



PLANTA BAJA ACOT. | ESCALA: 1/50

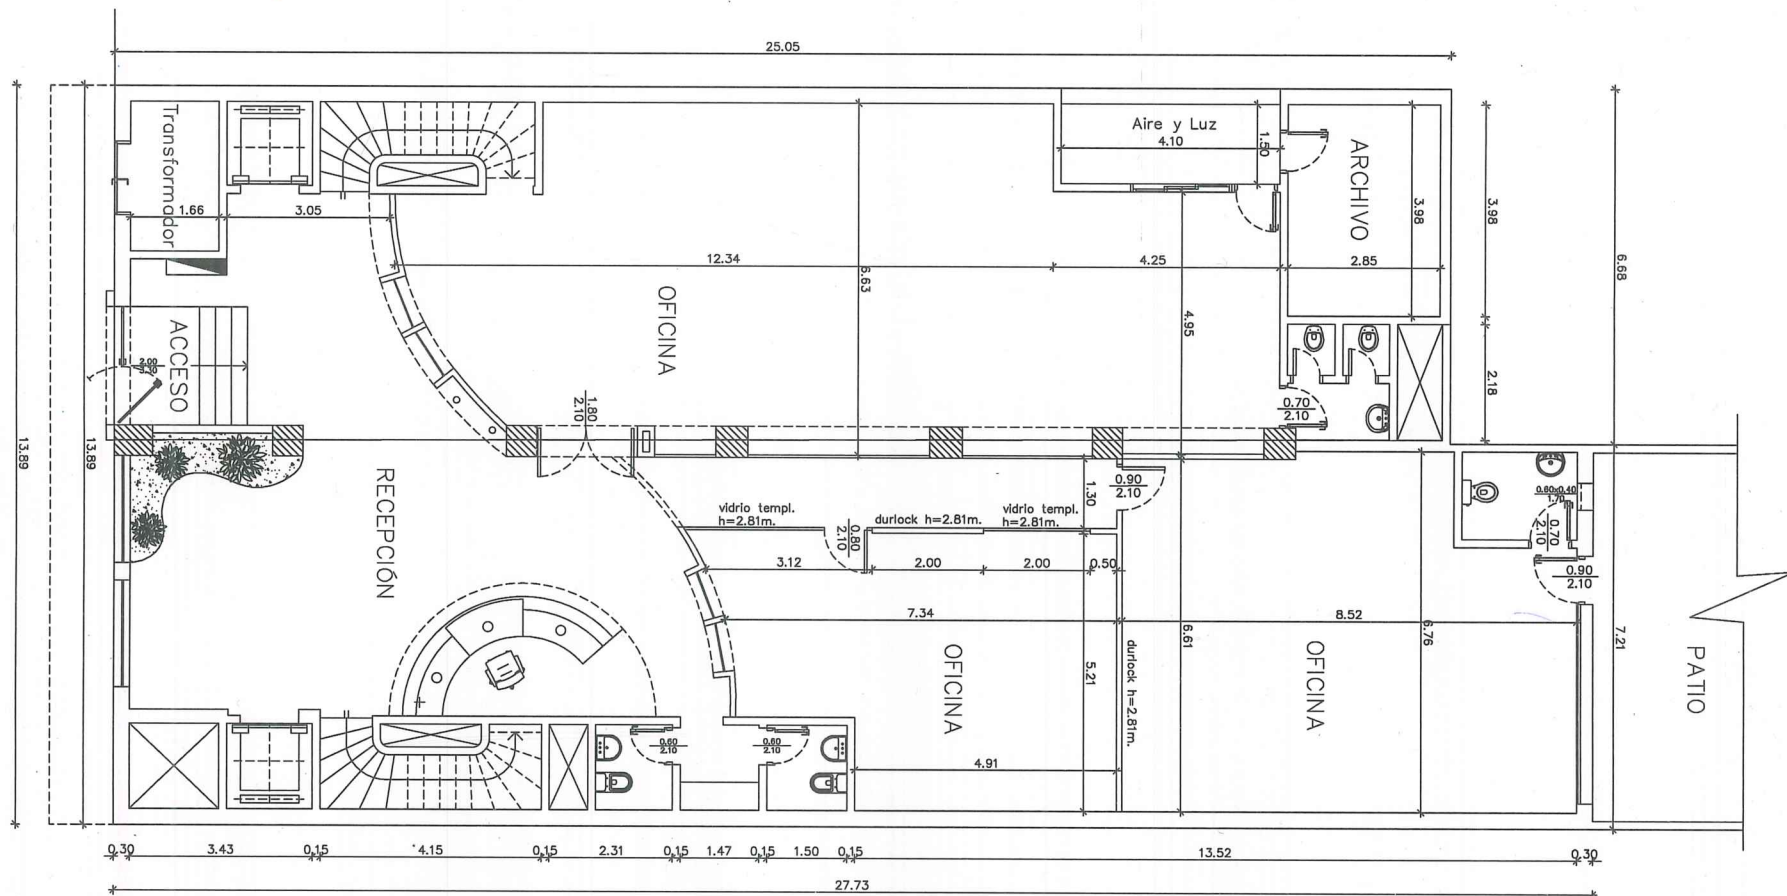

1ER. PISO ACOT. | ESCALA: 1/50

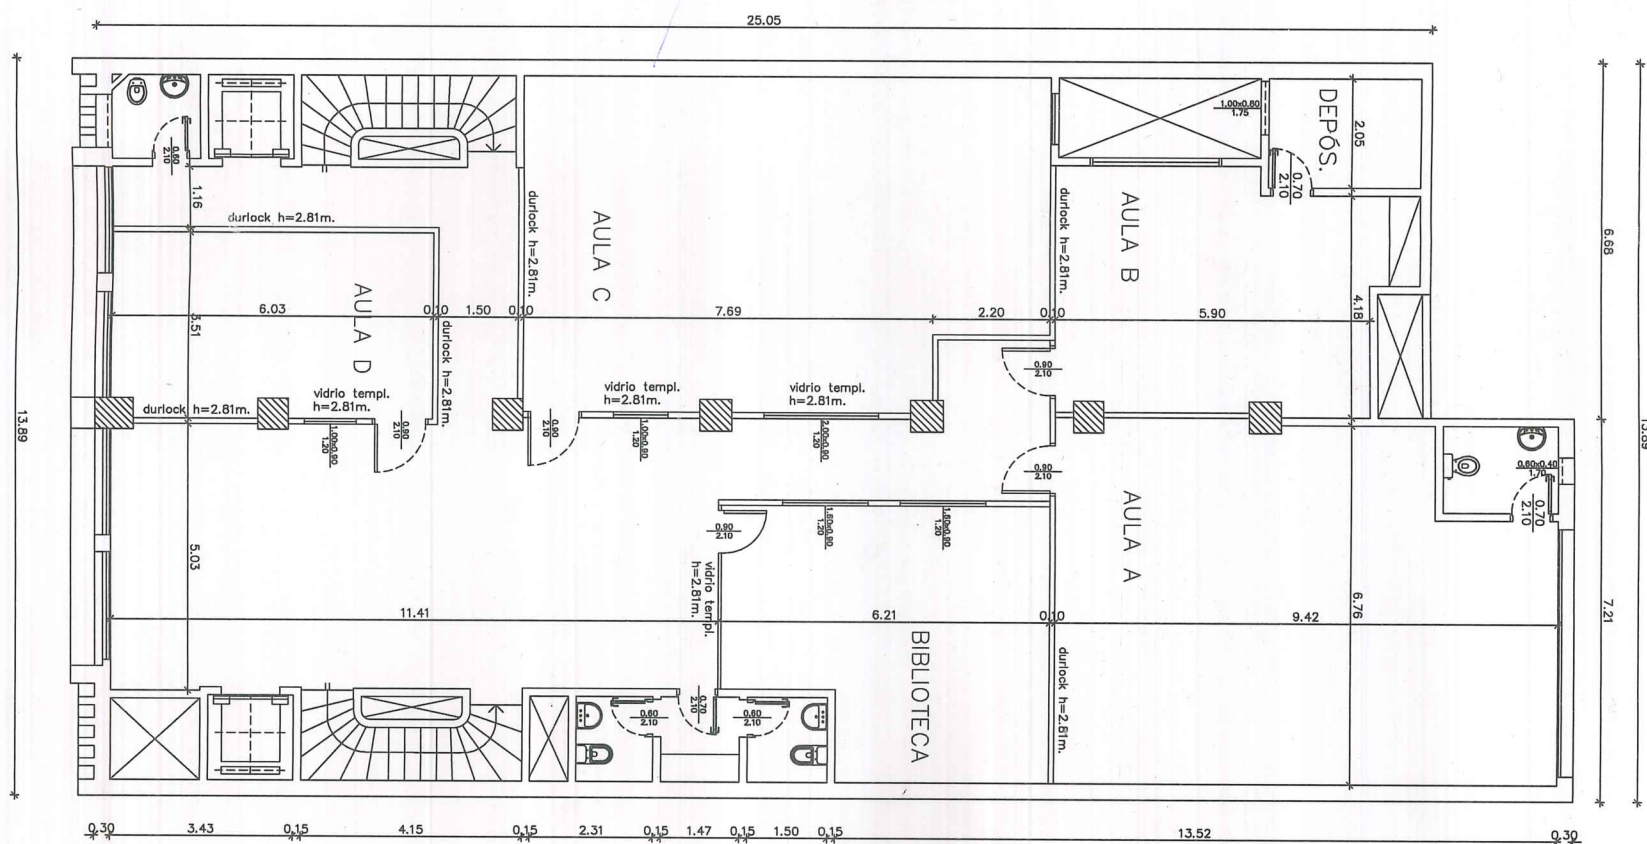

## EDIFICIO UNIÓN INDUSTRIAL PARAGUAYA - RELEVAMIENTO

UBICACIÓN: CERRO CORA E/ BRASIL Y ESTADOS UNIDOS


SUP. TERRENO. CTA: CTE. CTRAL. 12-0069-23/24 = 433.9476 M2

SUP. EDIF. CTA: CTE. CTRAL. 12-0069-23/24 = 1.947.78 M2


PROFESIONAL:

*Gustavo M. Ortiz A.*

Gustavo M. Ortiz A.  
Arquitecto  
Reg. Prof. 1292

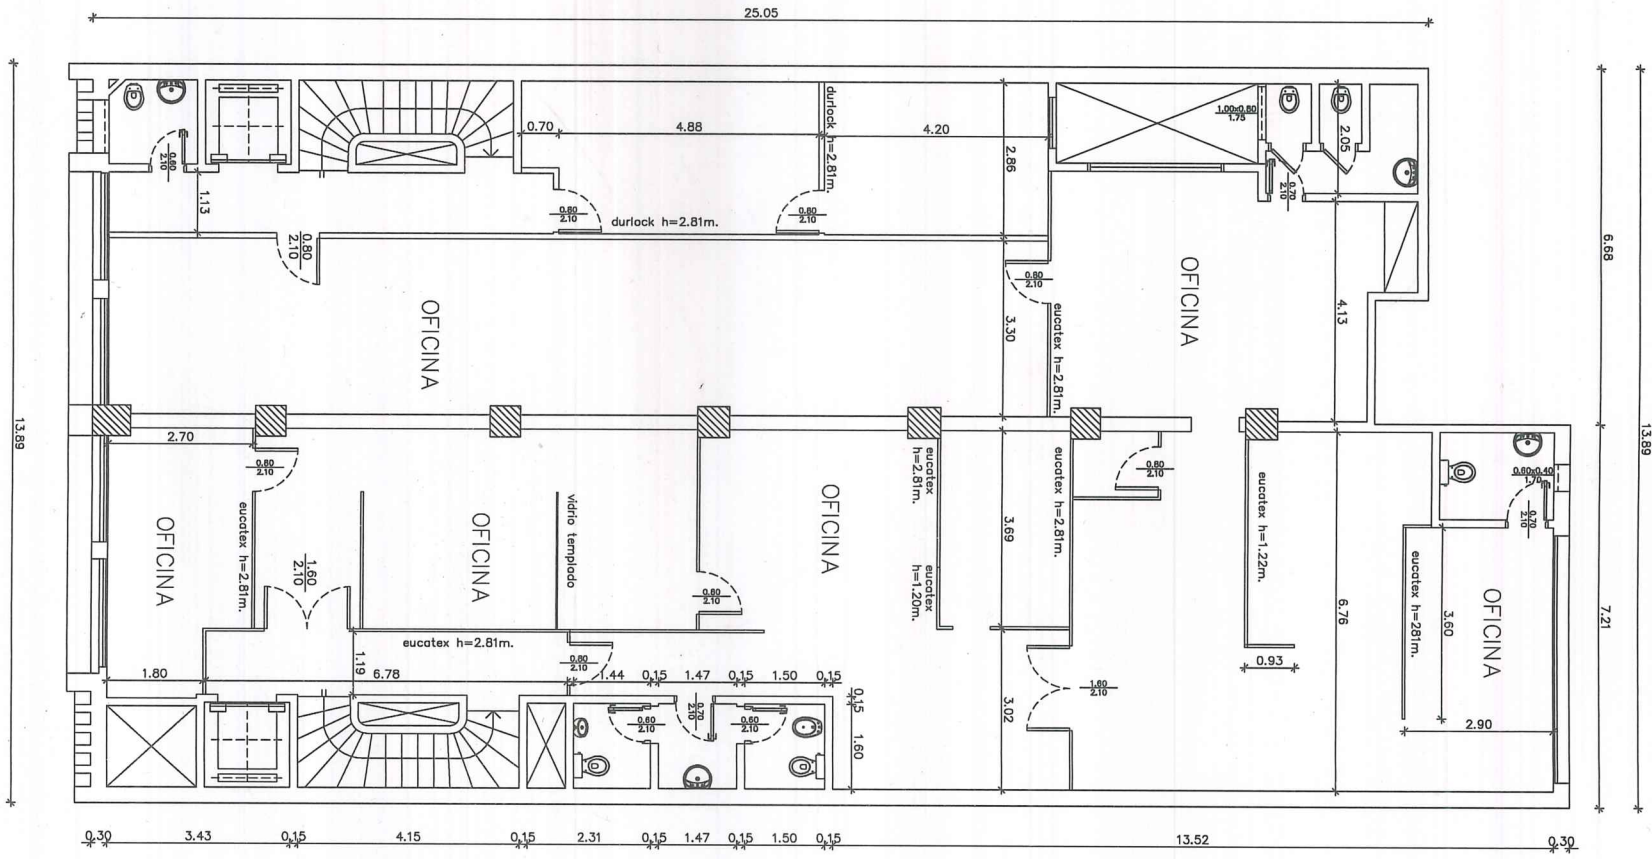

2DO. PISO ACOT. | ESCALA: 1/50

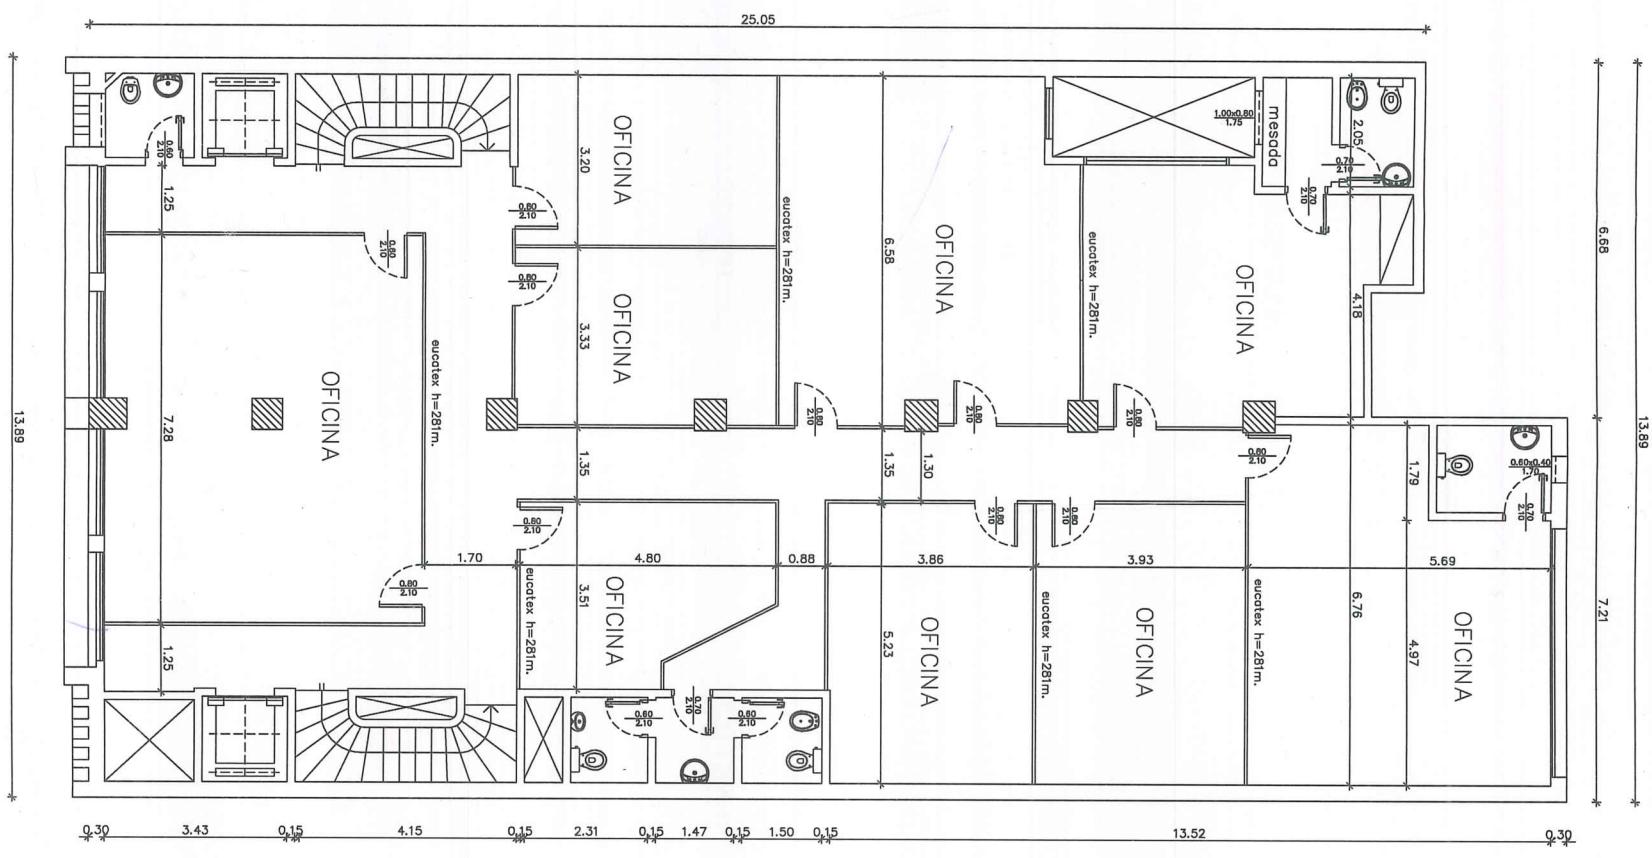

3ER. PISO ACOT. | ESCALA: 1/50

## EDIFICIO UNIÓN INDUSTRIAL PARAGUAYA - RELEVAMIENTO

UBICACIÓN: CERRO CORA E/ BRASIL Y ESTADOS UNIDOS  
SUP. TERRENO. CTA. CTE. CTRAL. 12-0069-23/24 = 433.9476 M2  
SUP. EDIF. CTA. CTE. CTRAL. 12-0069-23/24 = 1.947.78 M2

PROFESIONAL:

*Gustavo M. Ortiz A.*  
Gustavo M. Ortiz A.  
Arquitecto  
Reg. Prof. 1292



