

IDENTIFICATION = 0.745


14. REMARKS: 1. 24 April 1968. Dismantling completed. 2. 25 April 1968. 3. 26 April 1968. 4. 27 April 1968. 5. 28 April 1968. 6. 29 April 1968. 7. 30 April 1968. 8. 1 May 1968. 9. 2 May 1968. 10. 3 May 1968. 11. 4 May 1968. 12. 5 May 1968. 13. 6 May 1968. 14. 7 May 1968. 15. 8 May 1968. 16. 9 May 1968. 17. 10 May 1968. 18. 11 May 1968. 19. 12 May 1968. 20. 13 May 1968. 21. 14 May 1968. 22. 15 May 1968. 23. 16 May 1968. 24. 17 May 1968. 25. 18 May 1968. 26. 19 May 1968. 27. 20 May 1968. 28. 21 May 1968. 29. 22 May 1968. 30. 23 May 1968. 31. 24 May 1968. 32. 25 May 1968. 33. 26 May 1968. 34. 27 May 1968. 35. 28 May 1968. 36. 29 May 1968. 37. 30 May 1968. 38. 31 May 1968. 39. 1 June 1968. 40. 2 June 1968. 41. 3 June 1968. 42. 4 June 1968. 43. 5 June 1968. 44. 6 June 1968. 45. 7 June 1968. 46. 8 June 1968. 47. 9 June 1968. 48. 10 June 1968. 49. 11 June 1968. 50. 12 June 1968. 51. 13 June 1968. 52. 14 June 1968. 53. 15 June 1968. 54. 16 June 1968. 55. 17 June 1968. 56. 18 June 1968. 57. 19 June 1968. 58. 20 June 1968. 59. 21 June 1968. 60. 22 June 1968. 61. 23 June 1968. 62. 24 June 1968. 63. 25 June 1968. 64. 26 June 1968. 65. 27 June 1968. 66. 28 June 1968. 67. 29 June 1968. 68. 30 June 1968. 69. 1 July 1968. 70. 2 July 1968. 71. 3 July 1968. 72. 4 July 1968. 73. 5 July 1968. 74. 6 July 1968. 75. 7 July 1968. 76. 8 July 1968. 77. 9 July 1968. 78. 10 July 1968. 79. 11 July 1968. 80. 12 July 1968. 81. 13 July 1968. 82. 14 July 1968. 83. 15 July 1968. 84. 16 July 1968. 85. 17 July 1968. 86. 18 July 1968. 87. 19 July 1968. 88. 20 July 1968. 89. 21 July 1968. 90. 22 July 1968. 91. 23 July 1968. 92. 24 July 1968. 93. 25 July 1968. 94. 26 July 1968. 95. 27 July 1968. 96. 28 July 1968. 97. 29 July 1968. 98. 30 July 1968. 99. 31 July 1968. 100. 1 August 1968. 101. 2 August 1968. 102. 3 August 1968. 103. 4 August 1968. 104. 5 August 1968. 105. 6 August 1968. 106. 7 August 1968. 107. 8 August 1968. 108. 9 August 1968. 109. 10 August 1968. 110. 11 August 1968. 111. 12 August 1968. 112. 13 August 1968. 113. 14 August 1968. 114. 15 August 1968. 115. 16 August 1968. 116. 17 August 1968. 117. 18 August 1968. 118. 19 August 1968. 119. 20 August 1968. 120. 21 August 1968. 121. 22 August 1968. 122. 23 August 1968. 123. 24 August 1968. 124. 25 August 1968. 125. 26 August 1968. 126. 27 August 1968. 127. 28 August 1968. 128. 29 August 1968. 129. 30 August 1968. 130. 31 August 1968. 131. 1 September 1968. 132. 2 September 1968. 133. 3 September 1968. 134. 4 September 1968. 135. 5 September 1968. 136. 6 September 1968. 137. 7 September 1968. 138. 8 September 1968. 139. 9 September 1968. 140. 10 September 1968. 141. 11 September 1968. 142. 12 September 1968. 143. 13 September 1968. 144. 14 September 1968. 145. 15 September 1968. 146. 16 September 1968. 147. 17 September 1968. 148. 18 September 1968. 149. 19 September 1968. 150. 20 September 1968. 151. 21 September 1968. 152. 22 September 1968. 153. 23 September 1968. 154. 24 September 1968. 155. 25 September 1968. 156. 26 September 1968. 157. 27 September 1968. 158. 28 September 1968. 159. 29 September 1968. 160. 30 September 1968. 161. 1 October 1968. 162. 2 October 1968. 163. 3 October 1968. 164. 4 October 1968. 165. 5 October 1968. 166. 6 October 1968. 167. 7 October 1968. 168. 8 October 1968. 169. 9 October 1968. 170. 10 October 1968. 171. 11 October 1968. 172. 12 October 1968. 173. 13 October 1968. 174. 14 October 1968. 175. 15 October 1968. 176. 16 October 1968. 177. 17 October 1968. 178. 18 October 1968. 179. 19 October 1968. 180. 20 October 1968. 181. 21 October 1968. 182. 22 October 1968. 183. 23 October 1968. 184. 24 October 1968. 185. 25 October 1968. 186. 26 October 1968. 187. 27 October 1968. 188. 28 October 1968. 189. 29 October 1968. 190. 30 October 1968. 191. 31 October 1968. 192. 1 November 1968. 193. 2 November 1968. 194. 3 November 1968. 195. 4 November 1968. 196. 5 November 1968. 197. 6 November 1968. 198. 7 November 1968. 199. 8 November 1968. 200. 9 November 1968. 201. 10 November 1968. 202. 11 November 1968. 203. 12 November 1968. 204. 13 November 1968. 205. 14 November 1968. 206. 15 November 1968. 207. 16 November 1968. 208. 17 November 1968. 209. 18 November 1968. 210. 19 November 1968. 211. 20 November 1968. 212. 21 November 1968. 213. 22 November 1968. 214. 23 November 1968. 215. 24 November 1968. 216. 25 November 1968. 217. 26 November 1968. 218. 27 November 1968. 219. 28 November 1968. 220. 29 November 1968. 221. 30 November 1968. 222. 1 December 1968. 223. 2 December 1968. 224. 3 December 1968. 225. 4 December 1968. 226. 5 December 1968. 227. 6 December 1968. 228. 7 December 1968. 229. 8 December 1968. 230. 9 December 1968. 231. 10 December 1968. 232. 11 December 1968. 233. 12 December 1968. 234. 13 December 1968. 235. 14 December 1968. 236. 15 December 1968. 237. 16 December 1968. 238. 17 December 1968. 239. 18 December 1968. 240. 19 December 1968. 241. 20 December 1968. 242. 21 December 1968. 243. 22 December 1968. 244. 23 December 1968. 245. 24 December 1968. 246. 25 December 1968. 247. 26 December 1968. 248. 27 December 1968. 249. 28 December 1968. 250. 29 December 1968. 251. 30 December 1968. 252. 31 December 1968. 253. 1 January 1969. 254. 2 January 1969. 255. 3 January 1969. 256. 4 January 1969. 257. 5 January 1969. 258. 6 January 1969. 259. 7 January 1969. 260. 8 January 1969. 261. 9 January 1969. 262. 10 January 1969. 263. 11 January 1969. 264. 12 January 1969. 265. 13 January 1969. 266. 14 January 1969. 267. 15 January 1969. 268. 16 January 1969. 269. 17 January 1969. 270. 18 January 1969. 271. 19 January 1969. 272. 20 January 1969. 273. 21 January 1969. 274. 22 January 1969. 275. 23 January 1969. 276. 24 January 1969. 277. 25 January 1969. 278. 26 January 1969. 279. 27 January 1969. 280. 28 January 1969. 281. 29 January 1969. 282. 30 January 1969. 283. 31 January 1969. 284. 1 February 1969. 285.



0	7.40
---	------



Arq. Teresa Franco
Jefe de División de Proyectos
Dpto. Obras y Construcción D.I.R.



ENTIFICATION= DWH

CAUTION: Always follow the instructions in the manual.


SECCION 11
Bajas y/o Dimensiones variables, según método
de la zona (ejemplo: $50m(4.1) + 100m(2.1) = 170m$)
sección DN (sección normal)
línea entre puntos A y B
línea de terreno entre puntos A y B



8
 DE LORENZO
 DE LORENZO

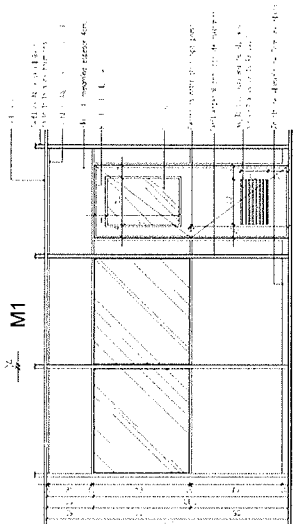
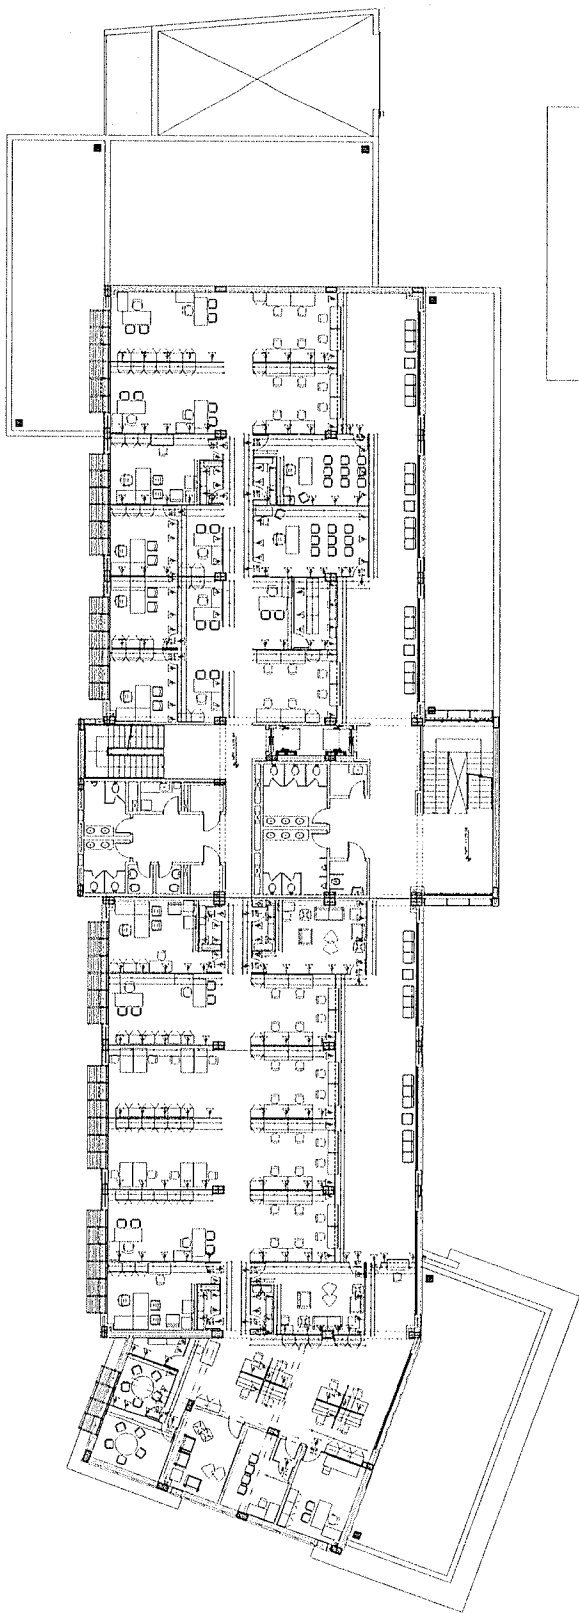


M7

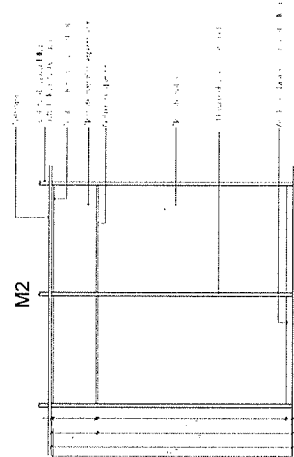


MOSTRADOR RE

Figure 1 illustrates the structural layout of a multi-story building. The building is divided into three vertical sections labeled A, B, and C. Each section has four floors, including the ground floor (G.F.) and three upper floors (1F., 2F., and 3F.). The building is supported by a foundation labeled 'F.D.'. The diagram shows the structural layout with columns and beams.

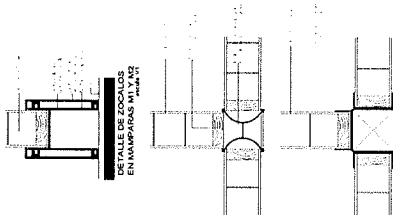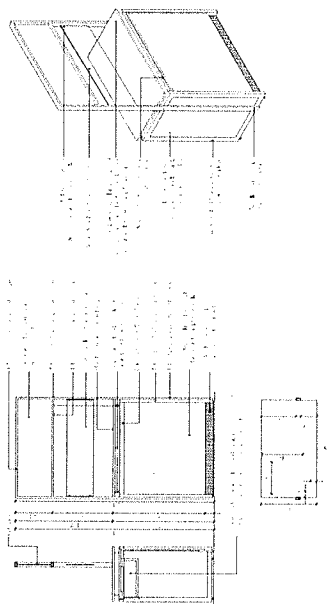


IDENTIFICACION MAMPARA DE MELANINA COLOR A DEFINIR EN OBRA
CON PASEO FIJO DE VIDRIO

Los CARMONA RUFFINELLI
Proceden de Inmigración Italiana

FECHA	NO	INSTRUCION	TESTIMONIO	ENCUESTA
 <p>PODER JUDICIAL CORTE SUPREMA DE JUSTICIA ESTADOS UNIDOS MEXICANOS</p>				
<p>NEEA Juzgado de Primera Instancia Plano Anahuac - de la calle de los magueyos URB. J. A. Augusto. Soldado Primer Piso</p>				
FECHA	FECHA	FECHA	FECHA	FECHA
varias	varias	varias	varias	varias
<p>PLANO NO</p>				
<p>AR44</p>				
<p>D.O.P.</p>				

Arq. Teresa Franco
Jefe de División Proyectos
Carreteras y Proyectos-D.I.F.

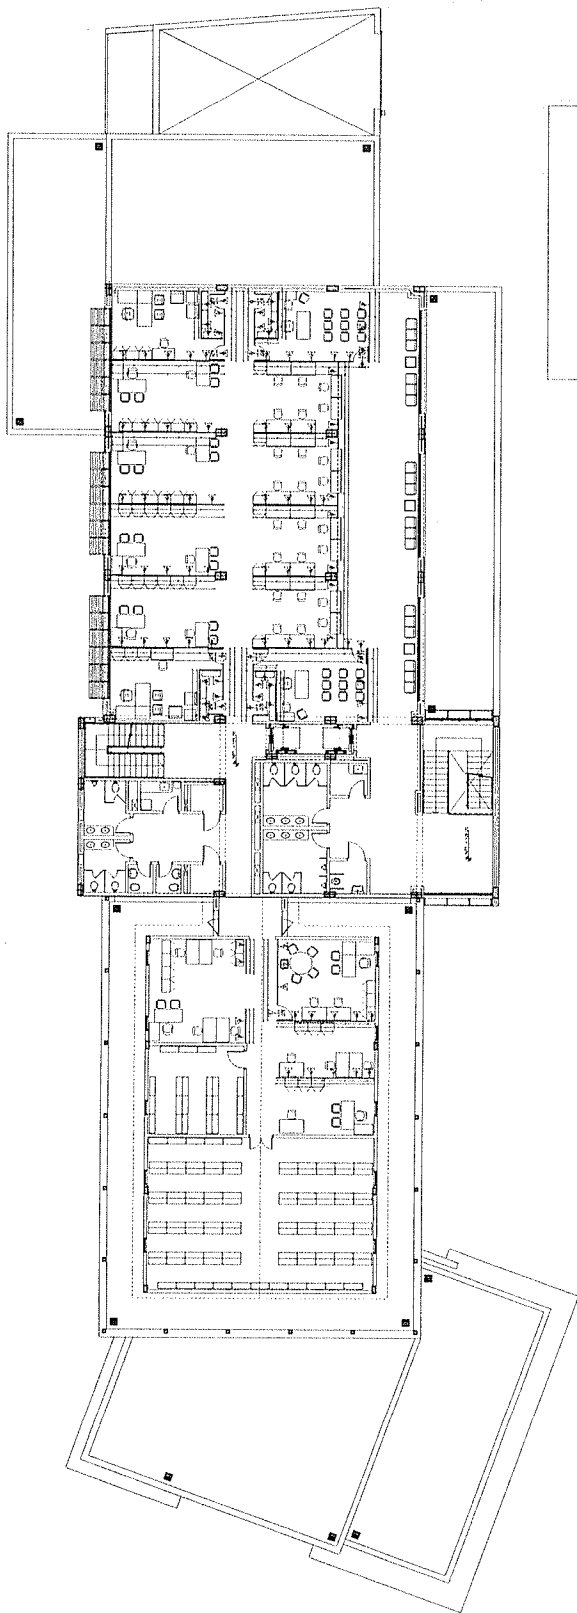

Architectural drawing of a building facade section labeled 'M1'. The drawing shows a cross-section of a wall with a window and a door. The window is on the left, and the door is on the right. The wall is labeled 'M1' and has a north arrow pointing upwards. The drawing includes dimensions and a scale bar.

A blank sheet of graph paper with a grid pattern. The grid consists of horizontal and vertical lines forming squares. There are 10 columns and 8 rows of squares. A thick vertical line runs down the center, between the 5th and 6th columns. A thick horizontal line runs across the middle, between the 4th and 5th rows. The intersection of these two lines is at the center of the grid.

Figure 1: A schematic diagram of a multi-story building structure. The building is divided into three vertical sections. The leftmost section is labeled 'M7' and contains a vertical column of rectangular frames. The middle section contains a vertical column of rectangular frames. The rightmost section contains a vertical column of rectangular frames. The building is supported by a foundation. The diagram is labeled 'Figure 1' at the bottom.

MOSTRADOR RECTO PARA ATENCIÓN EN JUZGADOS

REFERENCIAS

- IDENTIFICACION MAMPARA DE MELAMINA COLOR A DEFINIR EN OBRA
CON BASTO PUJO DE VORQO


Dr. CAROLINA REPENHALL
Director
Executive Director, American Stroke

[illegible]


Arg. Rafaela Franco
Jefa de División Proyectos
Dpto. Obras y Proyectos - 211

Arq. Teresa Franco
Jefe de División Proyectos
Dpto. Obras y Proyectos-D.I.F.

[Signature]

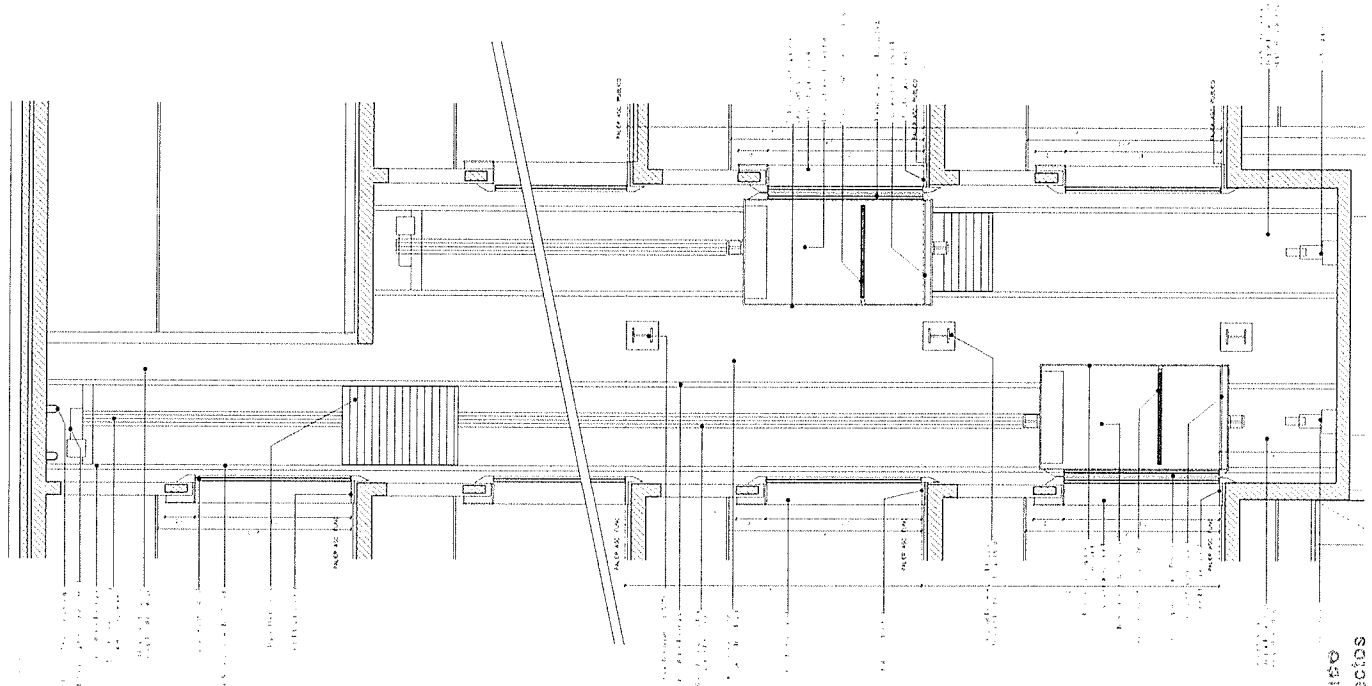


CORTE AA

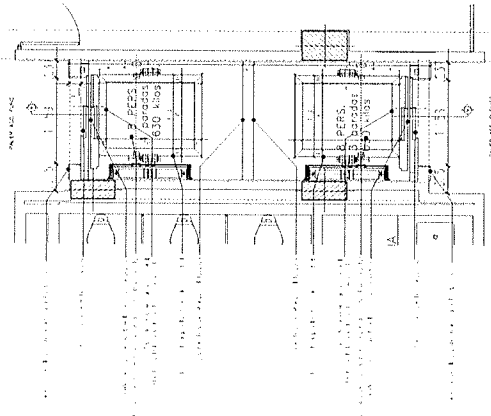


PLANTA TIPO ASCENSORES
PUBLICO Y FUNCIONARIOS

ASCENSOR FUNCIONARIOS	ASCENSOR PUBLICO
UBICACION: BLOQUE PRINCIPAL	UBICACION: BLOQUE PRINCIPAL
PARADAS: 4 - CUARTO	PARADAS: 3 - TERCER
CAPACIDAD: 632 kg. / 8 PERSONAS	CAPACIDAD: 630 kg. / 8 PERSONAS
VELOCIDAD: 0.50 m/s	VELOCIDAD: 0.50 m/s
TECNOLOGIA VVV	TECNOLOGIA VVV
CORRIENTE: 3 x 380 V 50 Hz. +/- 10%	CORRIENTE: 3 x 380 V 50 Hz. +/- 10%
MEGADA FUERA: 0.94m	MEGADA FUERA: 0.94m


DETALLE PORTICOS DE ASCENSORES

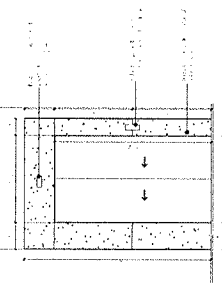


VISTA PORTICO ASCENSORES
FUNCIONARIOS Y PUBLICO

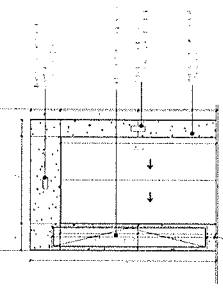

VISTA PORTICO ASCENSORES ULTIMA PARADA
FUNCIONARIOS Y PUBLICO

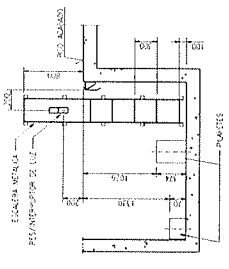

DETALLE DE ENTRADA AL POZO

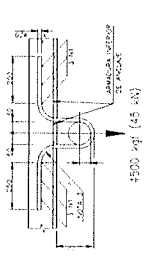

NOTAS:
1 - MATERIALES: ACERO INOXIDABLE
2 - TUBOS MANDOS DE DESPLAZAMIENTO DEL ACERO DE GUARDAR
3 - MANDOS DE MANTENIMIENTO EN LA CUBETA
4 - EL CANTO DEBEN SER PULIDO EN MANGLOS
CON LIGEROS DE LA CUBETA

DETALLE DE GANCIO
ESCA. 110

REVISIONES:
LAS MEDIDAS DE LAS OBRAS SON ORIENTATIVAS
LAS MEDIDAS DE LAS OBRAS SON ORIENTATIVAS
LAS MEDIDAS DE LAS OBRAS SON ORIENTATIVAS
LAS MEDIDAS DE LAS OBRAS SON ORIENTATIVAS

FECHA	Nº	MODIFICACION	FECHA	MODIFICACION

PODER JUDICIAL
CORTE SUPREMA DE JUSTICIA
DEPARTAMENTO DE OBRAS Y PROYECTOS

PROYECTO: Juzgado de Primera Instancia

UBICACION: J. Augusto Saldívar

SECCION: Planta Baja y Primer Piso


ESCALA: 1/25

FECHA: 04/04/2014


D.O.P.

AR47


PLANO 14

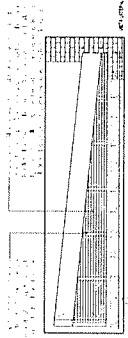


2001: 2004
1. 2001: 2004

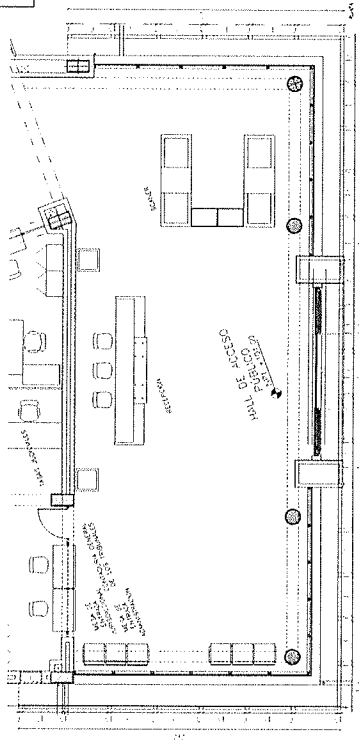


PARASOLES TIPO 1
ESC. 1/50

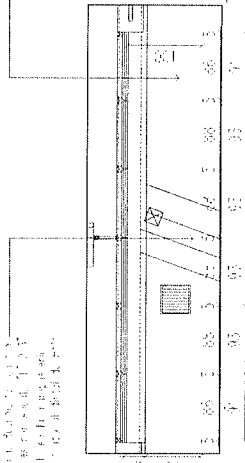[illegible]

PLANTA

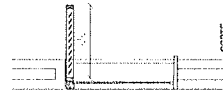


PARASOLES IPO 2A
ESC. 1/25

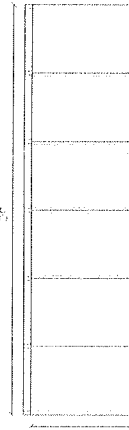

VISTA FRONTAL.


[illegible]

DATA

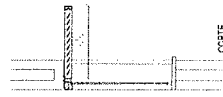


CC-BY


Arq. Teresa Franco
Jefe de División Proyectos
C-100, Chicago, Proyectos-D.I.F.

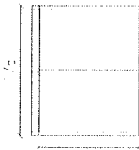

—

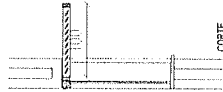[illegible]

STATE

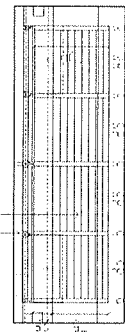


PLANTA




WETA, CORP.

PARASOLES TIPO 2C
ESC. 1/25


CLAS.	192	NOTAS	257/250	PROBADA
 <p>PODER JUDICIAL CORTE SUPREMA DE JUSTICIA ESTADOS UNIDOS MEXICANOS</p>				
<p>CEPA Juzgado de Primera Instancia MEXICO, J. Augusto, Solidívar</p>				
<p>PLANIO 135</p>				
<p>AR48a</p>				
<p>varias</p>		<p>2024</p>	<p>02.0.P.</p>	<p>D.O.P.</p>
<p>varias</p>		<p>2024</p>	<p>02.0.P.</p>	<p>D.O.P.</p>

Sección transversal de la azotea tipo 1, mostrando la estructura de concreto y la terminación de la chapa. Se detallan las dimensiones y los materiales utilizados.

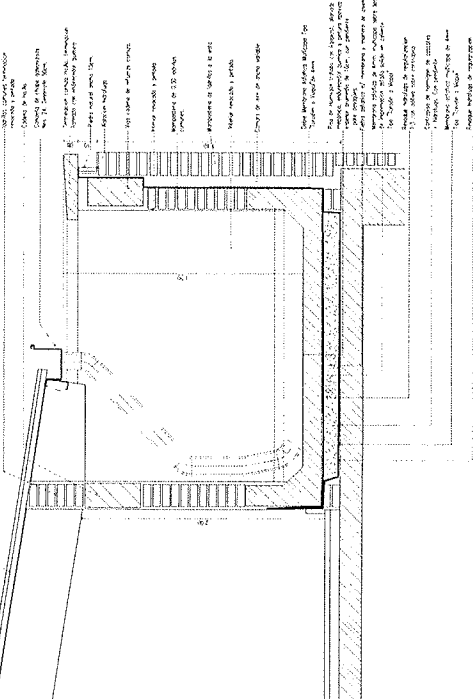

DETALLE PISO AZOTEA Y TECHO DE CHAPA

ESC. 1/5


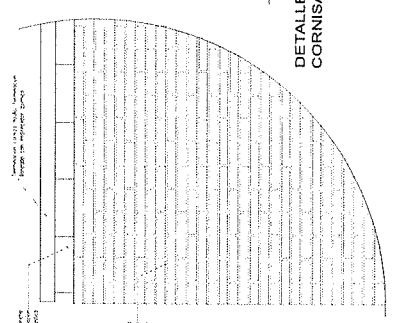


DETALLE PISO AZOTEA CON CORNISA TIPO 1


ESC. 1/5




DETALLE PISO AZOTEA CON CORNISA TIPO 2

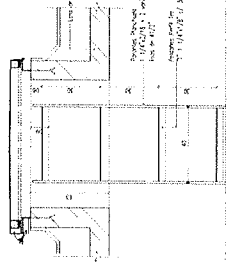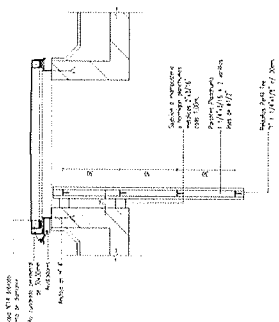

DETALLE ESCALERA MARINERA ACCESO A AZOTEA BL. E

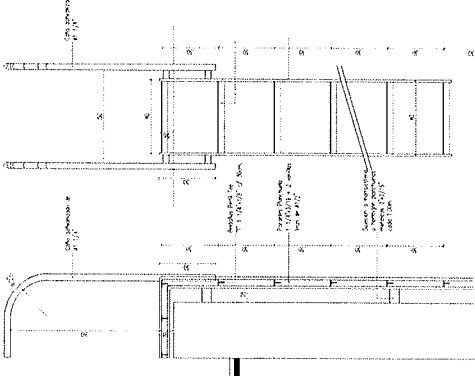


DETALLE ESCALERA A AZOTEA

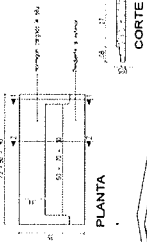

AXONOMETRIA

DETALLE ALFEIZAR

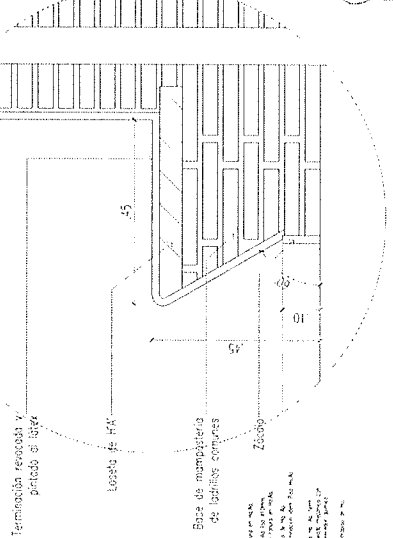


DETALLE TAPA DE REGISTRO EN PAV. DE Hªª

DETALLE DE BANCO DE RETÉN Escala 1/10


Arq. Teresa Prieto
Jefa de División Proyectos
Dpto. Obras y Proyectos

DETALLE MOCHETAS VENTANAS VIDRIO LAMINADO O DVH Y DE AISLACIÓN DE MUROS EXTERIORES Escala 1/5




FECHA	TRM	VERSIÓN	PROYECTO
PODER JUDICIAL CORTE SUPLENTE DE JUSTICIA PROCESO DE EJECUCIÓN DE OBRAS			
OBRAS Juzgado de Primera Instancia PLANO Nº			
LECCIÓN J. Augusto Saldivar			
SECCIÓN General			
Varios 2024 D.O.P.			
AR49			

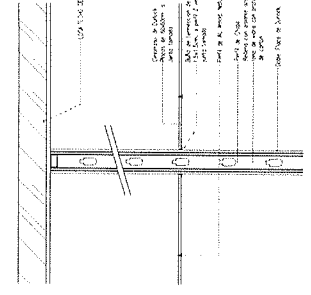


DETALLE TERMINACION
TABIQUES DE DURLOCK

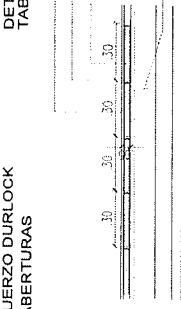


DETALLE REVESTIMIENTO EN CÁMARA GESELL

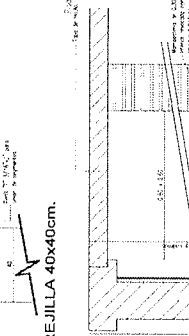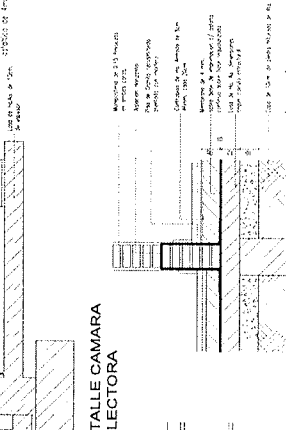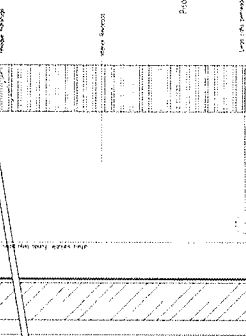[illegible]

DETALLE PISC
(base terreno)

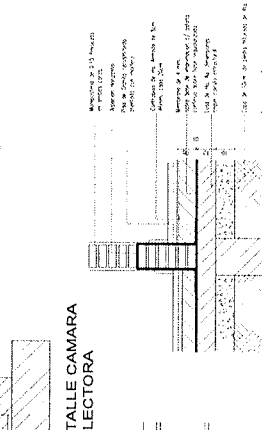


DETALLE JUNTA HORIZONTAL
EN AZOTEA.

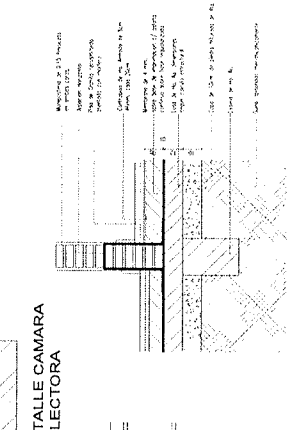

DETALLE PISC
(base terreno)

七

FECHA	VOL	USUARIOS	TEMPORAL	PROCESOS



PODER JUDICIAL
CORTE SUPREMA DE JUSTICIA
ESTADO DE GUERRERO
SECRETARÍA DE ECONOMÍA

3363. Juzgado de Primera Instancia

JUJICARDEN, J. AUGUSTO, Salvador

PLAZA Arquitectura - Dileitas constructivas

PROYECTO de obra

FECHA: 15/04/2024

USUARIO: 2024

PROCESO: 0000

PLANO Nº

AR50

Color: originales del escudo

Medidas: 6.00 x 3.00 m.



PODER JUDICIAL


CORTE SUPREMA DE JUSTICIA

OBRA: "JUZGADOS DE 1º INSTANCIA
DE J.A SALDIVAR"

Color: rojo

3.00

Perspectiva

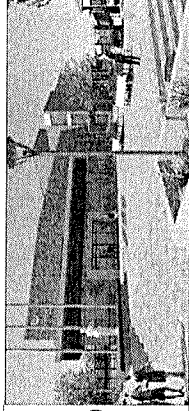

1

2.20

6.00

CORTE SUPREMA DE JUSTICIA
DIRECCION DE INFRAESTRUCTURA FISICA

OBRAS CIVILES E INSTALACIONES:

CONTRATO Nº: N°XXXXXX

CONTRATISTA:

REPRESENTANTES LEGALES. Sr.


ကံ ဟု

Figure 1

MONTO DE LA OBRA: GS.
PLAZO CONTRACTUAL: XXXX días
SUPERFICIE DEL TERRENO: 6300 m²
SUPERFICIE A CONSTRUIR: 4.140 m²

FISCALIZACIÓN:

DECLARACIÓN JUROS: DGCARIN N° XXXXXXXXXX
APROBACIÓN MUNICIPAL RES XXXX ACTA N° XXXX

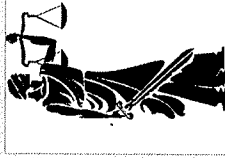

Fondo: amarillo ocre




Escudo de Diosa Astrea

Color: gris

Associação de Profissionais
Professores
União de Instrução Física

[illegible]

Srta. Teresa Franco
 Jefa de División Proyectos
 Dpto. Obras y Proyectos-D.I.F.

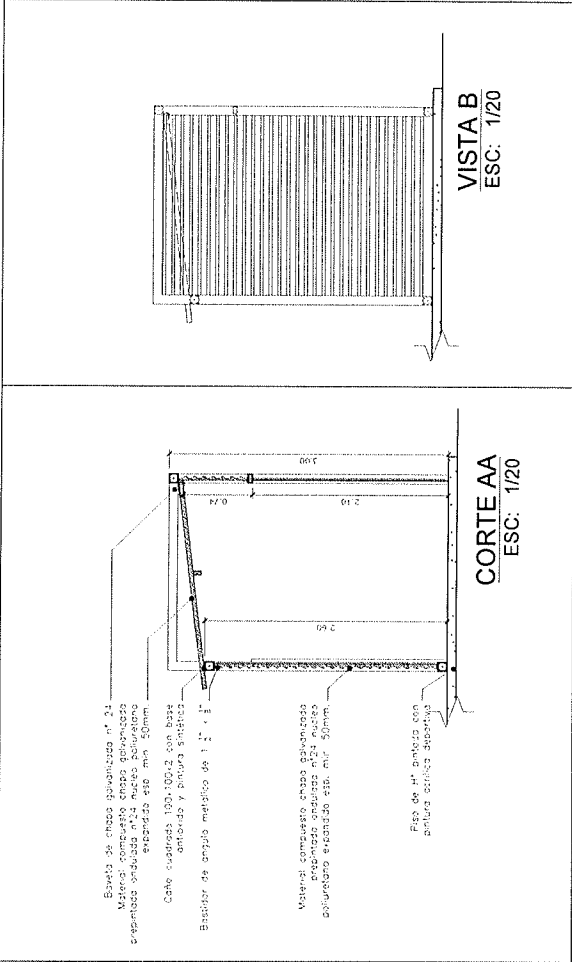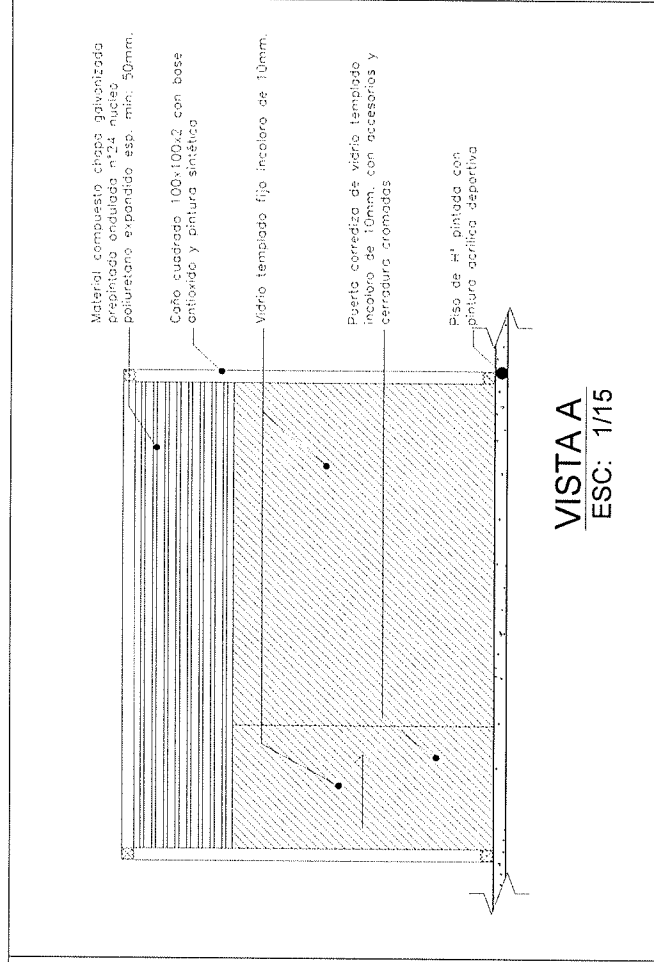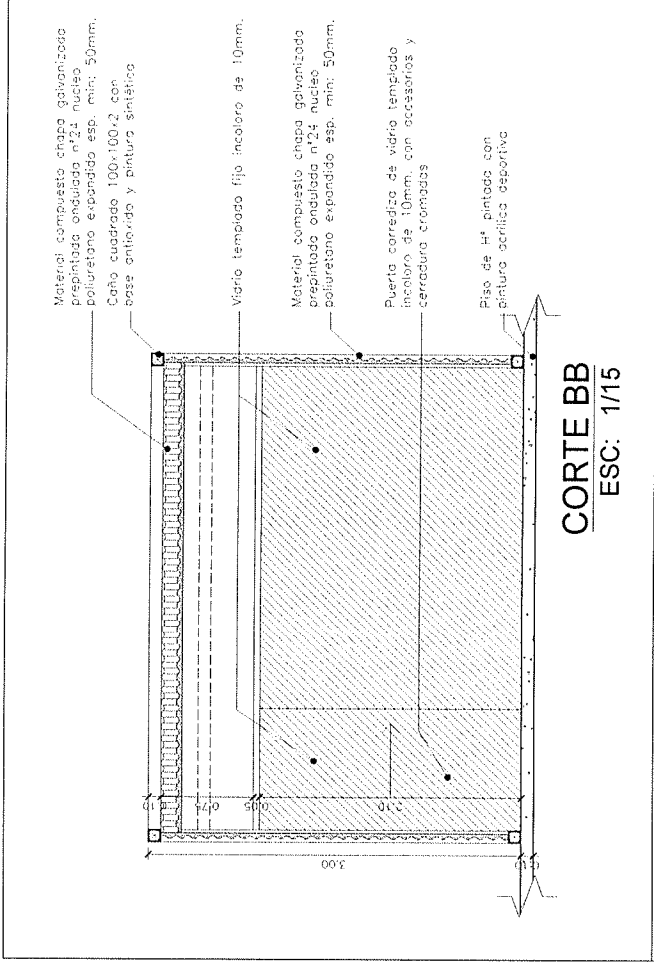












Arq. Telesita Franco
Jefe de División Proyectos
Dpto. Obras y Proyectos-D.I.F.

Arq. Julián R. Ferrer
Ingeniero de Proyectos


PODER JUDICIAL
CORTE SUPLENTE DE JUSTICIA
DIRECCIÓN GENERAL DE ADMINISTRACIÓN



USBA Juzgado de Primera Instancia
JESUS J. AUGUSTO SALLIVAR
SECCION GENERAL
Varios 22/09/2014 D.O.P.

PLANO N°
AR52

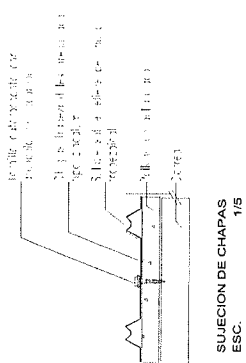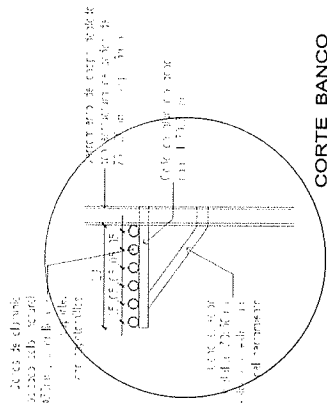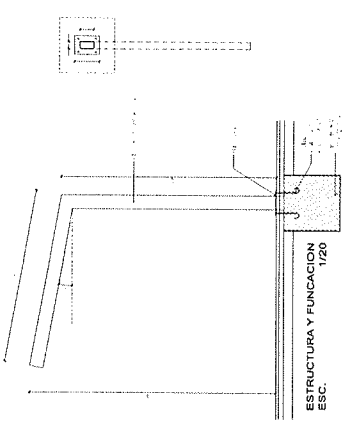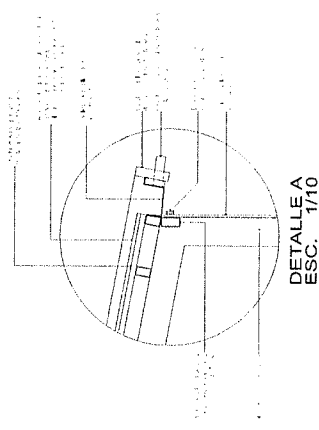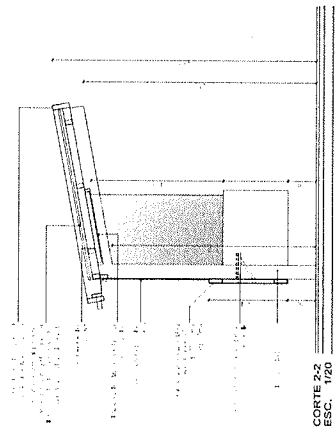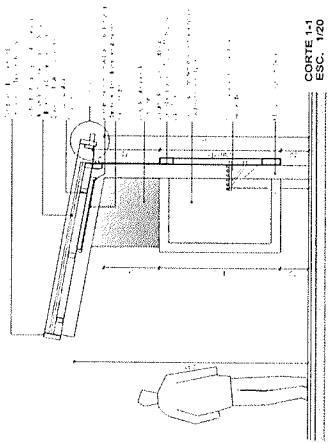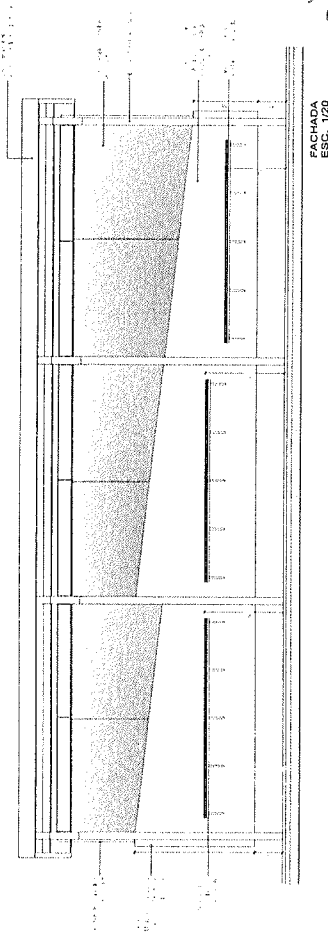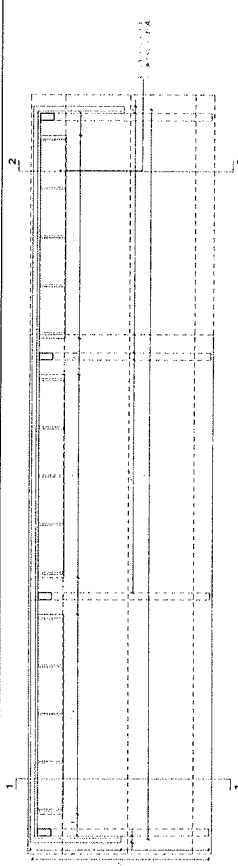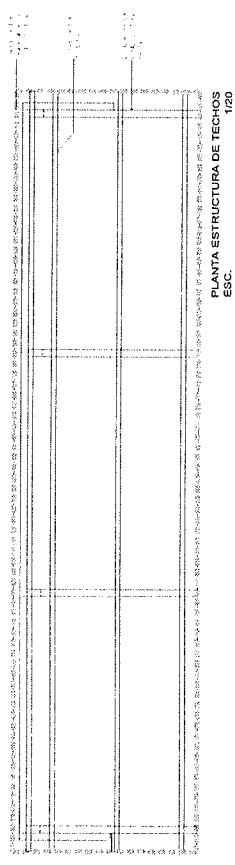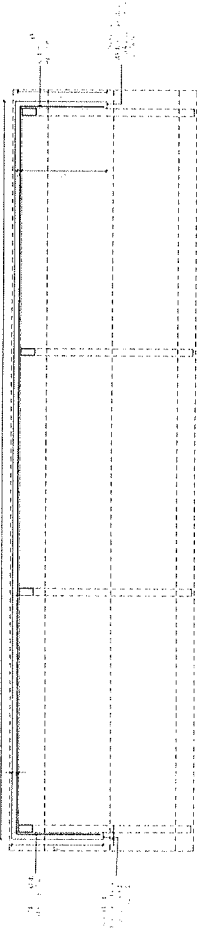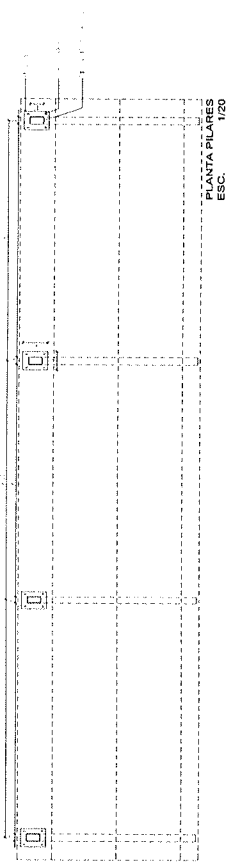


Arq. Teófilo Franco
Jefe de División Proyectos
Dpto. Curaz / Proyectos-D.I.R.


 LUGI CARDINALE RUFFINELLI
 Direttore Generale

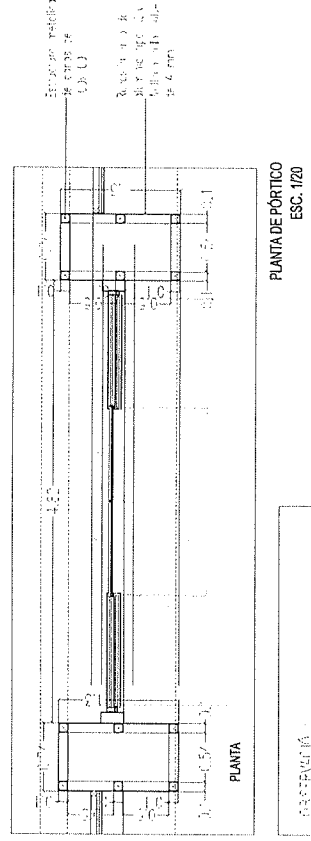
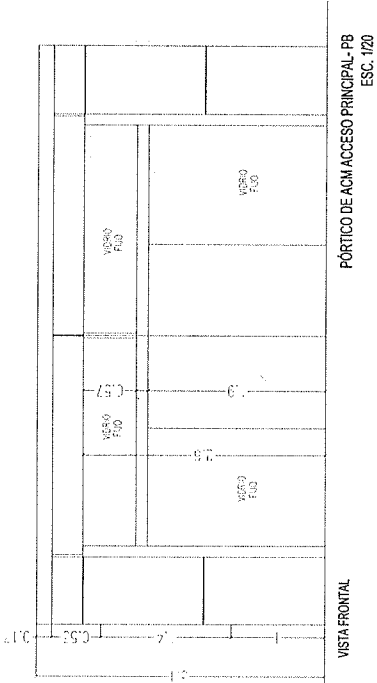


RESERVAÇÃO:
Todas as dimensões de alumínio compósito
são de color silver de 4mm.
15 dias de 1 ano com silicone esp. 3.

Arq. Carolina Ruffinelli
Projetista
Direção de Engenharia de Edifícios
















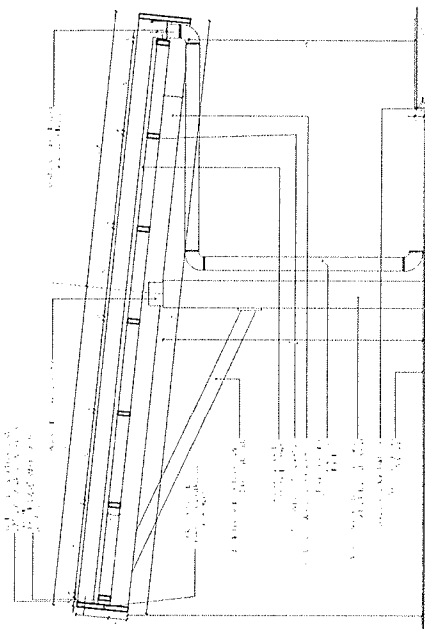



Arq. Carolina Ruffinelli
Projetista
Direção de Engenharia de Edifícios

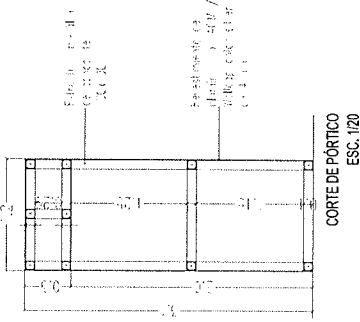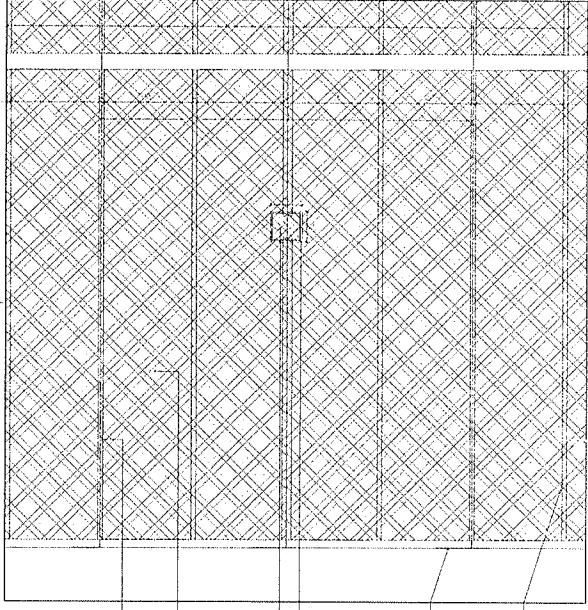


ESCALA	1/20	PROJETO	1/20	REVISÃO	1/20
PODER JUDICIAL CORTE SUPREMA DE JUSTICA SECRETARIA DE JUSTICA					
Para Juizado de Primeiro Instancia Juizado de Primeiro Instancia Juizado de Primeiro Instancia					
SEÇÃO Geral					
1/20					
D.O.P.					

AR54

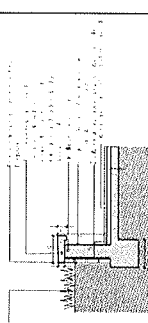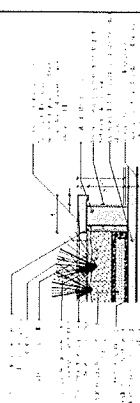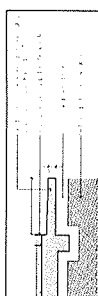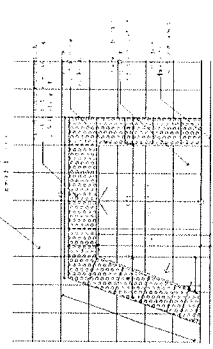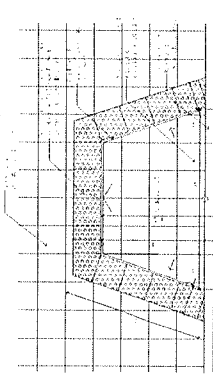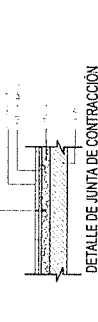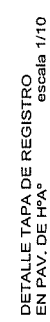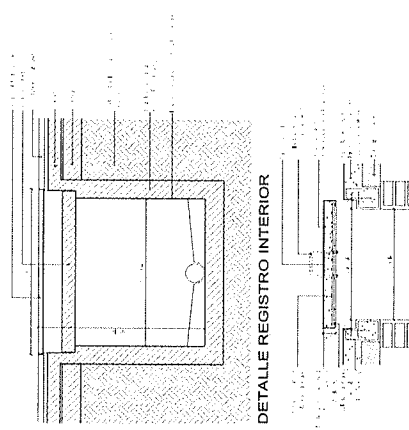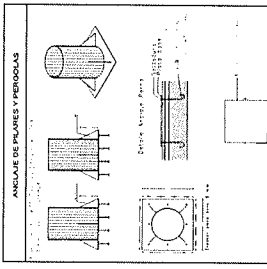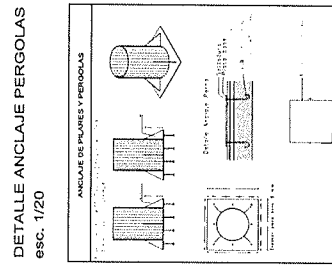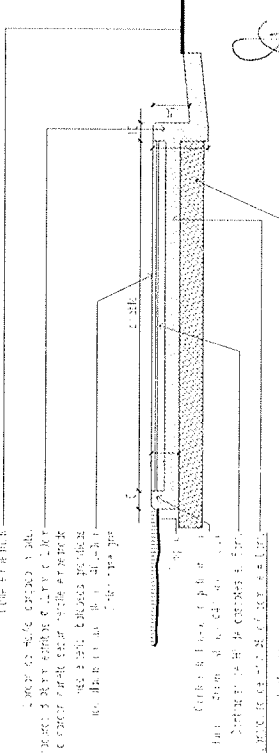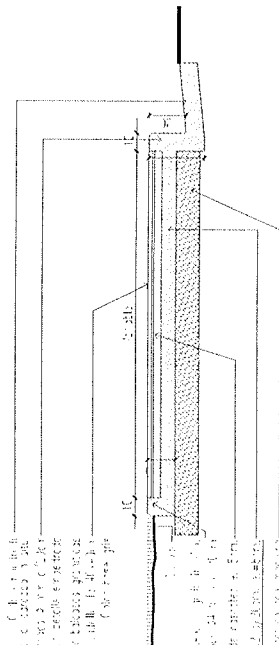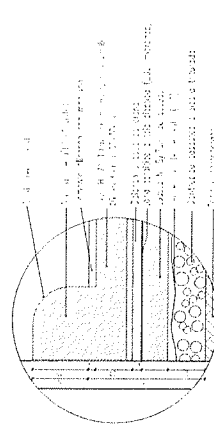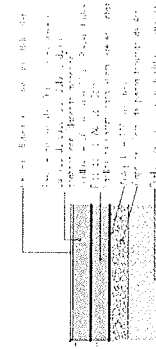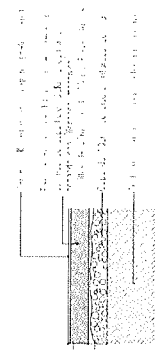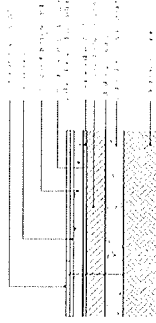

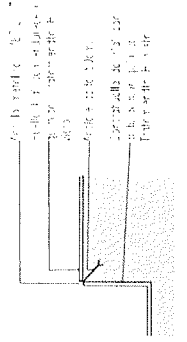


**DETALLE TERMINACION
ESCALONES DE HORMIGÓN**
escala 1/5

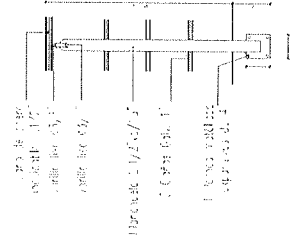

- $\pi = \frac{1}{2}(\pi^+ + \pi^-)$ and $\eta = \frac{1}{2}(\eta^+ + \eta^-)$
- $\pi^0 = \frac{1}{\sqrt{2}}(\pi^+ - \pi^-)$ and $\eta^0 = \frac{1}{\sqrt{2}}(\eta^+ - \eta^-)$


BARANDA DE HIERRO y ACERO INOX. TIPO 1
FIJACIÓN LATERAL
esc. 1/10

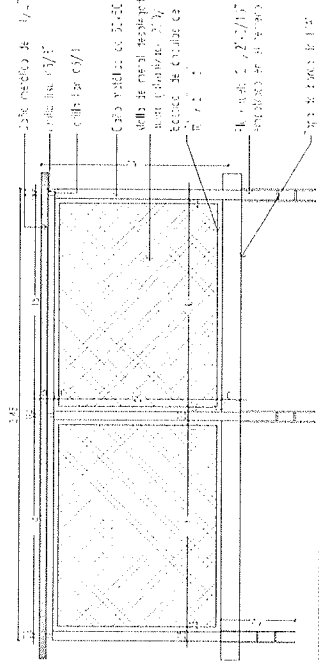Plancheta
2 1/2x5/16"


esc. 1/5

ALCORQUE PARA ÁRBOL
escala 1/20


ALCORQUE PARA ÁRBOL
escala 1/20


FECHA	Nº	15/05/2023	453530
 <p>PODER JUDICIAL CORTE SUPREMA DE JUSTICIA ESTADOS UNIDOS MEXICANOS</p>			
<p>GRUPO JUZGADO de Primera Instancia J. Augusto Saldivar CALLE DE LA JUSTICIA 1000, PUEBLO JUZGADO, CDMX</p>			
PLANO Nº		AR56	
varias		FECHA	D.O.P.
varias		03/06/2023	000000



 





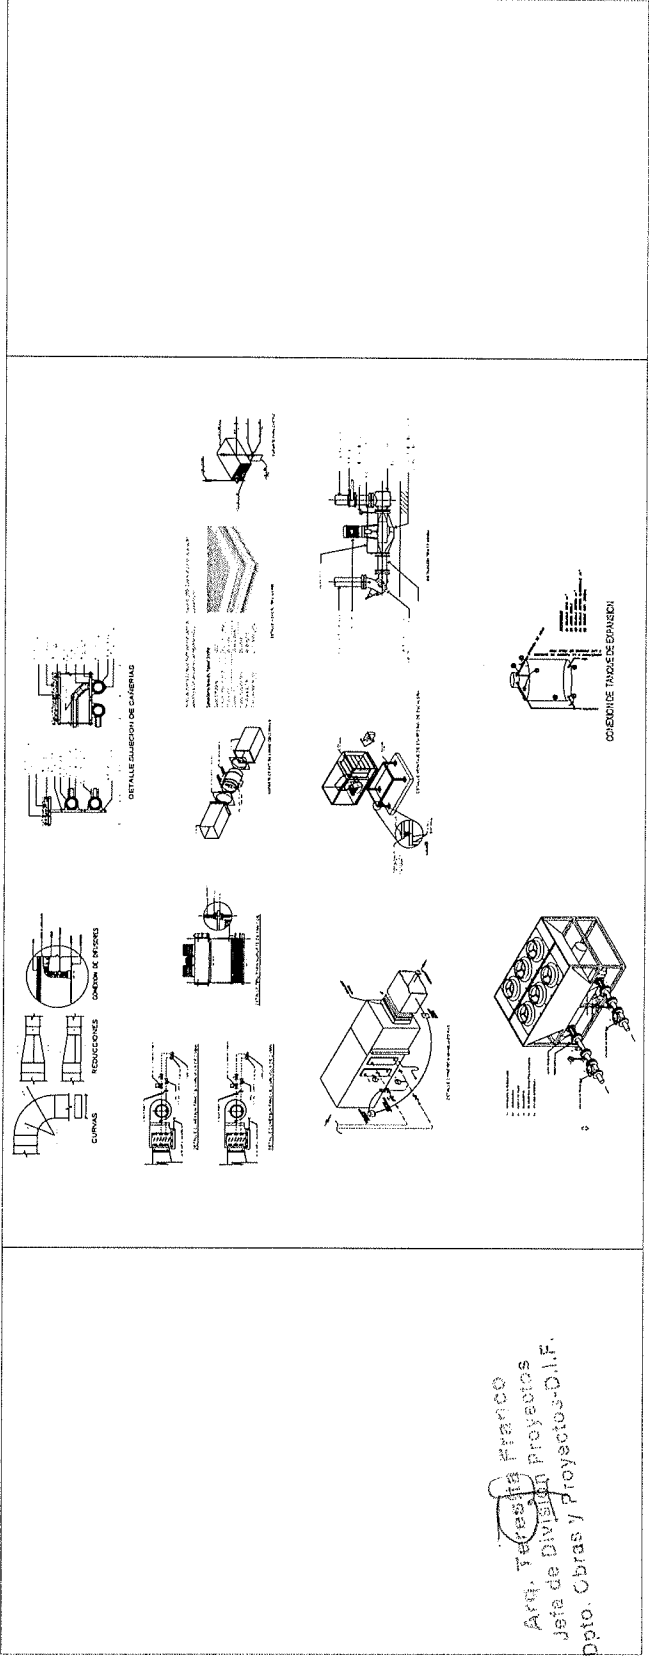









 

 





 




   




 



 













 























 

 


  



 















 





 


 


 





 





 





 





 





 





 





 





 





 





 





 





 





 





 





 





 





 





 





 





 





 





 





 





 





 





 





 





 





 





 





 





 





 





 





 





 





 





 





 





 





 





 





 





 





 





 





 


Director
Division of Inspection and Training
Arkansas Department of Education


[illegible]

1875
1876
25

 <p>PODER JUDICIAL CORTE SUPREMA DE JUSTICIA ESTADOS UNIDOS MEXICANOS</p>	<p>OFICINA JUZGADO DE PRIMERA INSTANCIA UBICACION: J. Augusto Saldivar</p>	<p>PLANO N°</p>
<p>PLANO: Climatización - Hidráulica SECTOR: P Y A Z O T E A</p>	<p>ESCALA: 1/100</p>	<p>Cli-2</p>
<p>ESCALA: 1/100</p>	<p>ESCALA: 1/100</p>	<p>D.O.P.:</p>




IDENTIFICACION Y ELEMENTOS CARACTERÍSTICOS DEL PROYECTO	SECCION 1	SECCION 2	
     	



PODER JUDICIAL
CORTE SUPREMA DE JUSTICIA
 SECRETARÍA DE ADMINISTRACIÓN

PLANO N°


CII-3




OBRA Juzgado de Primera Instancia
 Ubicación: J. Augusto Saldivar

PLANO: Climatización – Esquema vertical
SECTOR: Todos los sectores

1/100	ESCALA	FECHA	CUBILO	D.O.P.

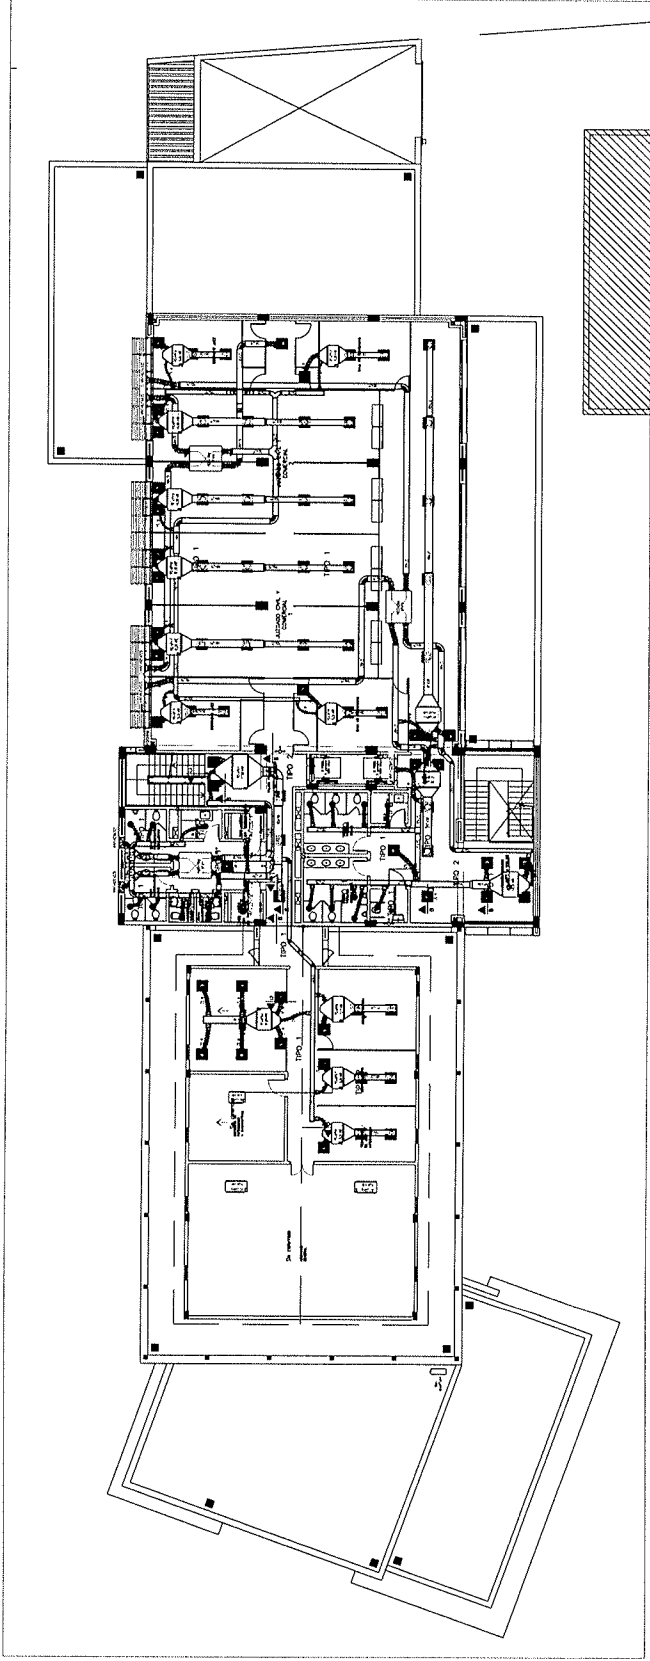

2DO. PISO

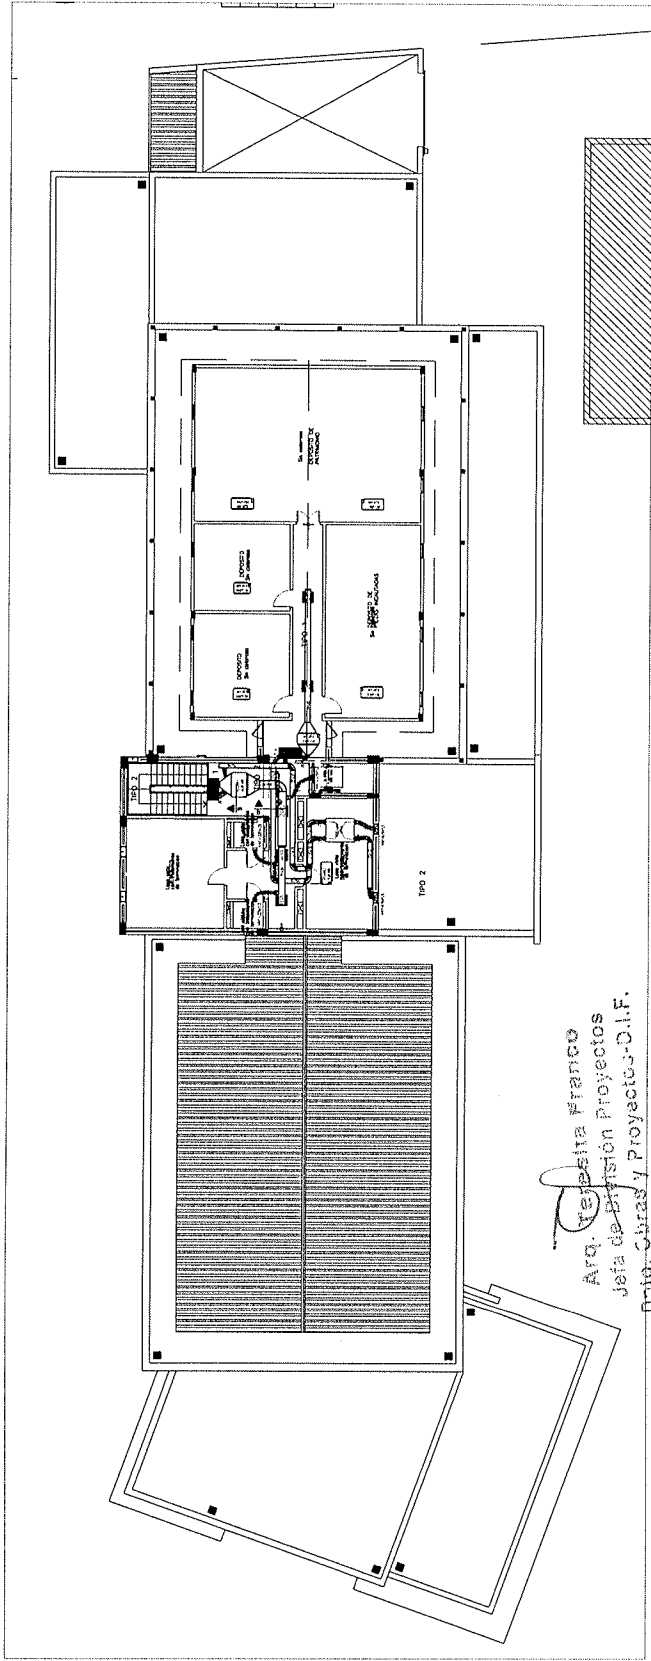

AZOTEA
ESC. 1/100

Arq. Verónica Franco
Jefa de División Proyectos
Dpto. Obras y Proyectos-D.I.F.

CANTIDAD DE EQUIPOS Y ELEMENTOS COMPONENTES DEL PROYECTO				
CANTIDAD	TIPO	UNIDAD	TIPO	UNIDAD
1	1	1	1	1
2	2	2	2	2
3	3	3	3	3
100	100	100	100	100

LEYENDA DE SIMBOLOS Y ELEMENTOS COMPONENTES DEL PROYECTO	
TIPO	DESCRIPCION
1	1
2	2
3	3
100	100

Arq. Verónica Franco
Jefa de División Proyectos
Dpto. Obras y Proyectos-D.I.F.

PODER JUDICIAL
CORTE SUPREMA DE JUSTICIA
SECRETARÍA DE ADMINISTRACIÓN Y FINANZAS

OPERA JUDICIAL de Primera Instancia
UBICACIÓN: J. Augusto Saldívar

PLANO CLIMATIZACIÓN ZONA 1

SECTOR: 2.º F.º


ESCALA: 1/100

FECHA: 20/08/2014

D.O.P.


PLANO Nº

CI-5

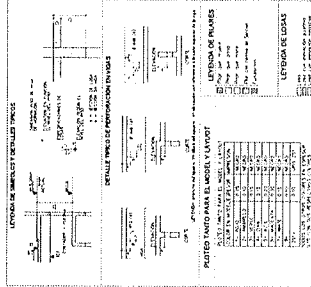


Arq. Terecita Franco
Jefa de División proyectos
Dpto. Obras y Proyectos-D.I.F.

1895
 1896
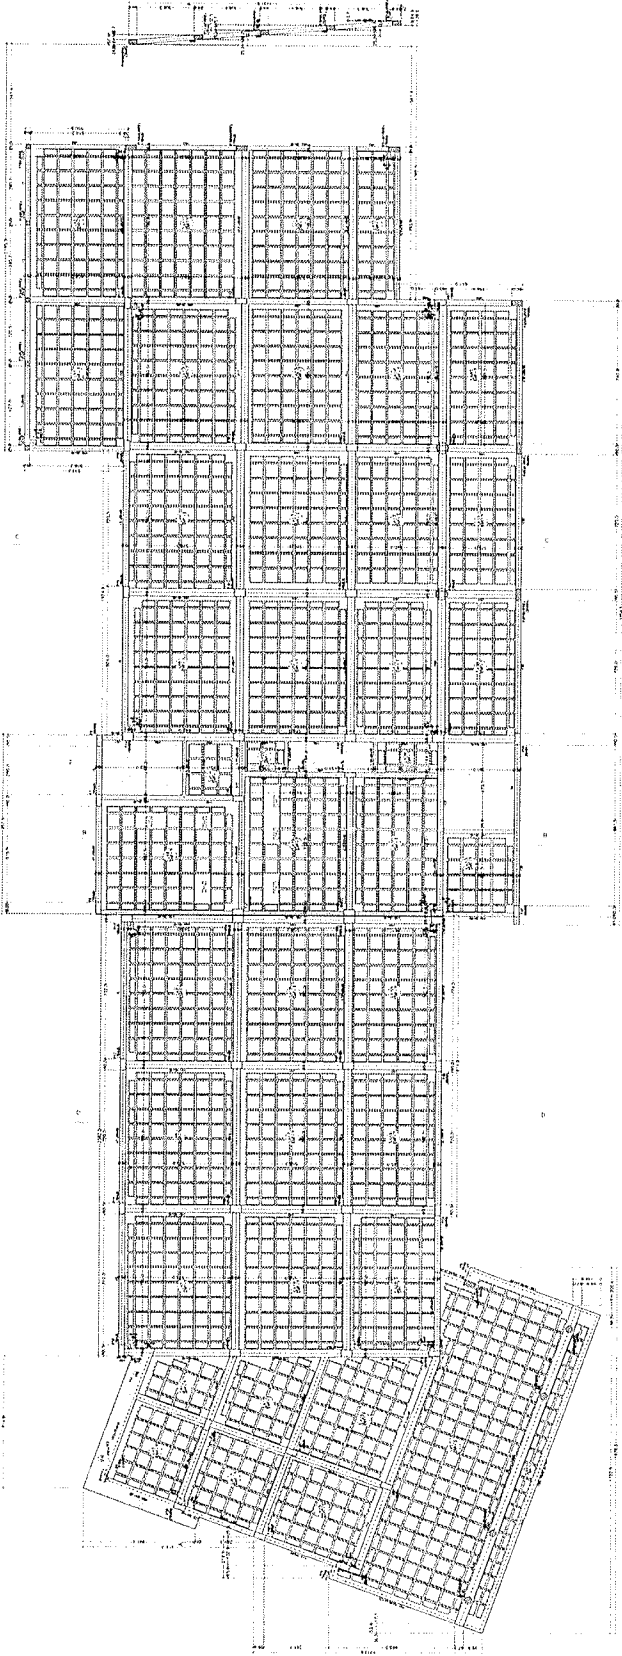

Plano de estructura E01 (Nivel 10492)

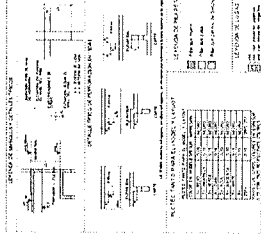

Arq. Teresa Franco
Jefa de División Proyectos
Dpto. Obras y Proyectos D.I.F.

Arq. Claudia Ruffinelli
Dpto. Obras y Proyectos D.I.F.




PODER JUDICIAL
CORTE SUPLENTE DE JUSTICIA
DIVISION DE OBRAS Y PROYECTOS

Obra Juzgado de Primera Instancia
Ubicación: J. Augusto Soldívar
Plano Estructura - Planta de Estructura Nivel E01
Sector Nivel: E01

PLANO 119
ES02

1/100
NÚMERO 204
DOP

1	2	
---	---	---	---	---	---	---	---	---	----	----	-----

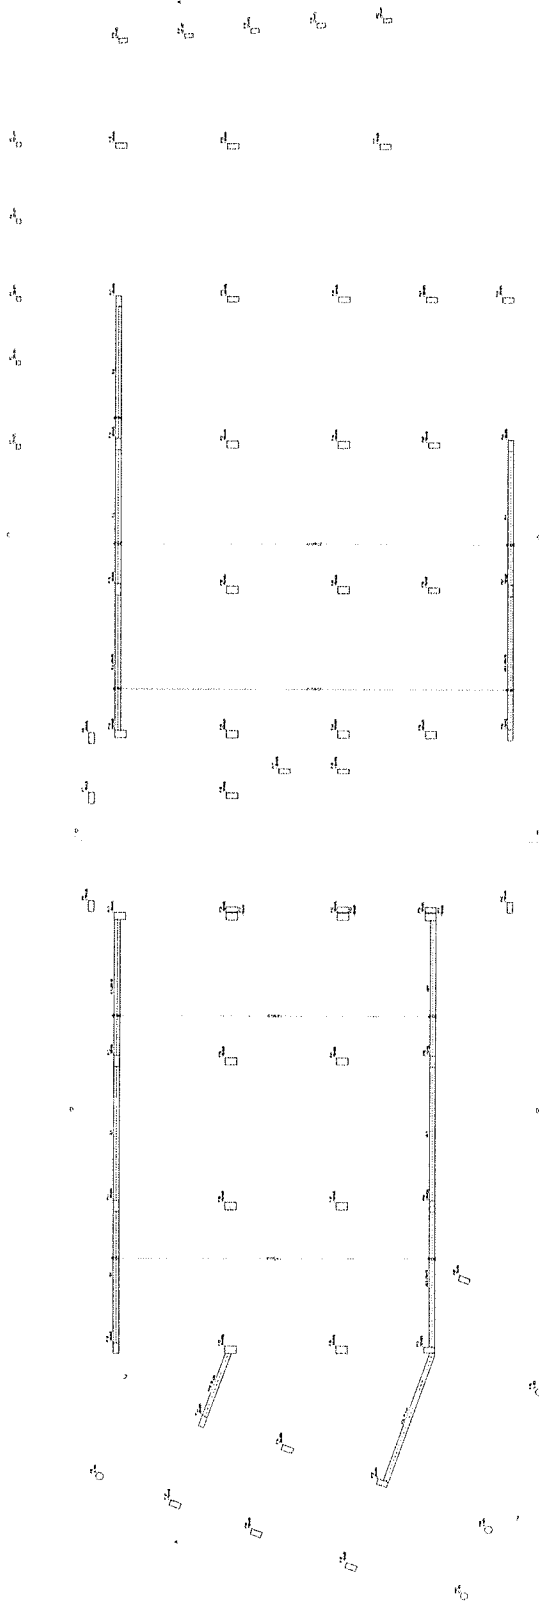

Nivel Intermedio E01 (Nivel 10150)

1	2	
---	---	---	---	---	---	---	---	---	----	----	-----

Arq. Yessita Franco
Jefa de División Proyectos
Dpto. Obras y Proyectos-D.I.F.

Arq. Yessita Franco
Jefa de División Proyectos
Dpto. Obras y Proyectos-D.I.F.


PODER JUDICIAL
CORTE SUPREMA DE JUSTICIA
SECRETARÍA DE ADMINISTRACIÓN

Casa Juzgado de Primera Instancia
Ubicación: J. Augusto Saldivar
Sector: Nivel: E01

PLANO 1P

ES03

1/100
DOP

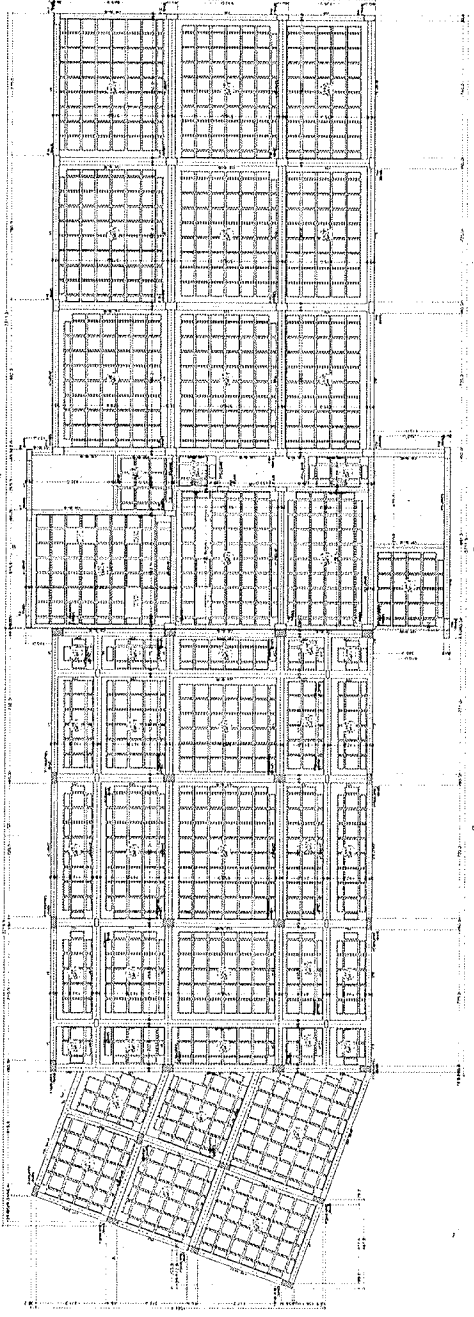

Punto de anclaje E02 (nivel 108.00)

LEYENDA DE SIMBOLOS	
[Symbol]	Columna
[Symbol]	Pared
[Symbol]	Ventana
[Symbol]	Escalera
[Symbol]	Ascensor
[Symbol]	Placa
[Symbol]	Alfombrado
[Symbol]	Revestimiento
[Symbol]	Iluminación
[Symbol]	Sanitarios
[Symbol]	Calentamiento
[Symbol]	Refrigeración
[Symbol]	Comunicaciones
[Symbol]	Seguridad
[Symbol]	Plantas
[Symbol]	Equipos
[Symbol]	Decoración
[Symbol]	Accesorios
[Symbol]	Detalles
[Symbol]	Fin

Arq. FRANCISCO FRANCO
Jefe de División Proyectos
Dpto. Cálculos y Proyectos-D.I.F.

Arq. CAROLINA PARRILLAS
Dpto. Cálculos y Proyectos-D.I.F.




PODER JUDICIAL
CORTE SUPLENTE DE JUSTICIA
SECRETARIA DE ASISTENTE JUDICIAL

Obra Juzgado de Primera Instancia		PLANO Nº
Ubicación: J. Augusto, Salvador		
Plano: Estructura - Planta de Estructura Nivel E02		
Sector Nivel: E02		
ES04	1/100	37/08/2011
		DOP




Arq. Teresa Franco
Jefa de División Proyectos
Dpto. Obras y Proyectos-D.I.F.

Mr. CAROLINA RUFFINELLI
Director
Department of Labor, Industrial Policy

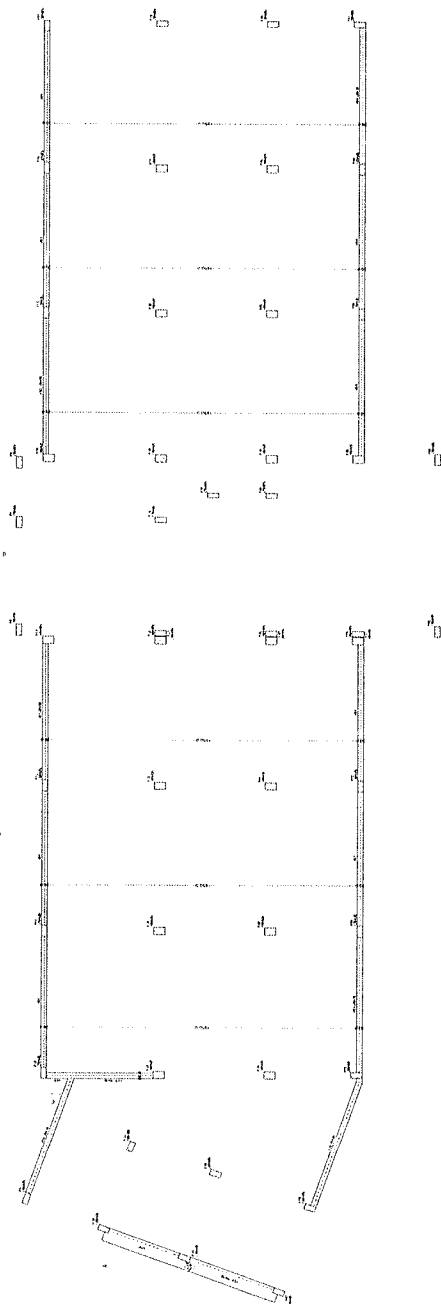

Nivel Intermedio E02 (nivel 10770)

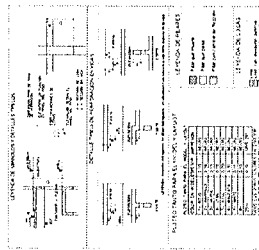

Arq. Tatenda Franco
Jefe de División Proyectos
Dpto. Obras y Proyectos-D.I.R.



Arq. CARLOTTA RUFFINELLI
Prof. 1922
Dirección de Instrucción Pública

PODER JUDICIAL
CORTE SUPREMA DE JUSTICIA
DIRECCION DE INFRAESTRUCTURA FISICA
DEPARTAMENTO DE OBRAS Y PROYECTOS

PLAZA SANCHEZ - Bloque de Construcción del Ingreso:
Sector Nivel F02

ES06

1/100
SERIAL D.O.P.

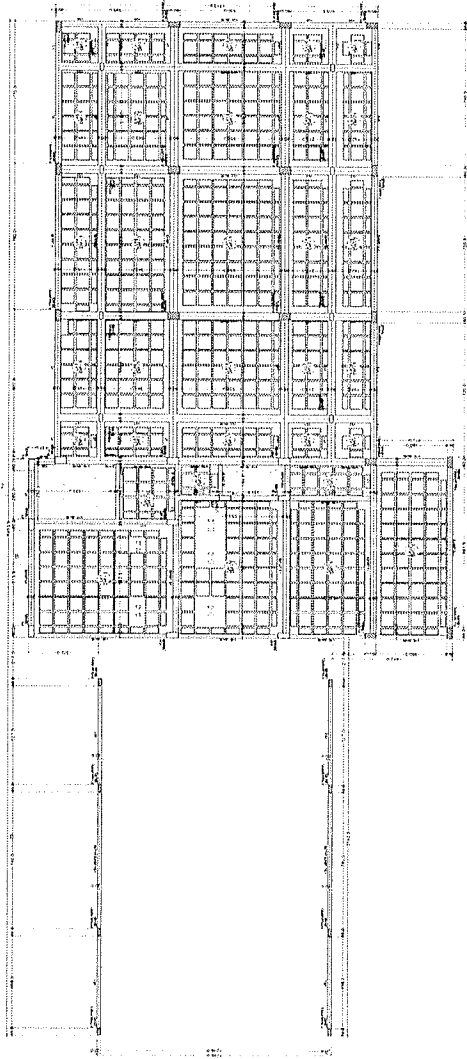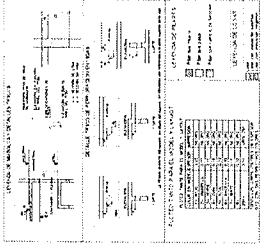

Plano de entrase E03 (nivel 1120)

Arq. Teresita Franco
Jefe de División Proyectos
Dpto. Obras y Proyectos-D.I.F.

Arq. CAROLINA RUFINELLI
Proyectista
División de Ingeniería Estructural




PODER JUDICIAL
CORTE SUPREMA DE JUSTICIA
DIRECCIÓN DE ADMINISTRACIÓN

OSPA Juzgado de Primera Instancia
JUZGADO J. Augusto Saldivar
PLANO Entres - Plano de Entres Nvl E03
SECCION NIVEL: E03

PLANO IN

ES07

1/100 1274542 2012 D.O.P

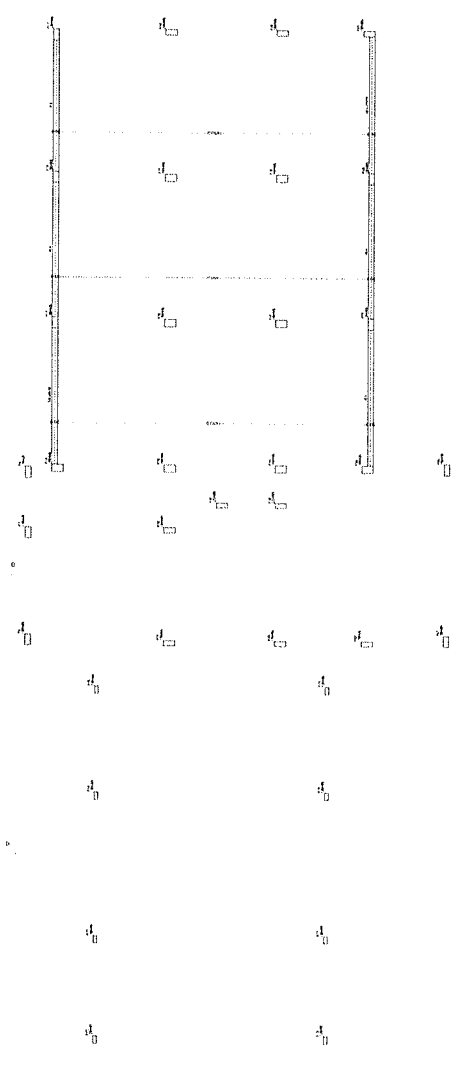

Nivel Intermedio E03 (nivel 1172)


Cálculo de Área y Volumen	
Área Total	1000.00 m ²
Volumen Total	1000.00 m ³
Cálculo de Costos	
Costo Total	1000.00 \$
Costo por m ²	1.00 \$
Costo por m ³	1.00 \$

Arq. Teresa Franco
Jefa de División Proyectos
Dpto. Obras y Proyectos-D.I.F.

Arq. Carolina Pichinelli
Diseñadora
Dirección de Infraestructura Física

PODER JUDICIAL CORTE SUPLENTE DE JUSTICIA ESTADOS UNIDOS MEXICANOS	
DEFIA Juzgado de Primera Instancia	
USUARIO: J. Augusto Saldivar	
SECTOR: Nivel: E03	
BLAND: N°	
1/100	D.O.P

ES08

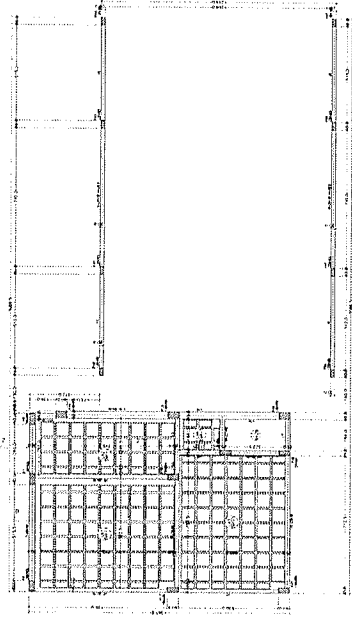

1	2	
---	---	---	---	---	---	---	---	---	----	----	-----

Plano de edificio 304 (nivel 1/25)


Arq. Teresa Franco
Jefa de División Proyectos
Dpto. Obras y Proyectos-D.I.F.

Arq. Claudia Ruffinelli
Ingeniera
Dirección de Infraestructura Física


	PODER JUDICIAL CONSEJO DE LA FEDERACIÓN SECRETARÍA DE ADMINISTRACIÓN Y FINANZAS	PLANO N°
OBRAS Juzgado de Primera Instancia		ES09
UBICACIÓN J. Augusto Saldívar		
PLANO: Estructura - Planta de Encofrado		
SECCIÓN: Nivel: E04		
Indicada	SEÑAL: 1/4	D.O.P

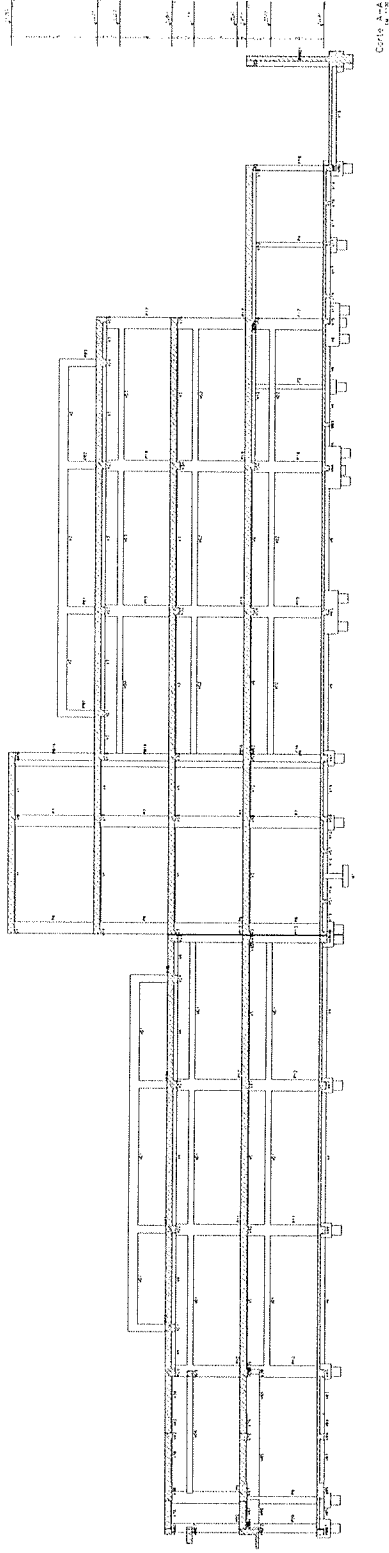


Corte A-A

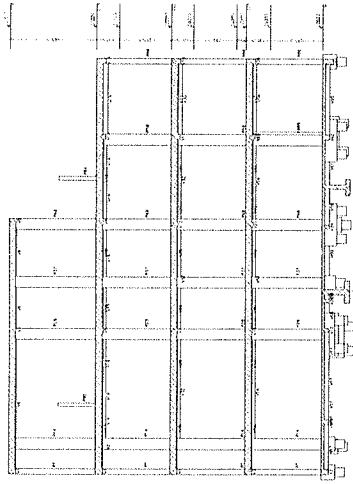


Corte B-B

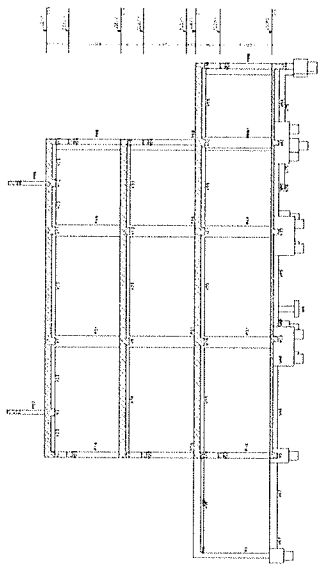

Corte C-C

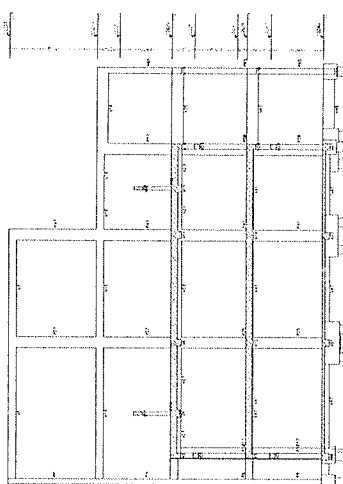

Corte D-D

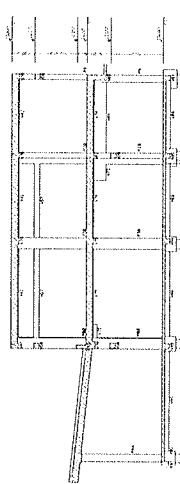


Corte E-E

Arq. Teresa Franco
Jefe de División Proyectos
Dpto. Obras y Proyectos-D.I.F.

Arq. Carolina Ruffinelli
Diseñadora
Dpto. Obras y Proyectos-D.I.F.

PODER JUDICIAL ESTADOS UNIDOS MEXICANOS	
ÁREA Juzgado de Primera Instancia	
JUEZADO J. Augusto Saldivar	
PLANO: Estructura - Obras Estructurales 1/1	
SECTOR: Nivel: E05	
Indicada	D.O.P.


LISTA DE SECCIONES	
SECCION	DETALLE
1	...
2	...
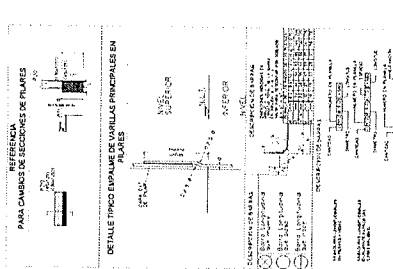


Arq. CAROLINA REFINELLI
Diseñadora
Dirección de Infraestructura Física


PODER JUDICIAL
CORTE SUPREMA DE JUSTICIA
SECRETARÍA DE ESTADO
JUGADO DE PRIMERA INSTANCIA
J. Augusto Soldívar
PLANO N° 1/2
SECTOR Nivel: E00

Indicador: 570001 224 D.O.P.

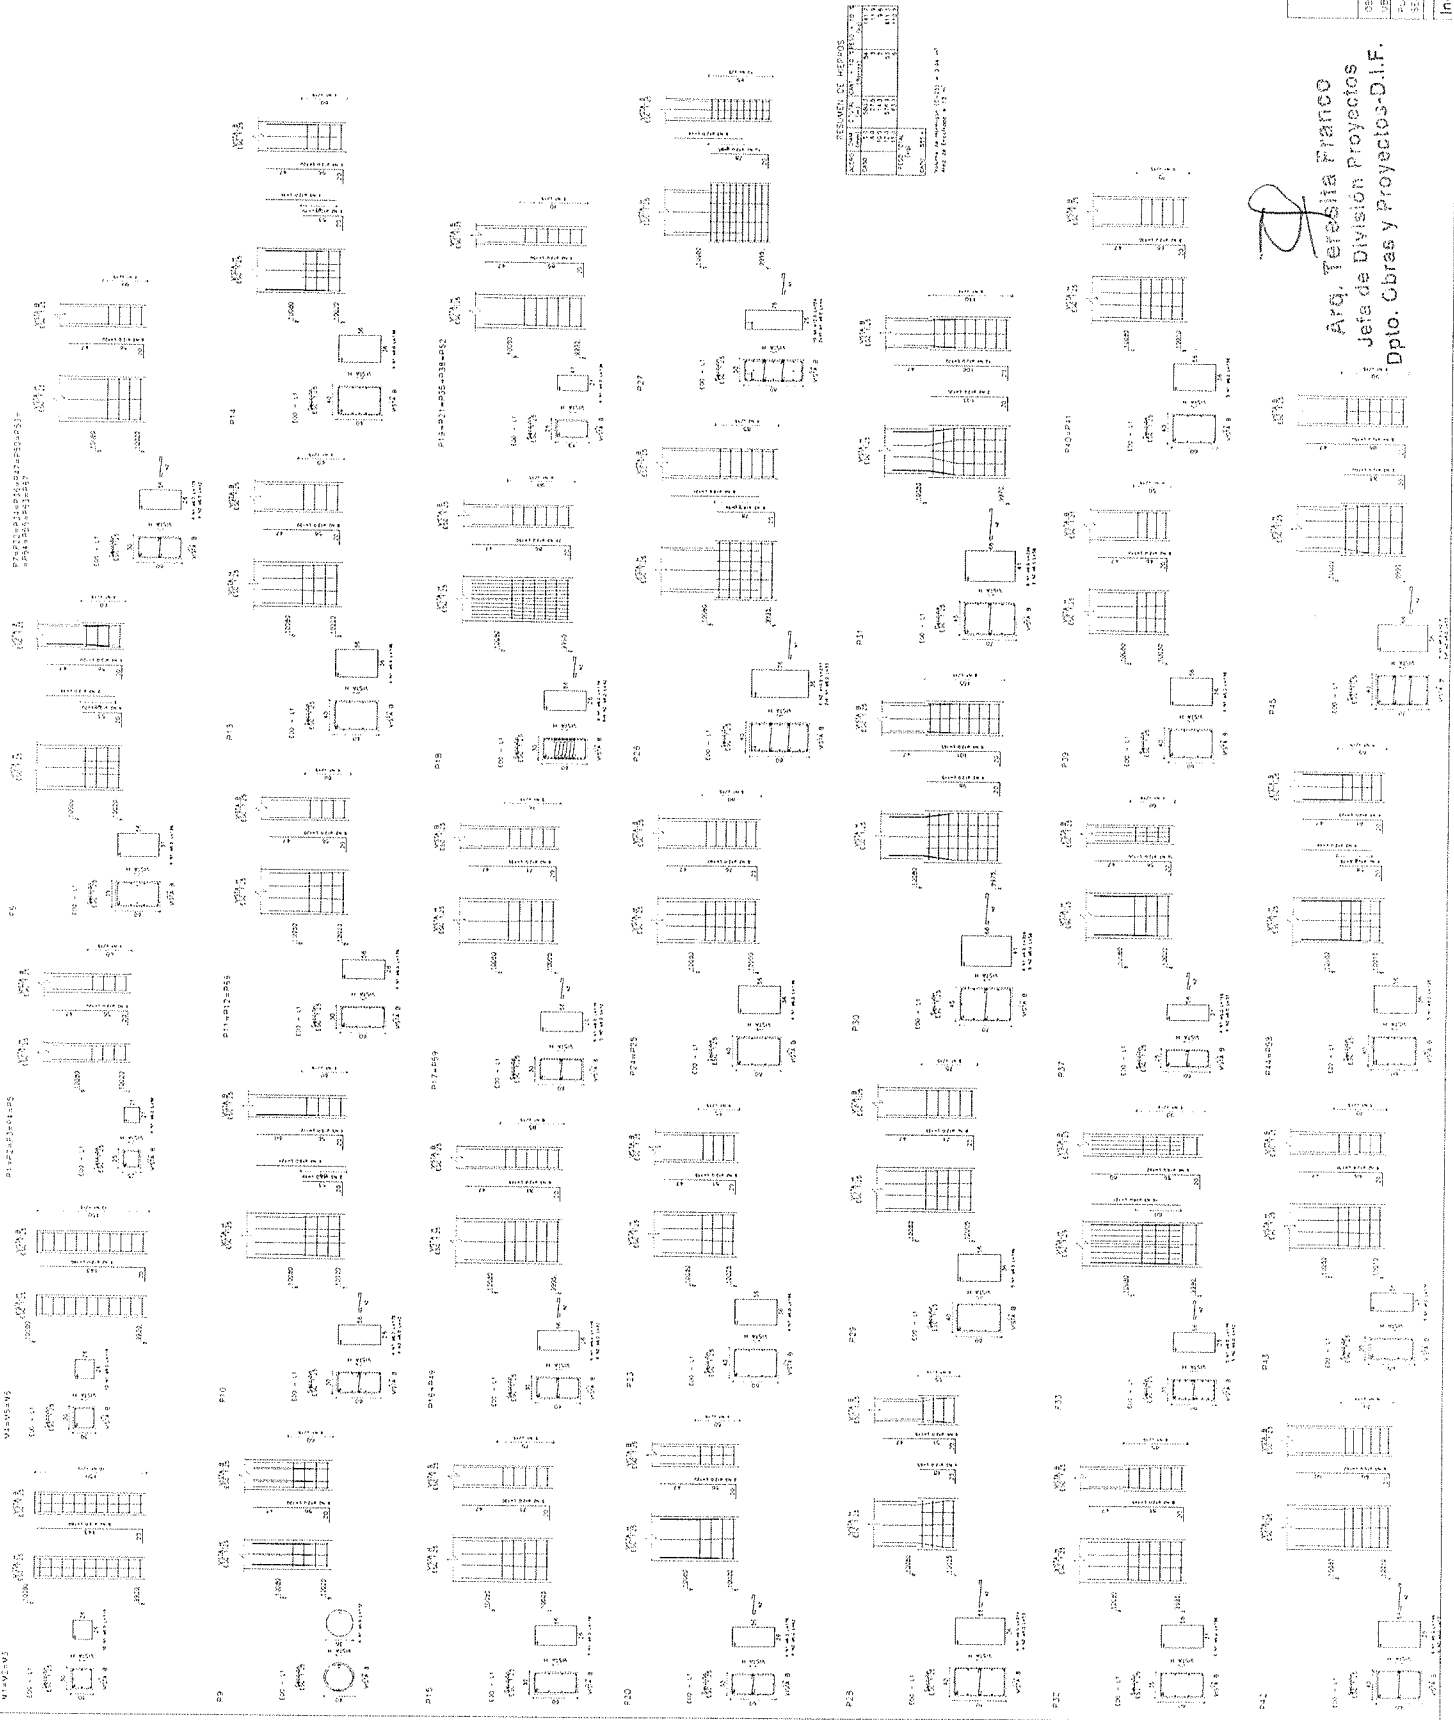

Arq. Teresita Franco
Jefa de División Proyectos
Dpto. Obras y Proyectos-D.I.F.

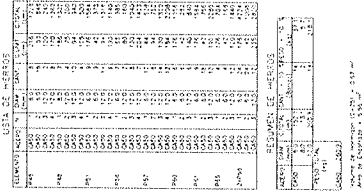


 A. J. CARLINI RUFFINELLI
 Direttore
 Direzione di Segreteria, Firenze

Arq. Yaretha Franco
Jefe de División proyectos
Cbras y proyectos D.I.F.

1	2	149
---	---	---	---	---	---	---	---	---	----	----	-----	-----	------	------	-----

	DAM (mm)	STRAIN GAGE E _{max} (%)	DISPLACEMENT δ (mm)
ACROSS	60	1169	175
DOWN	80	1007	17
UP	100	1043	41.6
LEFT	100	1043	11.7
RIGHT	100	1043	11.7
AVERAGE	100	1043	20

[illegible][illegible][illegible]

17

PODER JUDICIAL
CORTE SUPREMA DE JUSTICIA
DIRECCION DE INVESTIGACIONES FISCALES

DEPARTAMENTO DE OBRAS Y PROTECCIÓN

VERACRUZ: J. Augusto Saldívar
PLANO: Estructura - Detalle de Vigas 1/5






SECTION Nivel: E00

Indicada para: D.O.P.

ES13

Arq. ~~Patricia~~ ^{Priscilla} Prieto
Jefe de División Proyectos
Cables y Proyectos-D.I.F.


Class / Project / ...

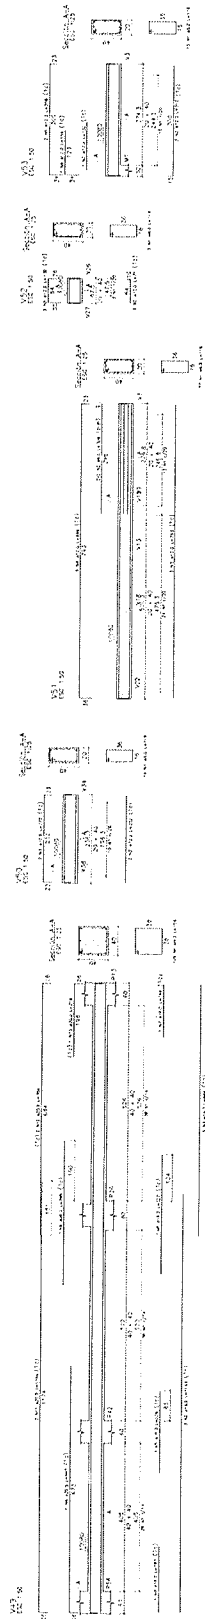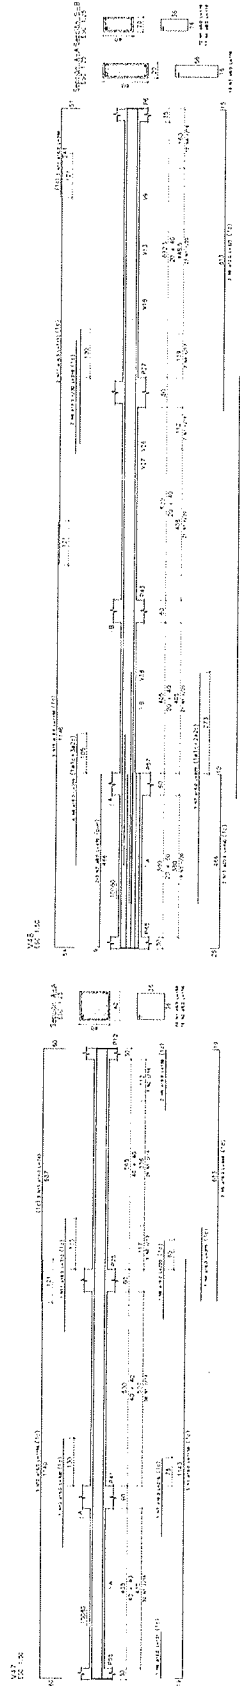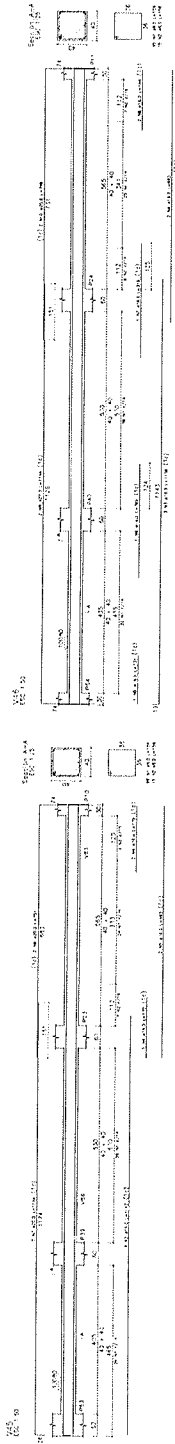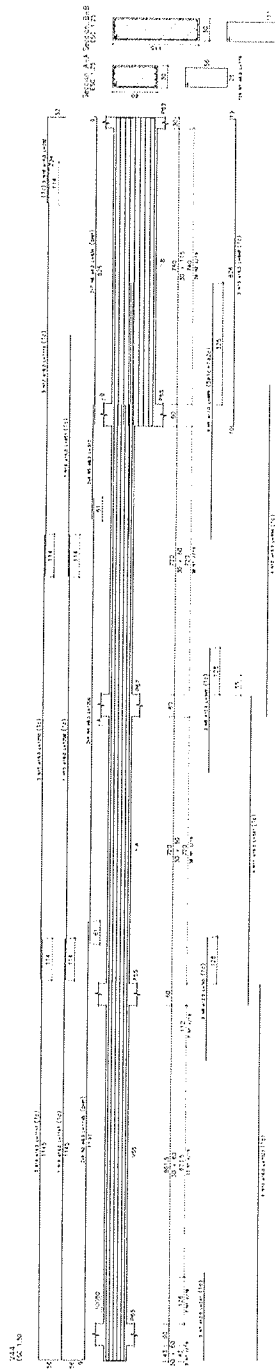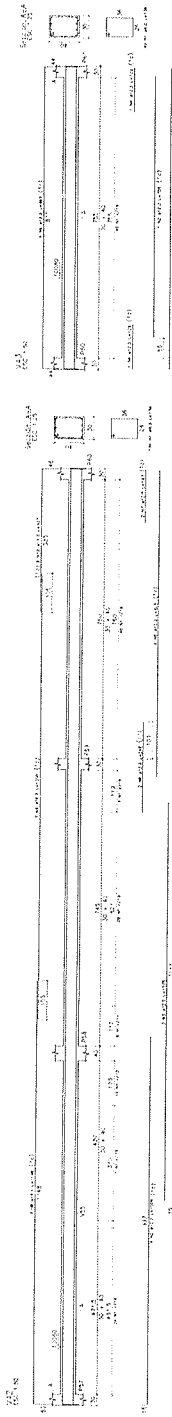


1	2	149
---	---	---	---	---	---	---	---	---	----	----	-----	-----	------	------	-----

RESUMEN DE HEADS			
HEAD	SUM	CON = 10 HEADS = 10	
		CON	PERCENT
0-50	60	1333	22.2
	60	644.8	44.9
	60	402	5.5
	60	282.3	7.7
	60	112.6	2.9
	60	7.7	0.1

1. *Explain the importance of the following information to the business:*

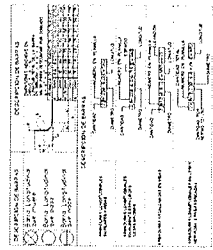


 ANNA RUFFINELLI
 President of the Executive Board



PODER JUDICIAL
ORTE SUPREMA DE JUSTICIA

Arq. Verónica Prieto
Jefe de División Proyectos
Dpto. Obras y Proyectos-D.I.F.

OSCA Juzgado de Primera Instancia
UBICACION: J. Augusto Soldívar
PLANO: Estructura - Detalle de Vigas 3/5
Escala: Nivel: 500

Indicada	FECHA	5/1/15
	SEPTIEMBRE 2014	D.O.P.


ES15

















PLANO 13

D.O.B.

707 360165

Indicada

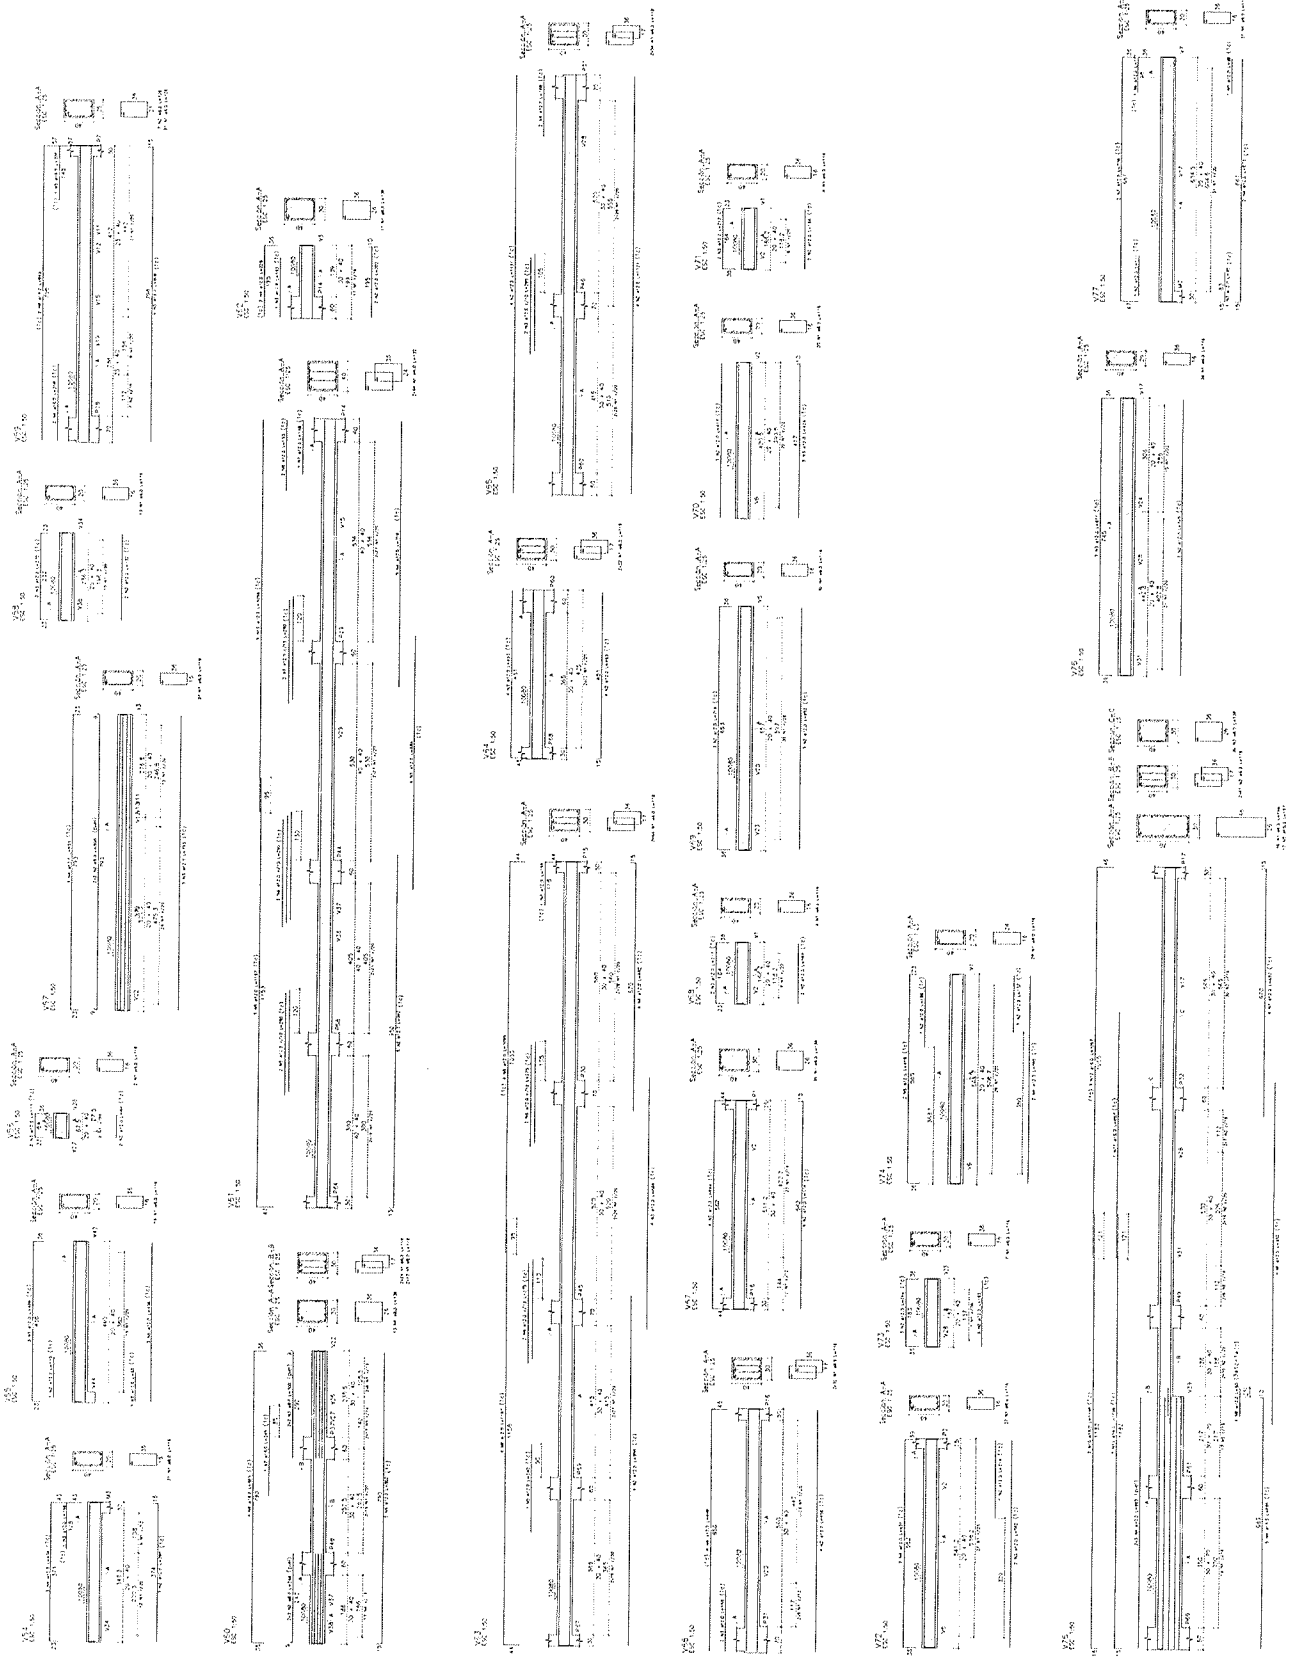

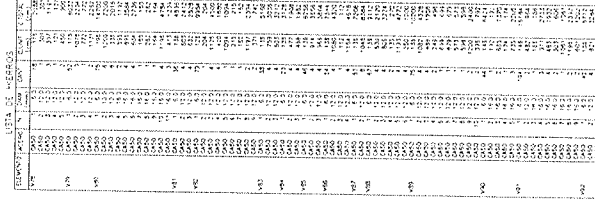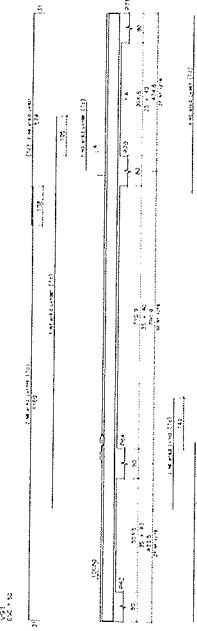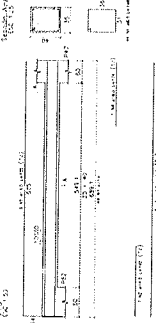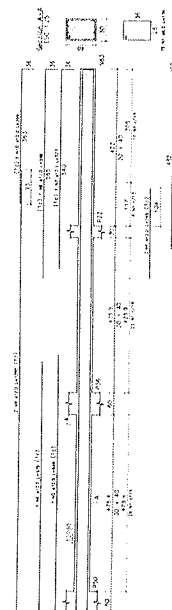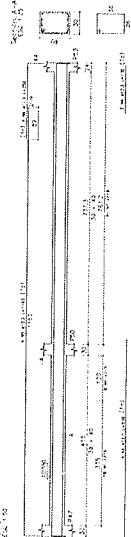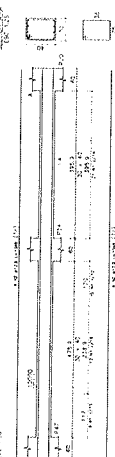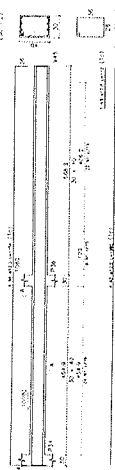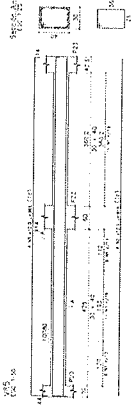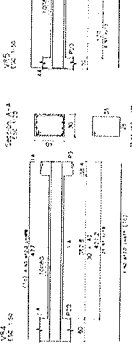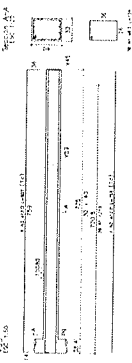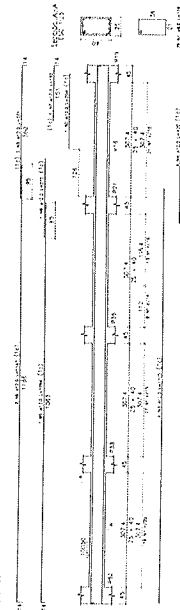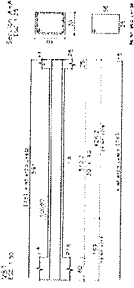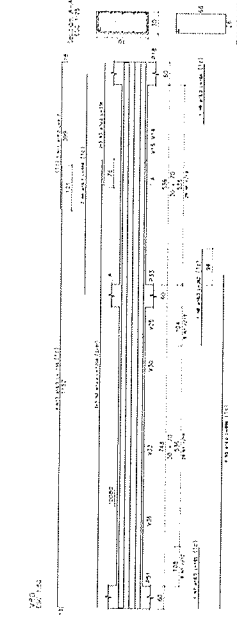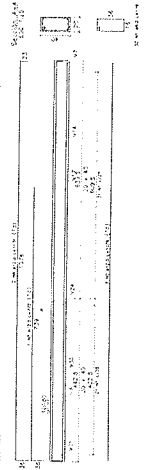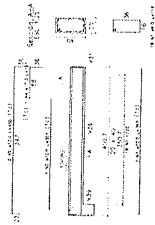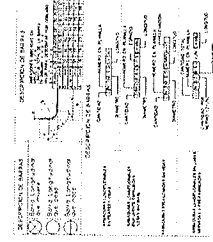[illegible][illegible]

Teresita Blanco
 Arq. Teresita Blanco
 Jefa de División Proyectos-D.I.F.
 Dpto. Obras y Proyectos-D.I.F.

Professora
DR. CAROLINA RUFFINELLI
Departamento de Física

RESUMEN DE METROS			
USO	AREA	PERIMETRO	VALOR
USO 1	1.200,00	120,00	1,20
USO 2	1.200,00	120,00	1,20
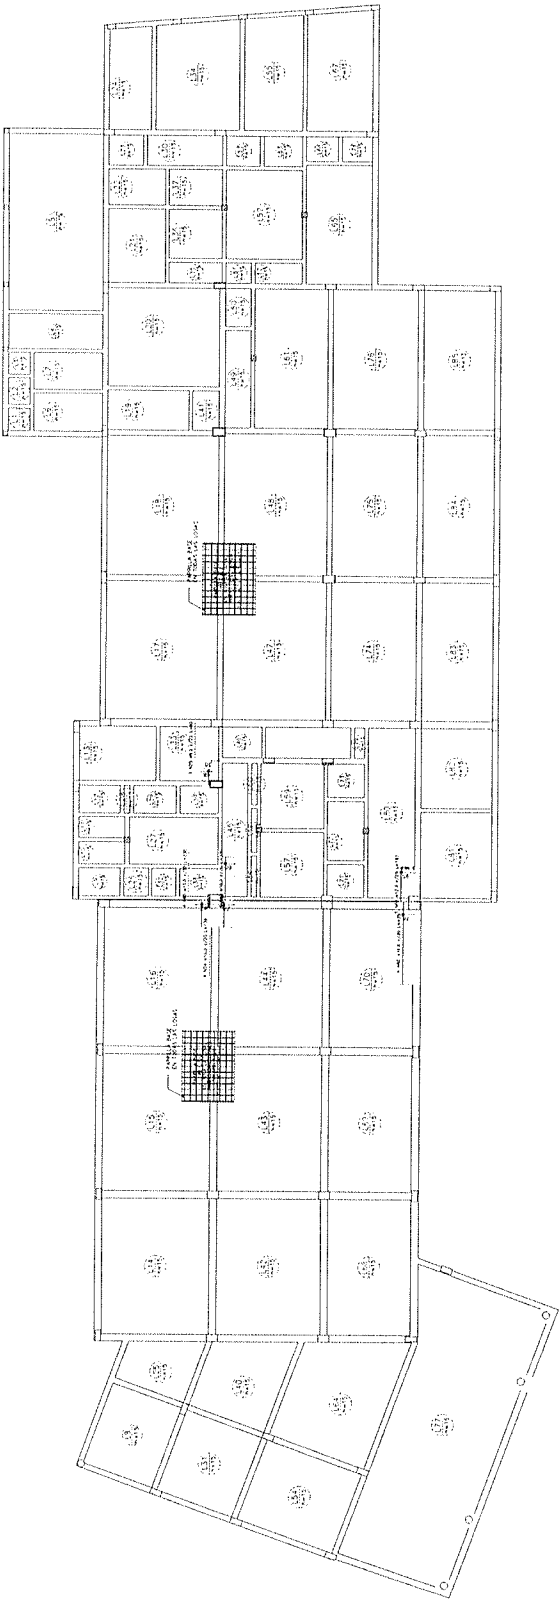

PROYECTO DE LEY DE FISCALIDAD

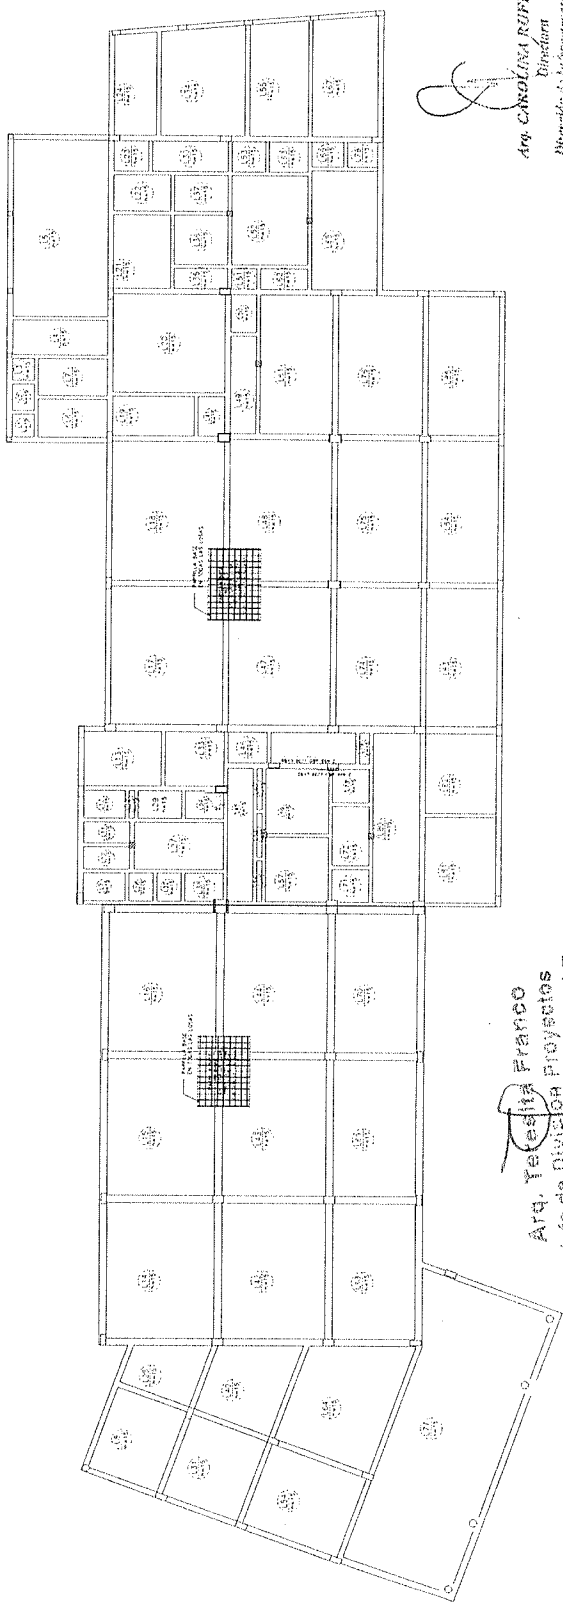

Arq. Yedda Franco
Jefa de División Proyectos
Dpto. Obras y Proyectos D.I.F.


Arq. CAROLINA RUFFINELLI
Directora
División de Infraestructura Física

PROYECTO DE LEY DE FISCALIDAD

PODER JUDICIAL
CORTE SUPREMA DE JUSTICIA
PROYECTO DE LEY DE FISCALIDAD

PLANO 14
ES18
Indicador: D.O.P.

[illegible]


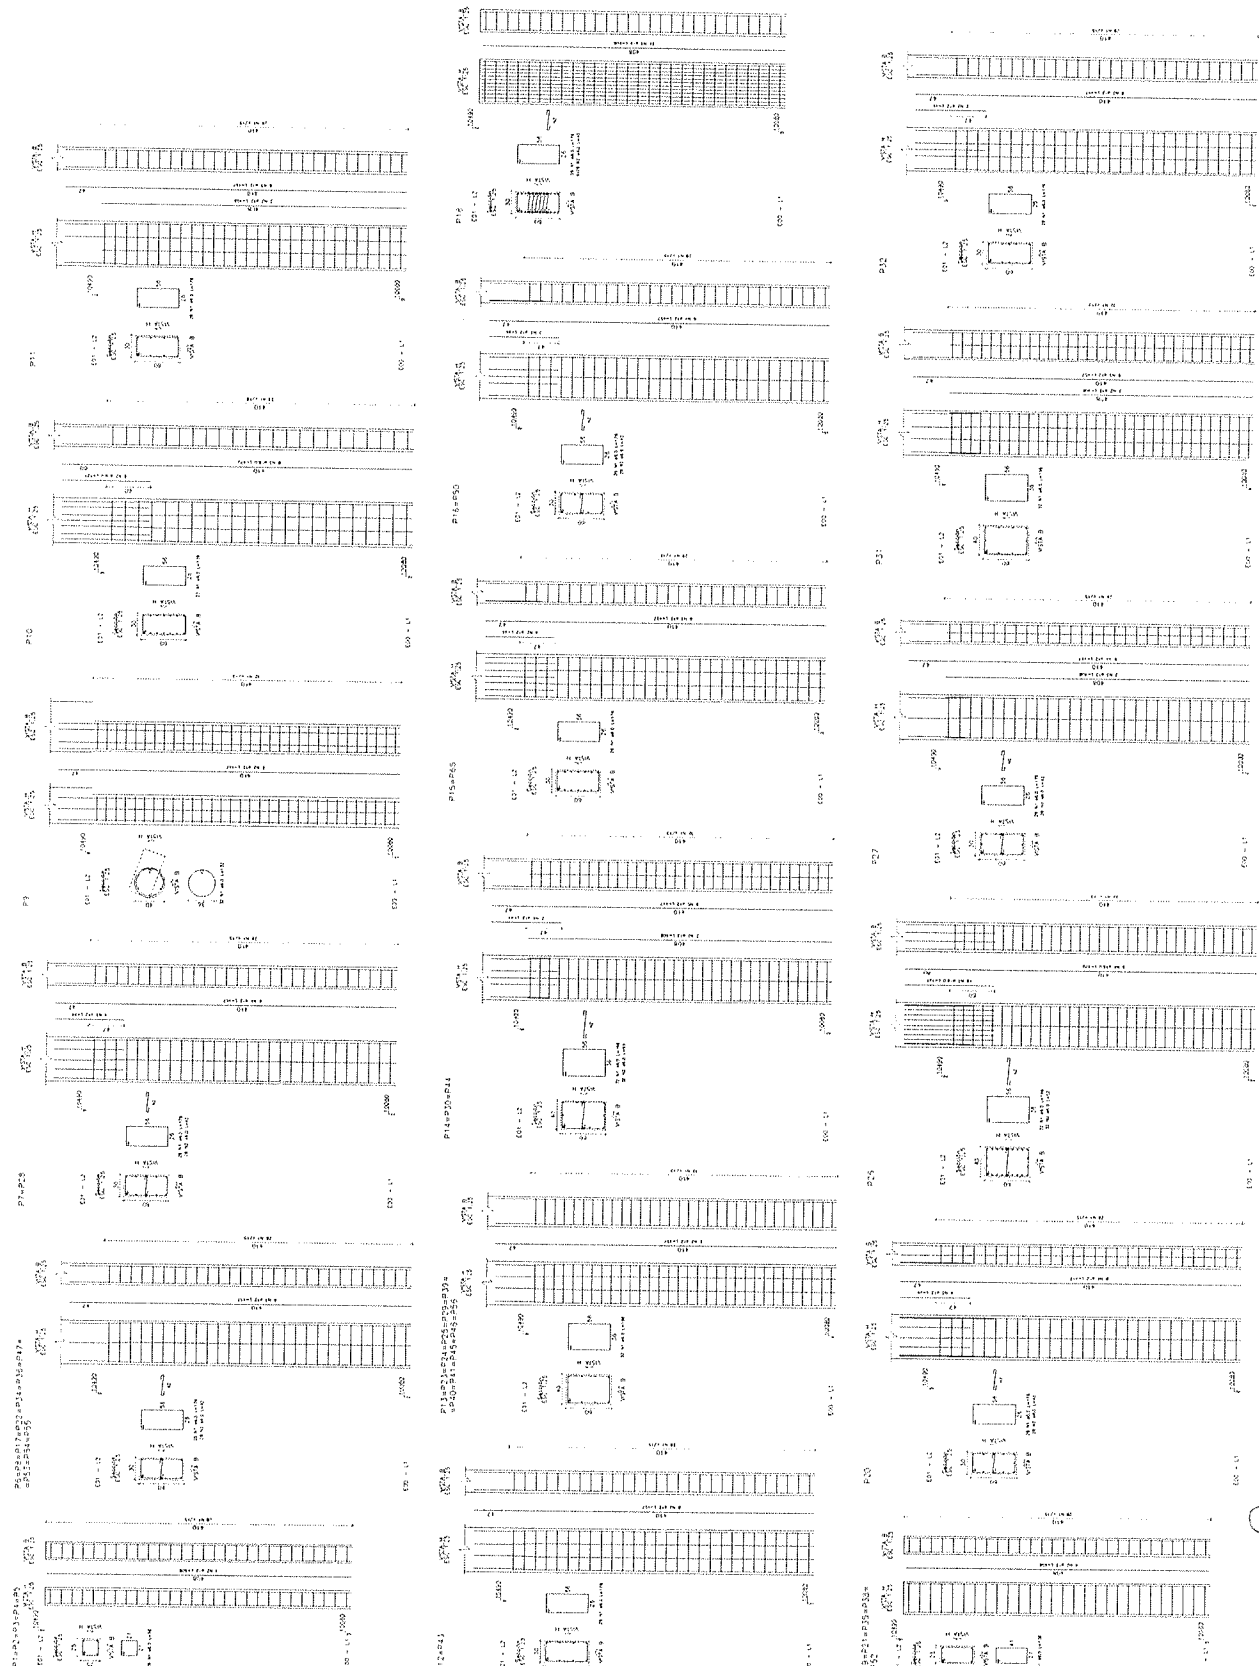


LISTA DE MATERIAS

ITEM	DESCRIPCION	CANTIDAD	UNIDAD	VALOR UNITARIO	VALOR TOTAL
1
2
RESUMEN DE MATERIAS


ITEM	DESCRIPCION	CANTIDAD	UNIDAD	VALOR UNITARIO	VALOR TOTAL
1
2
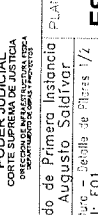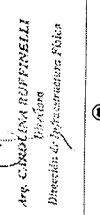





 ANNA CAROLINA RUFFINELLI
 Profesora
 Dirección de Instrucción Pública

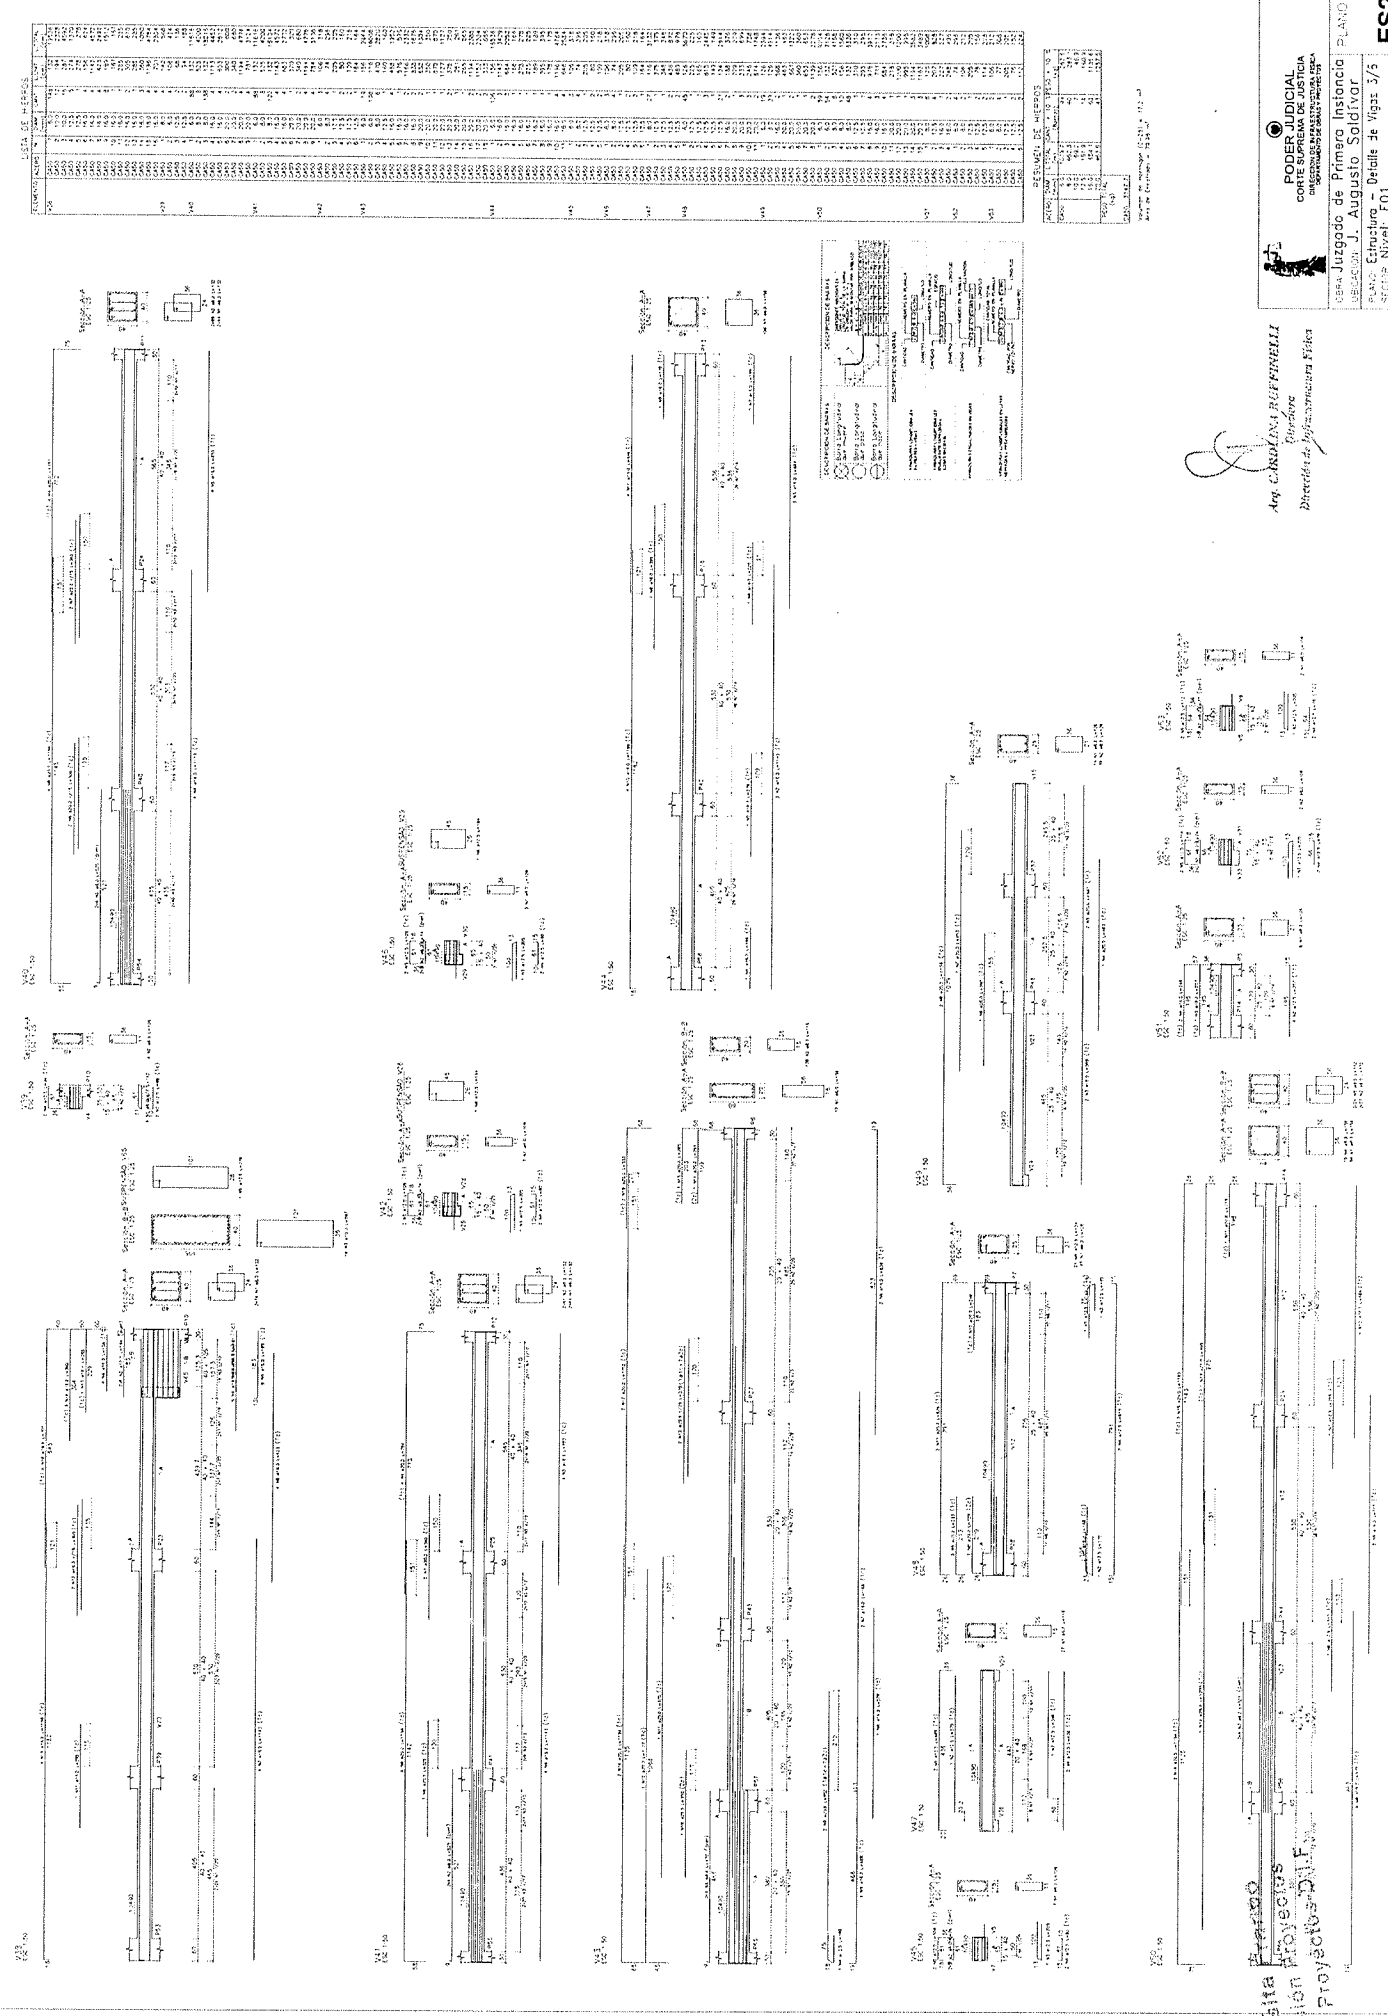


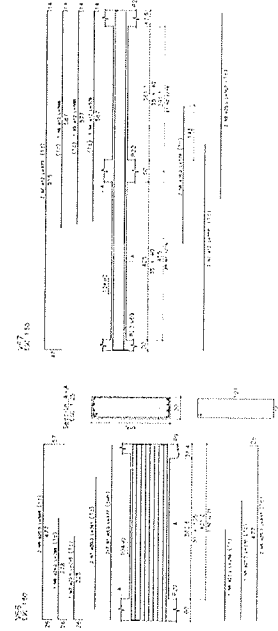


023.50

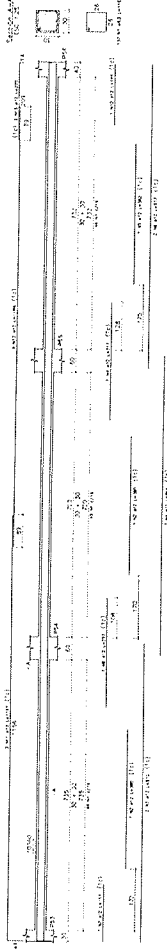

023.50

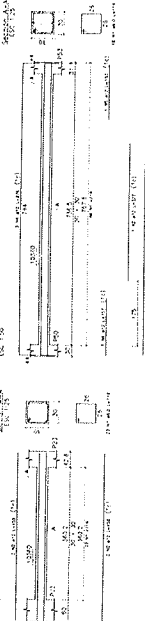

023.50

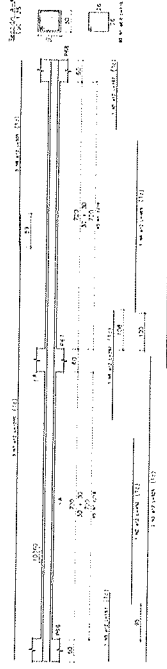


LISTA DE MATERIAS

ITEM	DESCRIPCION	CANTIDAD	UNIDAD	VALOR UNITARIO	VALOR TOTAL
1
2
RESUMEN DE PRECIOS

ITEM	DESCRIPCION	CANTIDAD	UNIDAD	VALOR UNITARIO	VALOR TOTAL
1
2
Presupuesto de Materiales: \$ 12.751,00 - 1.17 m³
Presupuesto de Mano de Obra: \$ 12.751,00 - 1.17 m³

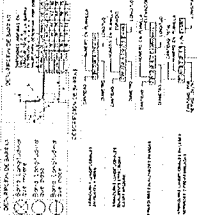

Arq. Teresa Franco
Jefe de Division Proyectos
Dpto. Obras y Proyectos - D.I.F.

Arq. CAROLINA RUFFINELLI
Directora
Direccion de Infraestructura Placa



PODER JUDICIAL
CORTE SUPREMA DE JUSTICIA
REPUBLICA DE CHILE

GERA Juzgado de Primero Instancio
JESUSAN J. Augusto Solidvor
PLANO: Estructura - Detalle de Vigas 6/5
SECCION: Nivel: E01

PLANO: 11

ES28

Indicador: D.O.P.