



Espacio Cultural de Pilar

ESPACIO CULTURAL DE PILAR (EX COPACO)

Ruta Nacional 4

Alberdi

Ruta Nacional 4

Sgto. Azzarini

Alberdi


Antequera

Sgto. Azzarini

Google Earth



Dirección de Plantación y Obras

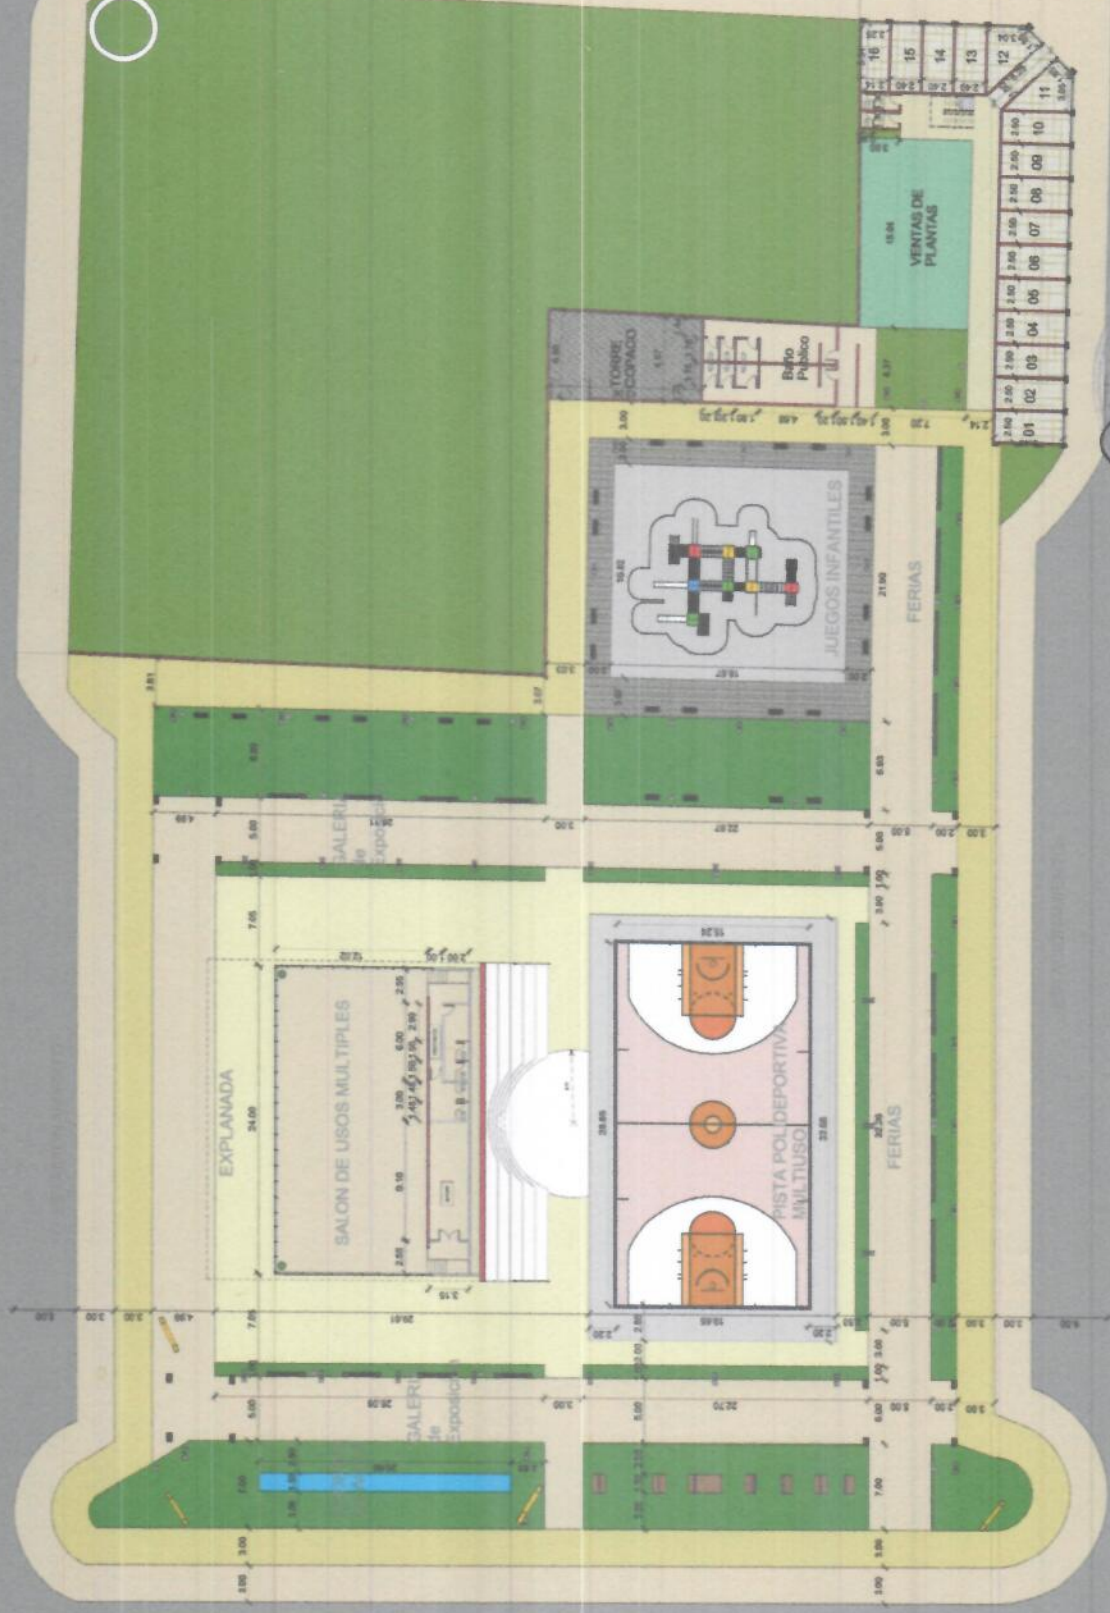

Proyecto Espacio Cultural de Pilar

Localización:
Centro Urbano de la Ciudad de Pilar
Ciudad de Pilar
Departamento de Misiones



MMO. LUCIA BARRUTO
Dírección de Planificación y Obras

01-Plaza-Planta Baja
1:150

1:150



Calle Alberdi

Calle Antequera

Calle Sgto. Azzarini



Proyecto Espacio Cultural de Pilar


Localización:
Centro Urbano de la Ciudad de Pilar
Departamento de Desembocadura




MMO. LUCIA BARBATO
Direccion de Planificación y Obras

00-UbicGral
1:150

1:150

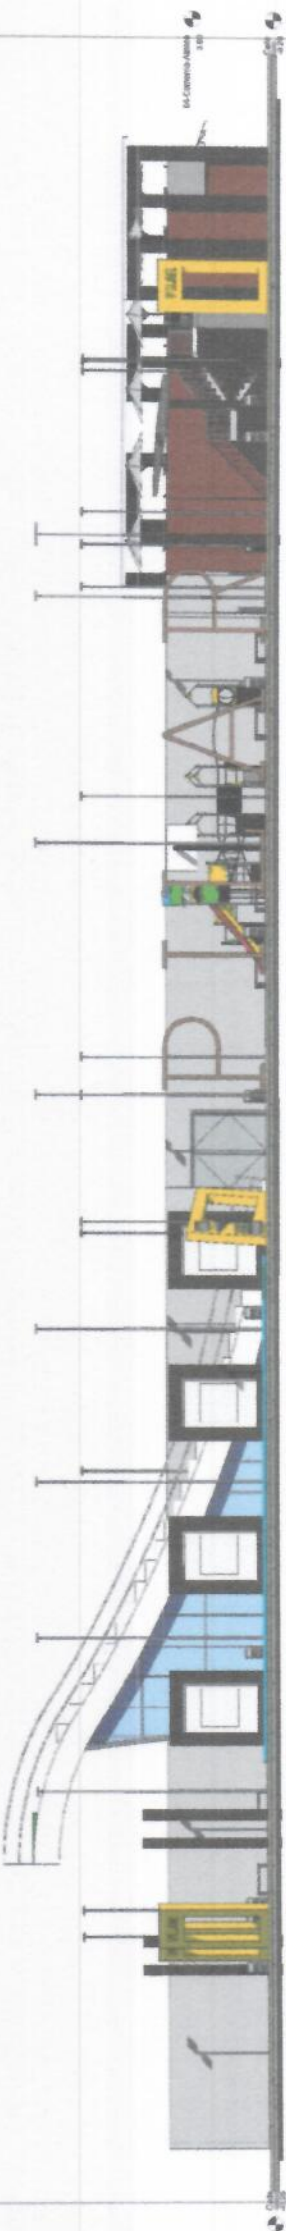


1 Plaza-Fachada Frontal 1:75

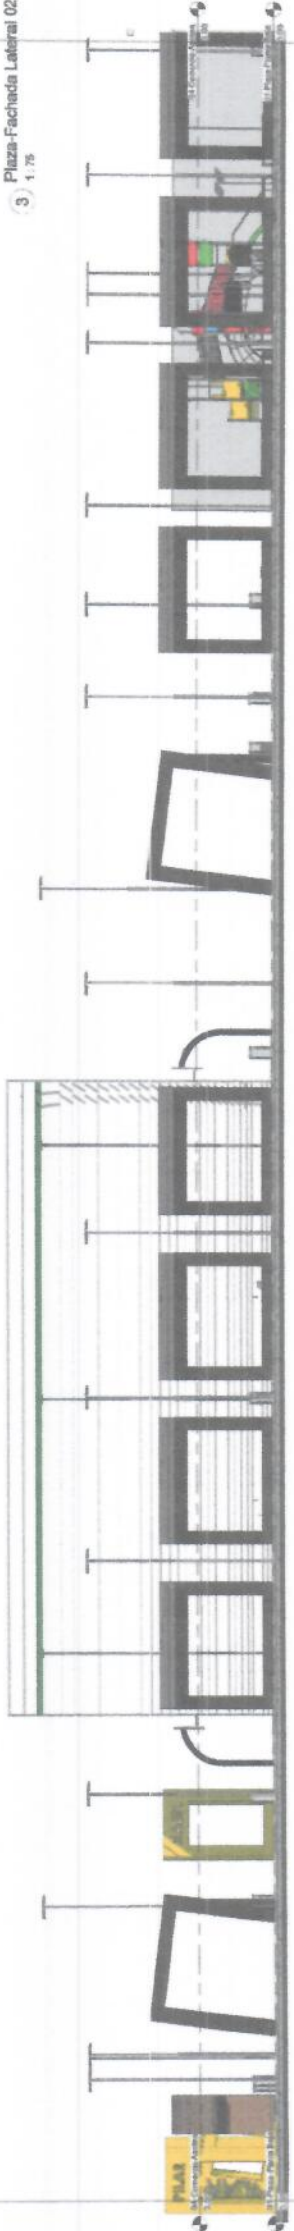

3 Plaza-Fachada Lateral 02 1:75

2 Plaza-Fachada Lateral 01 1:75

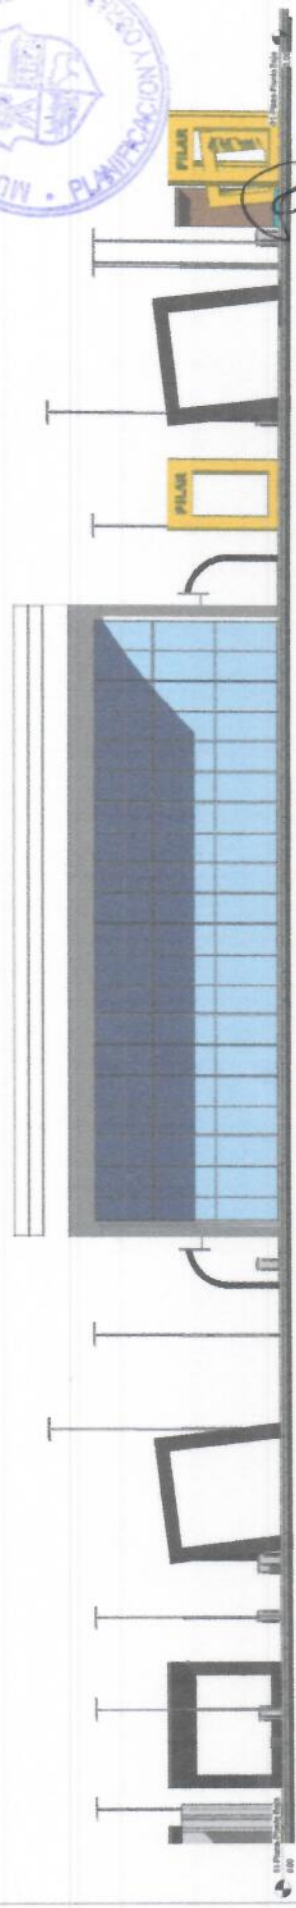

MIMO. LUCIA BARRETO
Diseñadora de Planificación y Obras



Proyecto Espacio Cultural de Pilar




Localización:
Centro Urbano de la Ciudad de Pilar
Ciudad de Pilar,
Departamento de Neembucú

Fecha: 01


A-03

Escala: 1:75


[Handwritten signature]

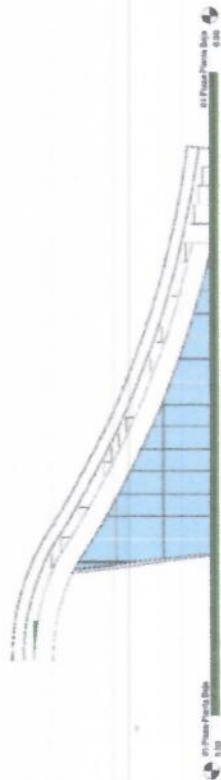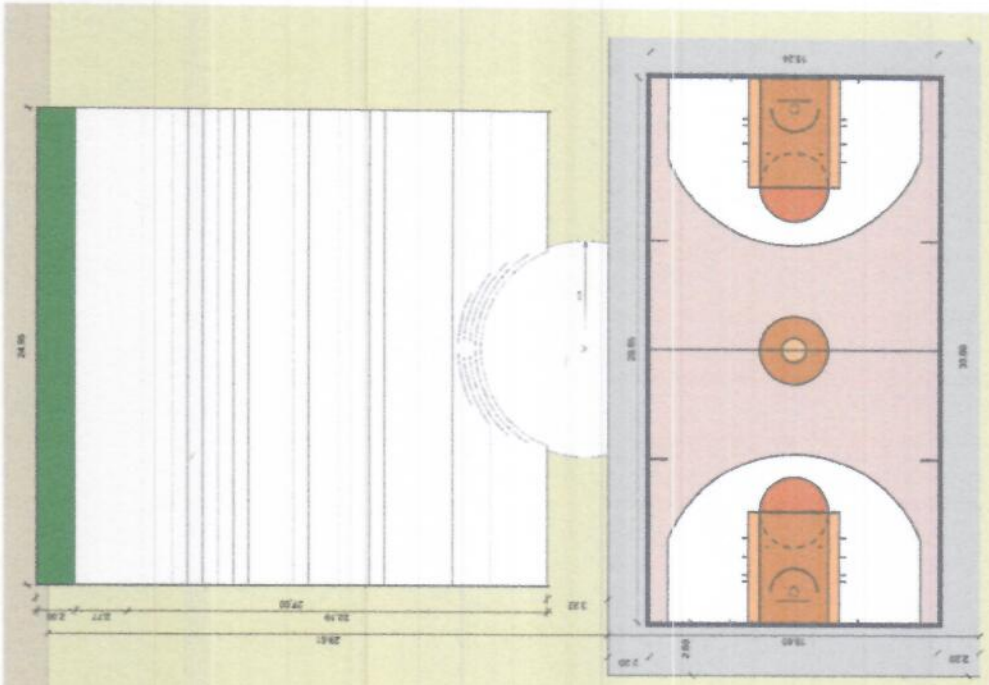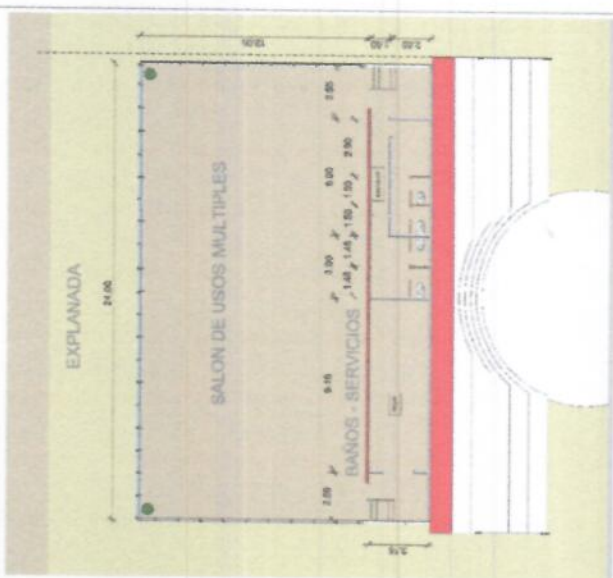


4 Multiuso-Fachada A
1:100

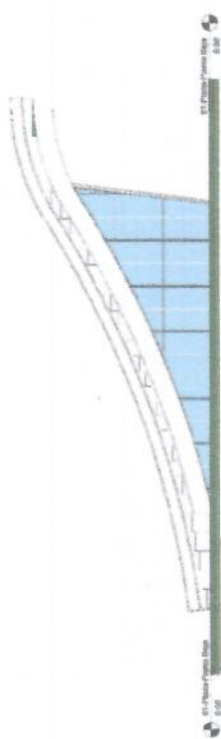

6 Multiuso-Fachada C
1:100

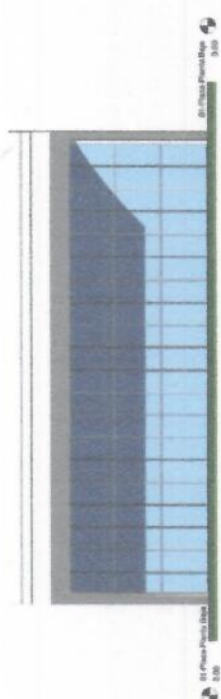

5 Multiuso-Fachada B
1:100

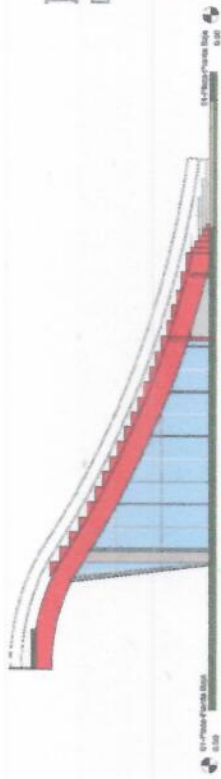

3 Multiuso-Corte
1:100


2 06-Multiuso-TechoGradiente
1:100




1 05-Multiuso-Planta Baja
1:100

[Handwritten signature]

MMO. LUCIA BARRETO
Dirección de Planeación y Obras



 <p>Municipalidad de PILAR</p>	<p>Proyecto Espacio Cultural de Pilar</p>	<p>Localización: Centro Urbano de la Ciudad de Pilar Ciudad de Pilar Departamento de Neembucú</p>	<p>Museo A-04 Scale 1:100</p>
--	--	--	---

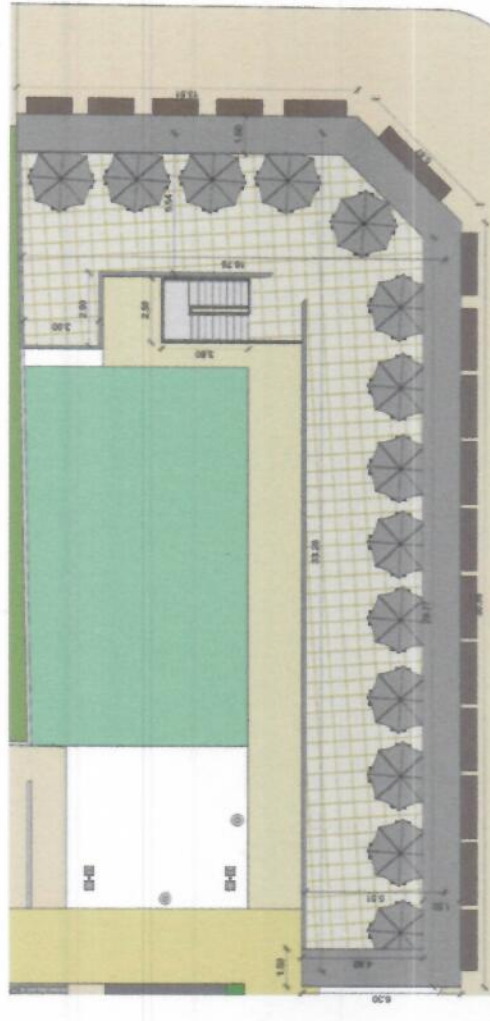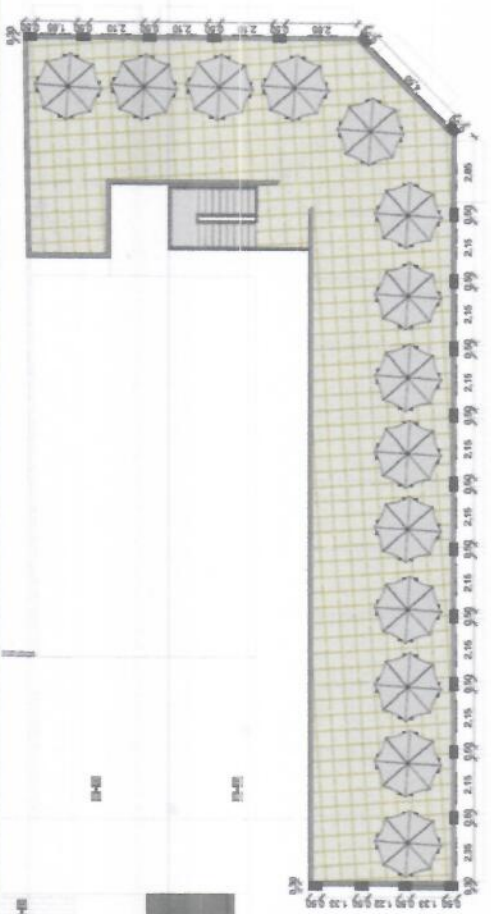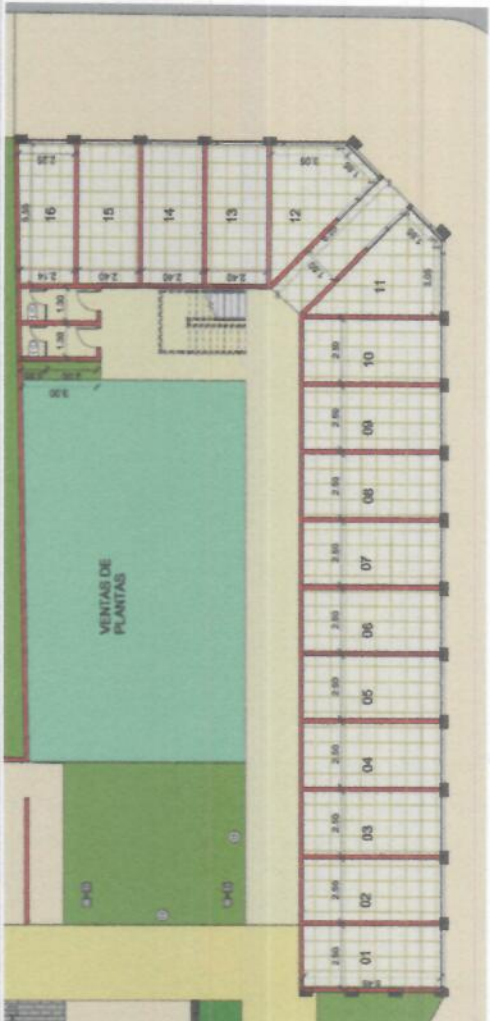

- 1 03-Comercios-Planta Baja 1:75
- 2 05-Comercios-Azotea Techo 1:75
- 3 04-Comercio-Azotea 1:75


[Handwritten signature]



MNO. LUCIA BARRETO
Dirección de Planificación y Obras



Proyecto Espacio Cultural de Pilar
Localización: Centro Urbano de la Ciudad de Pilar Departamento de Neembucú
Consejo Planificas
A-05
Escala 1:75




Municipalidad de
PILAR

Proyecto Espacio Cultural de Pilar


Localización:
Centro Urbano de la Ciudad de Pilar
Ciudad de Pilar
Departamento de Misiones

Comercio Fachadas - Corfas
A-06


MMO. LUCIA BARRETO
Díreción de Planificación y Obras

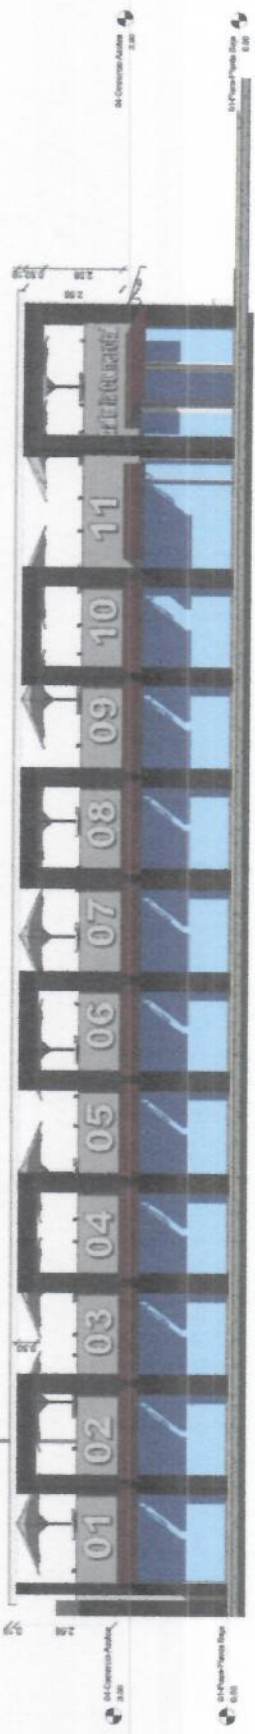


1 Fachada-Fachada 01
1:50

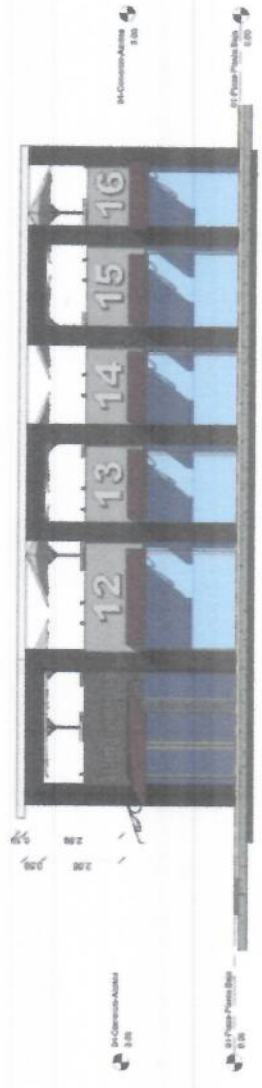



2 Fachada-Fachada 02
1:50

4 Cortes-CorteBB
1:50

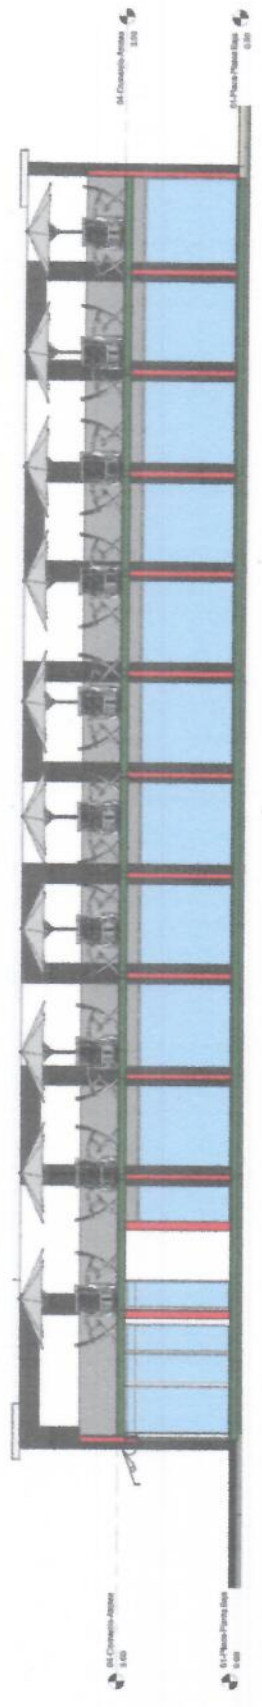


3 Cortes-CorteAA
1:50

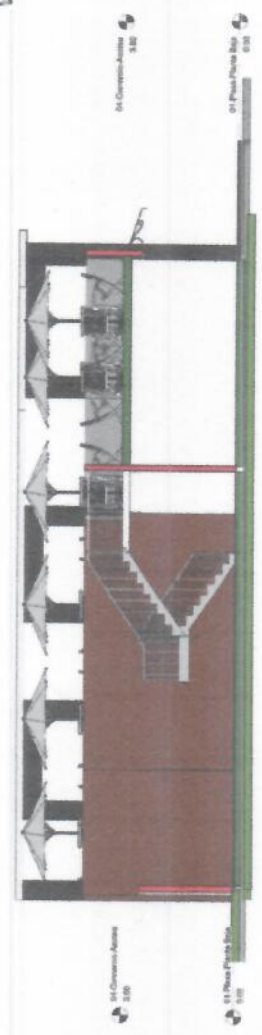


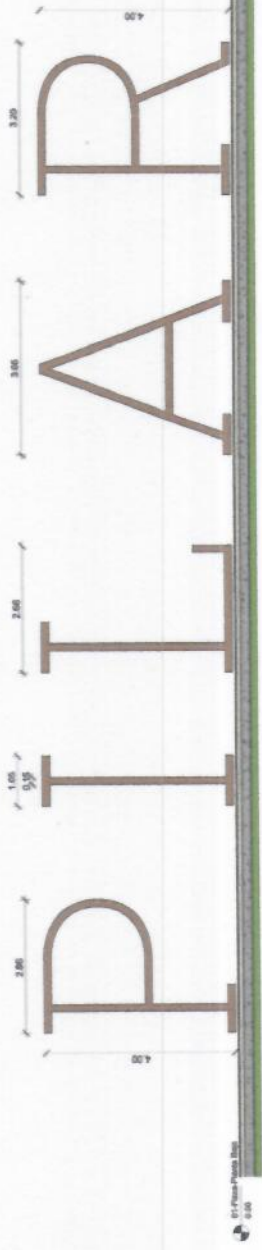


1 Letra Gigante
1:40

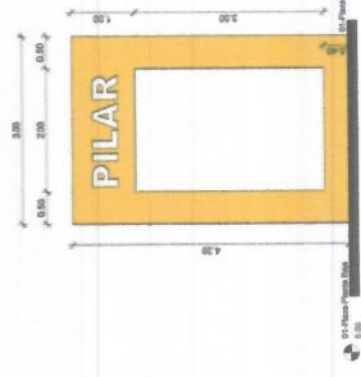


2 Cuadro 01
1:30

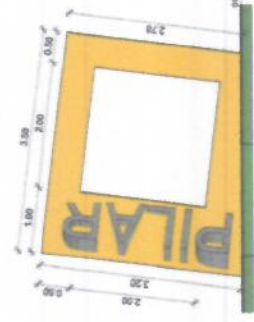


4 Cuadro 02
1:30

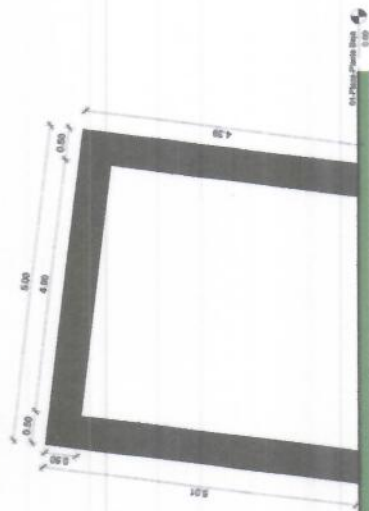


3 Portico Inclinado
1:30

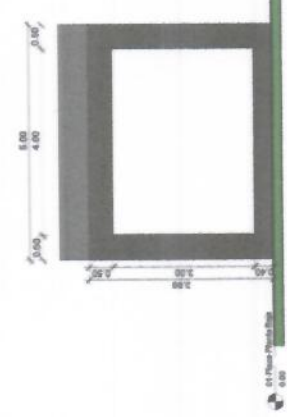

5 Techo pl Exposiciones
1:40

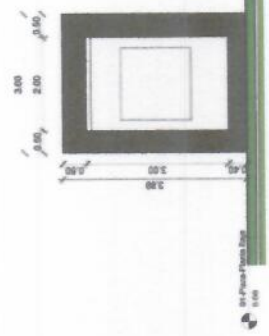


6 Cuadro pl Exposiciones
1:40

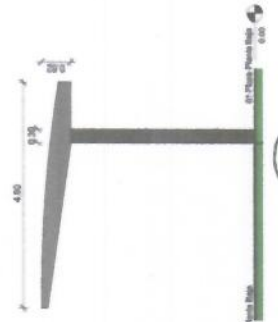

7 Techo pl Exposiciones F2
1:40

 <p>Municipalidad de PILAR</p>	<p>Proyecto Espacio Cultural de Pilar</p> <p>Localización: Centro Urbano de la Ciudad de Pilar Departamento de Neembucu</p>	<p>Varios</p> <p>A-07</p> <p>Como se indica</p>
--	--	---



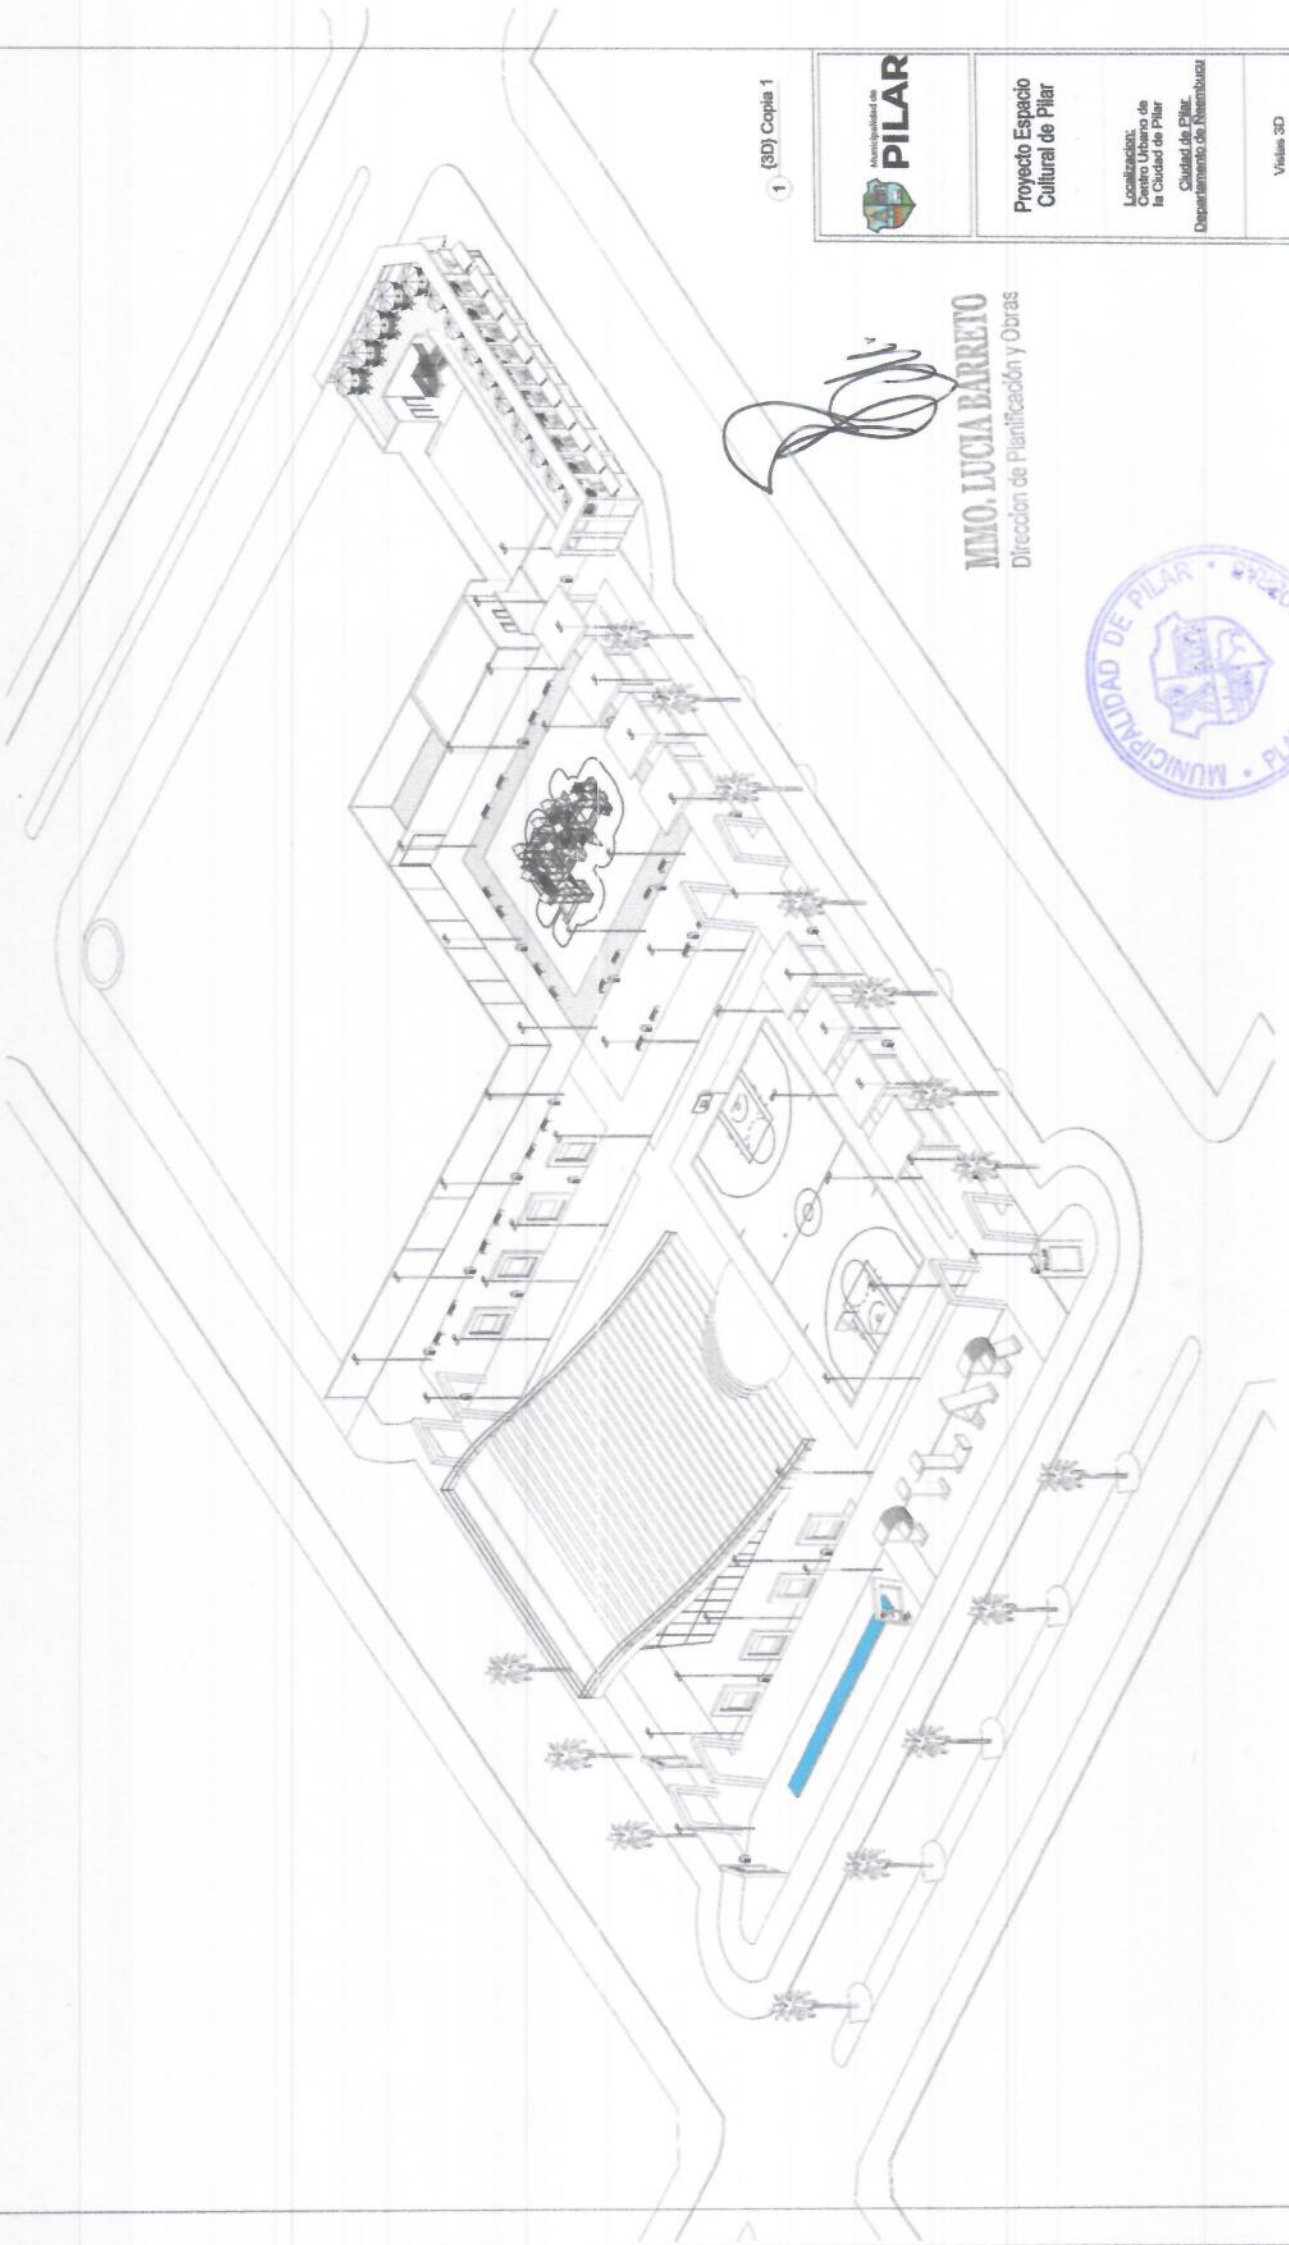

(3D) Copia 1



Proyecto Espacio
Cultural de Pilar

Localización:
Centro Urbano de
la Ciudad de Pilar
Departamento de Itapúa


Visión 3D

A-06

Scale


M.M. LUCIA BARRETO
Dirección de Planificación y Obras



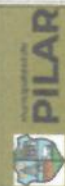

Proyecto Espacio
Cultural de Pilar

Localización:
Centro Urbano de
la Ciudad de Pilar

Ciudad de Pilar
Departamento de Misiones

Vereda 3D

A-09

Auto

MMO. LUCIA BARRETO
Dirección de Planificación y Obras






 PILAR Municipalidad de	Proyecto Espacio Cultural de Pilar	Localización: Centro Urbano de la Ciudad de Pilar Departamento de Neembucú	Vistas 3D A-10
--	---	---	--------------------------


MMO. LUCIA BARRETO
Dirección de Planificación y Obras



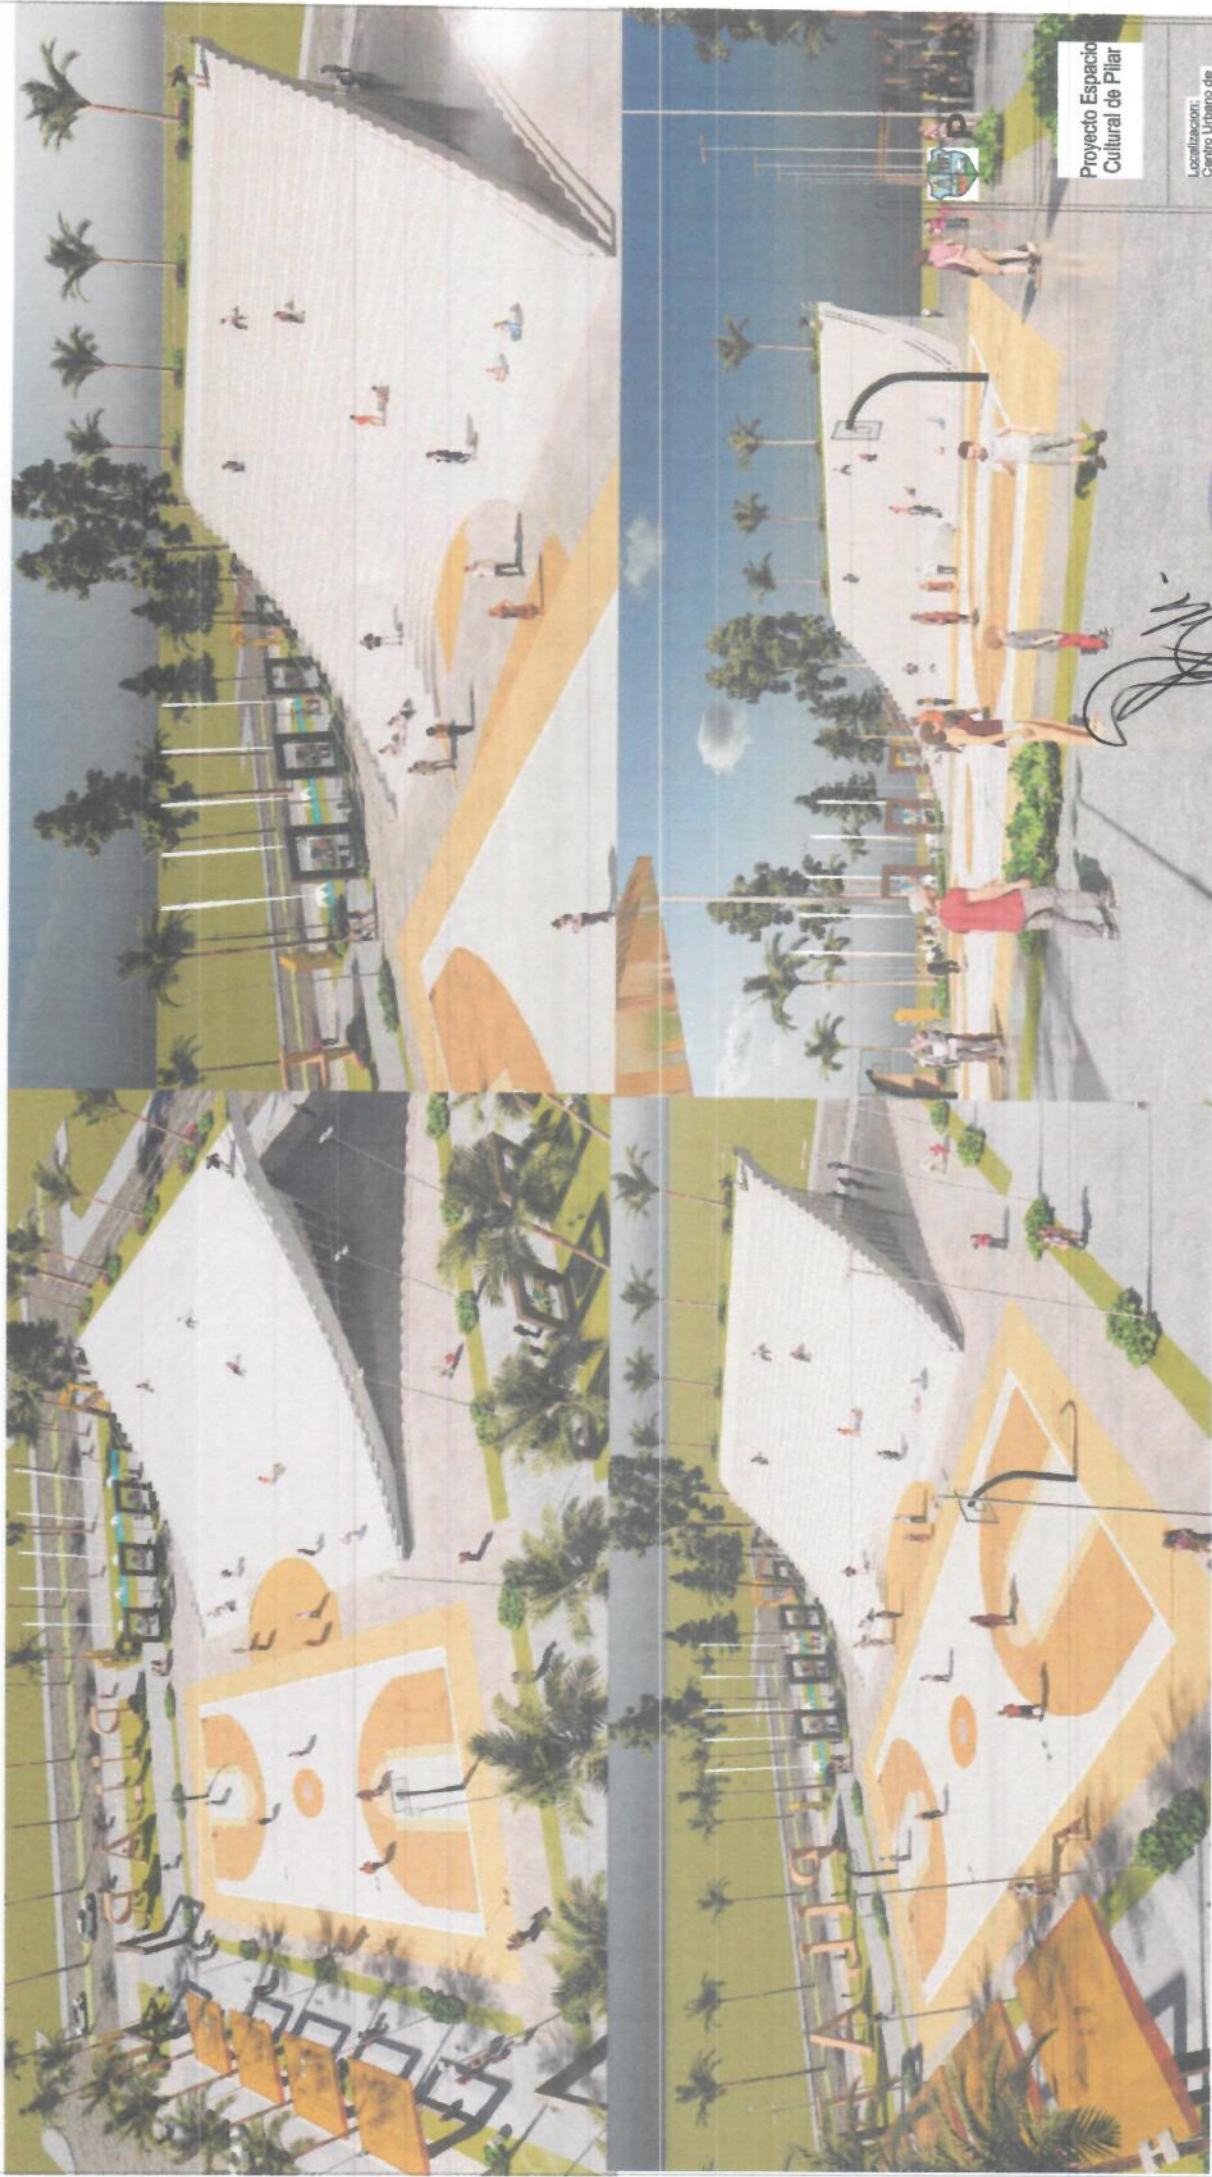

Proyecto Espacio Cultural de Pilar

Localización:
Centro Urbano de la Ciudad de Pilar
Departamento de Neembucú

Vistas 3D

A-11

Scale



MMO. LUCIA BARRETO
Dirección de Planificación y Obras



Proyecto Espacio Cultural de Pilar

Localización:
Centro Urbano de
la Ciudad de Pilar
Departamento de Neembucú

Vistas 3D

A-12

Scale



MNO. LUCIA BARRERO
Dirección de Planificación y Obras



Proyecto Espacio
Cultural de Pilar

Localización:
Centro Urbano de
la Ciudad de Pilar
Ciudad de Pilar
Departamento de Neembucú

Vistas 3D

A-13

Scale



MMO. LUCIA BARRETO
Dirección de Planificación y Obras



SE-01-17-MUN-1-007

Localización:
Centro Urbano de
la Ciudad de Pilar
Departamento de Neembucá

Proyecto Espacio
Cultural de Pilar

Visitas 3D
A-14

Notas



MNO. LUCIA BARRIO
Dirección de Planificación y Obras


Ciudad de Pilar
Departamento de Misiones

Localización:
Centro Urbano de
la Ciudad de Pilar

Proyecto Espacio
Cultural de Pilar



MMO. LUCIA BARRETO
Dirección de Planificación y Obras

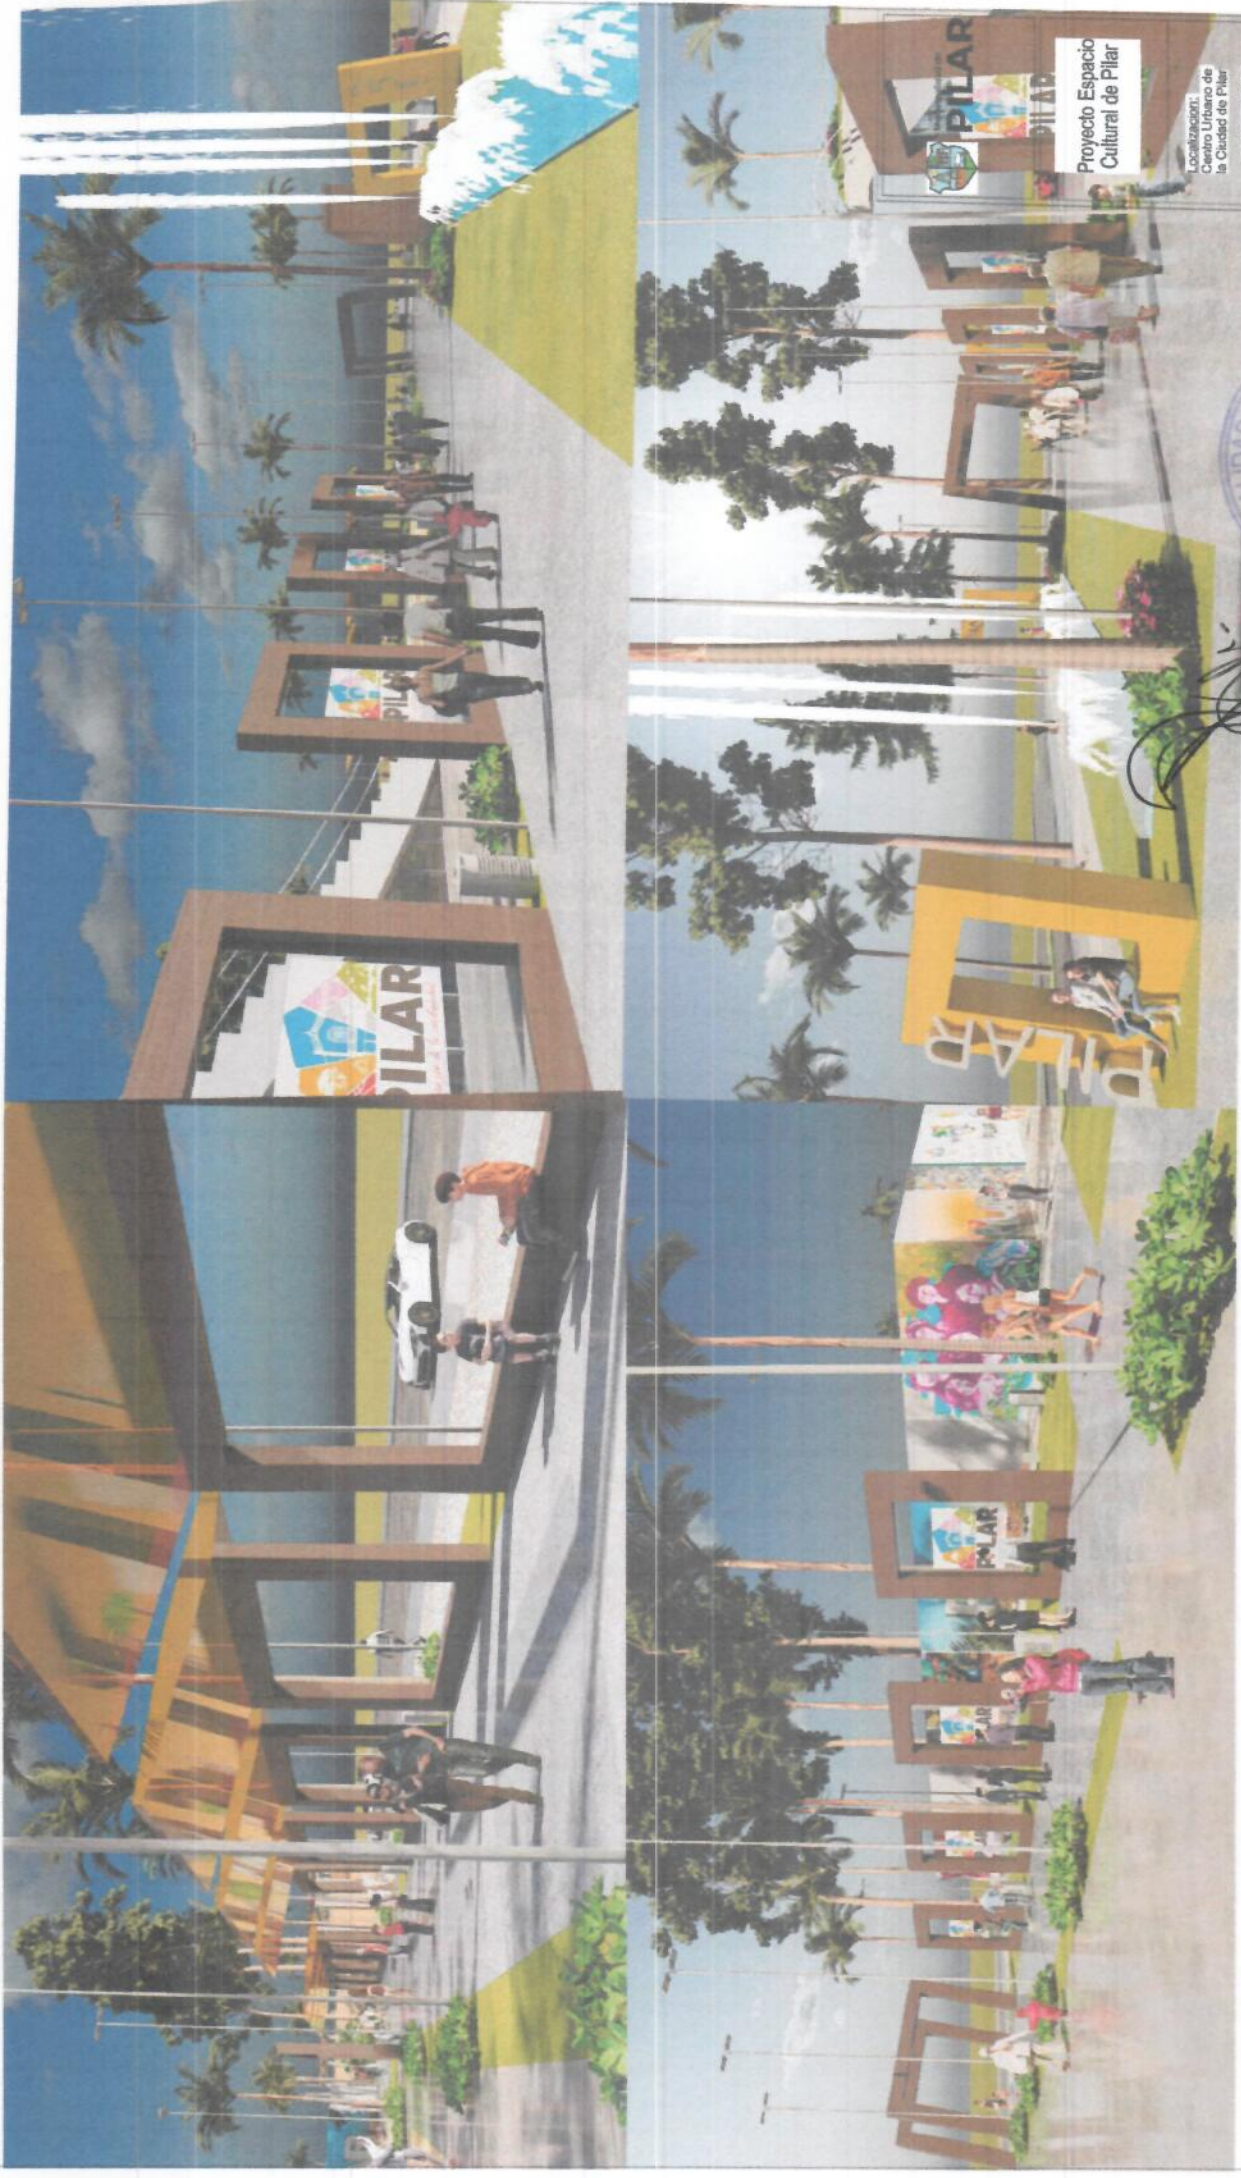



Proyecto Espacio
Cultural de Pilar

Localización:
Cercado Urbano de
la Ciudad de Pilar
Ciudad de Pilar
Departamento de Neembucú



MMO. LUCIA BARRETO
Dirección de Planificación y Obras

Vistas 3D

A-10

Scale



Proyecto Espacio
Cultural de Pilar

Localización:
Centro Urbano de
la Ciudad de Pilar

Ciudad de Pilar
Departamento de Representación

Vistas 3D

A-17

Auto



[Signature]
MMO. LUCIA BARRIO
Dirección de Planificación y Obras



Proyecto Espacio
Cultural de Pilar

Localización:
Centro Urbano de
la Ciudad de Pilar
Ciudad de Pilar
Departamento de Neemburgo



Vistas 3D

A-18

Auto



[Signature]
MNO. LUCIA BARRERO
Dirección de Planificación y Obras

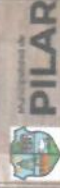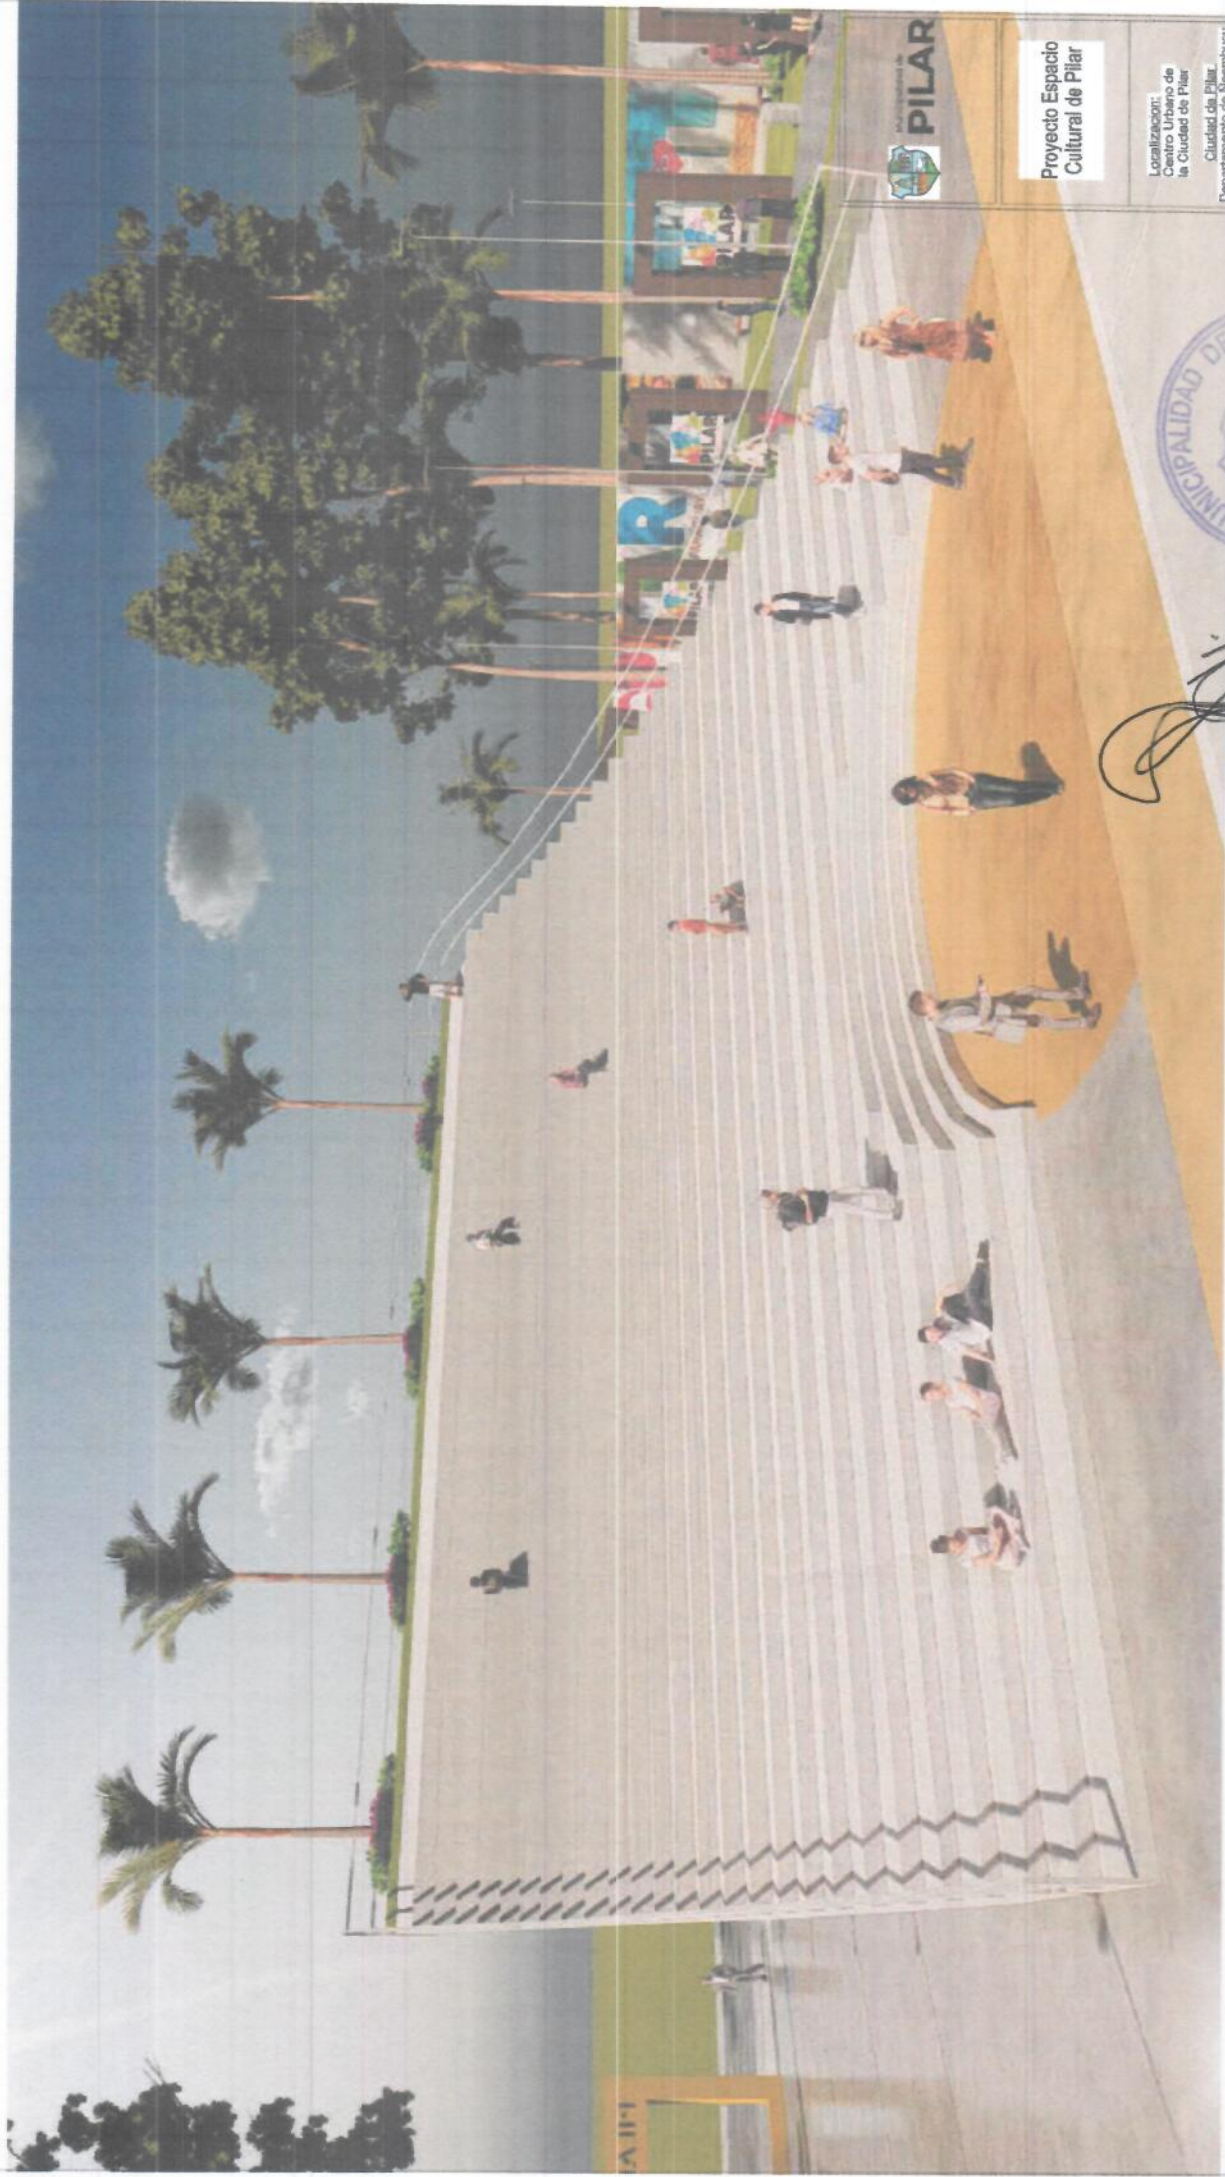

Proyecto Espacio
Cultural de Pilar

Localización:
Centro Urbano de
la Ciudad de Pilar

Ciudad de Pilar
Departamento de Itapúa

Vistas 3D

A-19

Scale



MEMO. LUCIA BARRETO
División de Planificación y Obras



Proyecto Espacio Cultural de Pilar

Localización:
Centro Urbano de
la Ciudad de Pilar
Departamento de Asunción




MNO. ENRIQUE BARRETO
Dirección de Planificación y Obras

Vistas 3D

A-20

Scale

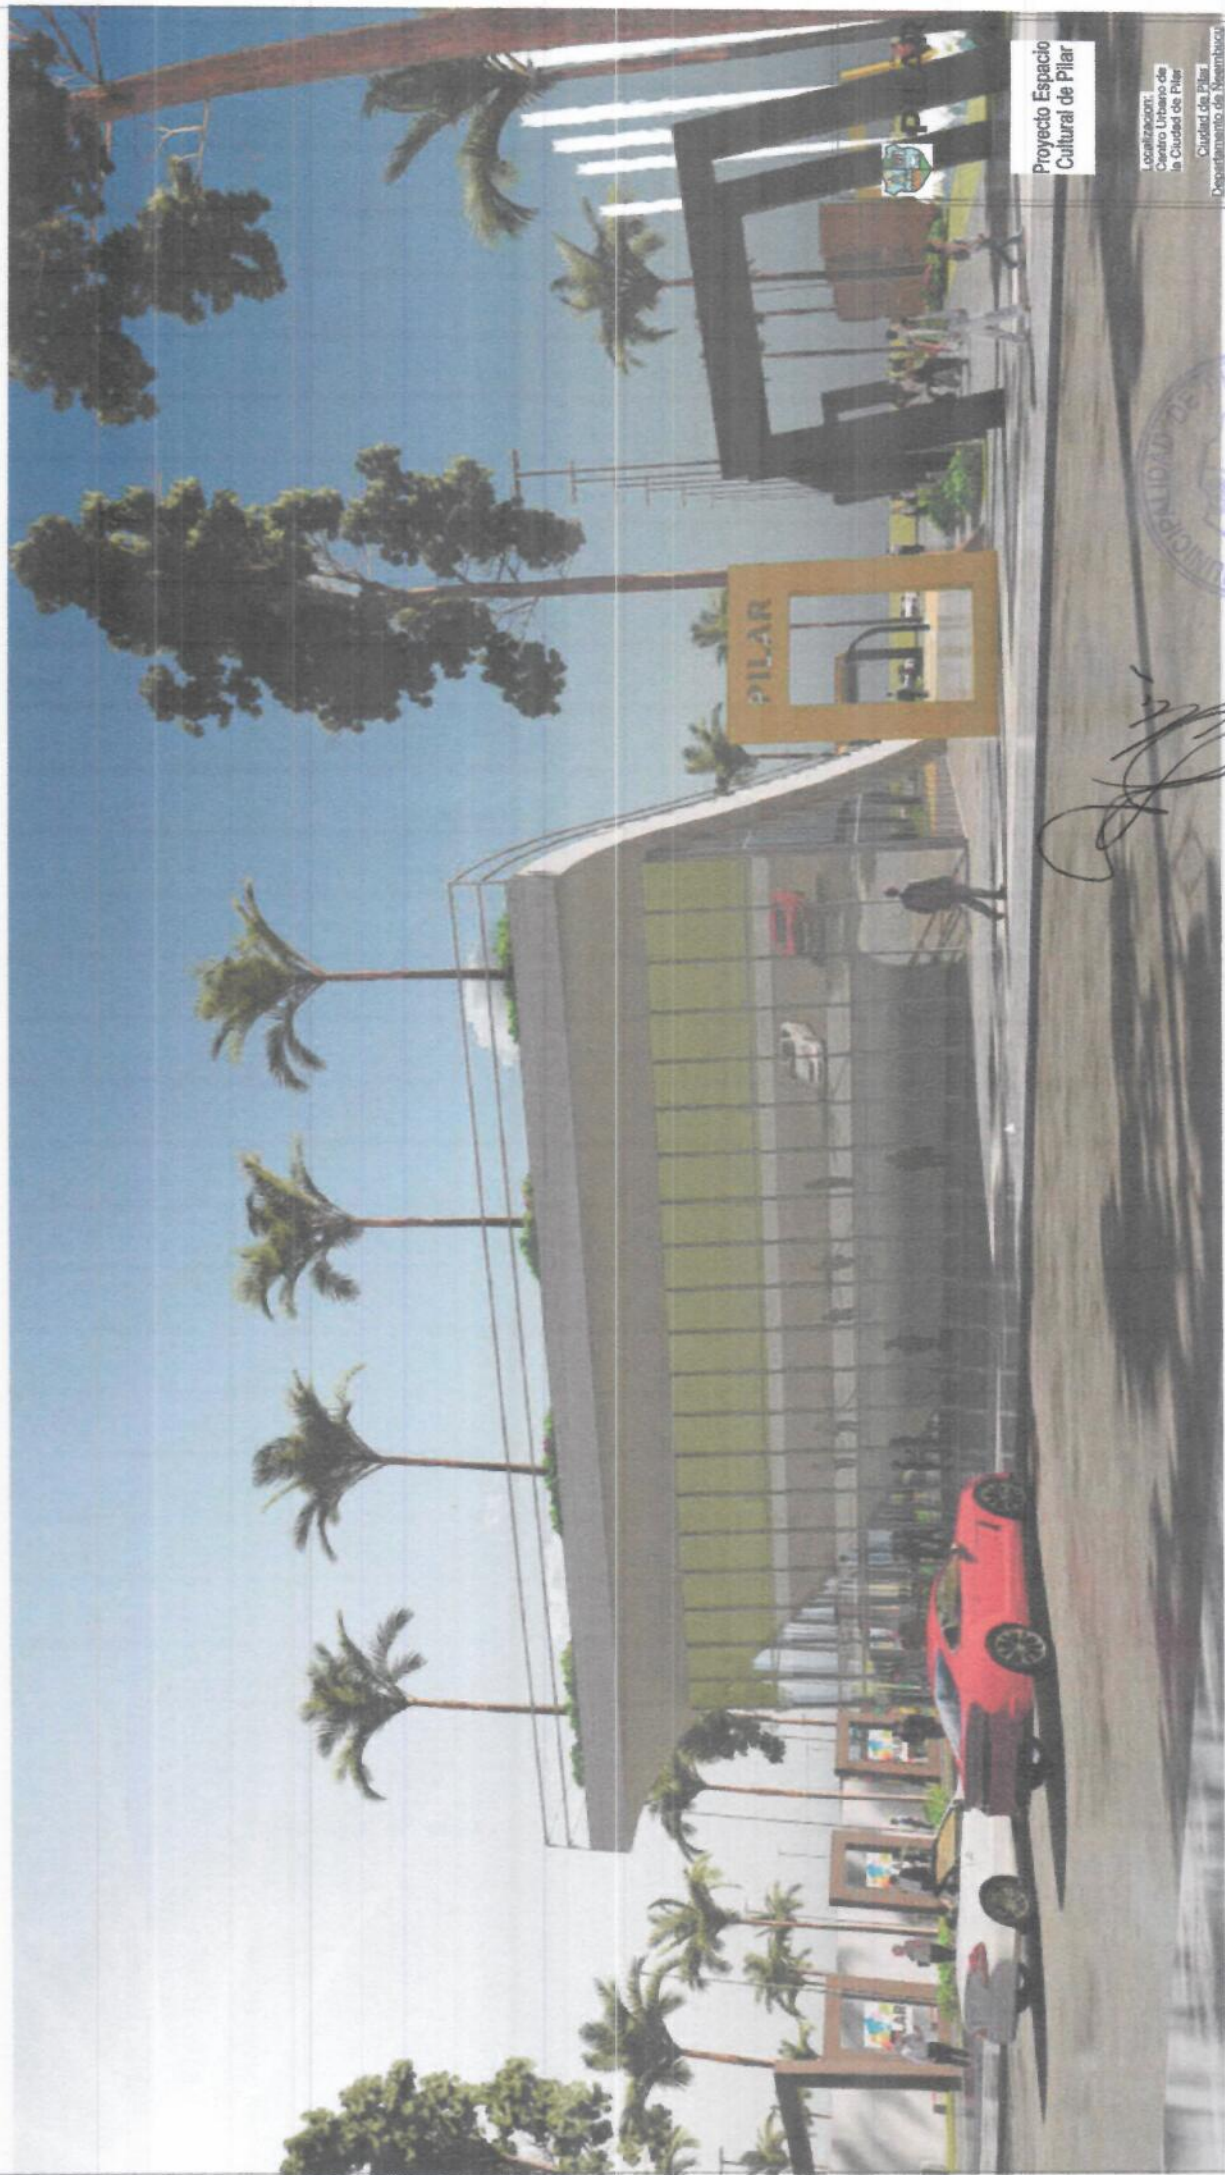

Proyecto Espacio
Cultural de Pilar

Localización:
Centro Urbano de
la Ciudad de Pilar

Ciudad de Pilar
Departamento de Neembucu

Visual 3D

A-21

Revista



M.M. LUCIA BARRIOS
Dirección de Planificación y Obras