



GOBIERNO MUNICIPAL, CIUDAD DE CAPIATÁ

"Capiatá por buen camino"

2021 – 2026

Municipalidad de Capiatá – Ruta Mcal. Estigarribia PY02, Km 23,500 Telf. N° (0228) 634.727

RESOLUCIÓN I.M.C. N° 12101/2024

POR LA CUAL SE APRUEBA EL PROYECTO DE OBRA CON SUS RESPECTIVOS CÓMPUTOS MÉTRICOS Y PLANOS COMPONENTES PARA LA EJECUCIÓN DE LA OBRA DE "REPARACIÓN DE BLOQUES INSTALACIONES ELÉCTRICAS - ESCUELA BÁSICA N° 822 LUIS FUSTAGNO" - AD REFERÉNDUM AL PRESUPUESTO 2025 - ID 459559.-

Capiatá, 12 de diciembre de 2024.-

VISTO:

Los Planos y planilla de cómputos métricos del Proyecto de Obra presentado por la Dirección de Infraestructura para su aprobación correspondiente, a ser ejecutado por la institución Municipal, en el marco de la Licitación de Menor Cuantía Nacional N° 2/2025 para la "REPARACIÓN DE BLOQUES INSTALACIONES ELÉCTRICAS – ESCUELA BÁSICA N° 822 LUIS FUSTAGNO" - AD REFERÉNDUM AL PRESUPUESTO 2025" - ID 459559.

CONSIDERANDO:

La competencia municipal para la aprobación correspondiente de la ejecución de las obras, tanto en el ámbito privado como público, conforme lo establece el Artículo 235 de la Ley 3966/2010 "Orgánica Municipal"; -

POR TANTO, LA INTENDENTE MUNICIPAL DE LA CIUDAD DE CAPIATÁ, EN USO DE SUS ATRIBUCIONES

RESUELVE:

Art. 1°. APROBAR, EL PROYECTO DE OBRA CON SUS RESPECTIVOS CÓMPUTOS MÉTRICOS Y PLANOS COMPONENTES PARA LA EJECUCIÓN DE LA OBRA DE "REPARACIÓN DE BLOQUES INSTALACIONES ELÉCTRICAS – ESCUELA BÁSICA N° 822 LUIS FUSTAGNO" - AD REFERÉNDUM AL PRESUPUESTO 2025 - ID 459559.

Art. 2°. ANOTAR, registrar, comunicar a quienes corresponda y cumplido, archivar. -



PROF. RAFAEL ZARATE
Secretario General




ABC LAURA CRISTINA GAMARRA DE TALAVERA
Intendente Municipal




Capiatá
Por Buen Camino

Gobierno Municipal de la Ciudad de Capiatá
Dirección de Infraestructura Pública y Servicios
Periodo 2021-2026

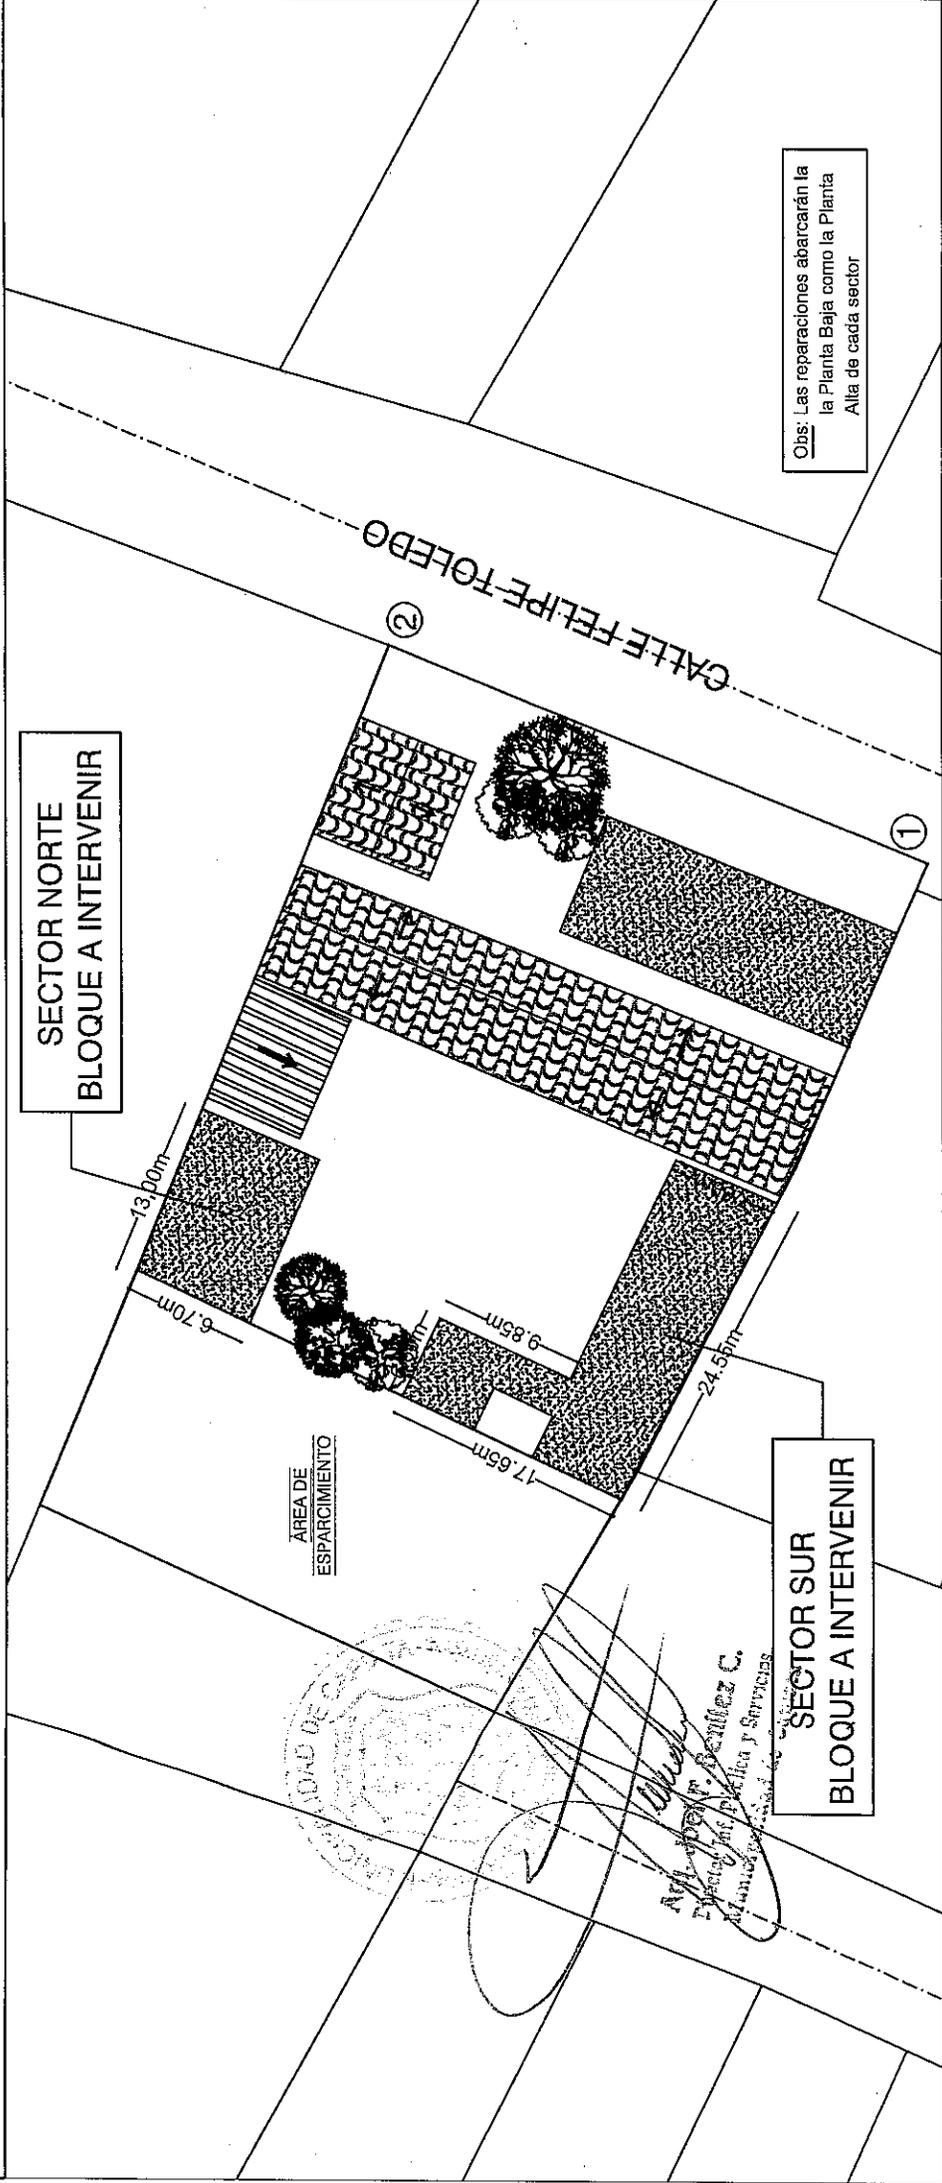


 Ag. Ing. P. Benítez C.
 Especialista en Infraestructura Pública y Servicios
 Municipalidad de Capiatá

UBICACIÓN: C/ÑA 11° TOLEDO CAÑADA-DISTRITO DE CAPIATÁ

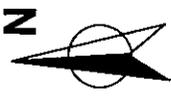
ESCUELA BÁSICA N°822 LUIS FUSTAGNO	OBRA: REPARACIÓN DE BLOQUES ÁREA A INTERVENIR: SECTOR NORTE Y SUR		AÑO: 2024	Lamina N° L1	N 
	DIRECCIÓN DE INFRAESTRUCTURA PÚBLICA Y SERVICIOS	COORDENADAS U.T.M P1 : X: 457.683 Y: 7.192.062 P2 : X: 457.699 Y: 7.192.095		Escala 1/500	

Capiatá Km 23 Ruta PY.02 Mcal. José Félix Estigarribia - Teléfono 0228-364727



Capiatá
Por Buen Camino

Gobierno Municipal de la Ciudad de Capiatá
Dirección de Infraestructura Pública y Servicios
Periodo 2021-2026

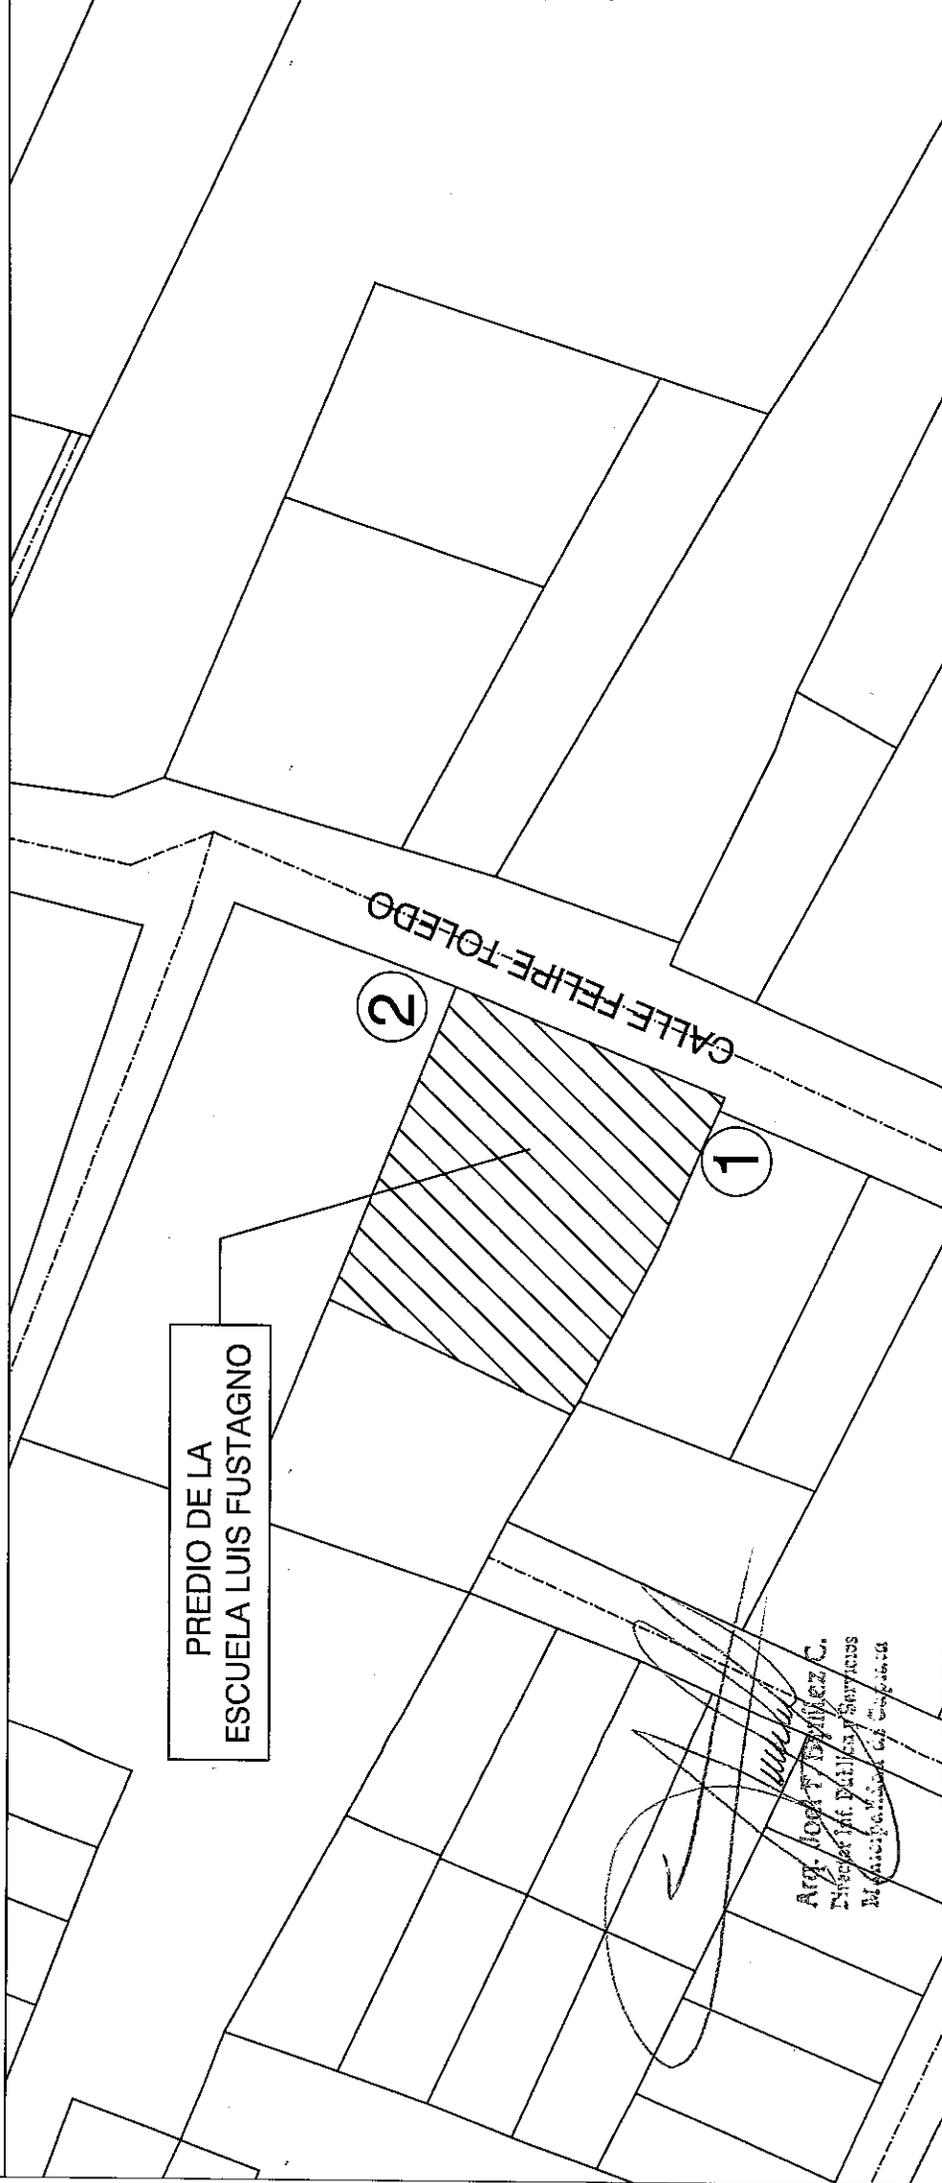


UBICACIÓN: CÑIA 11° TOLEDO CAÑADA-DISTRITO DE CAPIATÁ

<p>ESCUELA BÁSICA N°822 LUIS FUSTAGNO</p>	<p>OBRA: REPARACIÓN DE BLOQUES ÁREA A INTERVENIR: SECTOR NORTE Y SUR</p>	<p>AÑO: 2024</p>	<p>Lamina N° L0</p>	<p>DIRECCIÓN DE INFRAESTRUCTURA PÚBLICA Y SERVICIOS</p>
<p>COORDENADAS U.T.M. P1 : X: 457.683 Y:7.192.062 P2 : X: 457.699 Y:7.192.095</p>		<p>Escala 1/1000</p>	<p>ASUNTO: PLANTA DE LOCALIZACIÓN GENERAL</p>	<p>N</p> 




Capiatá
Por Buen Camino

Gobierno Municipal de la Ciudad de Capiatá
 Dirección de Infraestructura Pública y Servicios
 Periodo 2021-2026

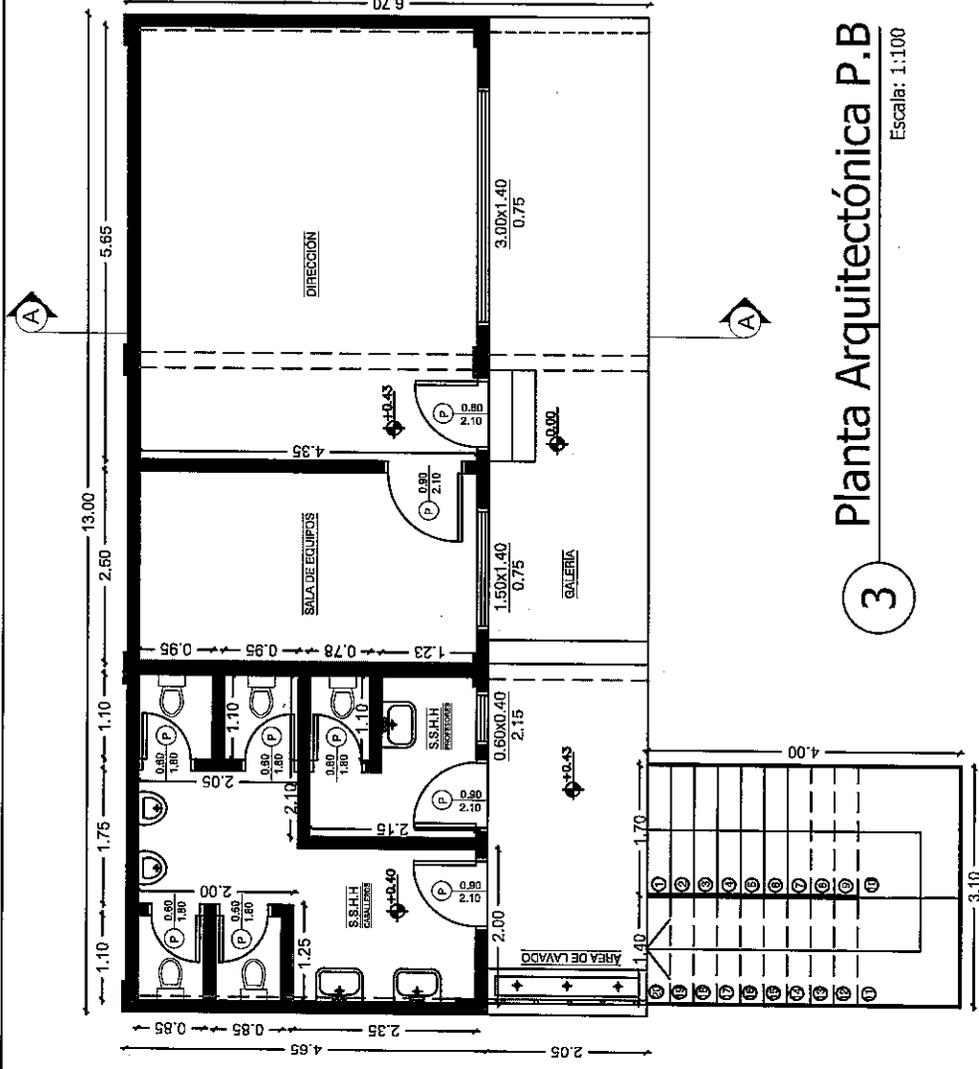

3 Planta Arquitectónica P.B
 Escala: 1:100


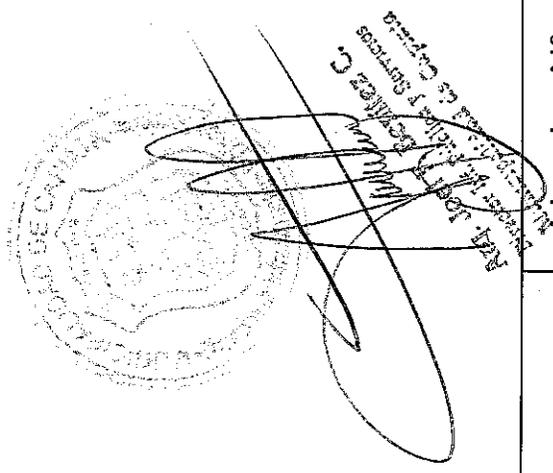


ESCUELA BÁSICA N°822 LUIS FUSTAGNO DIRECCIÓN DE INFRAESTRUCTURA PÚBLICA Y SERVICIOS	PLANTA ARQUITECTÓNICA PLANTA BAJA-SECTOR NORTE		AÑO: 2024	Lamina N° L2	
			Escala 1/100	REPARACIONES DE BLOQUES	



Capiatá
Por Buen Camino

Gobierno Municipal de la Ciudad de Capiatá
Dirección de Infraestructura Pública y Servicios
Periodo 2021-2026

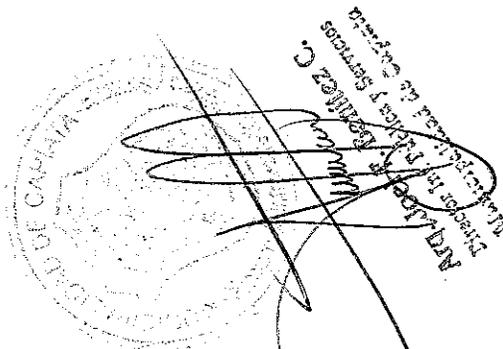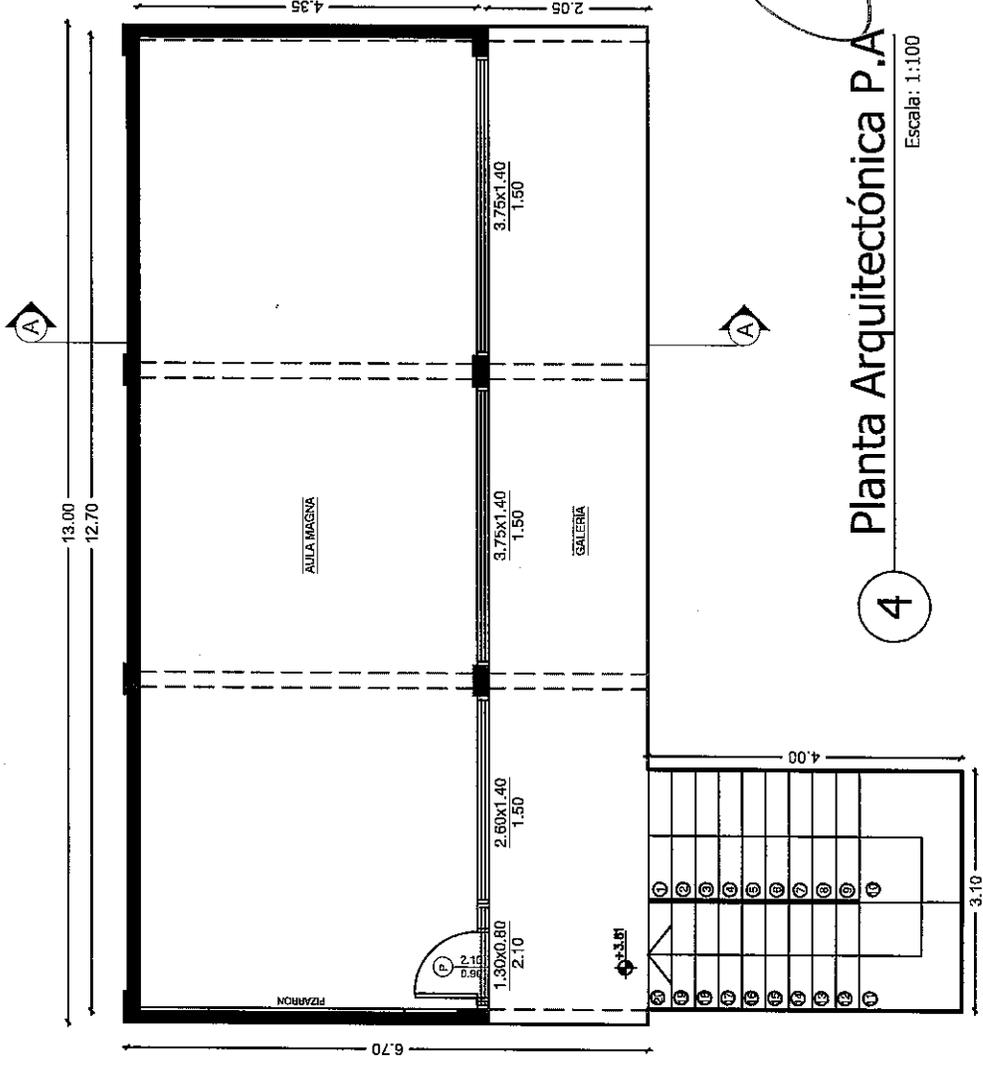


4 Planta Arquitectónica P.A.
Escala: 1:100

ESCUELA BÁSICA N°822
LUIS FUSTAGNO
DIRECCIÓN DE INFRAESTRUCTURA
PÚBLICA Y SERVICIOS

PLANTA ARQUITECTÓNICA
PLANTA ALTA-SECTOR NORTE

AÑO: 2024
Escala
1/100

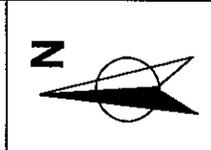


Lamina N°
L3
REPARACIONES
DE BLOQUES




Capiatá
Por Buen Camino

Gobierno Municipal de la Ciudad de Capiatá
Dirección de Infraestructura Pública y Servicios
Periodo 2021-2026

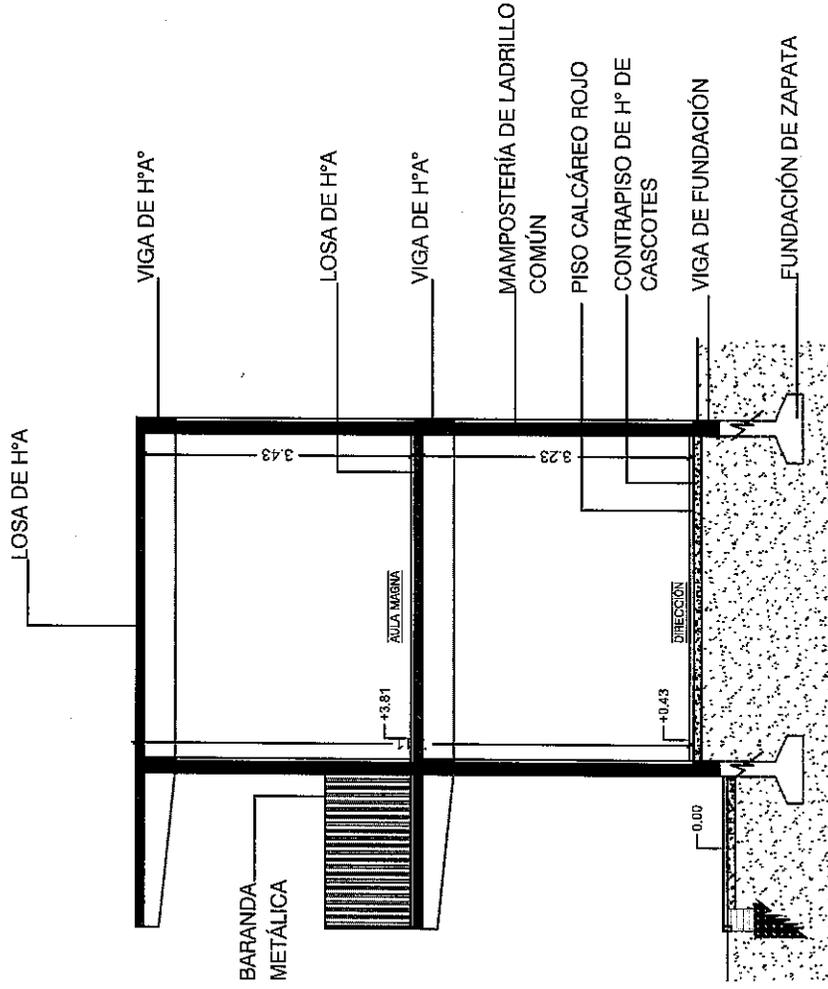

5 Corte A-A
Escala: 1:100

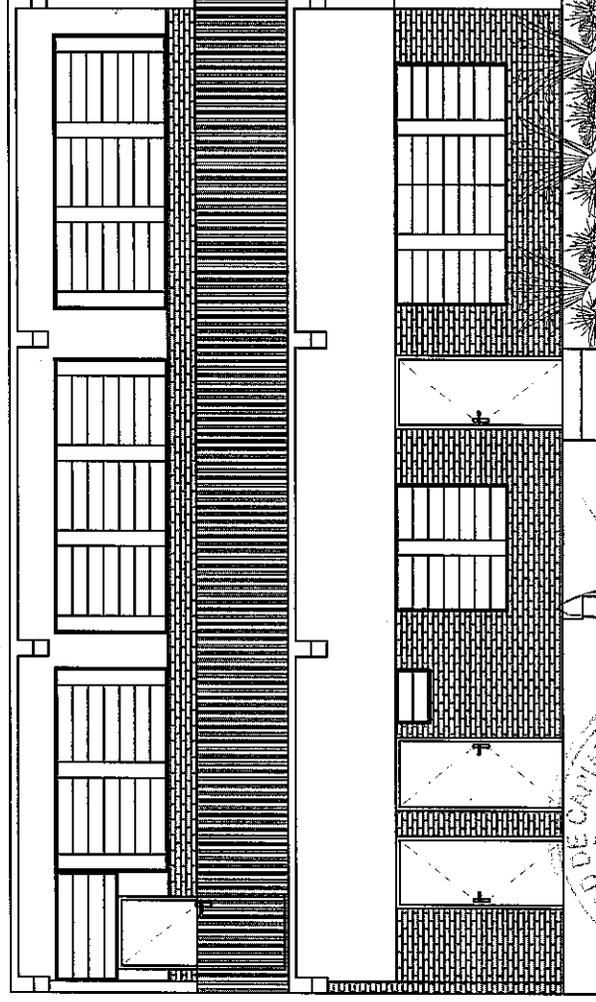

6 Fachada
Escala: 1:100

ESCUELA BÁSICA N°822
LUIS FUSTAGNO
DIRECCIÓN DE INFRAESTRUCTURA
PÚBLICA Y SERVICIOS

CORTE Y FACHADA
SECTOR NORTE

AÑO: 2024

Escala
1/100

Lamina N°
L4



REPARACIONES
DE BLOQUES





Capiatá
Por Buen Camino

Gobierno Municipal de la Ciudad de Capiatá
Dirección de Infraestructura Pública y Servicios
Periodo 2021-2026

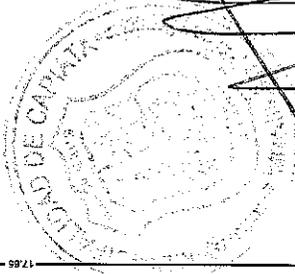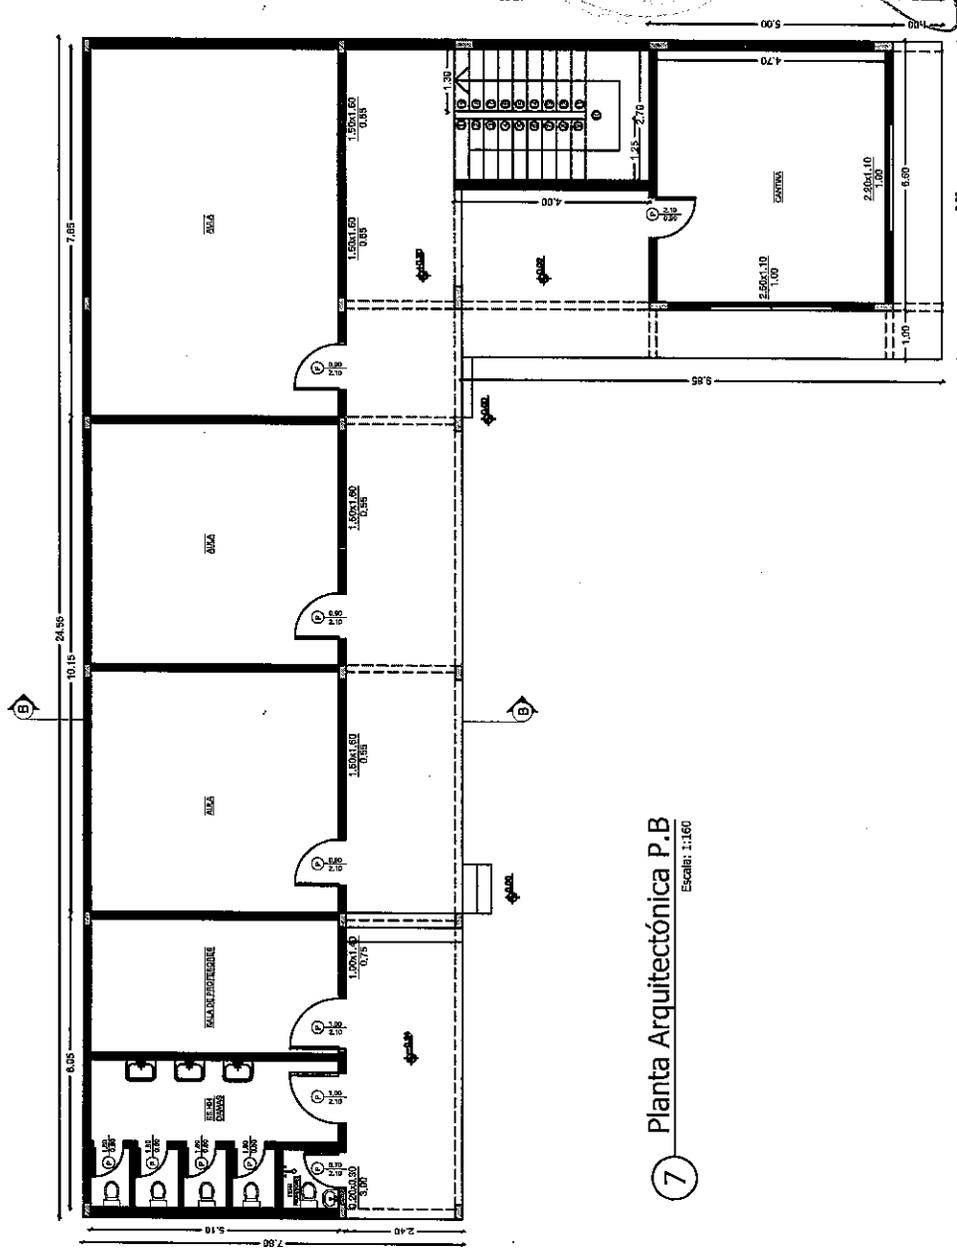

Manuel F. Romero C.
Arquitecto
Instituto de Estudios y Servicios
Arquitecturales de Capiatá

**ESCUELA BÁSICA N°822
LUIS FUSTAGNO
DIRECCIÓN DE INFRAESTRUCTURA
PÚBLICA Y SERVICIOS**


**PLANTA ARQUITECTÓNICA
PLANTA BAJA-SECTOR SUR**

AÑO: 2024

Escala
1/160

Lamina N°
L5

REPARACIONES
DE BLOQUES

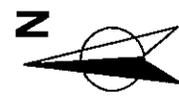


Capiatá Km 23 Ruta PY.02 Mcal. José Félix Estigarribia - Teléfono 0228-364727




Capiatá
Por Buen Camino

Gobierno Municipal de la Ciudad de Capiatá
Dirección de Infraestructura Pública y Servicios
Periodo 2021-2026

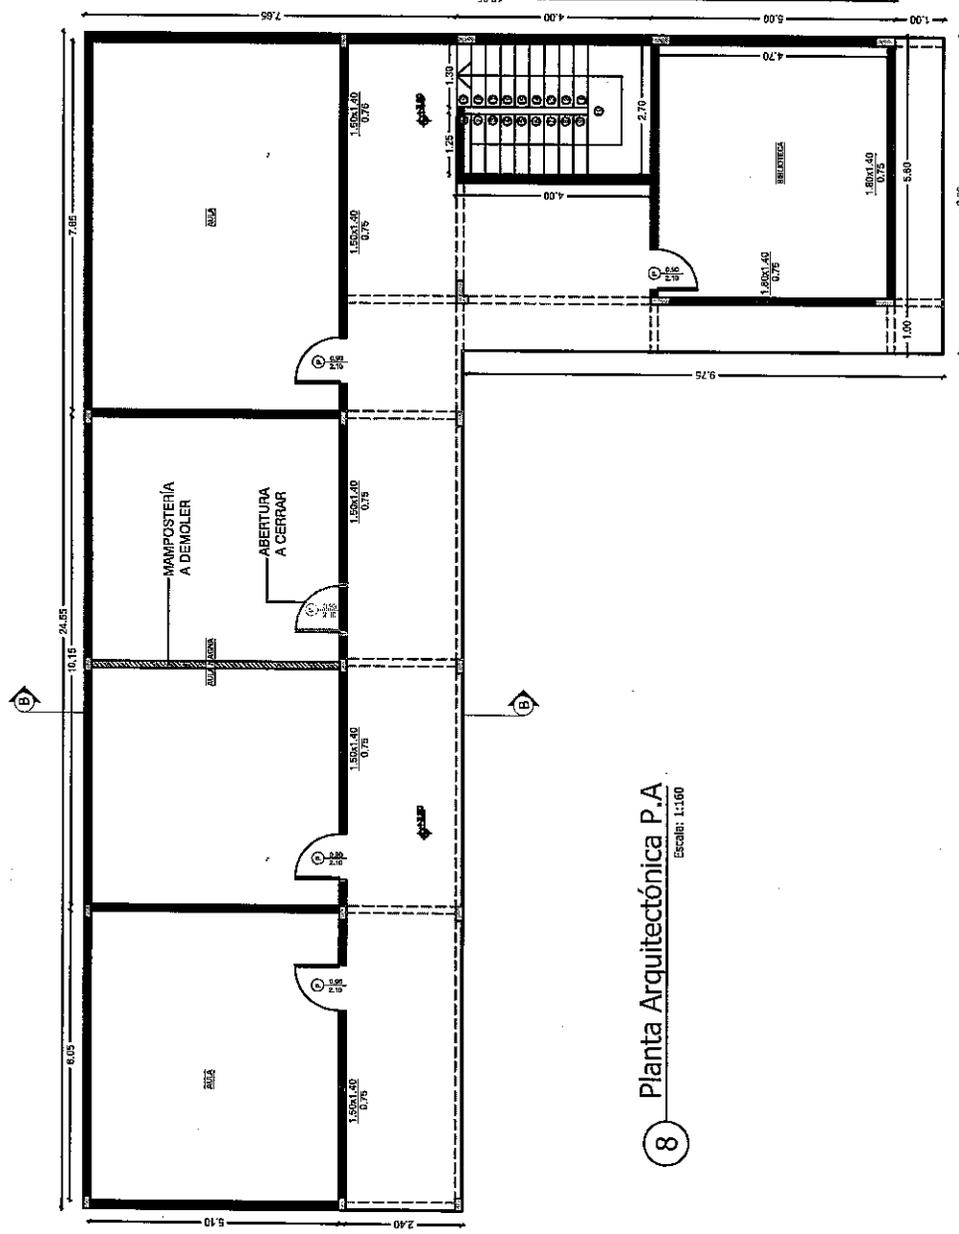

8 Planta Arquitectónica P.A
Escala: 1:160

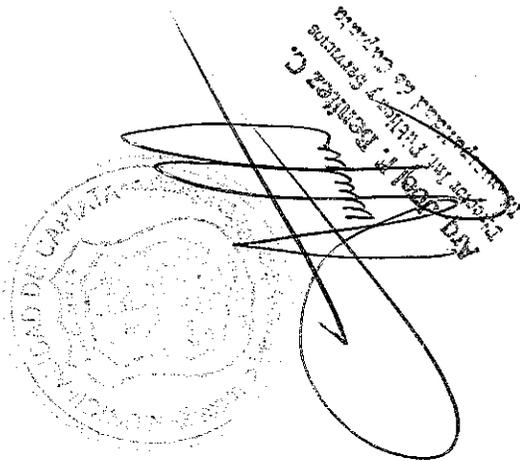


ESCUELA BÁSICA N°822
LUIS FUSTAGNO
DIRECCIÓN DE INFRAESTRUCTURA
PÚBLICA Y SERVICIOS

PLANTA ARQUITECTÓNICA
PLANTA ALTA-SECTOR SUR

AÑO: 2024
Escala
1/160


Lamina N°
L6
REPARACIONES
DE BLOQUES

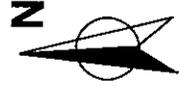




Capiatá
Por Buen Camino


Gobierno Municipal de la Ciudad de Capiatá
Dirección de Infraestructura Pública y Servicios
Periodo 2021-2026

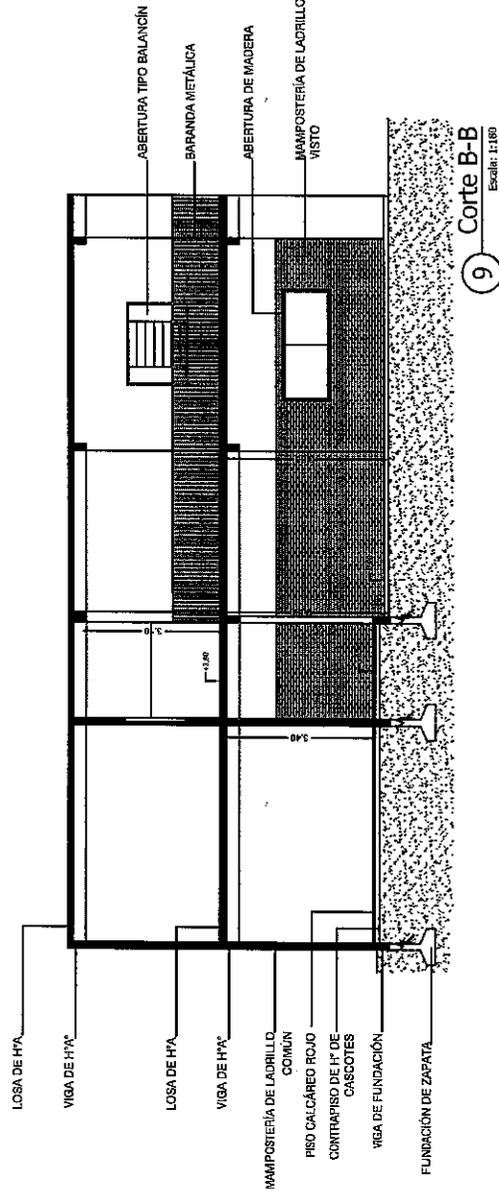

9 Corte B-B
Escala: 1:180

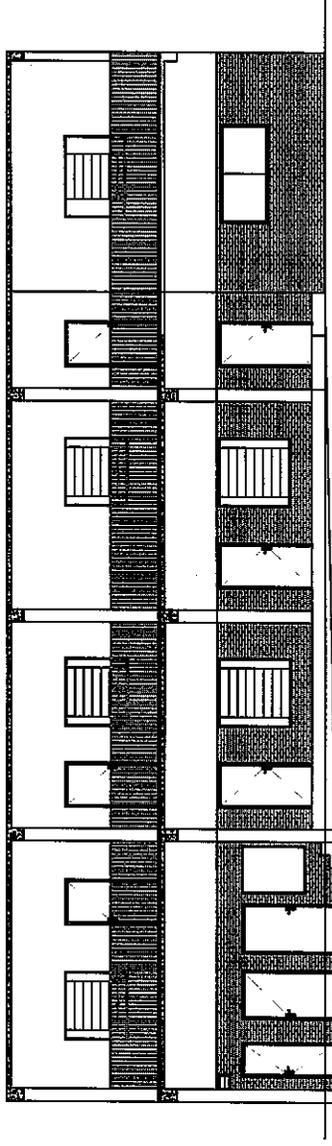

10 Fachada
Escala: 1:180

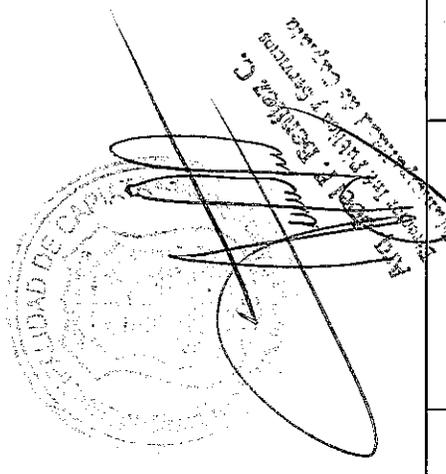


ESCUELA BÁSICA N°822
LUIS FUSTAGNO
DIRECCIÓN DE INFRAESTRUCTURA
PÚBLICA Y SERVICIOS

CORTE Y FACHADA
SECTOR SUR

AÑO: 2024
Escala
1/180

Lamina N°
L7
REPARACIONES
DE BLOQUES

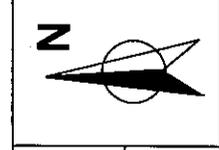

Capiatá Km 23 Ruta PY.02 Mcal. José Félix Estigarribia - Teléfono 0228-364727