

GOBIERNO MUNICIPAL, CIUDAD DE CAPIATÁ

"Capiatá por buen camino"

2021 – 2026

Municipalidad de Capiatá – Ruta Mcal. Estigarribia PY02, Km 23,500 Telf. N° (0228) 634.727

RESOLUCIÓN I.M.C. N° 12101/2024

POR LA CUAL SE APRUEBA EL PROYECTO DE OBRA CON SUS RESPECTIVOS CÓMPUTOS MÉTRICOS Y PLANOS COMPONENTES PARA LA EJECUCIÓN DE LA OBRA DE "REPARACIÓN DE BLOQUES INSTALACIONES ELÉCTRICAS - ESCUELA BÁSICA N° 822 LUIS FUSTAGNO" - AD REFERÉNDUM AL PRESUPUESTO 2025 - ID 459559.-

Capiatá, 12 de diciembre de 2024.-

VISTO:

Los Planos y planilla de cálculos métricos del Proyecto de Obra presentado por la Dirección de Infraestructura para su aprobación correspondiente, a ser ejecutado por la institución Municipal, en el marco de la Licitación de Menor Cuantía Nacional N° 2/2025 para la **"REPARACIÓN DE BLOQUES INSTALACIONES ELÉCTRICAS – ESCUELA BÁSICA N° 822 LUIS FUSTAGNO" - AD REFERÉNDUM AL PRESUPUESTO 2025" - ID 459559.**

CONSIDERANDO:

La competencia municipal para la aprobación correspondiente de la ejecución de las obras, tanto en el ámbito privado como público, conforme lo establece el Artículo 235 de la Ley 3966/2010 "Orgánica Municipal"; -

POR TANTO, LA INTENDENTE MUNICIPAL DE LA CIUDAD DE CAPIATÁ, EN USO DE SUS ATRIBUCIONES

RESUELVE:

Art. 1º. APROBAR, EL PROYECTO DE OBRA CON SUS RESPECTIVOS CÓMPUTOS MÉTRICOS Y PLANOS COMPONENTES PARA LA EJECUCIÓN DE LA OBRA DE "REPARACIÓN DE BLOQUES INSTALACIONES ELÉCTRICAS – ESCUELA BÁSICA N° 822 LUIS FUSTAGNO" - AD REFERÉNDUM AL PRESUPUESTO 2025 - ID 459559.

Art. 2º. ANOTAR, registrar, comunicar a quienes corresponda y cumplido, archivar. -



PROF. RAFAEL ZARATE
Secretario General




ABG. LAURA CRISTINA GAMARRA DE TALAVERA
Intendente Municipal



Capiatá
Por Buen
Camino

Gobierno Municipal de la Ciudad de Capiatá
Dirección de Infraestructura Pública y Servicios
Periodo 2021-2026

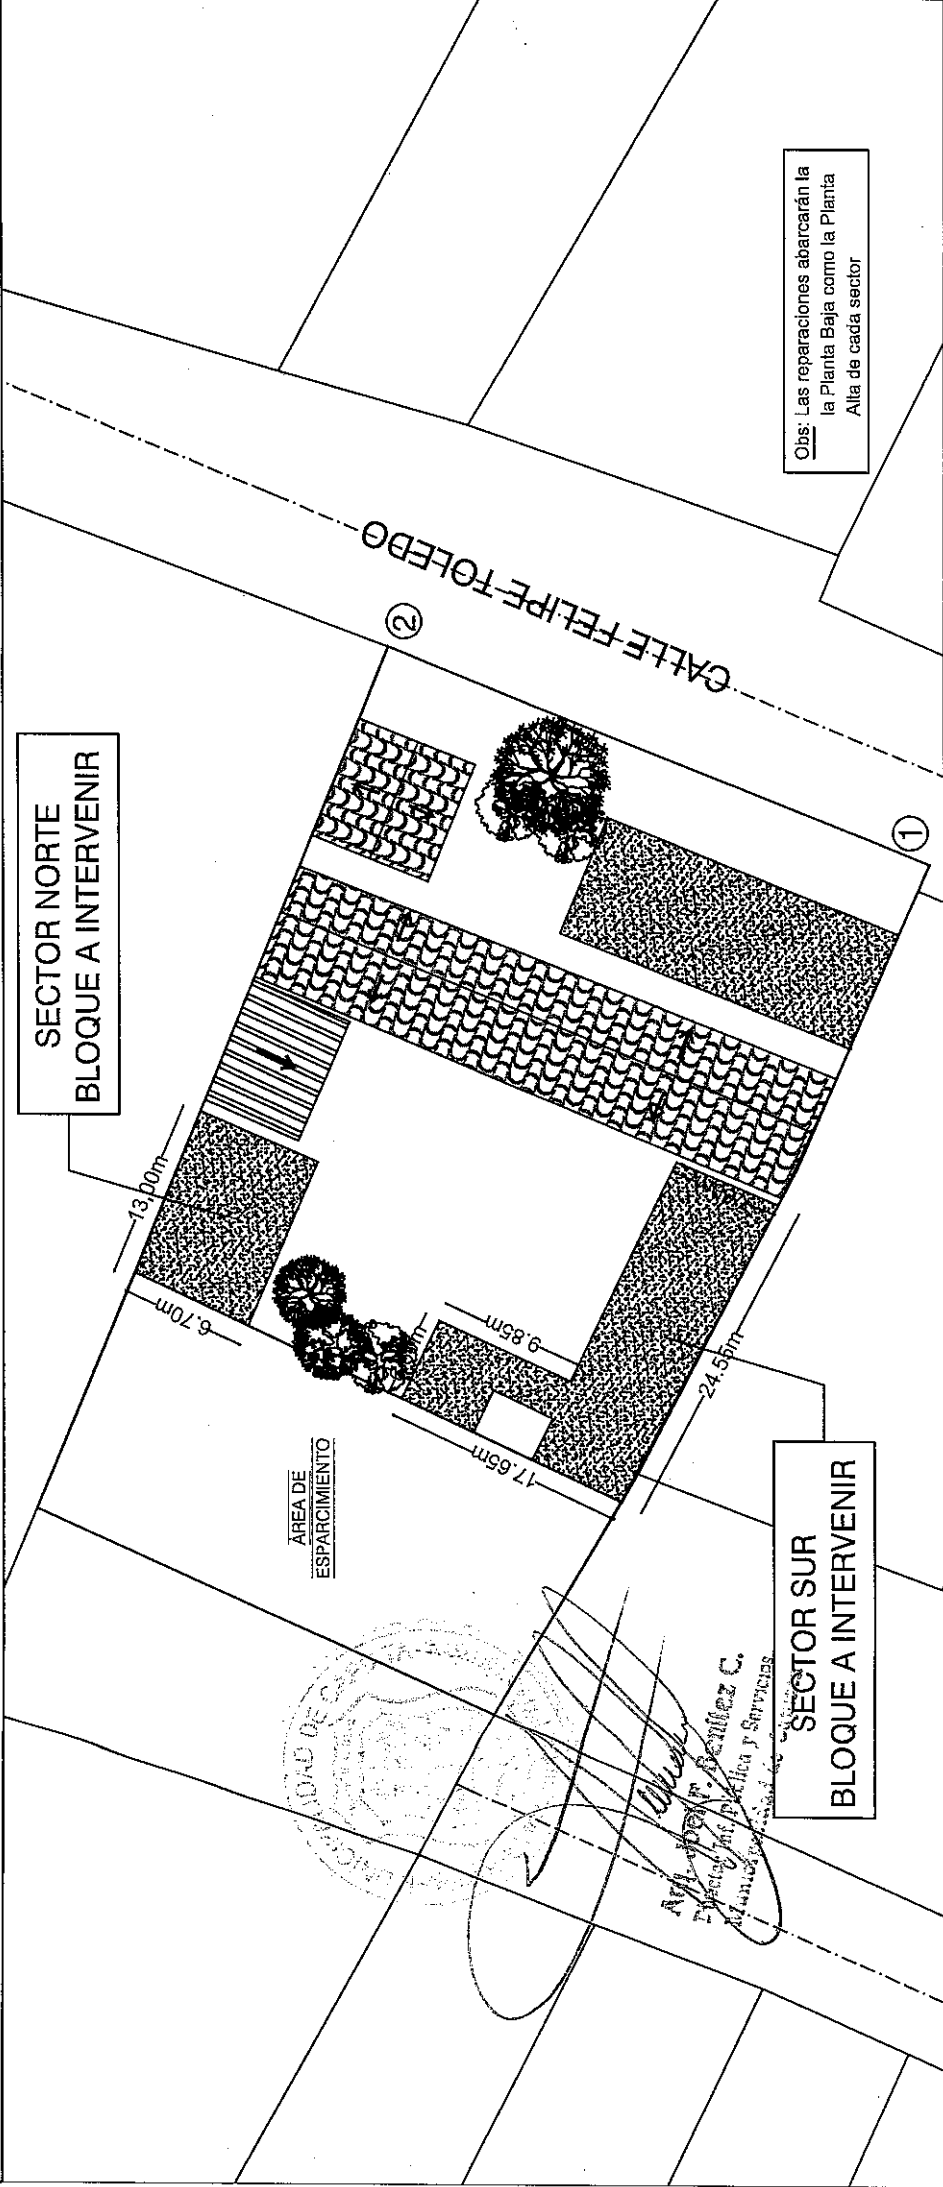


UBICACIÓN: CÑIA 11° TOLEDO CAÑADA-DISTRITO DE CAPIATÁ

ESCUELA BÁSICA N°822 LUIS FUSTAGNO DIRECCIÓN DE INFRAESTRUCTURA PÚBLICA Y SERVICIOS	OBRA: REPARACIÓN DE BLOQUES ÁREA A INTERVENIR: SECTOR NORTE Y SUR COORDENADAS U.T.M P1 : X: 457.683 Y:7.192.062 P2 : X: 457.699 Y:7.192.095	AÑO: 2024 Escala 1/500	Lamina N° L1 ASUNTO: PLANTA DE UBICACIÓN GENERAL	




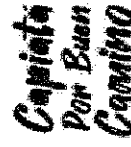
Capiatá
Por Buen
Camino

Gobierno Municipal de la Ciudad de Capiatá
Dirección de Infraestructura Pública y Servicios
Periodo 2021-2026

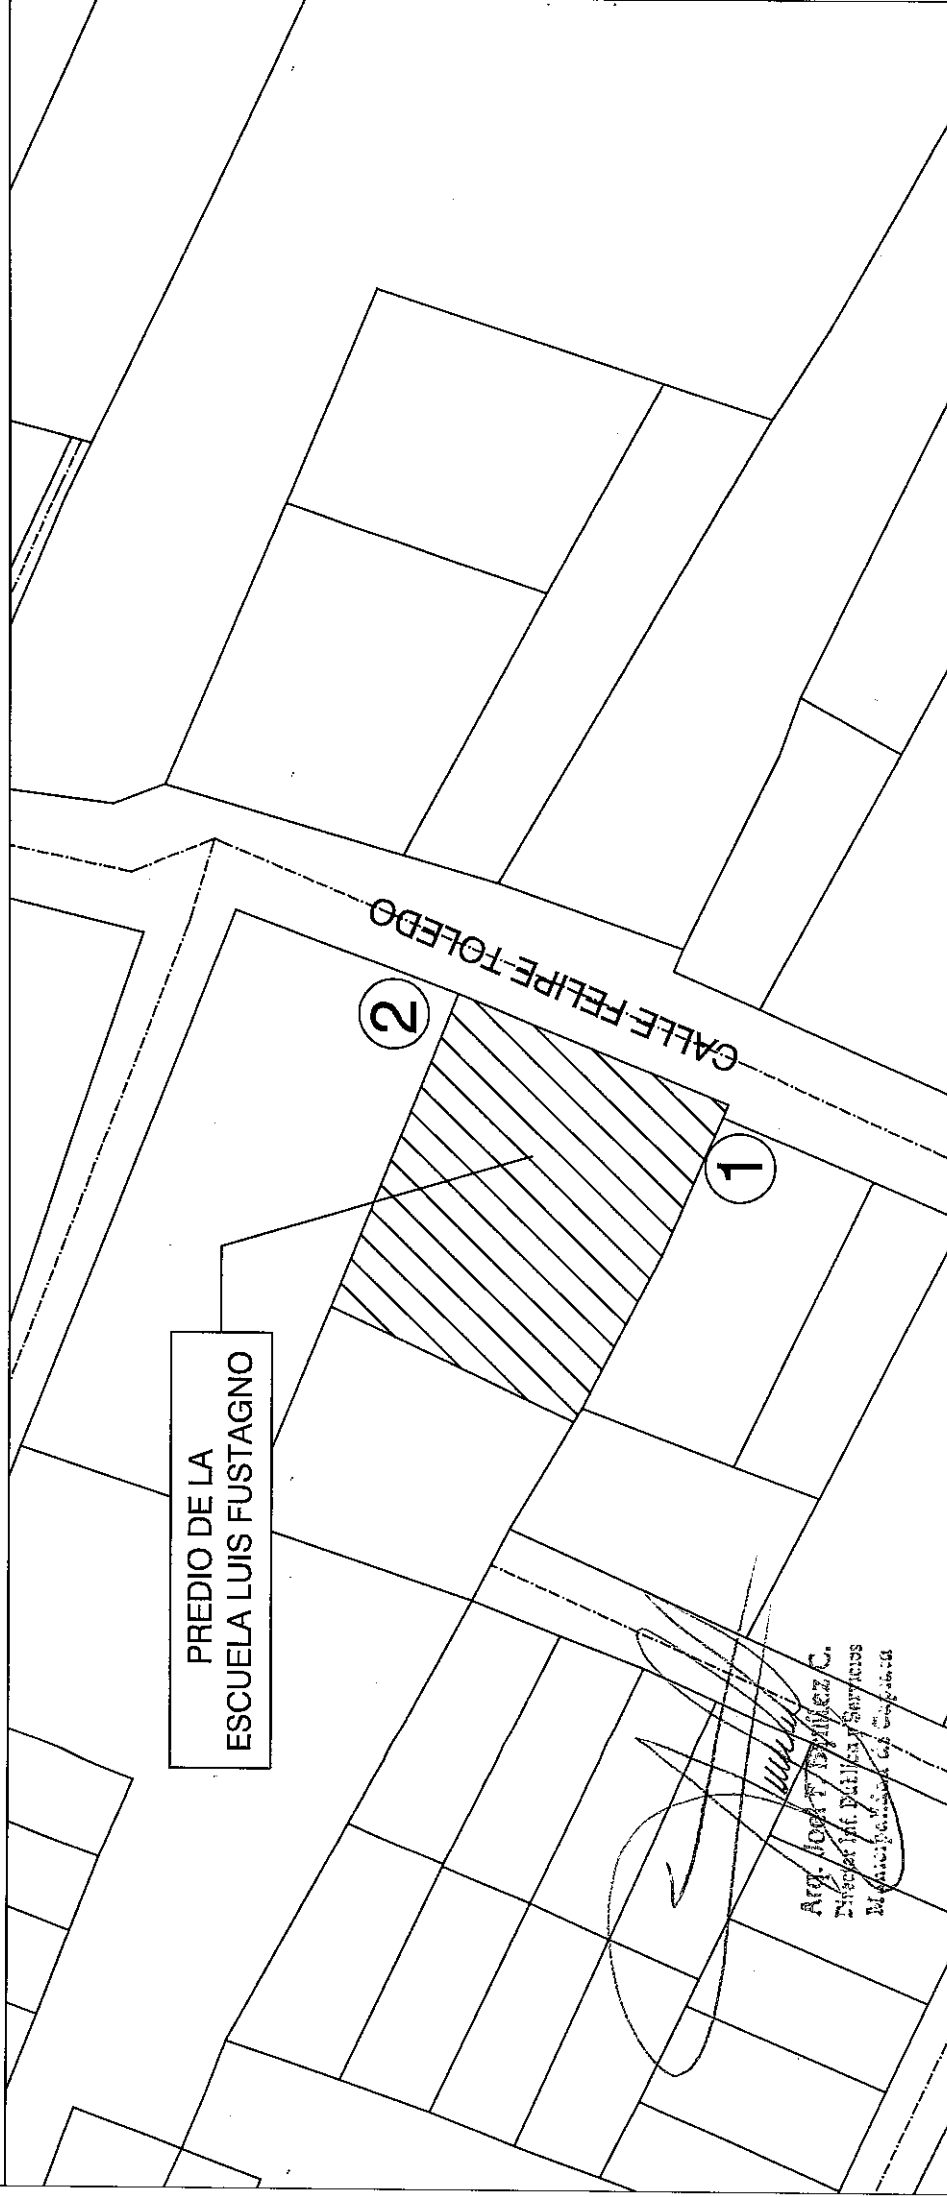


UBICACIÓN: CÑIA 11° TOLEDO CAÑADA-DISTRITO DE CAPIATÁ



ESCUELA BÁSICA N°822 LUIS FUSTAGNO DIRECCIÓN DE INFRAESTRUCTURA PÚBLICA Y SERVICIOS	OBRA: REPARACIÓN DE BLOQUES ÁREA A INTERVENIR: SECTOR NORTE Y SUR COORDENADAS U.T.M. P1 : X: 457.683 Y:7.192.062 P2 : X: 457.699 Y:7.192.095	AÑO: 2024	Lamina N° L0	
		Escala 1/1000	ASUNTO: PLANTA DE LOCALIZACIÓN GENERAL	




Gobierno Municipal de la Ciudad de Capiatá
Dirección de Infraestructura Pública y Servicios
Periodo 2021-2026

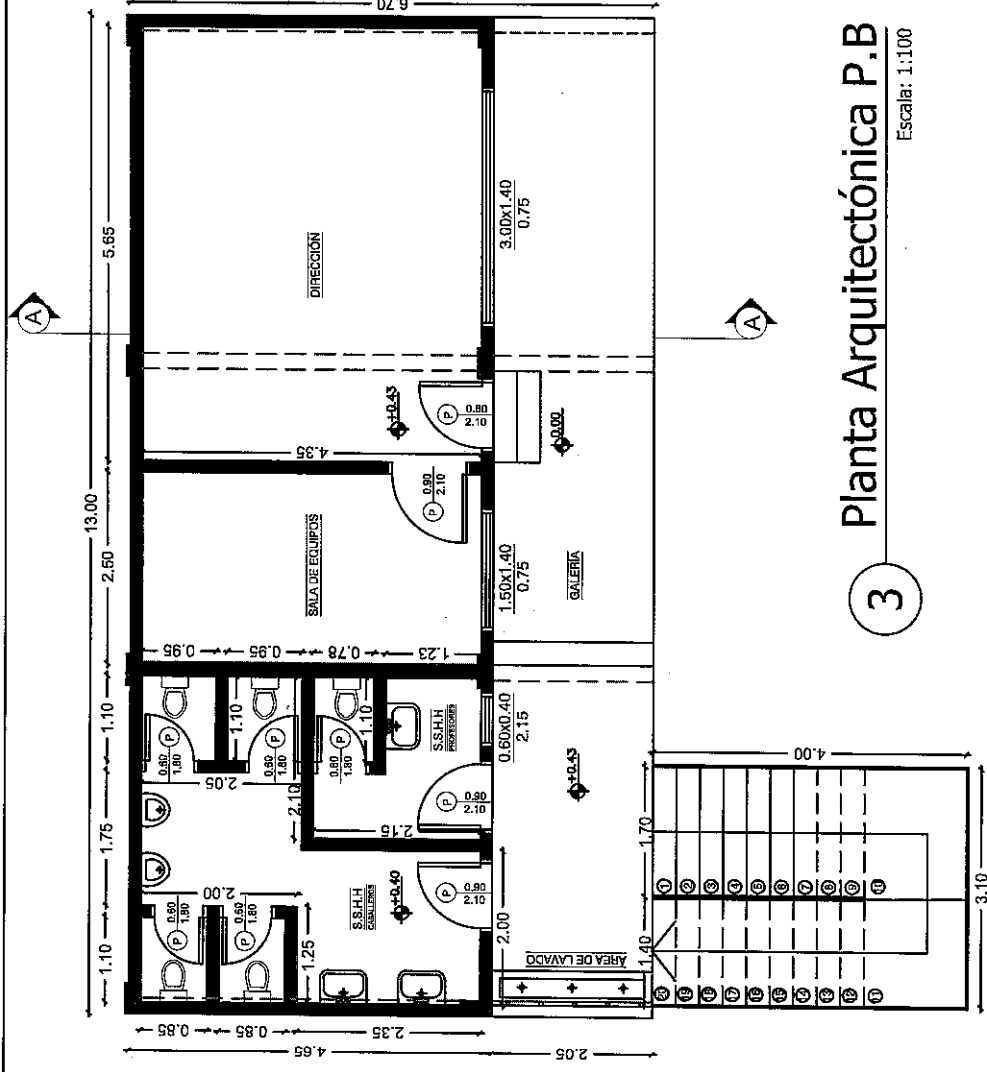

3 Planta Arquitectónica P.B

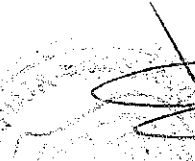

 Roberto Escobar C.
 Director de Cultura y Deportes


ESCUELA BÁSICA N°822 LUIS FUSTAGNO	PLANTA ARQUITECTÓNICA PLANTA BAJA-SECTOR NORTE	AÑO: 2024	Lamina N° L2	
		Escala 1/100	REPARACIONES DE BLOQUES	

Capiatá Km 23 Ruta PY.02 Mcal. José Félix Estigarribia - Teléfono 0228-364727



Capiatá
Por Buen
Camino

Gobierno Municipal de la Ciudad de Capiatá
Dirección de Infraestructura Pública y Servicios
Periodo 2021-2026

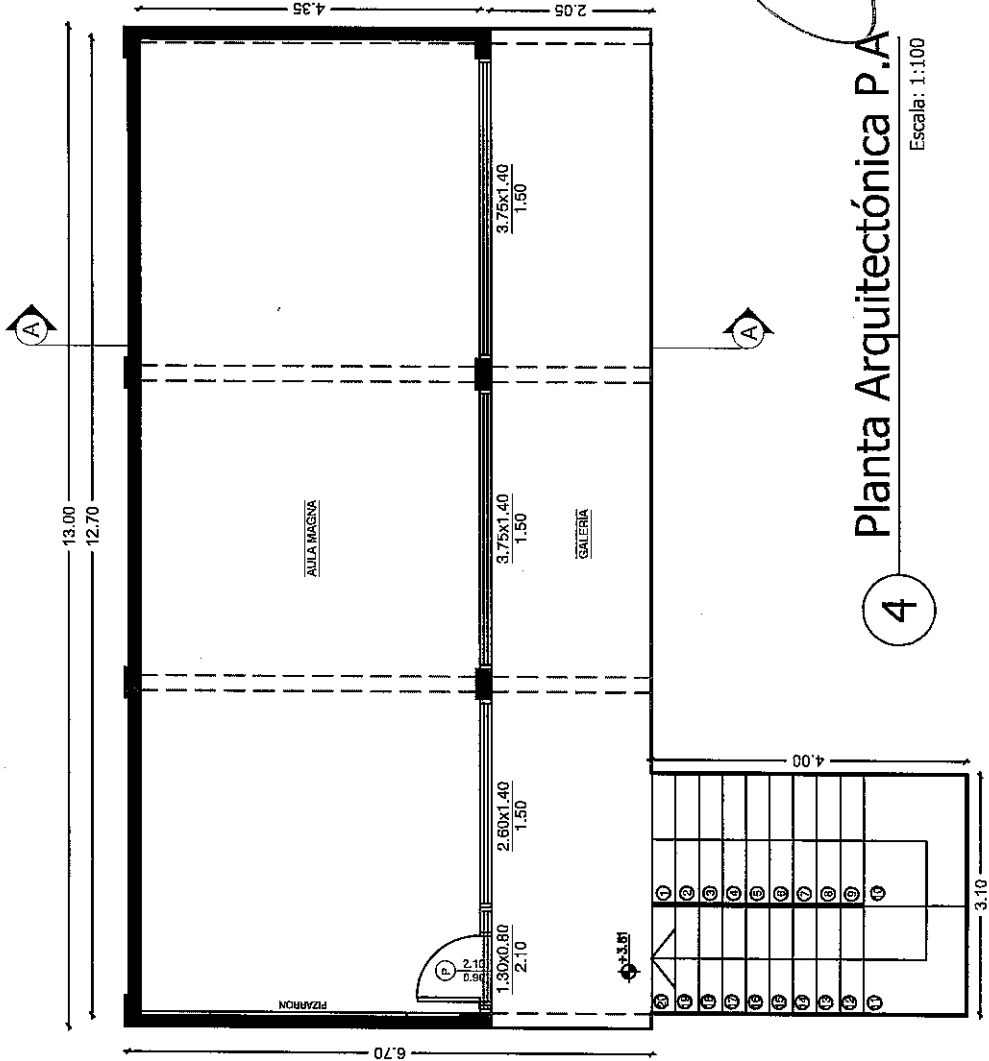

4 Planta Arquitectónica P.A.
Escala: 1:100

ESCUELA BÁSICA N°822
LUIS FUSTAGNO
DIRECCIÓN DE INFRAESTRUCTURA
PÚBLICA Y SERVICIOS

PLANTA ARQUITECTÓNICA
PLANTA ALTA-SECTOR NORTE

AÑO: 2024
Escala
1/100


Lamina N°
L3
REPARACIONES
DE BLOQUES






Capiatá
Por Buen
Camino


Gobierno Municipal de la Ciudad de Capiatá
Dirección de Infraestructura Pública y Servicios
Periodo 2021-2026

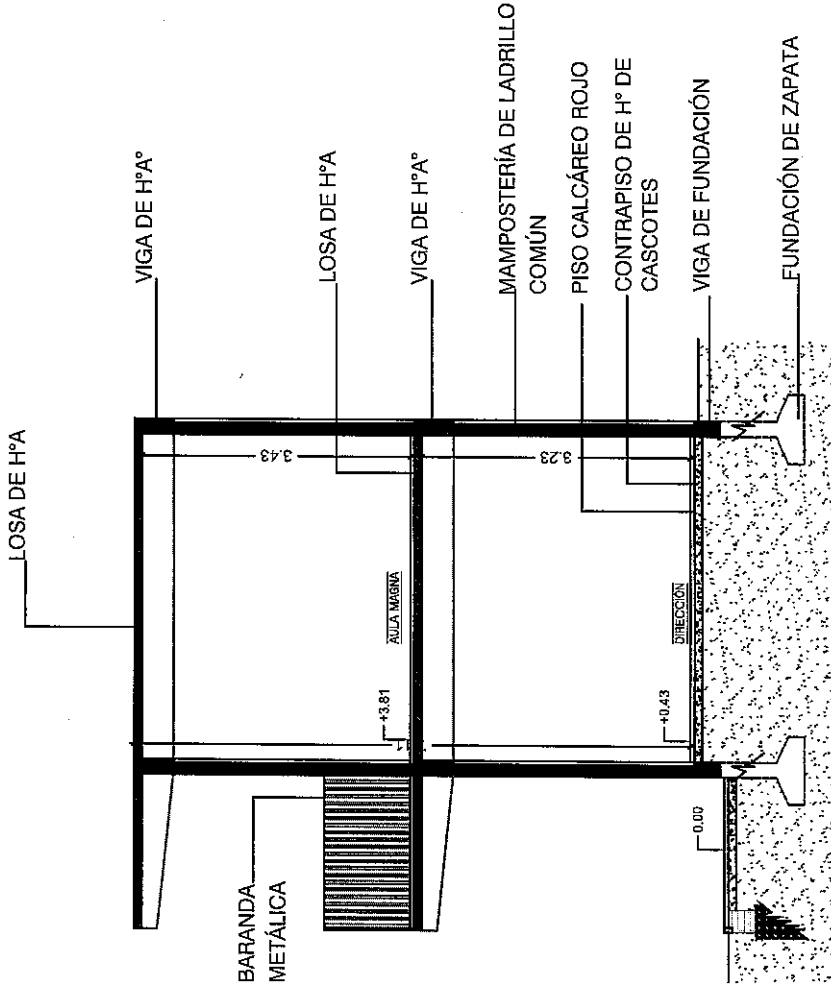

5 Corte A-A
Escala: 1:100

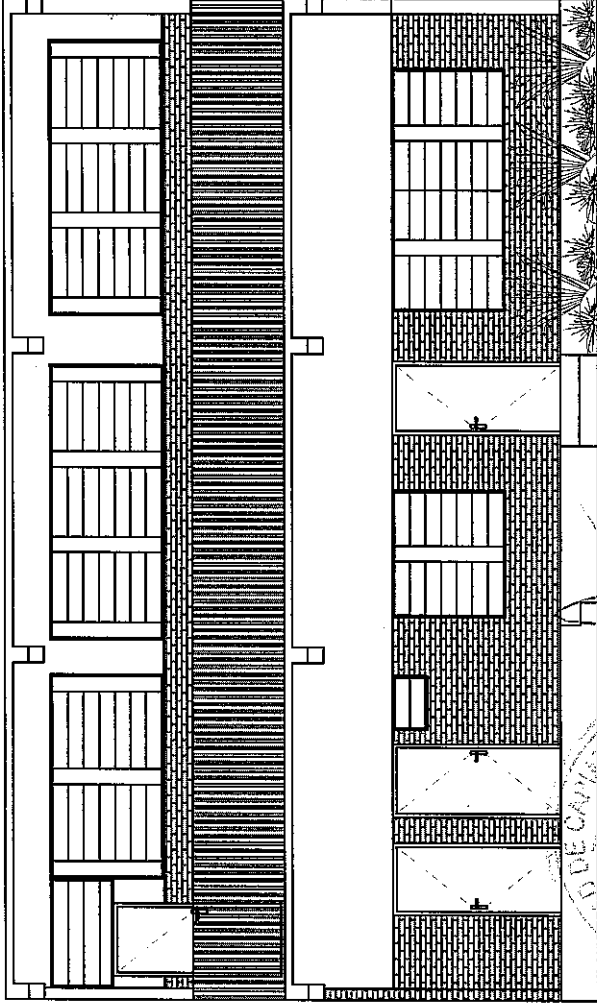

6 Fachada
Escala: 1:100

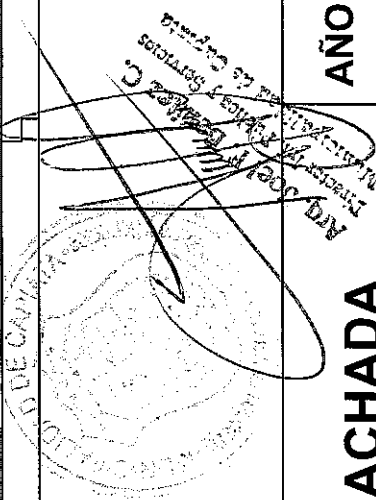


ESCUELA BÁSICA N°822
LUIS FUSTAGNO
DIRECCIÓN DE INFRAESTRUCTURA
PÚBLICA Y SERVICIOS

CORTE Y FACHADA
SECTOR NORTE

AÑO: 2024
Escala
1/100


Lamina N°
L4
REPARACIONES
DE BLOQUES

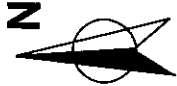




Capiatá
Por Buen
Camino

Gobierno Municipal de la Ciudad de Capiatá
Dirección de Infraestructura Pública y Servicios
Periodo 2021-2026

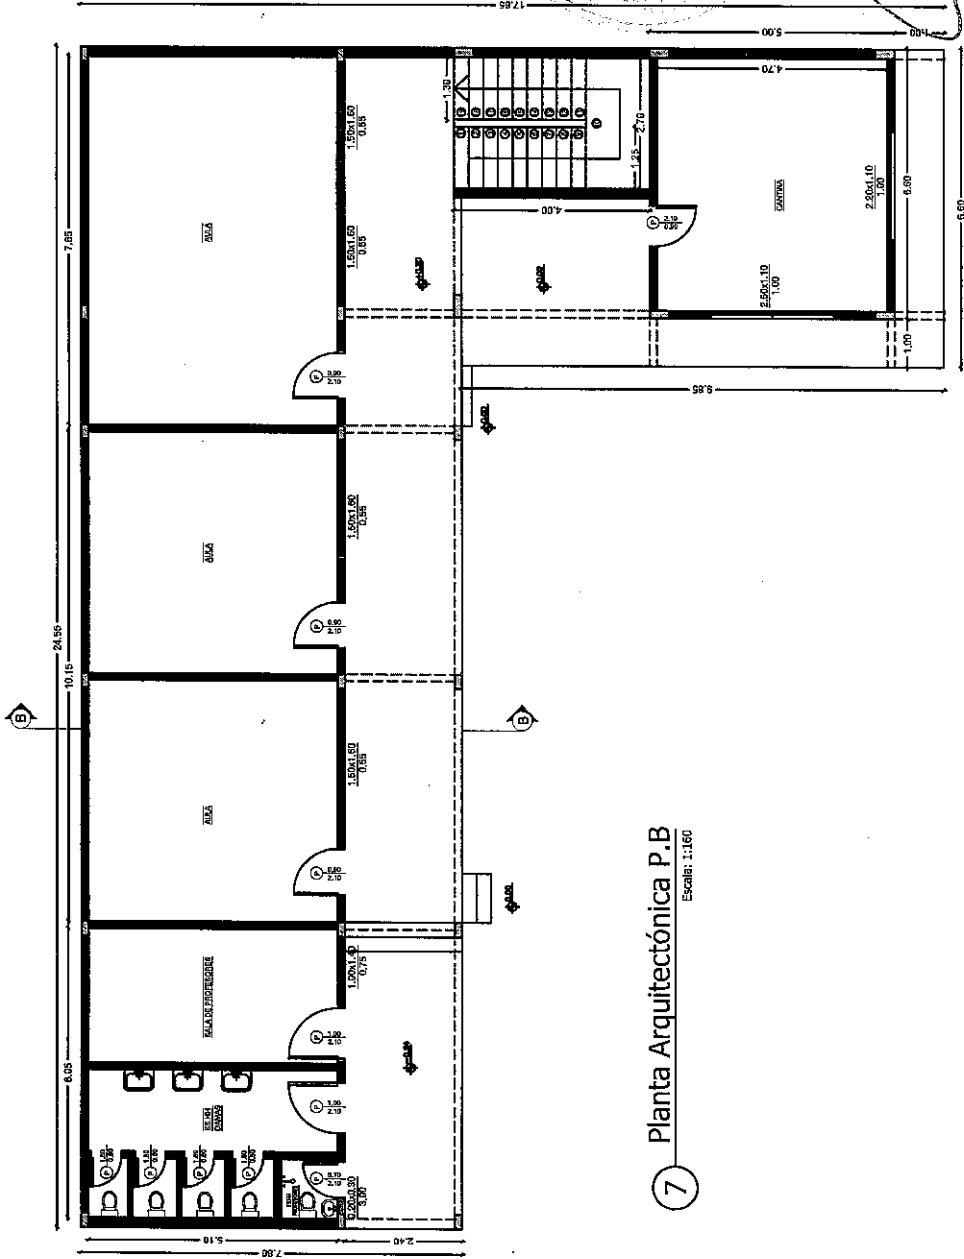

7 Planta Arquitectónica P.B
Escala: 1:160

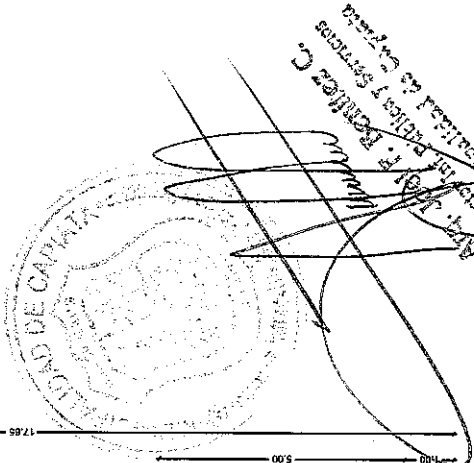

ESCUELA BÁSICA N°822
LUIS FUSTAGNO
DIRECCIÓN DE INFRAESTRUCTURA
PÚBLICA Y SERVICIOS

PLANTA ARQUITECTÓNICA
PLANTA BAJA-SECTOR SUR

AÑO: 2024
Escala
1/160


Lamina N°
L5
REPARACIONES
DE BLOQUES





Capiatá
Por Buen
Camino

Gobierno Municipal de la Ciudad de Capiatá
Dirección de Infraestructura Pública y Servicios
Periodo 2021-2026

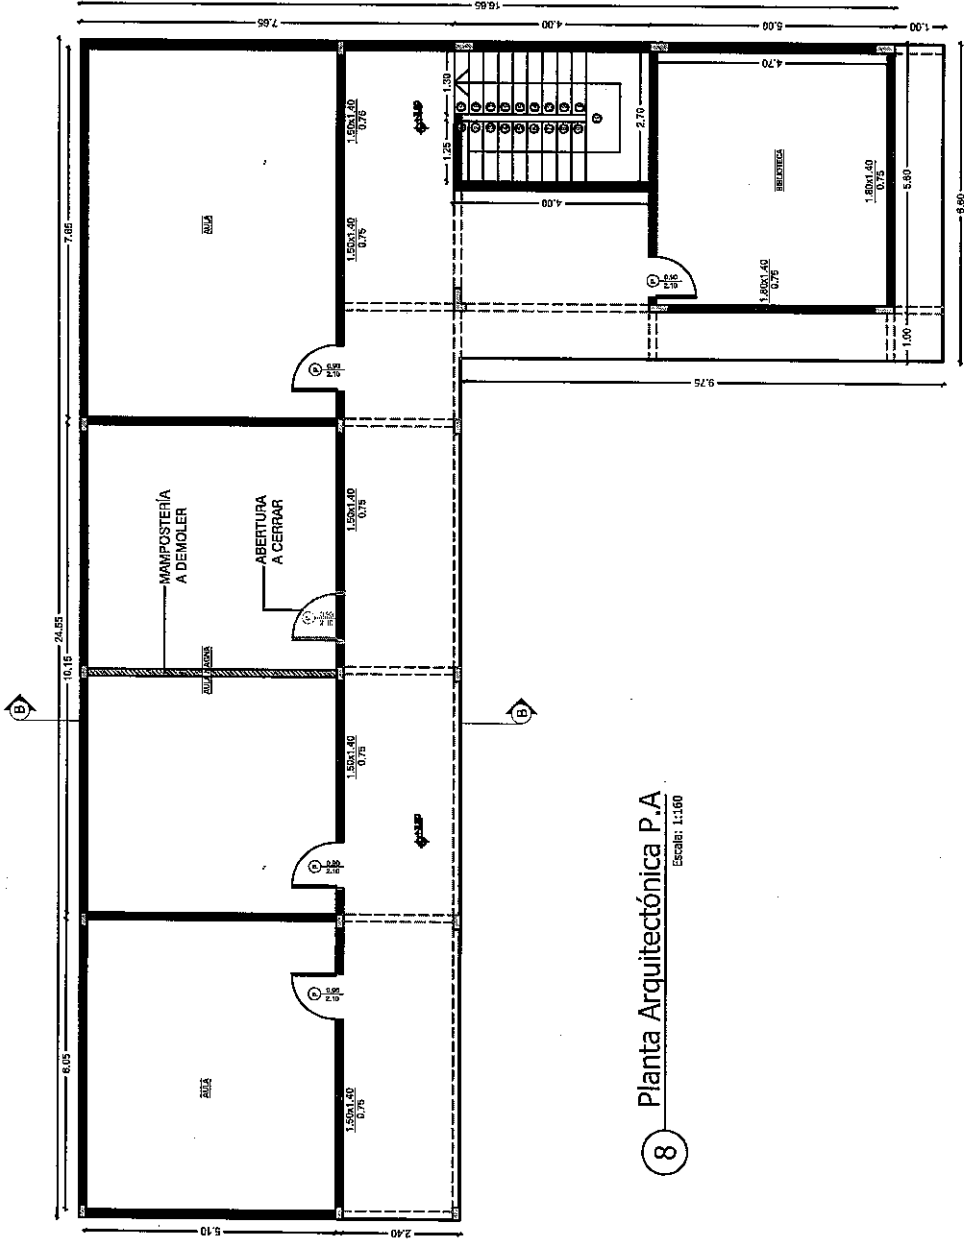

8 Planta Arquitectónica P.A.
Escala: 1:160

ESCUELA BÁSICA N°822
LUIS FUSTAGNO
DIRECCIÓN DE INFRAESTRUCTURA
PÚBLICA Y SERVICIOS

PLANTA ARQUITECTÓNICA
PLANTA ALTA-SECTOR SUR

AÑO: 2024

Escala
1/160

Lamina N°
L6




REPARACIONES
DE BLOQUES





Capiatá
Por Buen
Camino

Gobierno Municipal de la Ciudad de Capiatá
Dirección de Infraestructura Pública y Servicios
Periodo 2021-2026

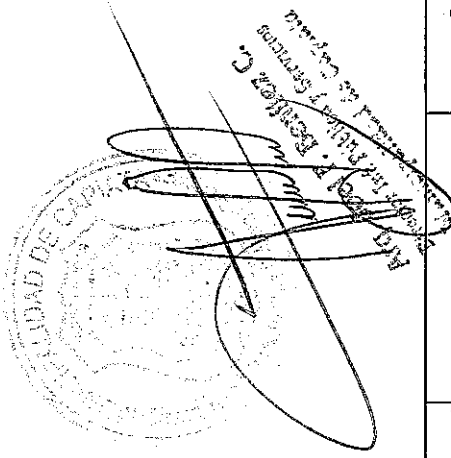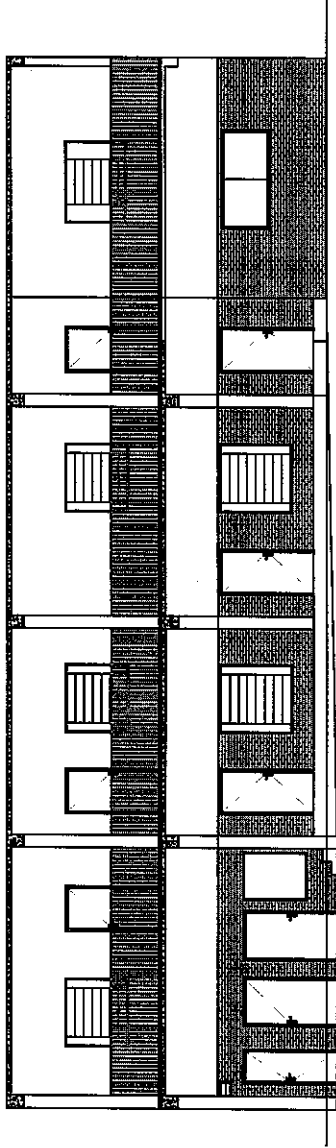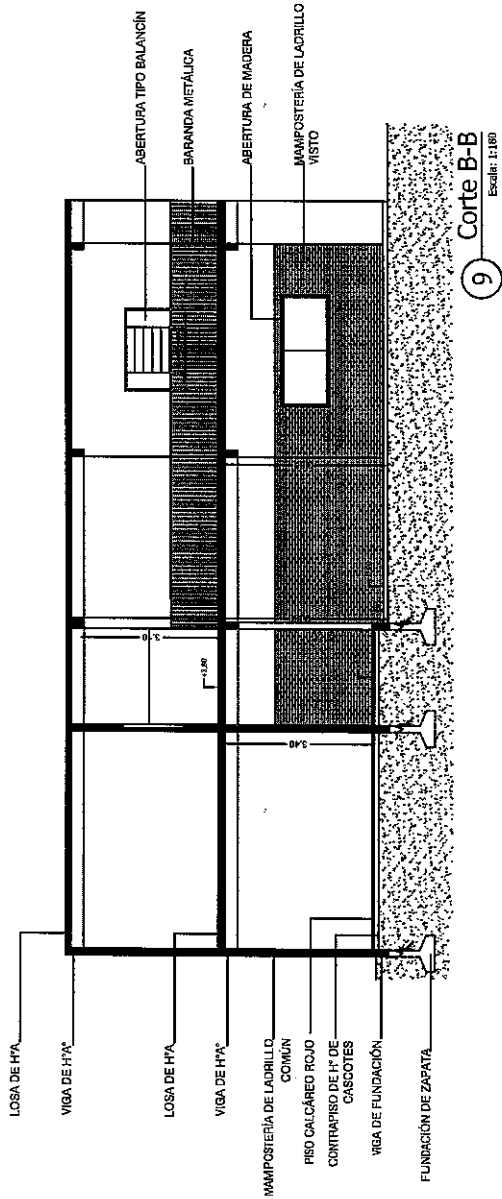

ESCUELA BÁSICA N°822
LUIS FUSTAGNO
DIRECCIÓN DE INFRAESTRUCTURA
PÚBLICA Y SERVICIOS

CORTE Y FACHADA
SECTOR SUR

AÑO: 2024
Escala
1/180

Lamina N°
L7
REPARACIONES
DE BLOQUES

