

GOBIERNO MUNICIPAL, CIUDAD DE CAPIATÁ

"Capiatá por buen camino"

2021 – 2026

Municipalidad de Capiatá – Ruta Mcal. Estigarribia PY02, Km 23,500 Telf. N° (0228) 634.727

RESOLUCIÓN I.M.C. N° 12102/2024

POR LA CUAL SE APRUEBA EL PROYECTO DE OBRA CON SUS RESPECTIVOS CÁMPUTOS MÉTRICOS Y PLANOS COMPONENTES PARA LA EJECUCIÓN DE LA OBRA DE "REPARACIÓN DE BLOQUES DE LOSA Y TECHO CERÁMICO - ESCUELA BÁSICA N° 88 ENRIQUE SOLER" - AD REFERÉNDUM AL PRESUPUESTO 2025 - ID 459564.

Capiatá, 12 de diciembre de 2024.-

VISTO:

Los Planos y planilla de cálculos métricos del Proyecto de Obra presentado por la Dirección de Infraestructura para su aprobación correspondiente, a ser ejecutado por la institución Municipal, en el marco de la Licitación de Menor Cuantía Nacional N° 03/2025 para la **"REPARACIÓN DE BLOQUES DE LOSA Y TECHO CERÁMICO - ESCUELA BÁSICA N° 88 ENRIQUE SOLER" - AD REFERÉNDUM AL PRESUPUESTO 2025 - ID 459564.-**

CONSIDERANDO:

La competencia municipal para la aprobación correspondiente de la ejecución de las obras, tanto en el ámbito privado como público, conforme lo establece el Artículo 235 de la Ley 3966/2010 "Orgánica Municipal"; -

POR TANTO, LA INTENDENTE MUNICIPAL DE LA CIUDAD DE CAPIATÁ, EN USO DE SUS ATRIBUCIONES

RESUELVE:

Art. 1°. APROBAR, EL PROYECTO DE OBRA CON SUS RESPECTIVOS CÁMPUTOS MÉTRICOS Y PLANOS COMPONENTES PARA LA EJECUCIÓN DE LA OBRA DE "REPARACIÓN DE BLOQUES DE LOSA Y TECHO CERÁMICO - ESCUELA BÁSICA N° 88 ENRIQUE SOLER" - AD REFERÉNDUM AL PRESUPUESTO 2025 - ID 459564.


Art. 2°. ANOTAR, registrar, comunicar a quienes corresponda y cumplido, archivar. -





Capiatá
Por Buen
Camino

Gobierno Municipal de la Ciudad de Capiatá
Dirección de Infraestructura Pública y Servicios
Periodo 2021-2026

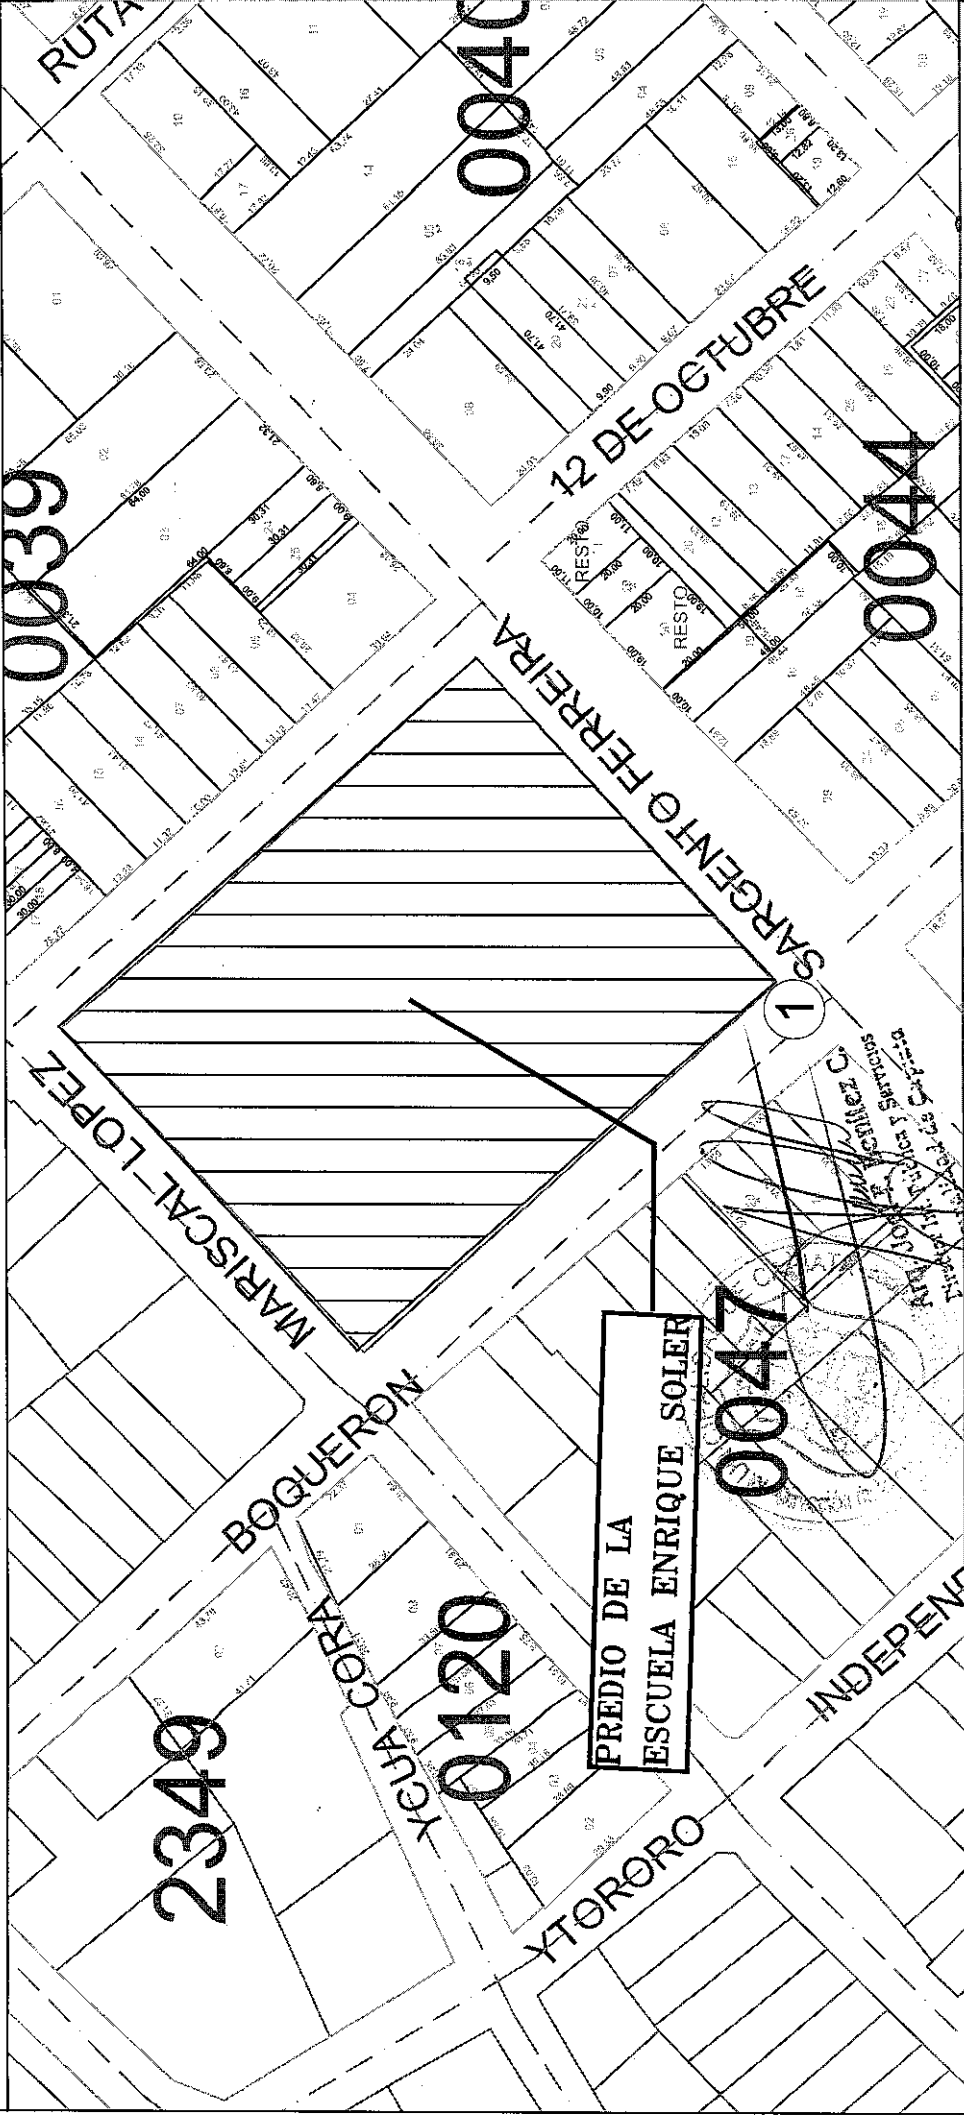

UBICACIÓN: CASCO URBANO -DISTRITO DE CAPIATÁ

| | | | |
|--|---|------------------|--|
| ESCUELA Y COLEGIO NACIONAL "ENRIQUE SOLER" DIRECCIÓN DE INFRAESTRUCTURA PÚBLICA Y SERVICIOS | OBRA: REPARACIÓN DE AULAS ÁREA A INTERVENIR: PLANTA BAJA COORDENADAS U.T.M P1 : X: 455.456 Y:7.195.539 | AÑO: 2024 | Lamina N° 00 |
| | | Escala 1/1750 | ASUNTO: PLANTA DE LOCALIZACION GRAL |






MUNICIPALIDAD DE
CAPATÁ

*Capiatá
Por Buen
Camino*

Gobierno Municipal de la Ciudad de Capiatá
Dirección de Infraestructura Pública y Servicios
Periodo 2021-2026

COORDENADAS U.T.M
P1 : X: 455.456 Y:7.195.539

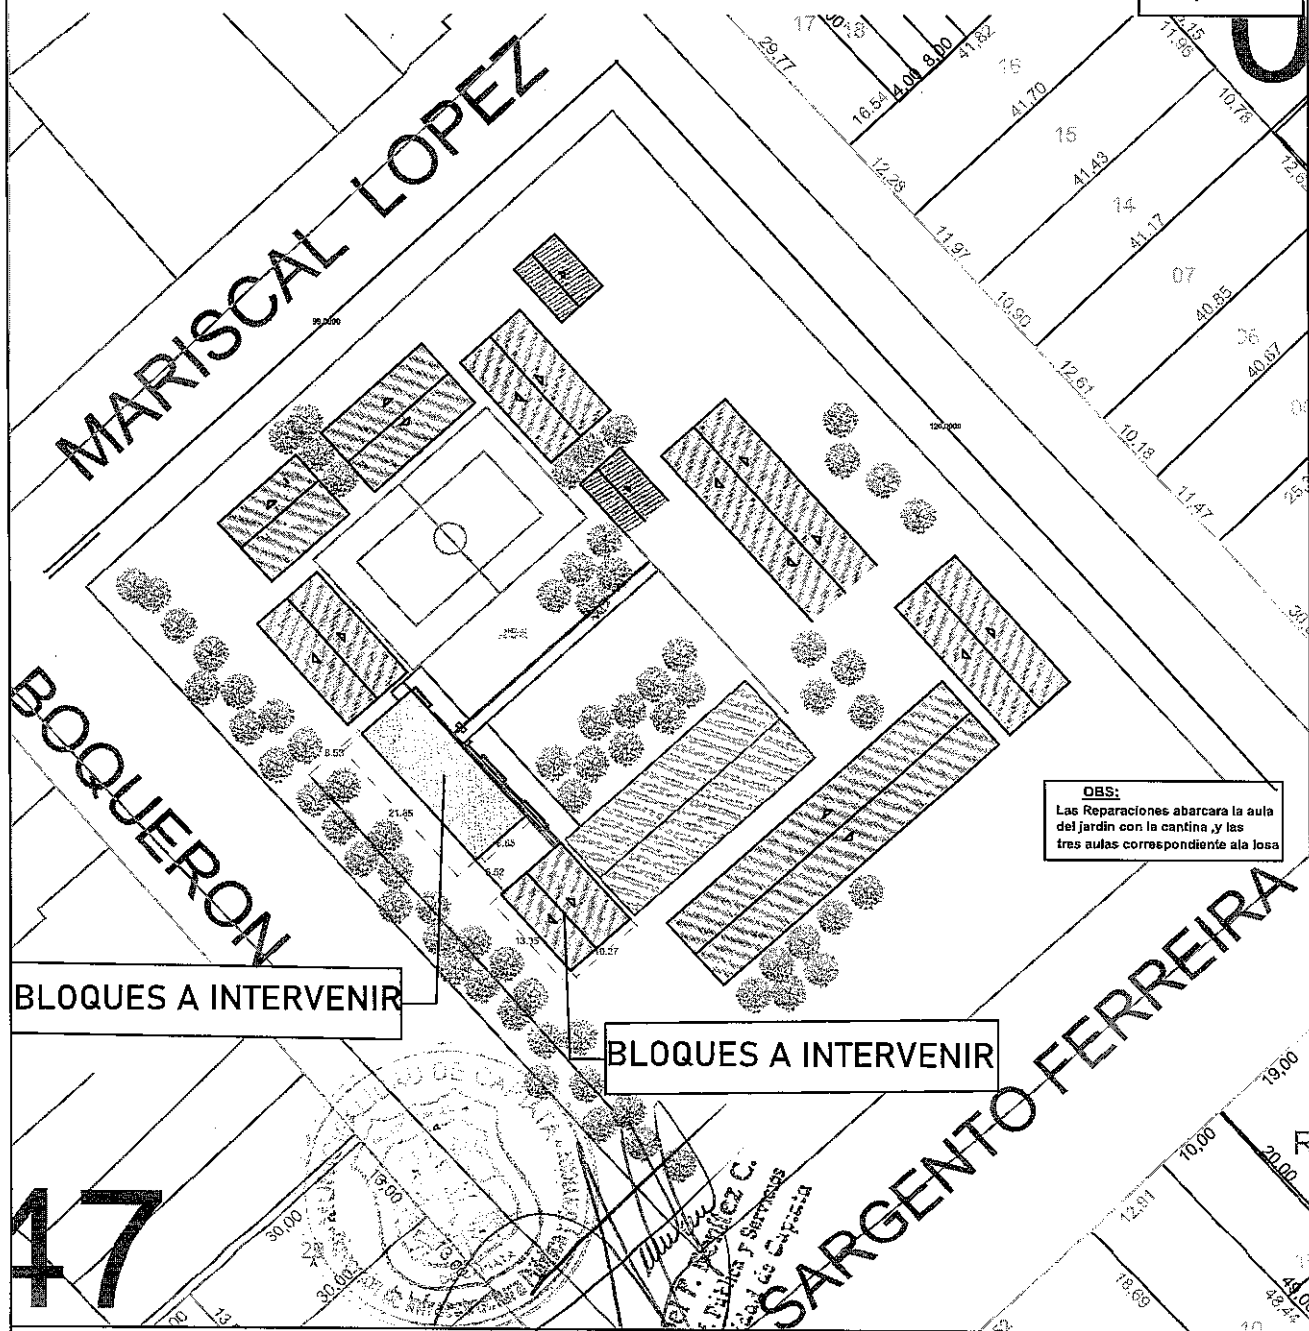

ESCUELA Y COLEGIO NACIONAL "ENRIQUE SOLER"
CASCO URBANO-BARRIO SANTO DOMINGO -DISTRITO DE CAPIATÁ

OBRA: REPARACION DE AULAS

AÑO: 2024


**Lamina N°
01**

**DIRECCIÓN DE INFRAESTRUCTURA
PÚBLICA Y SERVICIOS**


ASUNTO: PLANTA DE UBICACION

**Escala
1/1000**


Km 23 Ruta PY02. Mcal. Estigarribia e/ Mcal López-Teléfono 0228-364727

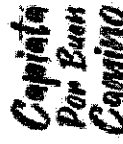

Gobierno Municipal de la Ciudad de Capiatá
Dirección de Infraestructura Pública y Servicios
Periodo 2021-2026

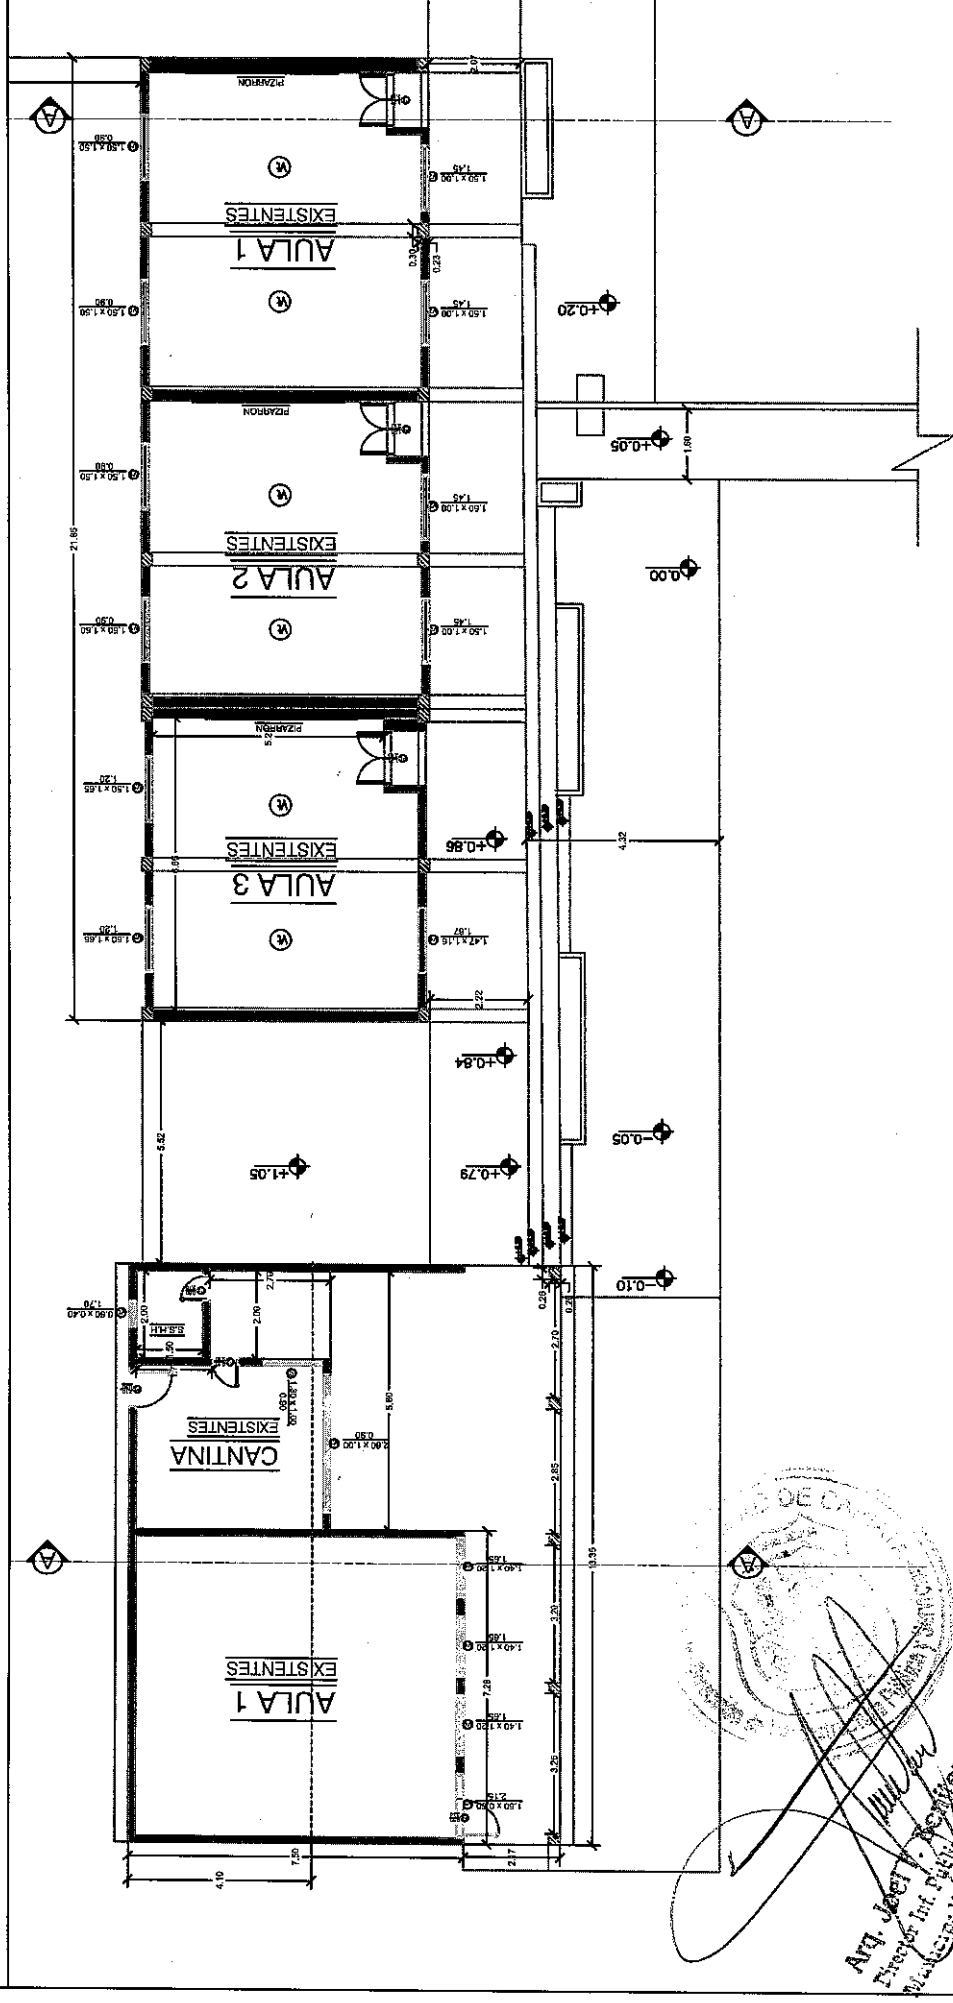

UBICACIÓN: CASCO URBANO -DISTRITO DE CAPIATÁ


| | | | | |
|--|--|---|--------------------------------------|---|
| ESCUELA Y COLEGIO NACIONAL "ENRIQUE SOLER" DIRECCIÓN DE INFRAESTRUCTURA PÚBLICA Y SERVICIOS | OBRA: REPARACIÓN DE AULAS ÁREA A INTERVENIR: PLANTA BAJA COORDENADAS U.T.M P1 : X: 455.456 Y: 7.195.539 | AÑO: 2024 Escala 1/175 | Lamina N° 02 |  |
| | | | ASUNTO: PLANTA ARQUITECTONICO | |

Capiatá Km 23 Ruta PY.02 Mcal. José Félix Estigarribia - Teléfono 0228-364727



Capiatá
Por Buen
Camino


Gobierno Municipal de la Ciudad de Capiatá
Dirección de Infraestructura Pública y Servicios
Periodo 2021-2026

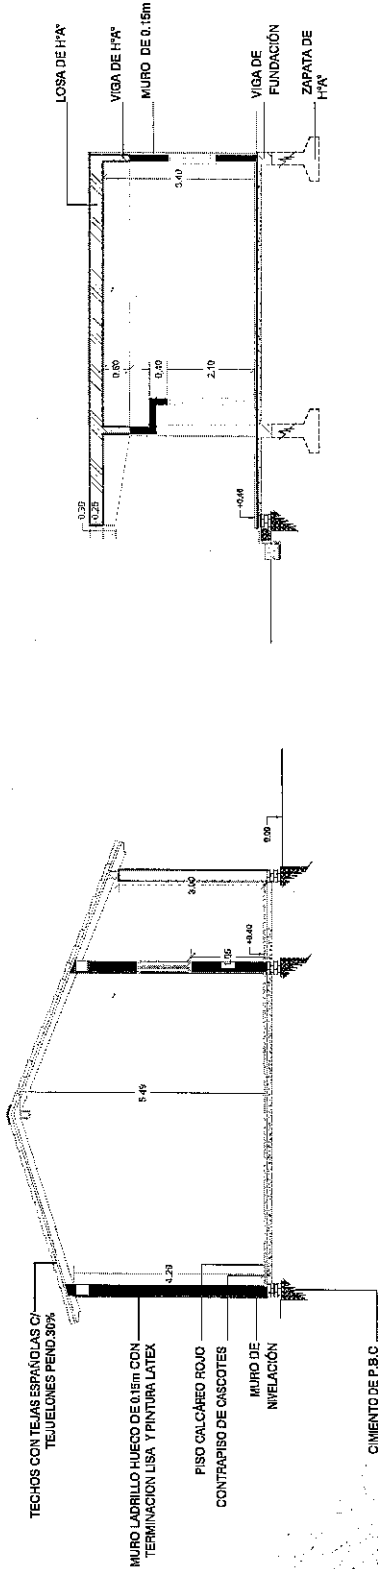


4 Corte A-A
Escala: 1:120


4 Corte A-A
Escala: 1:120

UBICACIÓN: CASCO URBANO -DISTRITO DE CAPIATÁ

| | | | | | |
|--|---|-----------|--|---|--|
| ESCUELA Y COLEGIO NACIONAL "ENRIQUE SOLER" DIRECCIÓN DE INFRAESTRUCTURA PÚBLICA Y SERVICIOS | OBRA: REPARACIÓN DE AULAS ÁREA A INTERVENIR: PLANTA BAJA COORDENADAS U.T.M P1 : X: 455.456 Y:7.195.539 | AÑO: 2024 | Lamina N° 03 |  | |
| | | | ASUNTO: PLANTA CORTE AA" | | |
| | | | Escala 1/175 | | |
| | | | Capiatá Km 23 Ruta PY.02 Mcal. José Félix Estigarribia -Teléfono 0228-364727 | | |
| | | | | | |

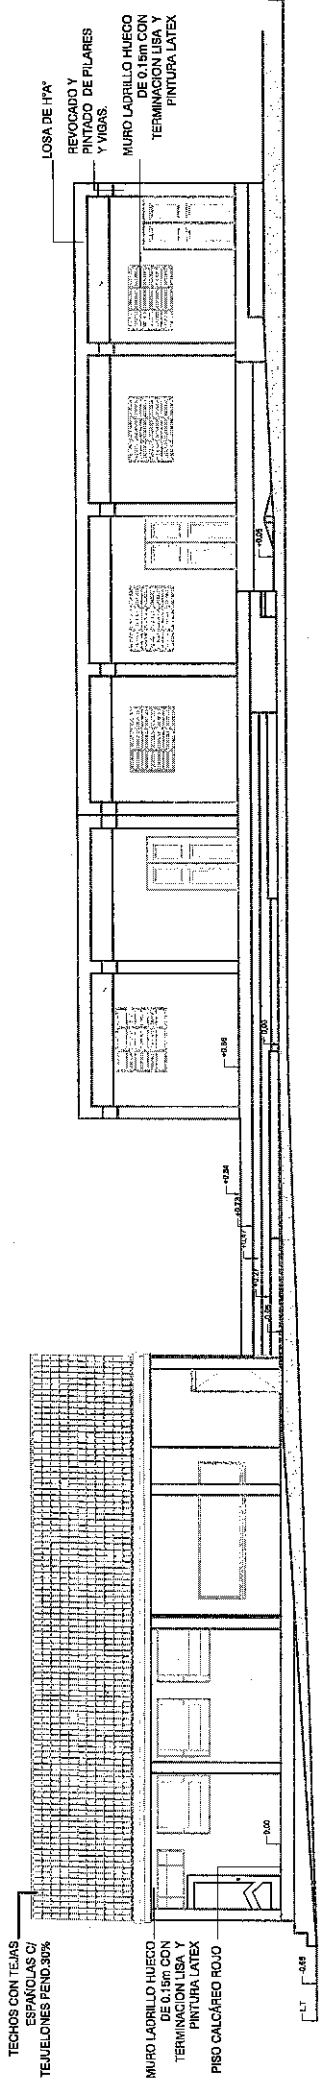


6 FACHADA FRONTAL



Arq. *Geoffrey F. Ramírez C.*
Director de Infraestructura y Servicios
Municipalidad de Capiatá

UBICACIÓN: CASCO URBANO -DISTRITO DE CAPIATÁ

| | | | | |
|---|--|-----------------|-----------------------------------|---|
| ESCUELA Y COLEGIO NACIONAL "ENRIQUE SOLER" DIRECCIÓN DE INFRAESTRUCTURA PÚBLICA Y SERVICIOS | OBRA: REPARACIÓN DE AULAS ÁREA A INTERVENIR: PLANTA BAJA COORDENADAS U.T.M P1 : X: 455.456 Y: 7.195.539 | AÑO: 2024 | Lamina N° 04 |  |
| | | Escala 1/175 | ASUNTO: PLANTA FACHADA FRONTAL | |



MUNICIPALIDAD DE
CAPIATÁ

*Capiatá
Por Buen
Camino*

Gobierno Municipal de la Ciudad de Capiatá
Dirección de Infraestructura Pública y Servicios
Periodo 2021-2026

ESPECIFICACIONES TECNICAS GENERALES
REPARACIÓN DE BLOQUES DE LOSA Y TECHO CERÁMICO, ESCUELA
BÁSICA N° 88 "ENRIQUE SOLER" – CASCO URBANO – BARRIO SANTO
DOMINGO
DISTRITO DE CAPIATÁ. –

1. CARTEL INDICADOR OFICIAL MEDIDA (2,50m x1,50 m):

EL CONTRATISTA deberá contar con un letrero de 2,50x1,50 m en la obra. Este letrero lo colocará EL CONTRATISTA en lugar indicado por el Fiscal de Obras dentro de los 10 (diez) días de iniciada la obra; permanecerá en la obra o en el lugar indicado, hasta que el Fiscal de Obras lo estime conveniente. El letrero será de chapa negra N° 24 con armazón de hierro galvanizado y pintado con esmalte sintético. La altura a la que debe ser colocado el letrero será de dos (1.2) metros, contando desde el nivel natural del terreno hasta la parte inferior del letrero.

BLOQUE 1 – ESTRUCTURA DE HORMIGÓN ARMADO

2. DESMONTE DE ARTEFACTOS ELÉCTRICOS

Consiste en el desmontaje manual de las partes eléctricas con sus respectivos cableados para su posterior manipuleo hasta un sitio de bodegaje en la propia obra. Los artefactos eléctricos existentes serán reemplazados por artefactos especificados más adelante.

3. DESMONTE DE CABLEADO EN AULAS

Consiste en el desmontaje manual de cableados en aulas para su posterior manipuleo hasta un sitio de bodegaje en la propia obra.

4. DEMOLICIÓN DE CARPETA DE REGULARIZACIÓN EN EXTERIOR

Se deberán demoler las carpetas de regularización del exterior en los sectores indicados en los planos.

5. EXCAVACIÓN EN ZONA DEL CIMIENTO A REPARAR

La excavación se realizará ya sea por medio manual o mecánico, de acuerdo a las necesidades del caso, siempre privilegiando el rápido desarrollo del trabajo.

El método de trabajo y equipos deberá ser aprobado previamente por la Fiscalización.


Todo el material apto a formar parte del relleno será utilizado en el mismo. Cuando este no sea adecuado, deberá ser retirado de la zona de obra y esparcido de forma adecuada de manera a presentar una buena percepción visual y no incomodar a terceros.

6. SUBMURACIÓN DE CIMIENTO CON HORMIGÓN

El proceso se realizará para reforzar los asentamientos de tierra de la base del cimiento, esto con la técnica del hormigón ciclópeo que consiste en lanzar las piedras desde el punto más alto de la zanja sobre el hormigón en masa, que se depositará en el cimiento. El hormigón ciclópeo se realiza añadiendo piedras más o menos grandes del lugar, a medida que se va hormigonando para economizar material; se van llenando los intersticios entre las rocas hasta conseguir homogeneizar el conjunto.

Dirección: Km 23 Ruta PY02 Mcal. Estigarribia e/ Mcal López-Teléfono 0228-364727

#CapiatáPorBuenCamino

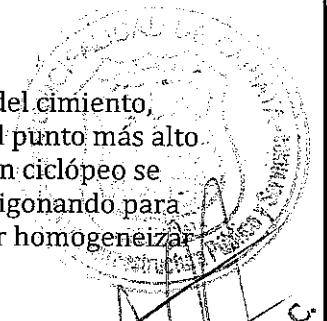
Arq. José T. Benítez C.
Dirección de Infraestructura Pública y Servicios
Municipalidad de Capiatá