

ESCUELA BÁSICA N° 2856 "SAN ROQUE" UBICACIÓN: CÑIA 17° CERRITO-BARRIO RETIRO, DISTRITO DE CAPIATÁ

OBRA: REPARACIONES VARIAS DE BLOQUE DE AULAS-PLANTA ALTA ESCALA: 1/500 LÁMINA N°: 1 AÑO: 2024

PLANTA DE UBICACIÓN



COORDENADAS U.T.M

P1 : X: 451.205 Y:7.191.782
P2 : X: 451.193 Y: 7.191.804





Capiatá
Por Buen
Camino

Gobierno Municipal de la Ciudad de Capiatá
Dirección de Infraestructura Pública y Servicios
Periodo 2021-2026

ESCUELA BÁSICA N° 2856 "SAN ROQUE" UBICACIÓN: C/NA 17° CERRITO-BARRIO RETIRO, DISTRITO DE CAPIATÁ

OBRA: REPARACIONES VARIAS DE BLOQUE DE AULAS-PLANTA ALTA


AÑO: 2024

ESCALA: 1/120

LÁMINA N°: 2

BLOQUE PLANTA ALTA


PLANTA ARQUITÉCTÓNICA

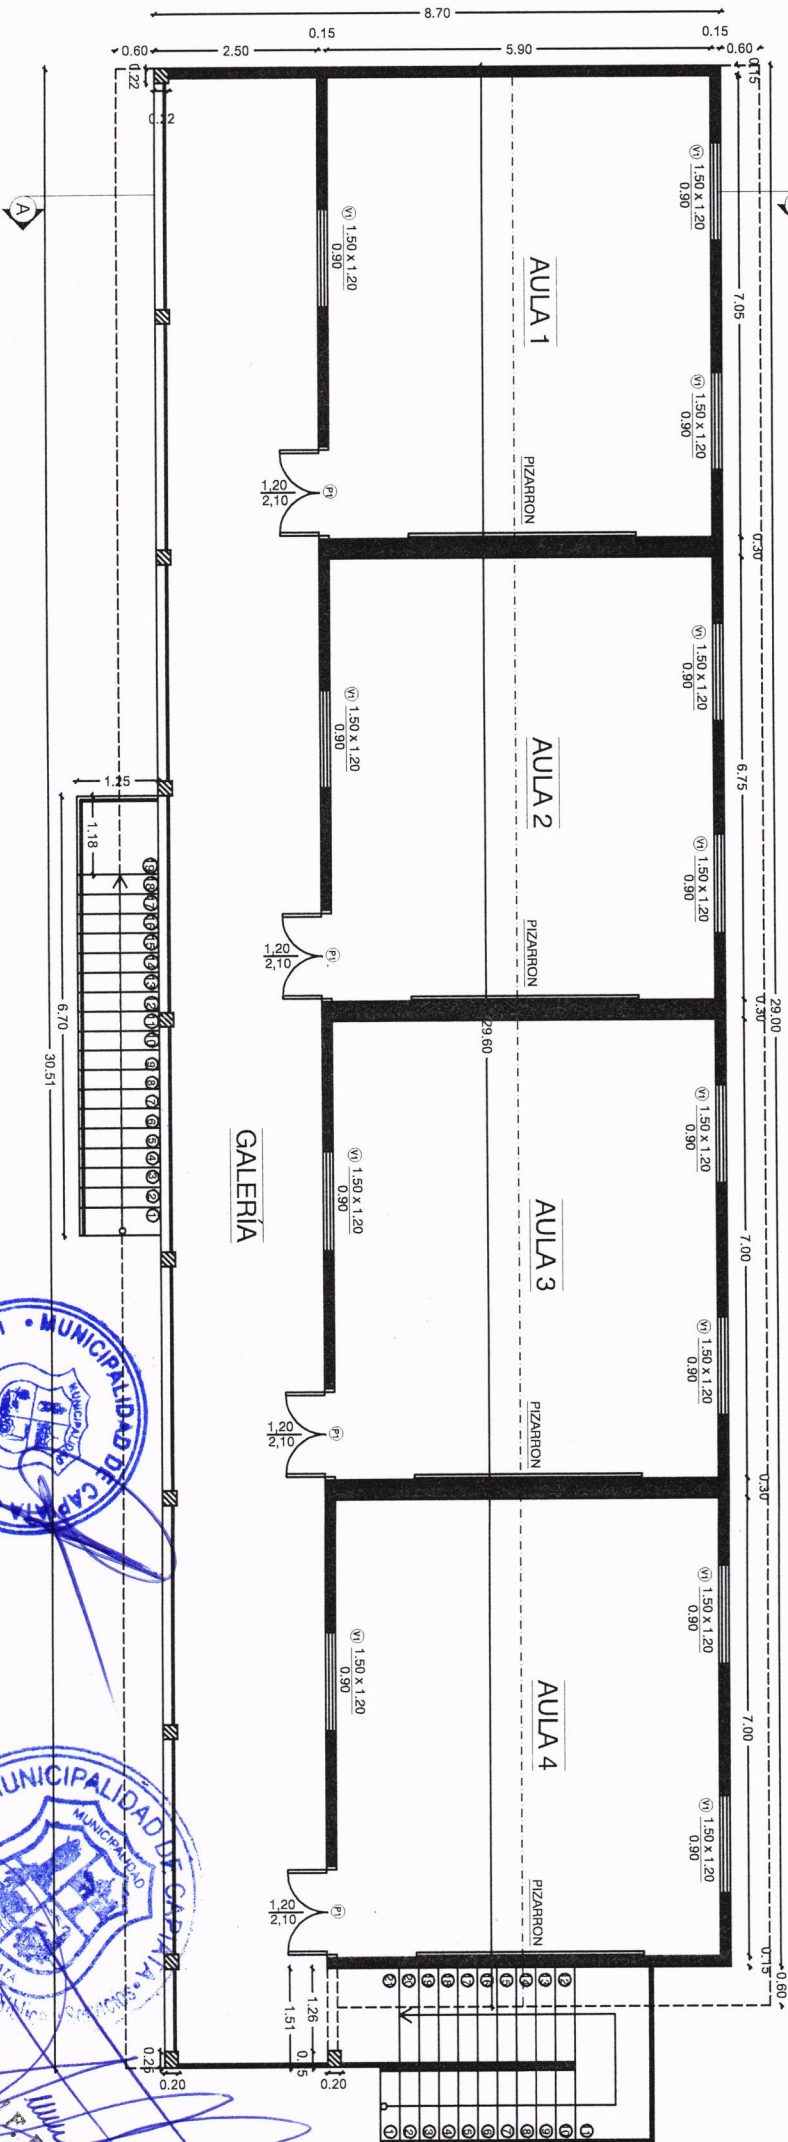

Arg. Jhon E. Benítez C.
Director de Obras y Servicios
Municipalidad de Capiatá

ESCUELA BÁSICA N° 2856 "SAN ROQUE"	UBICACIÓN: CÑA 17° CERRITO-BARRIO RETIRO, DISTRITO DE CAPIATÁ		
OBRA: REPARACIONES VARIAS DE BLOQUE DE AULAS-PLANTA ALTA	ESCALA: 1/100	LÁMINA N°: 3	CORTE A-A

VISTA EN CORTE TRANSVERSAL PLANTA ALTA

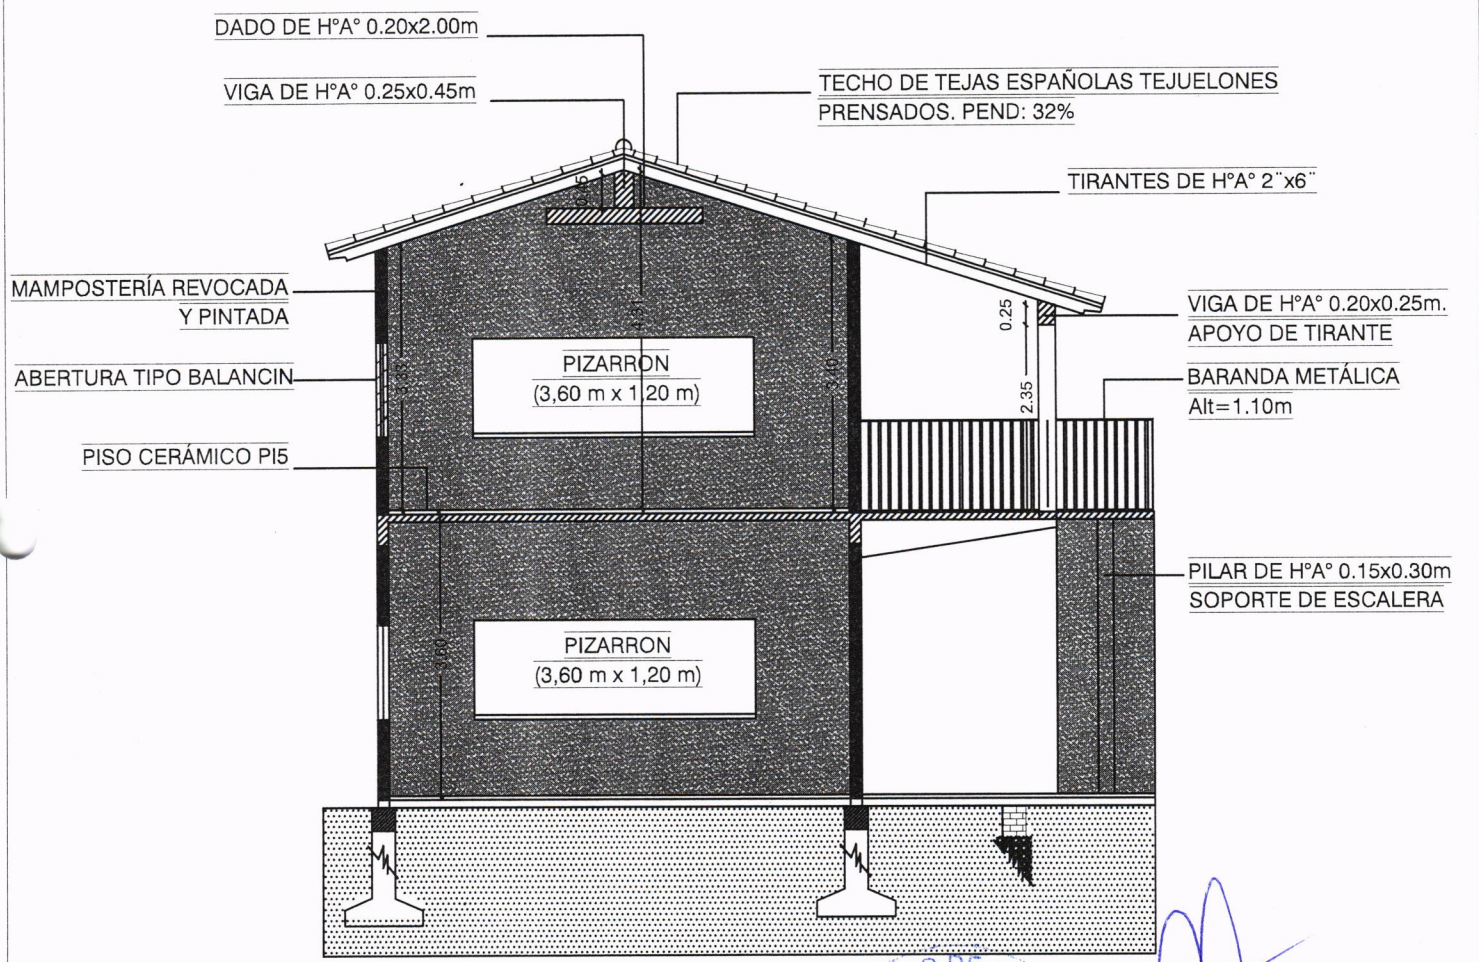





Arq. Joel F. Benítez C.

Dirección Inf. Pública y Servicios

Municipalidad de Capiatá