



XIII DPTO. AMAMBAY

MUNICIPALIDAD DE BELLA VISTA NORTE

Avda. Gral. Marcial Samaniego esq. Yataity Corá
RUC 80028388-0 Telefax 038-238 226 / 238 393
e-mail: municipalidadbellavista-2011@hotmail.com

RESOLUCIÓN I.M. N° 17/2024.

Bella Vista Norte, 13 de marzo del 2024.

Por la cual se aprueba los Planos Arquitectónicos y Planilla de Computo Métrico para la "Construcción de Adoquinado en la Avenida Benjamin Constant y la Construcción de una Sala de Aula en el Centro de Educación Básica para Personales Jóvenes Adultas N° 13-18", del Distrito de Bella Vista Norte.

VISTO Y CONSIDERANDO: La nota presentada por la Secretaria de Obras de la Gobernación del Departamento de Amambay, donde solicita Aprobación de los Planos Arquitectónicos y Planilla de Computo Métrico para la "Construcción de Adoquinado en la Avenida Benjamin Constant y la Construcción de una Sala de Aula en el Centro de Educación Básica para Personales Jóvenes Adultas N° 13-18", del Distrito de Bella Vista Norte.

Que, las mencionadas obras serán ejecutadas totalmente por la Gobernación del Departamento de Amambay,

Que, es viable el pedido, conforme a normas legales vigentes,

POR TANTO

La Intendencia Municipal de la ciudad de Bella Vista Norte, en uso de sus atribuciones legales,

RESUELVE:

Artículo 1° **APROBAR** los Planos Arquitectónicos y Planilla de Computo Métrico para la "Construcción de Adoquinado en la Avenida Benjamin Constant y la Construcción de una Sala de Aula en el Centro de Educación Básica para Personales Jóvenes Adultas N° 13-18", del Distrito de Bella Vista Norte. -----

Artículo 2° **COMUNICAR** a quienes corresponda, y cumplido archivar.



Eliane Brites Villalba
Secretaria General I. M.

Eliane Brites V.
Secretaria General
Municipalidad



Luis Fernando Brites Villalba
Intendente Municipal

LUIS FERNANDO BRITES VILLALBA
INTENDENTE MUNICIPAL
BELLA VISTA NORTE



GOBIERNO VIII DEPARTAMENTO DE MANABÍ
Abn. Abn. Juan Sábido (construcción)
"Igualdad, Bienestar y Desarrollo"



PLANILLA DE COMPUTO METRICO Y PRESUPUESTO

OBRA: CONSTRUCCION DE PAVIMENTO TIPO ADOQUINADO.

UBICACIÓN: CALLE PUBLICA - DISTRITO DE BELLA VISTA

PROPIETARIO: Calle Publica (AV. BENJAMIN CONSTANT)

SUP. A CONSTRUIR: 3.554,07

m²

Precio por m²:

COMPUTO METRICO Y PRESUPUESTO

Item	Descripción del Bien	Unidad de Medida	Cantidad	Precio unitario (IVA incluido)	Precio total
1	Replanteo y Marcación	Metros cuadrados	3.554	-	-
2	Preparación de caja y perfilado de terreno	Metros cuadrados	3.554	-	-
3	Cordones de H° pre-fabricado 10x30x80	Metro lineal	1006	-	-
4	Refuerzo de cordones c/ tierra apisonada	Metros cúbicos	99	-	-
5	Relevo y compactación	Metros cúbicos	50,0573239	-	-
6	Colchon de arena	Metros cúbicos	592	-	-
7	Fabricación y colocación de Adoquín	Metros cuadrados	3.554	-	-
8	Apisonado con medios mecanicos	Metros cuadrados	3.554	-	-
9	Movimiento de suelo	Metros cúbicos	177,20	-	-
10	Cartel de Obra 2mx1m	Unidad	2	-	-
11	Limpeza final	Metros cuadrados	3.554	-	-
TOTAL				-	-

ING. ROLANDO ANTONIO CASTAÑO
Dpto. de Obras
Secretaría de Construcción y Desarrollo



Eliane Brites V.
Secretaría General
Municipalidad de Bella Vista



GEORREFERENCIAS - LOCALIZACIÓN

PUNTO 1=(22°07'29"S 56°30'46"W)

PUNTO 2=(22°07'41"S 56°30'45"W)

ANCHO DE CALLES 7M
DIST. EN KM: 0,23KM
DIST. EN ML: 239,04ML
AREA: 3.554,07M2

PLANTA (B) (C) (D) (E)

GOBERNACIÓN DEL XII° DEPARTAMENTO DE AMAMBAY

PROYECTO: CONSTRUCCIÓN DE ADOQUINADO

NOMBRE DE PLANO:

UBICACIÓN:

Planta de localización y Ubicación
ESCALA 1/2000

ENERO DEL 2024

LAMINA:

1

Ing. Raúl Antonio C. Meléndez
Secretario de Obras/Provincial

Elaborado por: V.
Revisado por: V.
Aprobado por: V.
Firma: V.
Firma: V.
Firma: V.



PLANTA ACOTADA

GOBERNACIÓN DEL XII^º DEPARTAMENTO DE AMAMAMBAY

PROYECTO: CONSTRUCCIÓN DE ADOQUINADO

NOMBRE DE PLANO:

Planta Acotada boca calle
ESCALA 1/100

UBICACIÓN:

Distrito de Bella Vista



ENERO

DEL 2024

LÁMINA:

2

Elaboró: *[Firma]*
Eduardo Bizar V.
Secretaría General
Unidad Ejecutiva de Bella Vista

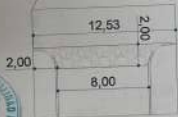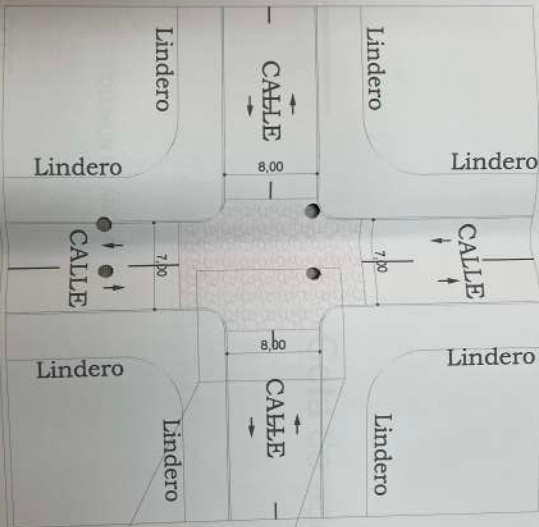


CORTE TIPICO

pendiente lateral 3 %

Diferencia con eje: -10cm

Cota de adoquin

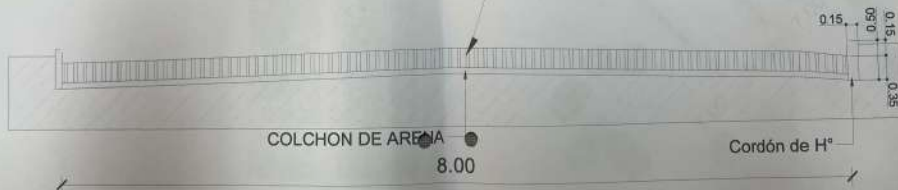

CORTE



GOBERNACIÓN DEL XIII° DEPARTAMENTO DE AMAMAMBAY

PROYECTO: CONSTRUCCIÓN DE ADOQUINADO

Elaine Brito V.
Secretaria General
Municipalidad de Bella Vista Norte

Ing. Raúl Antonio Cantaluppi
Secretario de Obras/ Profesional

NOMBRE DE PLANO:
CORTE
ESCALA S/E

UBICACIÓN:
Distrito de Bella Vista

ENERO
DEL 2024

LAMINA:

3



MUNICIPALIDAD DE CERRO CORÁ

INTENDENCIA

“JUNTOS POR UNA NUEVA HISTORIA”
2017-2026

RESOLUCION I.M. N° 197 /2024

POR LA CUAL SE DISPONE LA APROBACIÓN DE PLANOS Y PLANILLAS DE PROYECTOS DE CONSTRUCCIÓN DE PAVIMENTO PETREO TIPO EMPEDRADO, EN EL BARRIO SAN JOSE "NORTE Y SUR", A SER EJECUTADO POR LA GOBERNACIÓN XIII DEPARTAMENTO DE AMAMBAY. EN EL DISTRITO DE CERRO CORA, DEPARTAMENTO DE AMAMBAY, REPUBLICA DEL PARAGUAY. -----

Cerro Corá, 21 de marzo de 2024.

VISTO: El expediente N° 799/2024, presentado por la Gobernación XIII Departamento de Amambay mediante el cual se solicita la aprobación de los **PLANOS Y PLANILLAS DE PROYECTOS DE CONSTRUCCIÓN DE PAVIMENTO PETREO TIPO EMPEDRADO**, a ser ejecutado en el Barrio SAN JOSE "NORTE Y SUR", del distrito de Cerro Corá, que corresponde a un Área 6.610,36 m² NORTE, y 6.610,36 m² SUR. -----

CONSIDERANDO:

Que, el Departamento de Obras y Bienes Municipales, informa que el proyecto cumple con las exigencias legales y técnicas en Materia de construcción. -----

Que, los documentos requeridos, planos y planillas de computo métrico para el estudio técnico y posterior aprobación han sido presentados correctamente. -----

Que, en relación a los aspectos técnicos, se cuenta con un Dictamen N° 004 /2024, mediante el cual se recomienda su aprobación. -----

Que, el Artículo 235 – Régimen General de Construcciones, de la Ley N° 3966/2010 establece "Toda persona interesada en construir, ampliar, reformar o demoler una obra deberá obtener previamente un permiso de la Municipalidad y ajustarse a las normas establecidas en las leyes y las ordenanzas. Esta disposición rige igualmente para las entidades y organismos de derecho público y privado. Los permisos municipales serán actos administrativos reglados y se limitarán a verificar el cumplimiento de las normas establecidas en las leyes y ordenanzas" -----

Que, por Acuerdo y Sentencia N° 08/2021 del 12/10/2021 del Tribunal Electoral de la Circunscripción Judicial de Amambay, el Abog. **WILFRIDO FIGUEREDO LOPEZ** con C.I. N° 3.038.955, ha sido proclamado Intendente Municipal del Distrito de Cerro Corá para el periodo 2021-2026. -----

Por tanto, en uso de sus atribuciones:

EL INTENDENTE MUNICIPAL DE CERRO CORA

RESUELVE

Art. 1º) APROBAR, el Proyecto de Obra, los Planos y Planillas del proyecto de construcción de pavimento petreo tipo empedrado, a ser ejecutado por la Gobernación XIII de Amambay en el Barrio SAN JOSE NORTE Y SUR, del distrito de Cerro Corá, que corresponde a un Área de 6.610,36 m² NORTE, y 6.610,36 m² SUR. -----

Art. 2º) OTORGAR el permiso municipal correspondiente para la realización de la mencionada obra. -----

Art. 3º) COMUNICAR a quienes corresponda y cumplido, archivar. -----

Abg. **FABIAN JOSE GONZALEZ A.**
Secretario General

Abg. **WILFRIDO FIGUEREDO LOPEZ**
Intendente Municipal

Raúl Ocasio Rojas (Diriguelo)

Departamento de Amambay, Republica del Paraguay

Ruta PY05 Km. 180 – Tel. +595 911 23553 – Correo: municerrocra@outlook.com.



GOBERNACIÓN VIII DEPARTAMENTO DE AMÁZONAS
Alcalde: Abog. Juan Sibomay Acosta Ramírez
"Igualdad, Bienestar y Desarrollo"



PLANILLA DE COMPUTO METRICO Y PRESUPUESTO

OBRA: CONSTRUCCION DE PAVIMENTO TIPO EMPEDRADO.

UBICACION: CALLE PUBLICA - DISTRITO DE CERRO CORA

PROPIETARIO: Calle Publica (CERRO CORA NORTE)

SUP. A CONSTRUIR: 6.610,36

m²

Precio por m² :

COMPUTO METRICO Y PRESUPUESTO

Item	Descripción del Bien	Unidad de Medida	Cantidad	Precio unitario (IVA incluido)	Precio total
1	Replanteo y Marcación	Metros cuadrados	6.610		-
2	Preparación de caja y perfilado de terreno	Metros cuadrados	6.610		-
3	Cordones de H ^o pre-fabricado 10x30x80	Metro lineal	1653		-
4	Refuerzo de cordones c/ tierra apisonada	Metros cúbicos	184		-
5	Relleño y compactación	Metros cúbicos	93.103662		-
6	Colchon de arena	Metros cúbicos	1102		-
7	Empedrado (piedra tipo basalto)	Metros cuadrados	6.610		-
8	Apisonado con medios mecánicos	Metros cuadrados	6.610		-
9	Movimiento de suelo	Metros cúbicos	330,52		-
10	Carril de Obra 2m x 1m	Unidad	2		-
11	Limpieza final	Metros cuadrados	6.610		-
TOTAL					-

ING. RAUL ANTONIO CARRERA S.P.A.

Ing. Raul Antonio Carrera S.P.A.

Reg. N° 1925

Secretaría de Obras Públicas

Gobernación de Amazonas




Abg. Roldán Espinosa López
Intendente Municipal
Cerro Cora, Paraguay

GEORREFERENCIAS - LOCALIZACIÓN

PUNTO 1=(22°37'38"S 55°52'17"W)

PUNTO 1PUNTO 2=(22°38'03"S 55°51'54"W)

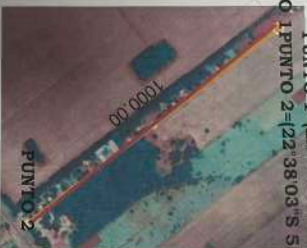

ANCHO DE CALLES 6M
DIST. EN KM: 1.00KM
DIST. EN ML: 1.000,00ML
AREA: 6.610,36M2



Ing. Raúl Antonio Contalampi
Secretario de Obras, Profesional

GOBERNACIÓN DEL XII DEPARTAMENTO DE AMAMAMBAY

PROYECTO: CONSTRUCCION DE EMPEDRADO

Ing. Raúl Antonio Contalampi
Secretario de Obras, Profesional

NOMBRE DE PLANO:
Planta de Localización y Ubicación
ESCALA
1/500

UBICACIÓN:
Distrito de Cerro Coca
Barrio San José - Norte

ENERO DEL
2024

LAMINA:

1



[Handwritten signature]
Ing. Rami Antonio...
Secretario de Obras / Prefecto

GOBERNACIÓN DEL XIII° DEPARTAMENTO DE AMAMAMBAY

PROYECTO: CONSTRUCCIÓN DE EMPEDRADO


NOMBRE DE PLANO:
Planta Acortada boca calle
ESCALA
1/500

UBICACIÓN:
Distrito de Cerro Corá
Barrio San José - Norte

ENERO DEL
2024

LAMINA:

2

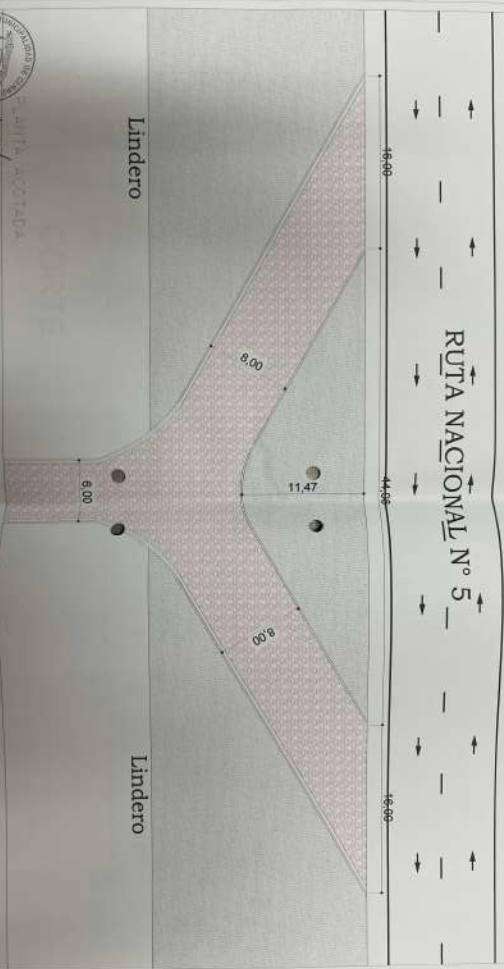



GOBERNACIÓN VIII DEPARTAMENTO DE AMAMBAY
Adm. Abog. Juan Siskano Asato Rendiz
"Igualdad, Bienestar y Desarrollo"



PLANILLA DE COMPUTO METRICO Y PRESUPUESTO

OBRA: CONSTRUCCION DE PAVIMENTO TIPO EMPEDRADO.

UBICACIÓN: CALLE PUBLICA - DISTRITO DE CERRO CORA

PROPIETARIO : Calle Pública (CERRO CORA SUR)

SUP. A CONSTRUIR: 6.610,36

m²

Precio por m² :

COMPUTO METRICO Y PRESUPUESTO

Item	Descripción del Bien	Unidad de Medida	Cantidad	Precio unitario (IVA incluido)	Precio total
1	Replanteo y Marcación	Metros cuadrados	6.610	-	-
2	Preparación de caja y perfilado de terreno	Metros cuadrados	6.610	-	-
3	Cordones de H ^o pre-fabricado 10x30x80	Metro lineal	1653	-	-
4	Refructo de cordones c/ tierra apisonada	Metros cúbicos	184	-	-
5	Relleño y compactación	Metros cúbicos	93,103662	-	-
6	Colchón de arena	Metros cúbicos	1102	-	-
7	Empedrado (piedra tipo basalto)	Metros cuadrados	6.610	-	-
8	Apisonado con medios mecanicos	Metros cuadrados	6.610	-	-
9	Moviento de suelo	Metros cúbicos	330,52	-	-
10	Cargel de Obra 2mx1m	Unidad	2	-	-
11	Limpieza final	Metros cuadrados	6.610	-	-
TOTAL				-	-

ING. RAUL ANTONIO CASARELLI

mg. RAFAEL ANTONIO CASARELLI

Flas. 14-14-25

Secretaría de Obras Públicas



Intendente Municipal
Cerro Cora - Paraguay

GEORREFERENCIAS - LOCALIZACIÓN

PUNTO 1=(22°38'05"S 55°51'52"W)

PUNTO 2=(22°38'29"S 55°51'31"W)

PUNTO 1

ANCHO DE CALLES 6M
DIST. EN KM: 1.00KM
DIST. EN M: 1.000,00M
PUNTO 2
AREA: 6.610,36M2



N

Variable

PUNTE DE R. EXISTENTE

Arroyo Capibary

Arroyo Capibary

Variable

CALLE PUBLICA

GOBERNACIÓN DEL XIII DEPARTAMENTO DE AMAMAMBAY

PROYECTO: CONSTRUCCIÓN DE EMPEDRADO

NOMBRE DE PLANO

Planta de Localización y Ubicación
Escala 1/500

UBICACION

Districto de Cerro Cora
Barrio San José - Sur

ENERO DEL 2024

LAMINA:

1




Municipalidad de Cerro Cora
Municipio de Cerro Cora

Ing. Raúl Antonio Caballero
Secretario de Obras/ Profesional

Lindero

Lindero

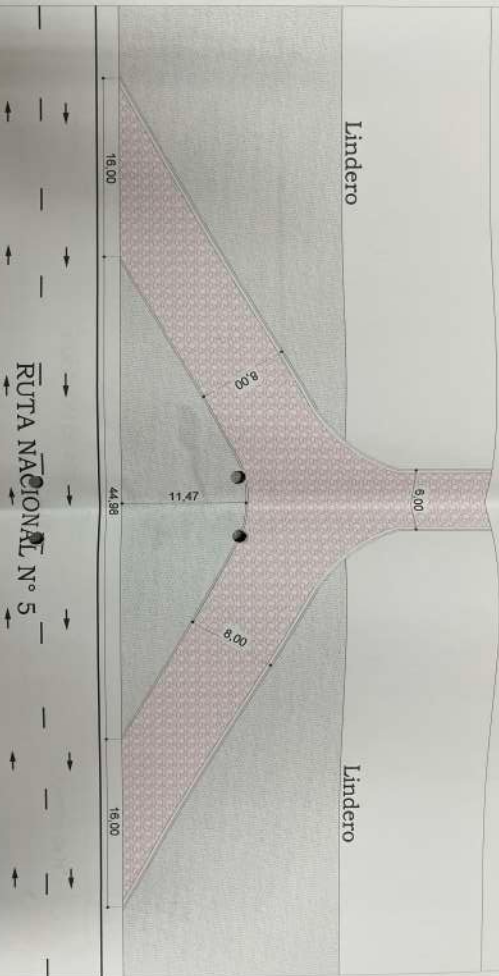

Ing. Wilfredo Figueroa López
Ingeniero Civil
Cacha

GOBERNACIÓN DEL XIII DEPARTAMENTO DE AMAMAMBAY

PROYECTO: CONSTRUCCIÓN DE EMPEDRADO

NOMBRE DE PLANO:
Planta Acotada boca calle
ESCALA 1/500

UBICACIÓN:
Distrito de Carré Cera
Barrio San José - Sur

ENERO DEL
2024

LAMINA:

2

Ing. Raúl Antonio
Secretario de Obras / Construcción

CORTE TÍPICO

pendiente lateral 3 %

Diferencia con eje: -10cm

Cota de empedrado



CORTE

GOBERNACIÓN DEL XIII° DEPARTAMENTO DE AMAMAMBAY

PROYECTO: CONSTRUCCIÓN DE EMPEDRADO

NOMBRE DE PLANO:

CORTE

S/E

UBICACION:

Districto de Corte Corta
Barrio San José - Sur

ENERO DEL

2024

LAMINA:

3



Ing. Raúl Antonio...
Secretario de Obras y Mantenimiento



MUNICIPALIDAD DE PEDRO JUAN CABALLERO

Cerro Leon Esq. Alejo Garcia - Tel (0336) 272511 - 271488

Paraguay

RESOLUCIÓN N° 119 /2.024.

POR LA QUE SE DISPONE LA EXONERACIÓN DEL IMPUESTO A LA CONSTRUCCION Y SUS ADICIONALES DE LOS INMUEBLES INDIVIDUALIZADOS CON CTA. CTE. CTRAL. N° 29.1286.02, 29.0766.01, 29.0949.12, 29.1286.02, 29.1830.10 y 29.0949.12, DEL DISTRITO DE PEDRO JUAN CABALLERO.

Pedro Juan Caballero, 03 de Abril de 2024.

V I S T O: La solicitud presentada por el Gobernador de Amambay Abg. Juan Silvino Acosta Benitez, en la cual peticiona la exoneración de Impuesto a la Construcción y la aprobación de planos y Planilla de Cómputos, específicamente de los inmuebles identificados con CTA. CTE. CTRAL. N° 29.1286.02, 29.0766.01, 29.0949.12, 29.1286.02, 29.1830.10 y 29.0949.12, del Distrito de Pedro Juan Caballero y.

CONSIDERANDO Que, la Asesoría Jurídica a través de su dictamen N° 97 de fecha 03/abril/24, se ha expedido favorablemente a la exoneración del Impuesto solicitado y sus adicionales; -----

Por lo tanto;

EL INTENDENTE MUNICIPAL DE PEDRO JUAN CABALLERO

En uso de sus atribuciones

RESUELVE:

Artículo 1°: DISPONER la exoneración del Impuesto a la Construcción y la aprobación de planos y sus Adicionales, hasta el año 2.024, de los inmueble identificados con CTA. CTE. CTRAL. N°29.1286.02, 29.0766.01, 29.0949.12, 29.1286.02, 29.1830.10 y 29.0949.12, del Distrito de Pedro Juan Caballero, conforme dictamen de la Asesoría Jurídica adjunto. -----

Artículo 2°: ORDENAR al Departamento de Obras y Bienes Municipales, proceder a la liquidación correspondiente. -----

Artículo 3°: COMUNICAR a quienes corresponda y cumplido archivar. -----

Abg. CLAUDIO MARCELO LORIBERO M.
Secretario General - Interino



Dr. RONALD ENRIQUE ACEVEDO QUEVEDO
Intendente Municipal



GOBERNACIÓN VIII DEPARTAMENTO DE AREQUIPA
Hon. Abog. Juan Sotelo Escoto Rosillo
"Igualdad, Bienestar y Desarrollo"



PLANILLA DE COMPUTO METRICO Y PRESUPUESTO

OBRA: CONSTRUCCION DE PAVIMENTO TIPO EMPEDRADO.

UBICACIÓN: CALLE PUBLICA, BARRIO GRAL. GINES - DISTRITO DE PEDRO JUAN CABALLERO

PROPIETARIO : Calle Publica (CEURO)

SUP. A CONSTRUIR: 1.234,97

m²

Precio por m² :

COMPUTO METRICO Y PRESUPUESTO

Item	Descripción del Bien	Unidad de Medida	Cantidad	Precio unitario (IVA incluido)	Precio total
1	Replanteo y Marcación	Metros cuadrados	1.234	-	-
2	Preparación de caja y perfilado de terreno	Metros cuadrados	1.234	-	-
3	Cordones de H ^o pre-fabricado 10x30x80	Metro lineal	308	-	-
4	Refuerzo de cordones c/ tierra apizomada	Metros cúbicos	34	-	-
5	Relleño y compactación	Metros cúbicos	17.3798592	-	-
6	Colecho de arena	Metros cúbicos	206	-	-
7	Empedrado (piedra tipo basalto)	Metros cuadrados	1.234	-	-
8	Apisonado con medios mecanicos	Metros cuadrados	1.234	-	-
9	moviento de suelo	Metros cúbicos	61,70	-	-
10	Cortel de Obra 2mx1m	Unidad	2	-	-
11	Limpieza final	Metros cuadrados	1.234	-	-
TOTAL					

ING. RAUL ANTONIO CARRERA UPM


Hon. Raul Antonio Carrera UPM
Ing. N. 44000
Secretaría de Obras Públicas
Gobernación de Arequipa



MUNICIPALIDAD DE PEDRO JUAN CABALLERO
División de Urbanismo y Construcción
APROBADO

Ing. V. HGO
Ing. CENCHI, 24
Ingeniería y Topografía

19/12/24

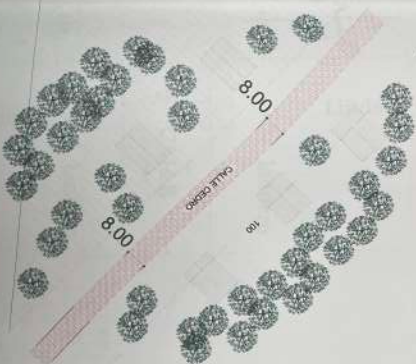

GEOREFERENCIAS - LOCALIZACIÓN

PUNTO 1=(22°32'20"S 55°45'16"W)

PUNTO 2=(22°32'23"S 55°45'13"W)

ANCHO DE CALLES 8M
DIST. EN KM: 0,15KM
DIST. EN ML: 145,51 ML
AREA: 1.233,97M²

PLANTA UBICACIÓN

GOBERNACIÓN DEL XII^º DEPARTAMENTO DE AMAMBAY

PROYECTO: CONSTRUCCIÓN DE EMPEDRADO

NOMBRE DE PLANO:

Planta de Localización, Ubicación
ESCALA 1/2000

UBICACIÓN:

Distrito de Pedro Juan Caballero
Barrio Gral. Cenoz

ENERO DEL

2024


LÁMINA:

1

Ing. Raúl Amante
Secretario de Obras Públicas



PLANTA ACOTADA

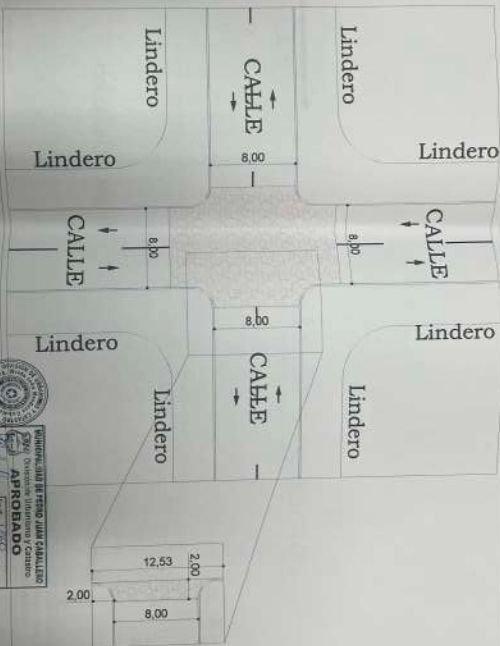


ING. JUAN R. FERRER JUAN CABALLERO
 Arquitecto
APROBADO
 Firmado por: *Juan R. Ferrer*
 Fecha: 03/05/2024

GOBERNACIÓN DEL XIII° DEPARTAMENTO DE AMAMAMBAY

PROYECTO: CONSTRUCCIÓN DE EMPEDRADO

NOMBRE DE PLANO:

Planta Acotada boces calle ESCALA 1/100

UBICACIÓN:

Districto de Pedro Juan Caballero Barrio Gral. Genes

ENERO DEL 2024


LAMINA:

2


 Ing. Raúl Antonio Contreras
 Secretario de Obras / Prefectura

CORTE TÍPICO

pendiente lateral 3 %
Diferencia con eje: -10cm

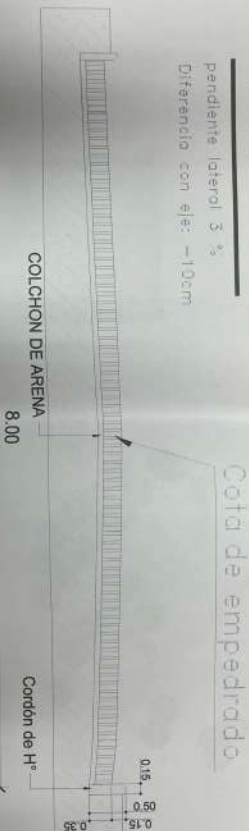

CORTE

GOBERNACIÓN DEL XIII DEPARTAMENTO DE AMAMAMBAY
PROYECTO: CONSTRUCCIÓN DE EMPEDRADO

Ing. Humberto C. Cordero
Ing. Humberto C. Cordero
Ing. Humberto C. Cordero

NOBRE DE PLANO:
CORTE
ESCALA

S/E

UBICACION:

Districto de Pedro Juan Caballero
Barrio Gral. Cerezo



ENERO
DEL 2024

LAMINA:

3



GOBIERNO DEL DEPARTAMENTO DE AREQUIPA
Edm. Abog. Juan Sotelo Acosta Benítez
"Igualdad, Bienestar y Desarrollo"



PLANILLA DE COMPUTO METRICO Y PRESUPUESTO

OBRA: CONSTRUCCION DE PAVIMENTO TIPO EMPEDRAO.

UBICACION: CALLE PUBLICA, BARRIO GRAL. GENES - DISTRITO DE PEDRO JUAN CABALLERO

PROPIETARIO: Calle Publica (KARANDAY)

SUP. A CONSTRUIR: 3.225

Precio por m²:

m²

COMPUTO METRICO Y PRESUPUESTO

Item	Descripción del Bien	Unidad de Medida	Cantidad	Precio unitario (IVA incluido)	Precio total
1	Replanteo y Marcación	Metros cuadrados	3.225	-	-
2	Preparación de caja y perfilado de terreno	Metros cuadrados	3.225	-	-
3	Cerdones de H ¹ pre-fabricado 10x30x80	Metro lineal	772	-	-
4	Refricero de contornos c/ tierra apisonada	Metros cúbicos	90	-	-
5	Refricero y compactación	Metros cúbicos	45	-	-
6	Colchon de arena	Metros cúbicos	538	-	-
7	Empedrado (piedra tipo basalto)	Metros cuadrados	3.225	-	-
8	Apisonado con medios mecánicos	Metros cuadrados	3.225	-	-
9	Movimiento de suelo	Metros cúbicos	161	-	-
10	Carril de Obra 2mx1m	Unidad	2	-	-
11	Limpieza final	Metros cuadrados	3.225	-	-
TOTAL				-	-

ING. PAUL ANTONIO CANTALERO

Ing. Paul Antonio Cantalero
PROYECTO DE OBRA
NO. 001-1425
Secretaría de Obras
Definición de Materiales



Diagrama de la zona de estudio. Muestra una zona triangular con una franja roja diagonal que representa la "Avenida 11ra". A lo largo de esta franja, se indican distancias de 8.00 y 100. Se marcan dos puntos: "PUNTO 1" en la parte superior y "PUNTO 2" en la parte inferior. A la izquierda de la franja roja, hay una zona con árboles y edificios. A la derecha, hay una zona con árboles y edificios. En la parte superior izquierda, se indica "CALLE 8M" y "DIST. EN KM: 0.39KM".

GEOREFERENCIAS - LOCALIZACIÓN
PUNTO 1 = (22°32'37"S 55°45'33"W)
PUNTO 2 = (22°32'40"S 55°45'30"W)

ANCHO DE CALLES 8M
 DIST. EN KM: 0,39KM
 DIST. EN ML: 386,18ML
 AREA: 3.225,00M2

PLANTA UBICACION

APROBADO

Elaborado por el Sr. JUAN CASTELLANO
En la Oficina de Clases y Laboratorio

Firma: [Firma]
Fecha: 03/04/89
Código de Verificación: 1260



GOVERNACIÓN DEL XIII DEPARTAMENTO DE AMAMBAY

PROYECTO: CONSTRUCCION DE EMPEDRADO

NOMBRE DE PLANO.

Planta de Localización y Caracterización
1/2000
ESCALA

UBICACIÓN:

Distrito de Pedro Juan Caballero
Barrio General Centro


ENERO DEL

LÄMMINÄ

1



PLANTA ACOTADA

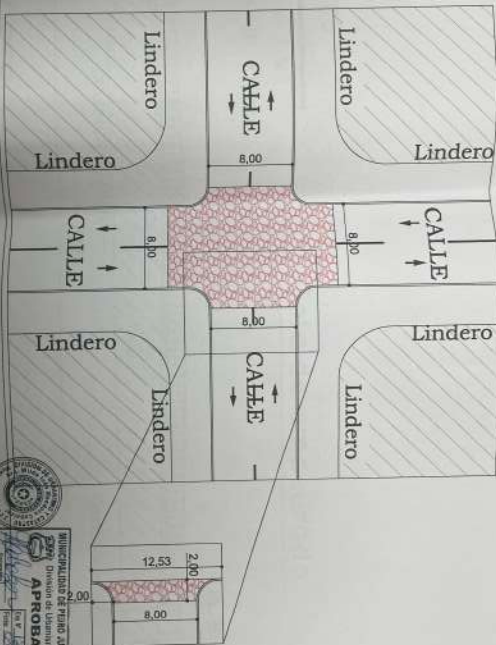

MUNICIPALIDAD DE PEDRO JUAN CABALLERO
 División de Urbanismo, Cálculo
APROBADO
 Ing. E. B. B. B. B.
 Ing. E. B. B. B. B.
 Ing. E. B. B. B. B.

GOBERNACIÓN DEL XIII° DEPARTAMENTO DE AMAMBAY

PROYECTO: CONSTRUCCIÓN DE EMPEDRADO

NOMBRE DE PLANO:

Planta Acotada boca calle
 ESCALA 1/100

UBICACIÓN:

Districto de Pedro Juan Caballero
 Barrio Gral. Genes

ENERO
 DEL 2024

LÁMINA:

2



CORTE TÍPICO

pendiente lateral 3 %
Diferencia con eje: -10cm

Cota de empedrado



CORTE

GOBERNACIÓN DEL XIII° DEPARTAMENTO DE AMAMAMBAY

PROYECTO: CONSTRUCCION DE EMPEDRADO

NOMBRE DE PLANO:

CORTE

ESCALA

S/5

UBICACION:

Districto de Pedro Juan Caballero
Barrio Gual Oenes

ENERO
DEL 2024

LAMINA:

3





GOBERNACIÓN XIII DEPARTAMENTO DE HUANCAYO
Ate. Abg. Juan Sibero, Asesor Jurídico
"Igualdad, Transparencia y Desarrollo"



PLANILLA DE COMPUTO METRICO Y PRESUPUESTO

OBRA: CONSTRUCCION DE PAVIMENTO TIPO EMPEDRADO.

UBICACIÓN: CALLE PUBLICA, BARRIO GRAL. GENES - DISTRITO DE PEDRO JUAN CABALLERO

PROPIETARIO : Calle Publica (PADRE PEDRO SILVA)

SUP. A CONSTRUIR: 5.057.55

m²

Precio por m² :

COMPUTO METRICO Y PRESUPUESTO

Item	Descripción del Bien	Unidad de Medida	Cantidad	Precio unitario (IVA incluido)	Precio total
1	Replanteo y Marcación	Metros cuadrados	5.058	-	-
2	Preparación de caja y perfilado de terreno	Metros cuadrados	5.058	-	-
3	Condones de HP pre-fabricado 10x30x80	Metro lineal	1264	-	-
4	Rebordo de cordones c/ tierra apisonada	Metros cúbicos	140	-	-
5	Relleño y compactación	Metros cúbicos	71.230986	-	-
6	Cotchon de arena	Metros cúbicos	843	-	-
7	Empedrado (piedra tipo basalto)	Metros cuadrados	5.058	-	-
8	Apisonado con molinos mecánicos	Metros cuadrados	5.058	-	-
9	Movimiento de suelo	Metros cúbicos	252.88	-	-
10	Cercel de Olla 2mx1m	Unidad	2	-	-
11	Limpieza final	Metros cuadrados	5.058	-	-
TOTAL					

ING. RAUL MATEO CARRILLO

Abg. Raul Mateo Carrillo

Reg. N° 1823

Secretaría de Obras

Ordenación de Actividades



MUNICIPALIDAD DE PEDRO JUAN CABALLERO
División de Urbanismo y Catastro
APROBADO


Ing. R. JACO

Fecha: 05/04/24


Carpetas de Trabajo N° 123/14

19/12/4

PUNTO 1

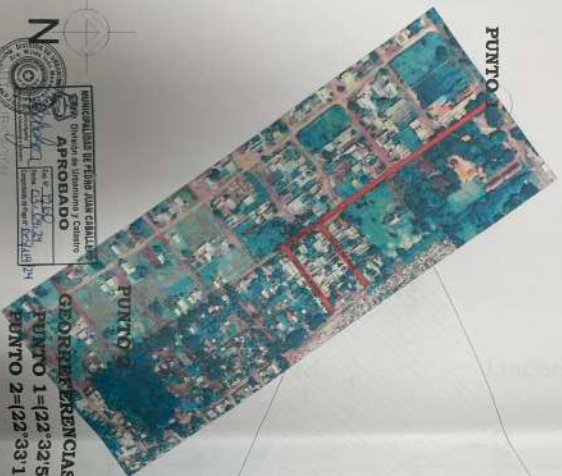

PUNTO 2

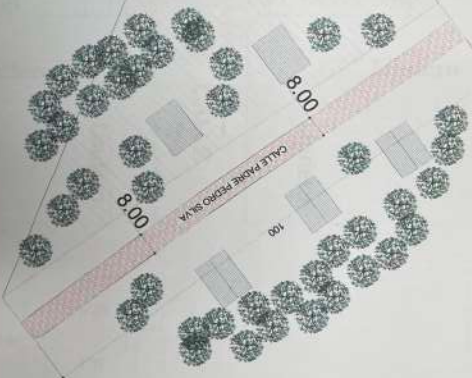

MUNICIPALIDAD DE PEDRO JUAN CABALLERO
División de Urbanismo y Casero
APROBADO
Ing. C. M. B. C.
Ing. C. M. B. C.
Ing. C. M. B. C.

GEORREFERENCIAS - LOCALIZACIÓN

PUNTO 1=(22°32'57"S 55°45'30"W)

PUNTO 2=(22°33'14"S 55°45'17"W)

ANCHO DE CALLES 8M

DIST. EN KM.: 0,63KM

DIST. EN ML.: 627,87 ML

AREA: 5057,55M2

GOBERNACIÓN DEL XIII° DEPARTAMENTO DE AMAMAMBAY

PROYECTO: CONSTRUCCIÓN DE EMPEDRADO

NOMBRE DE PLANO:
Planta de Localización y Ubicación
ESCALA
1/2000


UBICACIÓN:
Distrito de Pedro Juan Caballero
Barrio Gral. Genta

ENERO DEL
2024

LAMINA:

1

Ing. J. J. J. J. J.
Secretario de Obras Públicas
Ing. Pastor Antonio C. C. C.
Secretario de Obras Públicas Profesional

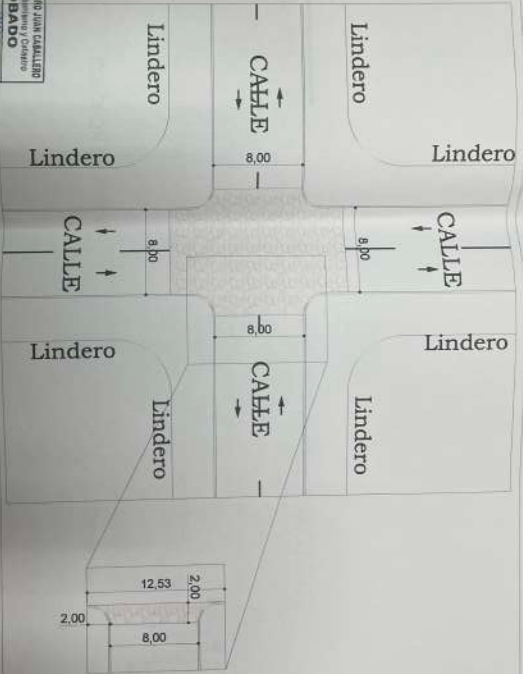

GOBERNACIÓN DEL XII° DEPARTAMENTO DE AMAMAMBAY

PROYECTO: CONSTRUCCIÓN DE EMPEDRADO

Ing. Víctor Antonio Capellanuy
Secretario de Obras/ Promoción

NOMBRE DE PLANO:
Planta Acotada toca calle
ESCALA
1/100


UBICACIÓN:
Distrito de Pedro Juan Caballero
Barrio Gral. Genes

ENERO
DEL 2024

LAMINA:

CORTE TÍPICO

pendiente lateral 3 %
Diferencia con eje: -1.0cm

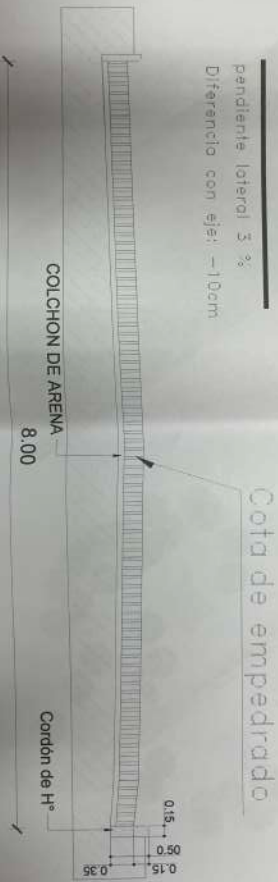

MUNICIPALIDAD DE PEDRO JUAN CABALLERO
División de Urbanismo y Obras
APROBADO
Ing. E. FLORES
Ingeniero en Topografía

14/03/24

GOBERNACIÓN DEL XIII° DEPARTAMENTO DE AMAMAMBAY

PROYECTO: CONSTRUCCIÓN DE EMPEDRADO

Ing. Raúl Antonio Cepuluppi
Secretario de Obras y Mantenimiento

NOMBRE DE PLANO:
CORTE
ESCALA S/E

UBICACIÓN:
Distrito de Pedro Juan Caballero
Barrio Gral. Gence

ENERO
DEL 2024

LÁMINA:

3



GOBERNACIÓN XIII DEPARTAMENTO DE AYACUCHO
Ayacucho, 14 de mayo del 2014
"Igualdad, Bienestar y Prosperidad"



PLANILLA DE COMPUTO METRICO Y PRESUPUESTO

OBRA: CONSTRUCCION DE PAVIMENTO TIPO EMPEDRADO.

UBICACION: CALLE PUBLICA, BARRIO OBRERO - DISTRITO DE PEDRO JUAN CABALLERO

PROPIETARIO: Calle Publica (PAULO REICHART)

SUP. A CONSTRUIR: 6.343,35

Precio por m²:

m²

COMPUTO METRICO Y PRESUPUESTO

Item	Descripción del Bien	Unidad de Medida	Cantidad	Precio unitario (IVA incluido)	Precio total
1	Replanteo y Marcación	Metros cuadrados	6,343		-
2	Preparación de caja y perfilado de terreno	Metros cuadrados	6,343		-
3	Cordones de H ^o pre-fabricado 10x30x80	Metro lineal	1,586		-
4	Refuerzo de cordones c/ tierra apizónada	Metros cúbicos	176		-
5	Rollero y compactación	Metros cúbicos	89		-
6	Colección de arena	Metros cúbicos	1,057		-
7	Empedrado (piedra tipo basalto)	Metros cuadrados	6,343		-
8	Apisonado con medios mecánicos	Metros cuadrados	6,343		-
9	movimiento de suelo	Metros cúbicos	317		-
10	Cargel de Obra 2mx1m	Unidad	2		-
11	Limpieza final	Metros cuadrados	6,343		-
TOTAL					-

ING. RAUL ANTONIO CASTELLANO
Ing. Raul Antonio Castellano
Secretario de Obra
"Igualdad, Bienestar y Prosperidad"



MUNICIPALIDAD DE PEDRO JUAN CABALLERO
División de Urbanismo y Catastro
APROBADO
Ing. Raul Antonio Castellano
Secretario de Obra
"Igualdad, Bienestar y Prosperidad"



GEOREFERENCIAS - LOCALIZACIÓN
PUNTO 1=(22°33'51"S 55°45'02"W)
PUNTO 2=(22°34'03"S 55°45'23"W)



PLANTA UBICACIÓN



ANCHO DE CALLES 8M
DIST. EN KM: 0,77KM
DIST. EN ML: 768,03ML
AREA: 6.343,35M2

GOBERNACIÓN DEL XIII° DEPARTAMENTO DE AMAMAMBAY


PROYECTO: CONSTRUCCIÓN DE EMPEDRADO

NOMBRE DE PLANO:
Planta de Localización y Ubicación
ESCALA
1/2000

UBICACIÓN:
Districto de Pedro Juan Caballero
Barrio Obispo

ENERO DEL
2024

LÁMINA:

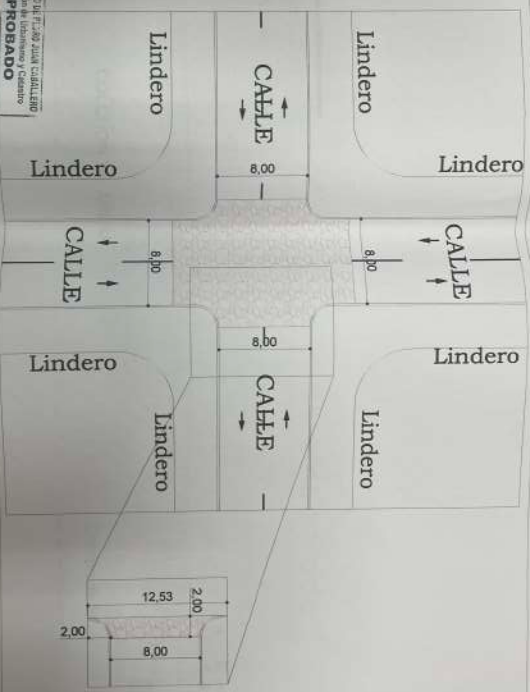

GOBERNACIÓN DEL XIII° DEPARTAMENTO DE AMAMAMBAY

PROYECTO: CONSTRUCCIÓN DE EMPEDRADO

Ing. Edilberto /
Secretaría de Obras /
Ing. Raúl Antonio /
Secretaría de Obras /

NOMBRE DE PLANO:
Planta Acotada boca calle
1/100

UBICACIÓN:
Districto de Pedro Juan Caballero
Barrio Obrero

**ENERO
DEL 2024**

LAMINA:

CORTE TÍPICO

pendiente lateral 3 %
Diferencia con eje: -10cm

Cota de empedrado



APROBADO

CORTE

GOBERNACIÓN DEL XIIº DEPARTAMENTO DE AMAMAMBAY

PROYECTO: CONSTRUCCIÓN DE EMPEDRADO

NOMBRE DE PLANO:

CORTE
ESCALA

S/E

UBICACIÓN:
Distrito de Pedro Juan Caballero
Barrio Obispo

ENERO
DEL 2024

LÁMINA:

3

Hug. Raúl Antonio, Contralor
Secretaría de Obras, Edil Municipal



MUNICIPALIDAD DE PEDRO JUAN CABALLERO
SEPT. División de Urbanismo y Cimentación

Ing. JUAN
CARRERA
Ingeniero en Obras Públicas



GEOREFERENCIAS - LOCALIZACIÓN


PUNTO 1=(22°34'14"S 55°45'45"W)
 PUNTO 2=(22°34'18"S 55°45'53"W)



MUNICIPALIDAD DE PEDRO JUAN CABALLERO
 División de Urbanismo y Censo
APROBADO

PLANTA UBICACIÓN

Escala: 1:2000
 Fecha: 23/12/24
 Por: [Signature]

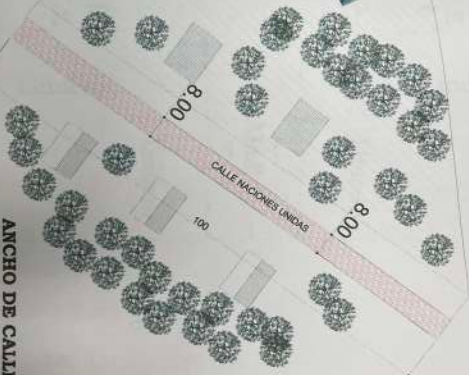

ANCHO DE CALLES 8M
 DIST. EN KM: 0.34KM
 DIST. EN ML: 337,63ML
 AREA: 2.835,94M2

GOBERNACIÓN DEL XII^o DEPARTAMENTO DE AMAMAMBAY

PROYECTO: CONSTRUCCIÓN DE EMPEDRADO

SECRETARÍA DE OBRAS PÚBLICAS
 SECRETARIO DE OBRAS PÚBLICAS

NOMBRE DE PLANO:
 Planta de Localización y Ubicación
 ESCALA: 1/2000

UBICACIÓN:
 Distrito de Pedro Juan Caballero
 Barrio Obispo

EMERGO DEL
 2024

LAMINA:

Ing. Edmundo Caballero
Secretario de Obras y Construcción
Ing. Pedro Antonio
Secretario de Obras y Construcción

NOMBRE DE PLANO:
Planta Acotada boca calle
ESCALA
1/100

UBICACIÓN:
Distrito de Pedro Juan Caballero
Barrio Obrero


ENERO
DEL 2024

LÁMINA:

2

GOBERNACIÓN DEL XII° DEPARTAMENTO DE AMAMAMBAY

PROYECTO: CONSTRUCCIÓN DE EMPEDRADO

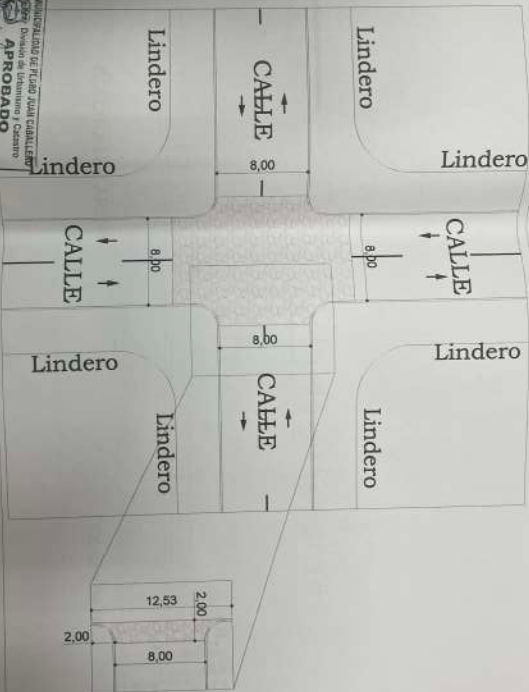

CORTE TÍPICO

pendiente lateral 3 %
Diferencia con eje: -10cm

Cota de empedrado



APROBADO
CORTE

GOBERNACIÓN DEL XII° DEPARTAMENTO DE AMAMAMBAY

PROYECTO: CONSTRUCCIÓN DE EMPEDRADO

Ing. Raul Antonio
Secretario de Obras / Proyectista

NOMBRE DE PLANO:
CORTE
ESCALA
S/E

UBICACION:
Distrito de Pedro Juan Caballero
Barrio Obrero

ENERO
DEL 2024

LAMINA:

3



GOBERNACIÓN XIII DEPARTAMENTO DE AMAMBAY
"Am. Abog. Juan Sibiro Krosu Rende"
"Igualdad, Bienestar y Desarrollo"



PLANILLA DE COMPUTO METRICO Y PRESUPUESTO

OBRA: CONSTRUCCION DE PAVIMENTO TIPO EMPEDRADO.

UBICACION: CALLE PUBLICA, BARRIO MARIA VICTORIA II - DISTRITO DE PEDRO JUAN CABALLERO

PROPIETARIO: Calle Publica (GABRIEL ALCARAZ)

SUP. A CONSTRUIR: 4.091,73

m²

Precio por m² :

COMPUTO METRICO Y PRESUPUESTO

Item	Descripción del Bien	Unidad de Medida	Cantidad	Precio unitario (IVA incluido)	Precio total
1	Replanteo y Marcación	Metros cuadrados	4.092	-	-
2	Preparación de caja y perfilado de terreno	Metros cuadrados	4.092	-	-
3	Cordones de H ⁺ pre-fabricado 10x30x80	Metro lineal	1.023	-	-
4	Reforzo de cordones c/ tierra apizonada	Metros cúbicos	114	-	-
5	Relleño y compactación	Metros cúbicos	58	-	-
6	Colección de arena	Metros cúbicos	682	-	-
7	Empedrado (piedra tipo basalto)	Metros cuadrados	4.092	-	-
8	Apisonado con medios mecánicos	Metros cuadrados	4.092	-	-
9	Movimiento de suelo	Metros cúbicos	205	-	-
10	Carrel de Obra 2mx1m	Unidad	2	-	-
11	Limpieza final	Metros cuadrados	4.092	-	-
TOTAL				-	-

ING. RAD. ALDINO CASI ALDO

Ing. Rad. ALDINO CASI ALDO

Reg. N° 1432

Secretaría de Ob.

Gobernación de Amambay



APROBADO

Ministerio de Planificación y Desarrollo Económico
Dirección de Urbanismo y Catastro

15/05/2024

15/05/2024

15/05/2024



GEOREFERENCIAS - LOCALIZACIÓN

PUNTO 1=(22°31'12"S 55°44'43"W)

PUNTO 2=(22°31'11"S 55°44'48"W)



Planilla 1583-2024

GOBERNACIÓN DEL XIII DEPARTAMENTO DE AMAMAMBAY

PROYECTO: CONSTRUCCIÓN DE EMPEDRADO


Ing. Juan Carlos...
Ingeniero Municipal
Secretario de Obras Públicas

NOMBRE DE PLANO:
Planta de Localización y Ubicación
ESCALA
1/2000

UBICACIÓN:
Distrito de Pedro Juan Caballero
Barrio María Victoria II


ENERO DEL
2024

LÁMINA:

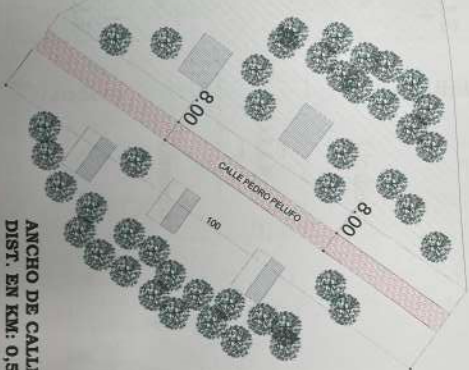

ANCHO DE CALLES 8M
DIST. EN KM: 0,50KM
DIST. EN ML: 506,49ML
AREA: 4.091,73M2

GOBERNACIÓN DEL XIII° DEPARTAMENTO DE AMAMAMBAY PROYECTO: CONSTRUCCIÓN DE EMPEDRADO		Ing. Jefe de Obra: Sr. Raúl Antonio Ceballos Secretario de Obra: Sr. Jhonny	UBICACIÓN: Distrito de Pedro Juan Cebalero Barrio María Victoria II	ENERO DEL 2024	LAMINA: 2
NOMBRE DE PLANO: Planta Acotada boca calle ESCALA: 1/100					

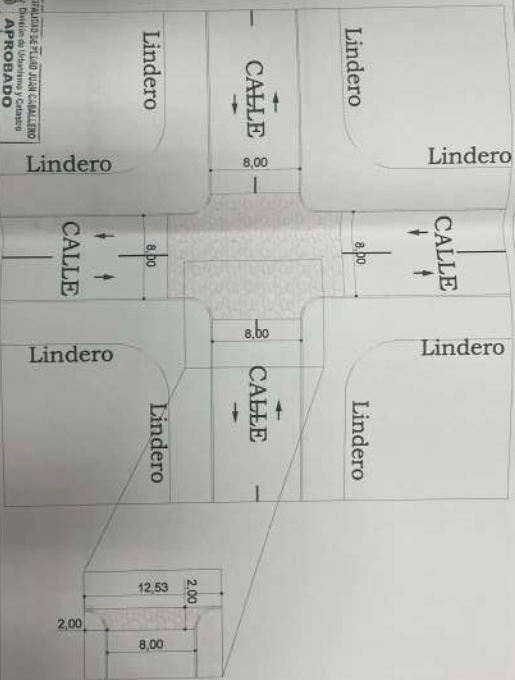

CORTE TÍPICO

pendiente lateral 3 %
Diferencia con eje: -10cm

Cota de empedrado



APROBADO
CORTE



GOBERNACIÓN DEL XIII° DEPARTAMENTO DE AMAMAMBAY

PROYECTO: CONSTRUCCIÓN DE EMPEDRADO

Ing. Edmundo Ortiz
Ing. Raúl Antonio Camacho
Secretaría de Obras y Mantenimiento

UBICACIÓN:
Distrito de Pedro Juan Caballero
Barrio María Victoria II

ENERO
DEL 2024

LÁMINA:

3



MUNICIPALIDAD DE ZANJA PYTA

LEY N° 4417/11

"QUE CREA EL MUNICIPIO DE ZANJA PYTA DEL XIII
DEPARTAMENTO AMAMBAY Y UNA MUNICIPALIDAD CON ASIENTO EN
EL PUEBLO DE ZANJA PYTA"

RESOLUCIÓN IM N° 50 /2024.

POR LA QUE SE APRUEBA LOS PLANOS Y PLANILLAS ELABORADOS POR LA GOBERNACION DEL XIII DEPARTAMENTO DE AMAMBAY Y SE AUTORIZA EL PROYECTO DE CONSTRUCCION DE PAVIMENTO PETREO TIPO EMPEDRADO SOBRE LAS CALLES CORRESPONDIENTES AL BARRIO FLORIDA Y BARRIO SAN MIGUEL DEL DISTRITO DE ZANJA PYTA, CONFORME PLANO DE LA REFERIDA OBRA CUYA COPIA FUE PRESENTADO ANTE ESTA INSTITUCION MUNICIPAL.

Zanja Pytá, 20 de marzo del 2024.

VISTO: El pedido de aprobación de los Planos y planillas elaborados por la Gobernación del XIII Departamento de Amambay, en la cual solicita la Aprobación del Proyecto de Construcción de Pavimento pétreo tipo empedrado sobre las CALLES CORRESPONDIENTES AL BARRIO FLORIDA Y BARRIO SAN MIGUEL DEL DISTRITO DE ZANJA PYTA, CONFORME PLANO DE LA REFERIDA OBRA CUYA COPIA FUE PRESENTADO ANTE ESTA INSTITUCION MUNICIPAL.

CONSIDERANDO:

Que, el Art. 235 Ley 3966/10 Régimen General de Construcciones establece: Toda persona interesada en construir, ampliar, reformar o demoler una obra deberá obtener previamente un permiso de la Municipalidad y ajustarse a las normas establecidas en las leyes y en las ordenanzas. Esta disposición igualmente para las entidades y organismos de derecho público y privado.

Que, el Art. 51 de la Ley N° 3966 "Orgánica Municipal", establece "atribuciones y deberes de la Intendencia Municipal: ..a) ejercer la representación legal de la Municipalidad
Por tanto, en uso de sus atribuciones y fundado en las consideraciones precedentes:

EL INTENDENTE MUNICIPAL DE LA CIUDAD DE ZANJA PYTA

RESUELVE:

ARTICULO 1 APROBAR los Planos y planillas elaborados por la Gobernación del XIII Departamento de Amambay

ARTICULO 2 AUTORIZAR el Proyecto de Construcción de Pavimento pétreo tipo empedrado sobre las calles **SOBRE LAS CALLES CORRESPONDIENTES AL BARRIO FLORIDA Y BARRIO SAN MIGUEL DEL DISTRITO DE ZANJA PYTA, CONFORME PLANO DE LA REFERIDA OBRA CUYA COPIA FUE PRESENTADO ANTE ESTA INSTITUCION MUNICIPAL.**

ARTICULO 3 REMITIR una copia al Departamento de Obras de esta institución municipal,

ARTICULO 4 COMUNICAR y cumplido insértese en el archivo oficial de esta institución municipal

Abg. Anibal Insaurralde Ortega
Secretario General
Municipalidad de Zanja Pyta



Pablo Arce Benítez
Intendente Municipal
Zanja Pyta - Pp.





GOBERNACIÓN XIII DEPARTAMENTO DE AMAMBAY
Adm. Abog. Juan Sotomayor Acosta Ramírez
"Igualdad, Bienestar y Desarrollo"



PLANILLA DE COMPUTO METRICO Y PRESUPUESTO

OBRA: CONSTRUCCION DE PAVIMENTO TIPO EMPEDRADO.

UBICACION: CALLE PUBLICA, BARRIO FLORIDA Y B. SAN MIGUEL - DISTRITO DE ZANJA PYTA

PROPIETARIO : Calle Publica (ZANJA PYTA)

SUP. A CONSTRUIR: 19.124.00

m²

Precio por m² :

COMPUTO METRICO Y PRESUPUESTO

Item	Descripción del Bien	Unidad de Medida	Cantidad	Precio unitario (IVA incluido)	Precio total
1	Replanteo y Marcación	Metros cuadrados	19.124	-	-
2	Preparación de caja y perfilado de terreno	Metros cuadrados	19.124	-	-
3	Cordones de H° pre-fabricado 10x30x80	Metro lineal	4781	-	-
4	Rejuntado de cordones c/ tierra apizconada	Metros cúbicos	531	-	-
5	Relleño y compactación	Metros cúbicos	269.352113	-	-
6	Colchon de arena	Metros cúbicos	3187	-	-
7	Empedrado (piedra tipo basalto)	Metros cuadrados	19.124	-	-
8	Apisonado con medios mecánicos	Metros cuadrados	19.124	-	-
9	movimiento de suelo	Metros cúbicos	956.20	-	-
10	Carrel de Obra 2mx1m	Unidad	2	-	-
11	Limpieza final	Metros cuadrados	19.124	-	-
TOTAL					-

ING. RAUL ANTONIO SANTANA

Ing. Raúl Antonio Santana

Res. N.º 1825

Secretaría de Obras



APPROBADO

Ing. Juan Antonio Guerrero

Director de Obras

Municipalidad de Zanja Pyta

Municipalidad de Zanja Pyta




GEOREFERENCIAS - LOCALIZACIÓN

PUNTO 1=(22°38'00"S 55°37'50"W)

PUNTO 2=(22°38'31"S 55°37'26"W)

PUNTO 1.

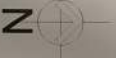

PLANTA UBICACIÓN

GOBERNACIÓN DEL XII° DEPARTAMENTO DE AMAMAMBAY

PROYECTO: CONSTRUCCIÓN DE EMPEDRADO

NOMBRE DE PLANO:

Planta de Localización y Ubicación

1/2000

ESCALA

UBICACION:

Districto de Zanja Pyã

Barrio Florida/San Miguel

ENERO DEL

2024

LAMINA:

1


APROBADO
AUTENTICADO
DIRECCIÓN DE OBRAS



Juan Antonio Guerrero
Intendente de Zanja Pyã
Viceintendente de Zanja Pyã

Ing. ROLANDO ALVARADO
Secretario de Obras y Previsional

—

 

PROYECTO: CONSTRUCCION DE EMPEDRADO

Planta Acotada boca calle
ESCALA 1/100


1/100

Distrito de Zanja Pytã
Barrio Florida/San Miguel

DEL 2024

LAMINA:

Juan Rómulo Guerrero
Etiópica da Ópera
Município de Zulia 1901

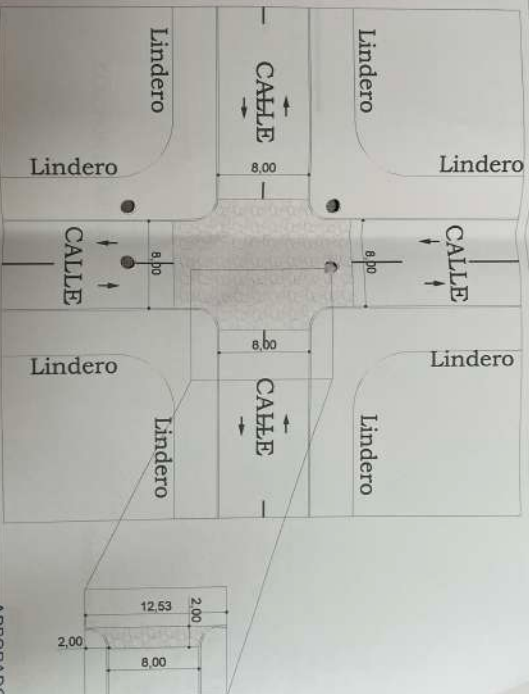

CORTE TÍPICO

pendiente lateral 3 %

Diferencia con eje: -10cm

Cota de empedrado



CORTE

GOBERNACIÓN DEL XII° DEPARTAMENTO DE AMAMAMBAY

PROYECTO: CONSTRUCCIÓN DE EMPEDRADO

NOMBRE DE PLANO:

CORTE
ESCALA

S/E

UBICACIÓN:

Districto de Zaña Pya
Barrio Florida/San Miguel

ENERO
DEL 2024

LAMINA:

3

APROBADO
Ingeniero en Civil
Ingeniero en Civil
Ingeniero en Civil

Ing. Juan Carlos
Ingeniero en Civil
Ingeniero en Civil



Ing. Juan Carlos
Ingeniero en Civil
Ingeniero en Civil
Ingeniero en Civil

NOMBRE DE PLANO:
CORTE
ESCALA

S/E

UBICACIÓN:
Districto de Zaña Pya
Barrio Florida/San Miguel

ENERO
DEL 2024

LAMINA:

3



Municipalidad de Capitán Bado

"Capitán Bado se merece"

Adm: Sever Rodney Villalba Ríos

Periodo 2021 -2025

Tel. 0337-230284 - 0337230220 - 0337-230266

Calle: Palma N° 1001 e 4 de enero - Capitán Bado - Amambay - Paraguay

RESOLUCION I.M.N° 58/2024.-

POR LA CUAL SE APRUEBA LOS PLANOS Y PLANILLAS DE PROYECTOS DE CONSTRUCCIONES Y REPARACIONES A SER EJECUTADOS POR LA GOBERNACION XIII DEPARTAMENTO DE AMAMBAY EN EL DISTRITO DE CAPITAN BADO.------

Capitan Bado, 25 de Marzo de 2024.-

VISTO: La Nota con Mesa de Entrada Expediente N° 3427/2024, de fecha 25 de Marzo de 2024 presentado por la Gobernación XIII Departamento de Amambay, en la cual solicita una Resolución de Aprobación de los Planos y Planillas de Proyectos de Construcciones y Reparaciones.- -----

CONSIDERANDO: Que el mencionado proyecto de construcciones beneficiara a la Comunidad del Distrito de Capitan Bado. Por lo que corresponde su aprobación.- -----

POR TANTO:

LA INTENDENCIA MUNICIPAL DE CAPITAN BADO

EN USO DE SUS ATRIBUCIONES LEGALES

RESUELVE:

Art. 1º APROBAR LOS PLANOS Y PLANILLAS DE PROYECTOS DE CONSTRUCCIONES Y REPARACIONES A SER EJECUTADOS POR LA GOBERNACION XIII DEPARTAMENTO DE AMAMBAY EN EL DISTRITO DE CAPITAN BADO, que a continuación se detallan:

Construccion de una Cocina/Comedor en la ESCUELA BÁSICA N° 4573 SAN FRANCISCO.-

Construccion de un Baño Nuevo en la ESCUELA BASICA N° 6270 SAN MIGUEL.-

Reparación de un Baño en la ESCUELA BASICA N° 1305 SAN ROQUE.-

Reparación de un Baño en la ESCUELA BASICA N° 1306 FULGENCIO R. MORENO.-

Reparación de Pabellón con 3 Salas de Aulas en la ESCUELA BASICA N° 1306 FULGENCIO R. MORENO.-

Empedrados en Calles correspondiente al Barrio Mariscal López.-

Art. 2º COMUNICAR, la presente Resolución a la GOBERNACION DE XIII DEPARTAMENTO DE AMAMBAY, para su toma de razón.- -----

Art. 3º ANOTAR, registrar, comunicar a quienes correspondan, cumplido archivar.- -----



Lic. RONALD LORENZO RIVEROS SAUCEDO
Secretario General



SEVER RODNEY VILLALBA RÍOS
Intendente Municipal



GOBERNACIÓN XIII DEPARTAMENTO DE AMAMBAY
Ing. Abog. Juan Sotero Acosta Benítez
"Igualdad, Bienestar y Desarrollo"



PLANILLA DE COMPUTO METRICO Y PRESUPUESTO

OBRA: CONSTRUCCION DE PAVIMENTO TIPO EMPEDRADO.
UBICACIÓN: CALLE PUBLICA, BARRIO MCAL. LOPEZ - DISTRITO DE CAPITAN BADO
PROPIETARIO : Calle Pública (MCAL. LOPEZ)
SUP. A CONSTRUIR: 20.604,12

Precio por m² :

COMPUTO METRICO Y PRESUPUESTO

Item	Descripción del Bien	Unidad de Medida	Cantidad	Precio unitario (IVA incluido)	Precio total
1	Replanteo y Marcación	Metros cuadrados	20.604	-	-
2	Preparación de caja y perfilado de terreno	Metros cuadrados	20.604	-	-
3	Cordones de H ^o pre-fabricado 10x30x80	Metro lineal	5151	-	-
4	Refuerzo de cordones c/ tierra apisonada	Metros cúbicos	572	-	-
5	Relleño y compactación	Metros cúbicos	290.1988	-	-
6	Colchón de arena	Metros cúbicos	3434	-	-
7	Empedrado (piedra tipo basalto)	Metros cuadrados	20.604	-	-
8	Apisonado con medios mecanicos	Metros cuadrados	20.604	-	-
9	movimiento de suelo	Metros cúbicos	1.030,21	-	-
10	Cercel de Obra 2mx1m	Unidad	2	-	-
11	Limpieza final	Metros cuadrados	20.604	-	-
TOTAL				-	-

ING. PAUL ANTONIO CARRASQUINI

Dpto. de Obras

Ing. Raúl Antonio Carrasquini

Reg. N° 1425

Secretaría de Obras

Gobernación de Amambay



Ramón Palacios Larrea

Director de Obras - Ponería

y Servicios Básicos

PUNTO 1



N



Ing. Raúl Adrián González
Ingeniero de Obras Públicas
1.º Asesor Técnico

PLANTA UBICACIÓN

GEOREFERENCIAS - LOCALIZACIÓN

PUNTO 1=(23°16'53"S 55°33'16"W)
PUNTO 2=(23°17'31"S 55°33'29"W)



ANCHO DE CALLES 8M
DIST. EN KM: 2,56KM
DIST. EN ML: 2.561,22ML
AREA: 20.604,12M2

GOBERNACIÓN DEL XIII° DEPARTAMENTO DE AMAMAMBAY

PROYECTO: CONSTRUCCIÓN DE EMPEDRADO

NOMBRE DE PLANO:

Planta de Localización y Ubicación
ESCALA: 1/2000

UBICACIÓN:

Districto de Capitán Beato
Barrio Motal Lopez

ENERO DEL
2024

LAMINA:

1

Ing. Raúl Adrián González
Secretario de Obras / Profesional


 Municipio de Amambay
 Departamento de Amambay
 Ing. Pástor López
 Director de Obras Públicas
 15 de Mayo de 2024

PLANTA ACOTADA

GOBERNACIÓN DEL XIII° DEPARTAMENTO DE AMAMBAY

PROYECTO: CONSTRUCCIÓN DE EMPEDRADO

Ing. Raúl Arribas
 Secretario de Obras Públicas


UBICACIÓN:
 Distrito de Capitán Bado
 Barrio Mear, López

NOMBRE DE PLANO:
 Planta Acotada boca calle
 ESCALA
 1/100

ENERO
 DEL 2024

LAMINA:

2

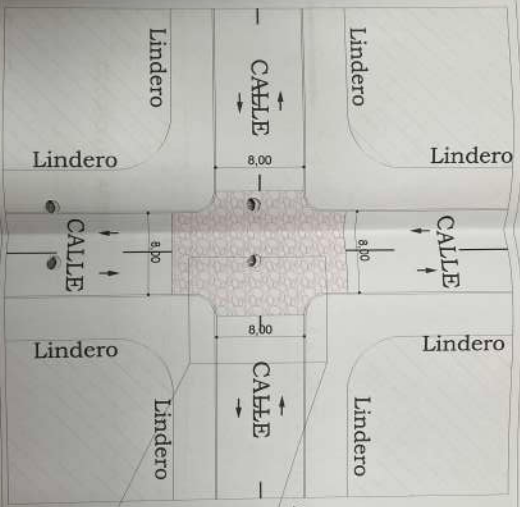

AREA BOCA CALLE: 17.71M²



CORTE TÍPICO

pendiente lateral 3 %
Diferencia con eje: -10cm

Cota de empedrado



CORTE



GOBERNACIÓN DEL XIII° DEPARTAMENTO DE AMAMAMBAY

PROYECTO: CONSTRUCCIÓN DE EMPEDRADO

Ing. Raúl Antonio Córdova
Secretario de Obras/Procedimiento

UBICACIÓN:
Distrito de Capitán Bado
Barrio Mical Lopez

ENERO
DEL 2024

LAMINA:

3



MUNICIPALIDAD DE KARAPA'I

INTENDENCIA MUNICIPAL

TRABAJO Y PROGRESO

Administración 2021 - 2026

RESOLUCION I.M. N° 23 /2024

POR LA CUAL SE CONCEDE EL PERMISO MUNICIPAL Y SE APRUEBAN LOS PLANOS ARQUITECTONICOS Y PLANILLA DE COMPUTO METRICO DE LA CONSTRUCCION DE UNA SALA EDUCACION INICIAL ESCUELA BASICA 14 DE MAYO N°4000 Y EMPEDRADO EN CALLE PUBLICA (KARAPAI PALACETE), EMPEDRADO EN CALLE PUBLICA DISTRITO DE KARAPAI -----

Karapa'i, 03 de abril de 2024.

VISTA: La nota en mesa de entrada como expediente N°34/2024, presentado por la Secretaría de Obras Gobernación XIII Departamento de Amambay referente a la aprobación de los Planos y Planillas de la construcción de una sala educación inicial Escuela Básica 14 de mayo N°4000 y empedrado en calle pública (Karapai Palacete), Empedrado en calle pública de Karapai.

CONSIDERANDO: Que, la Ley N° 3.966/2010 "Orgánica Municipal" establece en su **Artículo 235.- Régimen general de construcciones.** *"Toda persona interesada en construir, ampliar, reformar o demoler una obra deberá obtener previamente un permiso de la Municipalidad y ajustarse a las normas establecidas las Leyes en las Ordenanzas. Esta disposición rige igualmente para las entidades y organismos de derecho público y privado.*
Los permisos municipales de construcción serán actos administrativos reglados y se limitarán a verificar el cumplimiento de las normas establecidas en las Leyes y Ordenanzas".

Que, el procedimiento aplicado en esta institución municipal para conceder permiso municipal y aprobar los planos de construcciones, corresponde a la Intendencia Municipal. Conforme al informe N° de la Dirección de Obras Particulares, es de parecer de la Dirección de Asuntos Jurídicos que corresponde conceder la Aprobación del Proyecto de Obra Provisoriamente, hasta tanto se concrete la culminación de la construcción, posterior verificación final por parte de los bomberos voluntarios y de la Dirección de Obras Particulares.

Que, la Ley N° 3966/2010 "Orgánica Municipal" establece que es facultad del Intendente Municipal dictar resoluciones.

Por tanto, **EL INTENDENTE MUNICIPAL DE LA CIUDAD DE KARAPA'I**, en uso de sus atribuciones legales:

RESUELVE

Art. 1° CONCEDER el Permiso Municipal y aprobar los planos y planillas de la construcción de una sala educación inicial Escuela Básica 14 de mayo N°4000 y empedrado en calle pública (Karapai Palacete), Empedrado en calle pública de Karapai. ", a ser ejecutado por la Gobernación de Amambay, de acuerdo a la presentación realizada.

Art. 2° COMUNICAR a quienes corresponda y cumplido archivar.




Lic. Berta Antonia Saenger Verdun
Secretaría General




Ezequiel Ayala Rodriguez
Intendente Municipal



GOBIERNO DEL XIII DEPARTAMENTO DE MANABÍ
Adm. Abop. Juan Sifuentes Ayrota Pantoja
"Igualdad, Bienestar y Desarrollo"



PLANILLA DE COMPUTO METRICO Y PRESUPUESTO

OBRA: CONSTRUCCION DE PAVIMENTO TIPO EMPEDRADO.
UBICACIÓN: CALLE PUBLICA - DISTRITO DE KARAPAI
PROPIETARIO : Calle Publica (KARAPAI PALACE)
SUP. A CONSTRUIR: 2.352,84 m²
Precio por m² :

COMPUTO METRICO Y PRESUPUESTO

Item	Descripción del Bien	Unidad de Medida	Cantidad	Precio unitario (IVA incluido)	Precio total
1	Replanteo y Marcación	Metros cuadrados	2.353	-	-
2	Preparación de caja y perfilado de terreno	Metros cuadrados	2.353	-	-
3	Cordones de H ^o pre-fabricado 10x30x80	Metro lineal	588	-	-
4	Reforzo de cordones c/ tierra apizonada	Metros cúbicos	65	-	-
5	Releño y compactación	Metros cúbicos	33	-	-
6	Colchon de arena	Metros cúbicos	392	-	-
7	Empedrado (piedra tipo basalto)	Metros cuadrados	2.353	-	-
8	Anisado con medios mecanicos	Metros cuadrados	2.353	-	-
9	moviento de suelo	Metros cúbicos	118	-	-
10	Cantel de Obra 2mx1m	Unidad	2	-	-
11	Limpieza final	Metros cuadrados	2.353	-	-
TOTAL				-	-

ING. RAUL ANTONIO CASTAÑO
Dpto. de Obras
Ing. Raul Antonio Castaño
Reg. N° 1423
Secretaría de Obras Públicas
Gobernación de Manabí





PUNTO 1

PUNTO 2

GEORREFERENCIAS - LOCALIZACIÓN
PUNTO 1=(23°35'42"S 55°59'10"W)
PUNTO 2=(23°35'42"S 55°58'58"W)



PLANTA UBICACIÓN

GOBERNACIÓN DEL XIII° DEPARTAMENTO DE AMAMAMBAY

PROYECTO: CONSTRUCCIÓN DE EMPEDRADO


Ing. Paul Antonio Camacho
 Secretario de Obras/ Profesional

NOMBRE DE PLANO:
 Planta de Localización y Ubicación
ESCALA
 1/2000

UBICACIÓN:
 Distrito de hatzepej

ENERO DEL
 2024

1

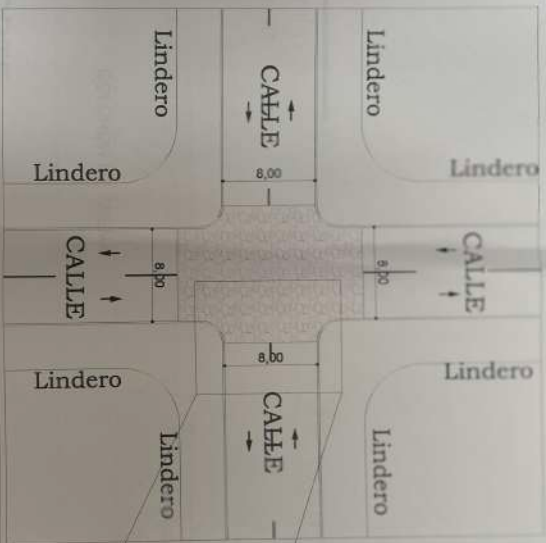

PLANTA ACOTADA

GOBERNACIÓN DEL XIII° DEPARTAMENTO DE AMAMBAY

PROYECTO: CONSTRUCCION DE EMPEDRADO

NOMBRE DE PLANO:

Planta Acotada boca calle
ESCALA 1/100

UBICACION:

Districto de Karapal

ENERO
DEL 2024

LAMINA

Ing. Raul Antonio Castalupi
Secretario de Obras / Previsional




CORTE TÍPICO

pendiente lateral 3 %

Diferencia con eje: -10cm

Cota de empedrado

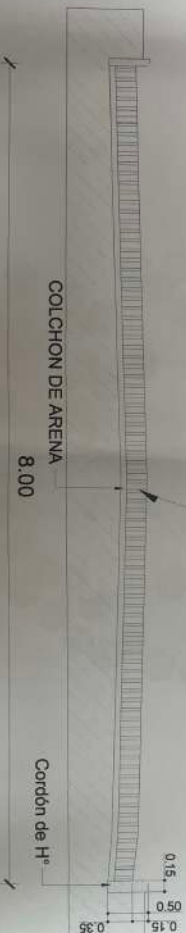

CORTE

GOBERNACIÓN DEL XIII° DEPARTAMENTO DE AMAMAMBAY

PROYECTO: CONSTRUCCION DE EMPEDRADO

NOMBRE DE PLANO:

CORTE
ESCALA

S/E

UBICACIÓN:

Districto de Karapal

ENERO
DEL 2024

LAMINA:

3

Ing. Raul Antonio Cantaluppi
Secretario de Obras/ Profesional





GOBERNACIÓN VIII DEPARTAMENTO DE AREQUIPA
Hon. Abog. Juan Antonio Acosta Acosta
"Verdad, Justicia y Desarrollo"



PLANILLA DE COMPUTO METRICO Y PRESUPUESTO

OBRA: CONSTRUCCION DE PAVIMENTO TIPO EMPEDRADO.
UBICACIÓN: CALLE PUBLICA - DISTRITO DE KARAPAI
PROPIETARIO : Calle Publica (KARAPAI)
SUP. A CONSTRUIR: 2914.56

COMPUTO METRICO Y PRESUPUESTO m2 Precio por m2 :

Item	Descripción del Bien	Unidad de Medida	Cantidad	Precio unitario (IVA incluido)	Precio total
1	Replanteo y Marcación	Metros cuadrados	2915	-	-
2	Preparación de caja y perfilado de terreno	Metros cuadrados	2915	-	-
3	Cordones de H° pre-fabricado 10x30x80	Metro lineal	729	-	-
4	Refruerzo de cordones c/ tierra apisonada	Metros cúbicos	81	-	-
5	Refruerzo y compactación	Metros cúbicos	41	-	-
6	Colección de arena	Metros cúbicos	486	-	-
7	Empedrado (gritina tipo basalto)	Metros cuadrados	2915	-	-
8	Apisonado con medios mecánicos	Metros cuadrados	2915	-	-
9	Movimiento de suelo	Metros cúbicos	146	-	-
10	Cercel de Obra 2mx1m	Unidad	2	-	-
11	Limpieza final	Metros cuadrados	2.915	-	-
TOTAL				-	-

Ing. **JOSE RAUL ANTONIO ACOSTA ACOSTA**
Reg. Dpto. de Obra
Secretaría de Obra
Gobernación de Arequipa



PUNTO 1


PUNTO 2



GEORREFERENCIAS - LOCALIZACIÓN
PUNTO 1 = (23°35'49" S 55°59'22" W)
PUNTO 2 = (23°35'49" S 55°59'11" W)



PLANTA URBANICA

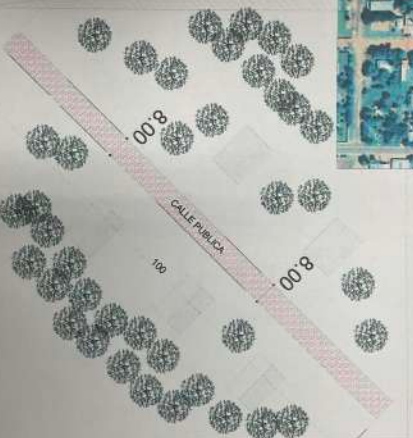

ANCHO DE CALLES 8M
DIST. EN KM: 0,35KM
DIST. EN ML: 351,04ML
AREA: 2.914,56M2

GOBERNACIÓN DEL XIII° DEPARTAMENTO DE AMAMAMBAY

PROYECTO: CONSTRUCCIÓN DE EMPEDRADO

NOMBRE DE PLANO:

Planta de localización y Ubicación
ESCALA 1/2000

UBICACIÓN:

Distrito de kerapei

ENERO DEL

2024

LAMINA

Esquema de la obra

1

Ing. Raúl Antonio Cantalutti
Secretario de Obras / Profesional



PLANTA ACOTADA

GOBERNACIÓN DEL XIII° DEPARTAMENTO DE AMATAMBAY

PROYECTO: CONSTRUCCIÓN DE EMPEDRADO

NOMBRE DE PLANO:


Planta Acotada boca calle
ESCALA 1/100

UBICACIÓN:

Distrito de Karapal

ENERO
DEL 2024

LAMINADO

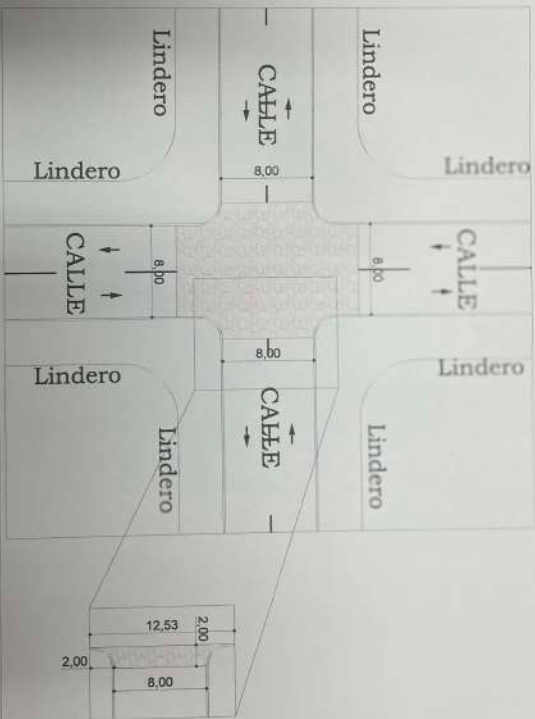

CORTE TÍPICO

pendiente lateral 3 %

Diferencia con eje: -10cm

Cota de empedrado



CORTE

GOBERNACIÓN DEL XII° DEPARTAMENTO DE AMAMAMBAY

PROYECTO: CONSTRUCCIÓN DE EMPEDRADO

NOMBRE DE PLANO:

CORTE

ESCALA

S/E

UBICACIÓN:

Districto de Karapal

ENERO

DEL 2024

LAMIRTA

3



Ing. Raúl Antonio Castelluzzi
Secretaría de Obras Públicas