




San Lorenzo  
del Campo Grande

UNIDAD EJECUTORA DE PROYECTOS

PROYECTO

CENTRO DE ATENCIÓN DE PRIMERA RESPUESTA "MIA ROGA"

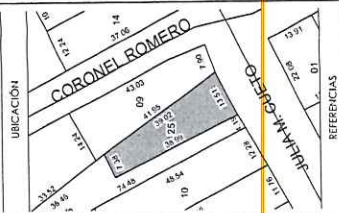

REFERENCIAS

Altura

Altura

Altura

Altura

Altura

IDENTIFICACIÓN

SLO|DEM 1.1

CONTENIDO


PLANO DE DEMOLICIÓN PB 1\_200

ARCHIVO DWG

SLO\_CA.MIA ROGA\_DEMOLICIÓN

REVISIÓN

10/03/2024

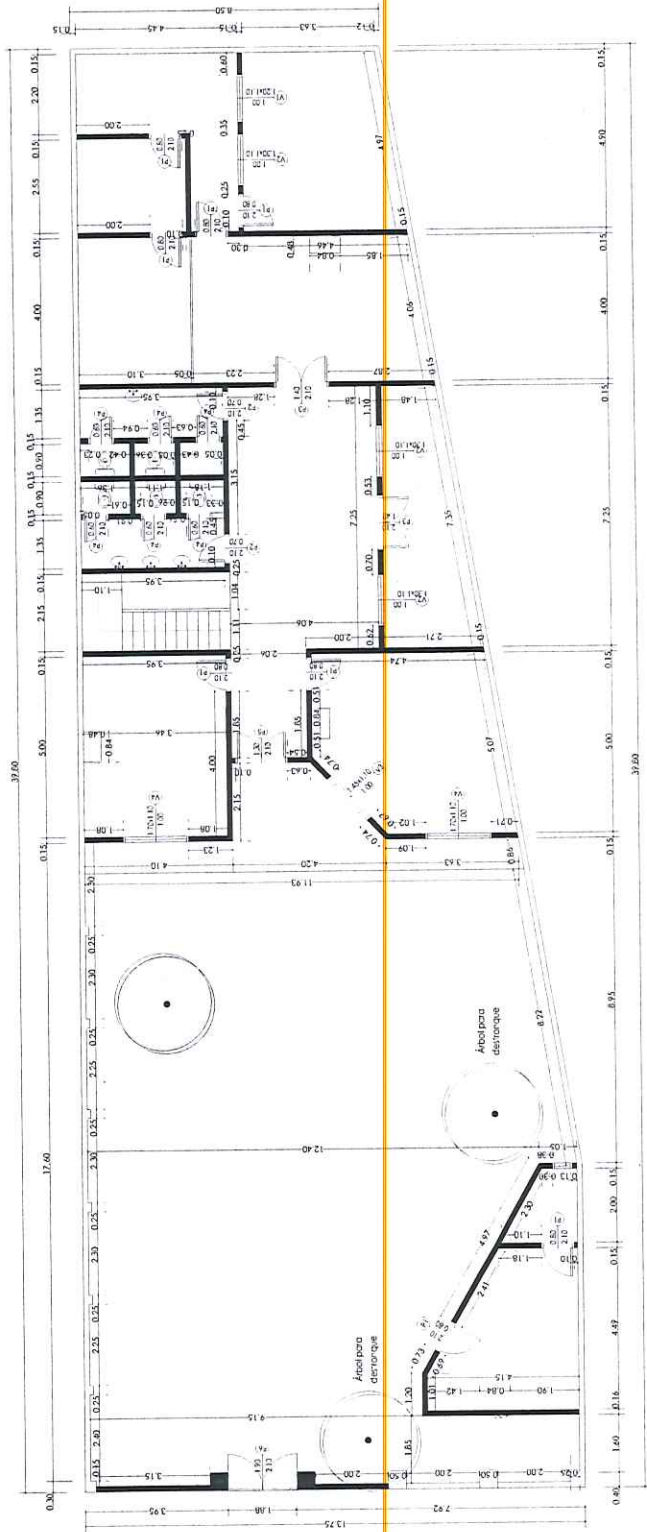

DEMOLICIÓN PLANTA BAJA


ESCALA 1\_200

Arq. Rossana Gómez de la Fuente  
Coordinadora de la Unidad  
Ejecutora de Proyectos




San Lorenzo  
del Campo Grande

UNIDAD EJECUTORA DE PROYECTOS  
PROYECTO  
CENTRO DE ATENCIÓN DE PRIMERA RESPUESTA "MITA ROGA"

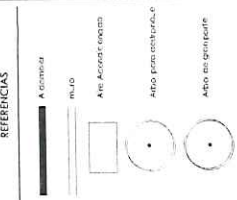


IDENTIFICACIÓN	
SLO DEM 1.2	
CONTENIDO	ESCALA
PLANO DE DEMOLICIÓN P1	1:200
ARCHIVO DWG	
SLO_CA MITA ROGA DEMOLICION	
REVISION	10/05/2024

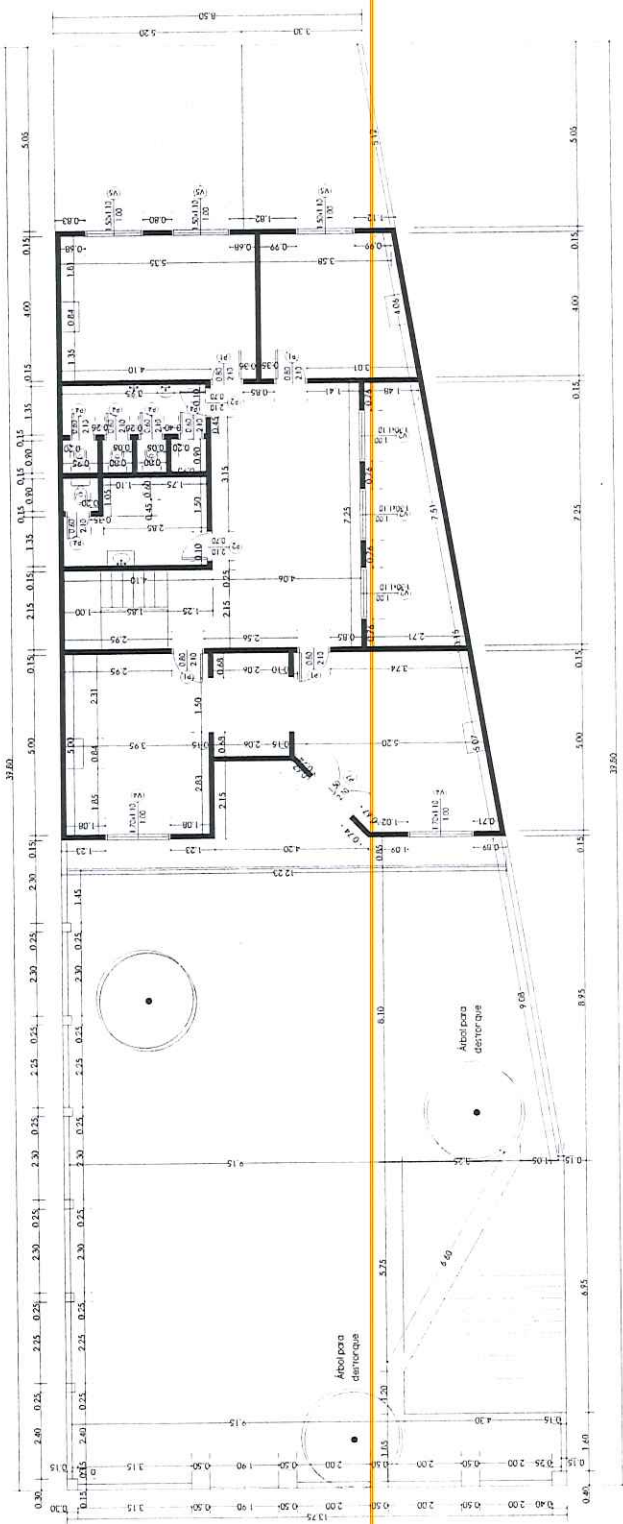

DEMOLICIÓN PRIMER PISO  
ESCALA 1:200

Arq. Rosanna Gómez de la Fuente  
Coordinadora de la Unidad  
Ejecutora de Proyectos

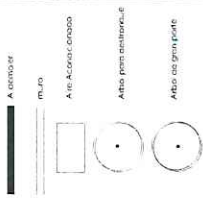

IDENTIFICACIÓN

SLO|DEM 1.3

CONTENIDO	ESCALA
-----------	--------

PLANO DE MOVILIZACIÓN I\_200


ARCHIVO DWG

SLO\_C.A.MITA ROGA DEMOLICION

REVISION

10/05/2024

0003

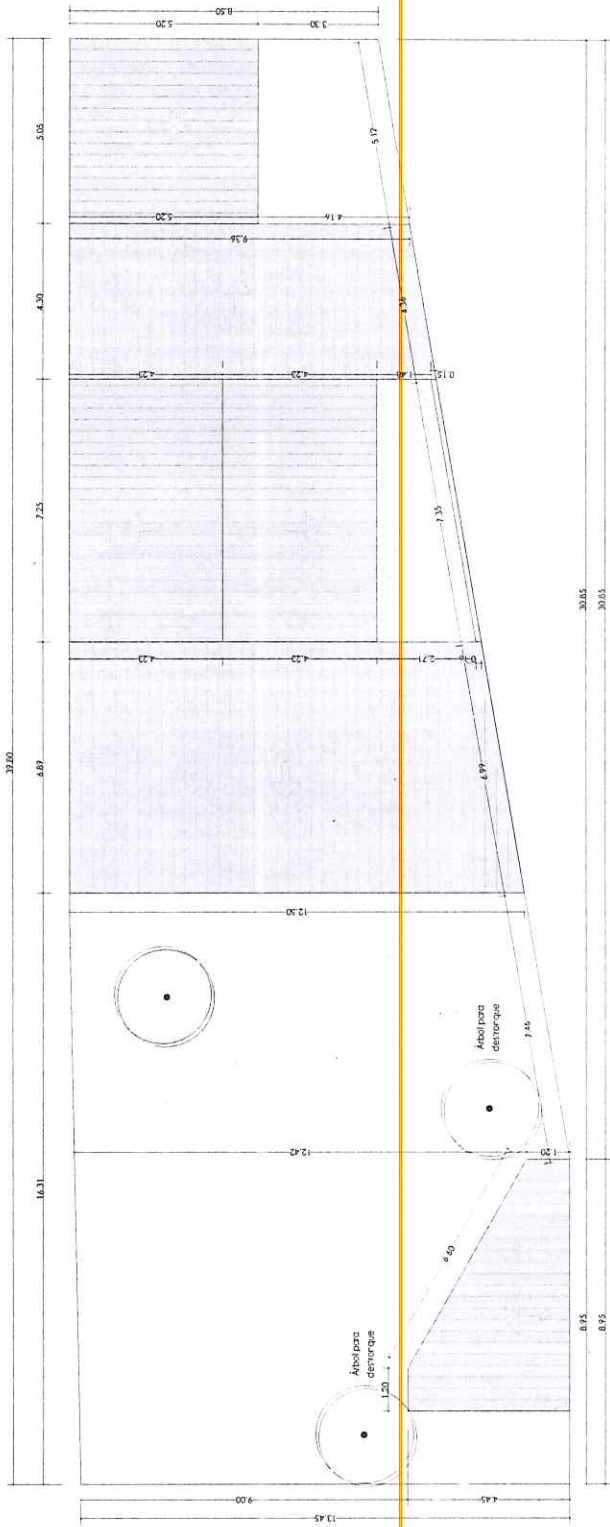

DEMOLICIÓN PLANTA DE TECHO  
ESCALA 1\_200

**Arq. Rossana Gómez de la Fuente**  
**Coordinadora de la Unidad**  
**Ejecutora de Proyectos**