




FUNDACIONES
 ESCALA

PROYECTO: CAMPO SANTO MUNICIPAL	
FUND: FUNDACIONES Y UBICACION	
PROYECTISTA: DEPARTAMENTO DE OBRAS Y SERVICIOS	LAYMINA: A-2
RESPONSABLE: ING. CARLOS AYALA LUJAN REG PROF MOPC. S.179	
UBICACIÓN: NUCLEO I - FINCA Nº 154	
ESCALA: 1:50	Fecha: 15-07-2024
	Aprobación: <small>Fecha</small>


 Ing. Carlos Ayala Lujan
 Obras y Servicios
 Municipalidad de Ayolas



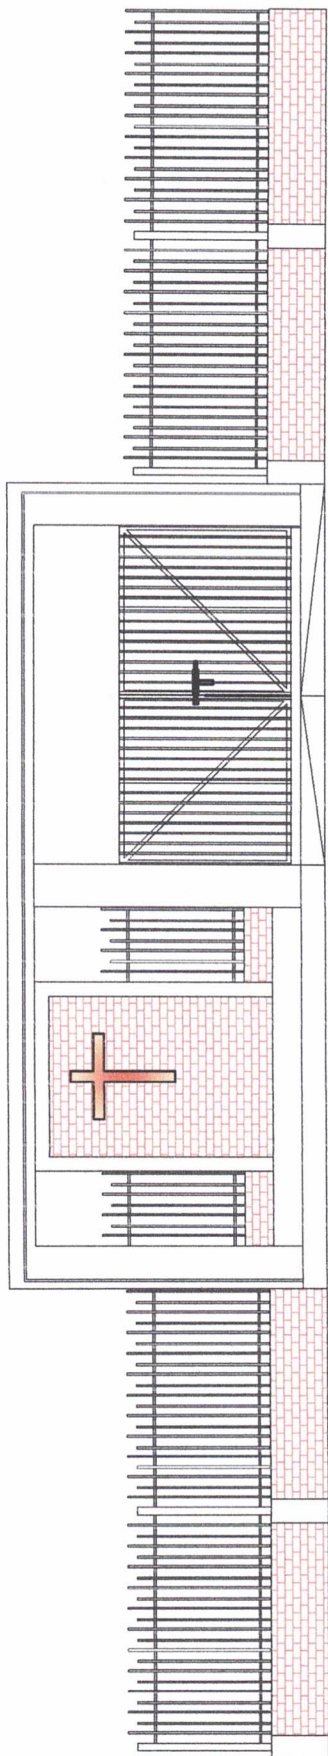

FACHADA PRINCIPAL


ESCALA 1:50

PROYECTO: CAMPO SANTO MUNICIPAL	
PLANO: FACHADA PRINCIPAL	
PROYECTISTA: DEPARTAMENTO DE OBRAS Y SERVICIOS	
RESPONSABLE: ING. CARLOS AYALA LUJAN	REG PROF MOTC: S.179
UBICACIÓN: NUCLEO I - FINCA Nº 154	
ESCALA: 1:50	Fecha: 15-07-2024
	Revisión:




LAMINA:

A-1

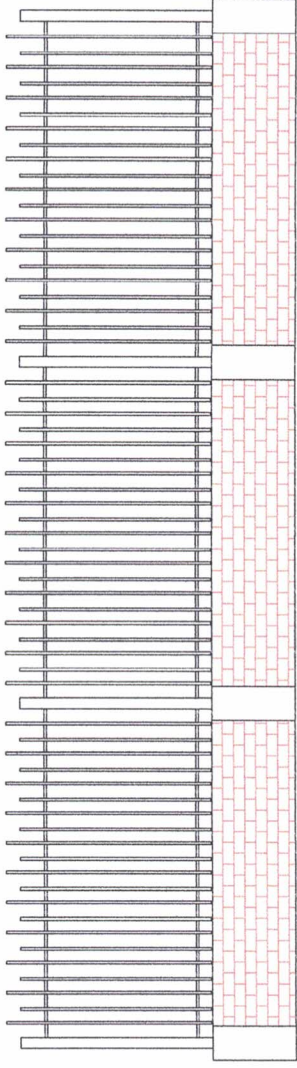


DETALLE DE MURALLA

ESCALA 1:50

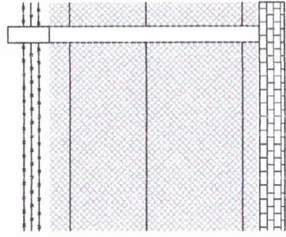

DETALLE DE CERCADO

ESCALA 1:25

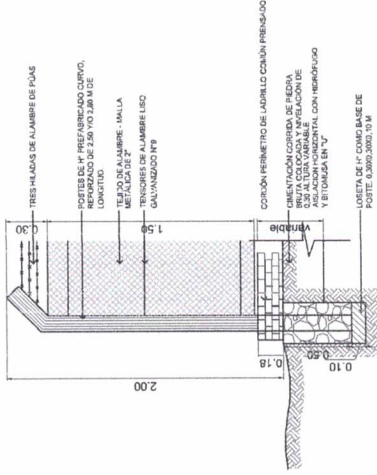


Ing. Carlos Ayala Lujan
 Obras y Servicios
 Municipalidad de Ayolas

PROYECTO: CAMPO SANTO MUNICIPAL	
PLANO: DETALLE CONSTRUCTIVO - CERCADO PERIMETRAL	LAMINA: A-4
PROYECTISTA: DEPARTAMENTO DE OBRAS Y SERVICIOS	RESPONSABLE: ING. CARLOS AYALA LUJAN REG. PROF. MOPC: S.179
UBICACION: NUCLEO I - FINCA N° 154	ESCALA: 1:50
Fecha: 15-07-2024	Version: Aprobacion:

LICITACION DE MENOR CUANTIA NACIONAL 02/2024 "CONSTRUCCIÓN CERCO PERIMETRAL Y PORTICO DE ACCESO CEMENTERIO MUNICIPAL"

OBRA: GRUPO 01 - MURALLA PERIMETRAL Y ENREJADO					
Ítem	Código de catalogo	Descripción del Bien	Unidad de Medida	Cantidad	Precio Unitario IVA INC,
1	72131601-002	Replanteo y marcación	Unidades Medidas Global	1,00	
2	72131601-004	Excavación (para fundación).	Metros cúbicos	10,24	
3	72131601-005	Cimiento de piedra bruta colocada 0,30 x 0,45 de profundidad	Metros cúbicos	14,50	
4	72131601-004	Zapata de Hormigón Armado.-	Metros cúbicos	6,35	
5	72131601-005	Pilar de H°A°	Metros cúbicos	1,40	
6	72131601-005	Mampostería visto de ladrillos visto prensado laminado de 0,15 (altura 0,80 m).-	Metros cuadrados	63,15	
7	72131601-006	Envarillado 2Ø8 por hilada.-	Metro lineal	78,96	
8	72131601-008	Revoque de pilares.-	Metros cuadrados	11,20	
9	72131601-008	Pintura al látex de pilares color a elegir.-	Metros cuadrados	11,20	
10	72131601-008	Tratamiento de ladrillos a la vista (resina acrílica).-	Metros cuadrados	158,00	
11	72131601-007	Reja de caño vertical de 10x10cm y marco de caños de 2,5x2,5cm. Altura 1,20m	Metros cuadrados	110,54	
12	72131601-002	Provisión y colocación de un portón marco de caño galvanizado de doble hoja con tejido de alambre romboidal según EETT	Unidad	2,00	
13	72131601-003	Provisión y colocación de un portón metálico tipo rejas, con cerraduras y tranca del mismo material de 3,60 metros de ancho x 2,00	Unidad	1,00	
14	72131601-013	Limpieza final.	Unidad Medida Global	1,00	

OBRA: GRUPO 02 - PÓRTICO DE ACCESO PRINCIPAL					
Ítem	Código de catalogo	Descripción del Bien	Unidad de Medida	Cantidad	Precio Unitario IVA INC,
1	72101510-002	Instalación de agua	Unidad Medida Global	1,00	
2	72131601-002	Replanteo	Metros cuadrados	48,25	
3	72103004-001	Excavación para cimentaciones	Metros cuadrados	4,72	
4	72131601-005	Excavación y carga de cimiento con PBC	Metros cúbicos	1,63	
5	72131601-004	Encadenado inferior de hormigón armado	Metros cúbicos	0,46	
6	72131601-004	Estructura de Huao tipo zapata, incluye excavación	Metros cúbicos	1,76	
7	72131601-004	Columna de hormigón armado	Metros cúbicos	1,82	
8	72131601-004	Relleno, nivelación y compactación	Metros cúbicos	4,15	
9	72131601-005	Aislación asfáltica de muros de 0,30 horizontal	Metros cuadrados	1,74	
10	72131601-005	Manspoteria de ladrillo común como revestimiento de columna de hormigón	Metros cuadrados	24,00	




Ing. Luis Carlos Riveros Jefe Obras y Servicios
Municipalidad de Ayolas

Ramón David Vega Casco Director UOC
Municipalidad de Ayolas

LICITACION DE MENOR CUANTIA NACIONAL 02/2024 "CONSTRUCCIÓN CERCO PERIMETRAL Y PORTICO DE ACCESO CEMENTERIO MUNICIPAL"

11	72131601-005	Nivelación de 0,30 para contrapiso de acceso	Metros cuadrados	4,50	
12	72131601-004	Losa de hormigón armado apoyados sobre muros	Metros cuadrados	1,03	
13	72131601-005	Manspoteria de ladrillo laminado una cara a la vista	Metros cuadrados	5,25	
14	72101703-005	Construcción de cantero con mampostería de ladrillo común revocado incluye trabajo de jardinería	Unidad Medida Global	1,00	
15	72131601-008	Revoques de paredes exterior a una capa	Metros cuadrados	23,00	
16	72131601-008	Siliconado de mampostería vista	Metros cuadrados	4,26	
17	72131601-012	Pintura de pilar y borde de losa	Unidad Medida Global	5,25	
18	72131601-009	Contrapiso de Ho de cascotes 10 cms.	Metros cuadrados	89,44	
19	72131601-009	Piso de baldosones de hormigón 40x40 rendijas 1cm	Metros cuadrados	89,44	
20	72131601-010	Cruz metálica en alto relieve, artísticamente trabajado con luz difusas led	Unidad Medida Global	1,00	
21	72131601-002	Catafalco mortuorio de mampostería renovado y revestido de 0,60 x 0,50 x 2,00	Unidad Medida Global	1,00	
22	72131601-009	Monolito de H°A° con revestimiento de granito para cruz mayor según EETT	Unidad Medida Global	1,00	
23	72131601-004	Aislación de losa de hormigón armado borde de mampostería, gárgolas, alisada d regularización 1:3 con piedra VI mas hidrófugos.	Metros cuadrados	10,26	
24	72131601-001	Sport de embutir techo de de 1x26w 4100k° LED	Unidad	6,00	
25	72131601-001	Instalaciones eléctricas, 4 artefactos de adosar, un toma, acometida monofásica, medidor dentro de la mampostería.	Unidad Medida Global	1,00	
26	72131601-013	Limpieza final de obra	Unidad Medida Global	1,00	

GRUPO 03 - CERCADO PERIMETRAL DE POSTE DE HORMIGÓN Y TEJIDO DE ALAMBRE TIPO ROMBOIDAL

OBRA:

Ítem	Código de catalogo	Descripción del Bien	Unidad de Medida	Cantidad	Precio Unitario IVA INC,
1	72131601-002	Trabajo preliminares	Unidades Medidas Global	1,00	
2	72131601-002	Replanteo y marcación	Unidades Medidas Global	1,00	
3	72131601-002	Cartel de obra de (1,5x2,00) con soporte metálico, libro de obra y placa conmemorativa de granito grabado	Unidad Medida Global	1,00	
4	72131601-002	Cimiento de piedra bruta colocada 0,30 x 0,45 de profundidad	Metros cúbicos	42,70	
5	72131601-005	Manspoteria de ladrillo común prensado altura 0,18 metros	Metros cuadrados	53,10	
6	72131601-004	Construcción de Alambrado Perimetral con postes rectos H°A° según EETT	Metro lineal	271,00	
7	72131601-004	Hormigón armado	Metros cúbicos	0,80	
8	72131601-013	Limpieza final y retiro de escombros	Unidad Medida Global	1,00	



Ing. Luis Carlos Rivera
Jefe Obras y Servicios
Municipalidad de Ayolas

Ramón David Vega Casco
Director UOC
Municipalidad de Ayolas