

COLEGIO NACIONAL SAN ROQUE GONZÁLEZ DE SANTACRUZ
JEPOPYT

3.55

3.05

Technical drawing of a wall section. The drawing shows a cross-section of a wall with a brick pattern. A horizontal dimension line is drawn across the wall, labeled with the value 3.05. The wall is shown in a perspective view, with a vertical line on the left side indicating the edge of the wall. The drawing is oriented horizontally on the page.

PLANTA PORTICO
ESCALA 1/50

Technical drawing of a wall section. The drawing shows a cross-section of a wall with a foundation. The wall has a total height of 4.00m from the ground level (NIVEL DEL TERRENO) to the top of the wall. The wall is 0.40m thick at the base and 0.35m thick at the top. The foundation is 0.40m wide at the base and 0.65m wide at the top. The wall is labeled with dimensions: 0.50m, 0.35m, 0.40m, 0.65m, 0.44m, 0.30m, 0.10m, 0.40m. The wall is also labeled with levels: NIVEL DEL TERRENO, MURO DE ANCLAJE, and NIVEL DE 1.00m. The wall is also labeled with dimensions: 0.05m x 0.55m, 0.60m x 0.55m, and 0.60m x 0.55m. The wall is also labeled with dimensions: 0.50m, 0.35m, 0.40m, 0.65m, 0.44m, 0.30m, 0.10m, 0.40m.

[illegible]

1.13

1.1

0.40

0.20

Est 1

Núcleo de H''A''

membrana líquida

carpeta de nivelación

geotextil p/ refuerzo de aislación

revoque 1 capa con hidrófugo

varillas de 8 c/ 20 cms.

varillas de 6 c/ 20 cms.


Dado de $H^{\circ}A^{\circ}-65x65$ cm.
Pilar de mampostería
0.45 0.45
Núcleo de $H^{\circ}A^{\circ}$
0.20x0.20
Nivelación de 0.45x0.45

PILAR-PLANTA
ESCALA 1:25


BERNARDO ROBERTO MORRY S.
ARQUITECTO
REG. PROF. N° 1544
FUSC
TEL PROFESIONAL


PROPIETARIO

Cerco de Protección: 3 hiladas de alambre
 Cerco de Protección: Angulo de 1"x3/16" empotrado en pilar de H² A²
 cada 2,50mts.
 Pílar de H² A² 25x25 cm cada 2,50 mts

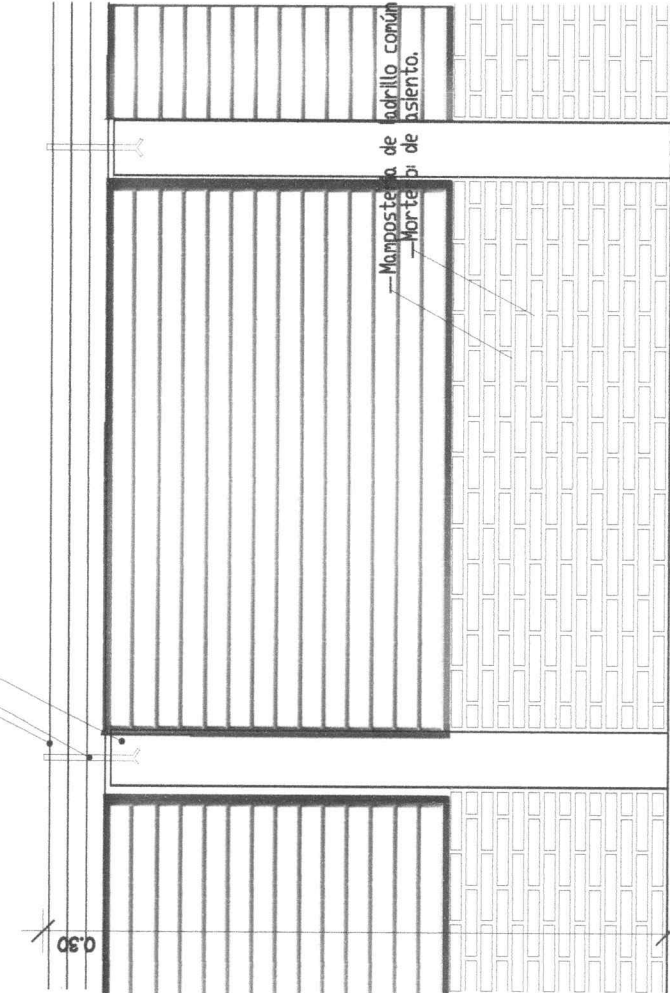

ALZADO PRINCIPAL
 ESC.....1/25

CORTE PRINCIPAL
 ESC.....1/25

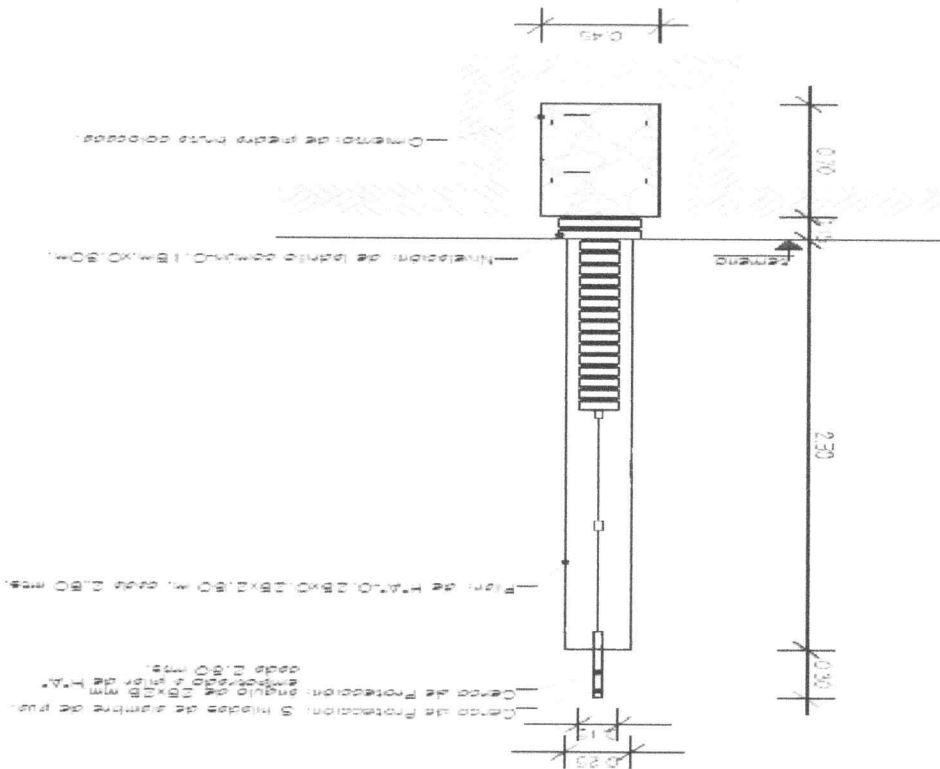

MINISTERIO DE EDUCACION Y CIENCIAS

PROYECTO FONACIDE: MUNICIPIO DOMINGO MARTINEZ DE IRALA


CERCADO PERIMETRAL Y MURALLA O15 CON VERJA METÁLICA

BERNARDO ROBERTO NORAY S.
 ARQUITECTO
 REG. PROF. N° 1544
 RUC: 1238929-3
 TEL.: 0981 - 466551

PROPIETARIO

PROFESIONAL

COLEGIO NACIONAL SAN ROQUE GONZÁLEZ DE SANTACRUZ

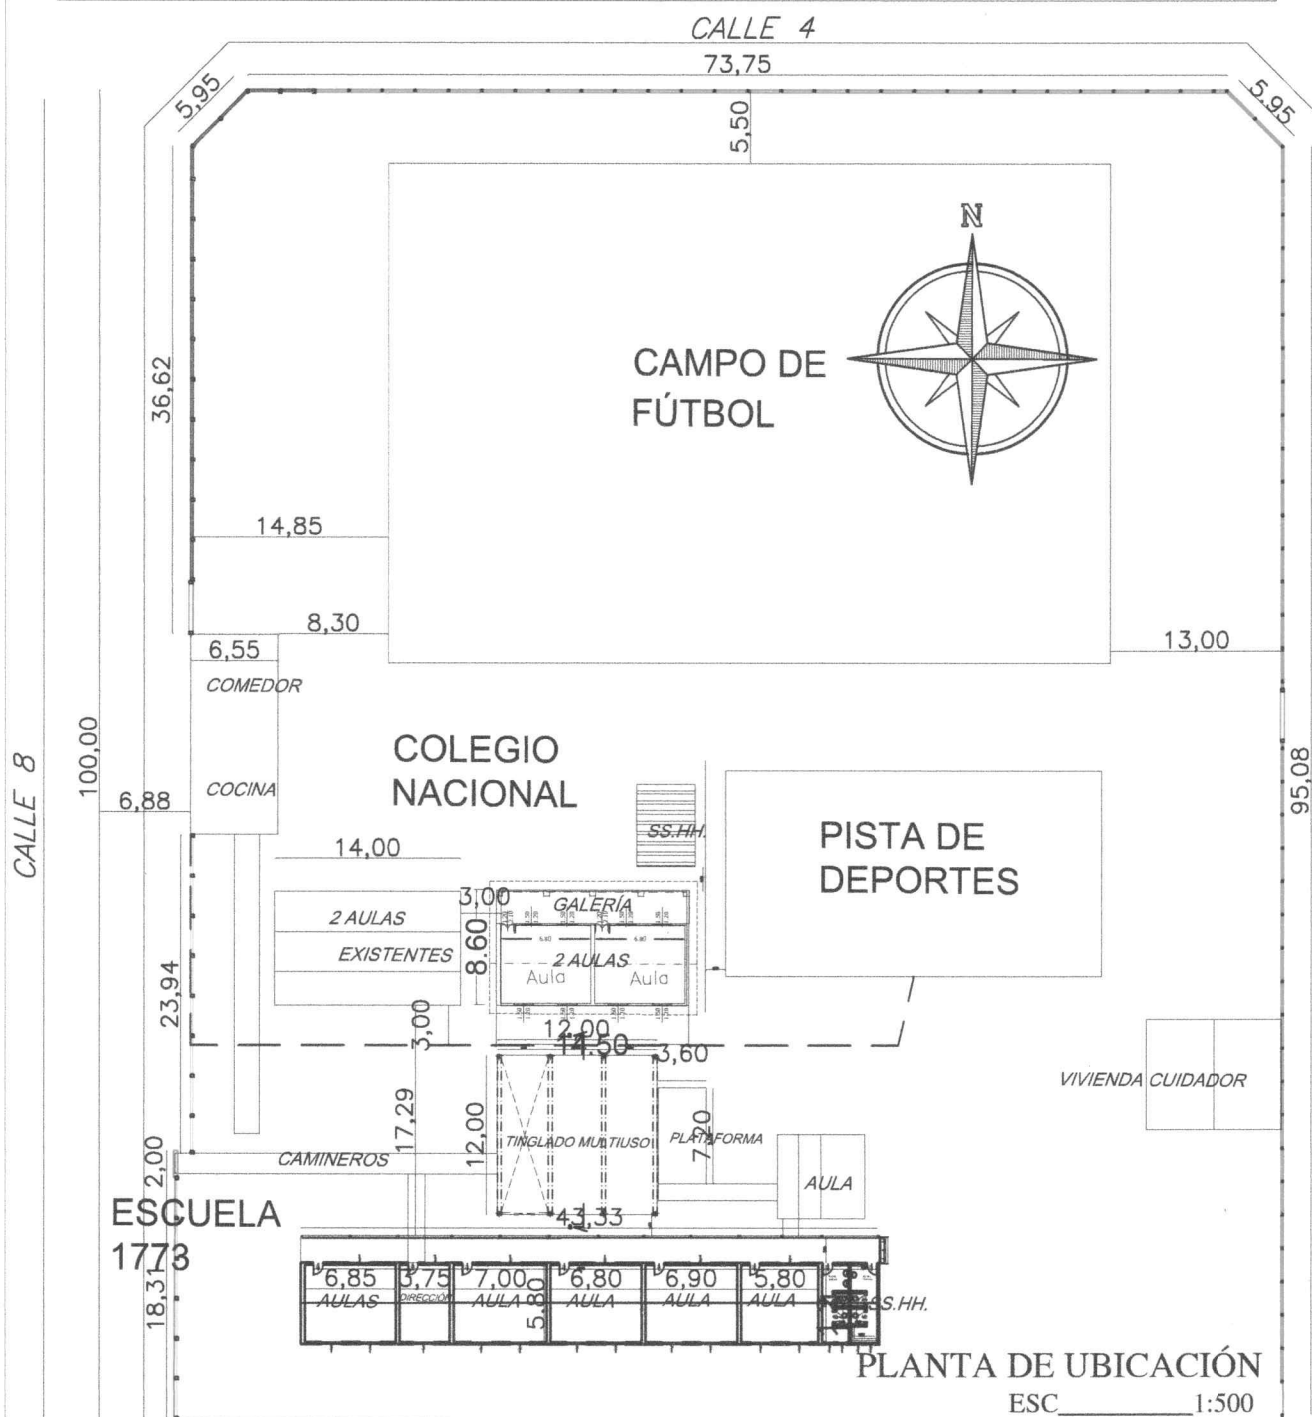

PROYECTO: CONSTRUCCIÓN DE CERCADO MURALLA Y VERJAS

UBICACION: COLEGIO NACIONAL SAN ROQUE GONZÁLEZ DE SANTACRUZ

PROPIETARIO: MEC

DOMICILIO: COLONIA JEPOPYHY CRUCE FERREIRA DISTRITO DE DOMINGO MARTINEZ DE IRALA

ADMINISTRACIÓN RECURSOS DEL FONACIDE: MUNICIPALIDAD DE DOMINGO MARTÍNEZ DE IRALA

PROFESIONAL: ARQ, BERNARDO ROBERTO MORAY SALDÍVAR REG. PROF. MOPC N°: 1544

SUPERFICIE TERRENO: 8.800 M2

A CONSTRUIR: 247,50 M2

BERNARDO ROBERTO MORAY S.
ARQUITECTO
REG. PROF. N° 1544
RUPROFESIONAB
TEL. 0381 - 462551

PROPIETARIO