




FACHADA FRONTAL
ESCALA 1/200

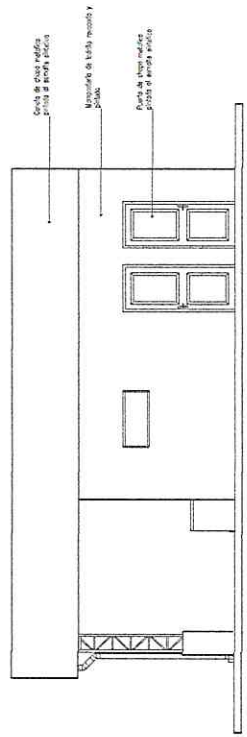


FACHADA LATERAL
ESCALA 1/200

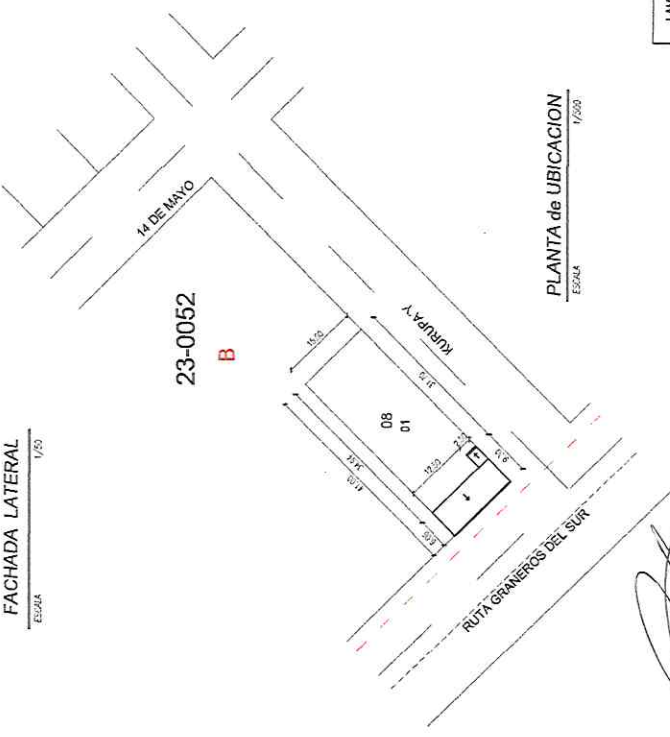


PLANTA de UBICACION
ESCALA 1/2000

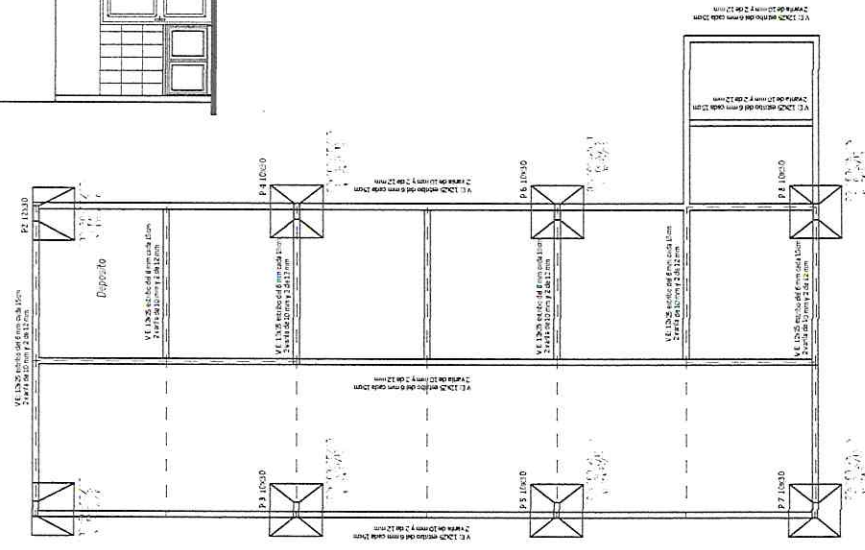


PLANTA CIMENTACION
ESCALA 1/50

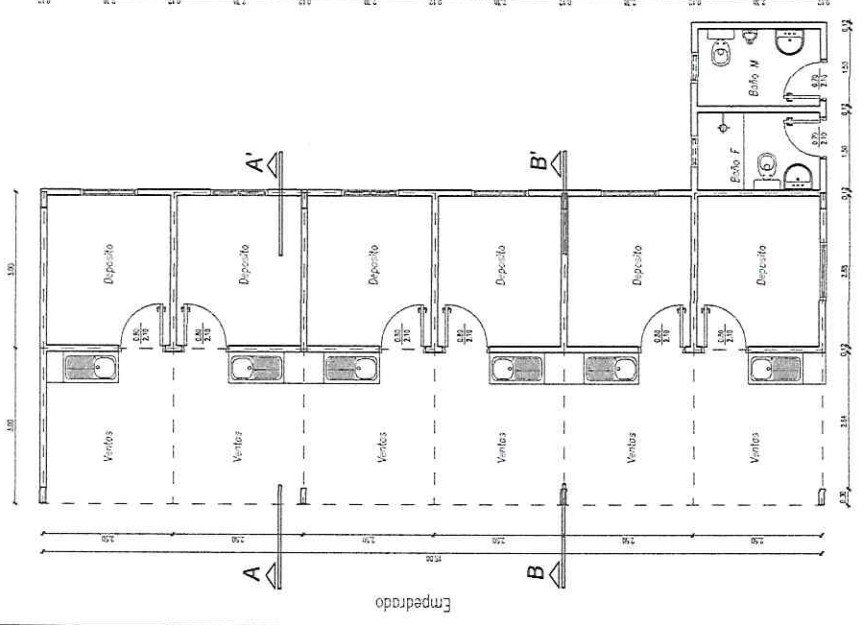

PLANTA ACOTADA
ESCALA 1/50

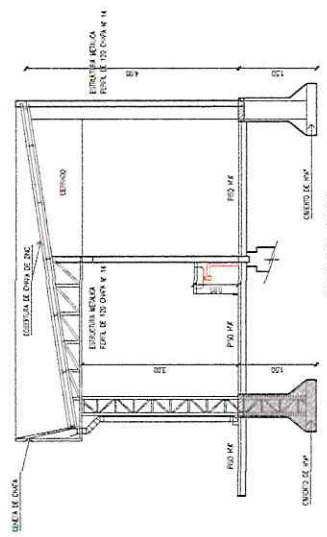

CORTE B-B'
ESCALA 1/50

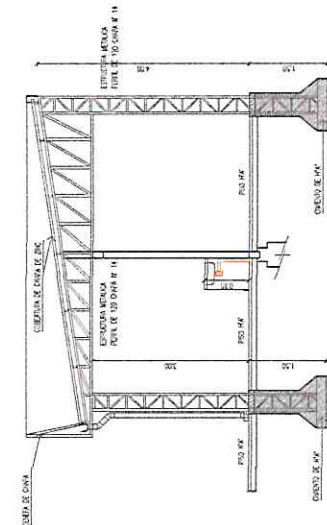


CORTE A-A'
ESCALA 1/50

CARLOS AQUINO
Arquitecto
Reg. Prof. N° 2648


LAMINA: **01**

DESA: Construcción de Local FERIA Municipal de La Paz	
PROYECTO MUNICIPALIDAD DE LA PAZ	
DIRECCION: RUTA GRANEROS DEL SUR - Y CALLE INDRIGASTY - LA PAZ CENTRO URBANO	
ESCALA	1:50
PLANO PLANTA ACOTADA	CORTE
PLANTA CIMENTACION	PLANTA de UBICACION
FACHADAS	
Fecha: 17-09-24	

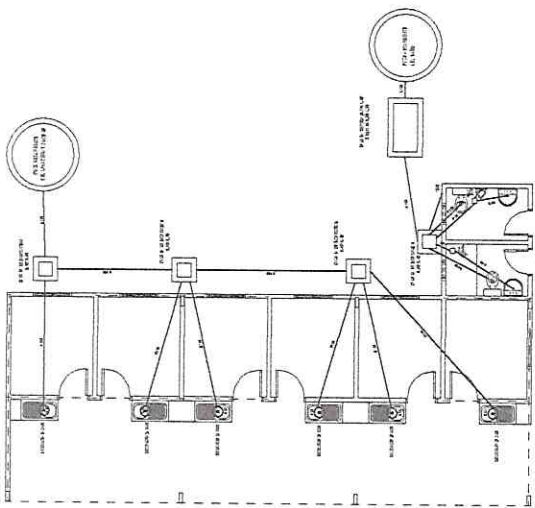


INST. DESAGUE CLOACAL ESCALA 1:75

- REFERENCIAS**
- Malla de acero # 4 (10x10)
 - Malla de acero # 6 (10x10)
 - △ Malla de acero # 8 (10x10)
 - ▽ Malla de acero # 10 (10x10)
 - ◇ Malla de acero # 12 (10x10)
 - ◇ Malla de acero # 14 (10x10)
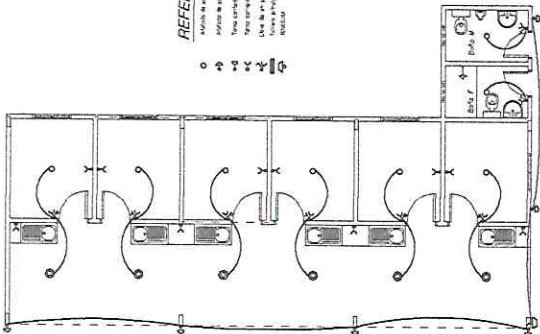


INSTALACION ELECTRICA

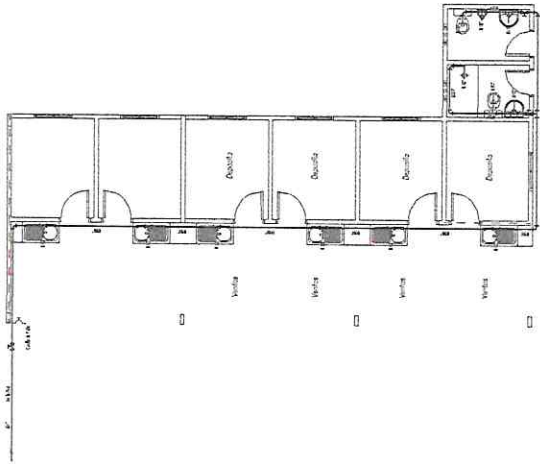

INST. DE AGUA ESCALA 1:75



PLANTA DE TECHO ESCALA 1:75

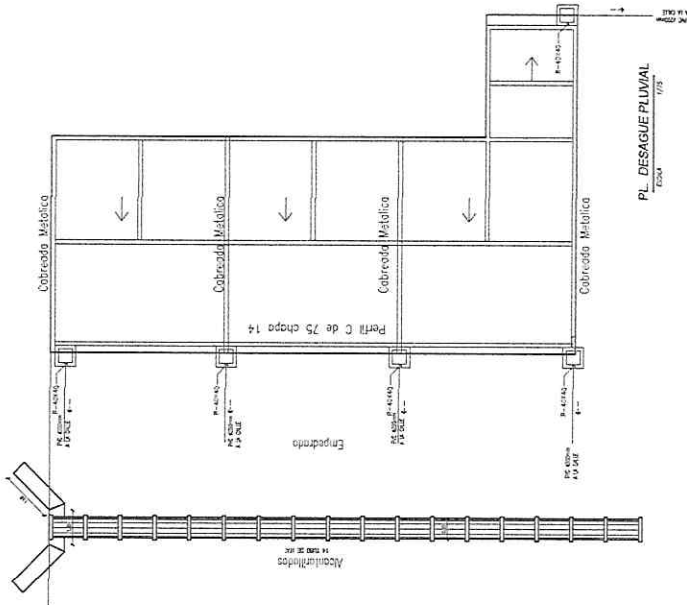

PL. DESAGUE PLUVIAL ESCALA 1:75

CARLOS AQUINO
Arquitecto
Reg. Prof. N.º 2643

LAMINA: **02**

OPFA. Construcción de Local Ferial Municipal de La Paz	
FEDEME (COMUNIDAD DE LA PAZ)	
DIRECCION GENERAL DE OBRAS Y CALLES URBANAS - LA PAZ CENTRO URBANO	
PLANO PLANTA, ACOTADA	CORTE
PLANTA EMERGENCIA	PLANTA DE UBICACION
PLANTA	FUNDACION
ESCALA	1:75
Fecha: 17-07-24	