



Capiatá
Por Buen Camino

Gobierno Municipal de la Ciudad de Capiatá
Dirección de Infraestructura Pública y Servicios
Periodo 2021-2026

CTA. CTE. CTRAL.
27 - 3122 - 01

COORDENADA U.T.M.
PUNTO : X: 452.269 Y: 7.188.268



ESCUELA BÁSICA N° 6557 "SAN SEBASTIAN" - COMPAÑIA 6° KENNEDY - BARRIO SAN SEBASTIAN

OBRA: CONSTRUCCIÓN DE SANITARIO SEXADO
TIPO 4,40x6,15m CON TECHO DE TEJAS

AÑO: 2025


Lámina N°
01

DIRECCIÓN DE INFRAESTRUCTURA
PÚBLICA Y SERVICIOS

ASUNTO: PLANTA DE UBICACIÓN

Escala
1/2255


Km 23 Ruta PY02 Mcal. Estigarribia e/ Mcal López-Teléfono 0228-634727

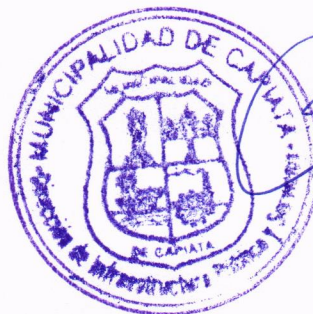

Arq. Joel F. Benítez C.
Director Inf. Pública y Servicios
Municipalidad de Capiatá


COORDENADAS U.T.M

X: 452.303 , Y: 7.188.263

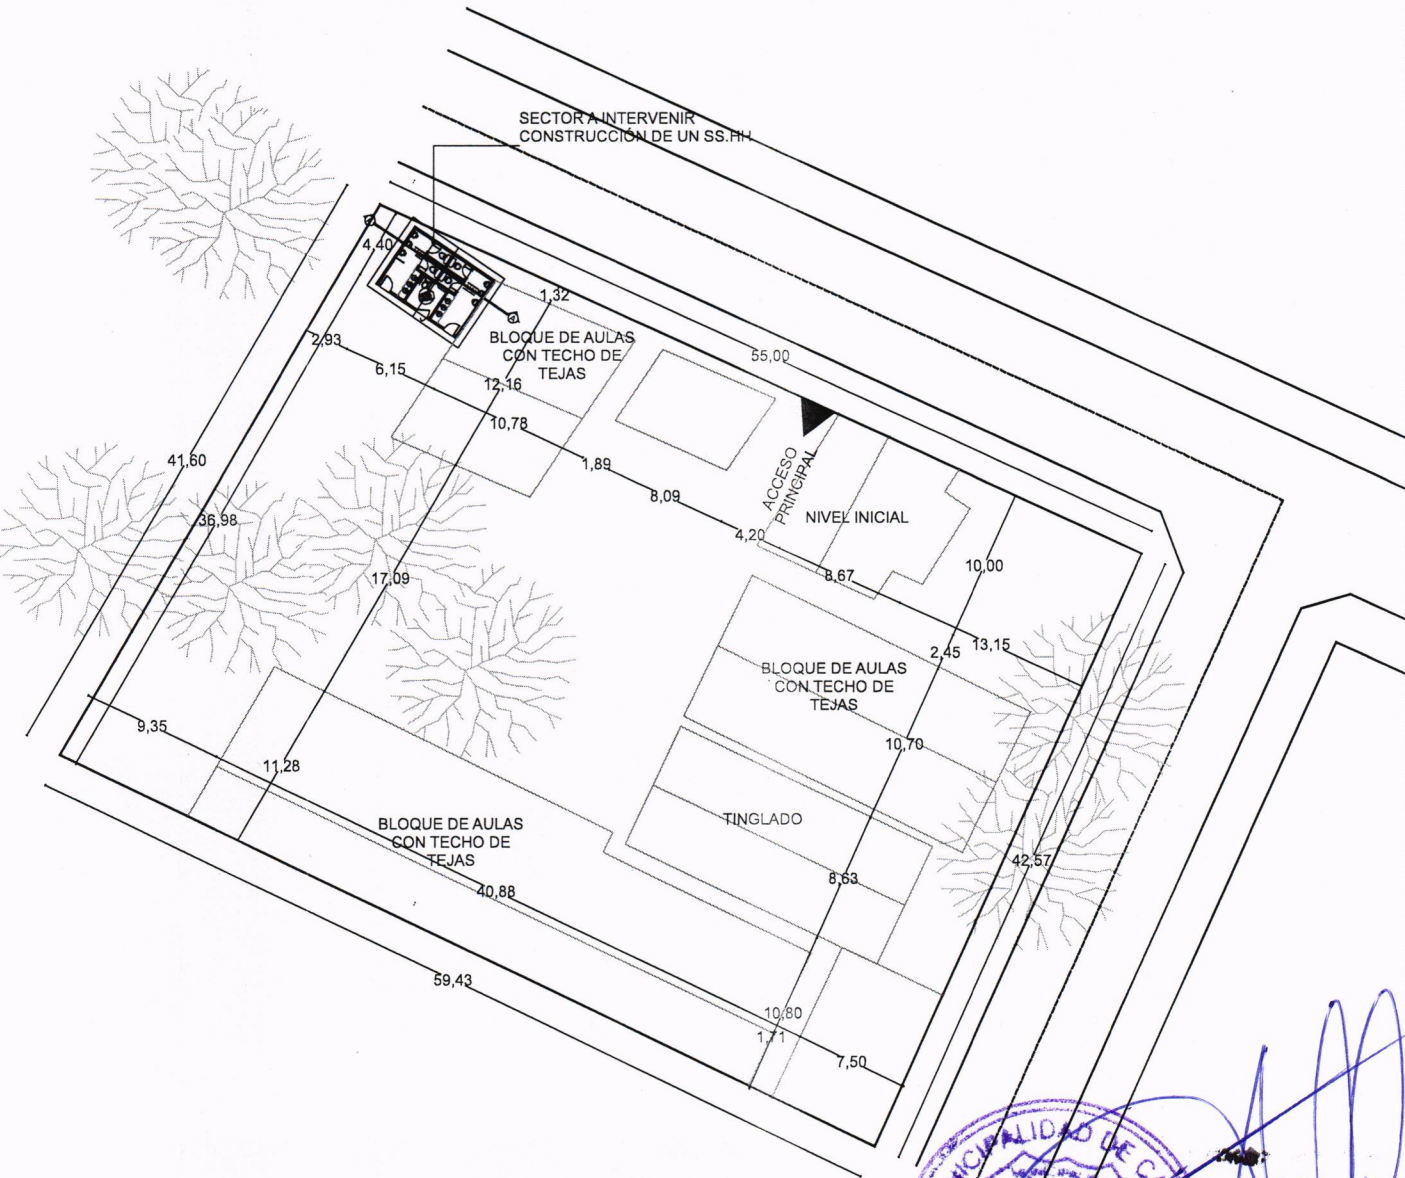


PLANTA DE IMPLANTACIÓN

ESC-----1/500

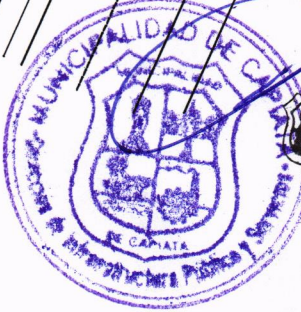

Arq. Joel F. Benítez C.
Director Inf. Pública y Servicios
Municipalidad de Capiatá

COMPAÑIA 6TA POSTA YBYCUA - ESCUELA BÁSICA N° 6557 SAN SEBASTIÁN - BARRIO SAN SEBASTIÁN		
OBRA: CONSTRUCCIÓN DE 1 SANITARIO SEXADO. TIPO 4,40m X 6,15m CON TECHO DE TEJAS.	AÑO: 2025	LAMINA N° 02
DIRECCIÓN DE INFRAESTRUCTURA PÚBLICA Y SERVICIOS		ESCALA 1/500
KM 23 RUTA PY 02 MCAL. ESTIGARRIBIA C/ MCAL LÓPEZ - TELÉFONO 0228-364727		

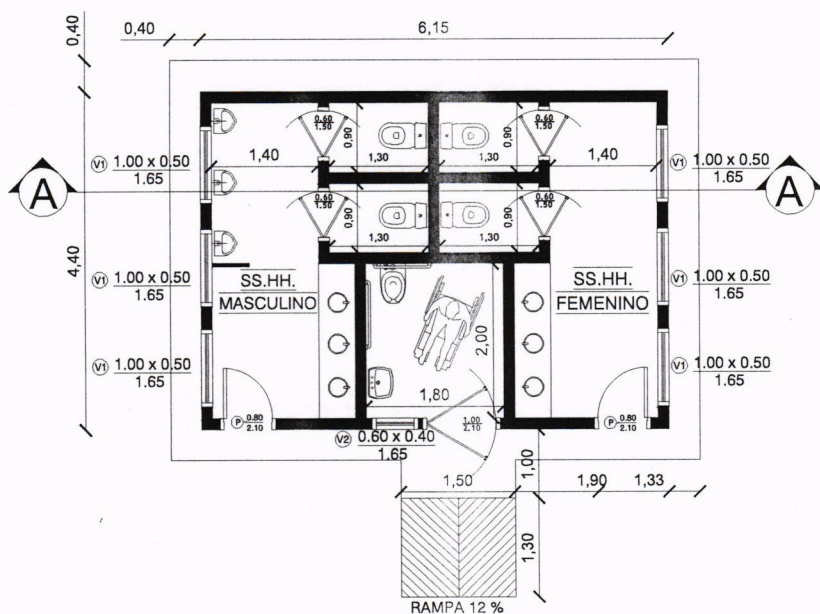

3 PLANTA BAJA ARQUITECTONICA

Escala: 1:100

S.S.H.H.

**ESCUELA BASICA N°6557 "SAN SEBASTIAN"-COMPAÑIA 6° KENNEDY
BARRIO SAN SEBASTIAN**

**OBRA: CONSTRUCCIÓN DE SANITARIO SEXADO
TIPO 4,40x6,15 CON TECHOS DE TEJAS**

AÑO: 2025

**Lámina N°
03**

**DIRECCIÓN DE INFRAESTRUCTURA PÚBLICA
Y SERVICIOS**


**ASUNTO:
PLANTA ARQUITECTÓNICA**

**Escala
1/100**

Km 23 Ruta PY02 Mcal. Estigarribia e/ Mcal López-Teléfono 0228-634727



Arq. Joel F. Benítez C.
Director Inf. Pública y Servicios
Municipalidad de Capiatá

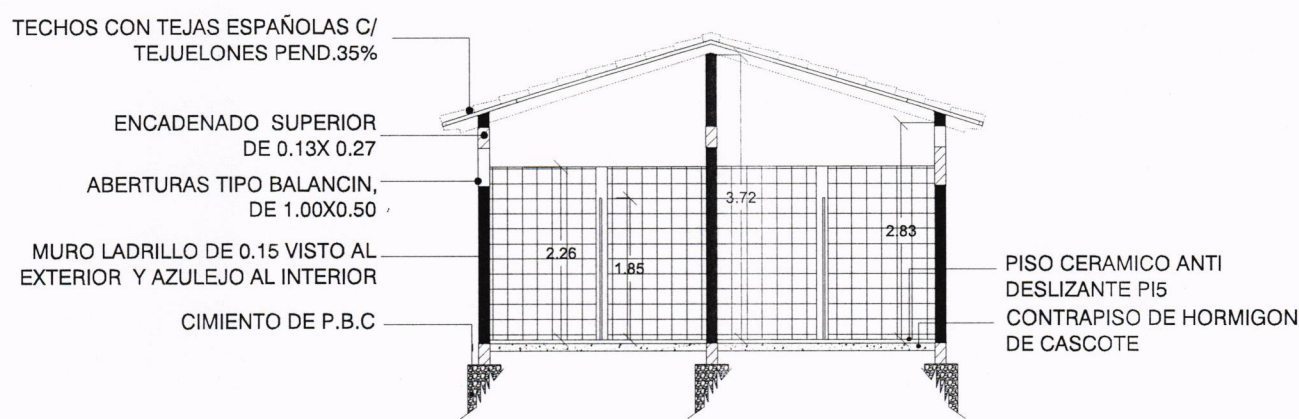


4 Corte A-A
Escala: 1:100


S.S.H.H.

**ESCUELA BASICA N°6557 "SAN SEBASTIAN"-COMPAÑIA 6° KENNEDY
BARRIO SAN SEBASTIAN**

OBRA: CONSTRUCCIÓN DE SANITARIO SEXADO TIPO 4,40x6,15 CON TECHOS DE TEJAS		AÑO: 2025	Lámina N° 04
DIRECCIÓN DE INFRAESTRUCTURA PÚBLICA Y SERVICIOS	ASUNTO: CORTE A-A'		Escala 1/100
Km 23 Ruta PY02 Mcal. Estigarribia e/ Mcal López-Teléfono 0228-634727			

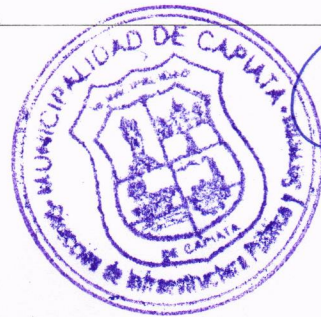

Arq. Joel F. Benítez C.
Director Inf. Pública y Servicios
Municipalidad de Capiatá

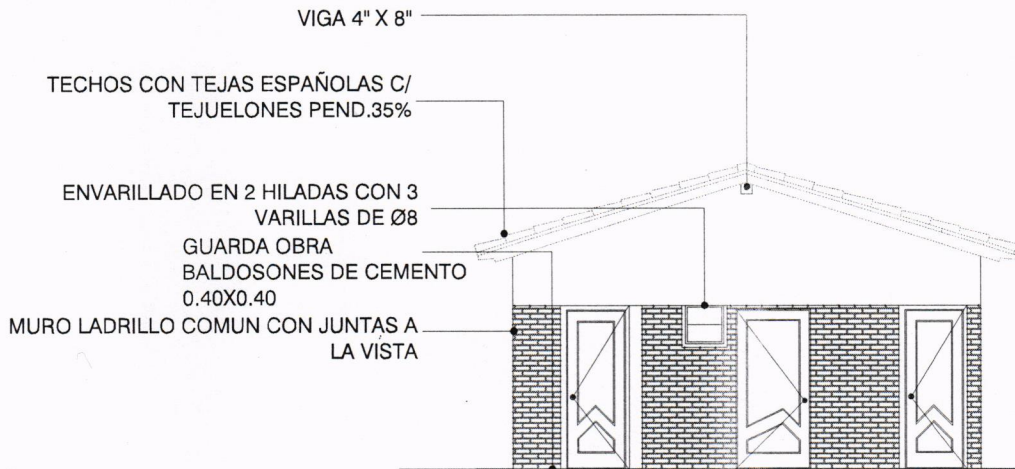

5 FACHADA FRONTAL

Escala: 1:100

S.S.H.H.

**ESCUELA BASICA N°6557 "SAN SEBASTIAN"-COMPAÑIA 6° KENNEDY
BARRIO SAN SEBASTIAN**

**OBRA: CONSTRUCCIÓN DE SANITARIO SEXADO
TIPO 4,40x6,15 CON TECHOS DE TEJAS**

AÑO: 2025

**Lámina N°
05**

**DIRECCIÓN DE INFRAESTRUCTURA PÚBLICA
Y SERVICIOS**

ASUNTO: FACHADA FRONTAL

**Escala
1/100**

Km 23 Ruta PY02 Mcal. Estigarribia e/ Mcal López-Teléfono 0228-634727



Arq. Joel F. Benítez C.
Director Inf. Pública y Servicios
Municipalidad de Capiatá