

GOBERNACIÓN DE ÑEEMBUCÚ

PLANIFICACION Y FISCALIZACION DE OBRAS


PROYECTO

COCINA CON DESPENSA 6,05x6,10


Planta Constructiva y Corte AA - escala 1/75

01


María Graciela Parades
Arquitecta

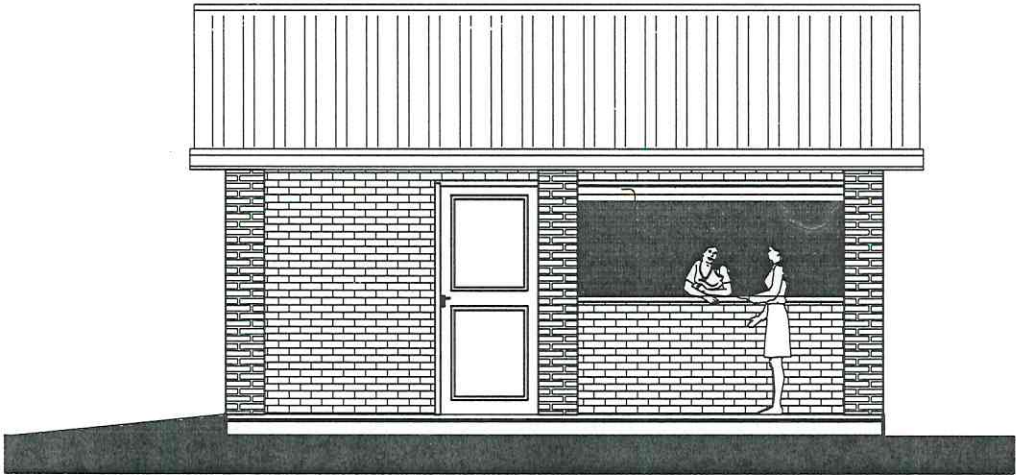



FACHADA FRONTAL

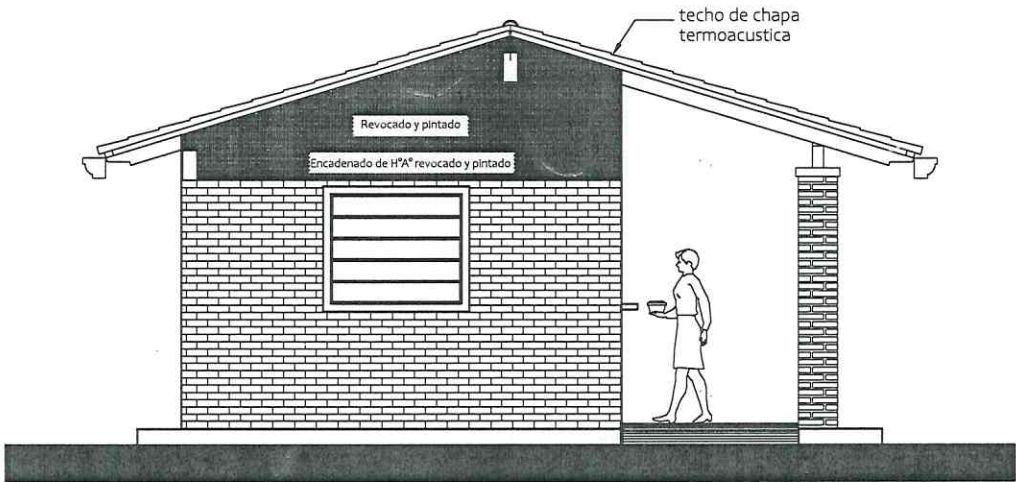

FACHADA LATERAL

GOBERNACIÓN DE ÑEEMBUCÚ		
PLANIFICACION Y FISCALIZACION DE OBRAS		
PROYECTO	COCINA CON DESPENSA 6,05x6,10	02
Fachada Fontal y Lateral - escala 1/75		




Maria Graciela Paredes
Arquitecta

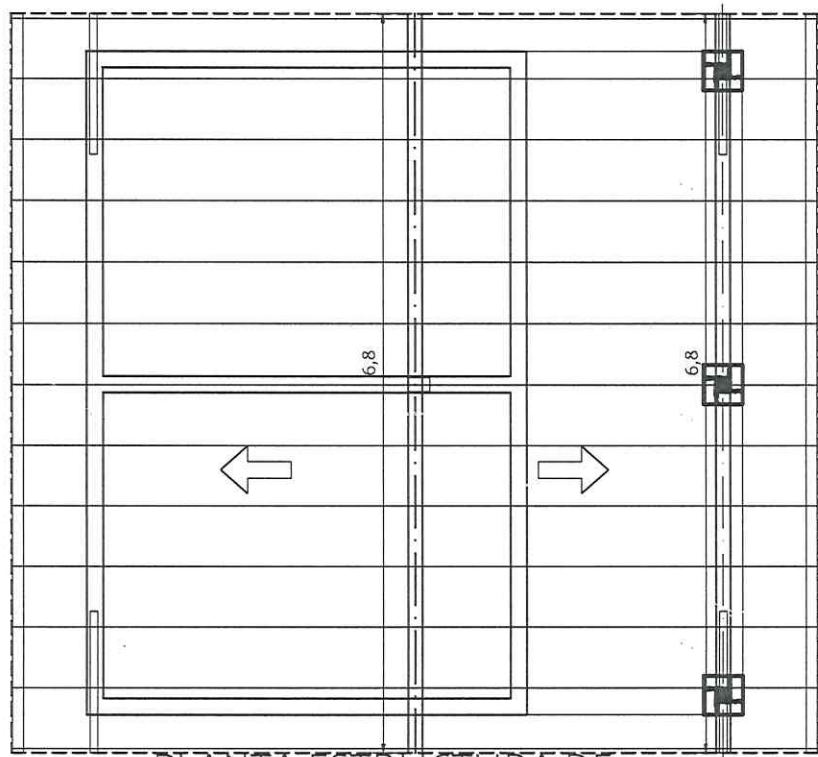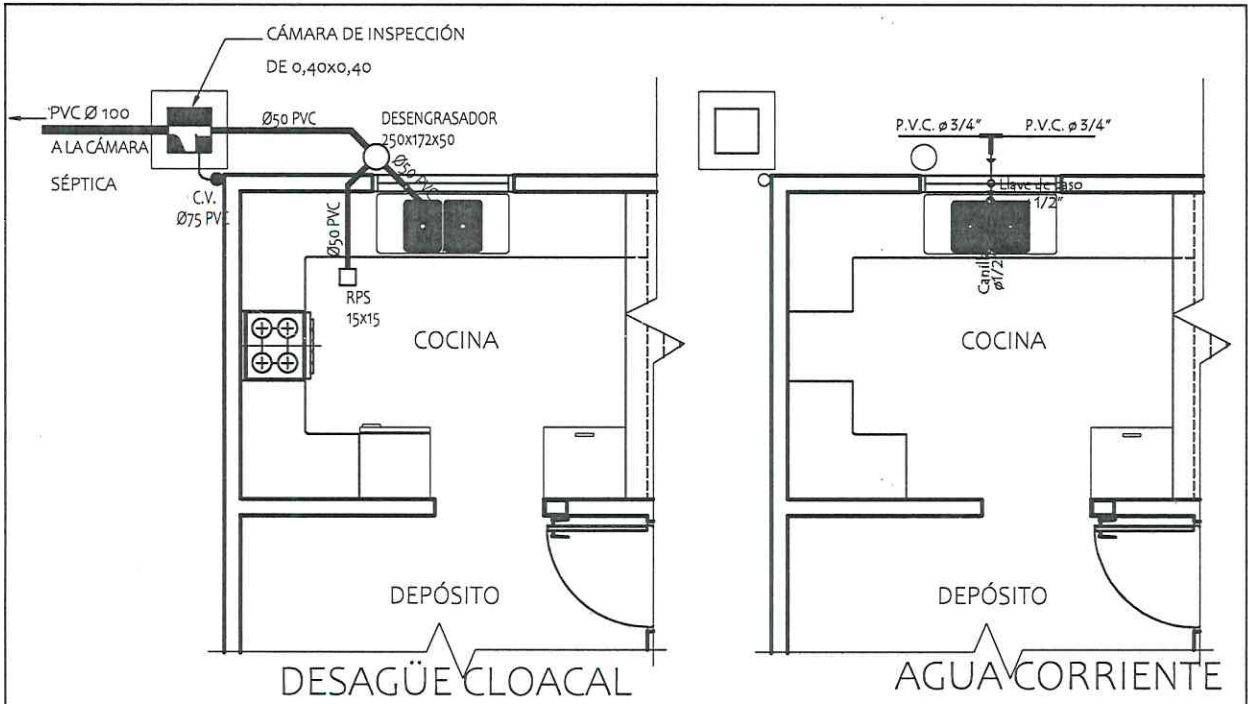

PLANTA ESTRUCTURA DE
TECHO - CONSTRUCTIVA

GOBERNACIÓN DE ÑEEMBUCÚ		
PLANIFICACION Y FISCALIZACION DE OBRAS		
PROYECTO	COCINA CON DESPENSA 6,05x6,10	03
Planta de estructura techo, Agua y Desagüe Cloacal- escala 1/75		


María Graciela Paredes
Arquitecta

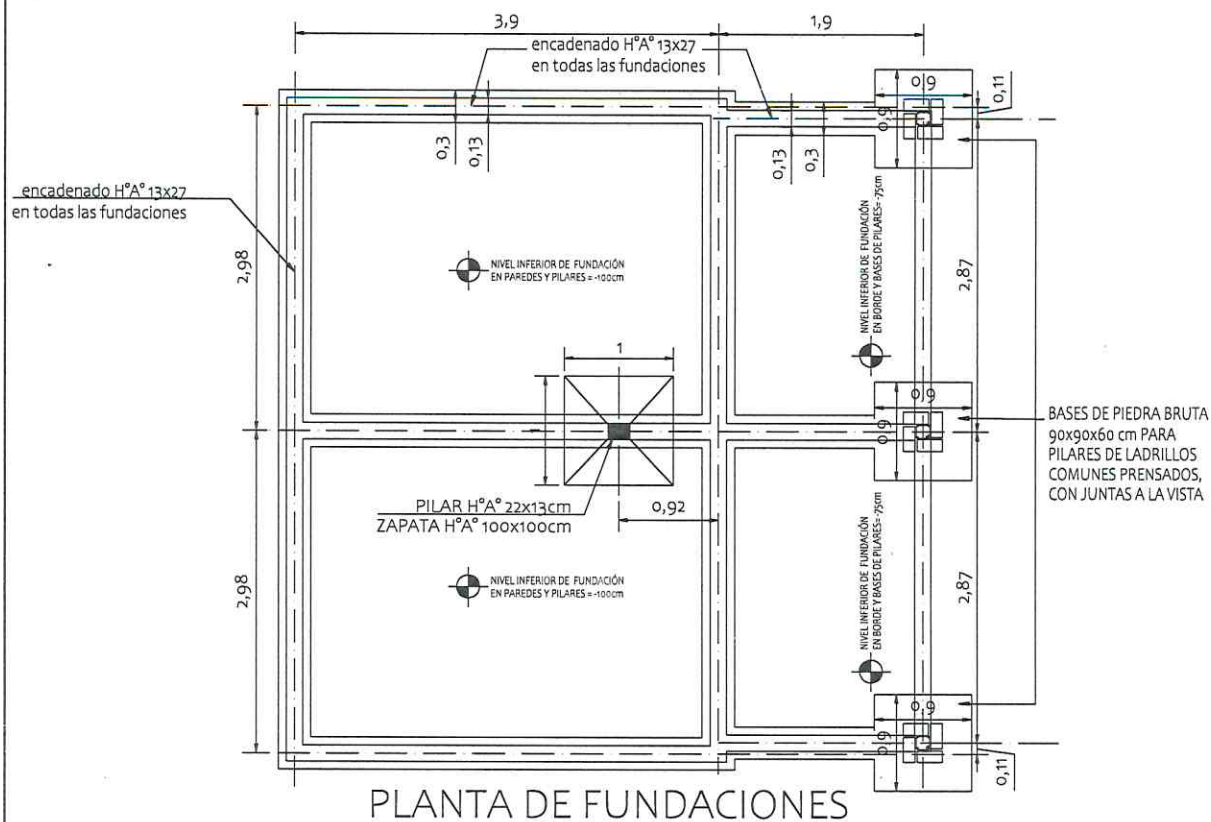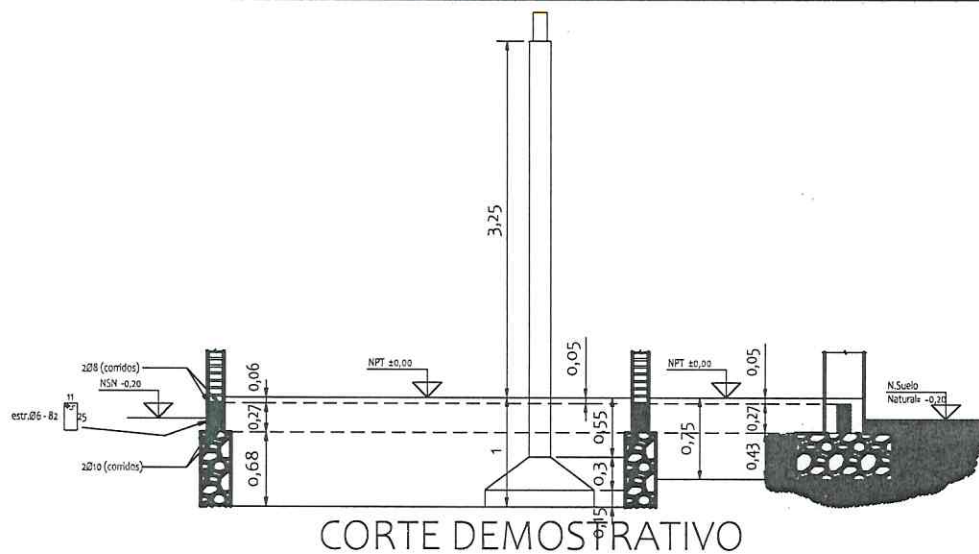
$$\text{VIGAS CADENA} = 35 \text{ ml.} \times 0,13 \times 0,27 = 1,23 \text{ m}^3$$

FUNDACIONES DE PIEDRA BRUTA COLOCADA = 6,89 m³

GOBERNACIÓN DE ÑEEMBUCÚ

PLANIFICACION Y FISCALIZACION DE OBRAS


PROYECTO

COCINA CON DESPENSA 6,05x6,10


FUNDACIONES - PLANTA Y CORTE - escala 1/75

04


María Graciela Paredes
Arquitecta

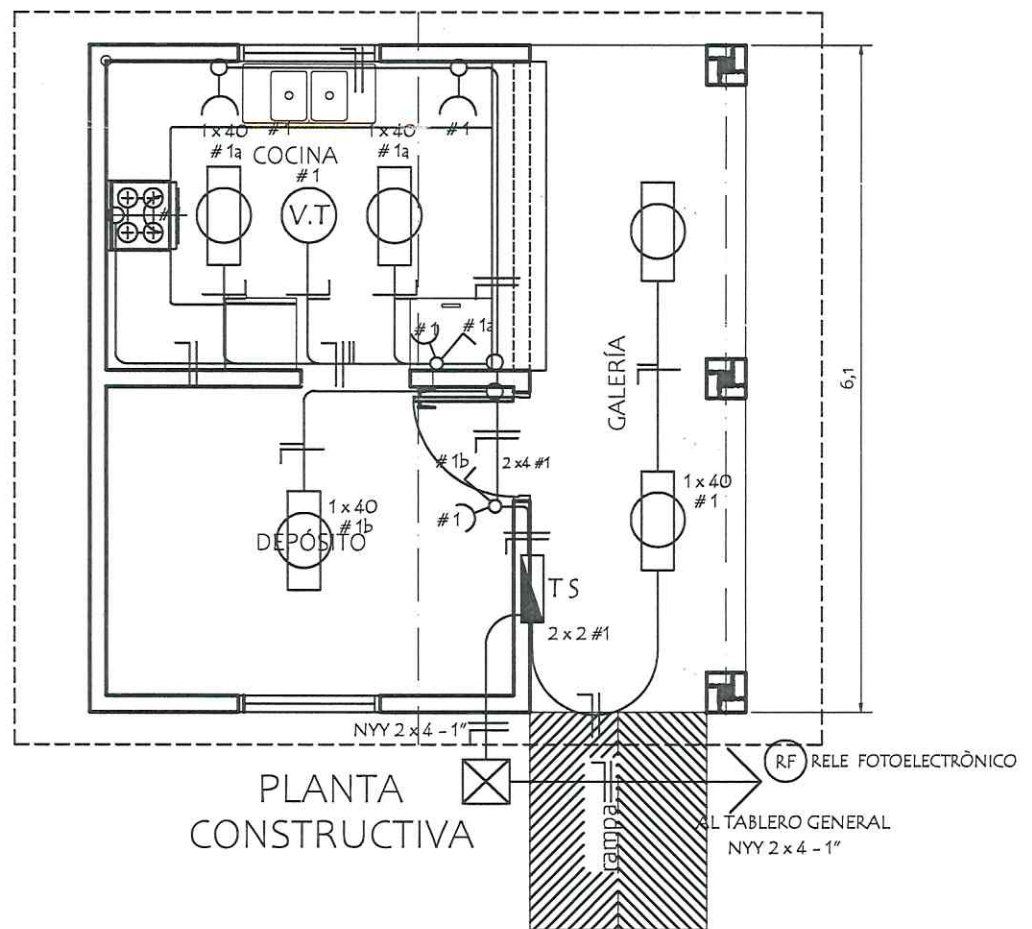

ESQUEMA DEL TS
AL TABLERO GENERAL

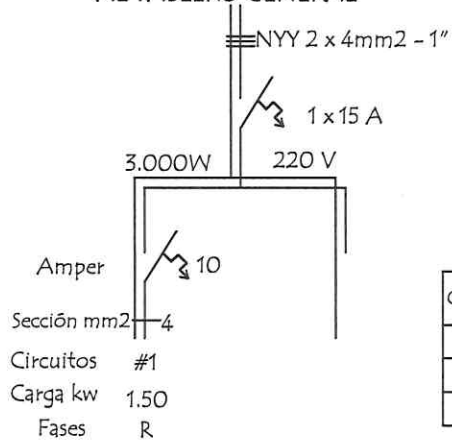

DETALLE DE CARGA TS

Circuitos	Fluorescentes		Tomas Watts	Heladera Watts	V.T. Watts	Fase R	Total General
	2 x 40	1 x 40					
#1	5 x 200		5 x 100	300	1 x 100	1.900	1.900
Total							1.900W

GOBERNACIÓN DE ÑEEMBUCÚ

PLANIFICACION Y FISCALIZACION DE OBRAS


PROYECTO COCINA CON DESPENSA 6,05x6,10

INSTALACIÓN ELÉCTRICA - escala 1/75

05


María Graciela Paredes
María Graciela Paredes
Arquitecta

Detalle de Ventana Balancin
ventana balancin tipo (b)

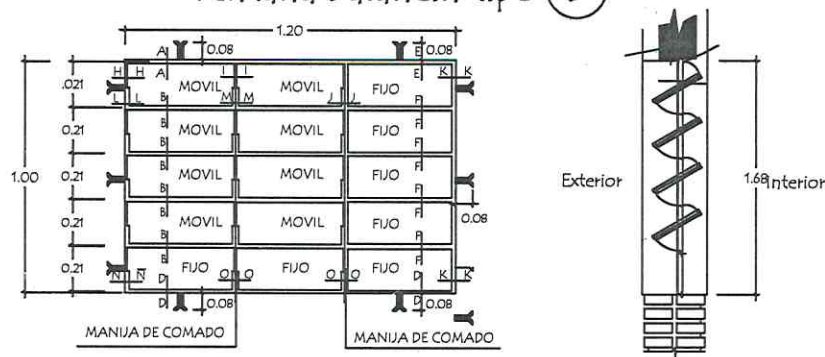

OBSERVACION :
NO DEBE TENER TERMINACIONES EN PUNTAS O CORTANTES

Detalle de corte de Cimentación


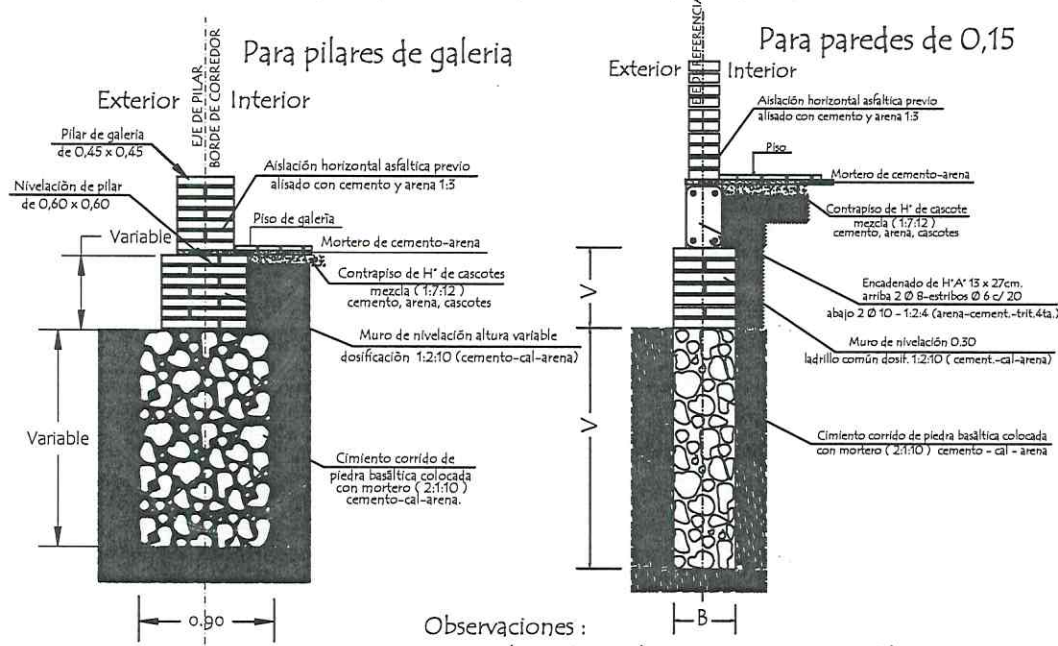


Observaciones :
V = altura de nivelación y cimiento variable
B = ancho de cimiento variable

GOBERNACIÓN DE ÑEEMBUCÚ		
PLANIFICACION Y FISCALIZACION DE OBRAS		
PROYECTO	COCINA CON DESPENSA 6,05x6,10	06
Detalle de balancín y cimientos - escala 1/75		




Maria Graciela Paredes
Arquitecta

Puerta Metàlica con 2 hojas - (P1)
Corte Horizontal

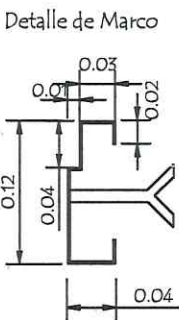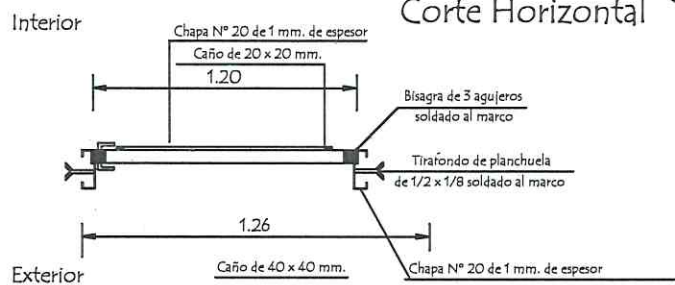

Hoja metàlica de 1,20 x 2,10

Corte Vertical

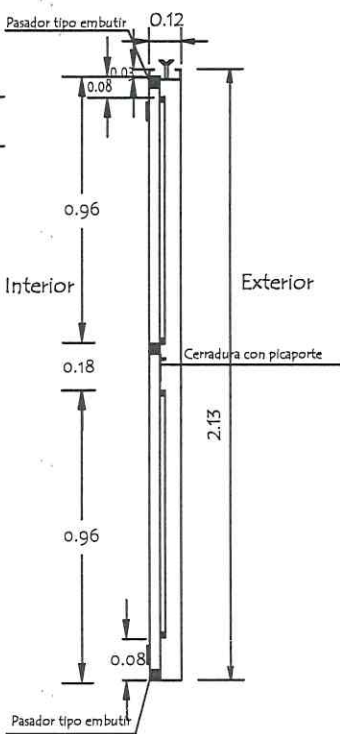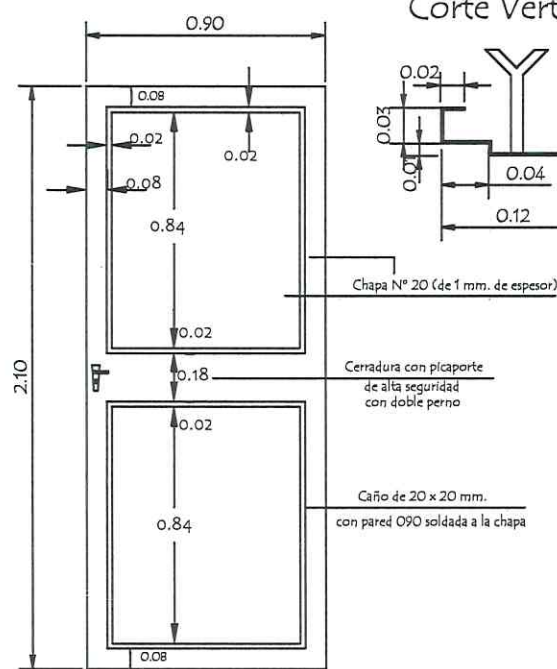


Vista Frontal

OBSERVACION :
En todos los lugares donde se utilizaron soldadura y no tuvieron un relleno completo, compactos y prolijos debiendo resultar suave al tacto, deberàn de utilizar masilla para chapa para posteriormente realizar una lijada completa y pintar 2 manos con pintura anticorrosiva antes de su colocaciòn y otras 2 con pintura sintetica opaca como terminaciòn .-

GOBERNACIÓN DE ÑEEMBUCÚ		
PLANIFICACION Y FISCALIZACION DE OBRAS		
PROYECTO	COCINA CON DESPENSA 6,05x6,10	07
Detalle de Puerta Metálica - sin escala		


María Graciela Paredes
Arquitecta


Detalle de Encadenados de H° A°

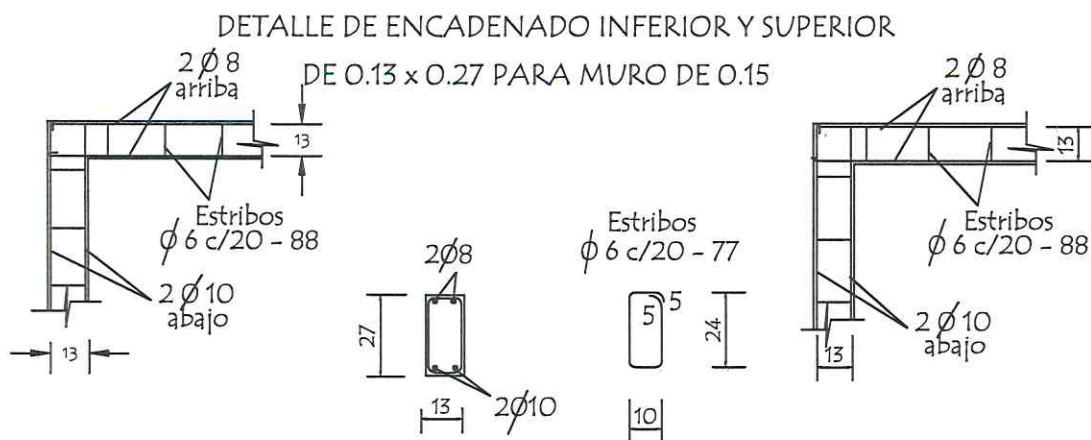


Observación:
Los encadenados superior y inferior serán ubicados respecto al eje de la mampostería de nivelación y elevación

Detalle de Pilar

Detalle (A)

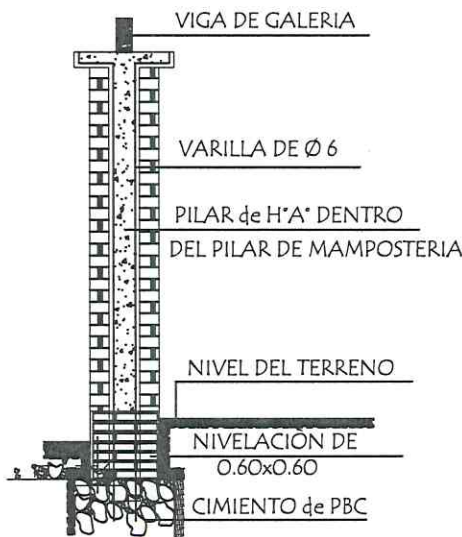

Detalle de Capitel

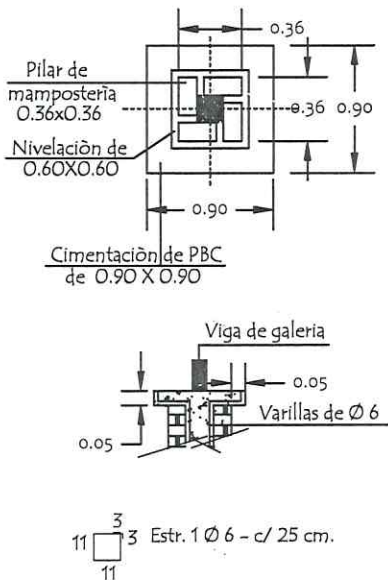

GOBERNACIÓN DE ÑEEMBUCÚ


PLANIFICACION Y FISCALIZACION DE OBRAS

PROYECTO	COCINA CON DESPENSA 6,05x6,10	08
Detalle encadenado y pilar - sin escala		



Maria Graciela Paredes
Arquitecta

VIGA CUMBRERA DE H° A° 0.20 x 0.45


Detalle (B)

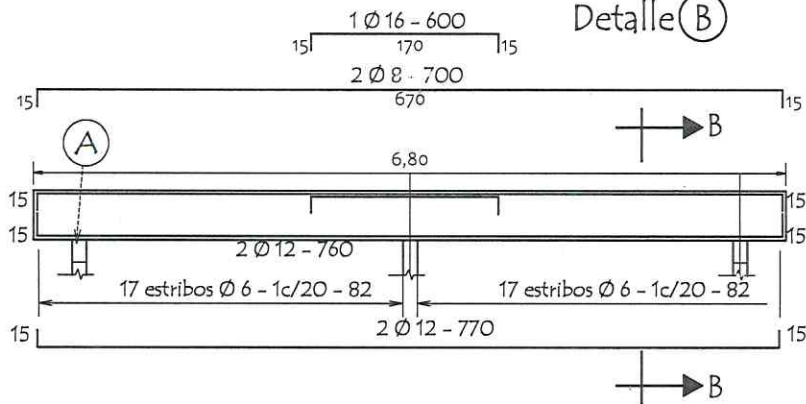


DETALLE CORTE B-B

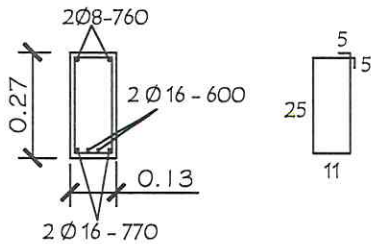


DETALLE (A)

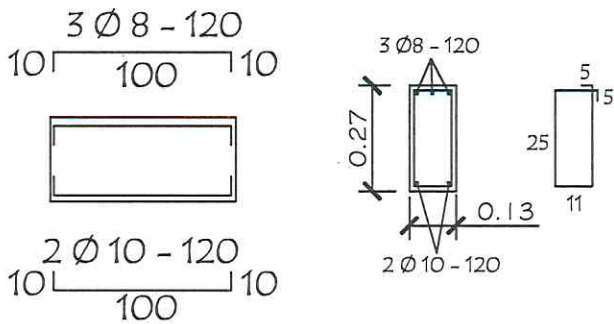



Daño de H° A° 0.13 x 0.50
Utilizar bajo la Viga (A)

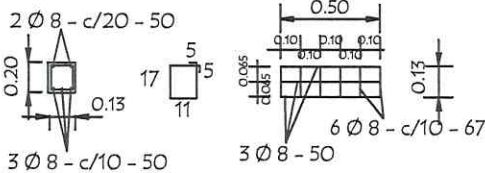

TIRANTE DE H° A° DE 2" x 6"

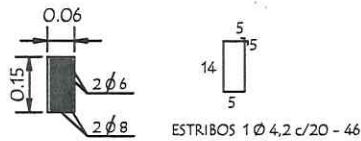

VIGA DE H° A° DE 0.13x0.27
APOYO DE TIRANTES
EN GALERIA

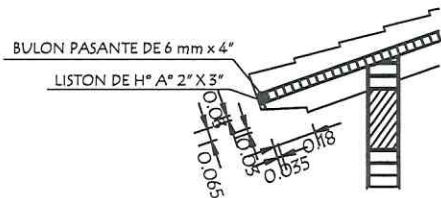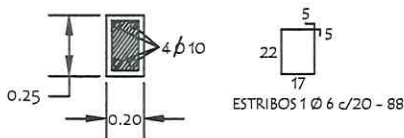

GOBERNACIÓN DE ÑEEMBUCÚ
PLANIFICACION Y FISCALIZACION DE OBRAS

PROYECTO

COCINA CON DESPENSA 6,05x6,10




Detalles Varios - sin escala

09


Maria Graciela Paredez
Arquitecta

Planchuela de Sujeciòn
de Ventilador a Tirante de H° A°

Ubicaciòn de ventilador

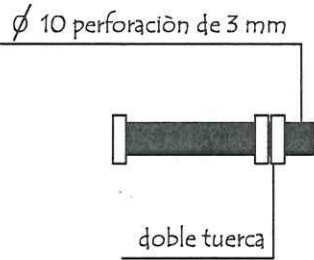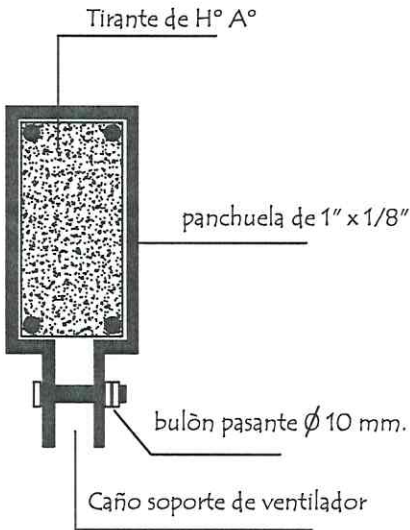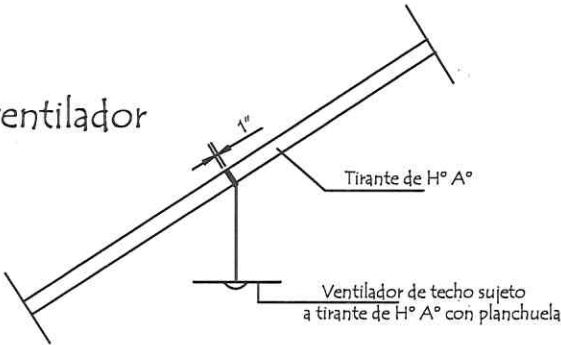


Detalle de bulòn

Detalle de planchuela


GOBERNACIÓN DE ÑEEMBUCÚ		
PLANIFICACION Y FISCALIZACION DE OBRAS		
PROYECTO	COCINA CON DESPENSA 6,05x6,10	10
Detalle de Planchuela para ventilador - sin escala		

Maria Graciela Parede
Arquitecta


Detalle de Juntas de Aberturas Metàlicas

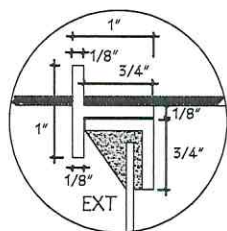


A-A

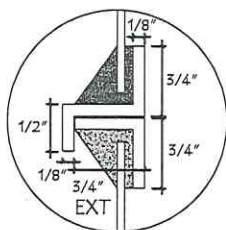


B-B

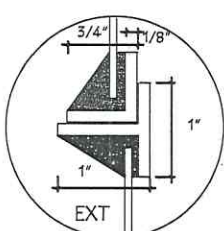


C-C

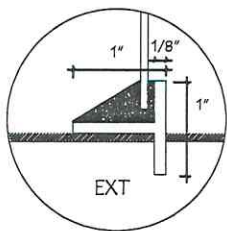


D-D

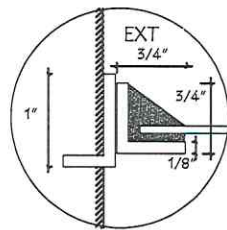


H-H

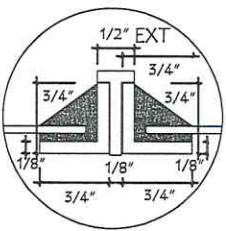


I-I

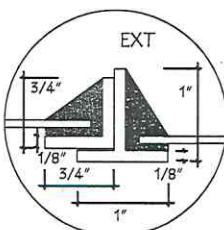


J-J

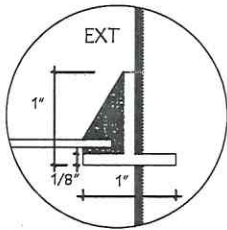


K-K

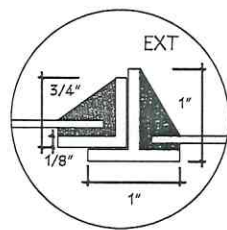


N-N

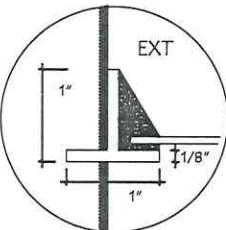


Ñ-Ñ

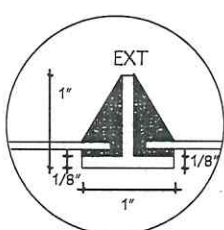


O-O

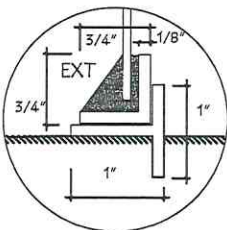


P-P

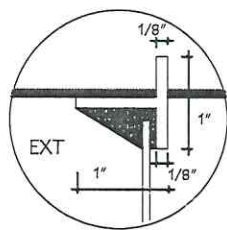


E-E

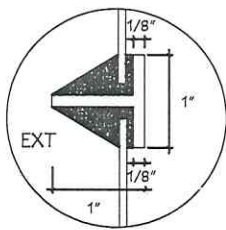

F-F

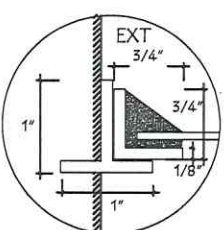

L-L

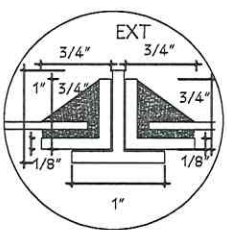


M-M

GOBERNACIÓN DE ÑEEMBUCÚ

PLANIFICACION Y FISCALIZACION DE OBRAS

PROYECTO	COCINA CON DESPENSA 6,05x6,10	11
Detalle de juntas p/ventanas balancín de hierro - sin escala		

María Graciela Paredes
Arquitecta

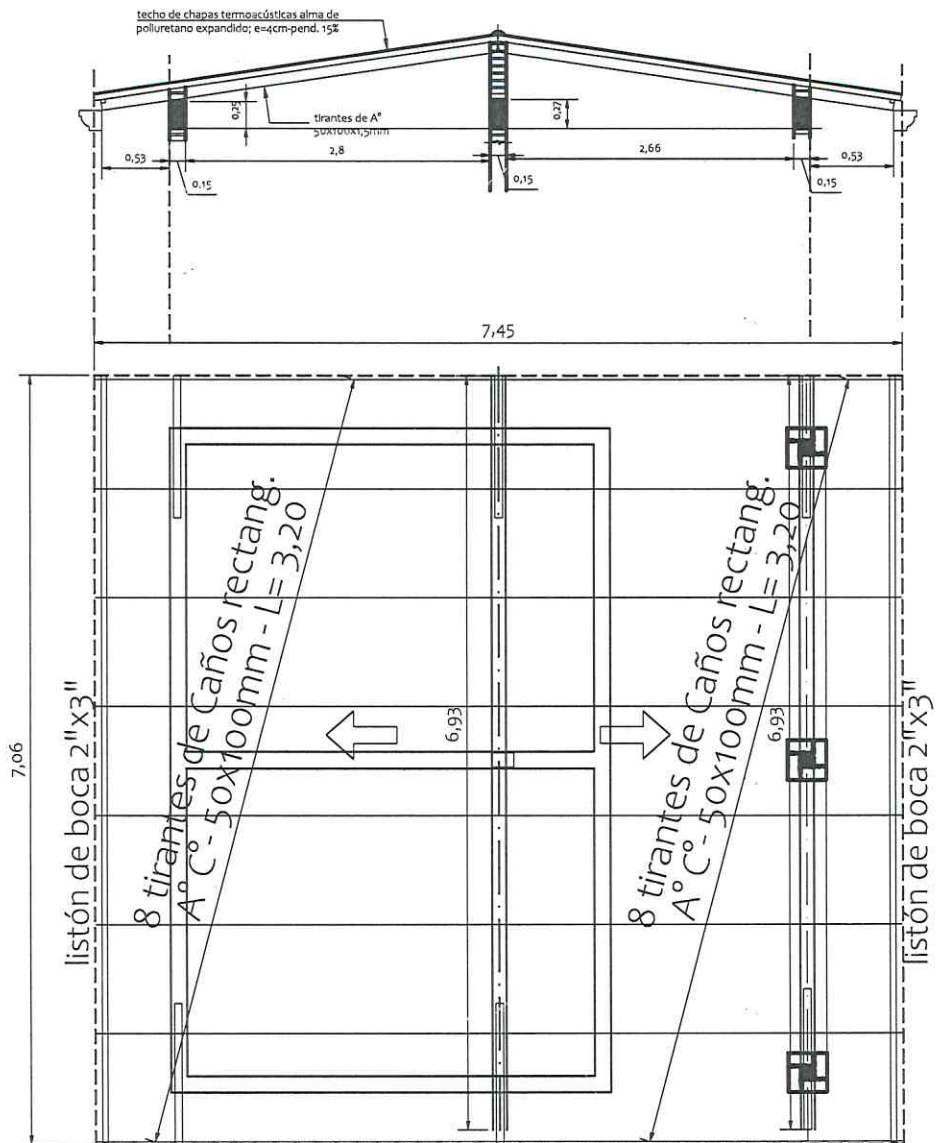

PLANTA ESTRUCTURA DE TECHO -
CHAPAS TERMOACÚSTICAS

GOBERNACIÓN DE ÑEEMBUCÚ		
PLANIFICACION Y FISCALIZACION DE OBRAS		
PROYECTO	COCINA CON DESPENSA 6,05x6,10	12
ALTERNATIVA 2: Planta de estructura - techo de chapas termoacústicas- escala 1/75		


María Graciela Paredes
Arquitecta