


PLANTA DE CIMENTACION

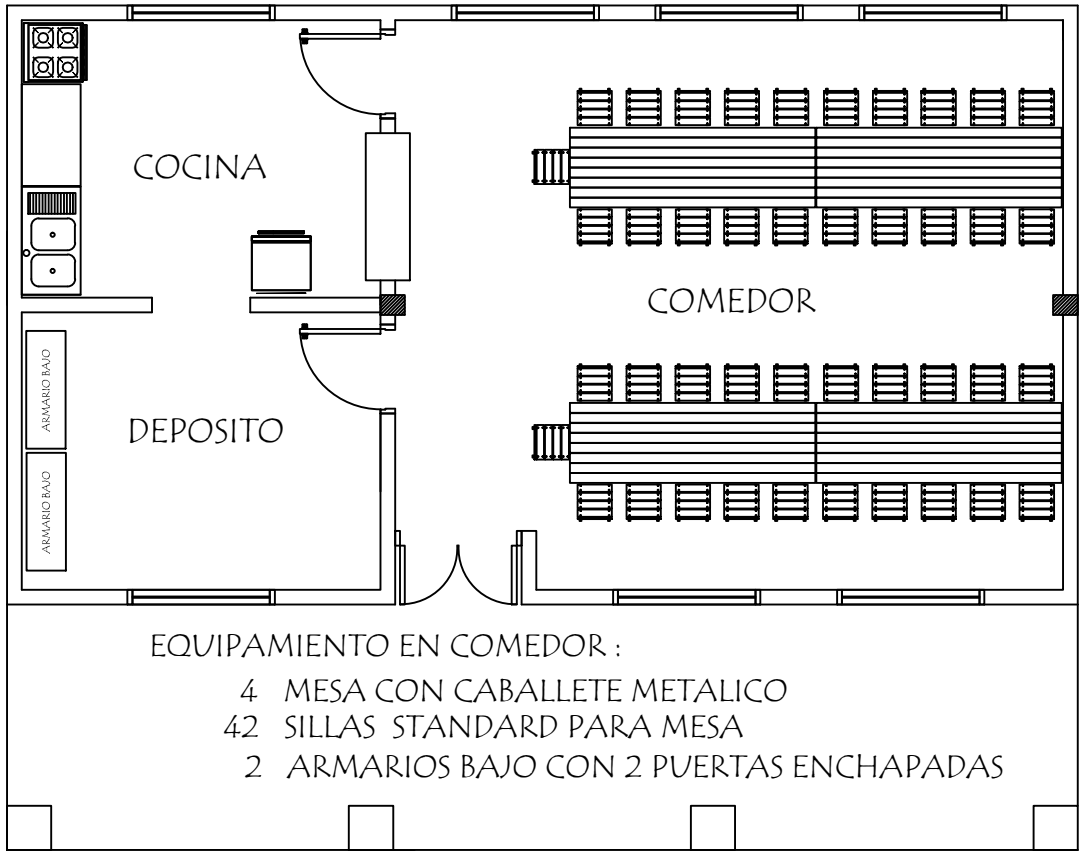

PLANTA DE EQUIPAMIENTO

MINISTERIO DE EDUCACION Y CULTURA
DIRECCION DE INFRAESTRUCTURA

PROYECTO Cocina - Comedor de 8,60 x 10,90 con techo de tejas

Planta de Cimentación y Equipamiento

escala 1 / 75

02