


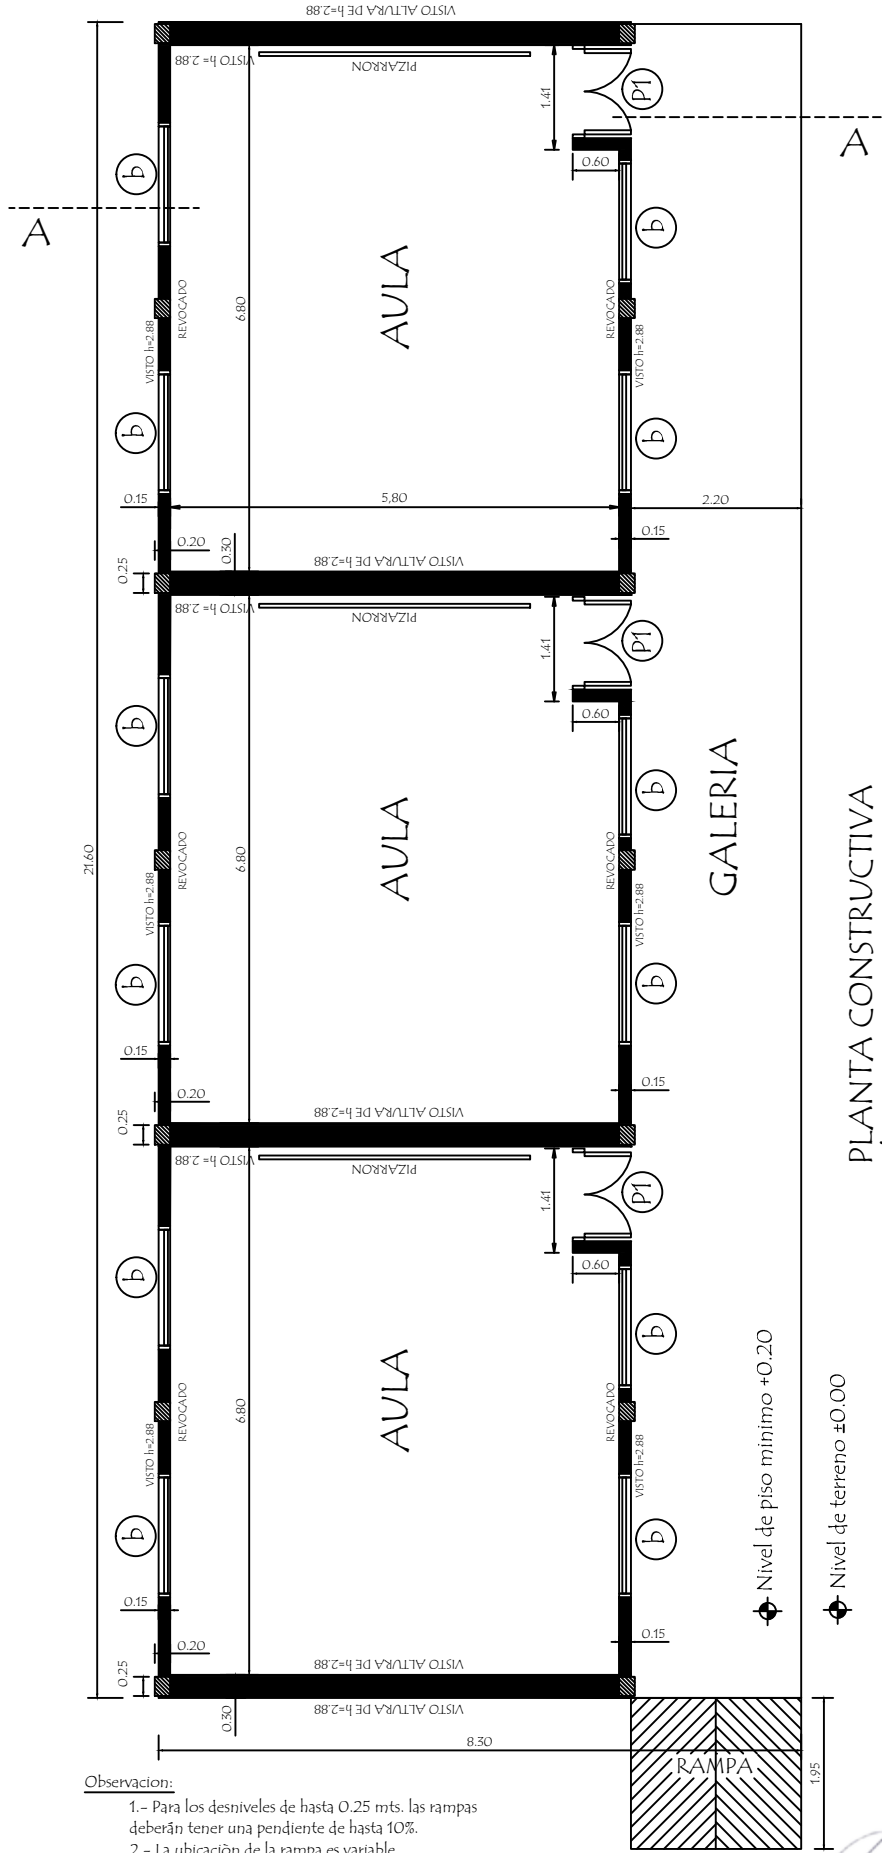

Observacion:

1.- Para los desniveles de hasta 0.25 mts. las rampas deberán tener una pendiente de hasta 10%.

2.- La ubicación de la rampa es variable.

PLANTA CONSTRUCTIVA
Planta Baja

• Nivel de piso mínimo +0.20


• Nivel de terreno ±0.00

[Signature]
Ana Gabriela Duré Zelaya
Ingeniera Civil
Registro N° 3543

MINISTERIO DE EDUCACION Y CIENCIAS
DIRECCION DE INFRAESTRUCTURA

PROYECTO	3 aulas de 5.80 x 6.80 planta baja	01
PLANTA CONSTRUCTIVA		
Esc. 1/100		



Esc. 1/100

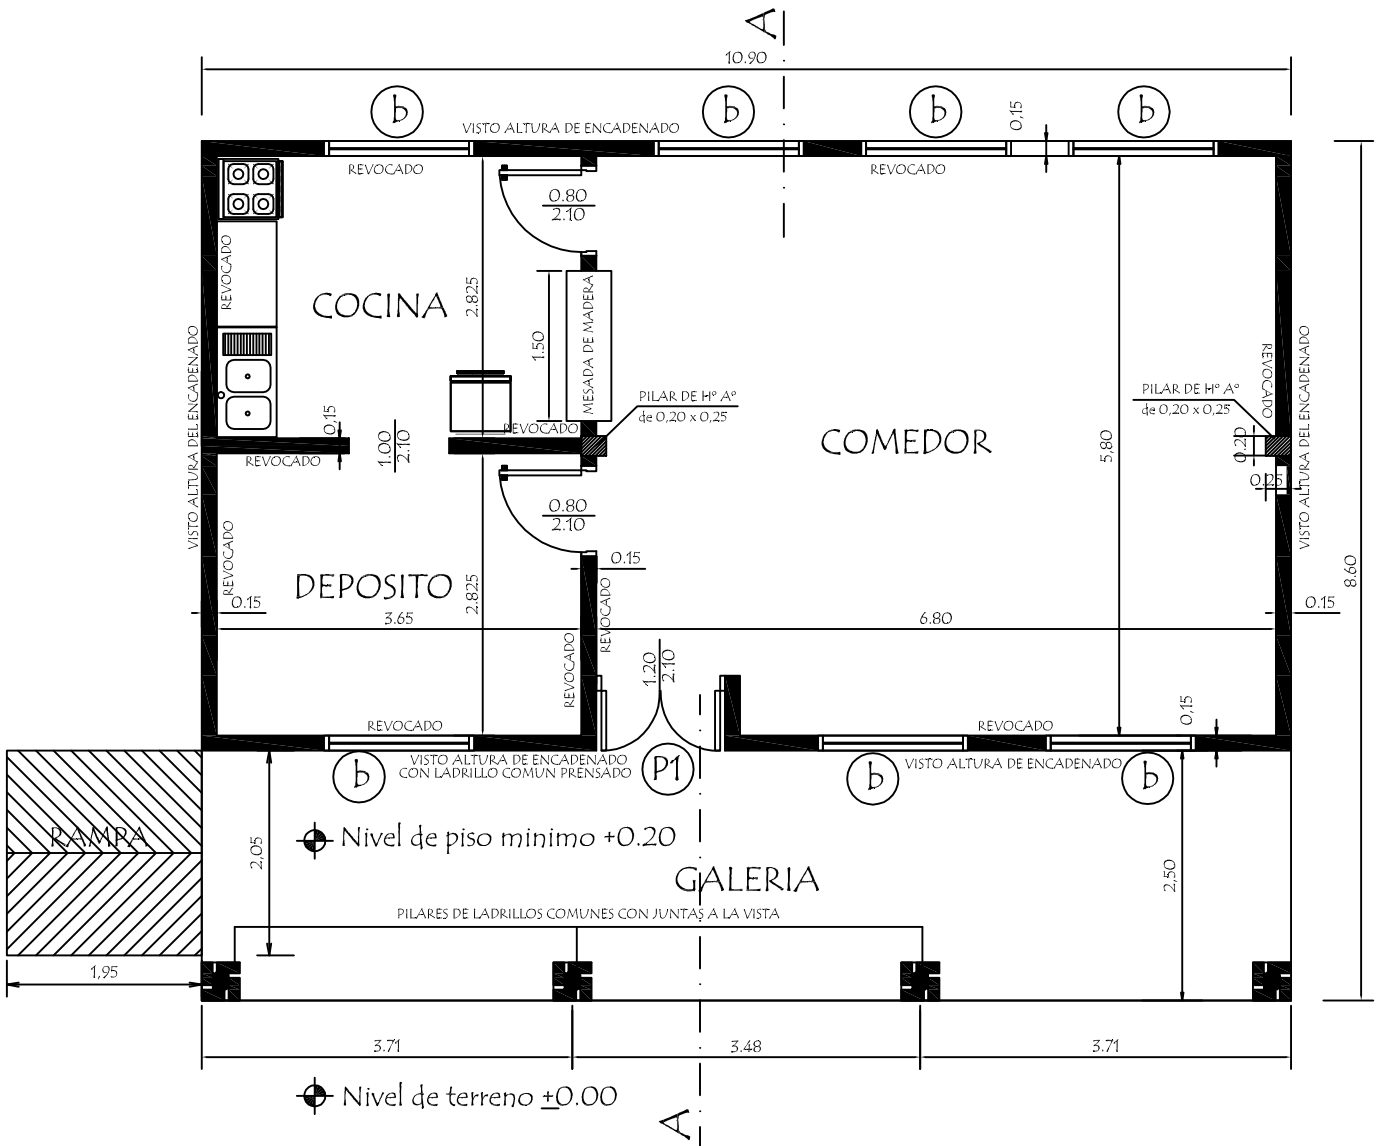

PLANTA CONSTRUCTIVA

Ana Gabriela Dure Zelaya
Ingeniera Civil
Registro N° 3543

MINISTERIO DE EDUCACION Y CIENCIAS		Registro N° 35
DIRECCION DE INFRAESTRUCTURA		
PROYECTO	Cocina - Comedor de 8,60 x 10,90 con techo de tejas	01
Planta Constructiva		
escala 1 / 75		

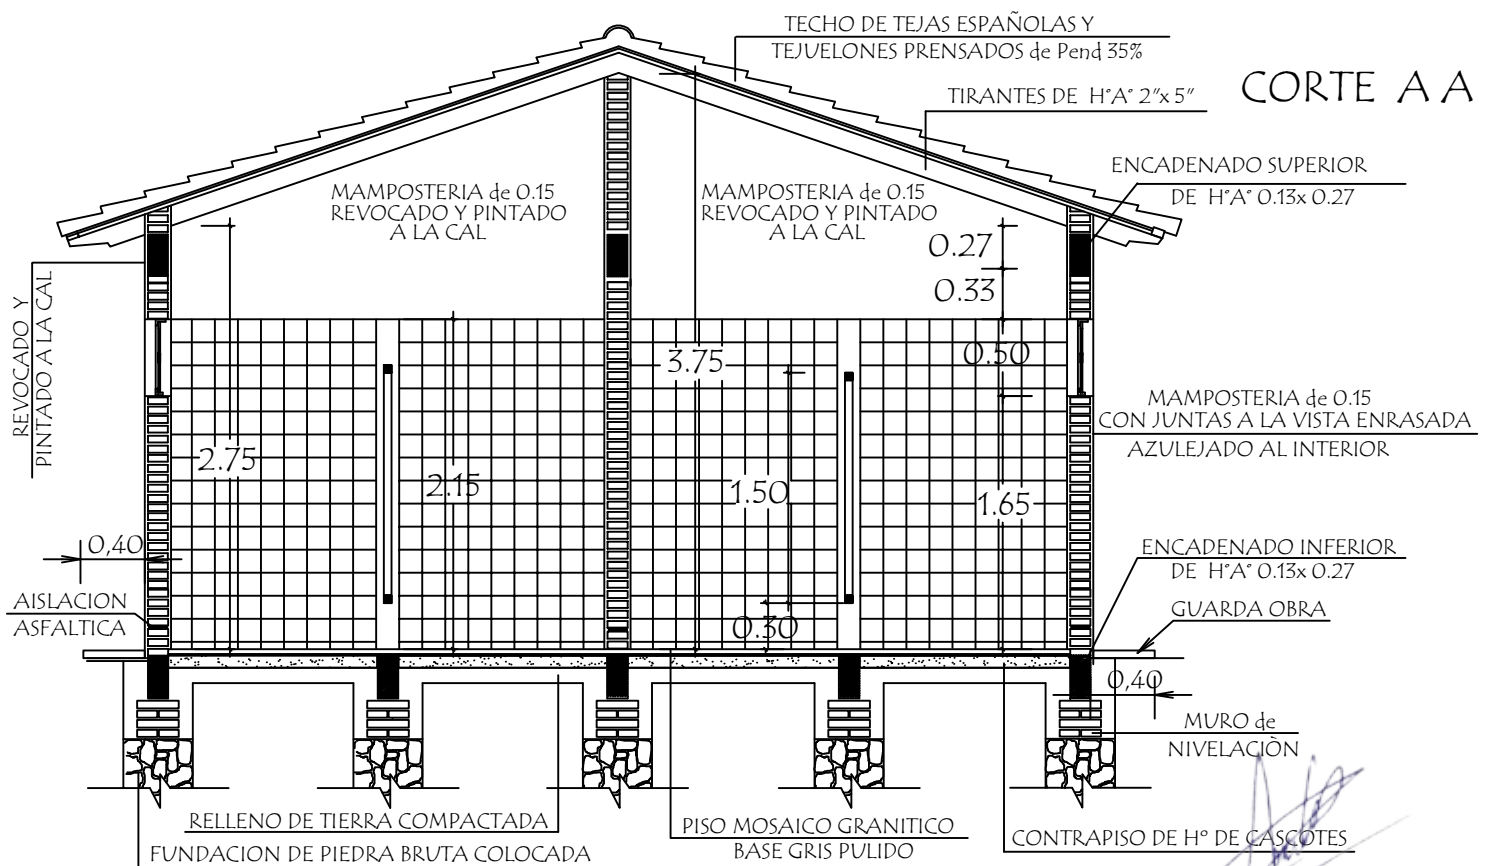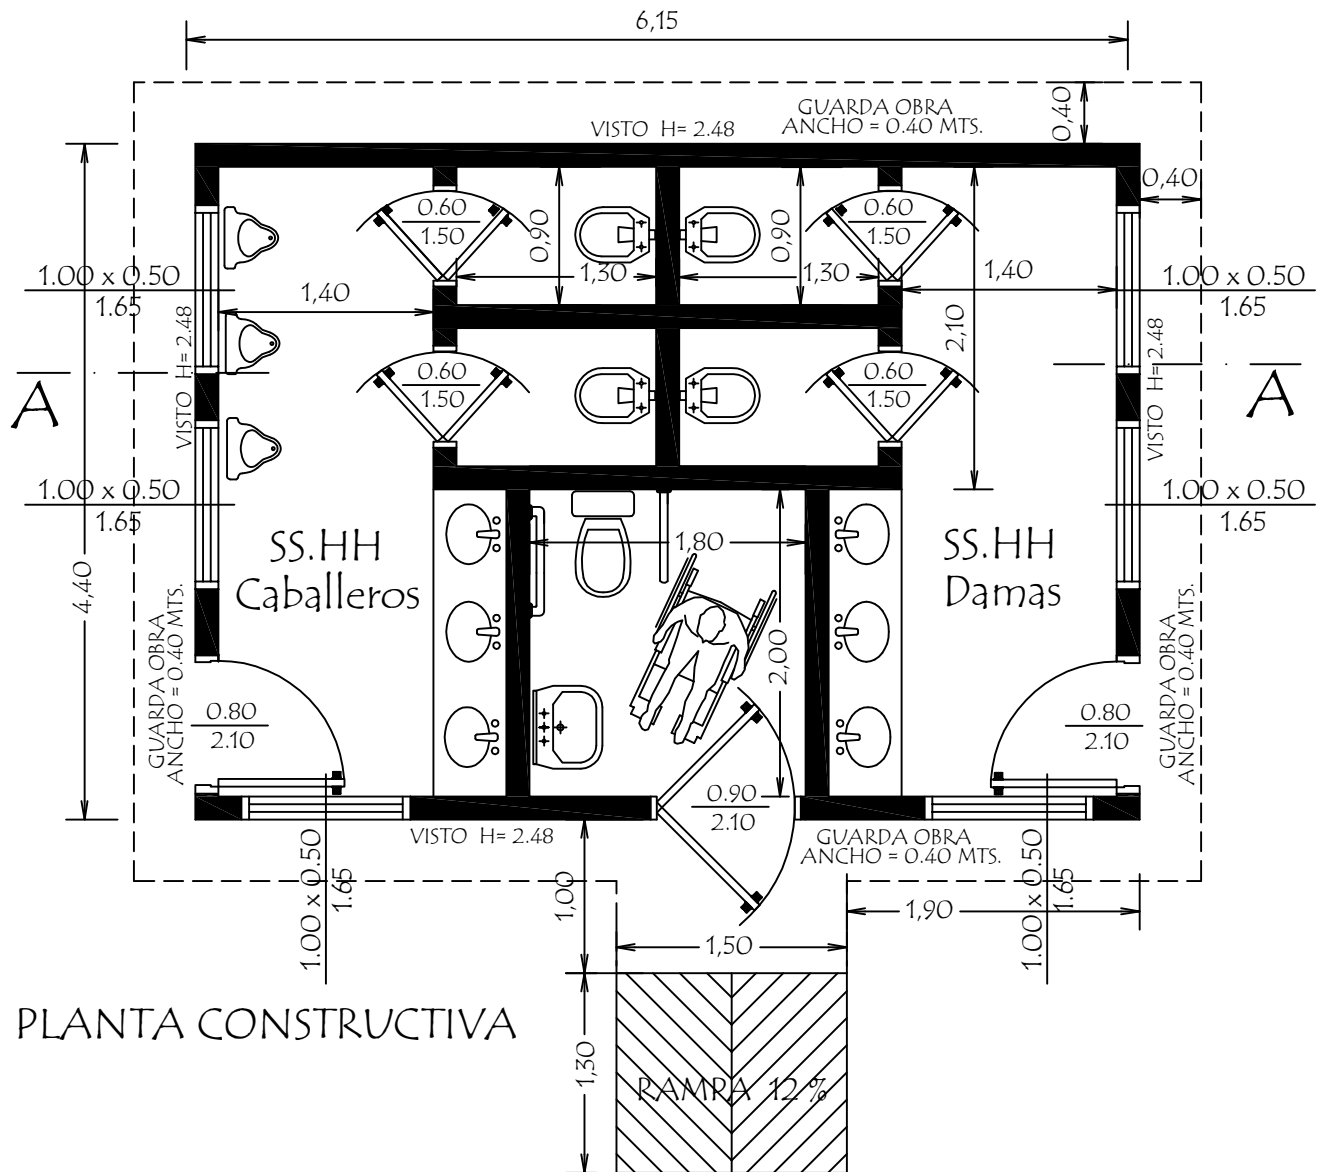

MINISTERIO DE EDUCACION Y CIENCIAS
DIRECCION DE INFRAESTRUCTURA

Ana Gabriela Durán Zelaya
Ingeniera Civil
Registro N° 3543

PROYECTO Baño tipo de 4,40 x 6,15 con techo de tejas

Planta Constructiva y Corte AA escala 1 / 50

01