
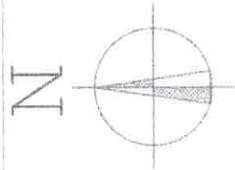


CALLE -

ACCESO PRINCIPAL

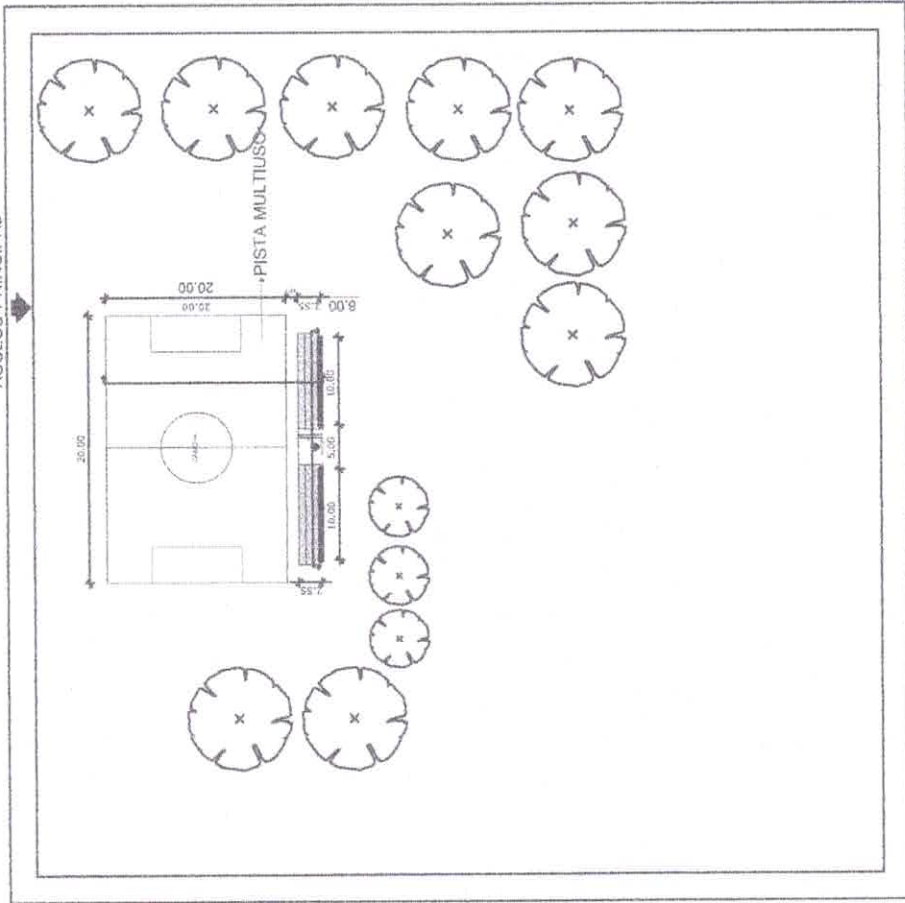


PLANTA DE UBICACIÓN  
ESC.: 1:500

FECHA:

	PROYECTO: CONSTRUCCIÓN DE PISTA CON GRADERIA	PLANTA
	MUNICIPALIDAD DE PASO HORQUETA ADMINISTRACIÓN LIC. CYNTHIA CABAÑAS	ESCALA 1:500
UBICACIÓN: DISTRITO DE PASO HORQUETA - KURUZU NIU		LÁMINA
DIRECCIÓN: A. RAM DE LA CIUDAD DE PASO HORQUETA		01



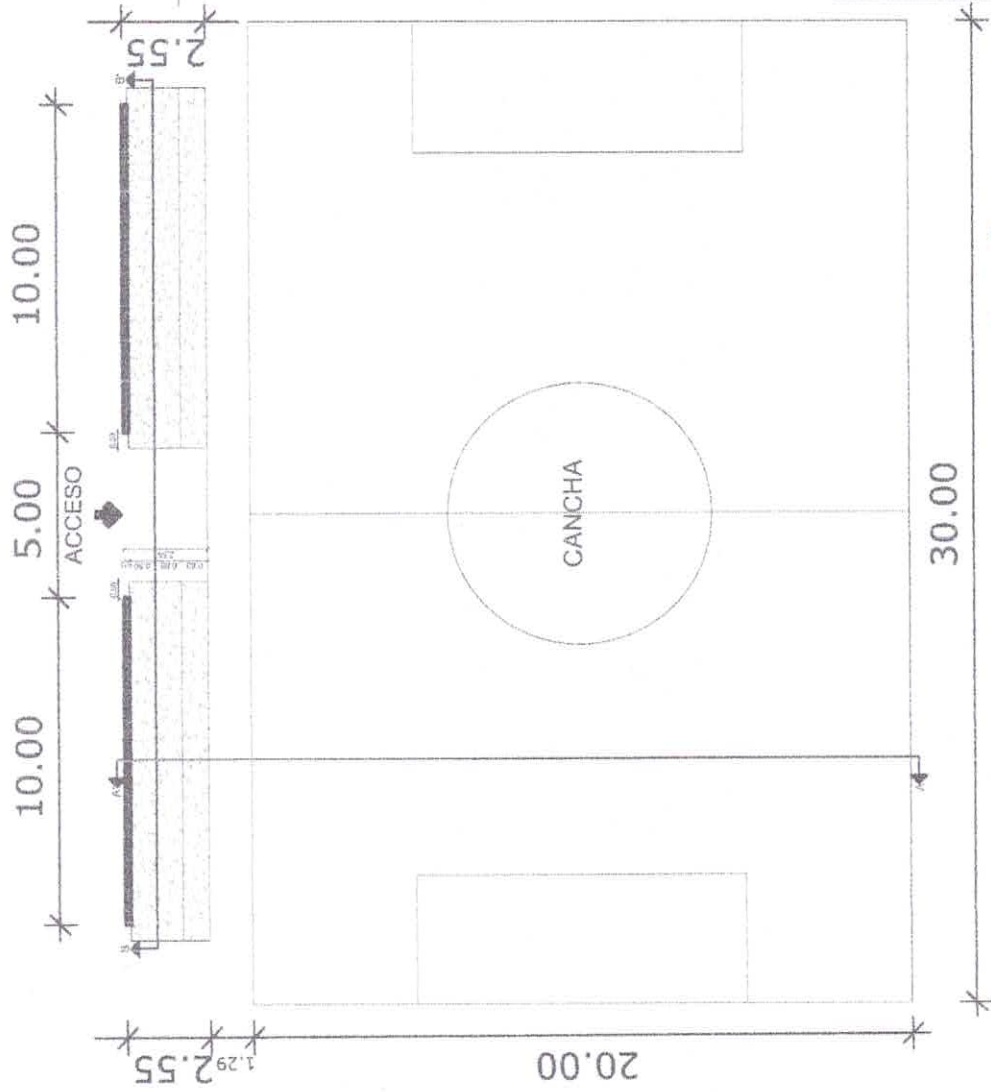

FECHA:	
PROYECTO: CONSTRUCCIÓN DE PISTA CON GRADERIA	PLANTA
MUNICIPALIDAD DE PASO HORQUETA	
ADMINISTRACION LIC. CYNTHIA CABANAS	
UBICACION: DISTRITO DE PASO HORQUETA, HORQUEZU IN.	
DIRECCION: A. KM DE LA CIUDAD DE PASO HORQUETA.	
ESCALA	1:130
LÁMINA	02

*[Handwritten signature]*



PLANTA ARQUITECTÓNICA

20.00

30.00

10.00


5.00


10.00

10.00


2.55

1.29  
2.55

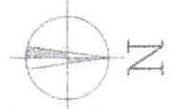

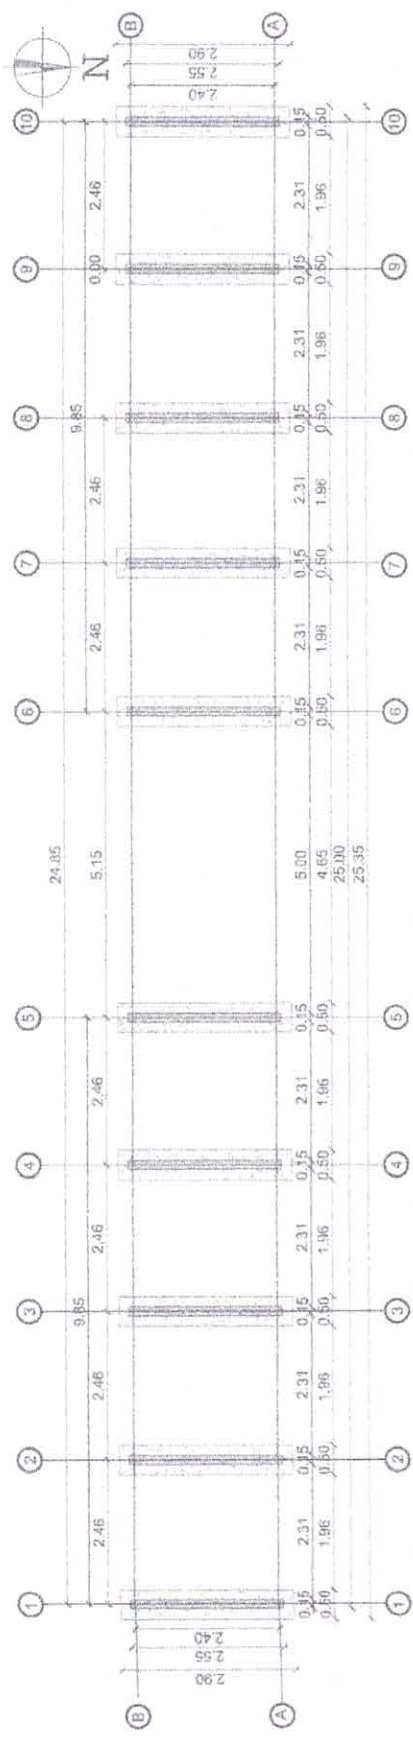

PLANTA DE CIMENTACIÓN

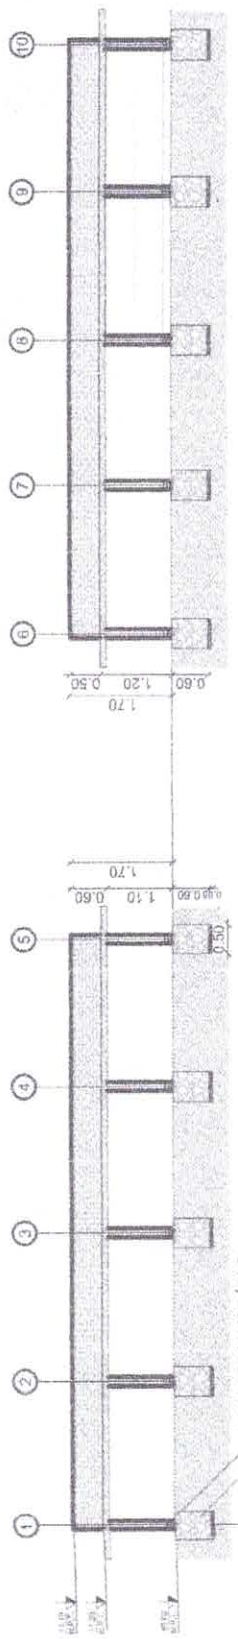


CORTE BB'

FECHA:	
PLANTA	---
PROYECTO: CONSTRUCCIÓN DE PISTA CON GRADERIA	
MUNICIPALIDAD DE PASO HORQUETA	
ADMINISTRACIÓN LIC. CYNTHIA CABAÑAS	
UBICACION:	DISTRITO DE PASO HORQUETA - KURUZU NU
DIRECCION:	A. KM. DE LA CIUDAD DE PASO HORQUETA
ESCALA	1:75
LAMINA	03





FACHADA FRONTAL

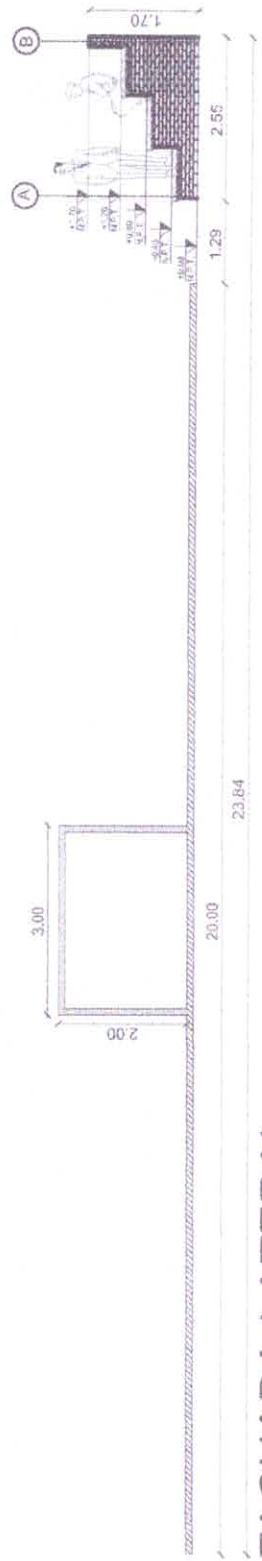

FACHADA LATERAL

FECHA:		PLANTA	----
PROYECTO: CONSTRUCCIÓN DE PISTA CON GRADERIA		ESCALA	1:70
MUNICIPALIDAD DE PASO HORQUETA		LAMINA	04
ADMINISTRACIÓN LIC. CYNTHIA CABANAS			
UBICACION: DISTRITO DE PASO HORQUETA			
DIRECCION: A. KM DE LA CIUDAD DE PASO HORQUETA SOBRE			



*[Handwritten signature in blue ink]*