
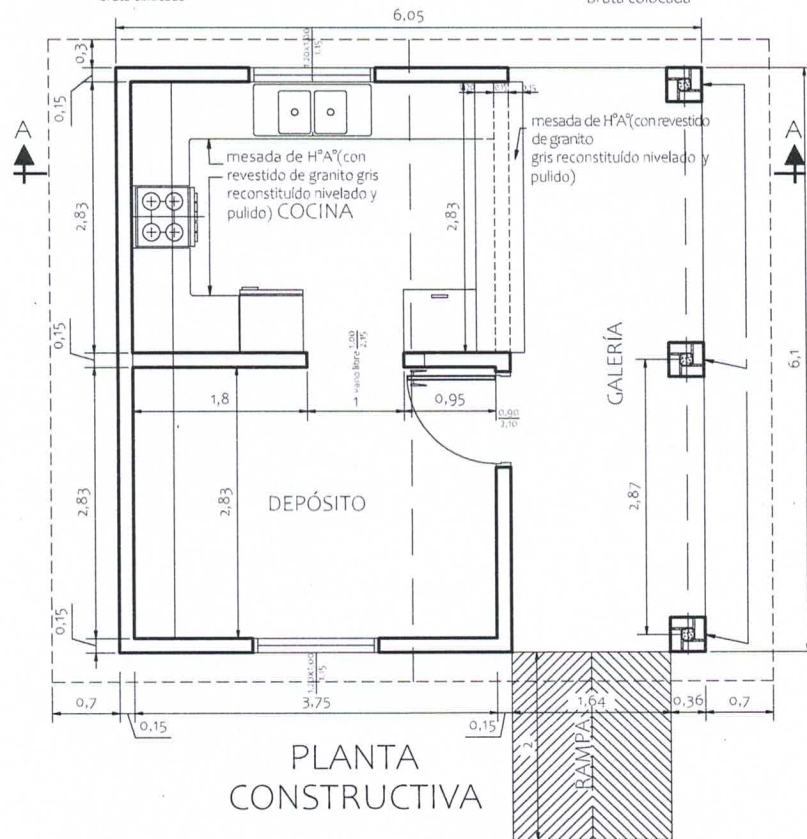


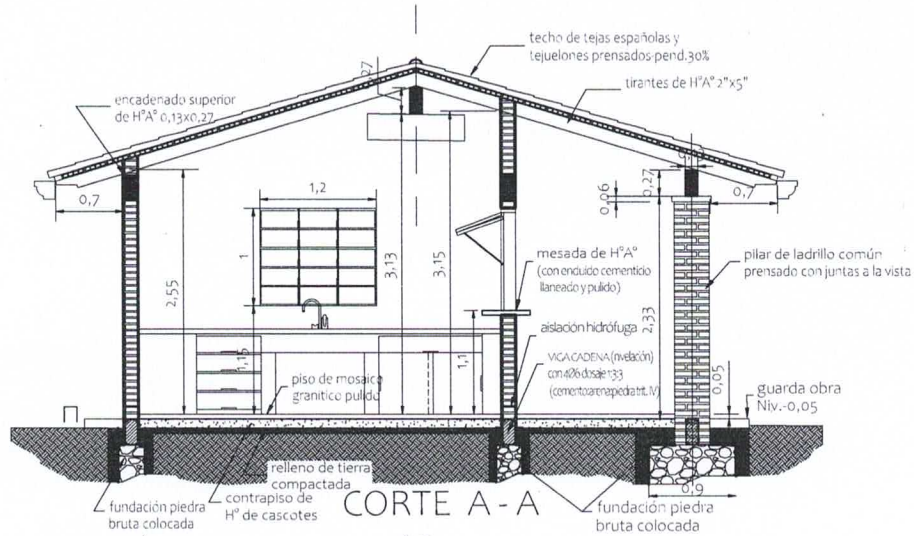

MINISTERIO DE EDUCACION Y CIENCIAS
DIRECCION DE INFRAESTRUCTURA

PROYECTO


COCINA CON DESPENSA 6,05x6,10

Planta Constructiva y Corte AA - escala 1/75


01



Luis A. Fernández P.
Arquitecto
Reg. M.O.P.C. 3.193

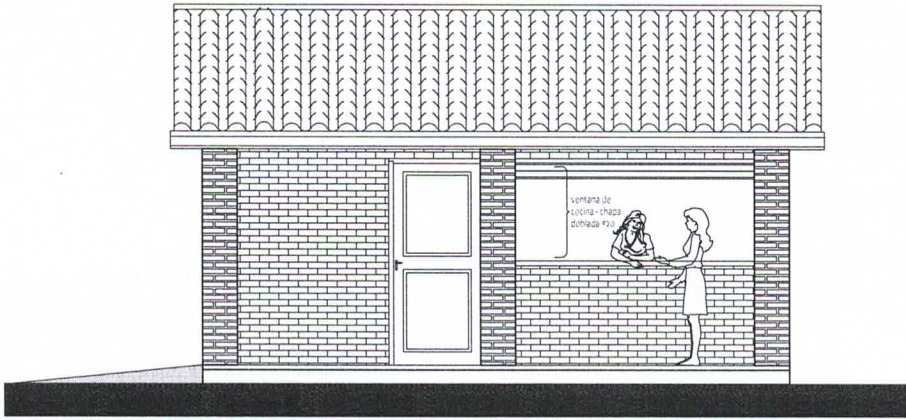

FACHADA FRONTAL

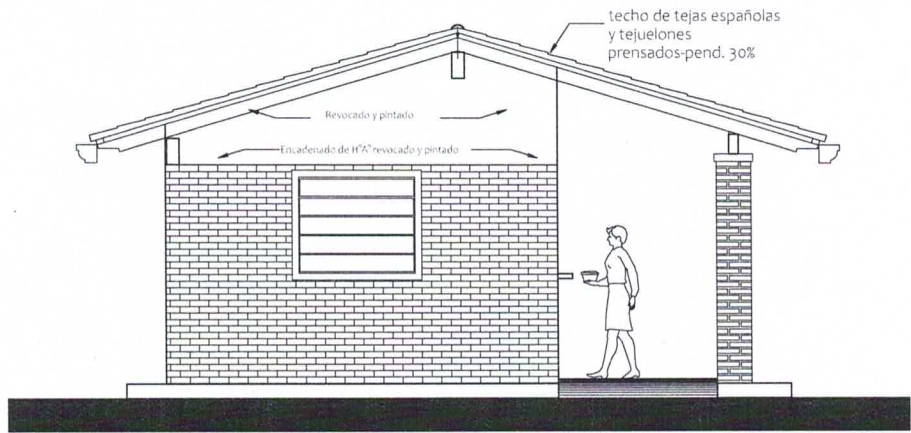

FACHADA LATERAL

MINISTERIO DE EDUCACION Y CIENCIAS

DIRECCION DE INFRAESTRUCTURA

PROYECTO



COCINA CON DESPENSA 6,05x6,10

Fachada Fontal y Lateral - escala 1/75

02



Luis A. Fernández P.
Arquitecto
Reg. M.O.P.C. 3.193

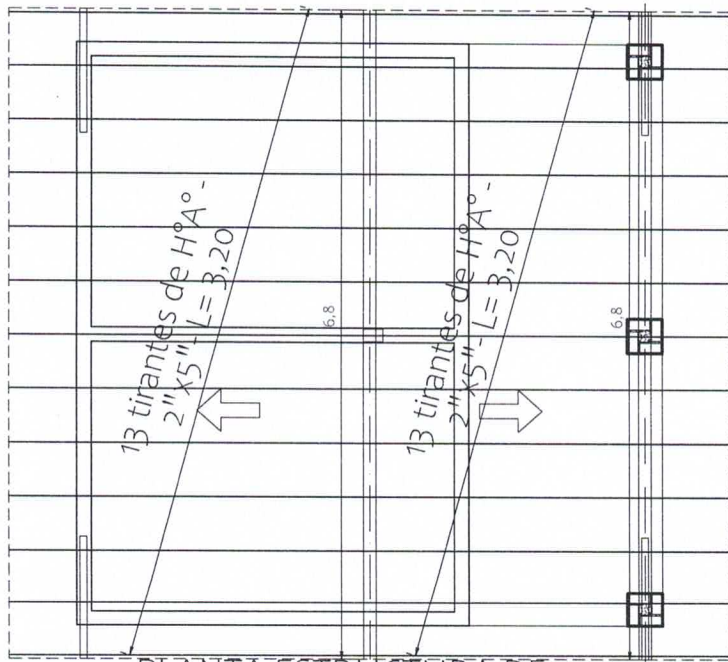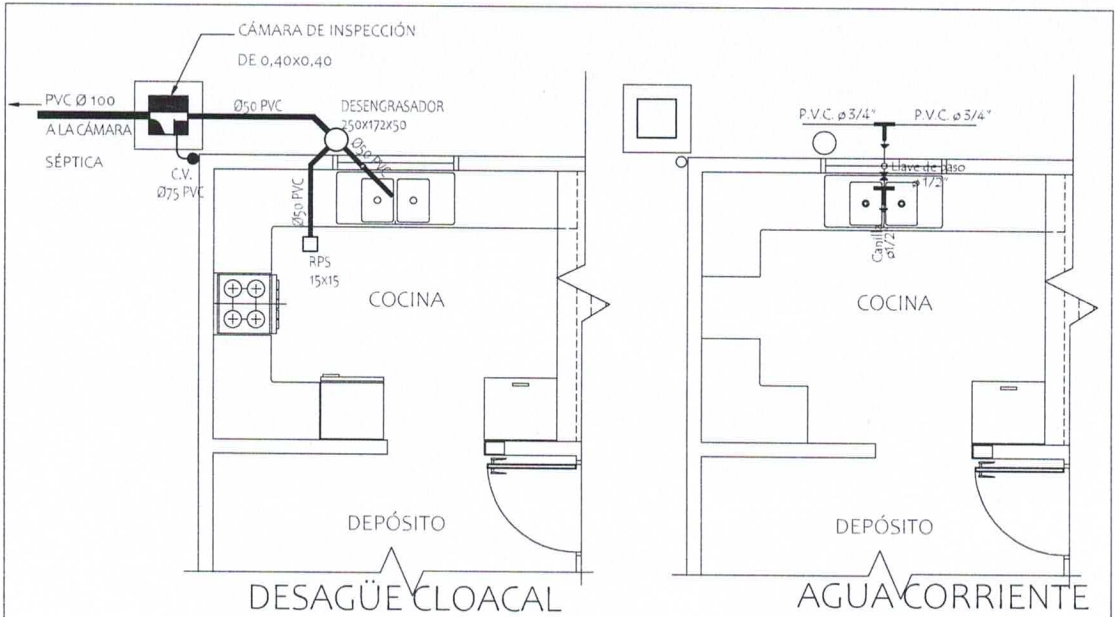

PLANTA ESTRUCTURA DE
TECHO - CONSTRUCTIVA

MINISTERIO DE EDUCACION Y CIENCIAS

DIRECCION DE INFRAESTRUCTURA

PROYECTO


COCINA CON DESPENSA 6,05x6,10

Planta de estructura techo, Agua y Desagüe Cloacal- escala 1/75


03



Luis A. Fernández P.
Arquitecto
Reg. M.O.P.C. 3.193

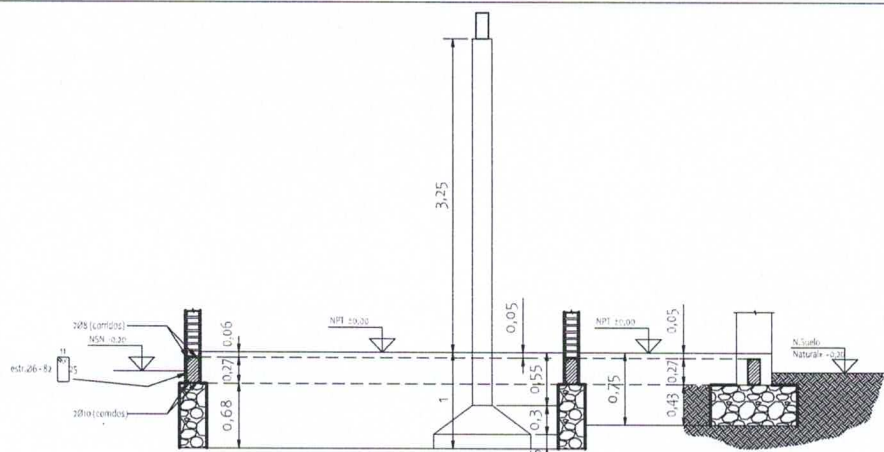

CORTE DEMOSTRATIVO

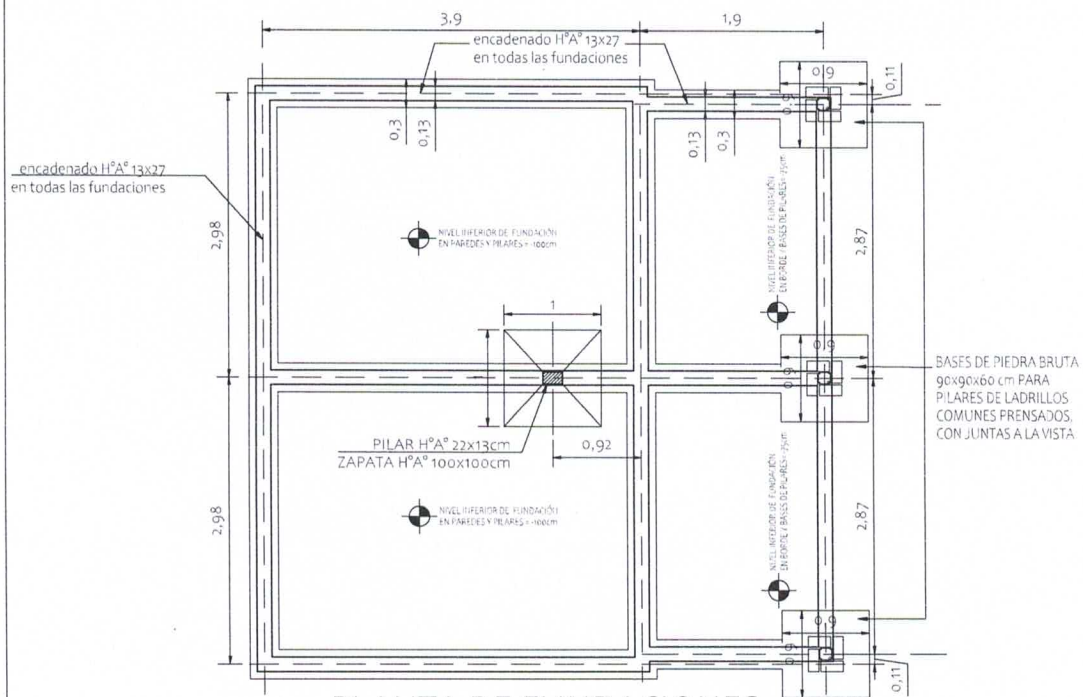

PLANTA DE FUNDACIONES

VIGAS CADENA = 35 ml. x 0,13 x 0,27 = 1,23 m³

FUNDACIONES DE PIEDRA BRUTA COLOCADA = 6,89 m³

MINISTERIO DE EDUCACION Y CIENCIAS

DIRECCION DE INFRAESTRUCTURA

PROYECTO


COCINA CON DESPENSA 6,05x6,10

FUNDACIONES - PLANTA Y CORTE - escala 1/75


04



Luis A. Fernández P.
Arquitecto
Reg. M.O.P.C. 3.193

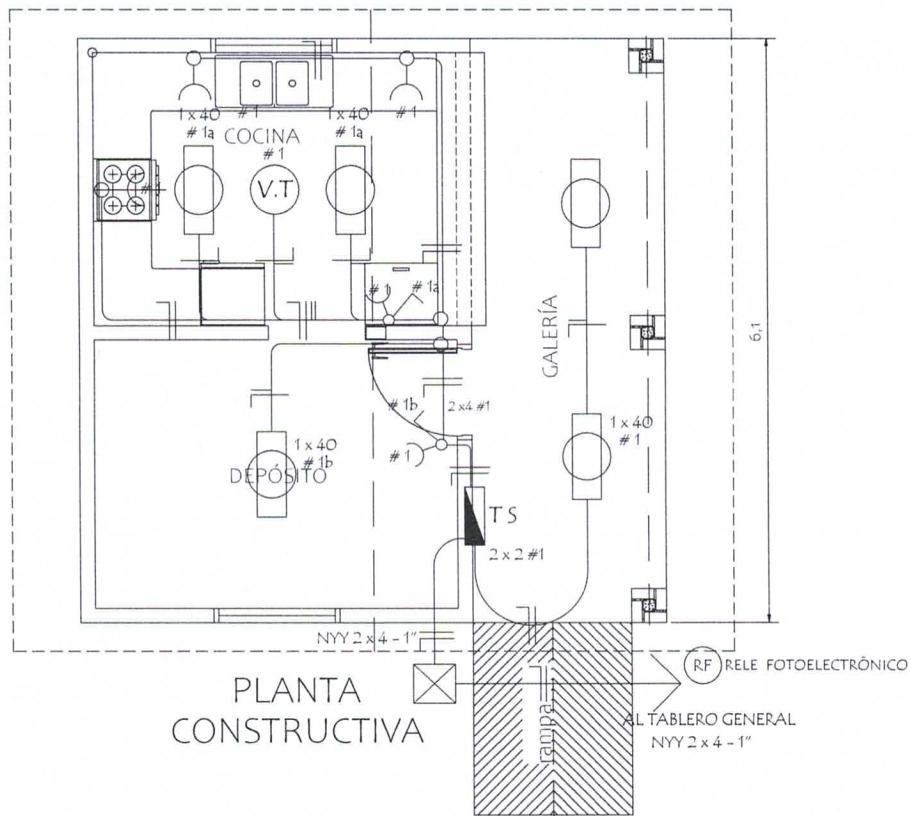

ESQUEMA DEL TS
AL TABLERO GENERAL

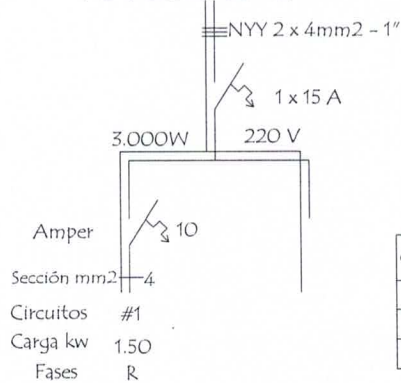

DETALLE DE CARGA TS

Circuitos	Fluorescentes		Tomas Watts	Heladera Watts	V.T. Watts	Fase R	Total General
	2 x 40	1 x 40					
#1	5 x 200		5 x 100	300	1 x 100	1.900	1.900
Total							1.900W

MINISTERIO DE EDUCACION Y CIENCIAS

DIRECCION DE INFRAESTRUCTURA

PROYECTO

COCINA CON DESPENSA 6,05x6,10


INSTALACIÓN ELÉCTRICA - escala 1/75

05




Luis A. Fernández P.
Arquitecto
Reg. M.O.P.C. 3.193

Detalle de Ventana Balancin
ventana balancin tipo (b)

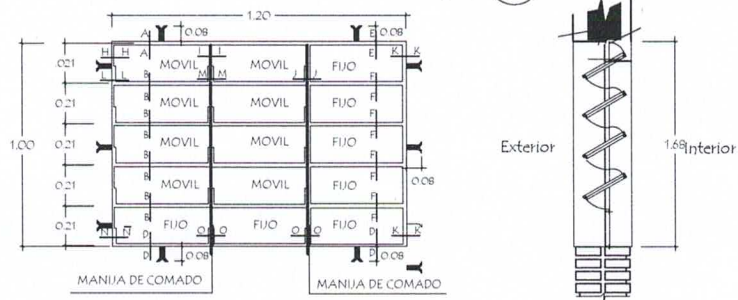

OBSERVACION :
NO DEBE TENER TERMINACIONES EN PUNTAS O CORTANTES

Detalle de corte de Cimentación

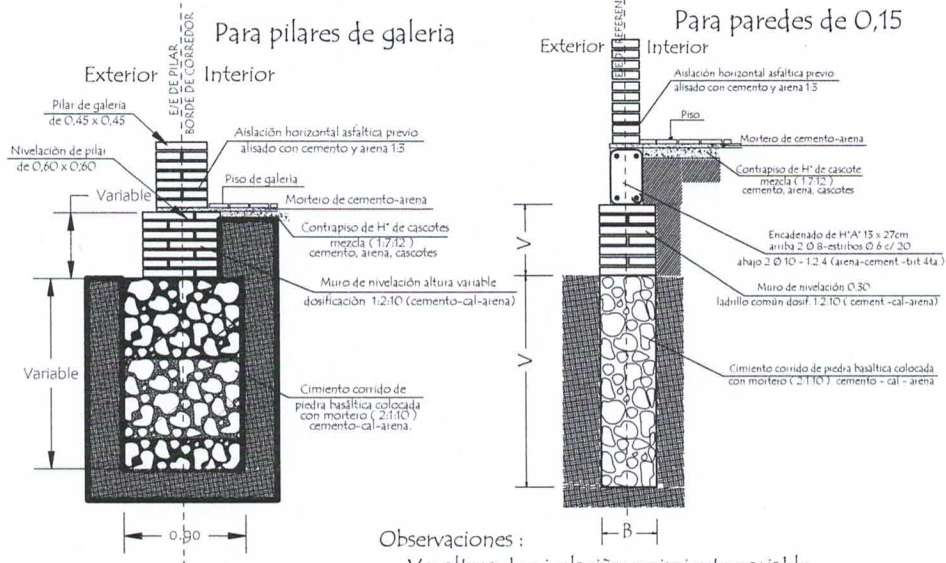

Observaciones :
V = altura de nivelación y cimiento variable
B = ancho de cimiento variable


MINISTERIO DE EDUCACION Y CIENCIAS
DIRECCION DE INFRAESTRUCTURA

PROYECTO	COCINA CON DESPENSA 6,05x6,10	06
Detalle de balancín y cimientos - escala 1/75		




Luis A. Fernández P.
Arquitecto
Reg. M.O.P.C. 3.193

Puerta Metálica con 2 hojas - (P1)
Corte Horizontal

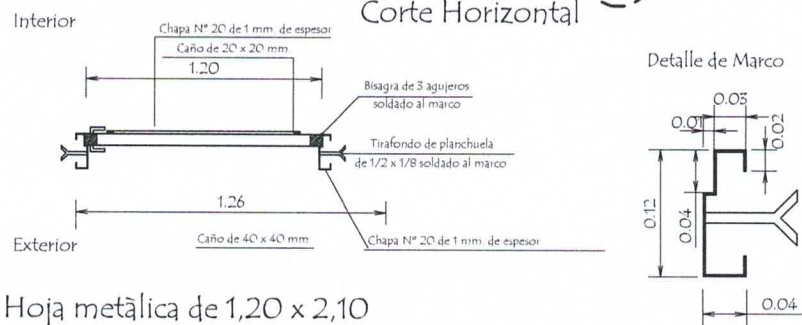

Hoja metálica de 1,20 x 2,10

Corte Vertical

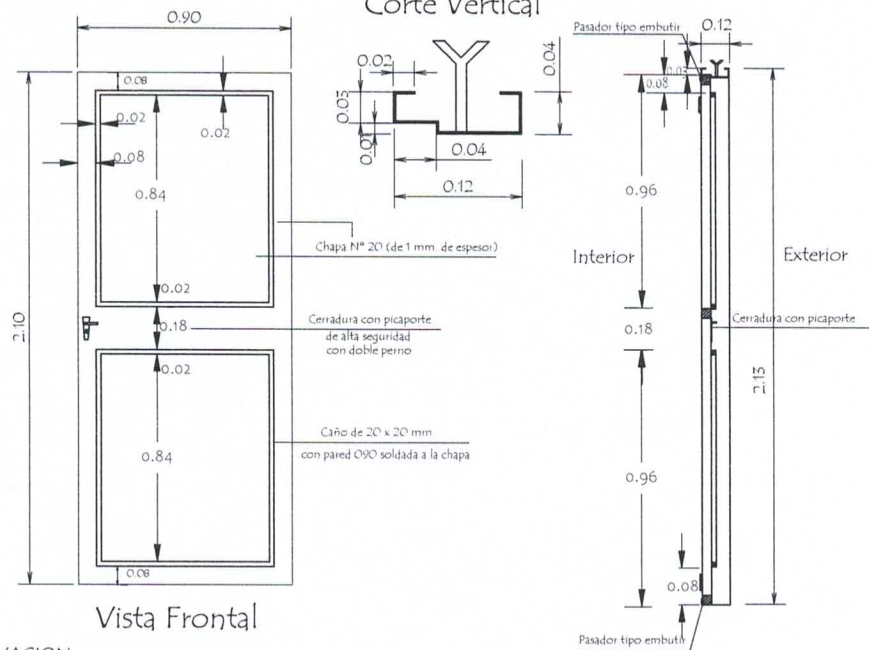

Vista Frontal

OBSERVACION :

En todos los lugares donde se utilizaron soldadura y no tuvieron un relleno completo, compactos y prolijos debiendo resultar suave al tacto, deberán de utilizar masilla para chapa para posteriormente realizar una lijada completa y pintar 2 manos con pintura anticorrosiva antes de su colocación y otras 2 con pintura sintética opaca como terminación .-


MINISTERIO DE EDUCACION Y CIENCIAS
DIRECCION DE INFRAESTRUCTURA

PROYECTO	COCINA CON DESPENSA 6,05x6,10	07
Detalle de Puerta Metálica - sin escala		



Luis A. Fernández P.
Arquitecto
Reg. M.O.P.C. 3.193

Detalle de Encadenados de H° A°


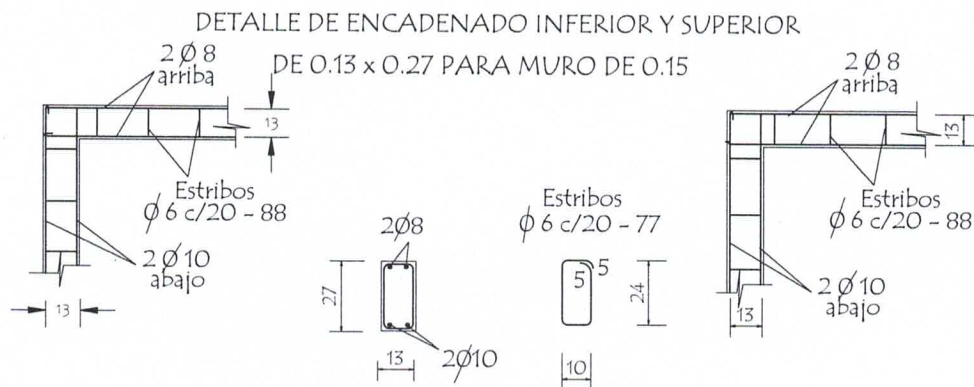


Observación:
Los encadenados superior y inferior serán ubicados respecto al eje de la mampostería de nivelación y elevación

Detalle de Pilar

Detalle (A)

Detalle de Capitel

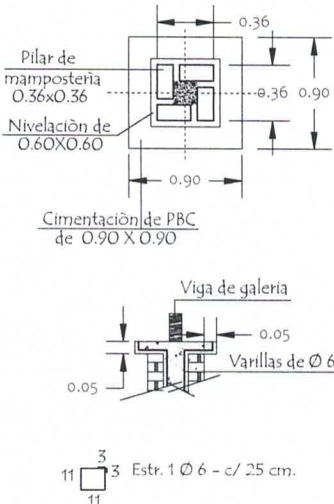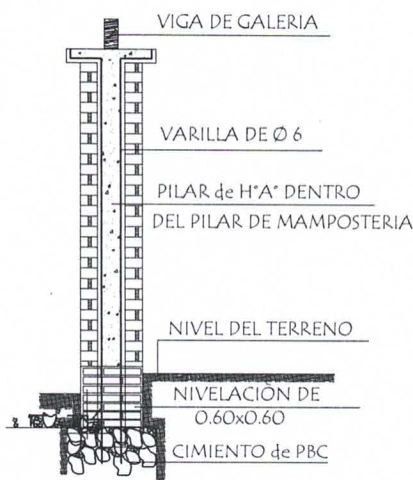


MINISTERIO DE EDUCACION Y CIENCIAS		
DIRECCION DE INFRAESTRUCTURA		
PROYECTO	COCINA CON DESPENSA 6,05x6,10	08
Detalle encadenado y pilar - sin escala		




Luis A. Fernández P.
Arquitecto
Reg. M.O.P.C. 3.193


VIGA CUMBRERA DE H° A° 0.20 x 0.45

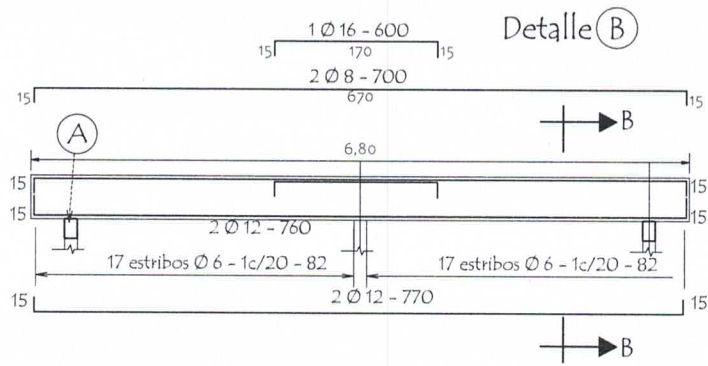


DETALLE CORTE B-B

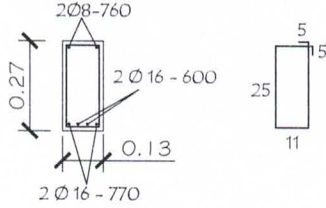


DETALLE (A)

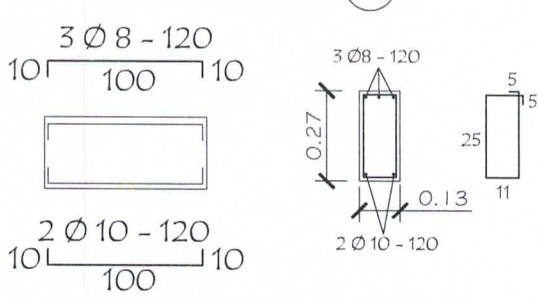



Daño de H° A° 0.13 x 0.50
Utilizar bajo la Viga (A)

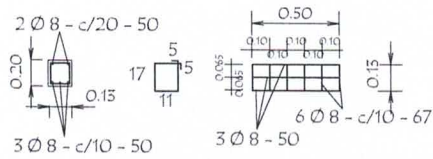

TIRANTE DE H° A° DE 2" x 6"

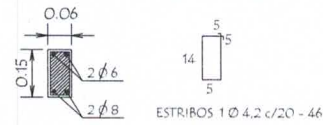

VIGA DE H° A° DE 0.13x0.27
APOYO DE TIRANTES
EN GALERIA

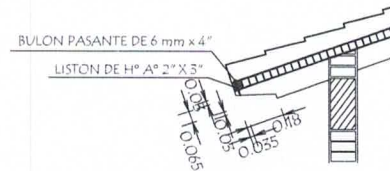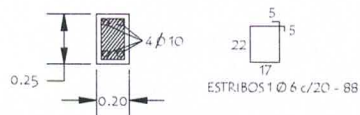

MINISTERIO DE EDUCACION Y CIENCIAS

DIRECCION DE INFRAESTRUCTURA

PROYECTO

COCINA CON DESPENSA 6,05x6,10

Detalles Varios - sin escala




09

Luis A. Fernández P.
Arquitecto
Reg. M.O.P.C. 3.193



Planchuela de Sujeciòn
de Ventilador a Tirante de H° A°

Ubicaciòn de ventilador

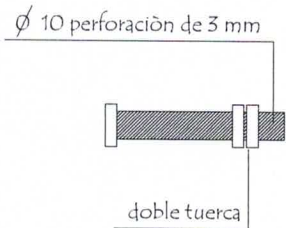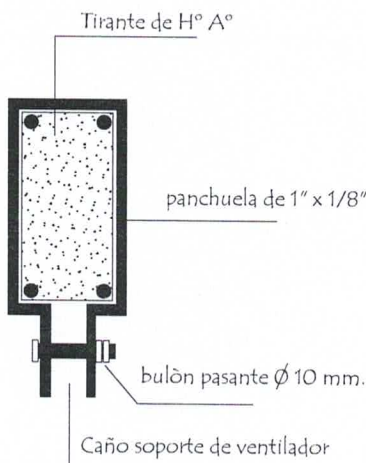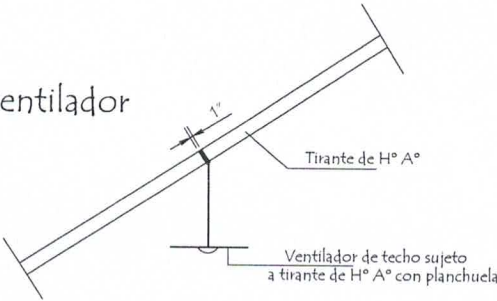

MINISTERIO DE EDUCACION Y CIENCIAS
DIRECCION DE INFRAESTRUCTURA

PROYECTO

COCINA CON DESPENSA 6,05x6,10


Detalle de Planchuela para ventilador - sin escala

10

Luis A. Fernández P.
Arquitecto
Reg. M.O.P.C. 3.193



Detalle de Juntas de Aberturas Metàlicas

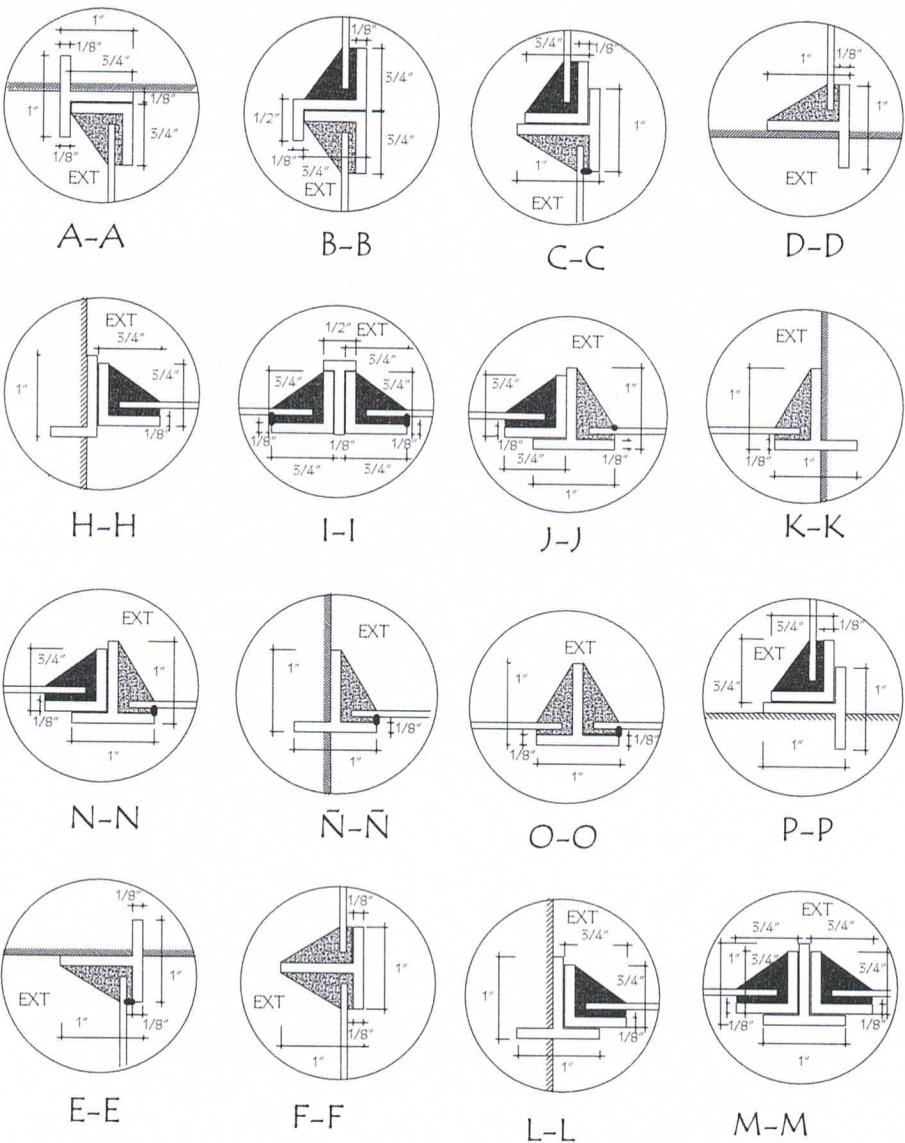

MINISTERIO DE EDUCACION Y CIENCIAS
DIRECCION DE INFRAESTRUCTURA

PROYECTO


COCINA CON DESPENSA 6,05x6,10

Detalle de juntas p/ventanas balancín de hierro - sin escala

11

Luis A. Fernández P.
Arquitecto
Reg. M.O.P.C. 3.193



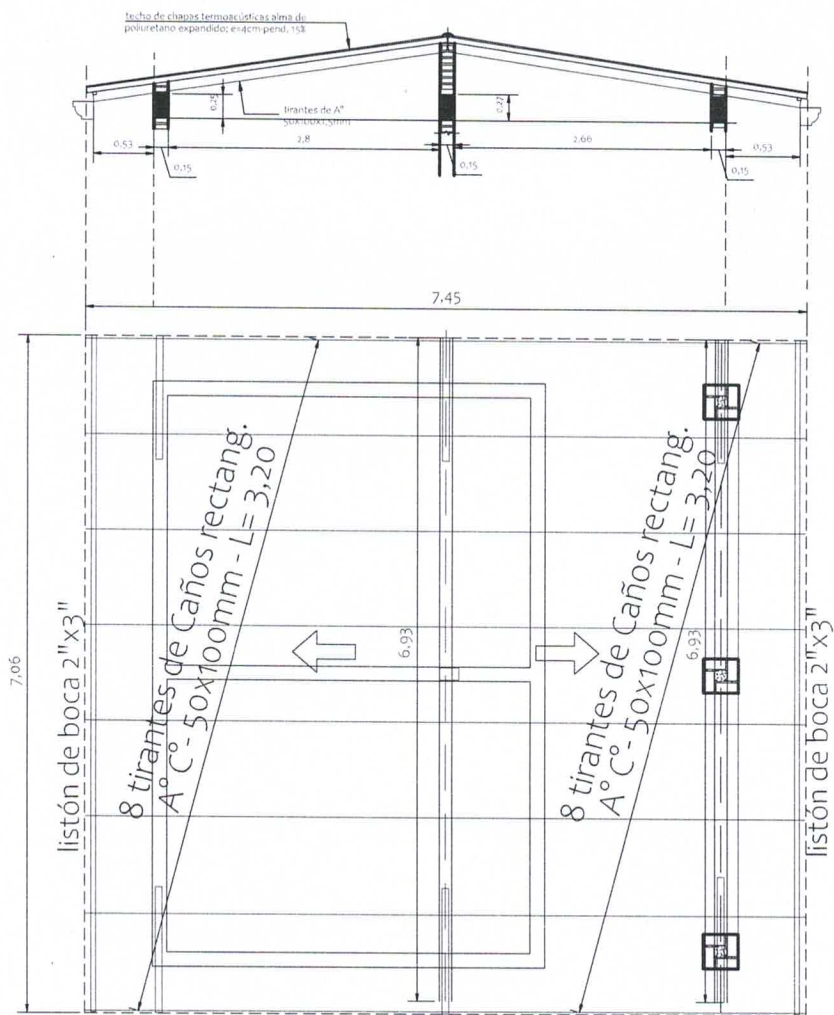

PLANTA ESTRUCTURA DE TECHO -
CHAPAS TERMOACÚSTICAS

MINISTERIO DE EDUCACION Y CIENCIAS		
DIRECCION DE INFRAESTRUCTURA		
PROYECTO	COCINA CON DESPENSA 6,05x6,10	12
ALTERNATIVA 2: Planta de estructura - techo de chapas termoacústicas- escala 1/75		

Luis A. Fernández P.
Arquitecto
Reg. M.O.P.C. 3.193

