
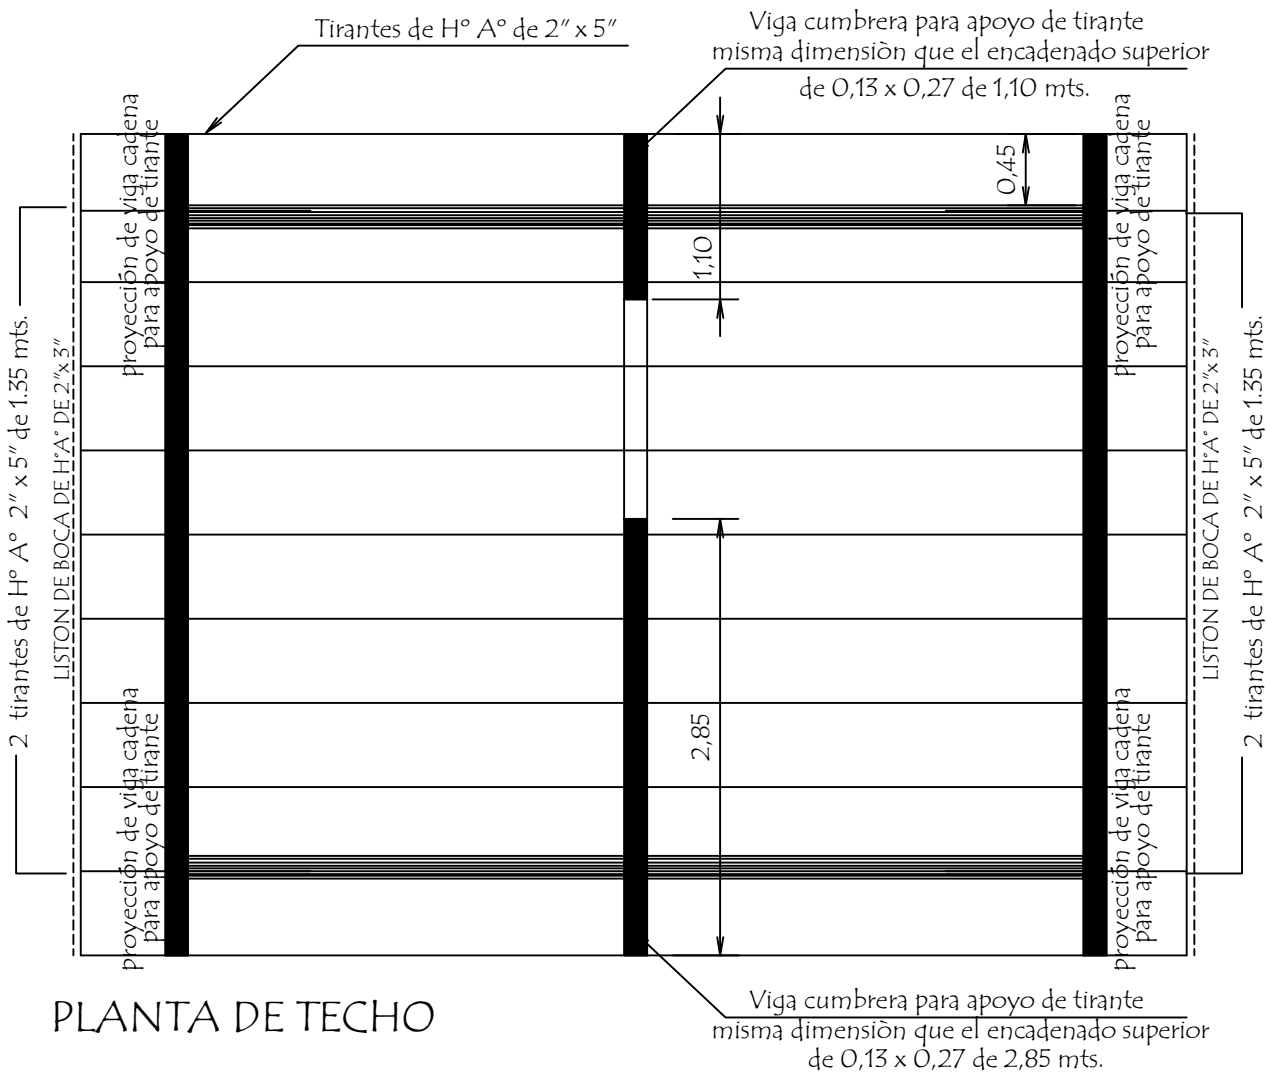


PLANTA DE CIMENTACION

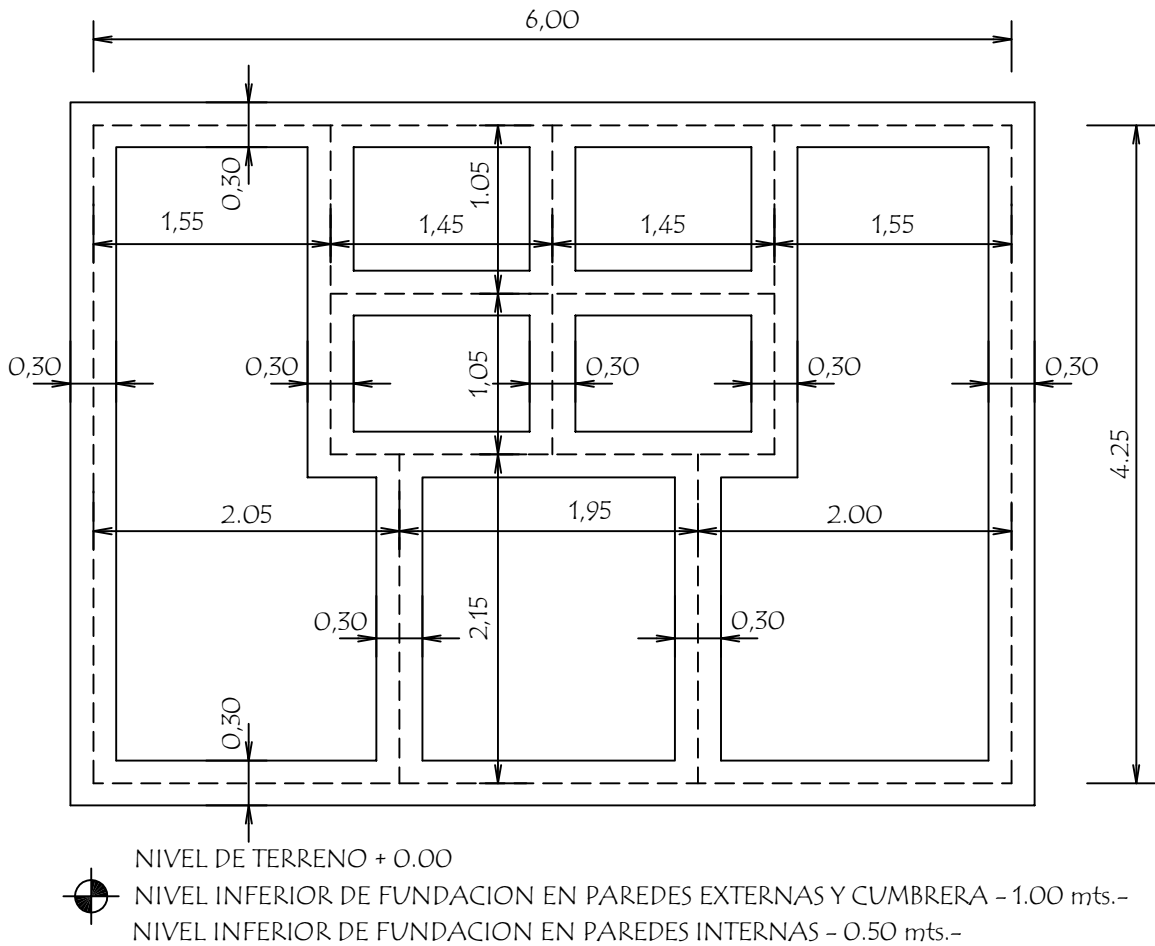

MINISTERIO DE EDUCACION Y CIENCIAS
DIRECCION DE INFRAESTRUCTURA

PROYECTO Baño tipo de 4,40 x 6,15 con techo de tejas

Planta de Cimentación y Techo escala 1 / 50

02