
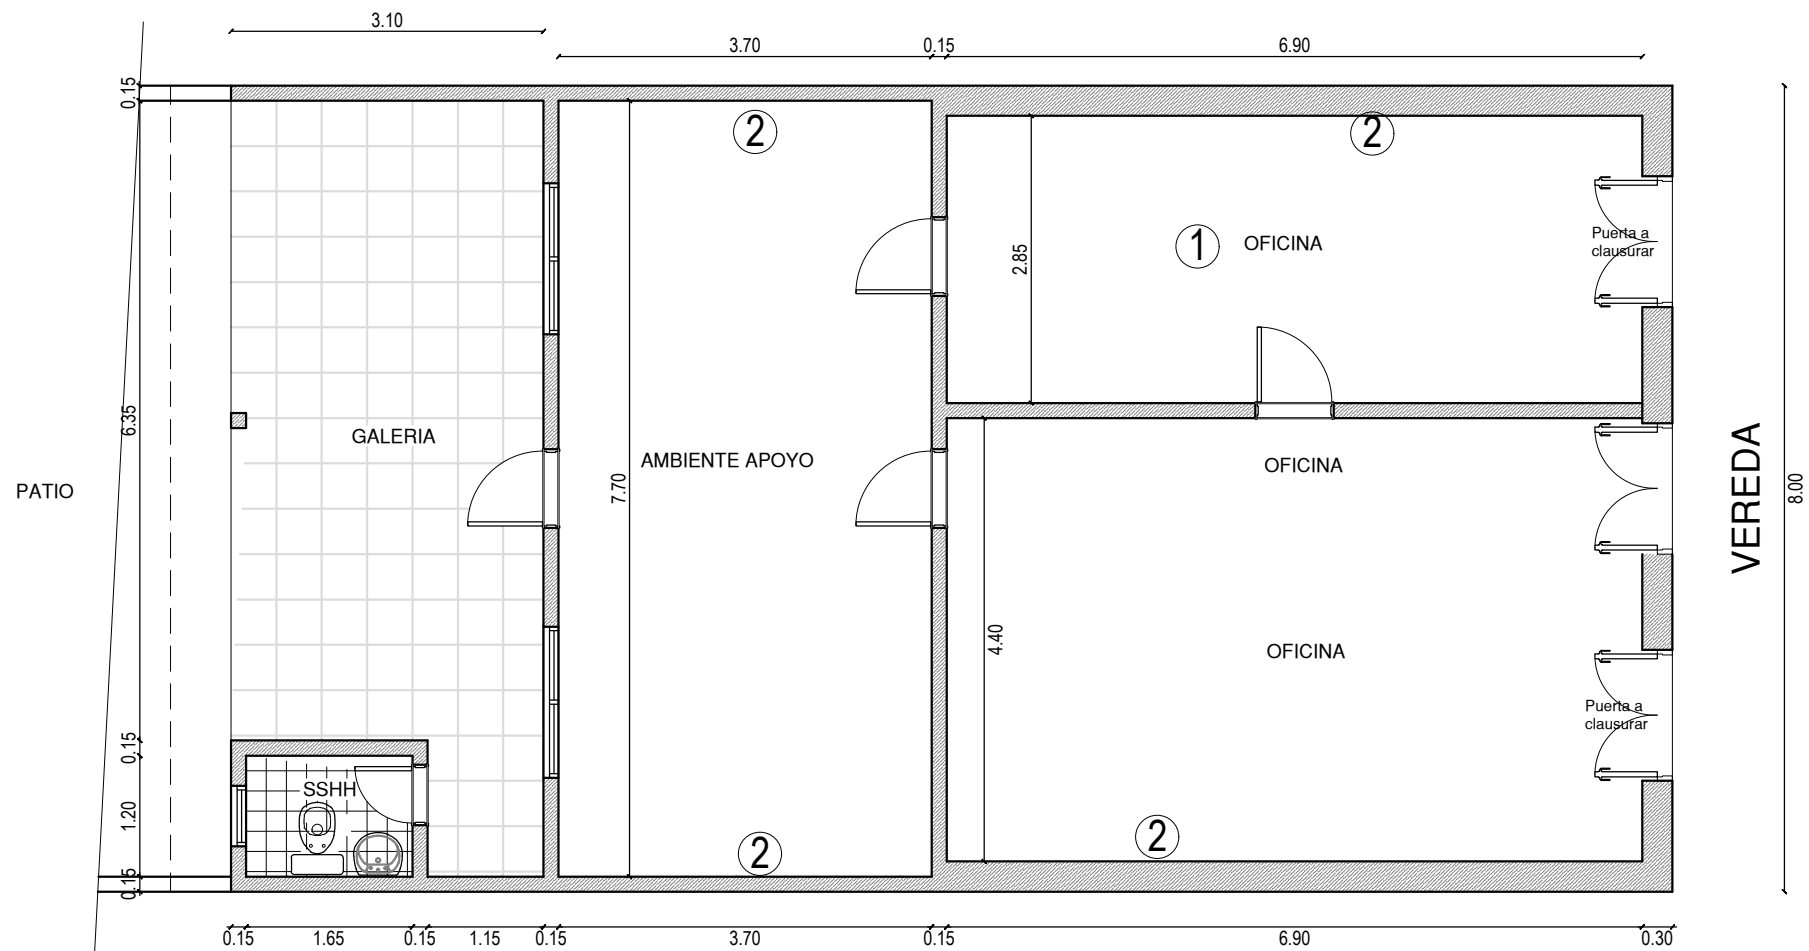


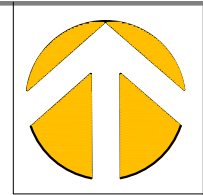

REFERENCIAS

- 1- Ambiente a colocar cielo raso.
- 2- Reposición revoques.
- 3- Pintura general.

PLANTA BAJA ACOTADA
escala 1/75

LOCAL ADYACENTE A SALON MUNICIPAL