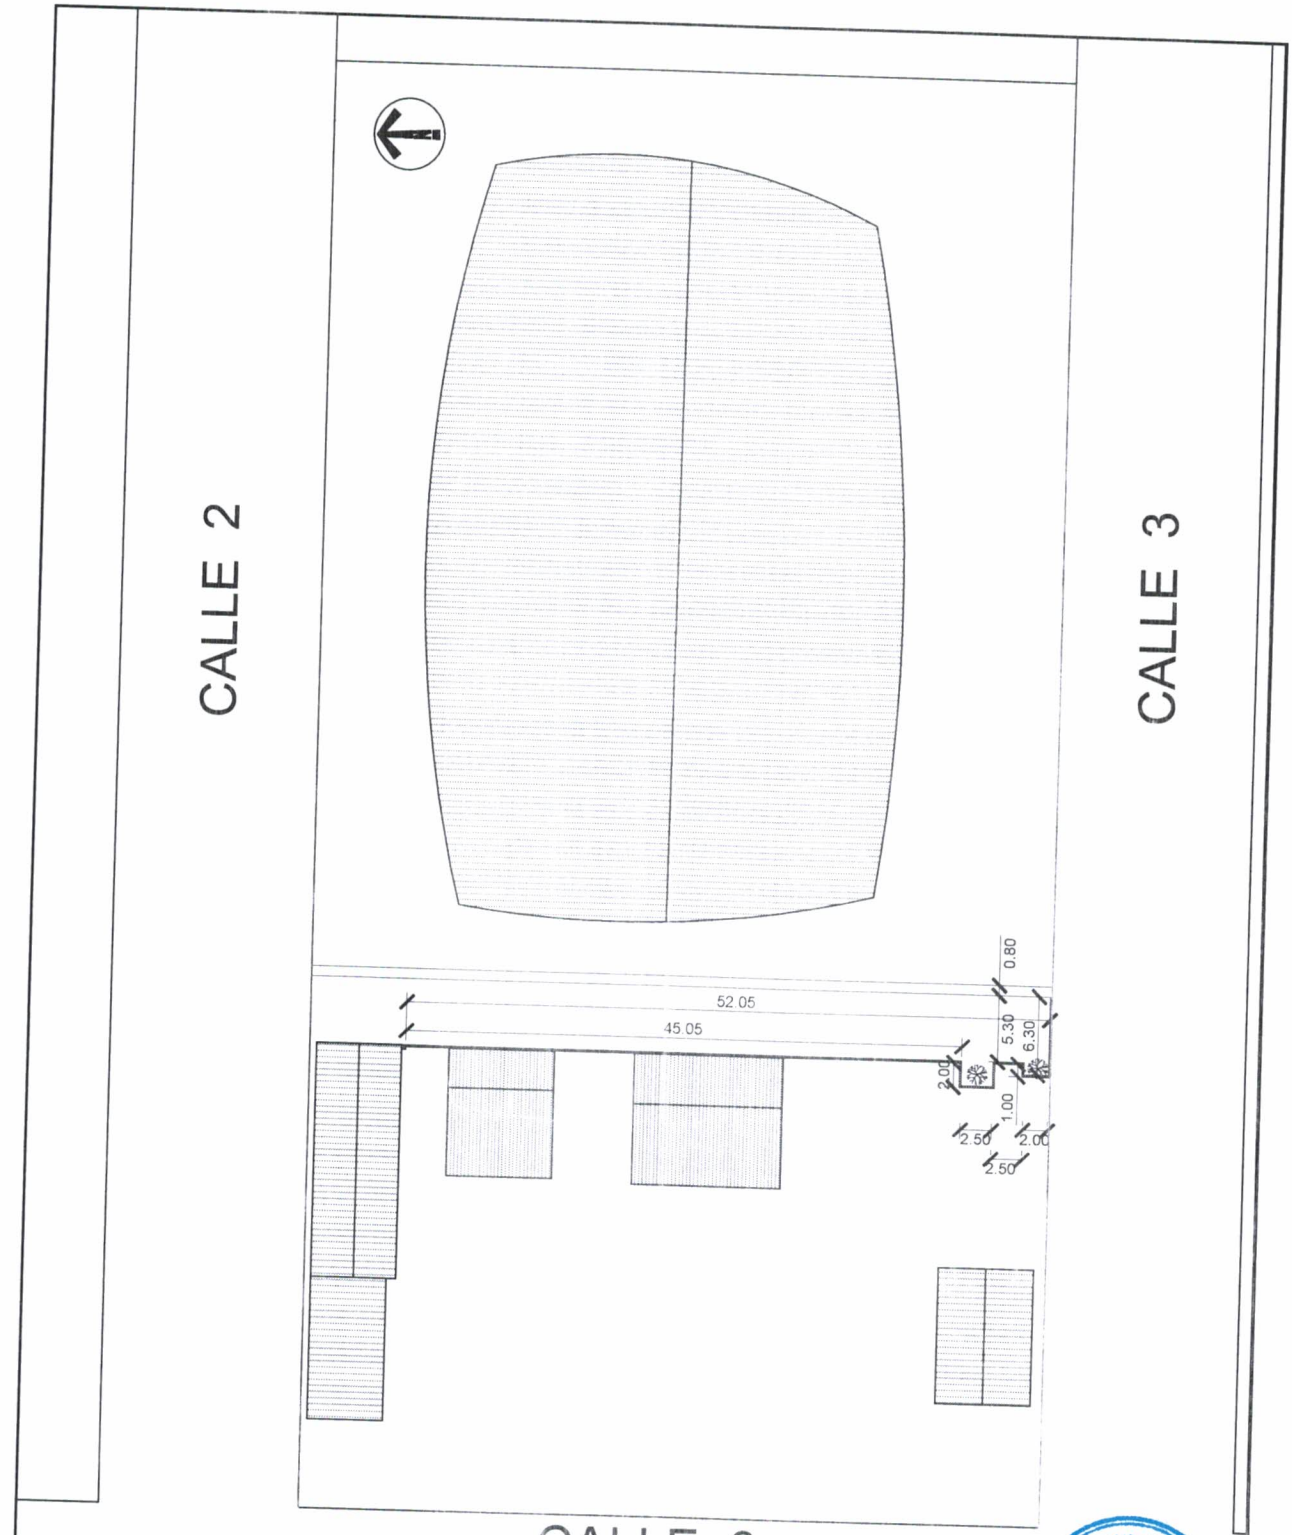

CALLE 8

PLANTA DE UBICACIÓN

ESC _____ 1:500

MUNICIPALIDAD DE CHACUPE
ASESORIA DE INFRAESTRUCTURA

Arq. Analía V. González Arriola
Asesora de Infraestructura

OBRA: **MURALLA PERIMETRAL C/ PILARES DE H°A°**	**UBICACIÓN:** POLIDEPORTIVO MUNICIPAL "JUAN BAUTISTA AGUERO" **PROFESIONAL:** Arq. ANALÍA V. GONZÁLEZ A.- Asesora de Infraestructura

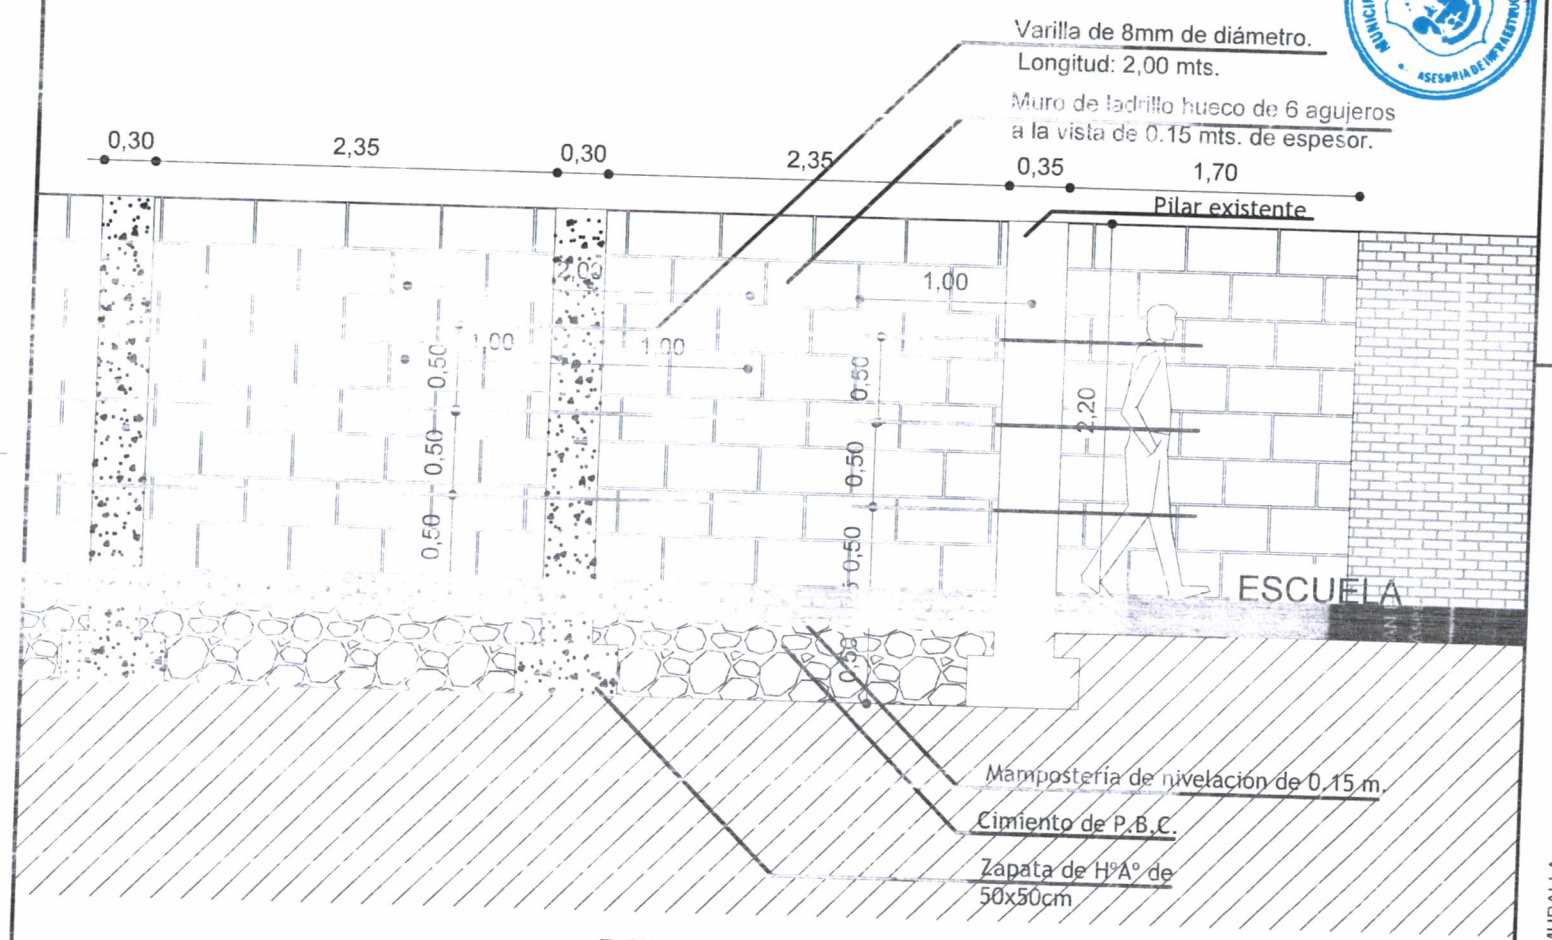

DETALLE DE MURALLA
ESC ---------- 1:25

MUNICIPALIDAD DE CAACUPÉ
ASESORIA DE INFRAESTRUCTURA

Arq. Analía V. Gonzalez Arrúa
Asesora de Infraestructura

LONG. A CONSTRUIR: 65,40 ml.

DETALLE DE MURALLA
UBICACIÓN: POLIDEPORTIVO MUNICIPAL "JUAN BAUTISTA AGUERO"
PROFESIONAL: Arq. ANALÍA V. GONZÁLEZ A.- Asesora de Infraestructura

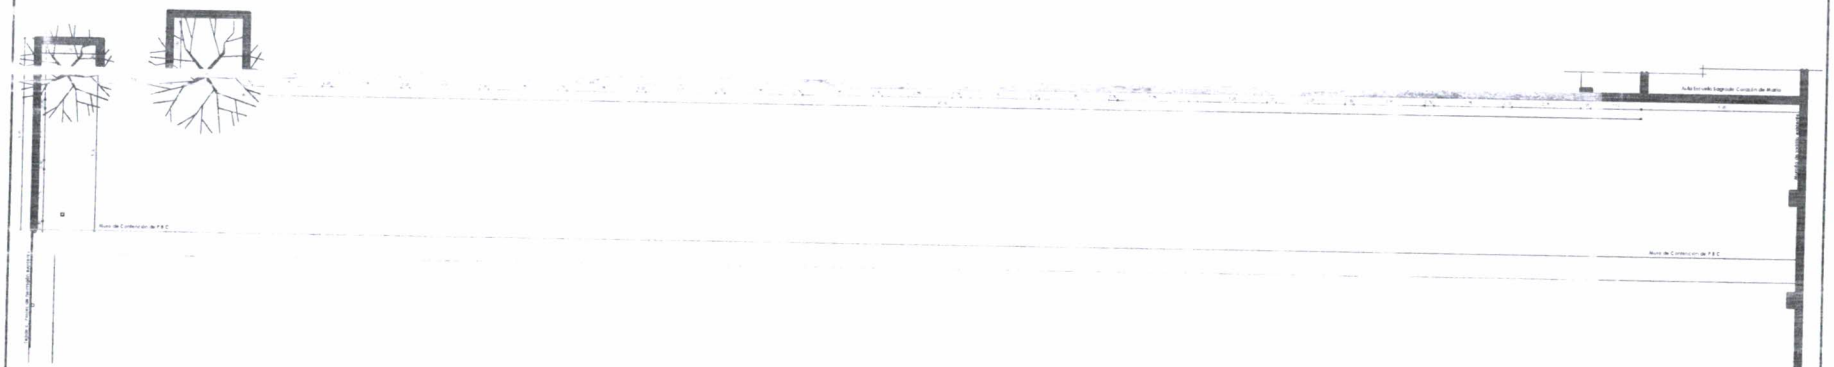

PLANTA GENERAL
ESC ----------1/150

MUNICIPALIDAD DE CAACUPÉ
ASESORÍA DE INFRAESTRUCTURA

q. Analía V. González Arriola
-esora de Infraestructura

MUNICIPALIDAD DE CAACUPÉ	OBRA: MURALLA PERIMETRAL c/ PILARES DE H° A° UBICACIÓN: POLIDEPORTIVO MUNICIPAL "JUAN BAUTISTA AGUERO" PROFESIONAL: Arq. ANALÍA V. GONZÁLEZ A.- Asesora de Infraestructura			ESCALA 1/150	LÁMINA 1

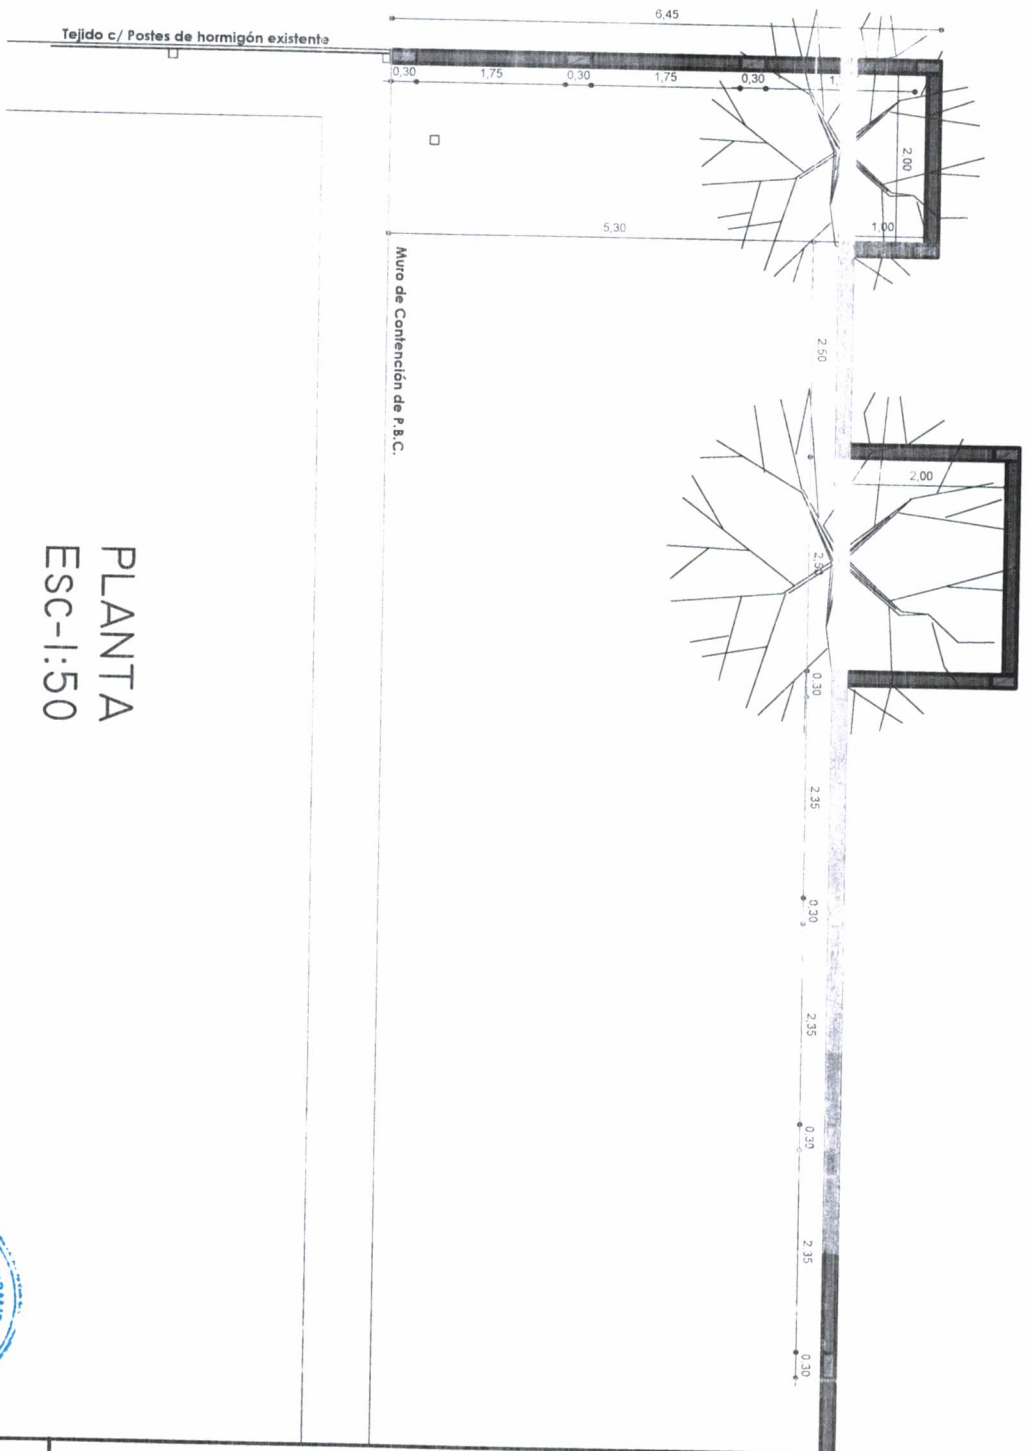

PLANTA
ESC-1:50

Arq. Analía V. González Arriola
Asesora de Infraestructura

MUNICIPALIDAD DE CAACUPÉ	OBRA: MURALLA PERIMETRAL c/ PILARES DE H° A° UBICACIÓN: POLIDEPORTIVO MUNICIPAL "JUAN BAUTISTA AGUERO" PROFESIONAL: Arq. ANALÍA V. GONZÁLEZ A.- Asesora de Infraestructura	PLANTA Escala - 1:50 LÁMINA 1

PLANTA
ESC-1:50

0.30
2.35
0.30
2.35
0.30
2.35
0.30
2.35
0.30
2.35
0.30
2.35
0.30

ASESORÍA DE INFRAESTRUCTURA · MUNICIPALIDAD DE CAACUPÉ ·

Arq. Analía V. González Arriola
Asesora de Infraestructura

MUNICIPALIDAD DE CAACUPÉ	OBRA: MURALLA PERIMETRAL c/ PILARES DE H° A° UBICACIÓN: POLIDEPORTIVO MUNICIPAL "JUAN BAUTISTA AGUERO" PROFESIONAL: Arq. ANALÍA V. GONZÁLEZ A.- Asesora de Infraestructura	PLANTA Escala - 1:50 LÁMINA 2

PLANTA
ESC-1:50

Arq. Analía V. González Arriola
Asesora de Infraestructura

ASESORÍA DE INFRAESTRUCTURA · MUNICIPALIDAD DE CAACUPÉ

MUNICIPALIDAD DE CAACUPÉ	OBRA: MURALLA PERIMETRAL c/ PILARES DE H° A° UBICACIÓN: POLIDEPORTIVO MUNICIPAL "JUAN BAUTISTA AGUERO" PROFESIONAL: Arq. ANALÍA V. GONZÁLEZ A.- Asesora de Infraestructura	PLANTA Escala - 1:50 LÁMINA 3

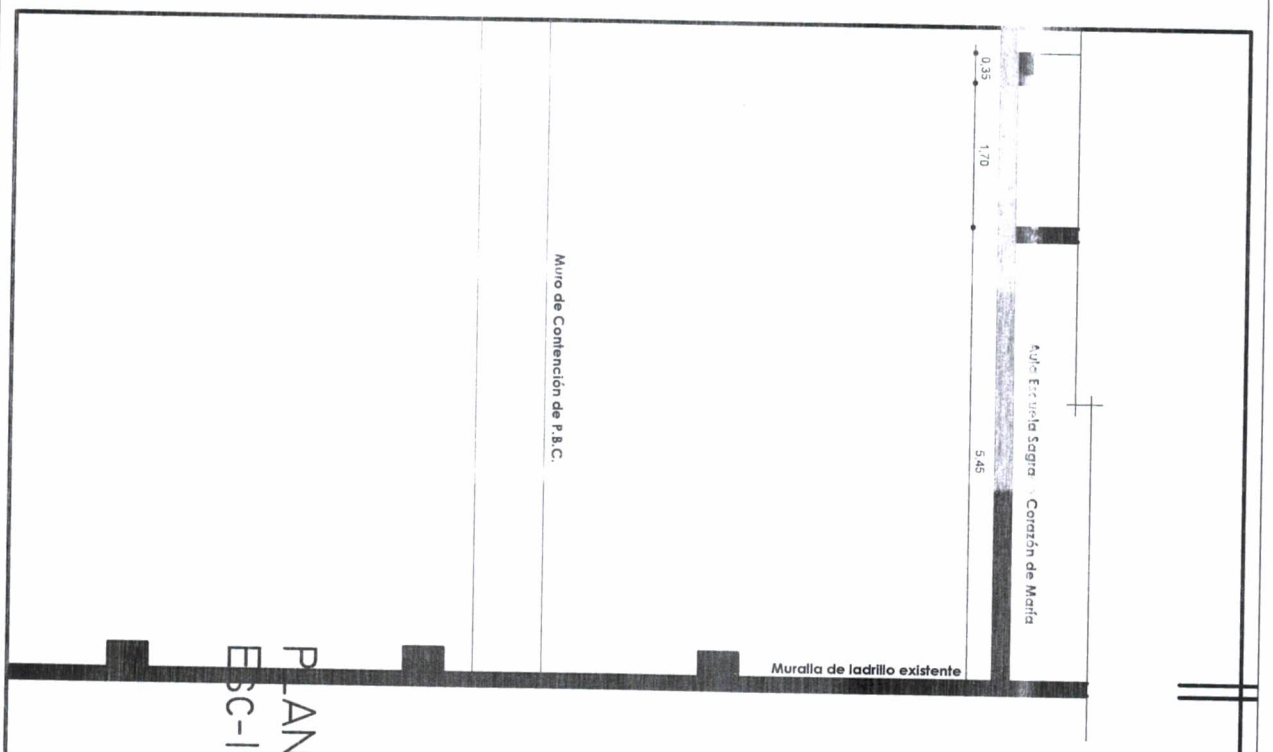

PLANTA
ESC-1:50

Arq. Analía V. González Arriola
Asesora de Infraestructura

MUNICIPALIDAD DE CAACUPÉ	OBRA: MURALLA PERIMETRAL c/ PILARES DE H° A° UBICACIÓN: POLIDEPORTIVO MUNICIPAL "JUAN BAUTISTA AGUERO" PROFESIONAL: Arq. ANALÍA V. GONZÁLEZ A.- Asesora de Infraestructura	PLANTA Escala - 1:50 LÁMINA 4

MUNICIPALIDAD DE LA CIUDAD DE CAACUPÉ
P. Ayala -Solis e/ Boquerón y Alberdi
Teléfonos: 0511 242382 - 242384
Paraguay

Caacupé
Una Ciudad para la Gente
Diego Riveros 2021 - 2025

OBRA: Muralla de ladrillos huecos con pilares de hormigón armado
UBICACIÓN: Polideportivo Municipal - Lindero Oeste
TOTAL A CONSTRUIR: 65,40 ml
PROFESIONAL: Arq. Analía V. González Arriola - Asesora de Infraestructura

PLANILLA DE CÓMPUTO MÉTRICO

Nº	Rubro	Un.	Cantidad	P. Unitario	P. Total
1	Cartel de obra de chapa (1,50x1,00 m.)	un	1,00		
2	Limpieza, retiro de tejido existente	m2	106,90		
3	Replanteo y marcación	gl	1,00		
4	Excavación para cimentación y zapatas	m3	5,00		
5	Cimiento de P.B.C (0,30x0,50 m.)	m3	2,00		
6	Zapatas de H° A° (0,50x0,50x0,25 m)	m3	1,70		
7	Pilar de H°A° (0,15x0,30 m) - Terminación a la vista	m3	3,20		
8	Aislación horizontal	ml	65,40		
9	Mampostería de nivelación de 0,30 de ladrillos comunes	m2	7,90		
10	Mamposteria de elevación de ladrillos huecos de 6 agujeros (alt: 2,20 m.) - Terminación a la vista	m2	143,90		
11	Evarillado (c/0,50 m - long. 1,00 m a cada lado del eje del pilar)	ml	168,00		
12	Pintura con silicona, previa limpieza con ácido muriático	m2	287,80		
13	Limpieza final y retiro de escombros	gl	1,00		
	TOTAL				**0**

MUNICIPALIDAD DE CAACUPÉ
ASESORIA DE INFRAESTRUCTURA

Arq. Analia V. González Arriola
Asesora de Infraestructura