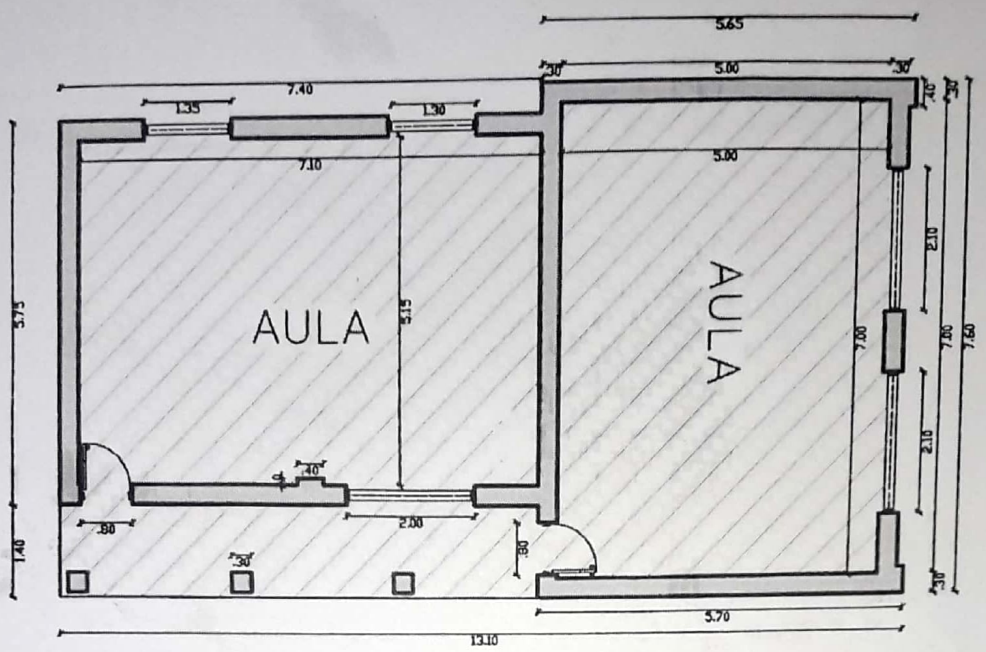

PLANTA BAJA
ESCALA :1/100

REFERENCIA	
MURO EXISTENTE A DEMOLER	
EDIFICACION EXISTENTE A DEMOLER	

COLEGIO NACIONAL PIRIBEBUY

PLANO DE DEMOLICION DE 2 AULA

UBICACION: CUIDAD DE PIRIBEBUY

Arq. Fátima Galeano Cabrera
Fiscalizadora de Obras

Scanned by CamScanner

Scanned by CamScanner

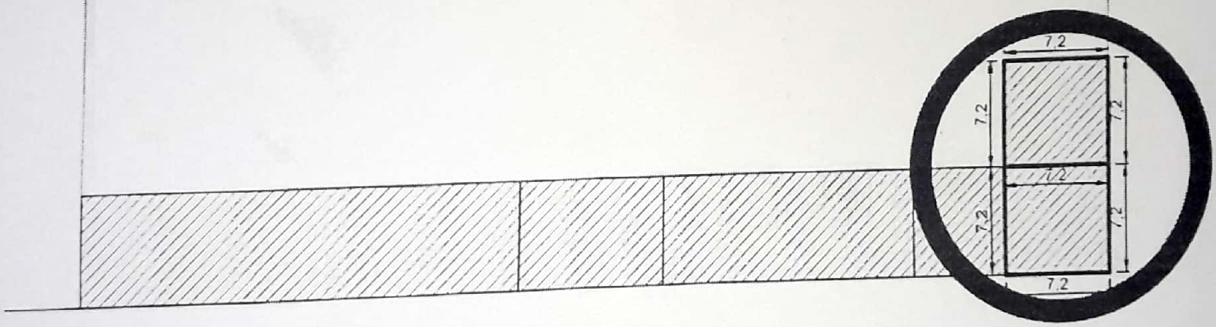

MAESTRO FERMIN LOPEZ

PLANTA DE UBICACION

ESC. 1:500

COLEGIO NACIONAL PIRIBEBUY
CONSTRUCCION DE 2 AULA DE 7.20 X 7.20. EN PLANTA BAJA
UBICACION: CIUDAD DE PIRIBEBUY

Arq. Fátima Galeano Cabrera
Fiscalizadora de Obras

Scanned by CamScanner

Scanned by CamScanner