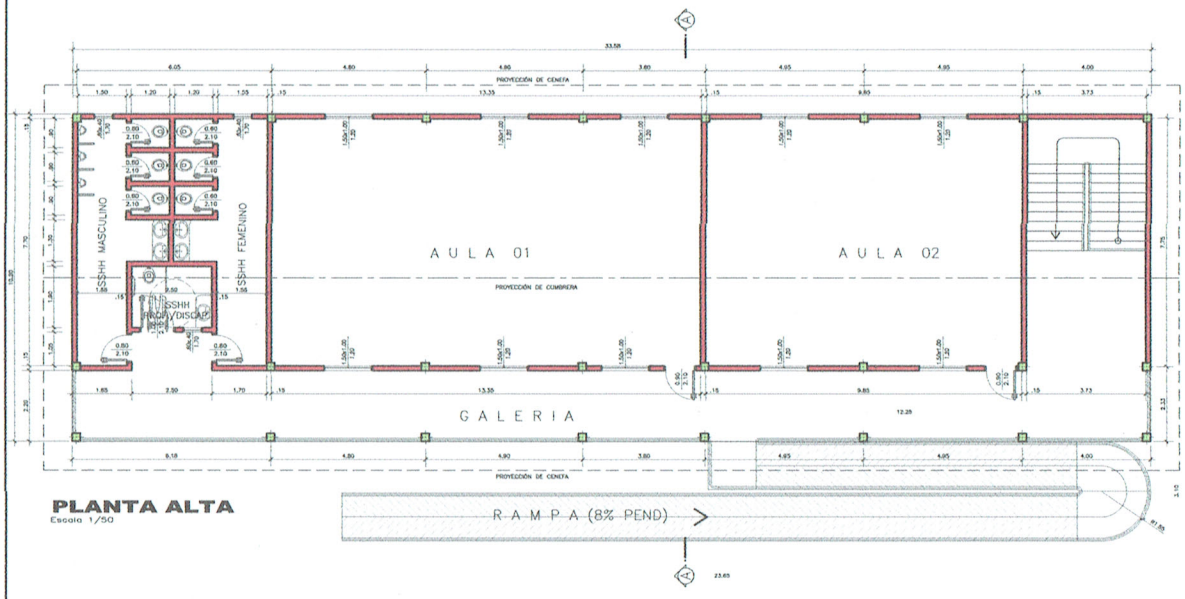

PLANTA ALTA
Escala 1/50

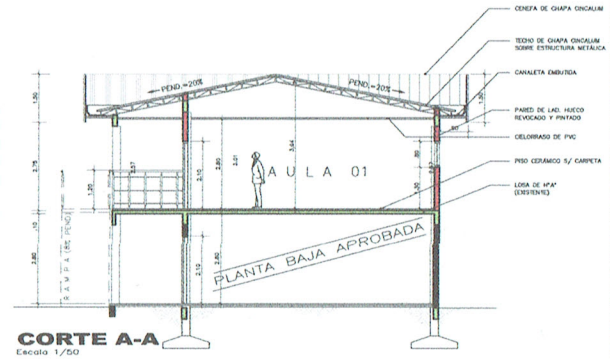

CORTE A-A
Escala 1/50

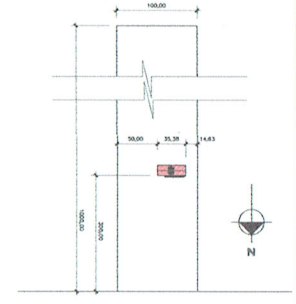

RUTA VII – DR. JOSÉ G. R. DE FRANCIA

UBICACION
Escala 1/2000

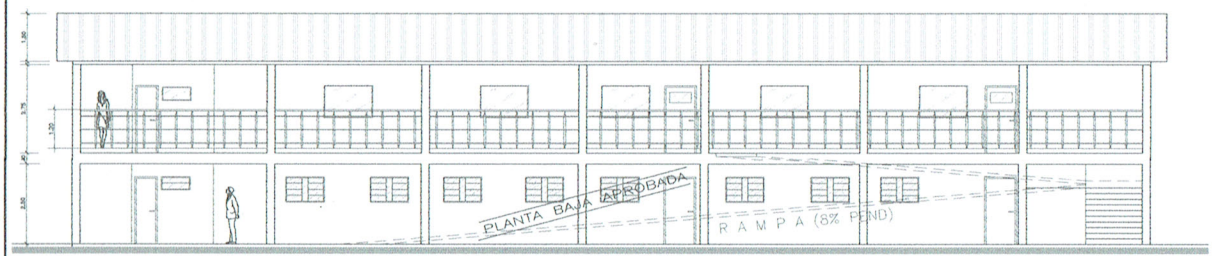

FACHADA FRONTAL
Escala 1/50

PROYECTO
AMPLIACION DE AULAS Y BAÑOS

UBICACION	: RUTA Nro VII "DR. JOSÉ G. RODRIGUEZ DE FRANCIA" – Km 17
PROPIETARIO	: FACULTAD DE INGENIERIA AGRONÓMICA U.N.E.
PROYECTISTA	: UNIVERSIDAD NACIONAL DEL ESTE – FACULTAD ING. AGRONÓMICA
CALCULISTA	: UNIVERSIDAD NACIONAL DEL ESTE – FACULTAD ING. AGRONÓMICA
CONSTRUCTOR	: A LICITAR

FINCA	MANZANA	LOTE	SUPERFICIE DE TERRENO	ESCALAS	LAMINA
1.529	29	12	15.000 Mts	1/50 – 1/500	01/01

PROPIETARIO | PROYECTISTA | CONSTRUCTOR