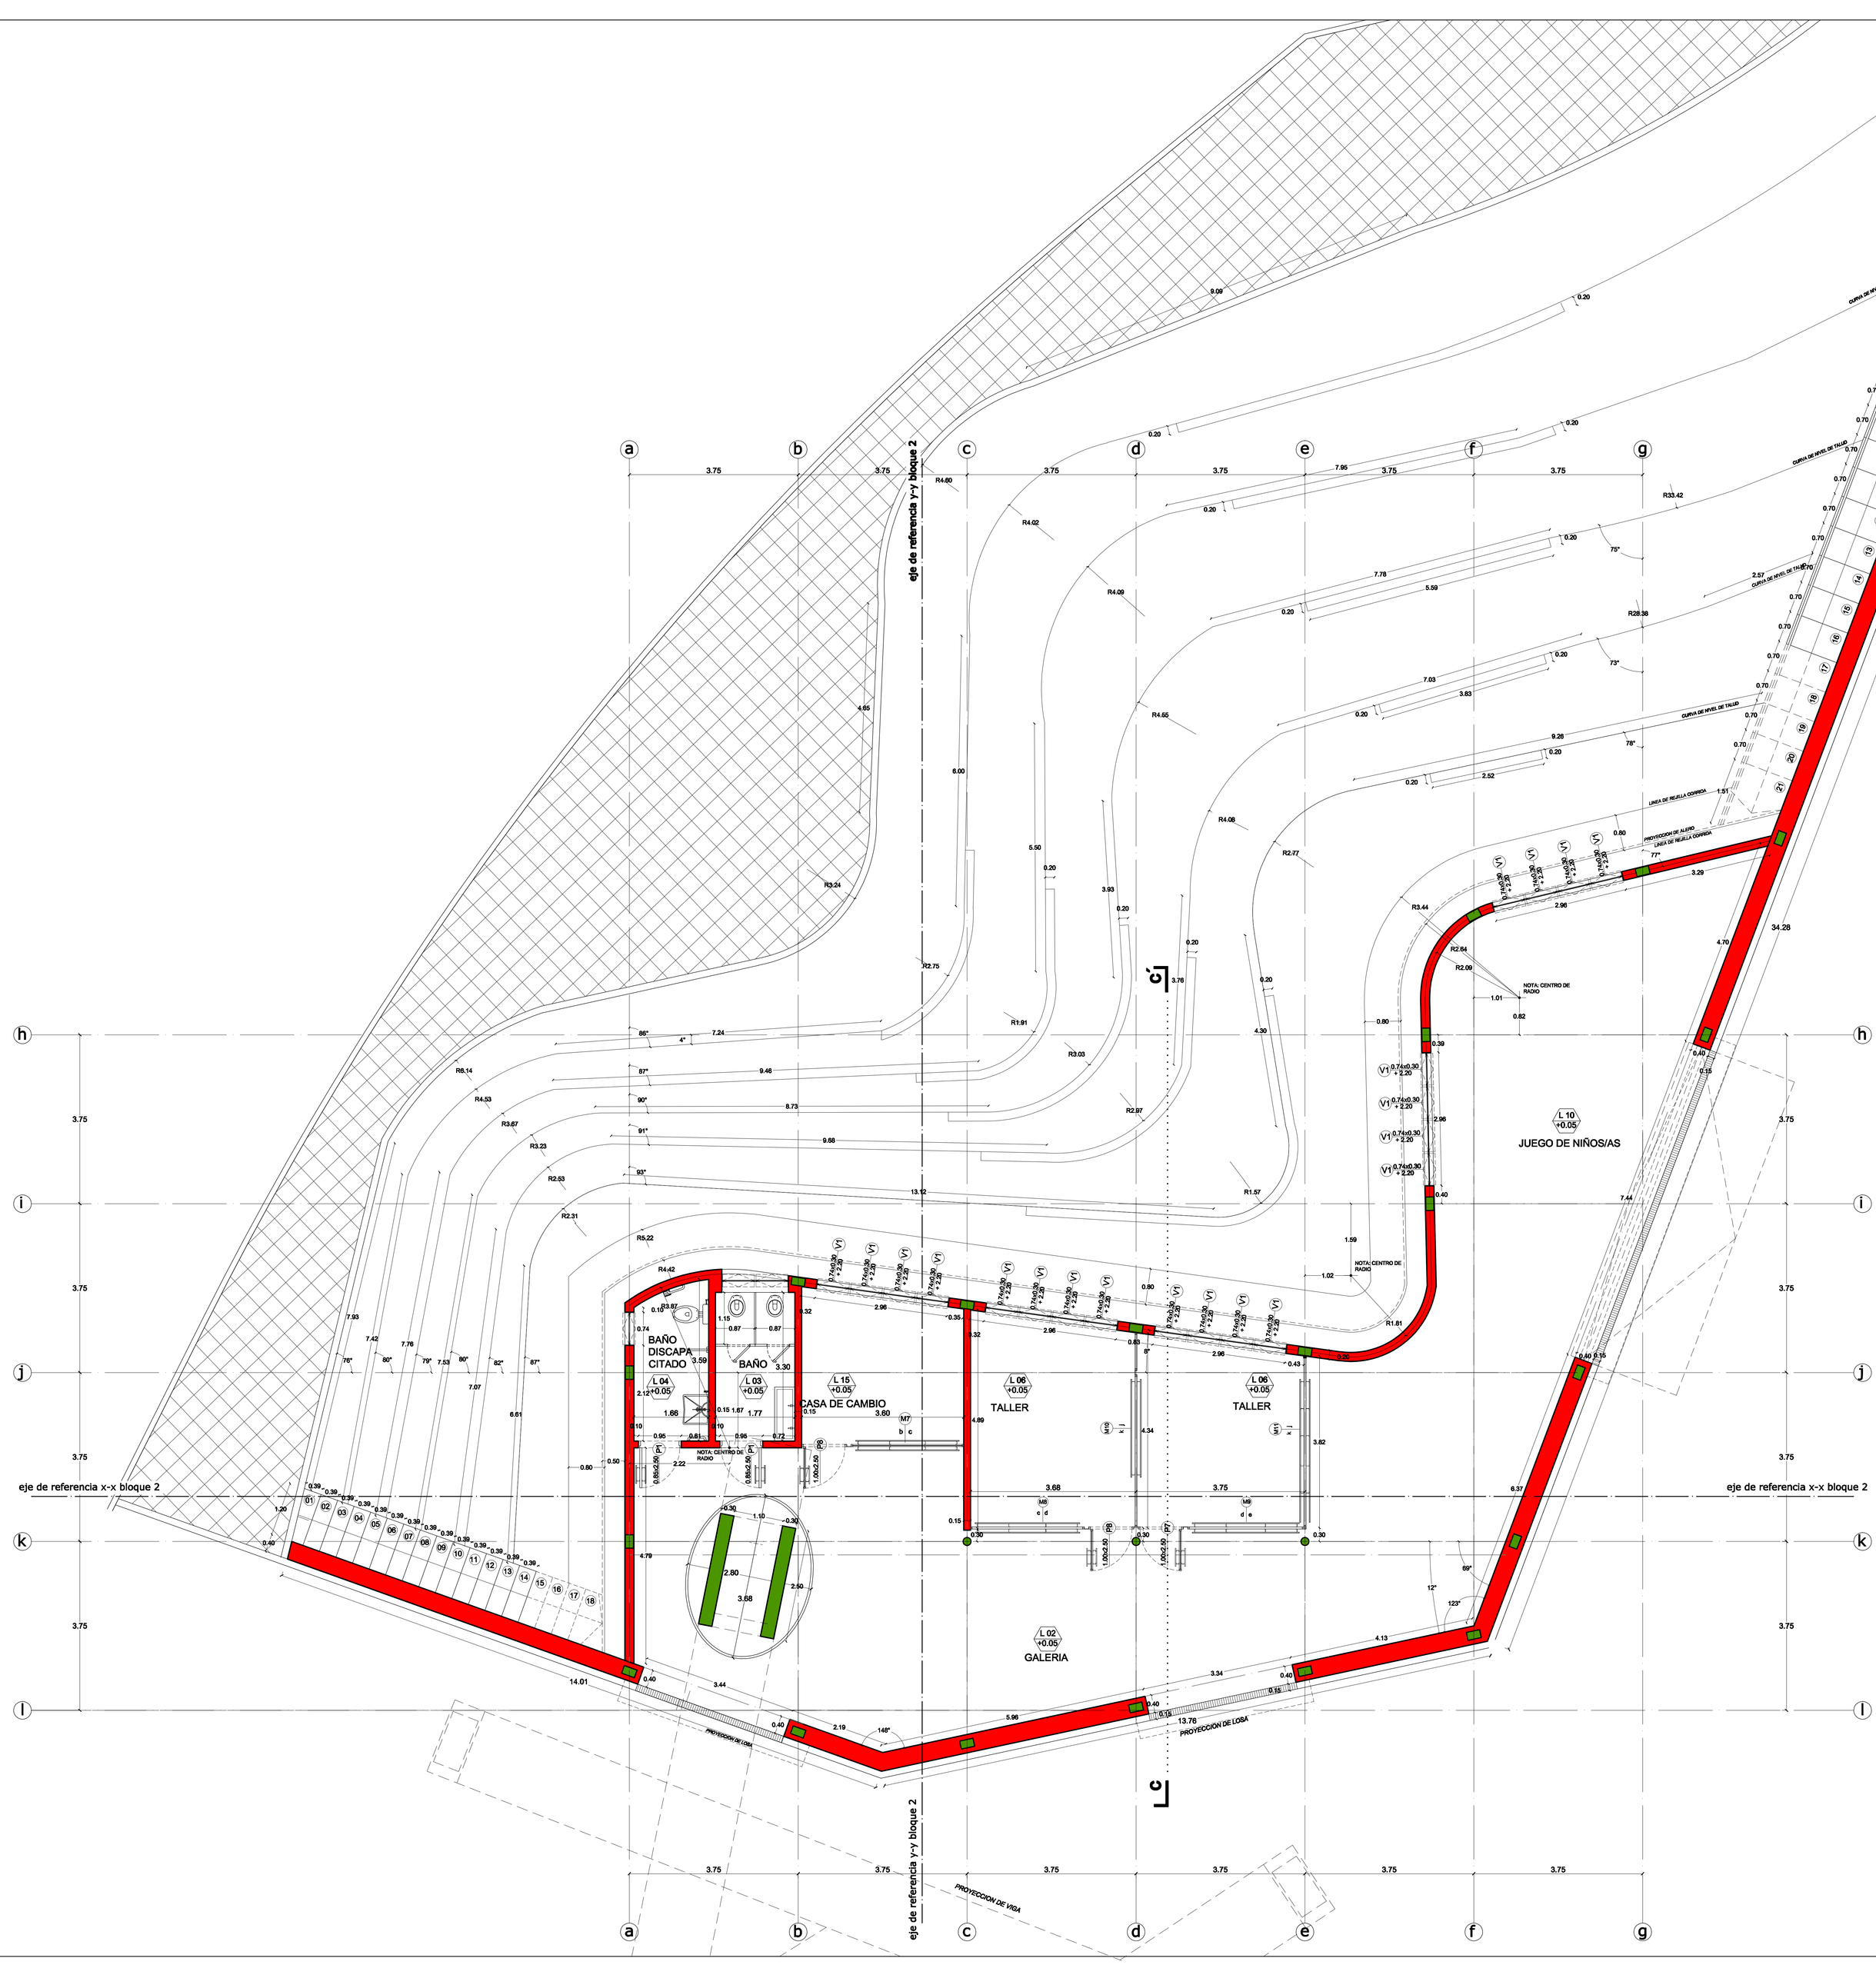

PLANTA BAJA ACOTADA BLOQUE 2

ESCALA 1:50

PROYECTO:	
UBICACION:	
PROPIETARIO:	
DOMICILIO:	
PROFESIONAL:	PAT. N°:
DOMICILIO:	
CTA. CTE. CATASTRAL:	SUP. DEL TERRENO:
SUP. CONSTRUIDA:	SUP. A CONSTRUIR:

FIRMA DEL PROPIETARIO

FIRMA DEL PROFECIONAL