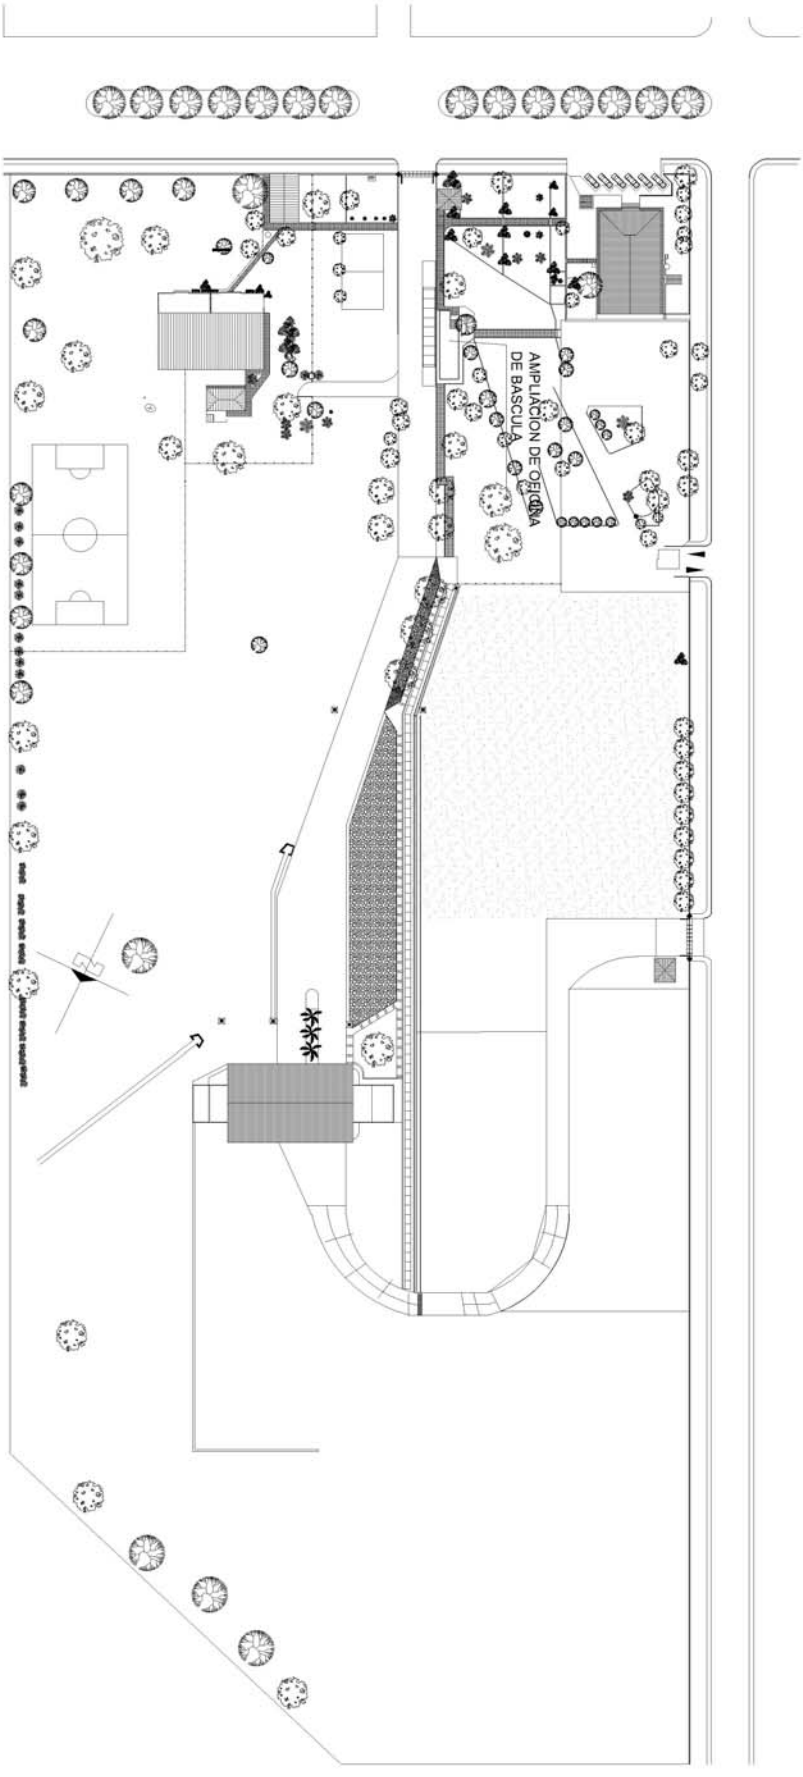

PLANTA GENERAL

ESCALA
1/1250

01	FECHA FEBRERO 2011	Administración Nacional de Navegación y Puertos — Paraguay	T.P. DE SALTO DEL GUAIRA	PRESIDENTE DE LA A.N.N.P. ABOG. VIDAL FRANCIA ZARACHO
LAMINA				GERENTE DE OBRAS PORTUARIAS ARQ. RAMON D. RECALDE S.
		CONSTRUCCIÓN DE OFICINAS EN PLANTA ALTA - EDIFICIO BÁSCULA.		GABINETE TÉCNICO G.O.P.

PROYECTO
GABINETE TECNICO

DIGITALIZACIÓN
LAURA BENITEZ SCHULZE

JEFE DPTO. MANTENIMIENTO DE PUERTOS
ING. GUILLERMO CABALLERO

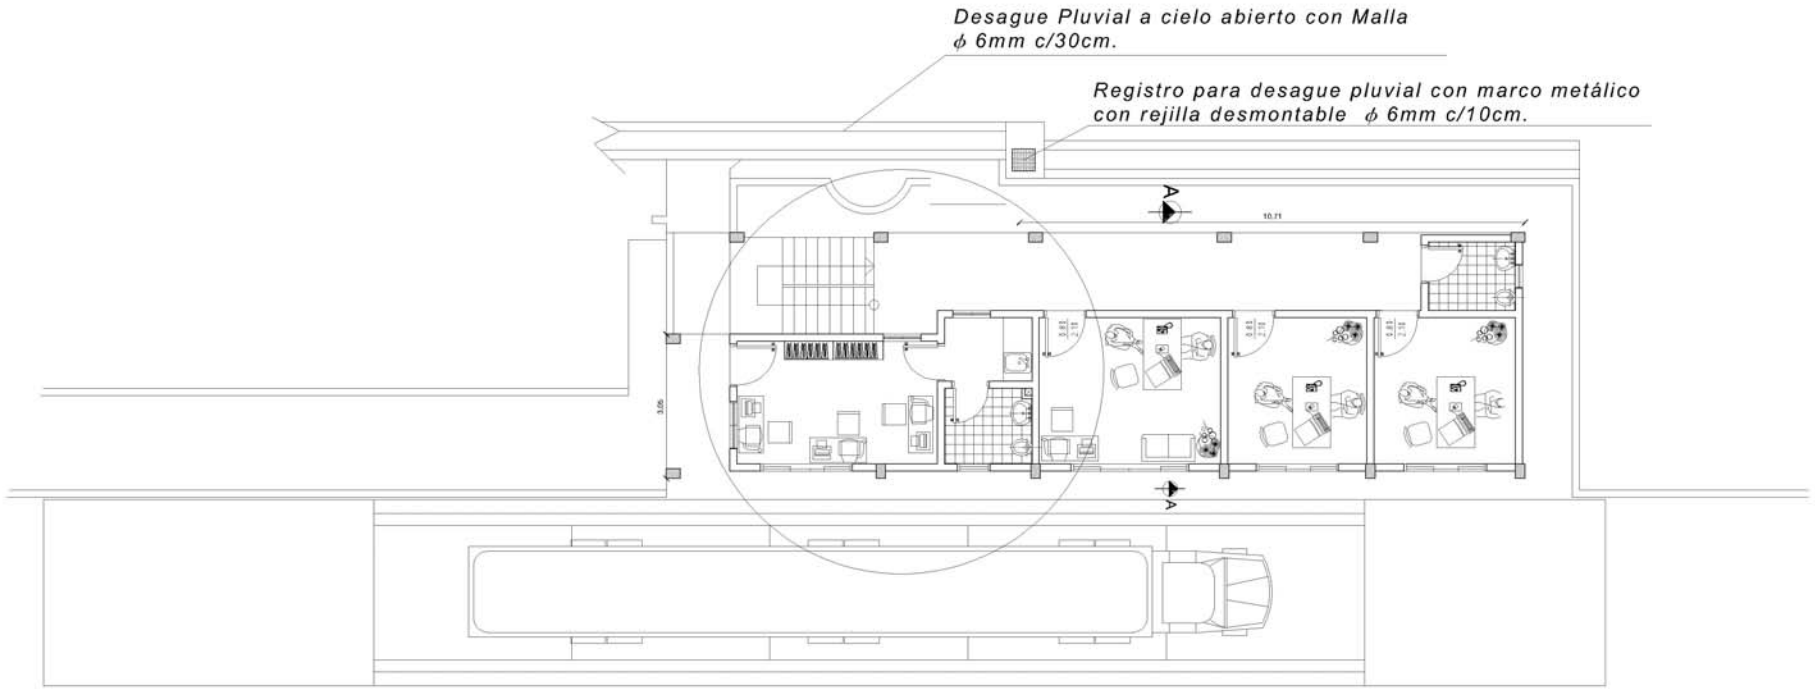

PLANTA ARQUITECTONICA
ESC_____ 1/100

ESCALA
1/100

PROYECTO
GABINETE TECNICO

DIGITALIZACIÓN
LAURA BENITEZ SCHULZE

PRESIDENTE DE LA A.N.N.P.
ABOG. VIDAL FRANCIA ZARACHO

GERENTE DE OBRAS PORTUARIAS
ARQ. RAMON D. RECALDE S.

JEFE DPTO. MANTENIMIENTO DE PUERTOS
ING. GUILLERMO CABALLERO

GABINETE TÉCNICO G.O.P.

T.P. DE SALTO DEL GUAIRA

CONSTRUCCIÓN DE OFICINAS EN PLANTA ALTA - EDIFICIO BÁSCULA.

FECHA
FEBRERO 2011

LAMINA
02

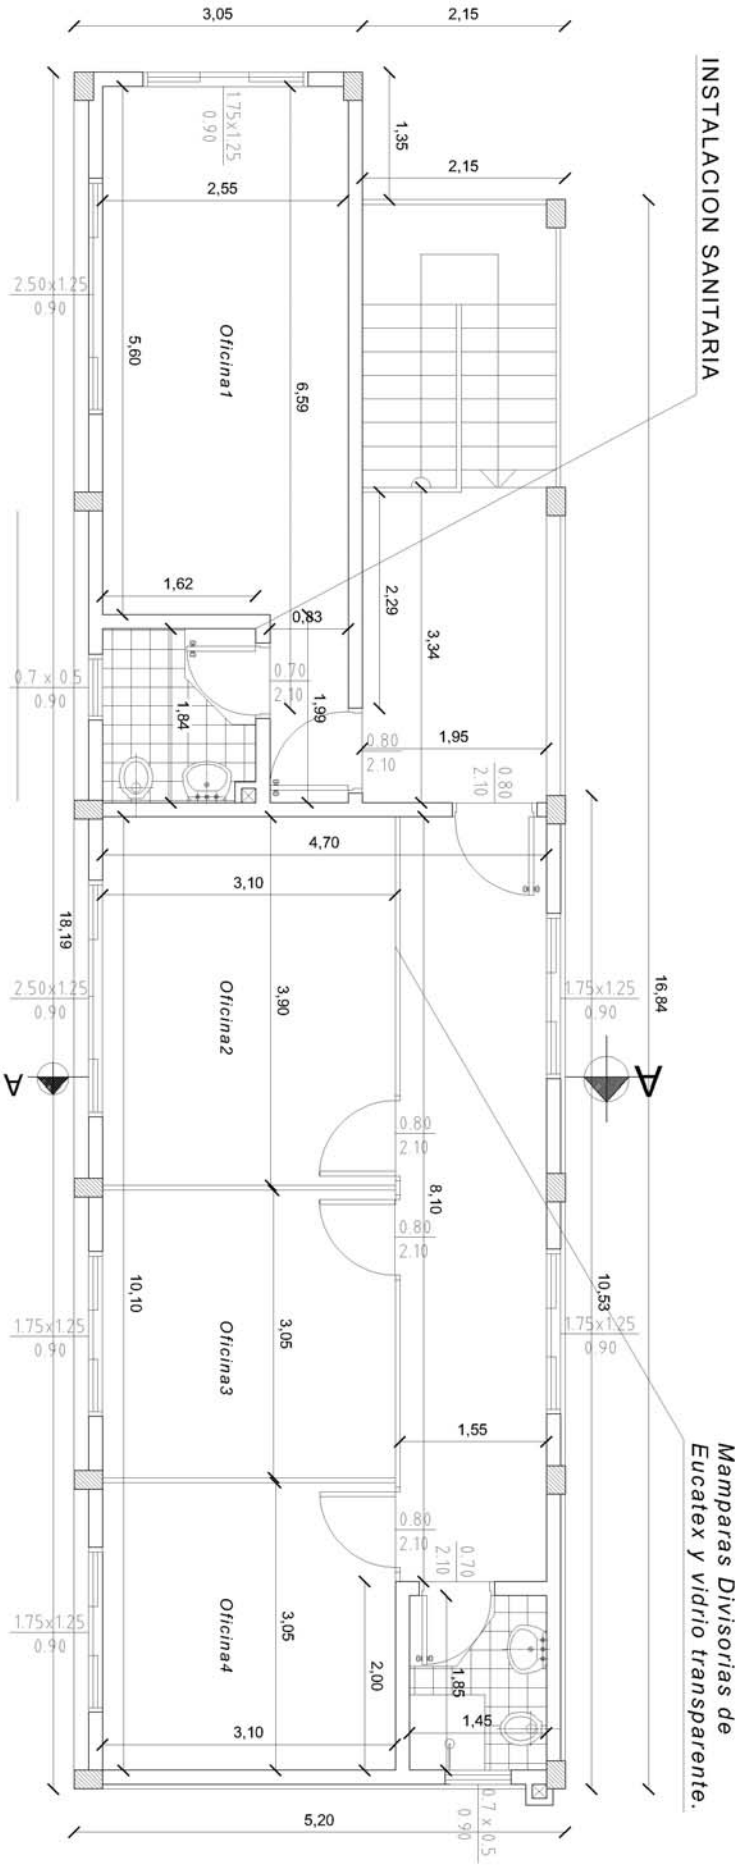

PLANTA ALTA
ESC_____1/50

ESCALA
1/50

03	FECHA FEBRERO 2011	Administración Nacional de Navegación y Puertos — Paraguay	T.P. DE SALTO DEL GUAIRA	PRESIDENTE DE LA A.N.N.P. ABOG. VIDAL FRANCIA ZARACHO
LAMINA				GERENTE DE OBRAS PORTUARIAS ARQ. RAMON D. RECALDE S.
		CONSTRUCCIÓN DE OFICINAS EN PLANTA ALTA - EDIFICIO BÁSCULA.		GABINETE TÉCNICO G.O.P.

PROYECTO GABINETE TECNICO

DIGITALIZACIÓN LAURA BENITEZ SCHULZE

JEFE DPTO. MANTENIMIENTO DE PUERTOS ING. GUILLERMO CABALLERO

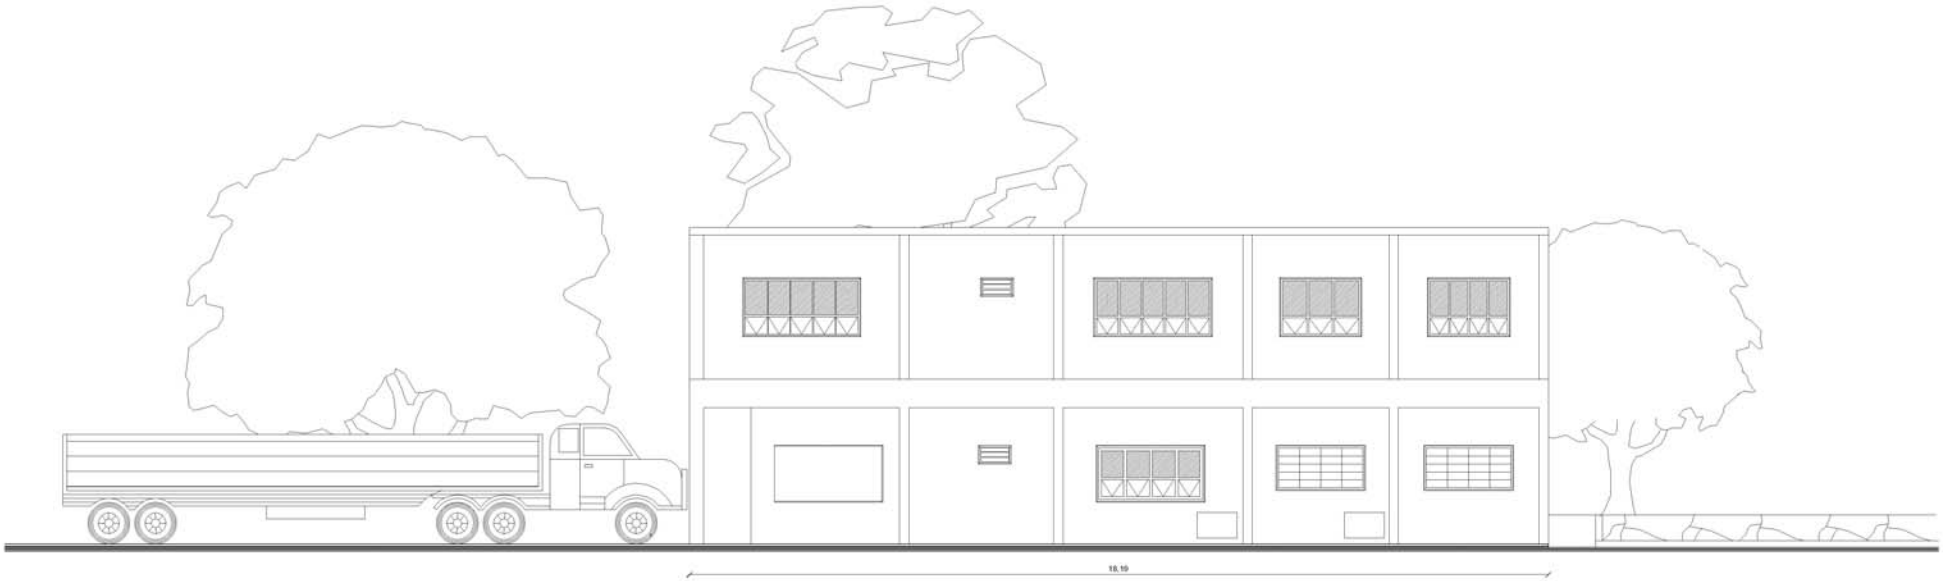

FACHADA PRINCIPAL
ESC_____1/100

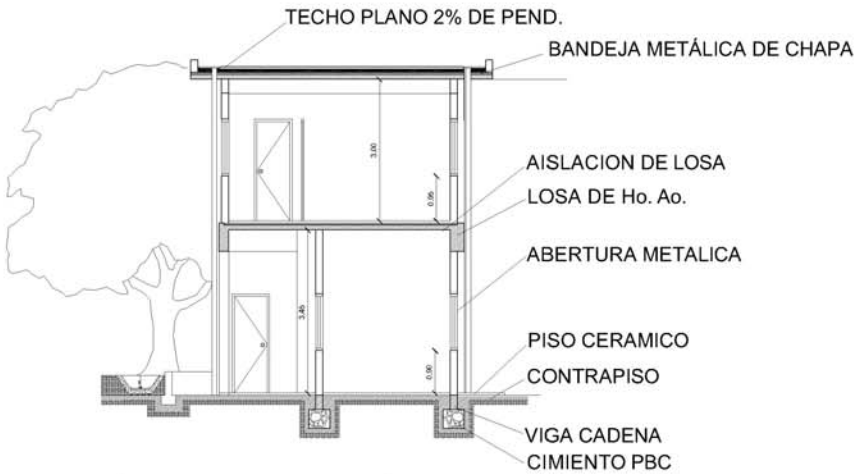

CORTE TRASVERSAL
ESC_____1/100

ESCALA
1/100

PROYECTO
GABINETE TECNICO

DIGITALIZACIÓN
LAURA BENITEZ SCHULZE

PRESIDENTE DE LA A.N.N.P.
ABOG. VIDAL FRANCIA ZARACHO

GERENTE DE OBRAS PORTUARIAS
ARQ. RAMON D. RECALDE S.

JEFE DPTO. MANTENIMIENTO DE PUERTOS
ING. GUILLERMO CABALLERO

GABINETE TÉCNICO G.O.P.

T.P. DE SALTO DEL GUAIRA

CONSTRUCCIÓN DE OFICINAS EN PLANTA ALTA - EDIFICIO BÁSCULA.

FECHA
FEBRERO 2011

LAMINA
04

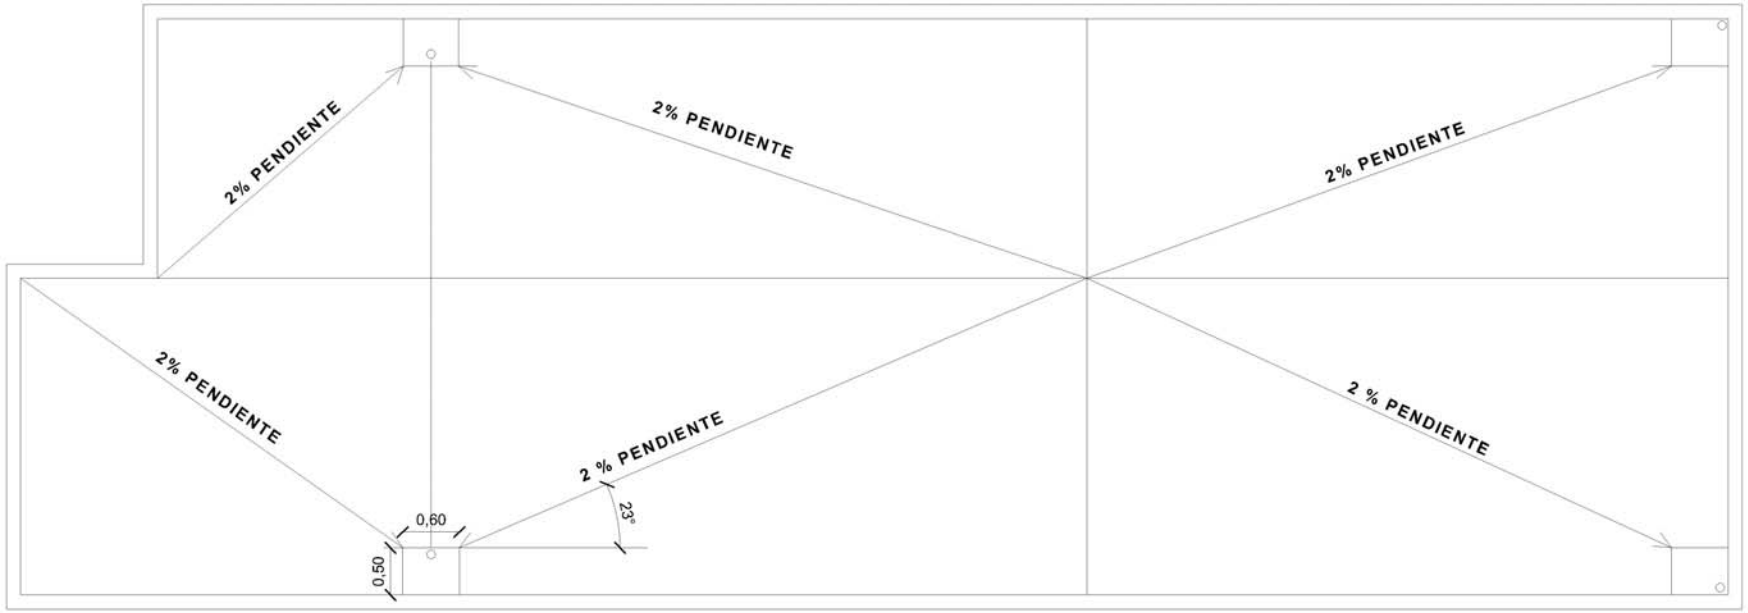

DESAGUE PLUVIAL
ESC_____1/50

DETALLE DE BANDEJA
ESC_____1/25

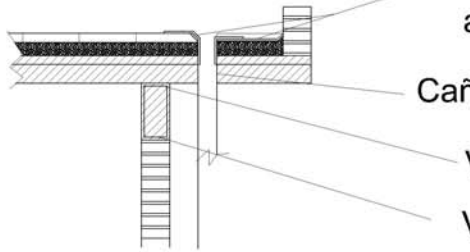

Bandeja Metálica de Chapa Nº 24 Para Desague Pluvial con aislación (Menmbrana asfáltica de 4mm)

Caño de bajada de PVC - 100mm.

Varillas de 2 de 8mm.

Varillas 4 de 10mm.

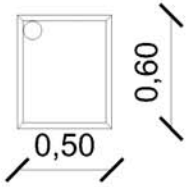

DETALLE DE BANDEJA
ESC_____1/10

CANAL A CIELO ABIERTO

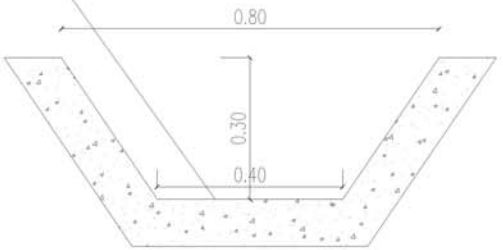

PROYECTO
GABINETE TECNICO

DIGITALIZACIÓN
LAURA BENITEZ SCHULZE

JEFE DPTO. MANTENIMIENTO DE PUERTOS
ING. GUILLERMO CABALLERO

PRESIDENTE DE LA A.N.N.P.
ABOG. VIDAL FRANCIA ZARACHO

GERENTE DE OBRAS PORTUARIAS
ARQ. RAMON D. RECALDE S.

GABINETE TÉCNICO G.O.P.

T.P. DE SALTO DEL GUAIRA

CONSTRUCCIÓN DE OFICINAS EN PLANTA ALTA - EDIFICIO BÁSCULA.

FECHA
FEBRERO 2011

LAMINA
05

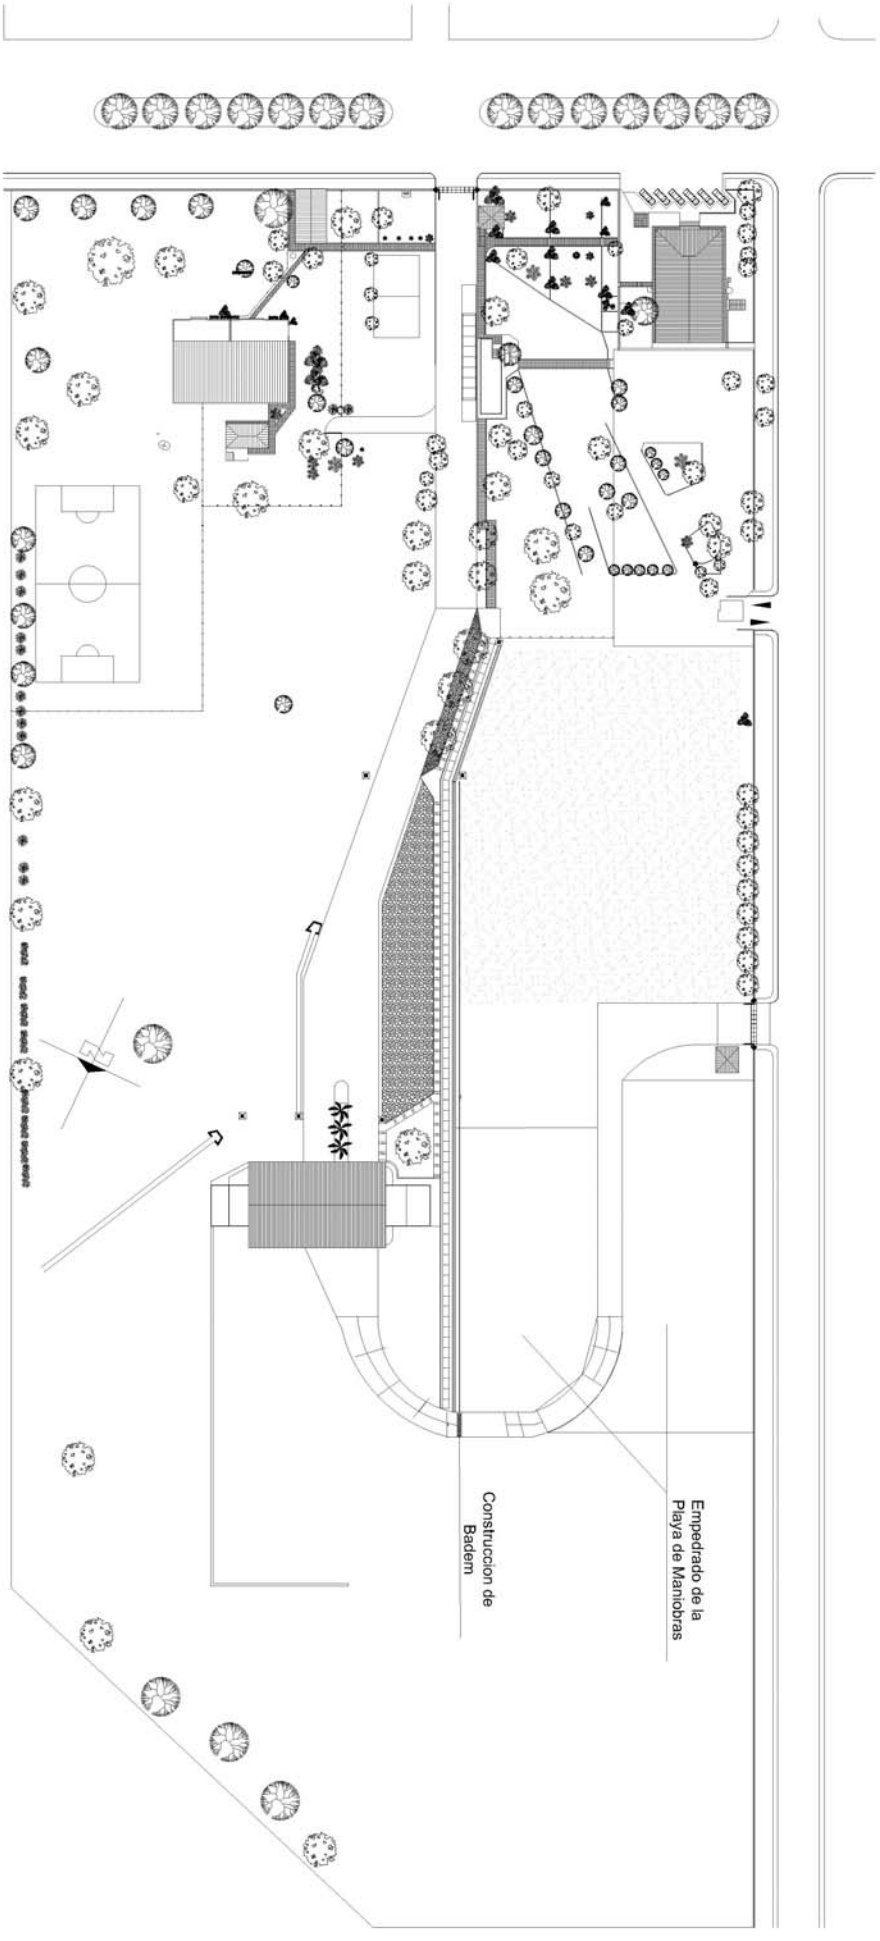

PLANTA GENERAL

01	FECHA FEBRERO 2011 LAMINA	Administración Nacional de Navegación y Puertos — paraguay	TERMINAL PORTUARIA DE SALTO DEL GUAIRA	PRESIDENTE DE LA A.N.N.P. ABOG. VIDAL FRANCIA ZARACHO GERENTE DE OBRAS PORTUARIAS ARQ. RAMON D. RECALDE S.
		CONSTRUCCION DE PAVIMENTO PETREO		GABINETE TÉCNICO G.O.P.

PROYECTO
Ing. Civil y Topog. Daniel Garcia C.

DIGITALIZACIÓN
Arq. Carlos D. Gomez O.

JEFE DPTO. MANTENIMIENTO DE PUERTOS
ING. GUILLERMO CABALLERO

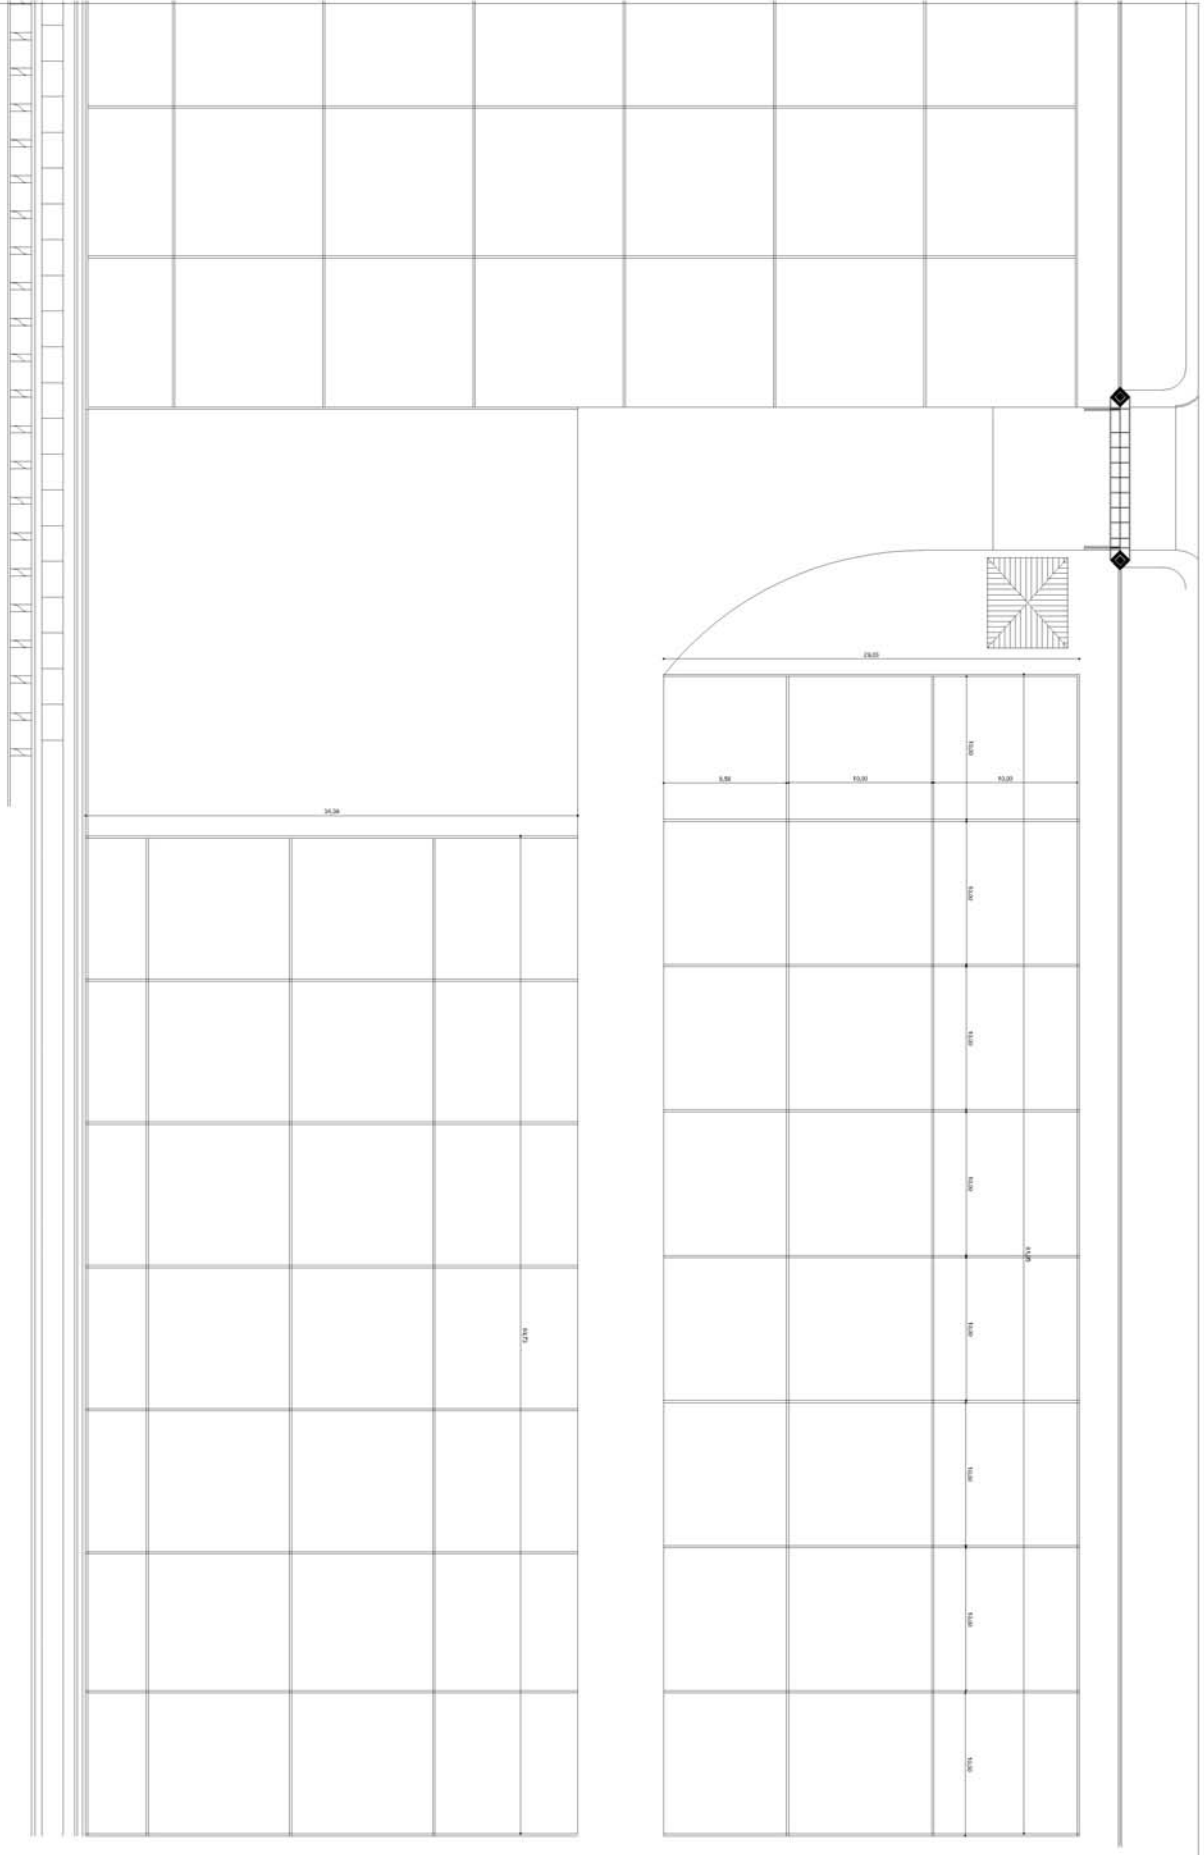

PLANTA DE LA CONSTRUCCION
DE PAVIMENTO PETREO

02

LAMINA

FECHA
FEBRERO 2011

Administración Nacional de Navegación y Puertos — Paraguay

CONSTRUCCION DE PAVIMENTO PETREO

TERMINAL PORTUARIA DE SALTO DEL GUAIRA

PRESIDENTE DE LA A.N.N.P.
ABOG. VIDAL FRANCIA ZARACHO

GERENTE DE OBRAS PORTUARIAS
ARQ. RAMON D. RECALDE S.

GABINETE TÉCNICO G.O.P.

PROYECTO
Ing. Civil y Topog. Daniel Garcia C.

DIGITALIZACIÓN
Arq. Carlos D. Gomez O.

JEFE DPTO. MANTENIMIENTO DE PUERTOS
ING. GUILLERMO CABALLERO

CORTE ESQUEMATICO DEL PAVIMENTO PETREO CON CANAL EXISTENTE

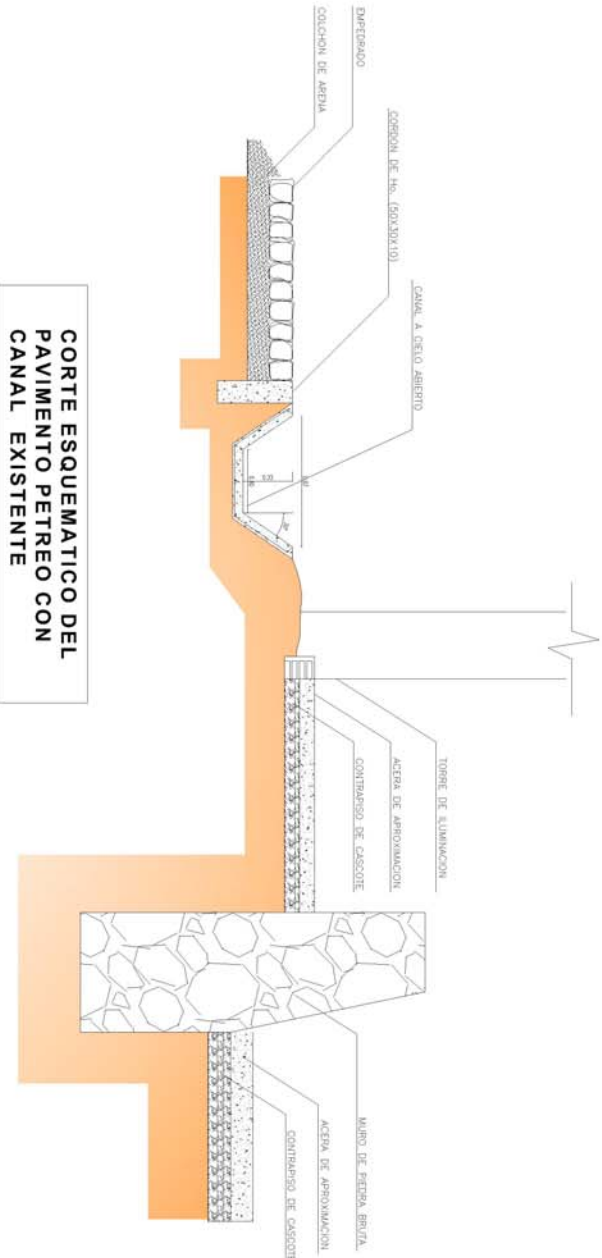

03	Administración Nacional de Navegación y Puertos	TERMINAL PORTUARIA DE SALTO DEL GUAIRA	PRESIDENTE DE LA A.N.N.P. ABOG. VIDAL FRANCIA ZARACHO	**PROYECTO** Ing. Civil y Topog. Daniel Garcia C.
LAMINA			GERENTE DE OBRAS PORTUARIAS ARQ. RAMON D. RECALDE S.	**DIGITALIZACIÓN** Arq. Carlos D. Gomez O.
FECHA FEBRERO 2011	CONSTRUCCION DE PAVIMENTO PETREO		GABINETE TÈCNICO G.O.P.	**JEFE DPTO. MANTENIMIENTO DE PUERTOS** **ING. GUILLERMO CABALLERO**

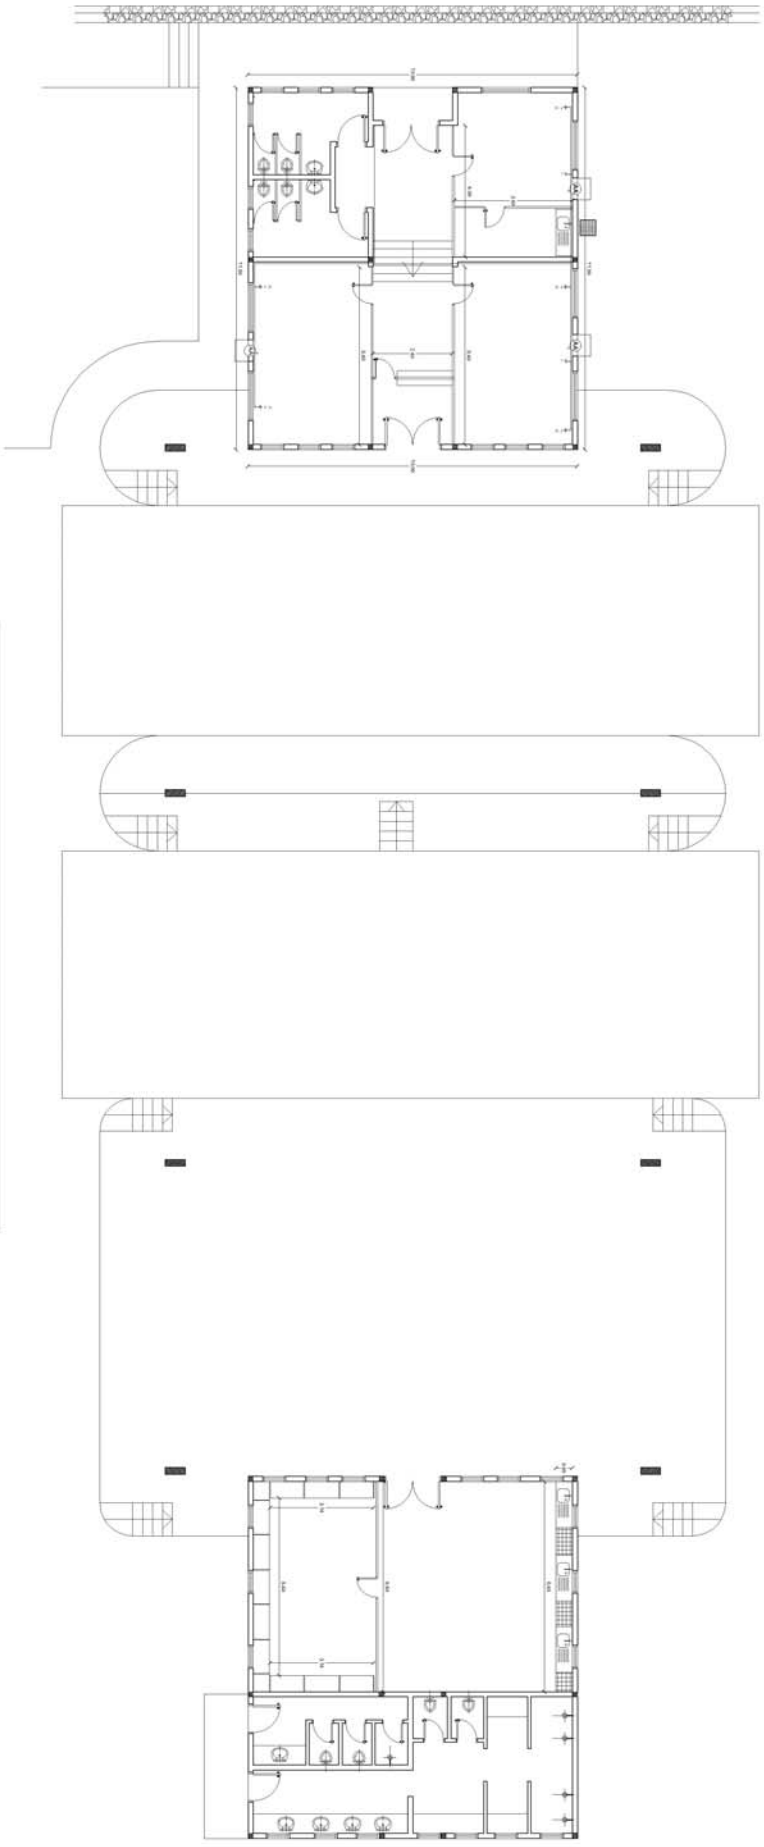

PLANTA ARQUITECTONICA - (MAPA)

LAMINA 5	FECHA FEBRERO 2011	Administración Nacional de Navegación y Puertos — Paraguay	TERMINAL PORTUARIA DE SALTO DEL GUAIRA	PRESIDENTE DE LA A.N.N.P. ABOG. VIDAL FRANCIA ZARACHO GERENTE DE OBRAS PORTUARIAS ARQ. RAMON D. RECALDE S.
				PROYECTO Ing. Civil y Topog. Daniel Garcia C. **DIGITALIZACIÓN** Arq. Carlos D. Gomez O.
		REPARACION Y MANTENIMIENTO VARIOS DEL AREA DE CONTROL INTEGRADO (ACI)		GABINETE TÉCNICO G.O.P. — **JEFE DPTO. MANTENIMIENTO DE PUERTOS ING. GUILLERMO CABALLERO**

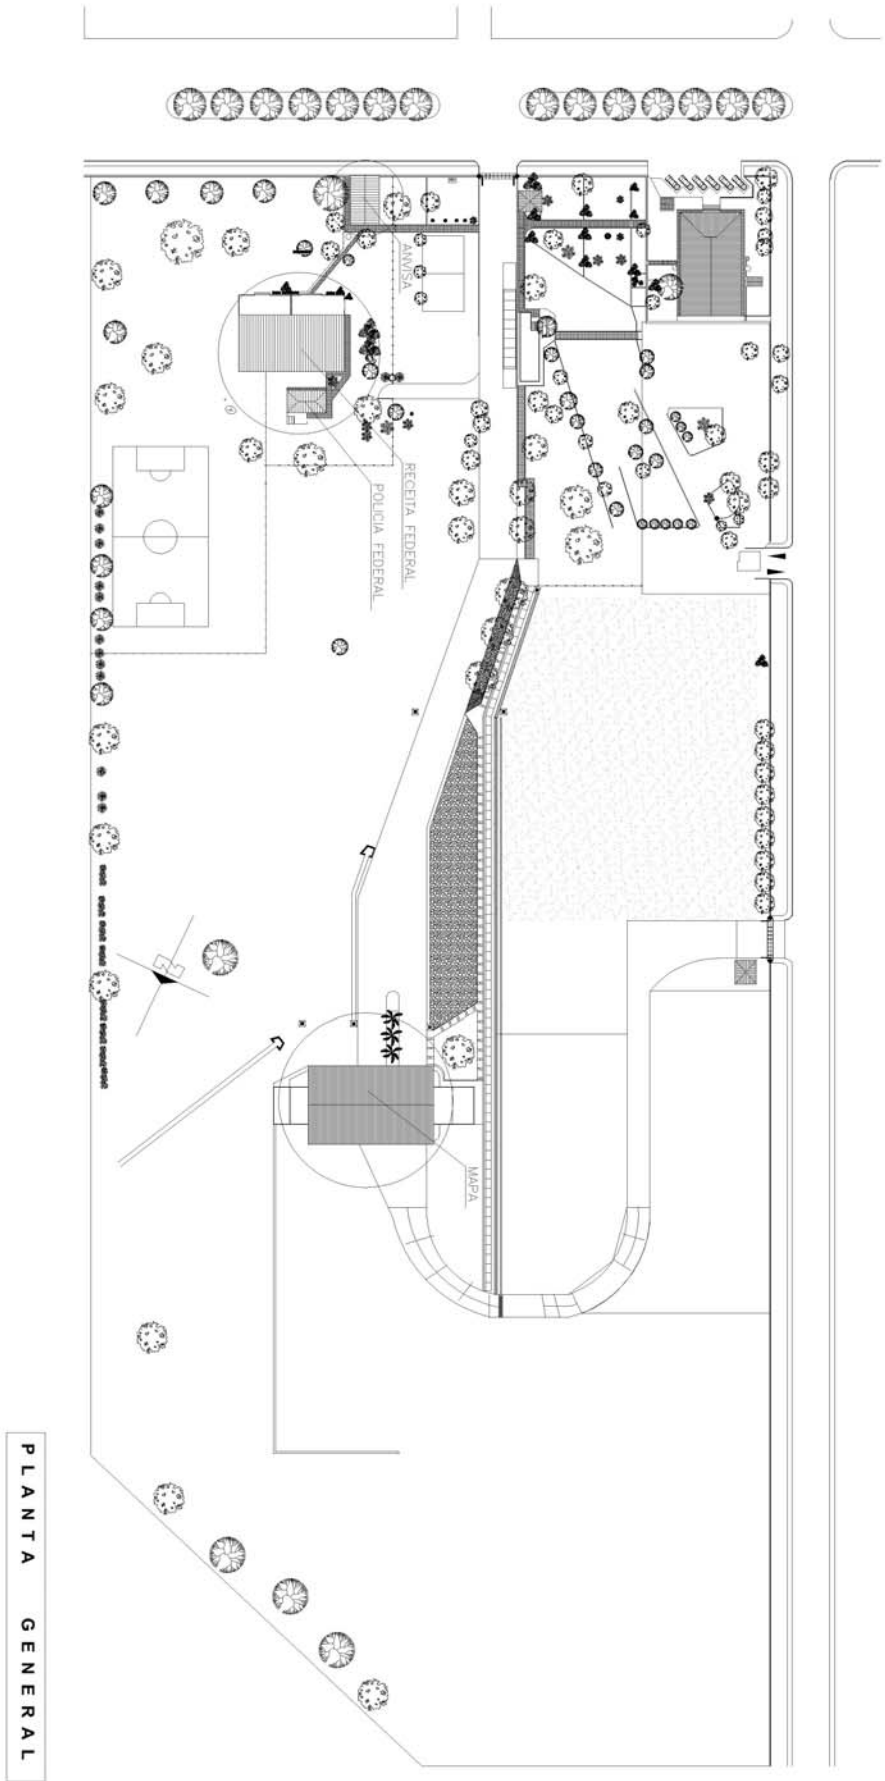

PLANTA GENERAL

01	FECHA FEBRERO 2011 LAMINA	Administración Nacional de Navegación y Puertos Paraguay	TERMINAL PORTUARIA DE SALTO DEL GUAIRA	PRESIDENTE DE LA A.N.N.P. ABOG. VIDAL FRANCIA ZARACHO GERENTE DE OBRAS PORTUARIAS ARQ. RAMON D. RECALDE S.
				PROYECTO Ing. Civil y Topog. Daniel Garcia C. **DIGITALIZACIÓN** Arq. Carlos D. Gomez O.
		REPARACION Y MANTENIMIENTO VARIOS DEL AREA DE CONTROL INTEGRADO (ACI)		GABINETE TÉCNICO G.O.P.
				JEFE DPTO. MANTENIMIENTO DE PUERTOS **ING. GUILLERMO CABALLERO**

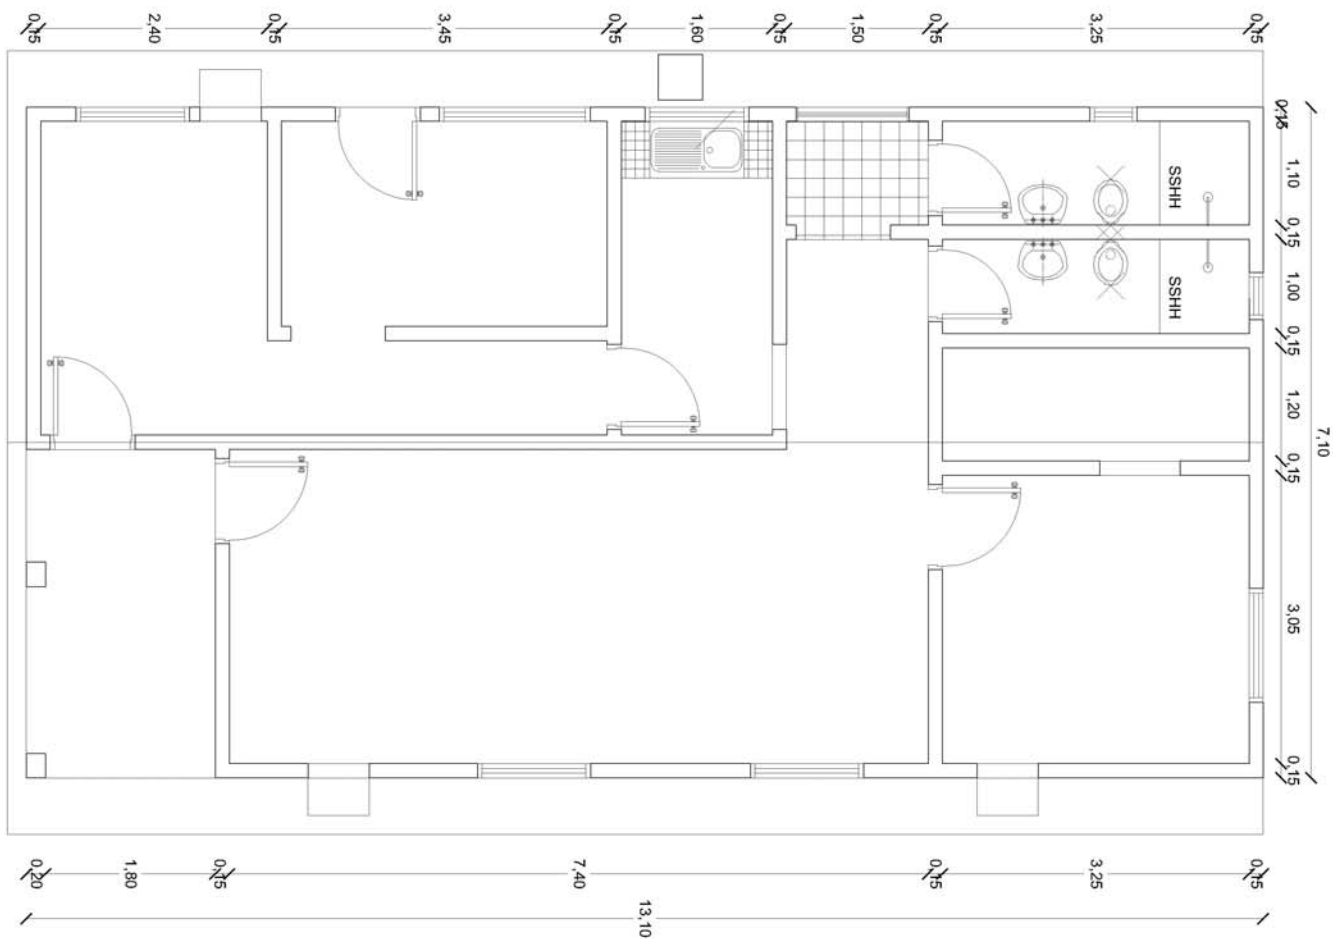

PLANTA ARQUITECTONICA - ANVISA

2	FECHA FEBRERO 2011 LAMINA	Administración Nacional de Navegación y Puertos paraguay	TERMINAL PORTUARIA DE SALTO DEL GUAIRA	PRESIDENTE DE LA A.N.N.P. ABOG. VIDAL FRANCIA ZARACHO GERENTE DE OBRAS PORTUARIAS ARQ. RAMON D. RECALDE S.
				PROYECTO Ing. Civil y Topog. Daniel Garcia C. **DIGITALIZACIÓN** Arq. Carlos D. Gomez O.
			REPARACION Y MANTENIMIENTO VARIOS DEL AREA DE CONTROL INTEGRADO (ACI)	GABINETE TÉCNICO G.O.P.
				JEFE DPTO. MANTENIMIENTO DE PUERTOS ING. GUILLERMO CABALLERO

PLANTA ARQUITECTONICA - RECEITA FEDERAL

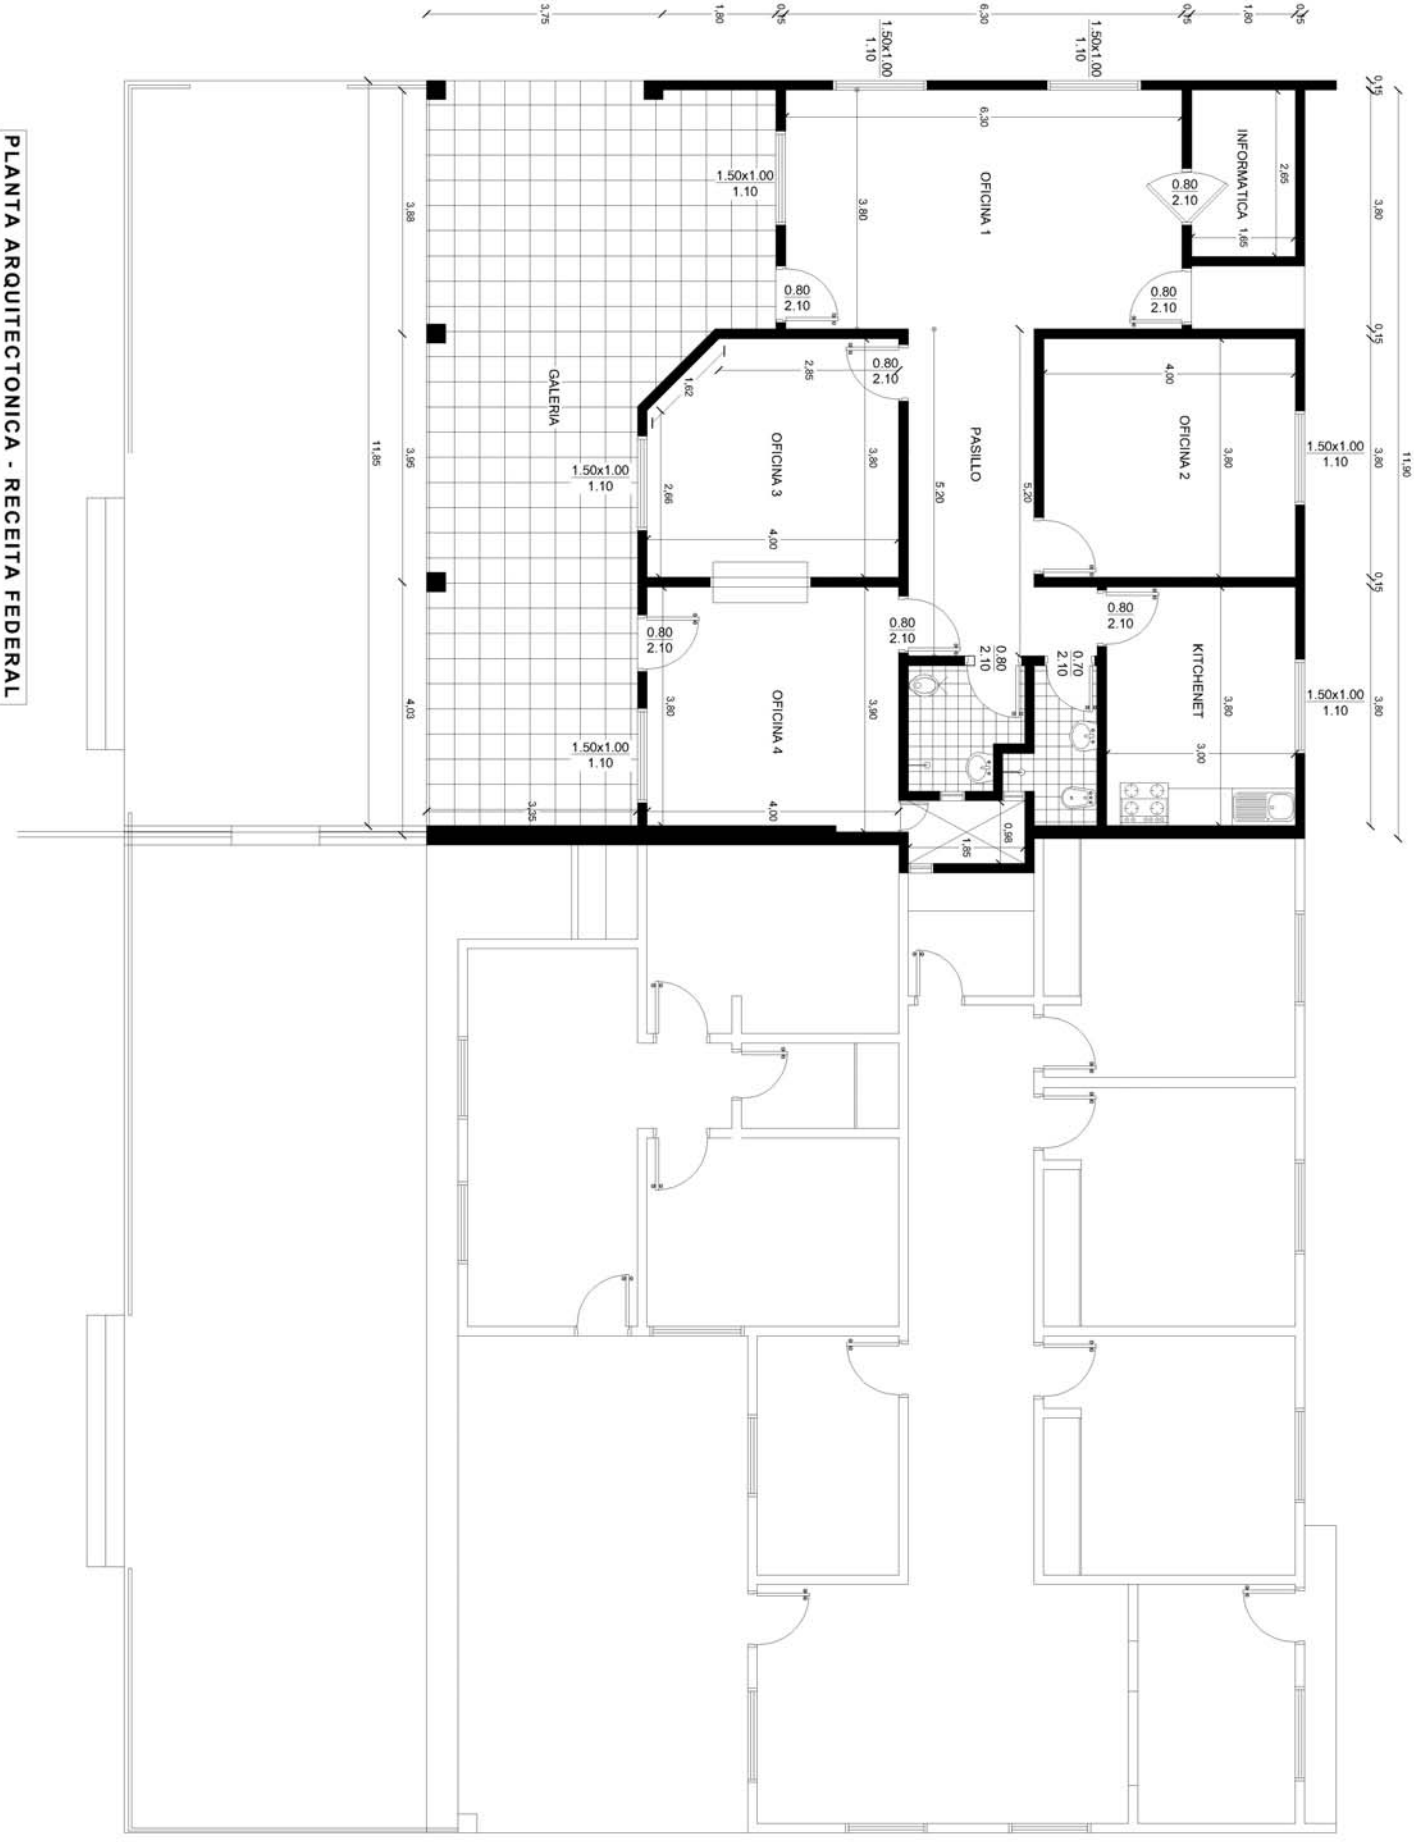

3	Administración Nacional de Navegación y Puertos — paraguay	TERMINAL PORTUARIA DE SALTO DEL GUAIRA	PRESIDENTE DE LA A.N.N.P. ABOG. VIDAL FRANCIA ZARACHO	**PROYECTO** Ing. Civil y Topog. Daniel Garcia C.
LAMINA			GERENTE DE OBRAS PORTUARIAS ARQ. RAMON D. RECALDE S.	**DIGITALIZACIÓN** Arq. Carlos D. Gomez O.
FECHA FEBRERO 2011	REPARACION Y MANTENIMIENTO VARIOS DEL AREA DE CONTROL INTEGRADO (ACI)		GABINETE TÉCNICO G.O.P.	**JEFE DPTO. MANTENIMIENTO DE PUERTOS ING. GUILLERMO CABALLERO**

PLANTA ARQUITECTONICA - POLICIA FEDERAL

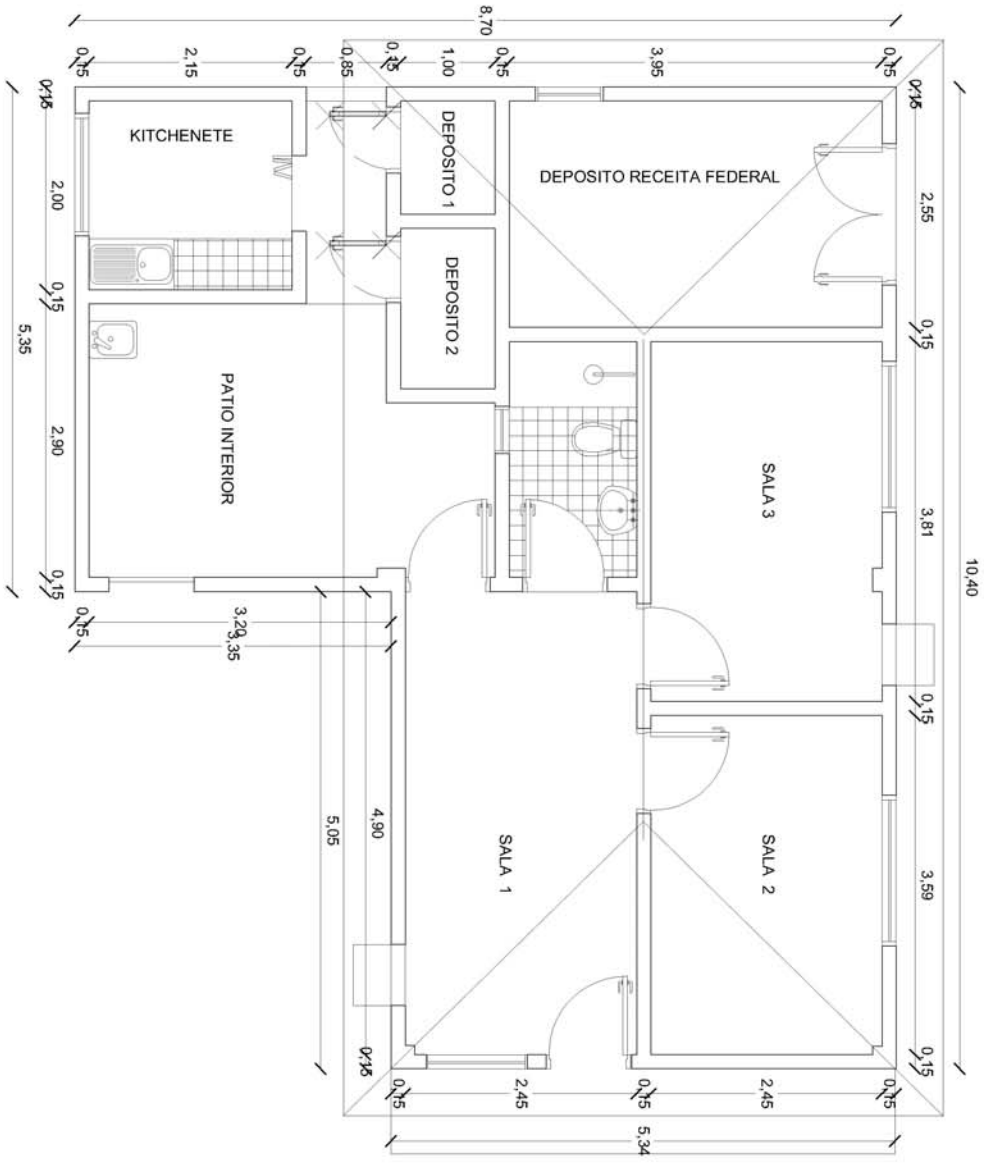

4	FECHA FEBRERO 2011 LAMINA	Administración Nacional de Navegación y Puertos paraguay	TERMINAL PORTUARIA DE SALTO DEL GUAIRA	PRESIDENTE DE LA A.N.N.P. ABOG. VIDAL FRANCIA ZARACHO GERENTE DE OBRAS PORTUARIAS ARQ. RAMON D. RECALDE S.	PROYECTO Ing. Civil y Topog. Daniel Garcia C. DIGITALIZACIÓN Arq. Carlos D. Gomez O.
			REPARACION Y MANTENIMIENTO VARIOS DEL AREA DE CONTROL INTEGRADO (ACI)	GABINETE TÉCNICO G.O.P.	JEFE DPTO. MANTENIMIENTO DE PUERTOS ING. GUILLERMO CABALLERO