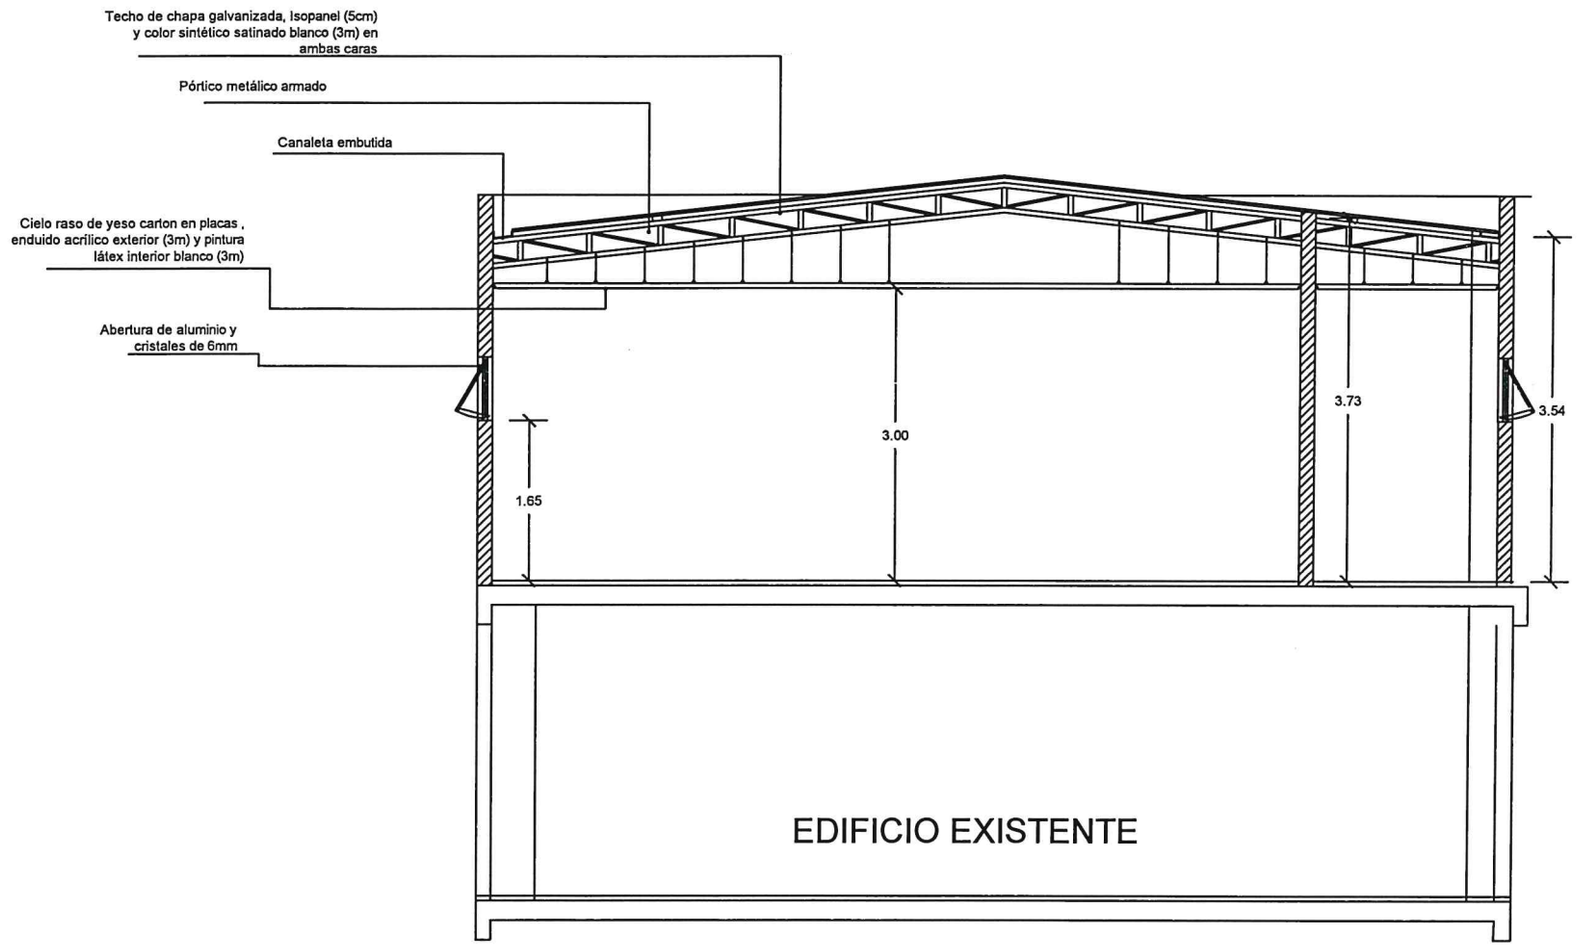

CORTE A A'
ESCALA 1/100

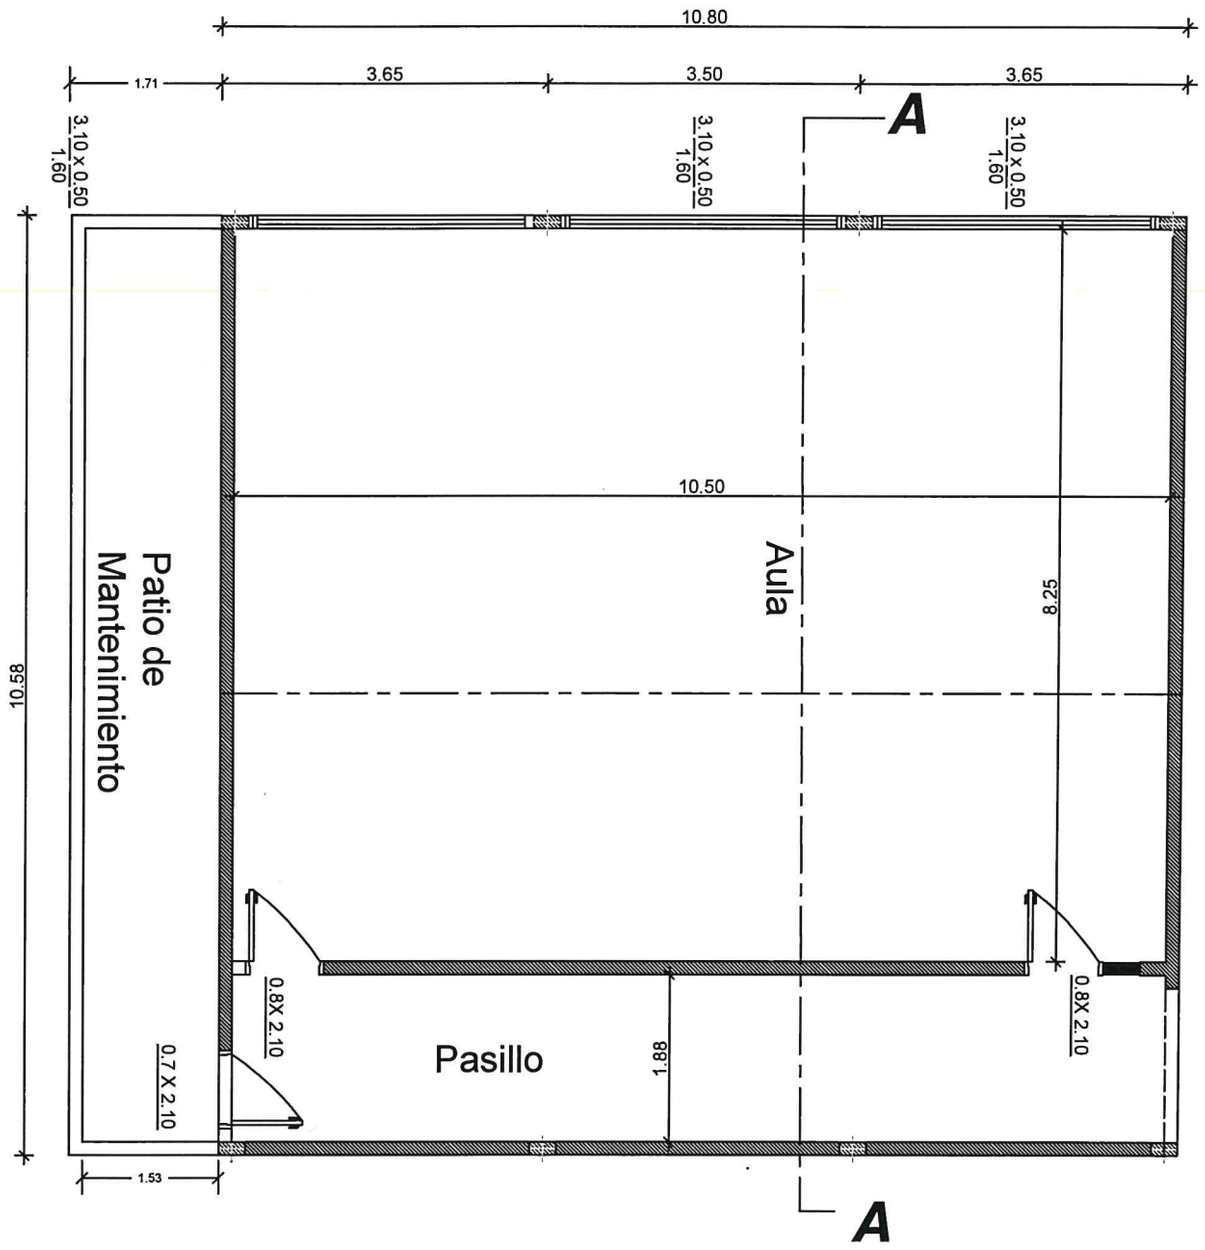

PLANTA ALTA AZOTEA
ESCALA 1/100

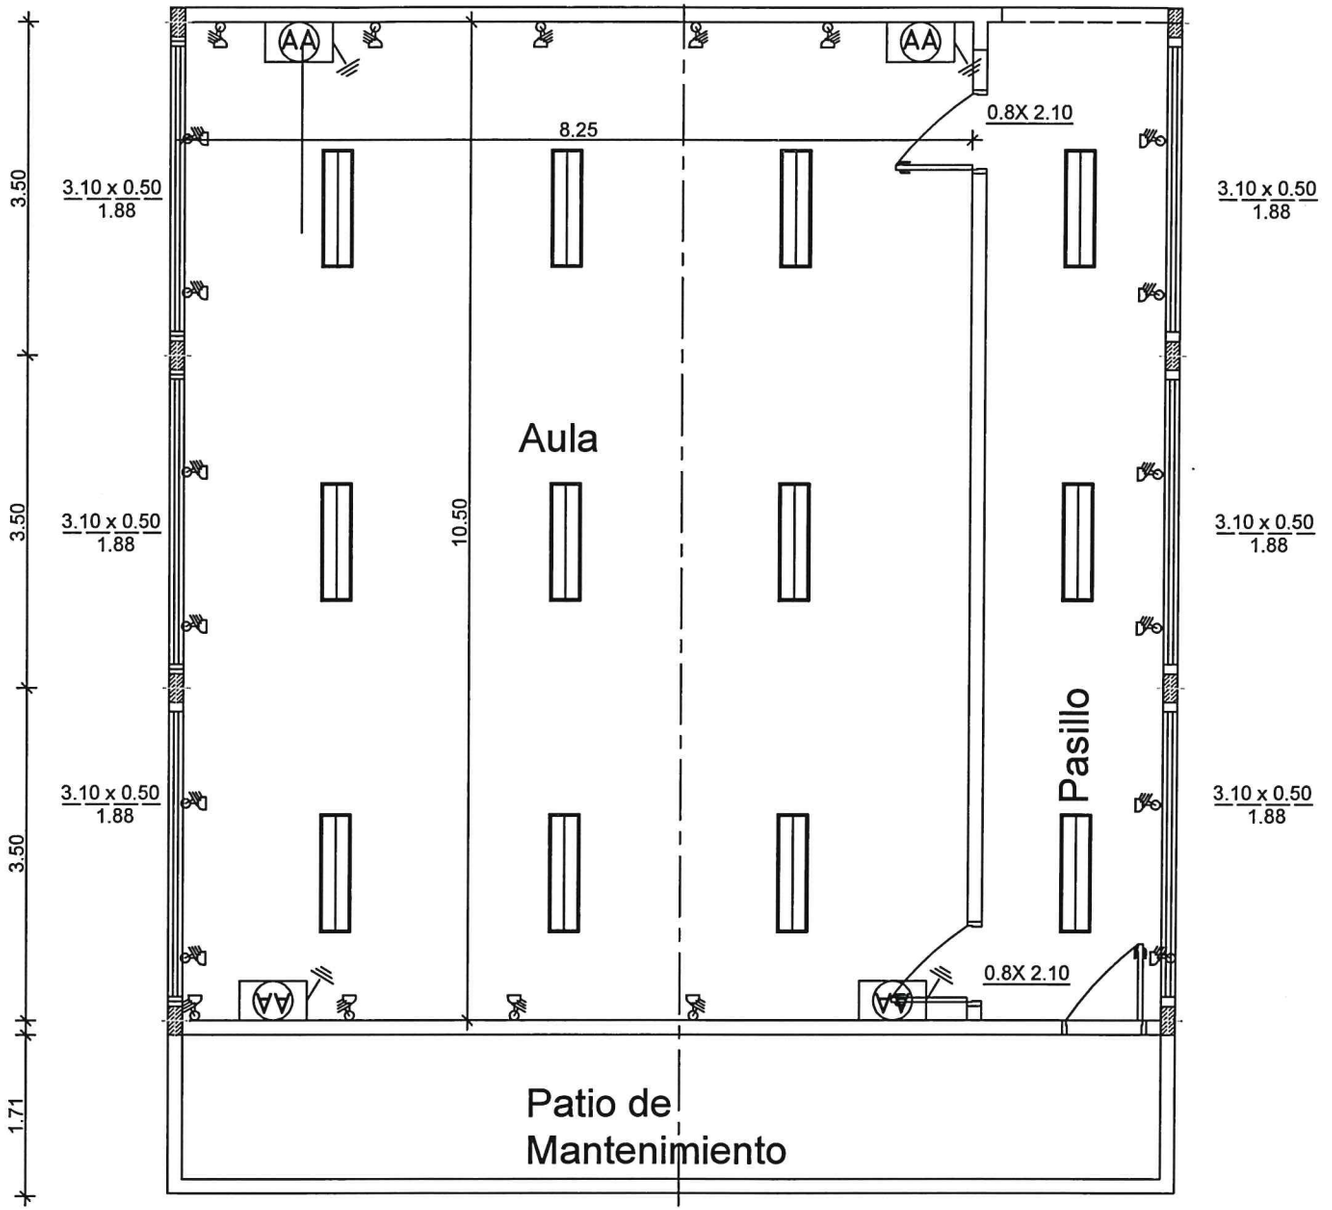

PLANTA ALTA ELÉCTRICA
ESCALA 1/100

V1 = $\frac{0.60 \times 1.00}{1.10}$

V2 = $\frac{1.20 \times 1.50}{0.60}$

V3 = $\frac{0.60 \times 1.50}{0.60}$

P = $\frac{0.70 \times 2.10}{}$

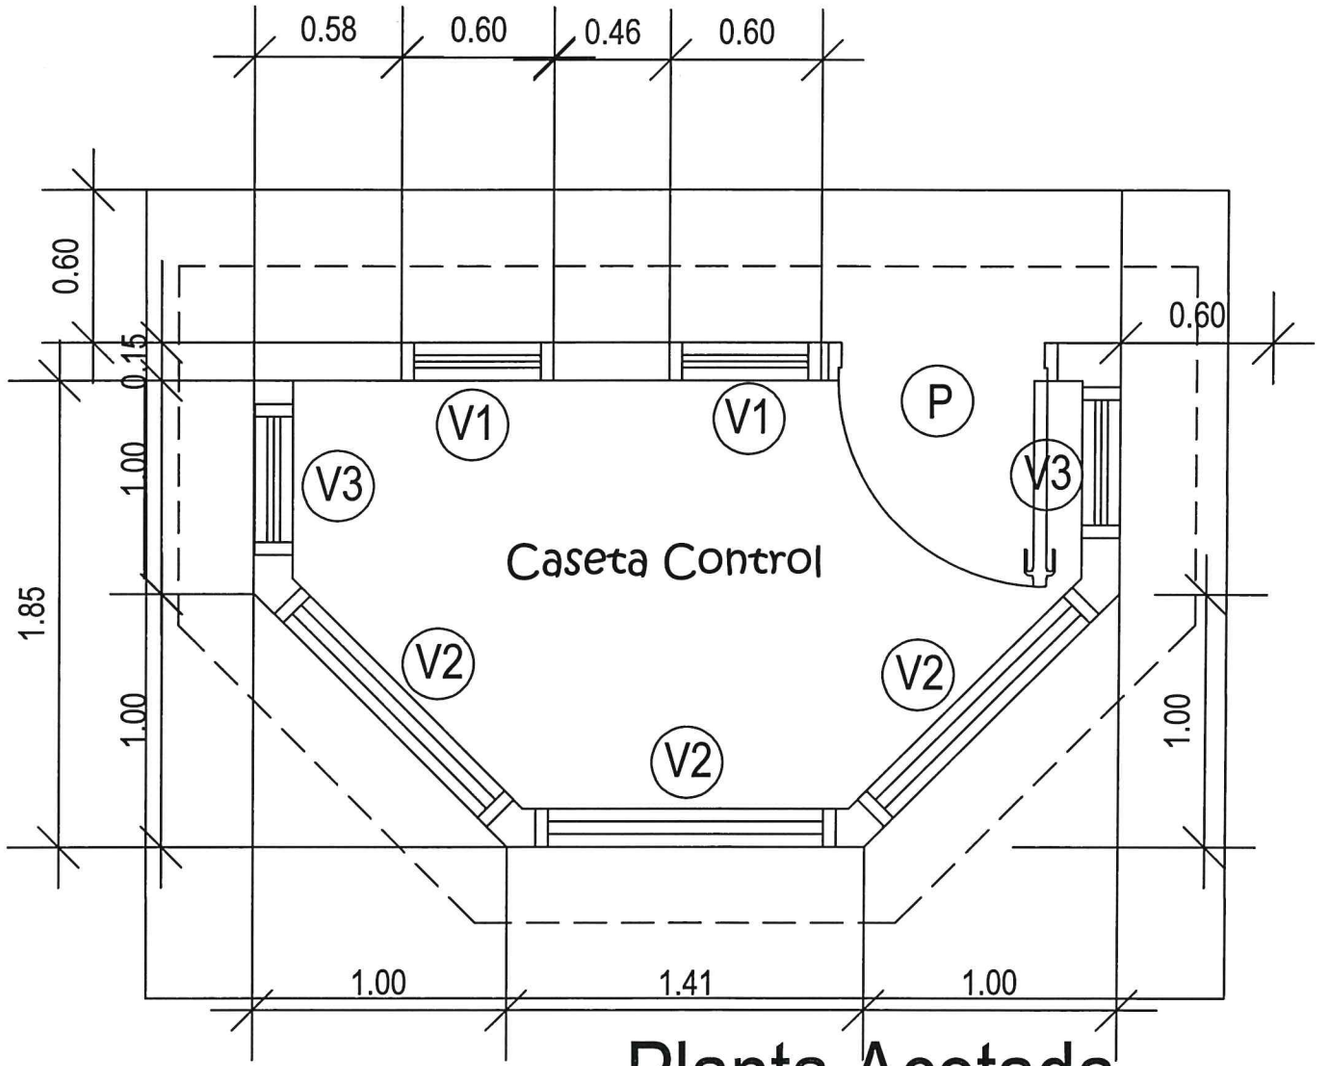

Planta Acotada

Escala 1/50

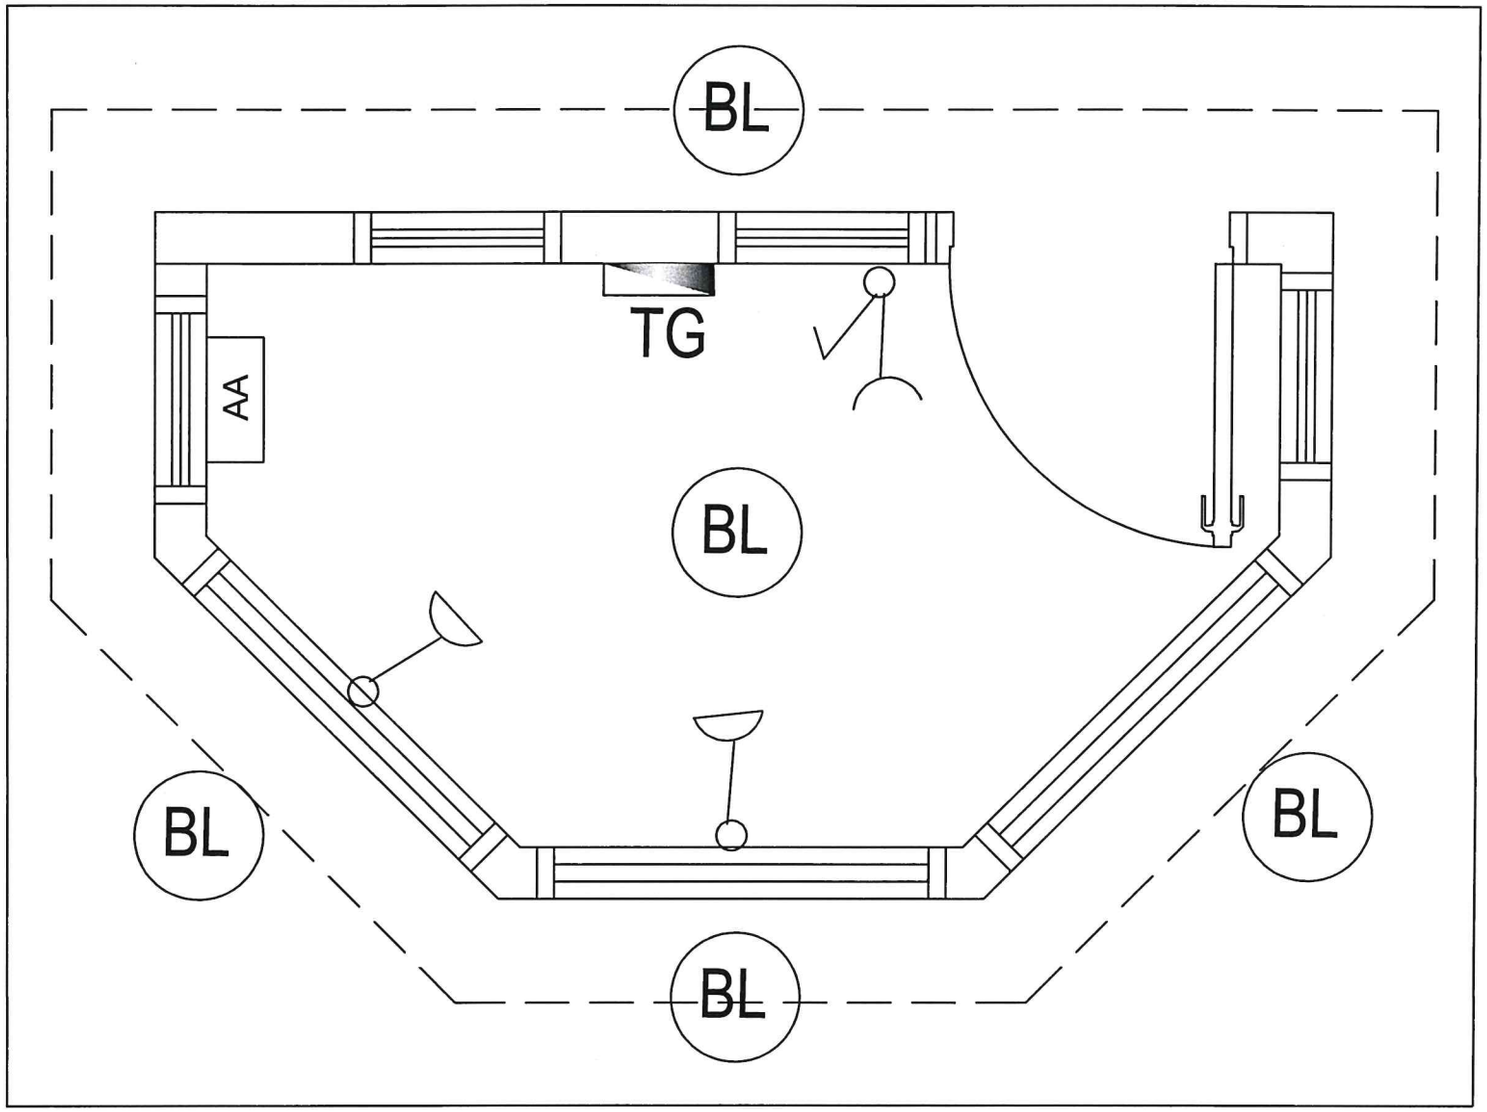

Planta Eléctrica

Escala 1/50

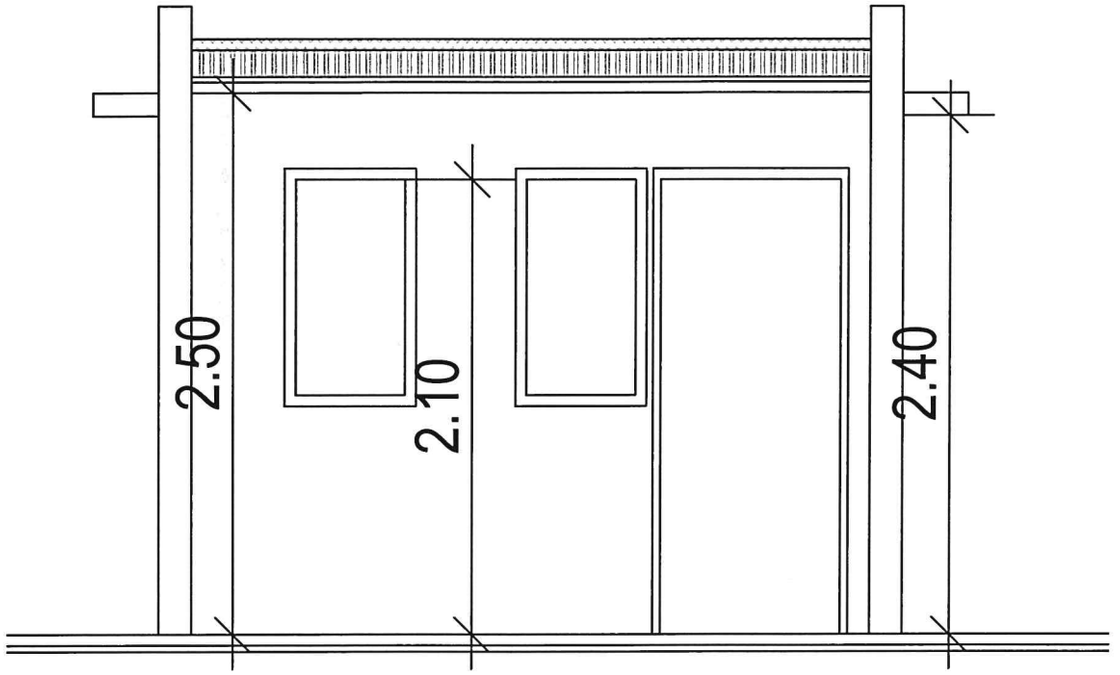

Corte A A´

Escala 1/50

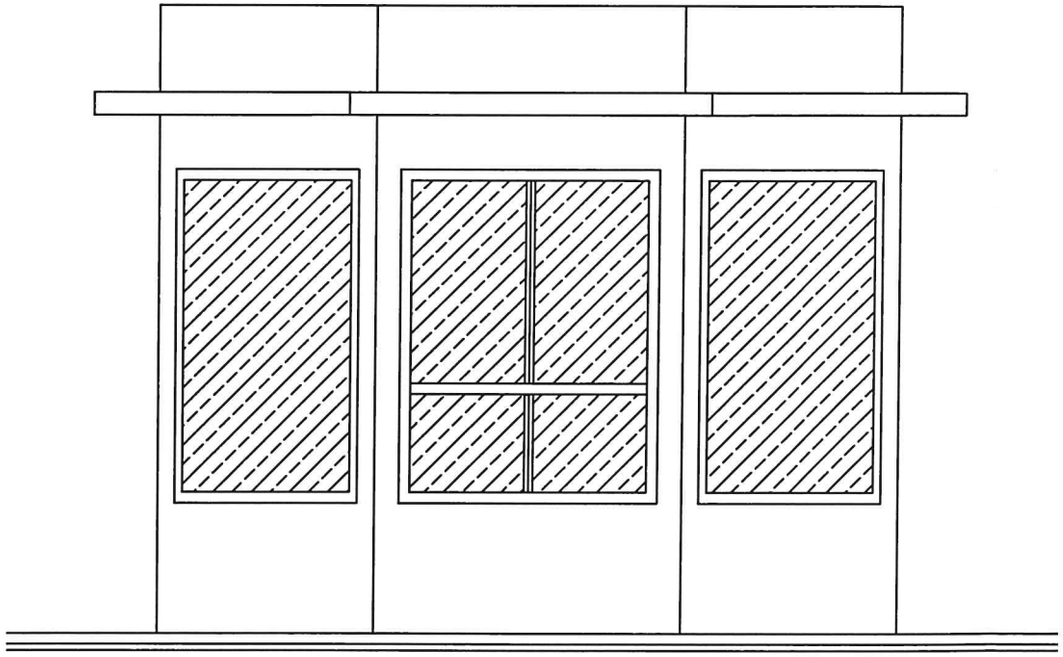

Fachada

Escala 1/50

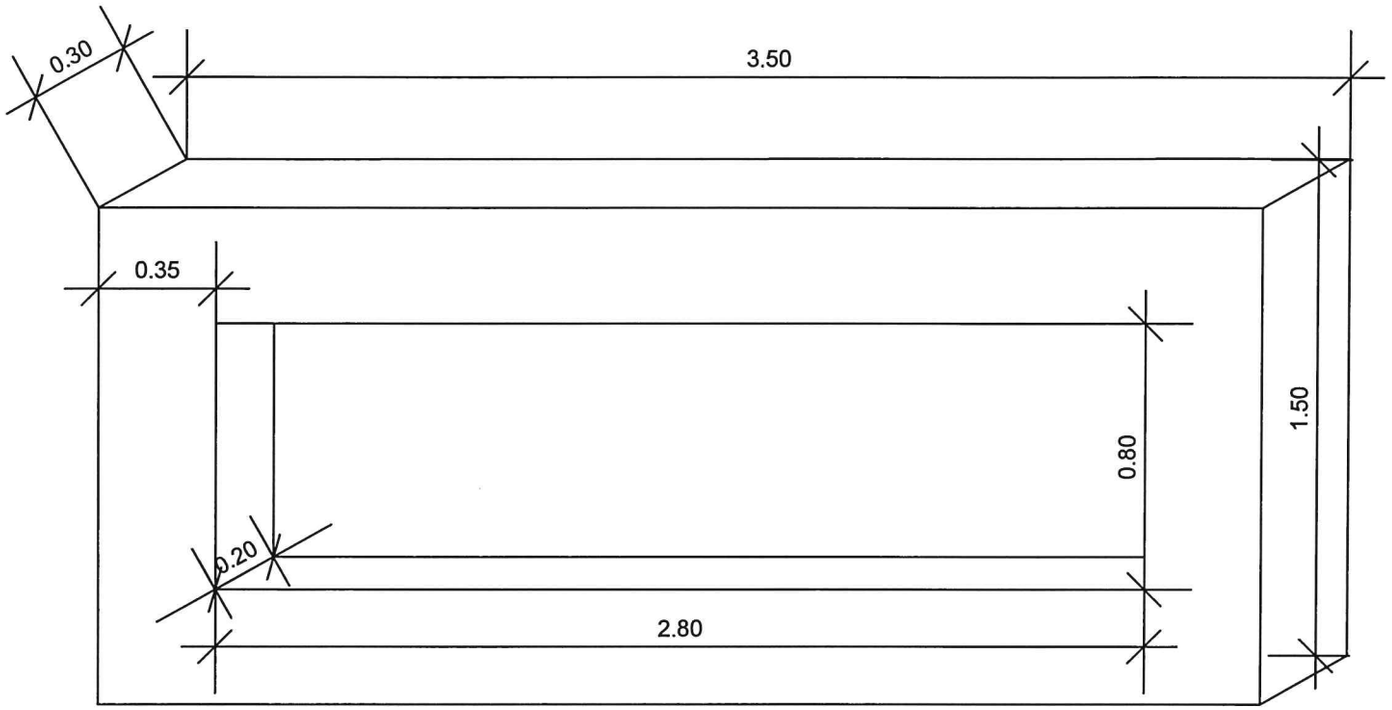

UNIVERSIDAD NACIONAL DEL ESTE

CAMPUS UNIVERSITARIO

SEDE CENTRAL

MEDIDAS DEL BANNER dDE VIDRIO TEMPLADO
2.75 M X 0.75 M
FONDO BLANCO SIN UNIONES
CON TORNILLOS METÁLICOS EN Aº INOX
OBS: SE COLOCARAN EN CADA UNO DE LOS BANNERS LOS LUGARES A QUE PERTENECE.