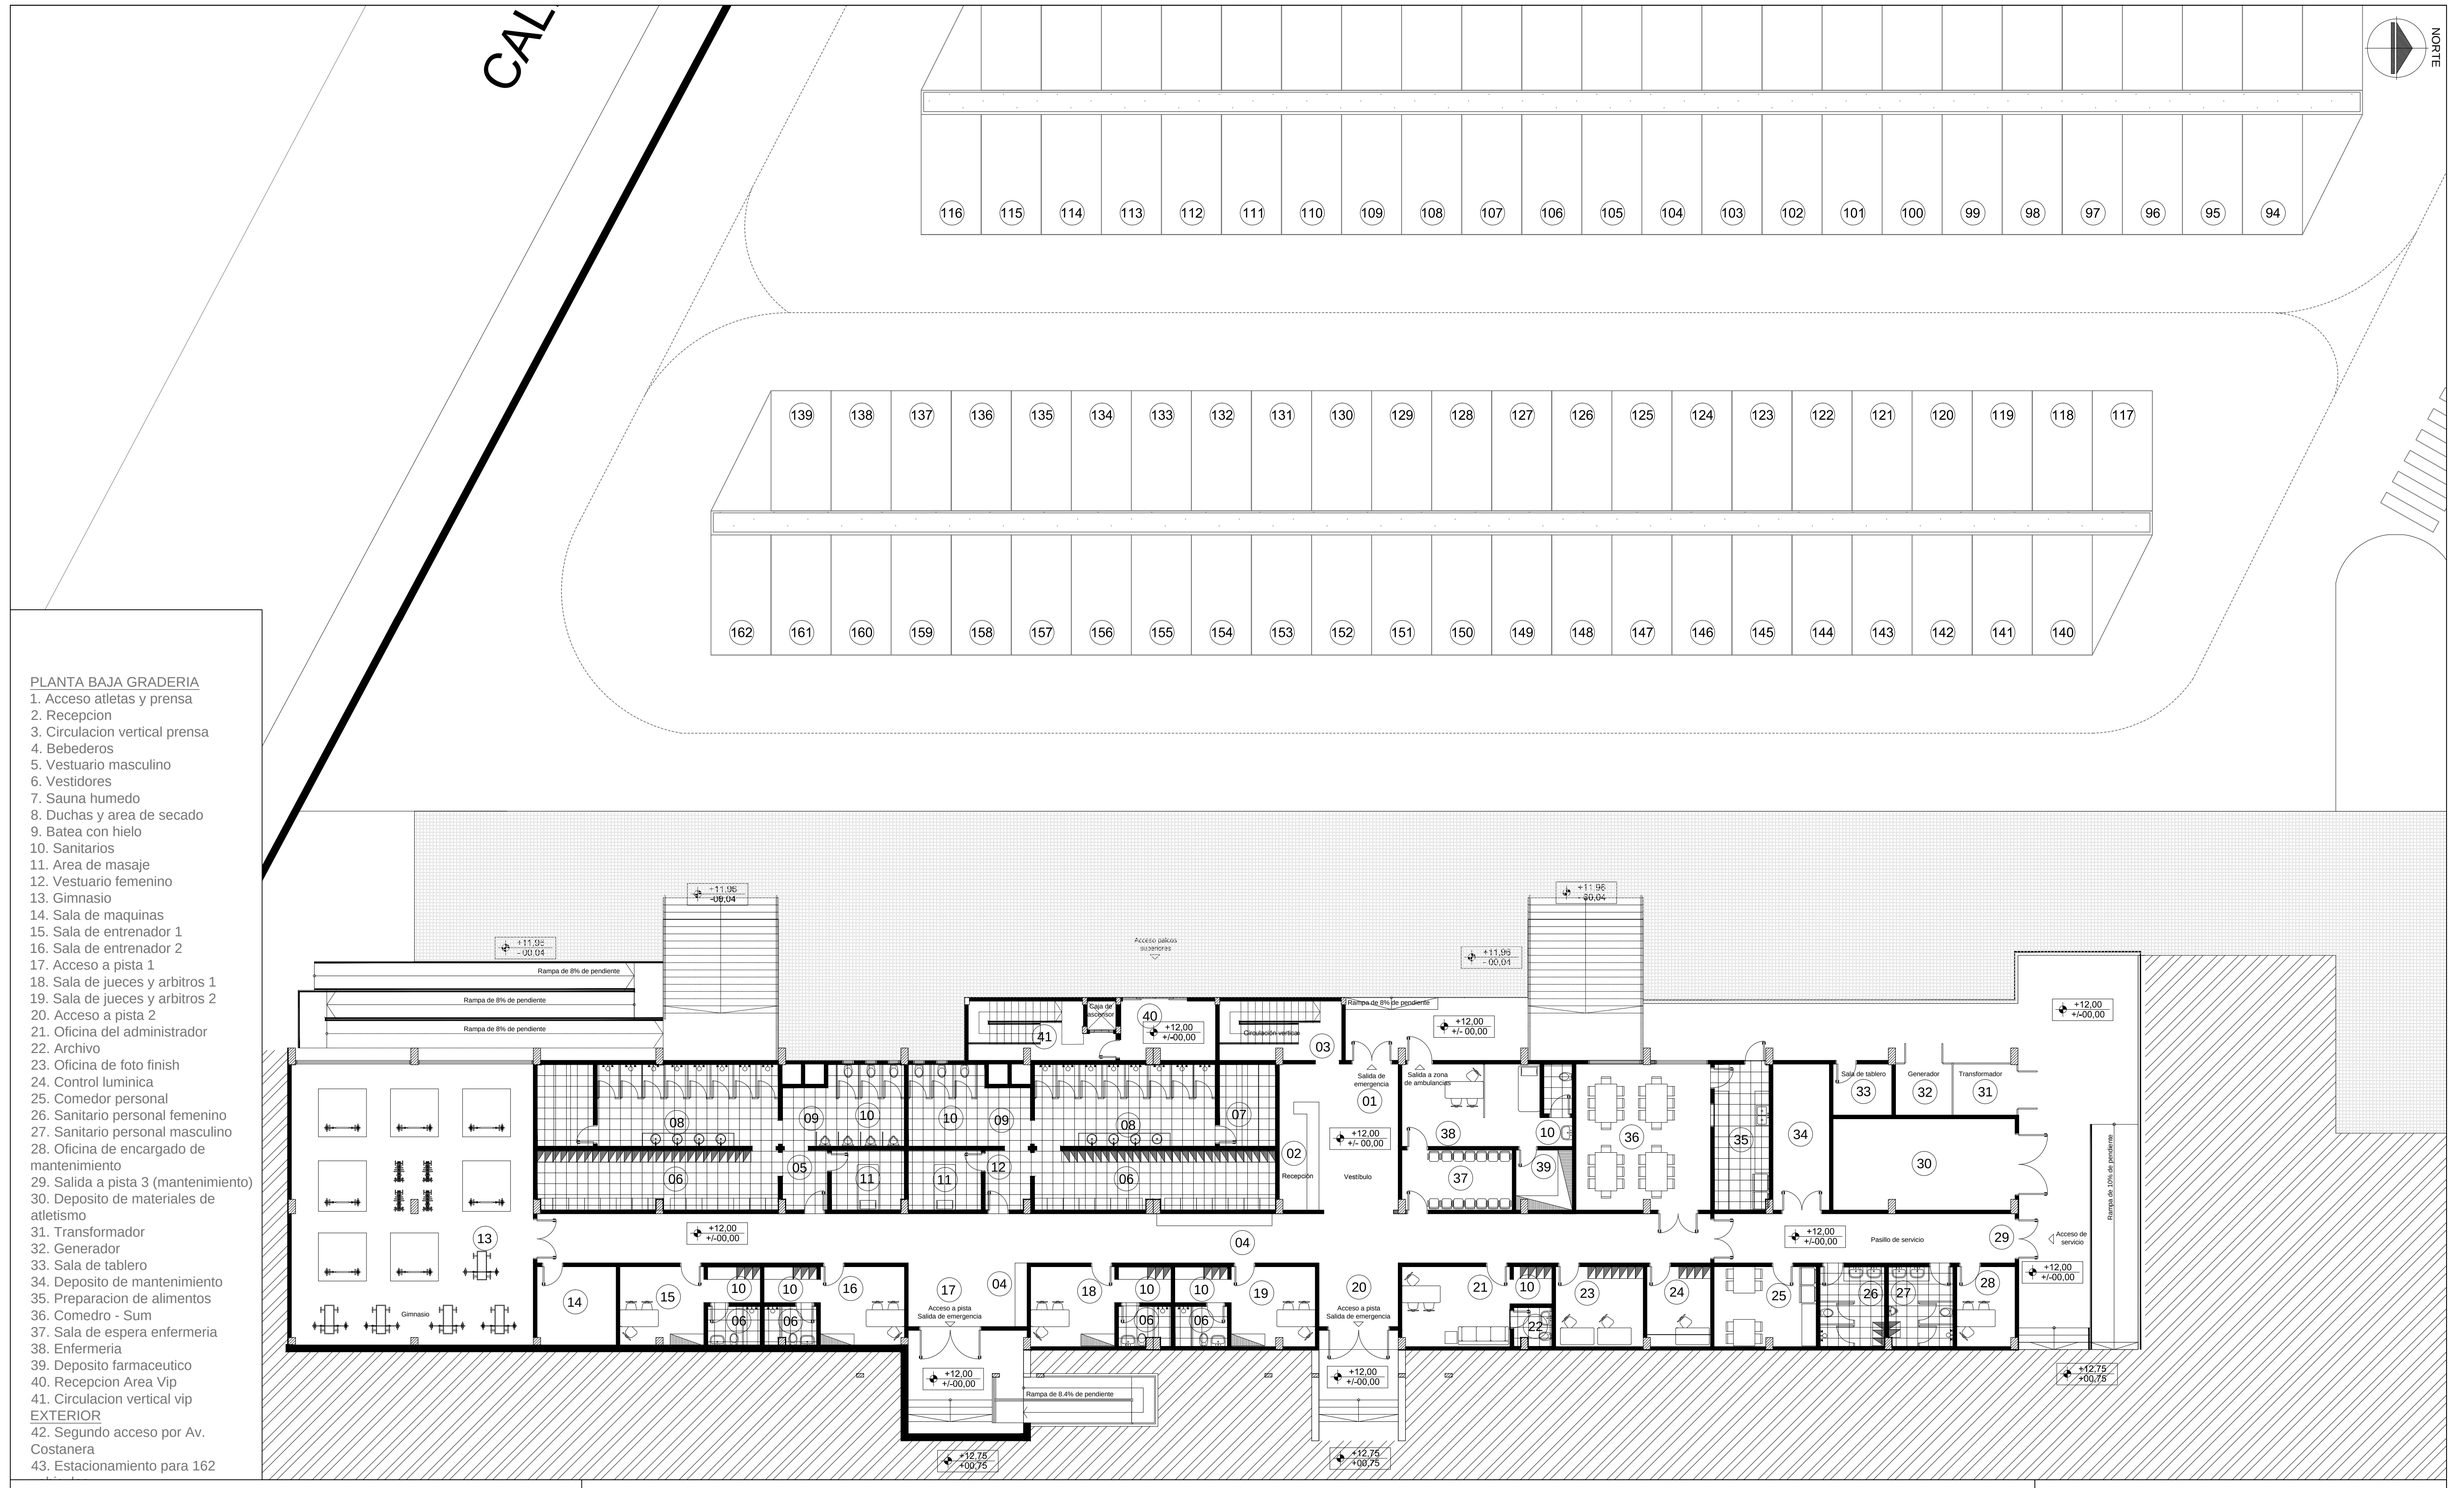

PLANTA BAJA GRADERIA

1. Acceso atletas y prensa
2. Recepcion
3. Circulacion vertical prensa
4. Bebederos
5. Vestuario masculino
6. Vestidores
7. Sauna humedo
8. Duchas y area de secado
9. Batea con hielo
10. Sanitarios
11. Area de masaje
12. Vestuario femenino
13. Gimnasio
14. Sala de maquinas
15. Sala de entrenador 1
16. Sala de entrenador 2
17. Acceso a pista 1
18. Sala de jueces y arbitros 1
19. Sala de jueces y arbitros 2
20. Acceso a pista 2
21. Oficina del administrador
22. Archivo
23. Oficina de foto finish
24. Control luminica
25. Comedor personal
26. Sanitario personal femenino
27. Sanitario personal masculino
28. Oficina de encargado de mantenimiento
29. Salida a pista 3 (mantenimiento)
30. Deposito de materiales de atletismo
31. Transformador
32. Generador
33. Sala de tablero
34. Deposito de mantenimiento
35. Preparacion de alimentos
36. Comedro - Sum
37. Sala de espera enfermeria
38. Enfermeria
39. Deposito farmaceutico
40. Recepcion Area Vip
41. Circulacion vertical vip

EXTERIOR

42. Segundo acceso por Av. Costanera
43. Estacionamiento para 162

..\..\..\Desktop\logo snd.png

DISEÑO FINAL DE ARQUITECTURA

OBS: LOS NIVELES, UBICACIONES Y COTAS INDICADOS EN PLANOS SERAN VERIFICADOS EN OBRA, CON AUTORIZACION DE LA FISCALIZACION.

REPÚBLICA DEL PARAGUAY

SECRETARIA NACIONAL DE DEPORTES

CONSTRUCCIÓN DEL CENTRO DE ALTO RENDIMIENTO DEL SUR
MODULO PISTA OLÍMPICA

SECTOR GRADERIAS

PLANTA BAJA - EQUIPADA

ESCALA : 1 / 125

FECHA: SET 2014

LÁMINA: ARQ-06´a