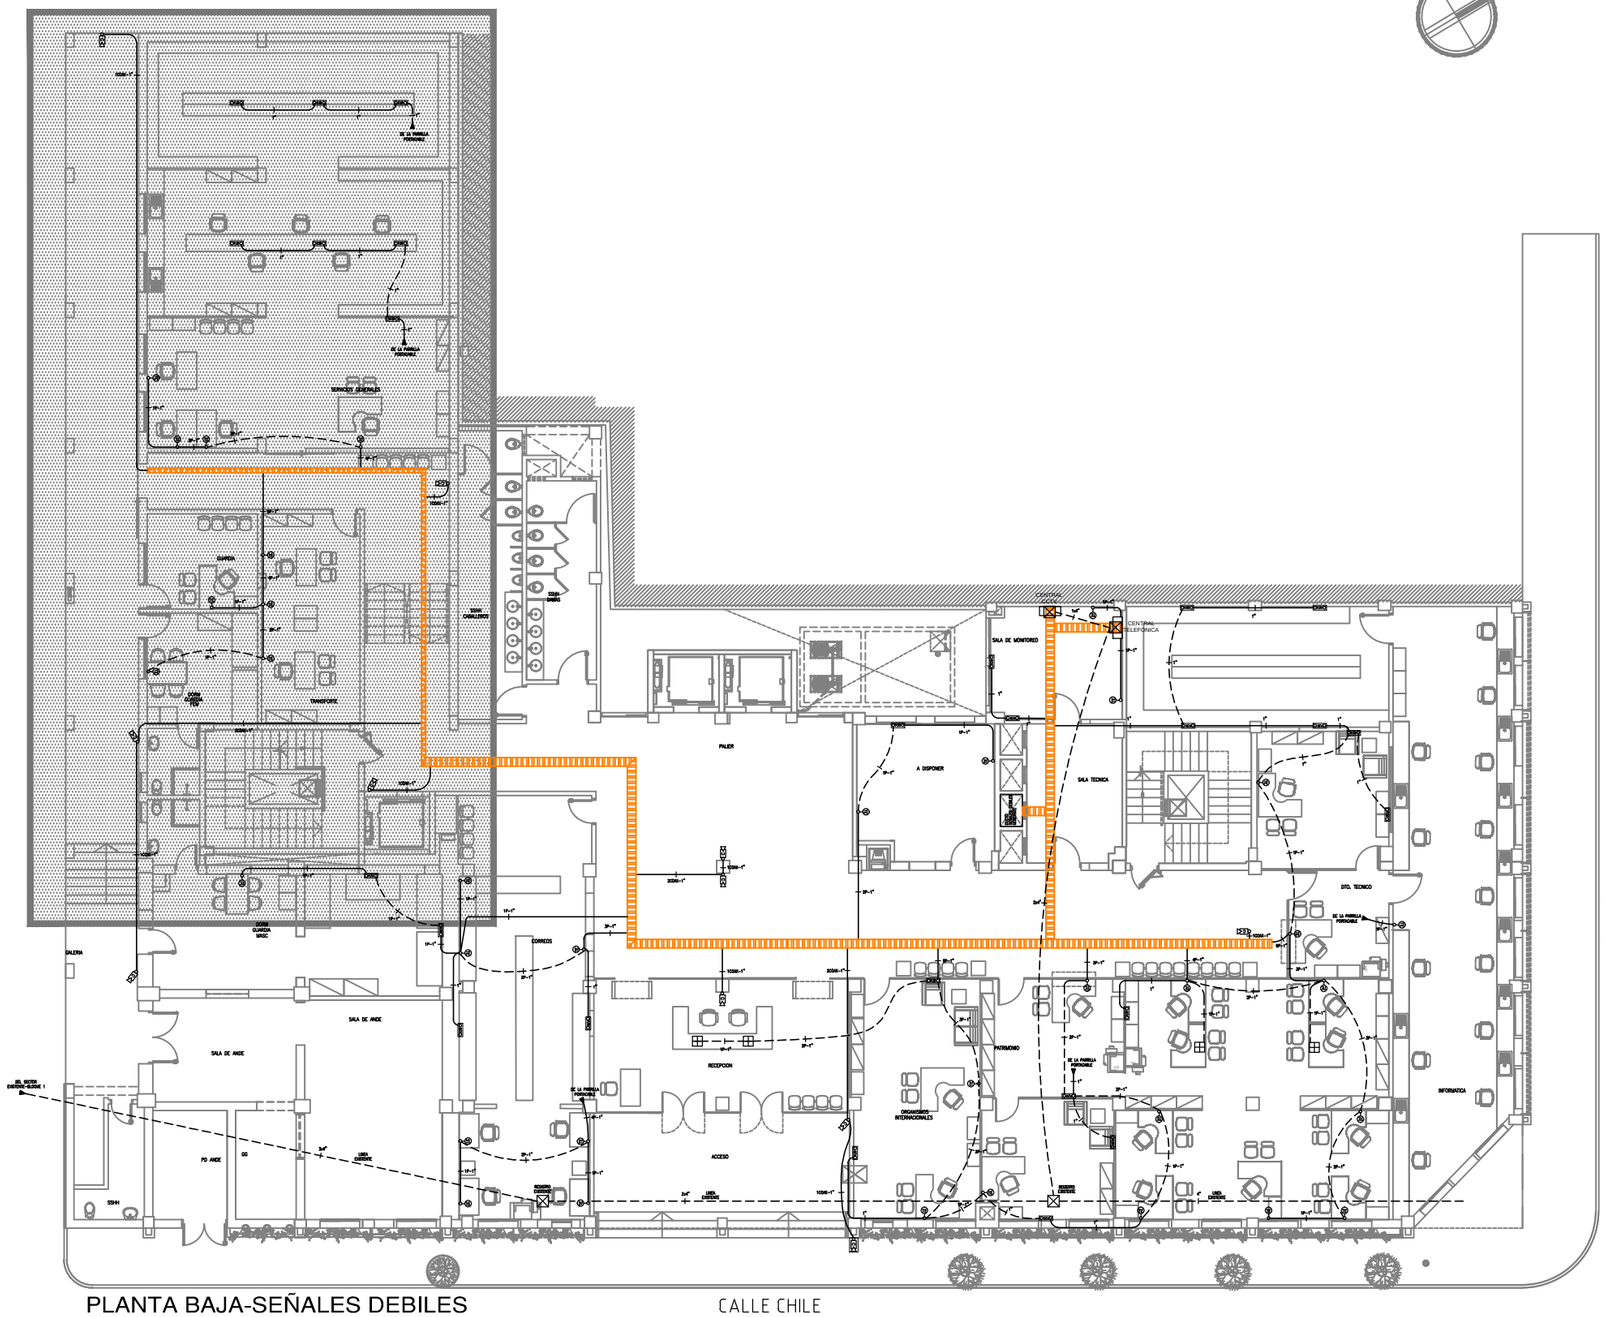

PLANTA BAJA-SEÑALES DEBILES

ESCALA 1/200

BLOQUE-8 PLANTA.BAJA

Ministerio Público
República del Paraguay
DIRECCIÓN DE OBRAS Y PROYECTOS

MINISTERIO PUBLICO
FISCALIA GENERAL DEL ESTADO
OBRAS COMPLEMENTARIAS
PARA TERMINACIÓ N DEL BLOQUE 8

UBICACION:	AVDA.YGATIMIESQUINAALBERDI
PROPIETARIO:	MINISTERIOPUBLICO
DIRECCIÓN:	NTRASRAASUNCION
PROFESIONAL:	DPTO.OBRASYPROYECTOS PAT.No: 00000000
DIRECCIÓN:	HUMAITA
CTA.CTE.CTRAL:	11-098-01/02/03/19
SUP. TERRENO:	7.349,98M2

ESCALA 1:100

LAMINA N° AR08

PROFESIONAL PROPIETARIO

Archivo CAD: FGE_BB-AR-PB-ACOT