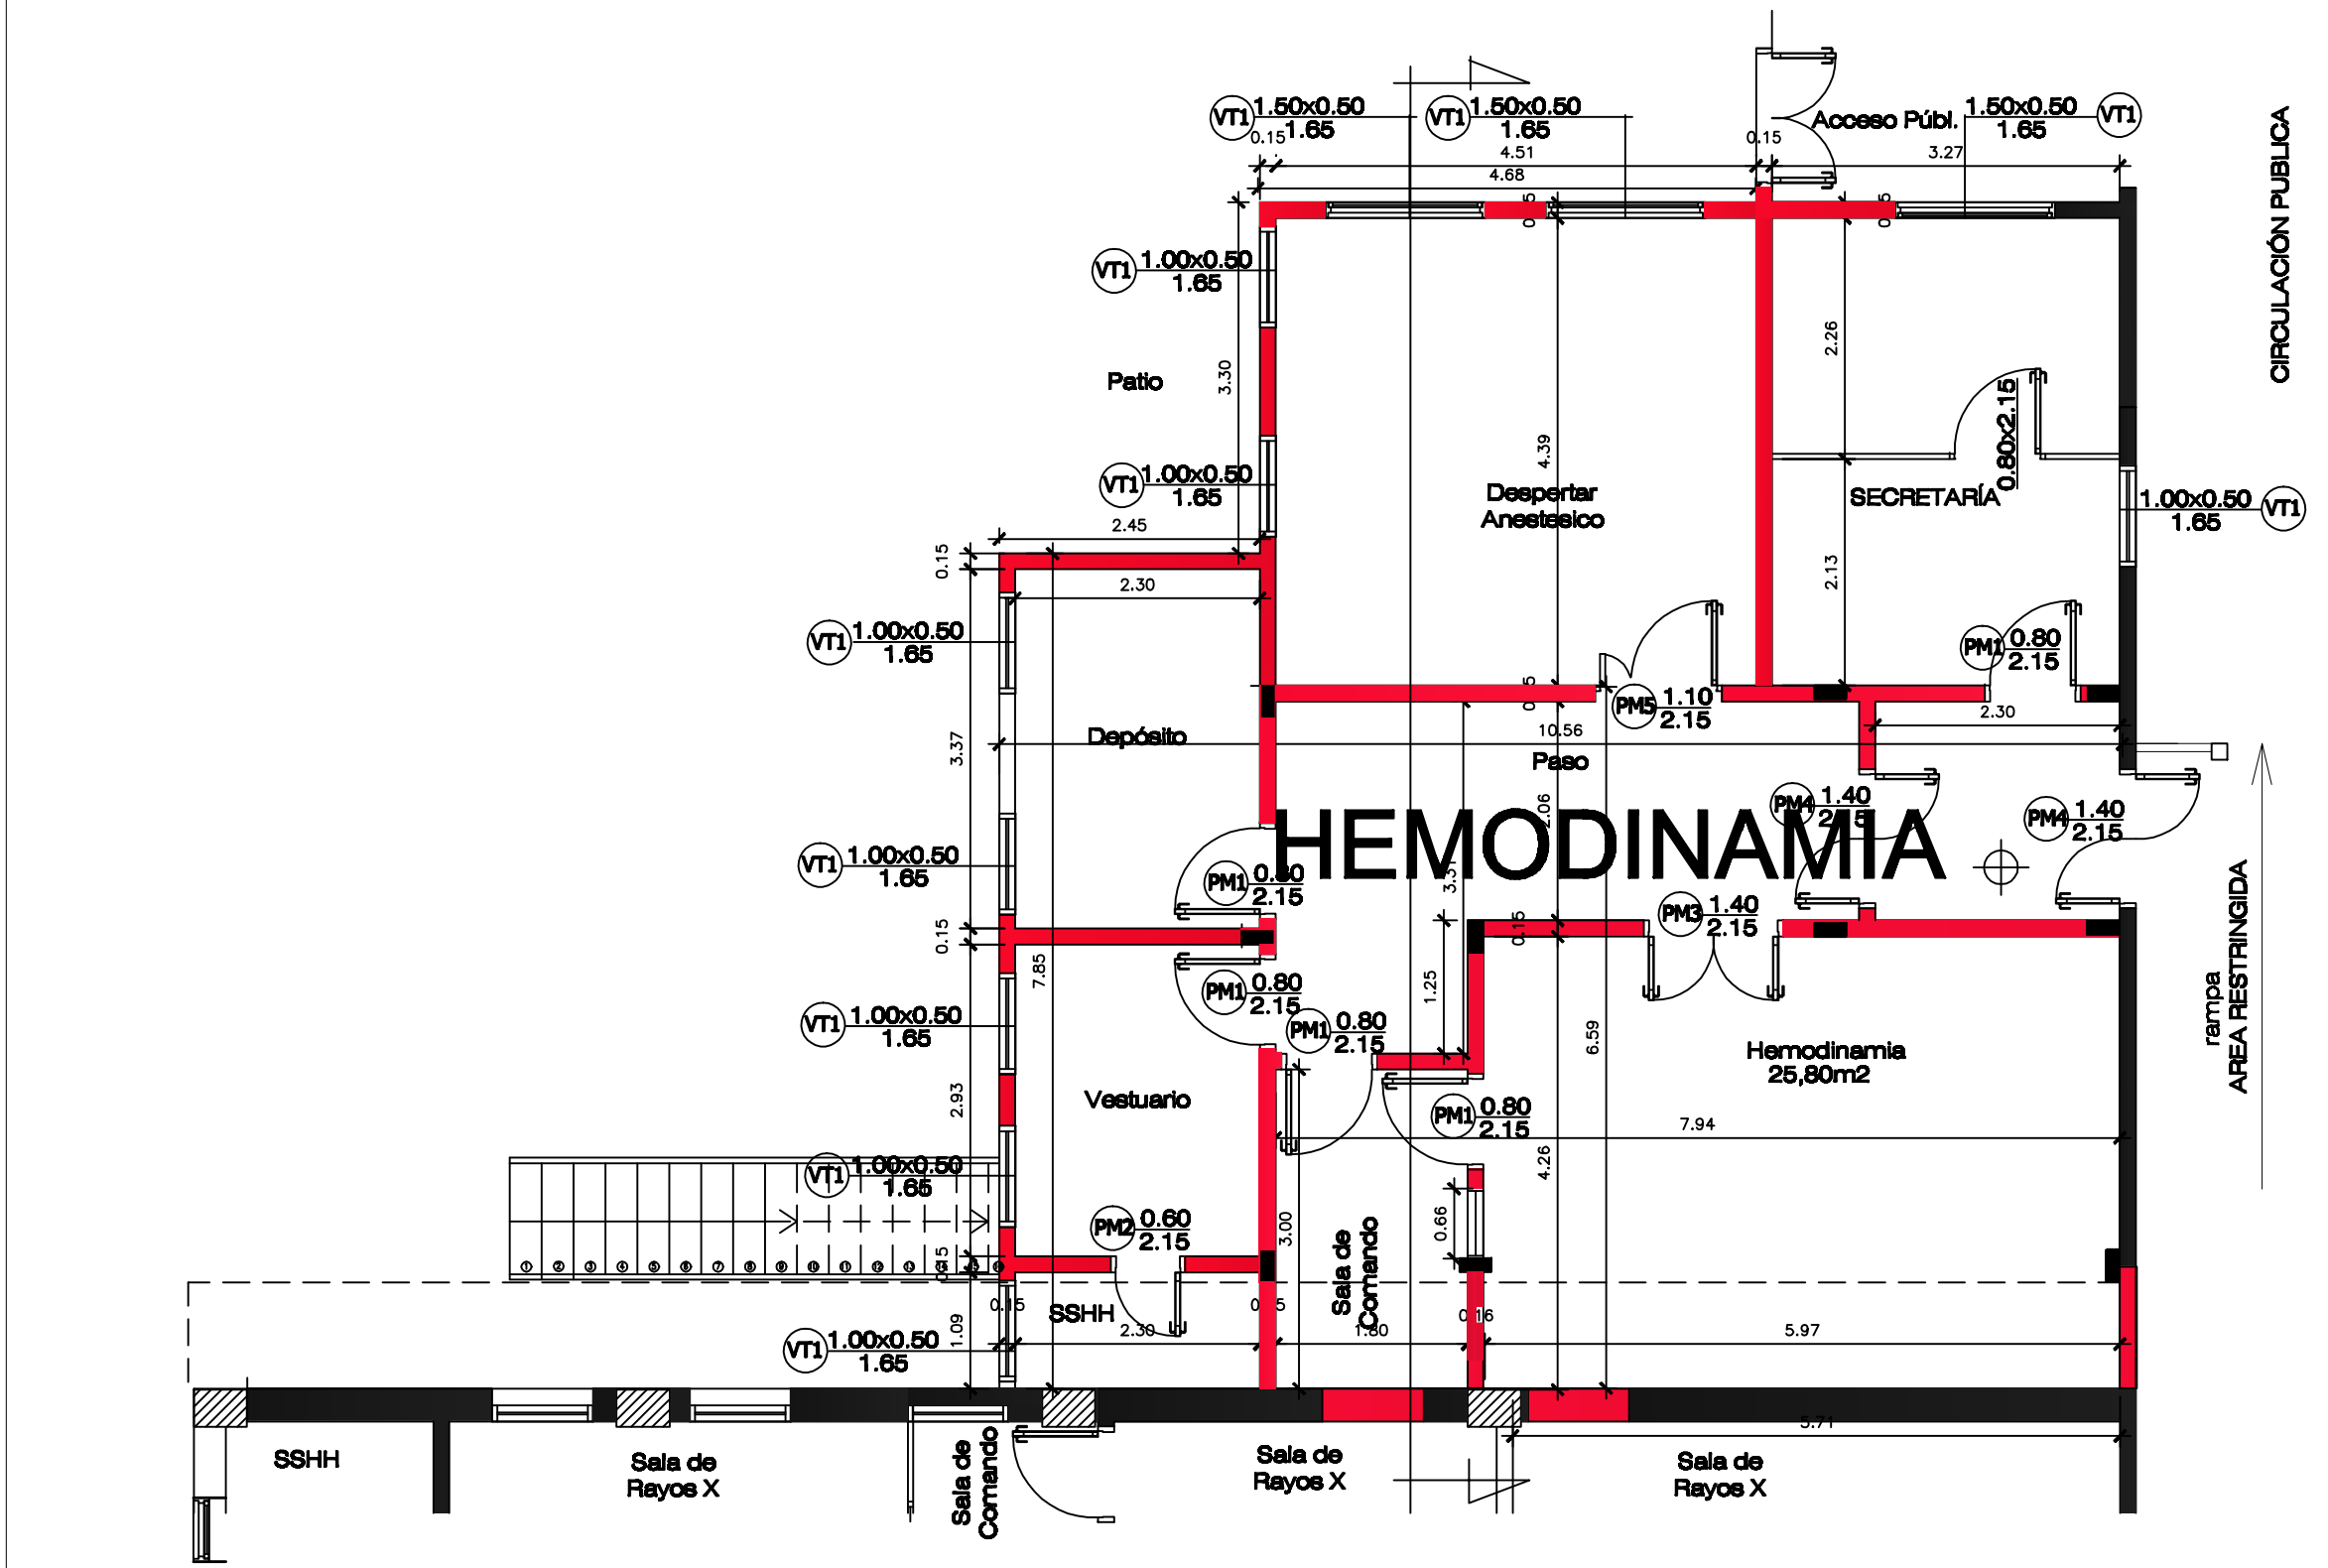

Centro de EMERGENCIAS MEDICAS
Prof. Dr. Manuel Giagni

PLANO MODIFICACIÓN ÁREA DE IMÁGENES
CENTRO DE EMERGENCIAS MÈDICAS

Planta Acotada

PLANTA BAJA

SUP. a CONSTRUIR: 116,00 M2

FECHA: **Set.. 2011**

ESCALA: **1:50**

N– PLANO **1/15**