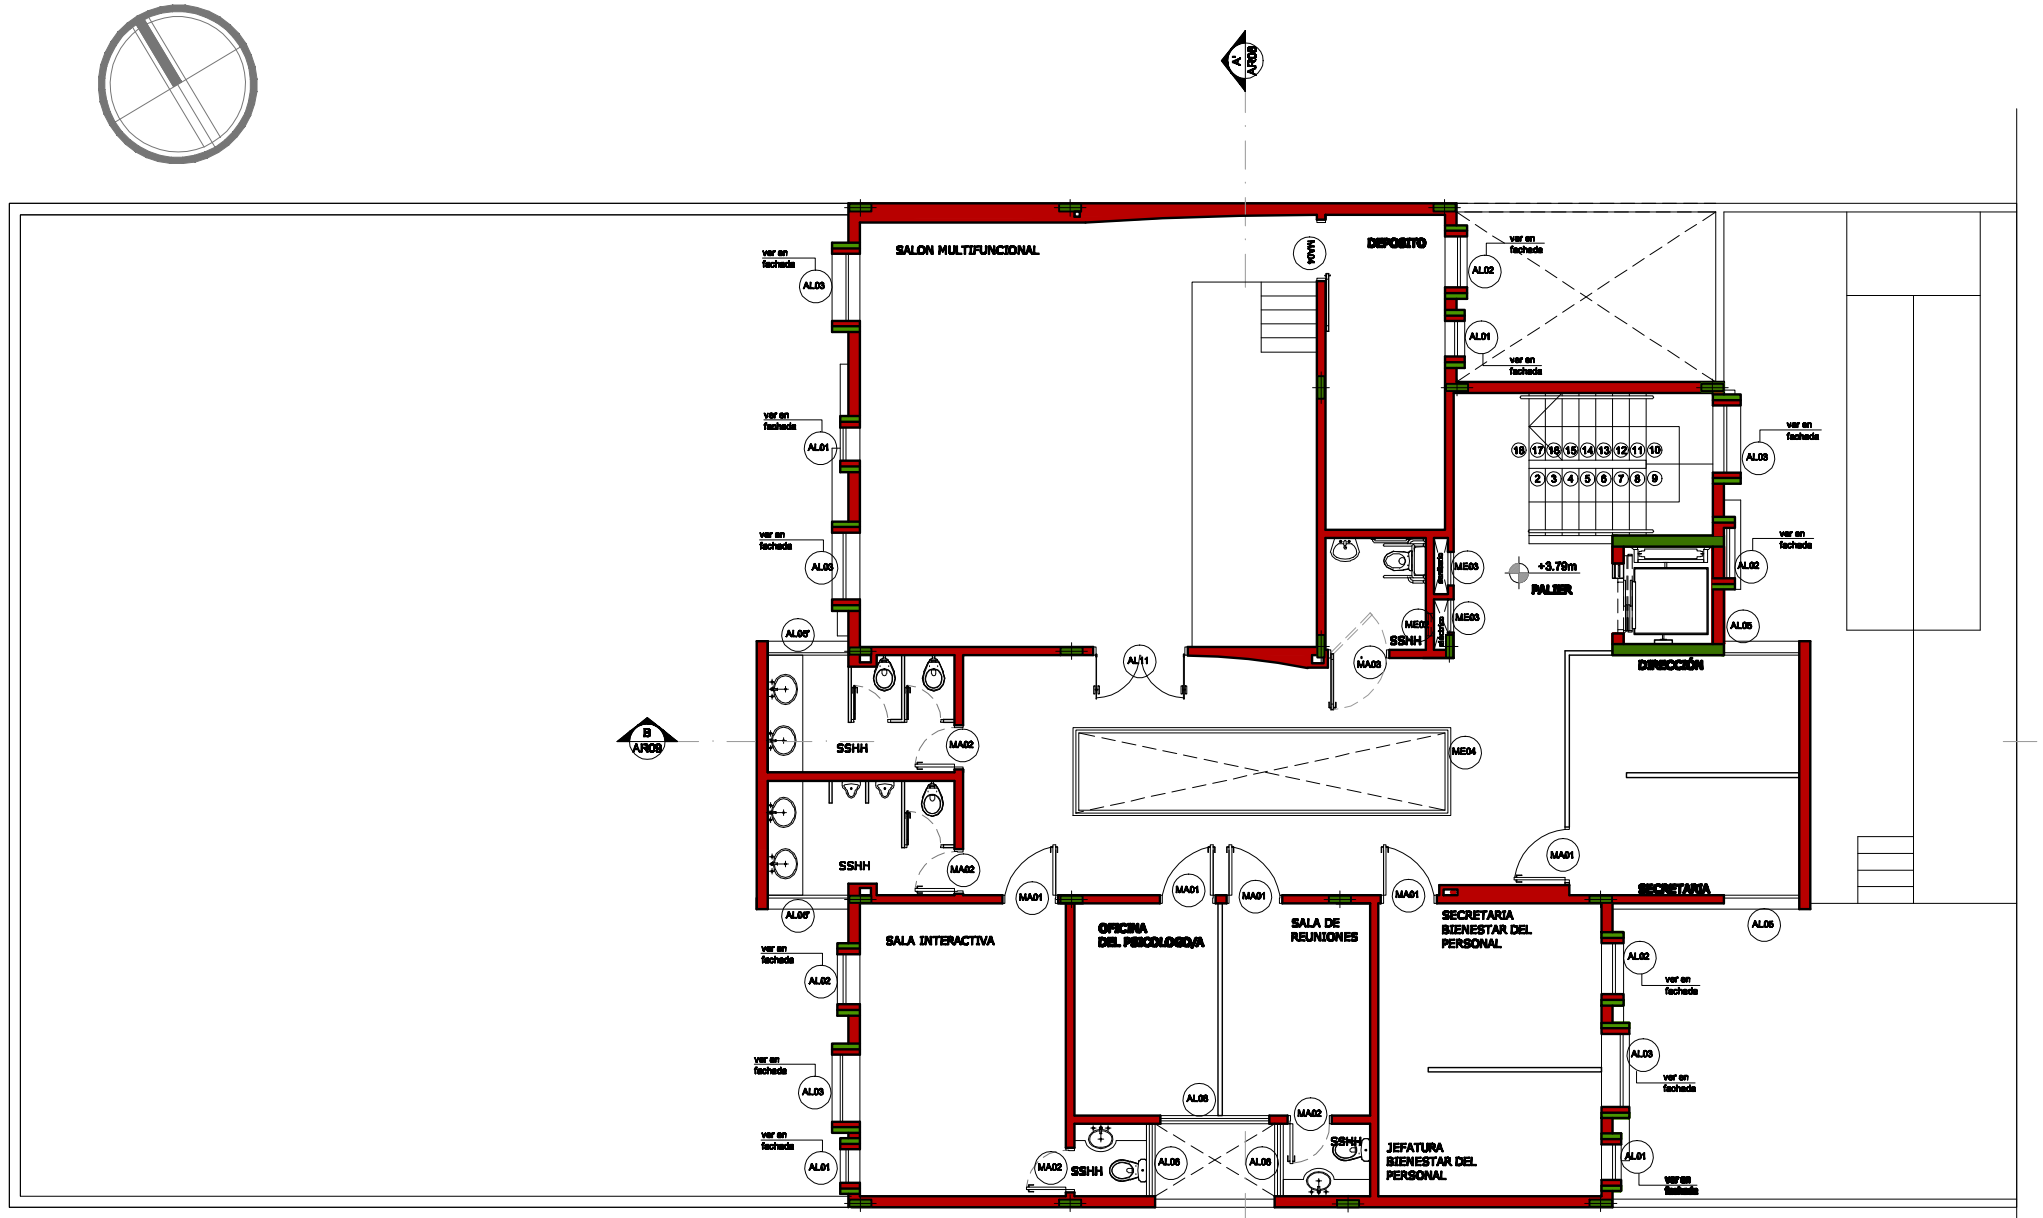

ABERTURAS DE ALUMINIO

NOMENCLATURA	CANT
AL01	(en fachada)
AL02	(en fachada)
AL03	(en fachada)
AL04	-
AL05	4
AL06	2
AL07	-
AL08	1
AL09	-
AL10	-
AL11	1
AL12	-
AL13	-
AL14	-
AL15	-

ABERTURAS DE MADERA

NOMENCLATURA	CANT
MA01	5
MA02	4
MA03	1
MA04	1
MA05	-

ABERTURAS METALICAS

NOMENCLATURA	CANT
ME01	2
ME02	1
ME03	-

REFERENCIAS

- NUEVA ESTRUCTURA DE HORMIGON ARMADO
- MAMPOSTERIA A CONSTRUIR
- MAMPOSTERIA EXISTENTE

OBSERVACIONES

* TODAS LAS MEDIDAS SERAN VERIFICADAS EN OBRA PREVIAMENTE A LA EJECUCION DE LOS TRABAJOS.

PLANTA ALTA
Esc. 1:50

GUARDERIA — NOMENCLATURA CARPINTERIA

Ministerio Público
Fiscalía General del Paraguay

MINISTERIO PUBLICO
FISCALIA GENERAL DEL ESTADO
BLOQUE GUARDERIA

UBICACION:	ALBERDI ENTRE AVDA. YGATIMI Y JEJUI
PROPIETARIO:	MINISTERIO PUBLICO
DIRECCIÓN:	CHILE E/ AVDA. YGATIMI Y JEJUI
PROFESIONAL:	DIRECCION DE OBRAS Y PROYECTOS — PAT.No: 15.542
DIRECCIÓN:	AVDA. YGATIMI E/ CHILE Y ALBERDI
CTA.CTE.CTRAL:	LOTE 1: 10-0488-04 — LOTE 2: 10-0488-27
SUP. TERRENO:	596,16 m2 — SUP.A CONSTRUIR: 520m2
SUP.A DEMOLER:	237 m2

ESCALA 1:50 — LAMINA Nº 16

PROFESIONAL — PROPIETARIO

Archivo CAD: PGE_GUAR-AR-planta alta