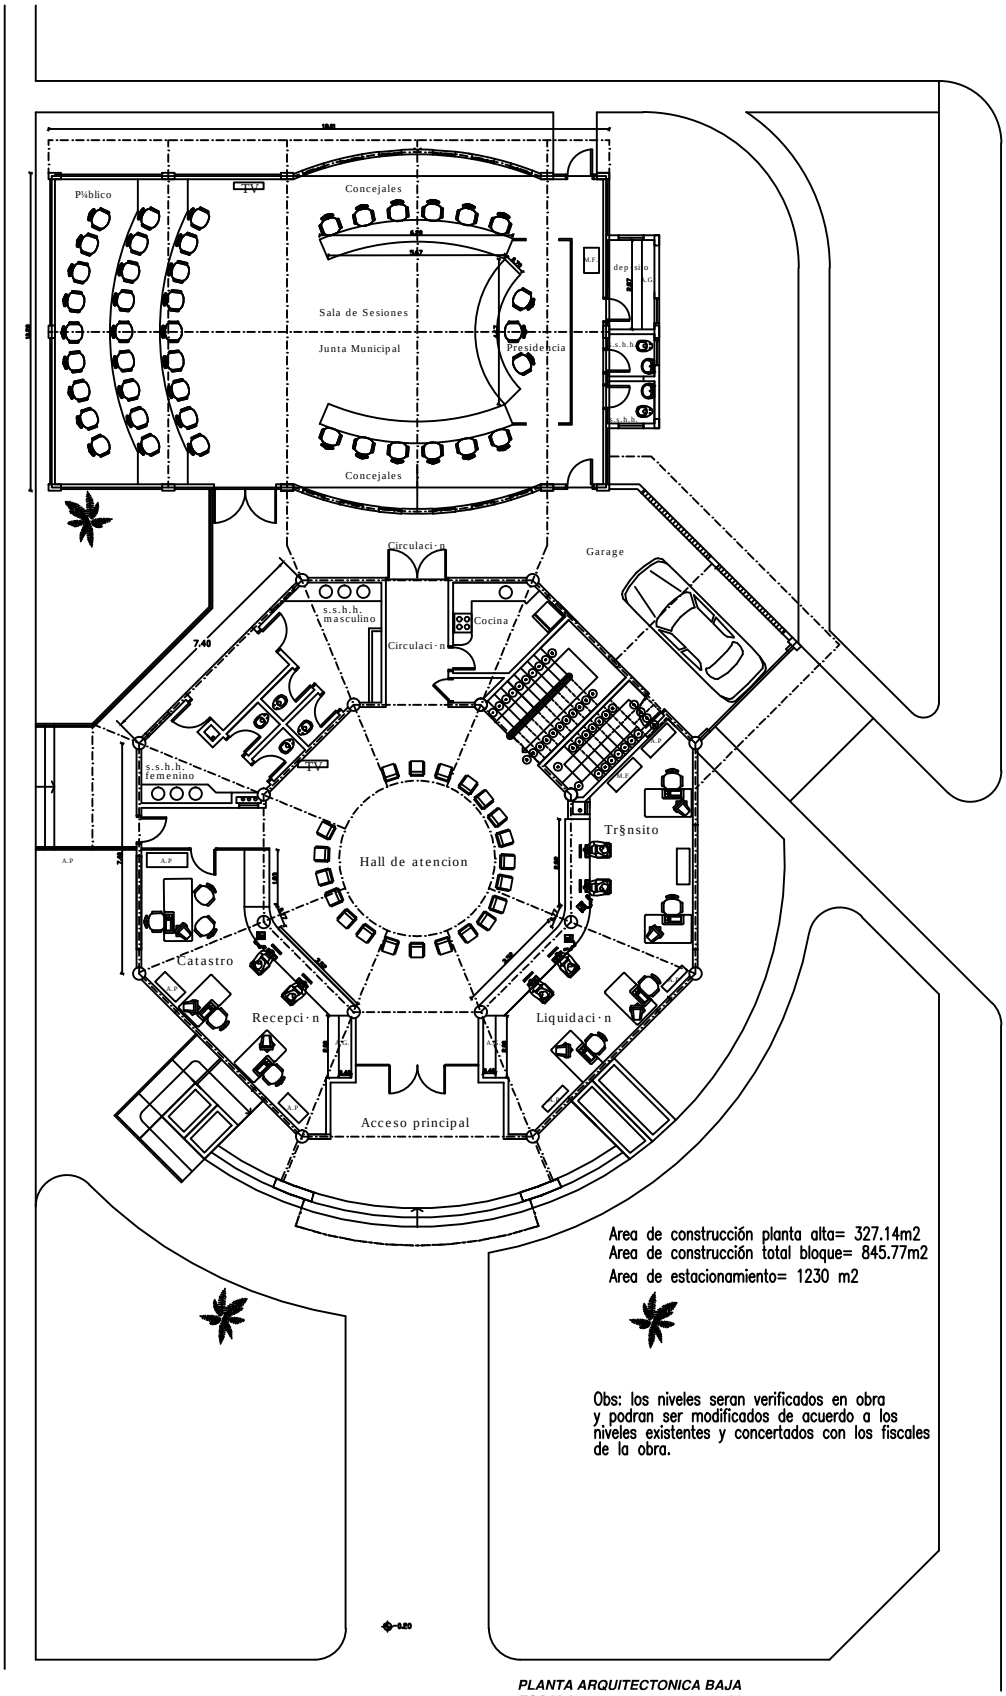

Area de construcción planta alta= 327.14m2
Area de construcción total bloque= 845.77m2
Area de estacionamiento= 1230 m2

Obs: los niveles seran verificados en obra y podran ser modificados de acuerdo a los niveles existentes y concertados con los fiscales de la obra.

PLANTA ARQUITECTONICA BAJA
ESCALA 1/100

READECUACION PALACETE MUNICIPAL MBARACAYU	
UBICACIčN: Ciudad de Mbaracayu.	
PROPIETARIO : Municipalidad de Mbaracayu.	A1
DIRECCIčN: Ciudad de Mbaracayu	
ELABORACION : Arq. Ana Nidia Ortiz	
A¤O: 2.016	
PLANTA BAJA ARQUITECTONICA	