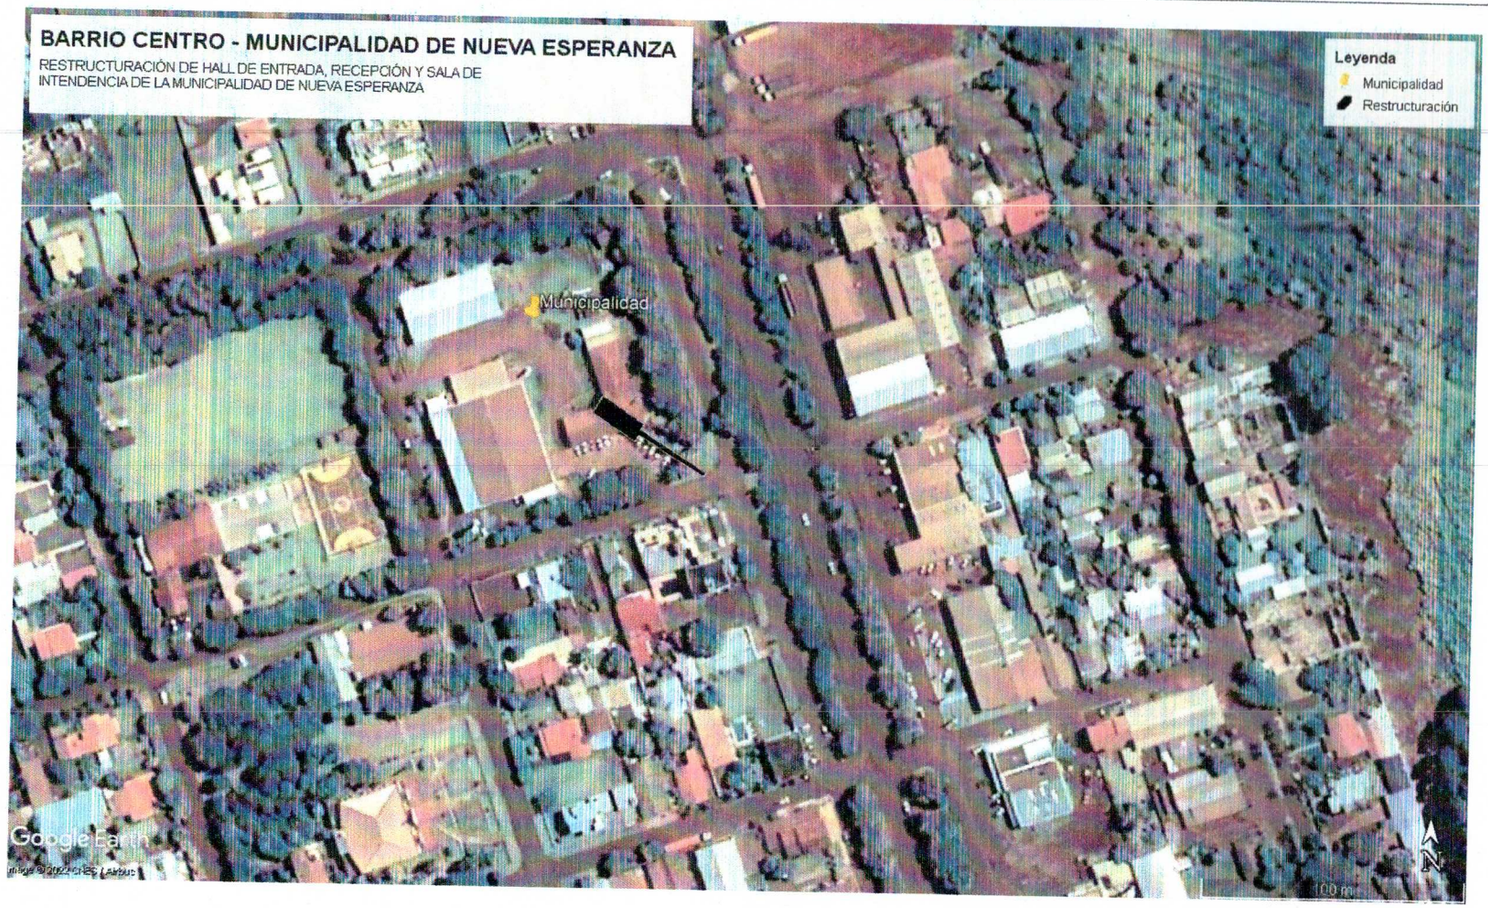

PLANTA DE UBICACION

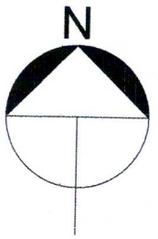

MUNICIPALIDAD DE NUEVA ESPERANZA	
UBICACION: BARRIO CENTRO - NUEVA ESPERANZA	
PROYECTO: ING. RENATO DA SILVA OTAVIANO	
RESTRUCTURACIÓN DE HALL DE ENTRADA, RECEPCIÓN Y SALA DE INTENDENCIA DE LA MUNICIPALIDAD DE NUEVA ESPERANZA	1 / 13
DIVISION: U.O.C	
JEFE DE DIVSION: CARMEN VELAZCO	
Ing. Civil Renato Da Silva Otaviano Reg. Civil Nº 2434 Rtte. 4[illegible]7-0 PROFESIONAL	SELLO

23/04/2022 10:21:59

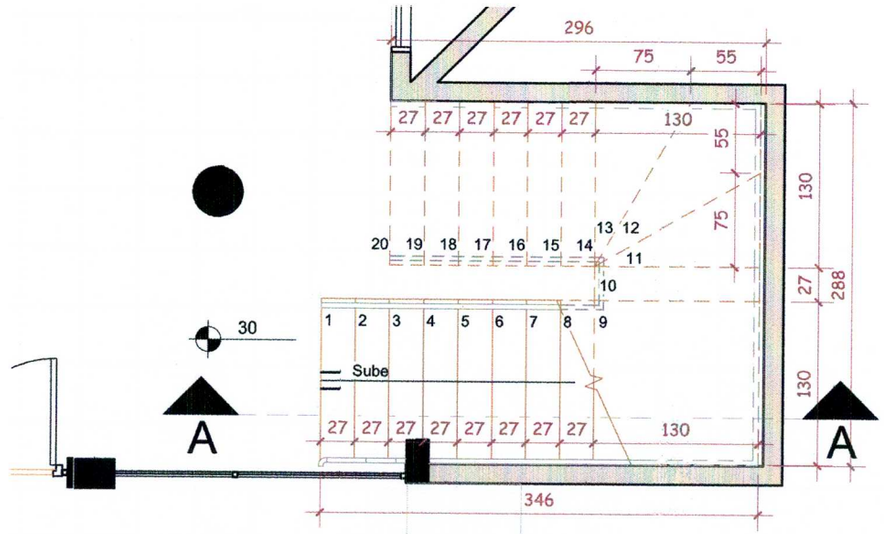

PLANTA ACOTADA ESCALERA

ESC.:_____1:50

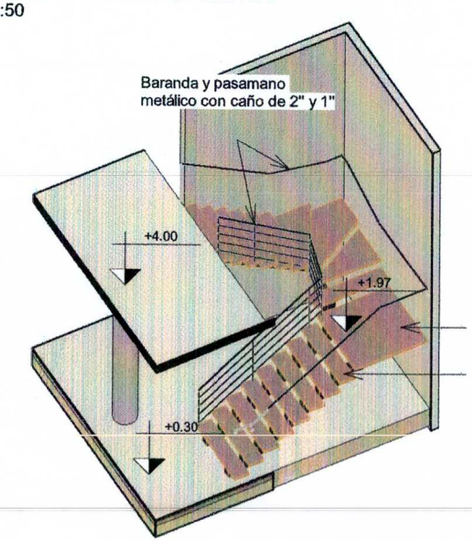

3D

Descanzo

Escalera Metálica con tubo de 50x100 chapa 2mm,
ángulo de 1.1/4 y madera lapacho o similar
Paso: 27cm
Contrapaso: 18,5cm

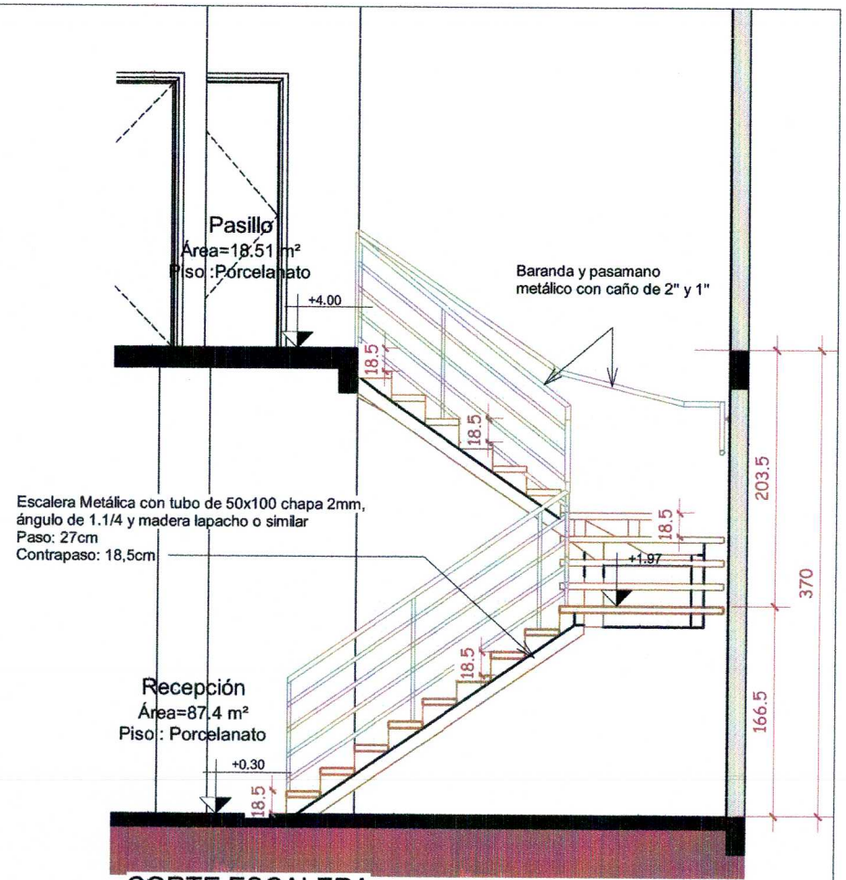

CORTE ESCALERA

ESC.:_____1:50

MUNICIPALIDAD DE NUEVA ESPERANZA	
UBICACION: BARRIO CENTRO - NUEVA ESPERANZA	
PROYECTO: ING. RENATO DA SILVA OTAVIANO	
RESTRUCTURACIÓN DE HALL DE ENTRADA, RECEPCIÓN Y SALA DE INTENDENCIA DE LA MUNICIPALIDAD DE NUEVA ESPERANZA	5 / 13
DIVISION: U.O.C	
JEFE DE DIVSION: CARMEN VELAZCO	

Ing. Civil Renato Da Silva Otaviano
Reg. Civil Nº 2434
Ruc: 4467027-0
PROFESIONAL

SELLO

23/04/2022 10:26:27

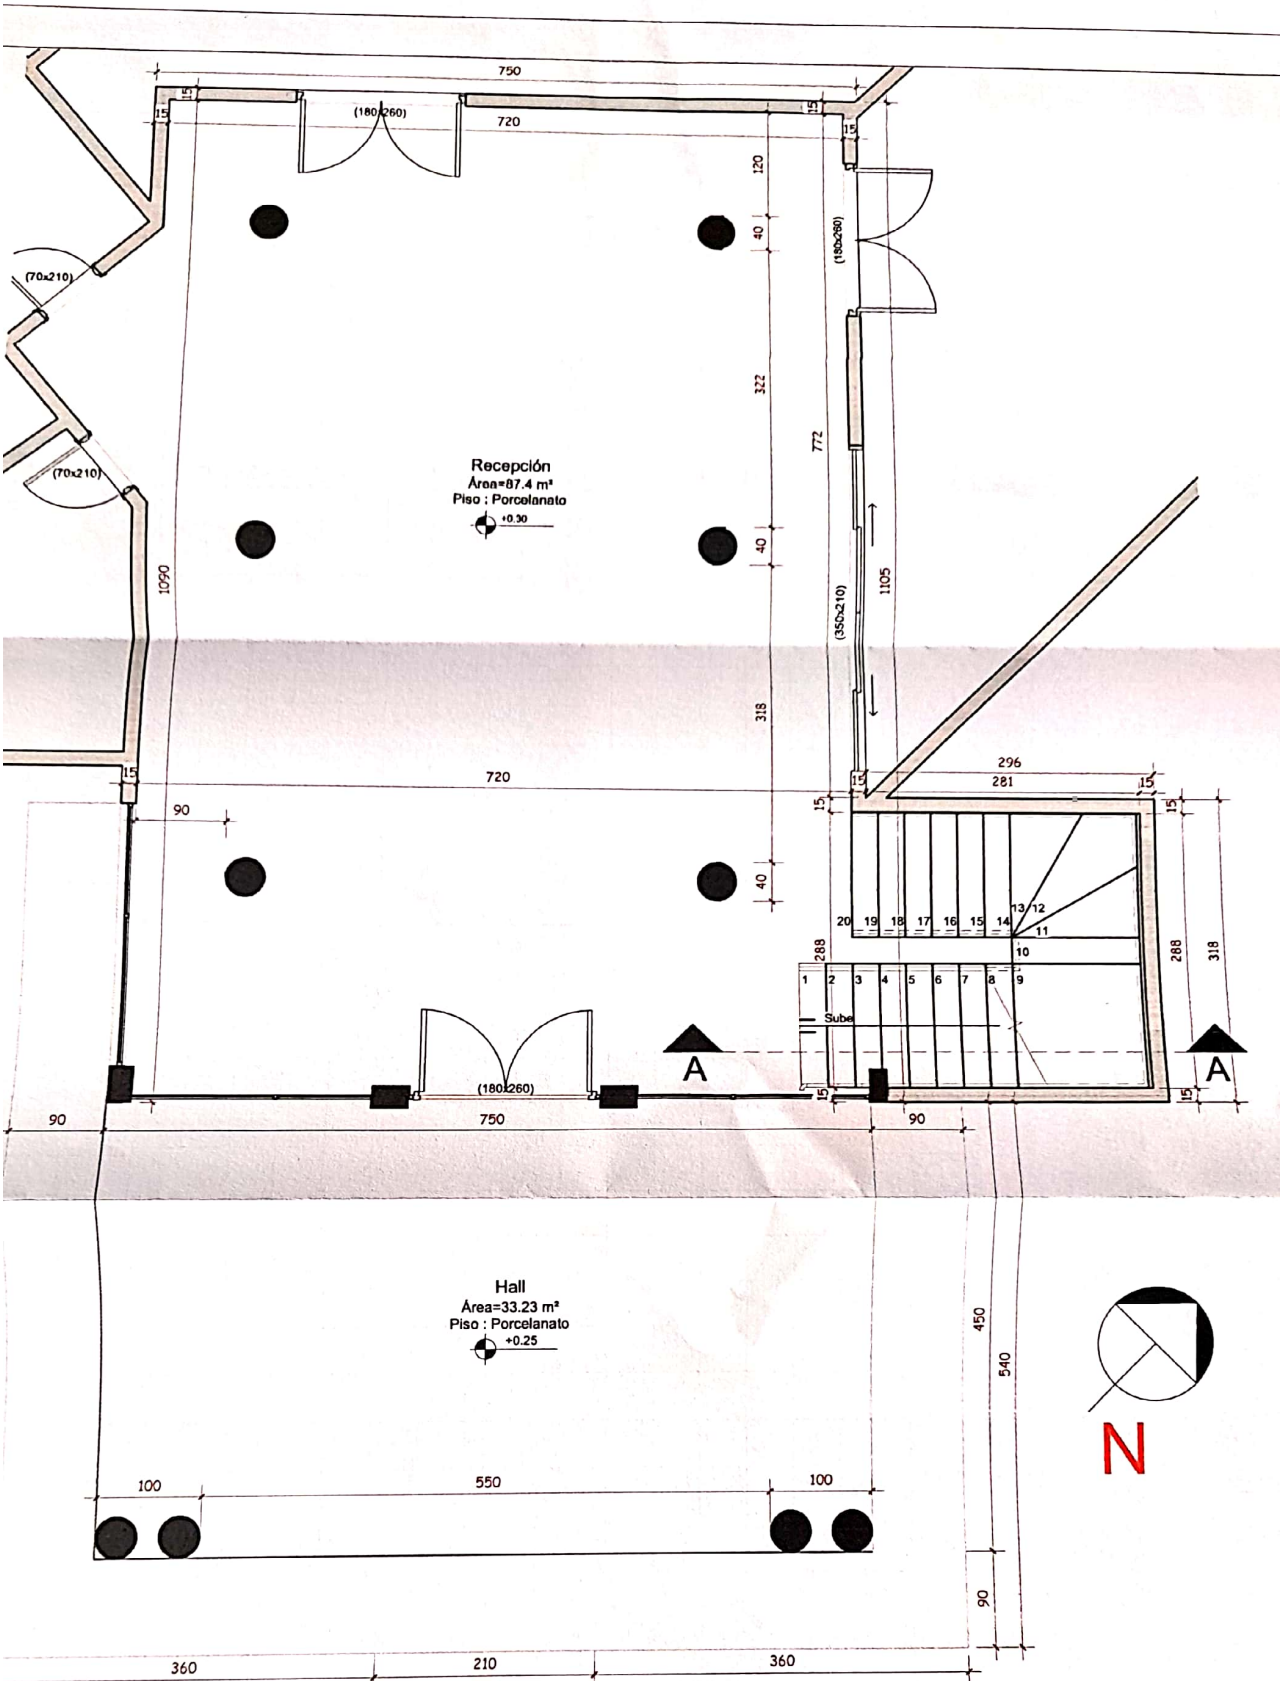

PLANTA ACOTADA
ESC.:_____1:50

MUNICIPALIDAD DE NUEVA ESPERANZA
UBICACION: BARRIO CENTRO - NUEVA ESPERANZA
PROYECTO: ING. RENATO DA SILVA OTAVIANO
RESTRUCTURACIÓN DE HALL DE ENTRADA, RECEPCIÓN Y SALA D INTENDENCIA DE LA MUNICIPALIDAD DE NUEVA ESPERANZA
DIVISION: U.O.C
JEFE DE DIVSION: CARMEN VELAZCO

Ing. Civil Renato Da Silva Otaviano
Reg. CREA N° 2434
Ruc: 4467077-0

SELLO

23/04/2

Escaneado con CamScanner

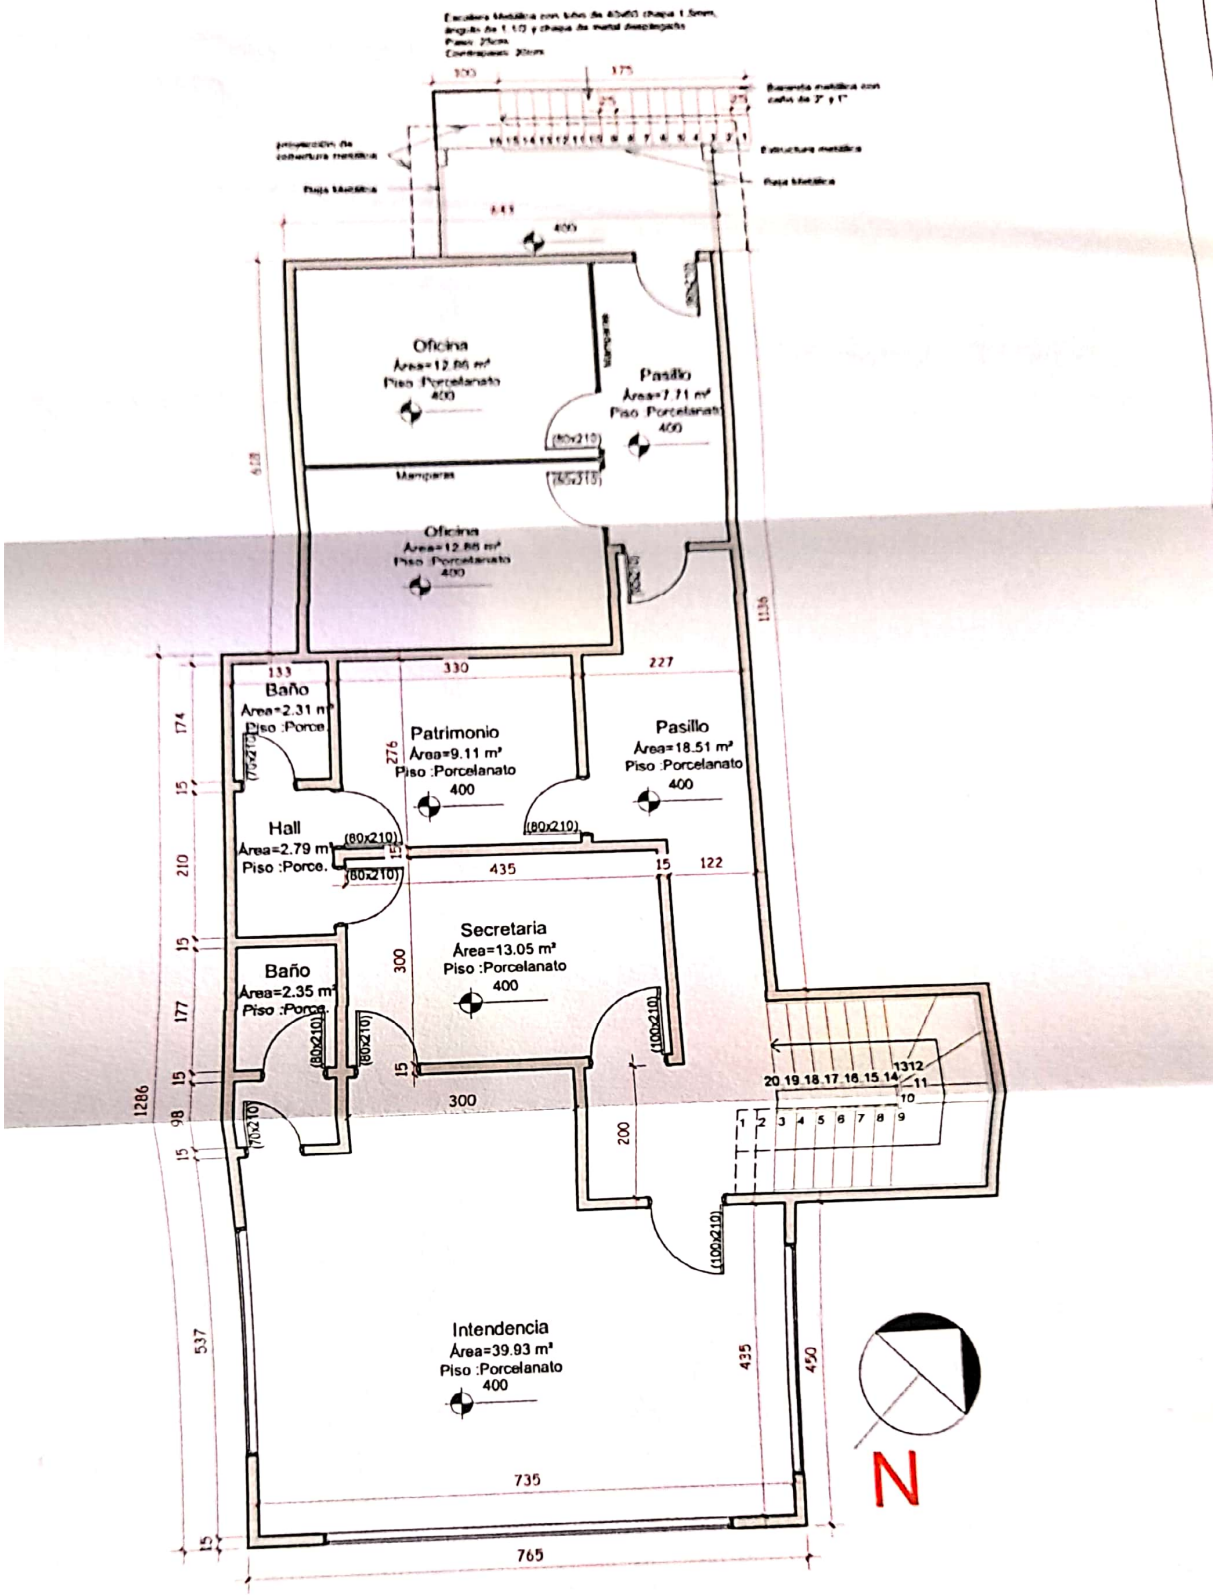

TA ACOTADA SUPERIOR

1:50

MUNICIPALIDAD DE NUEVA ESPERANZA
UBICACION: BARRIO CENTRO - NUEVA ESPERANZA
PROYECTO: ING. RENATO DA SILVA OTAVIANO
RESTRUCTURACIÓN DE HALL DE ENTRADA, RECEPCIÓN Y SAL INTENDENCIA DE LA MUNICIPALIDAD DE NUEVA ESPERANZA
DIVISION: U.O.C
JEFE DE DIVSION: CARMEN VELAZCO
Ing. Civil Renato Da Silva Otaviano Reg. Civil Nº 2434 Ruc: 4607027-0

Escaneado con CamScanner

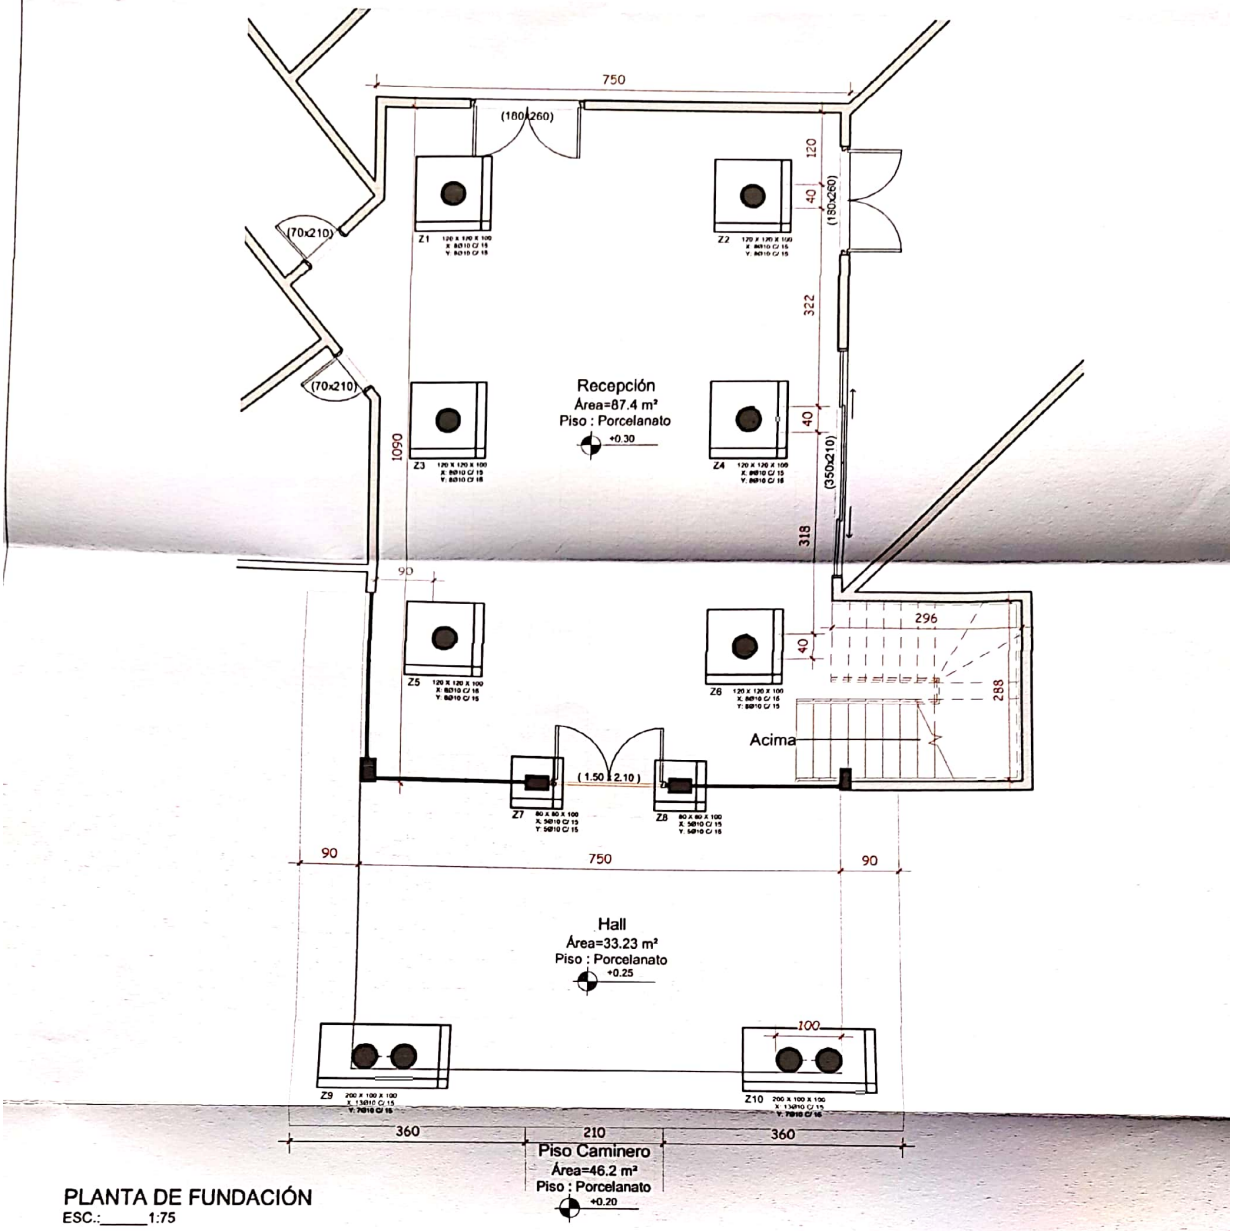

PLANTA DE FUNDACIÓN
ESC.:_____1:75

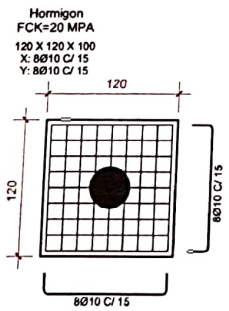

Detalles de Zapata
ESC.:_____1:50

MUNICIPALIDAD DE NUEVA ESPERANZ
UBICACION: BARRIO CENTRO - NUEVA ESPERANZA
PROYECTO: ING. RENATO DA SILVA OTAVIANO
RESTRUCTURACIÓN DE HALL DE ENTRADA, RECEPCIÓN Y INTENDENCIA DE LA MUNICIPALIDAD DE NUEVA ESPERAN
DIVISION: U.O.C
JEFE DE DIVSION: CARMEN VELAZCO
Ing. Civil Renato Da Silva Otaviano Reg. Civil Nº 2434 Ruc 4167077-0 — SELLO

Escaneado con CamScanner

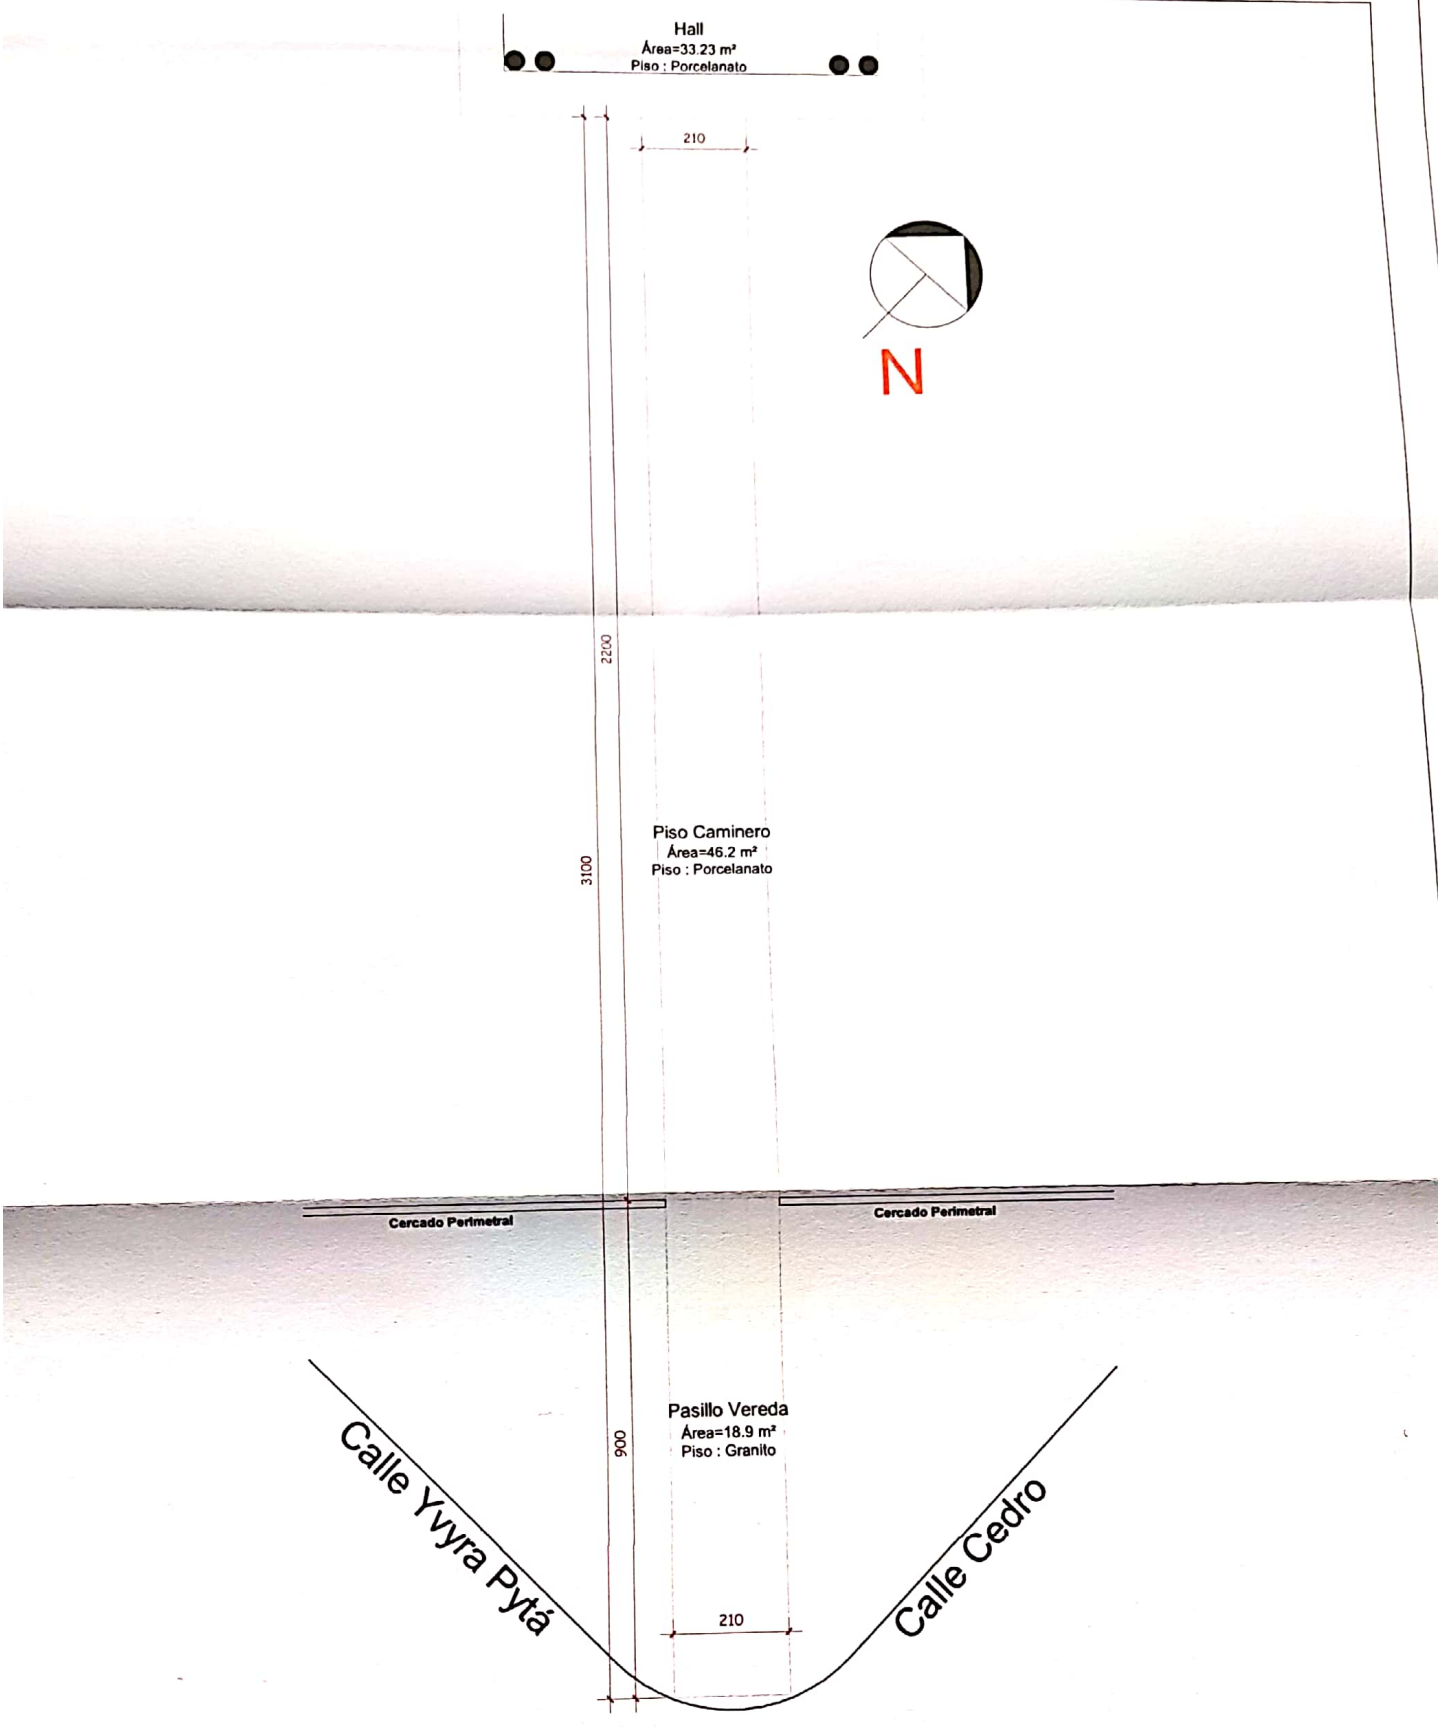

PISO CAMIERO
ESC.:_____1: 100

MUNICIPALIDAD DE NUEVA ESPERANZA
UBICACION: BARRIO CENTRO - NUEVA ESPERANZA
PROYECTO: ING. RENATO DA SILVA OTAVIANO
RESTRUCTURACIÓN DE HALL DE ENTRADA, RECEPCIÓN Y SALA DE INTENDENCIA DE LA MUNICIPALIDAD DE NUEVA ESPERANZA
DIVISION: U.O.C
JEFE DE DIVSION: CARMEN VELAZCO
Ing. Civil Renato Da Silva Otaviano Reg. Civil N° 2434 RUC N° 4460027-0 — SELLO

23/04/202

Escaneado con CamScanner

CONFERIR MEDIDAS EN EL LOCAL
CUALQUIER DUDA LLAMAR AL 0983-301313

PLANTA BAJA LAYOUT
ESCALA 1:50

MUNICIPALIDAD DE NUEVA ESPERANZA

UBICACION: BARRIO CENTRO - NUEVA ESPERANZA

PROYECTO: ING. RENATO DA SILVA OTAVIANO

RESTRUCTURACIÓN DE HALL DE ENTRADA, RECEPCIÓN Y SALA DE INTENDENCIA DE LA MUNICIPALIDAD DE NUEVA ESPERANZA

DIVISION: U.O.C

JEFE DE DIVSION: CARMEN VELAZCO

Ing. Civil Renato Da Silva Otaviano
Reg. Civil Nº 2434
RUC [illegible]

7
13

Santa Rita - Alto Paraná - Paraguay CEL: (0983) 301-313 E-mail: contacto@dlangeinteriores.com	PLANTA LAYOUT - DISTRIBUICIÓN MUEBLES	HOJA: A3
	CLIENTE: INT. SERGIO — LOCAL: MUNICIPALIDAD	
	FECHA: 16/11/2021 — ESCALA: 1:50	

Escaneado con CamScanner

INDICACIÓN DE INICIO DE LA PAGINACIÓN

UMBRAL EN PIEDRA DE PUERTA

MODELO 1.00X1.00
MARCA A DEFINIR.

CANTIDAD 80.00MP
+15% DE PERDIDA=92.00MP

85 PIEZAS + 10 PIEZAS PARA RESERVAS

ZOCALO EMBUTIDO 41METROS LINEARES

CONFERIR MEDIDAS EN EL LOCAL
CUALQUIER DUDA LLAMAR AL 0983-301313.

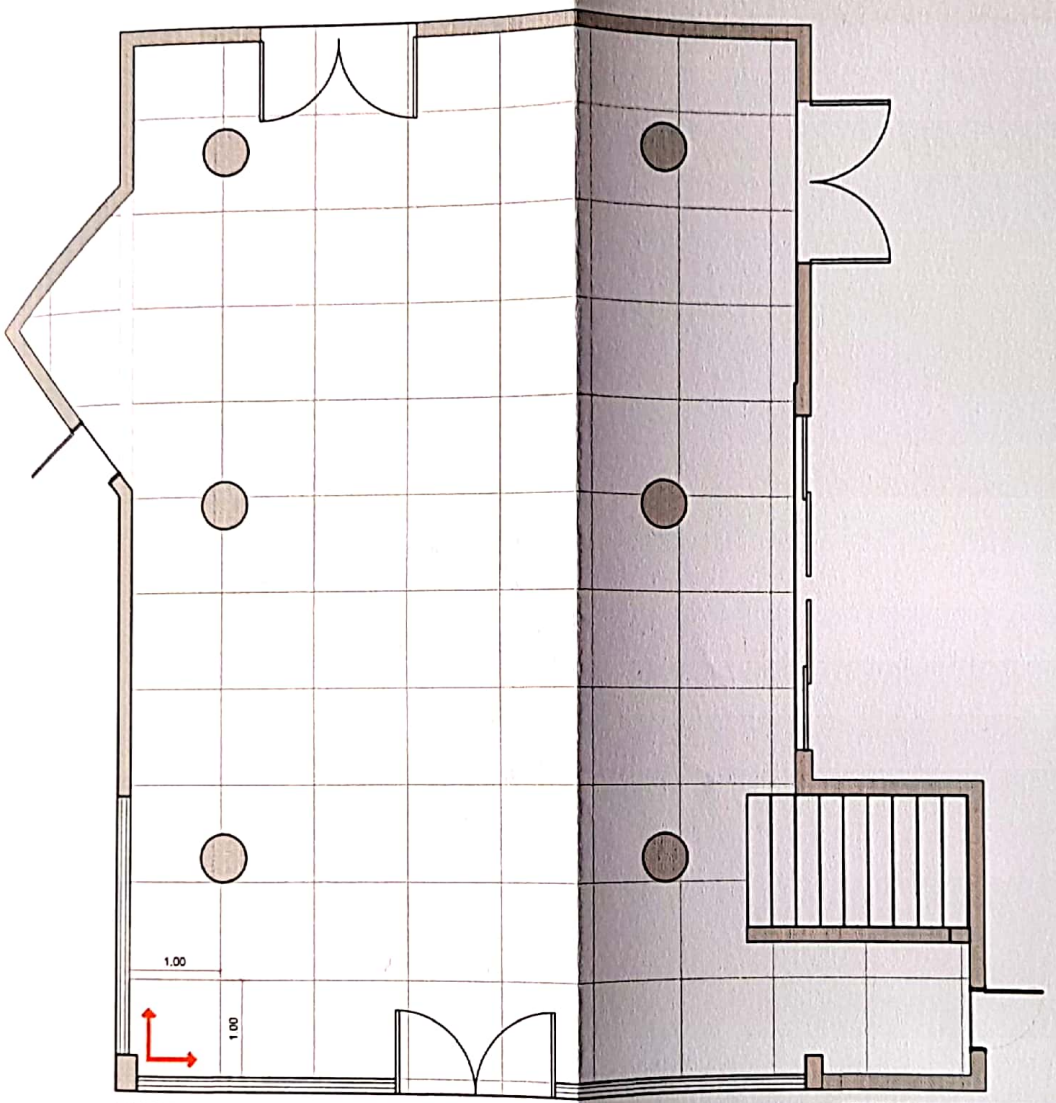

PLANTA BAJA REVESTIMIENTO
ESCALA 1:50

Santa Rita - Alto Paraná - Paraguay
CEL: (0983) 301-313
E-mail: contacto@diangeinteriores.com

PLANTA REVESTIMIENTO
CLIENTE: INT. SERGIO
FECHA: 16/11/2021
LOCAL: MUNICIPALIDAD
ESCALA: 1:50
HOJA: 0
A3 TAMAÑO

MUNICIPALIDAD DE NUEVA ESPERANZA
UBICACION: BARRIO CENTRO - NUEVA ESPERANZA
PROYECTO: ING. RENATO DA SILVA OTAVIANO
RESTRUCTURACIÓN DE HALL DE ENTRADA, RECEPCIÓN Y SALA DE INTENDENCIA DE LA MUNICIPALIDAD DE NUEVA ESPERANZA
8/13
DIVISION: U.O.C
JEFE DE DIVSION: CARMEN VELAZCO

Ing. Civil Renato Da Silva Otaviano
Reg. Civil Nº 2434
RUC 1.500.127-0

SELLO

Escaneado con CamScanner

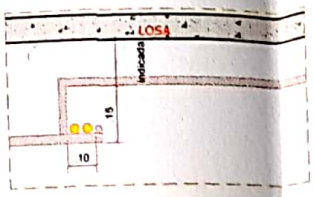

DET.01 – SANCA CON LÁMPARA TUBULAR O CINTA DE LED

INFORMACIÓN
☐ CIELO RASO DE YESO REBAJO DE 15CM DEL OTRO YESO.
☐ CIELO RASO DE YESO, CON REBAJO MAS BAJO QUE LAS VIGAS

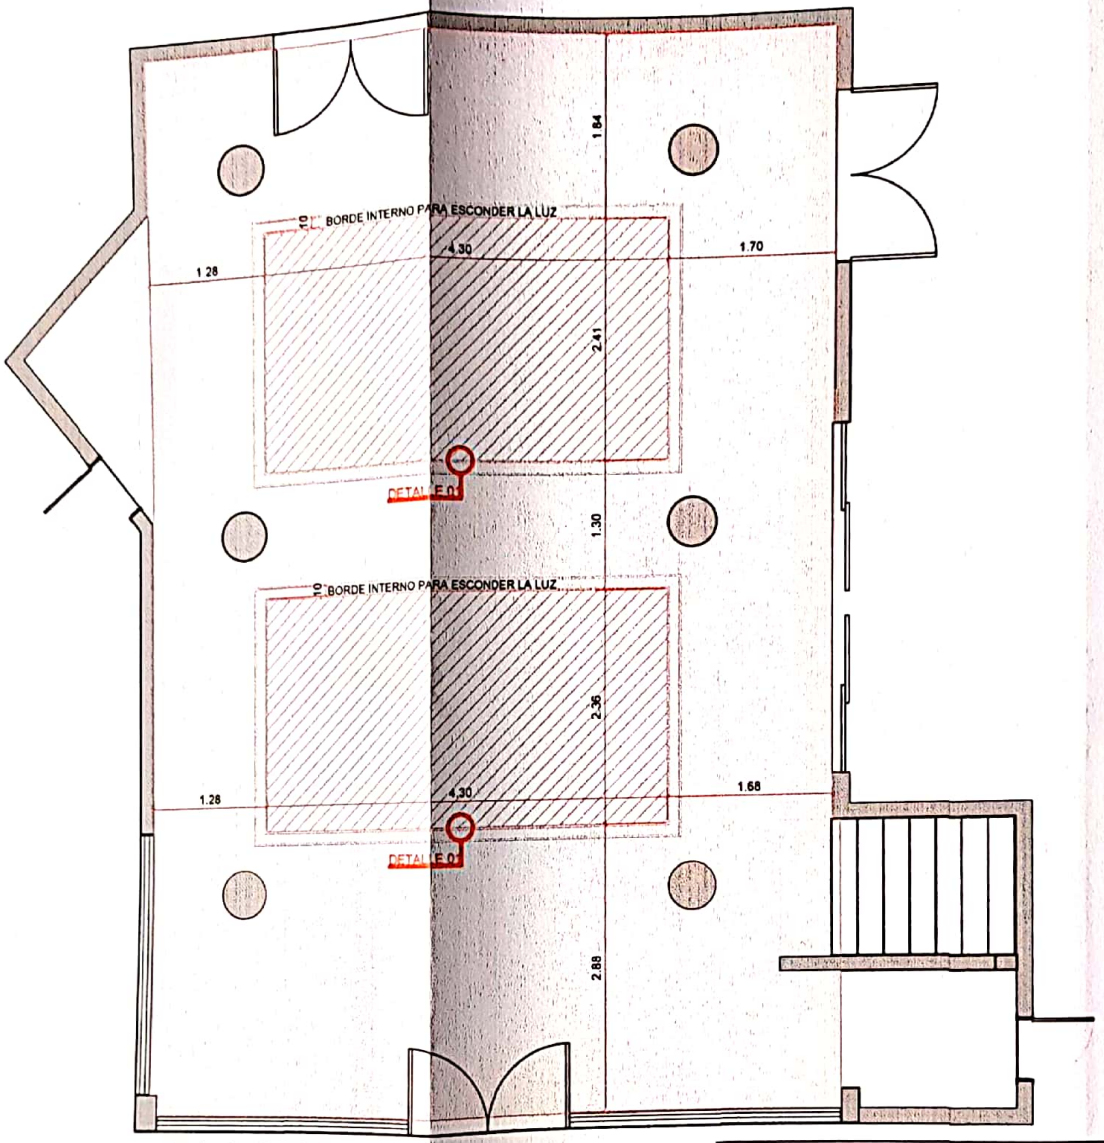

PLANTA BAJA YESO
ESCALA 1:50

CONFERIR MEDIDAS EN EL LOCAL
CUALQUIER DUDA LLAMAR AL 0983-301313.

PLANTA YESO	
CLIENTE: INT. SERGIO	LOCAL: MUNICIPALIDAD
FECHA: 16/11/2021	ESCALA: 1:50

Santa Rita - Alto Paraná - Paraguay
CEL: (0983) 301-313
E-mail: contacto@dlangeinteriores.com

MUNICIPALIDAD DE NUEVA ESPERANZA	
UBICACION: BARRIO CENTRO - NUEVA ESPERANZA	
PROYECTO: ING. RENATO DA SILVA OTAVIANO	
RESTRUCTURACIÓN DE HALL DE ENTRADA, RECEPCIÓN Y SALA DE INTENDENCIA DE LA MUNICIPALIDAD DE NUEVA ESPERANZA	9 / 13
DIVISION: U.O.C	
JEFE DE DIVSION: CARMEN VELAZCO	

Ing. Civil Renato Da Silva Otaviano
Reg. Civil Nº 2434
RUC 4[illegible]7-0

SELLO

23/04/2022 10:29:44

Escaneado con CamScanner

RECEPCIÓN		
	14	PLAFON DE EMBUTIR 24W
	12	SPOT DE EMBUTIR 5W
—	24	TUBO TUBULAR 1.20M
—	04	TUBO TUBULAR 60CM

CONFERIR MEDIDAS EN EL LOCAL
CUALQUIER DUDA LLAMAR AL 0983-301313.

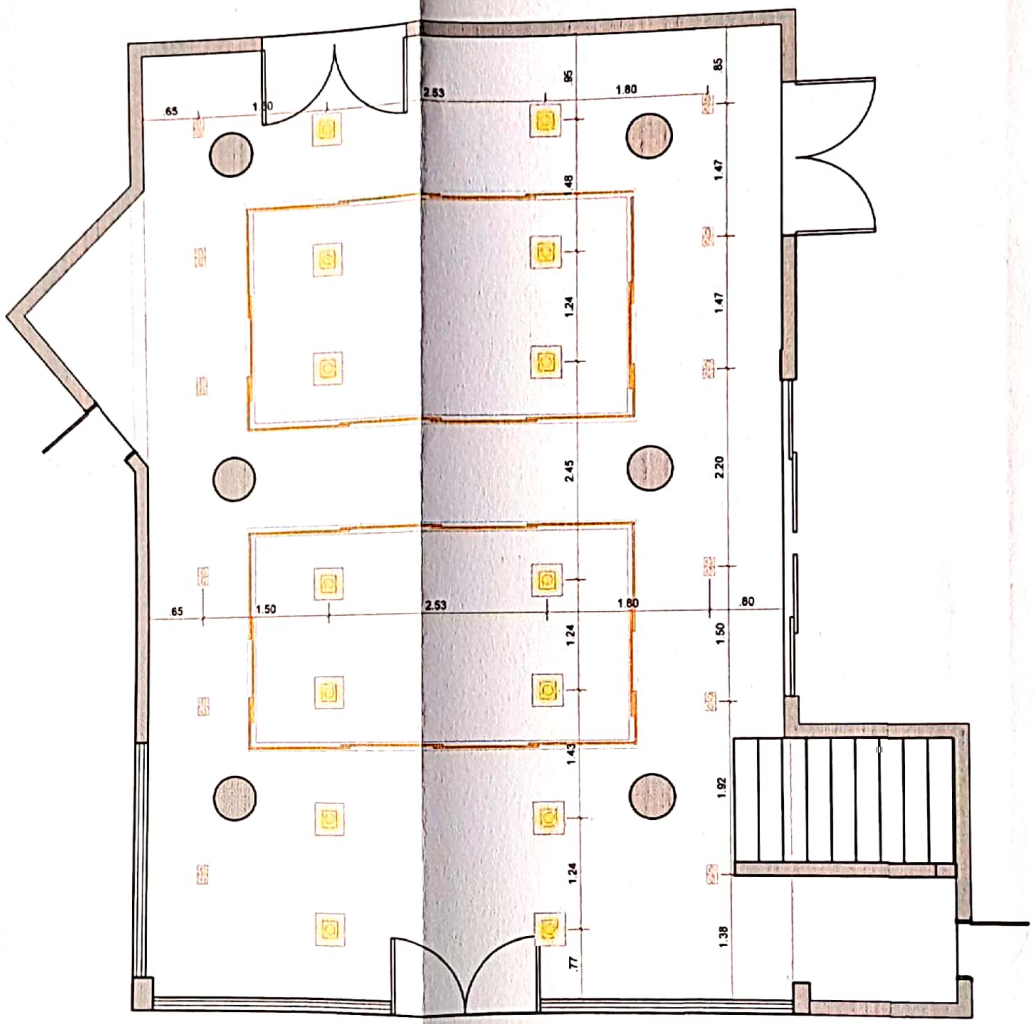

PLANTA BAJA ILUMINACIÓN
ESCALA 1:50

PLANTA ILUMINACIÓN
CLIENTE: INT. SERGIO
FECHA: 16/11/2021
LOCAL: MUNICIPALIDAD
ESCALA: 1:50
HOJA: 04
A3 TAMAÑO

Santa Rita - Alto Paraná - Paraguay
CEL: (0983) 301-313
E-mail: contacto@dlangeInteriores.com

MUNICIPALIDAD DE NUEVA ESPERANZA

UBICACION: BARRIO CENTRO - NUEVA ESPERANZA

PROYECTO: ING. RENATO DA SILVA OTAVIANO

RESTRUCTURACIÓN DE HALL DE ENTRADA, RECEPCIÓN Y SALA DE INTENDENCIA DE LA MUNICIPALIDAD DE NUEVA ESPERANZA

10/13

DIVISION: U.O.C

JEFE DE DIVSION: CARMEN VELAZCO

Ing. Civil Renato Da Silva Otaviano
Reg. Prof. N° 24434
Ruc: 4467077-0

SELLO

23/04/2022 10:30:23

Escaneado con CamScanner