ESCUELA BÁSICA Nº 4281 DR. DIONICIO GONZÁLEZ TORRES

BARRIO SAN PEDRO - SALTO DEL GUAIRÁ

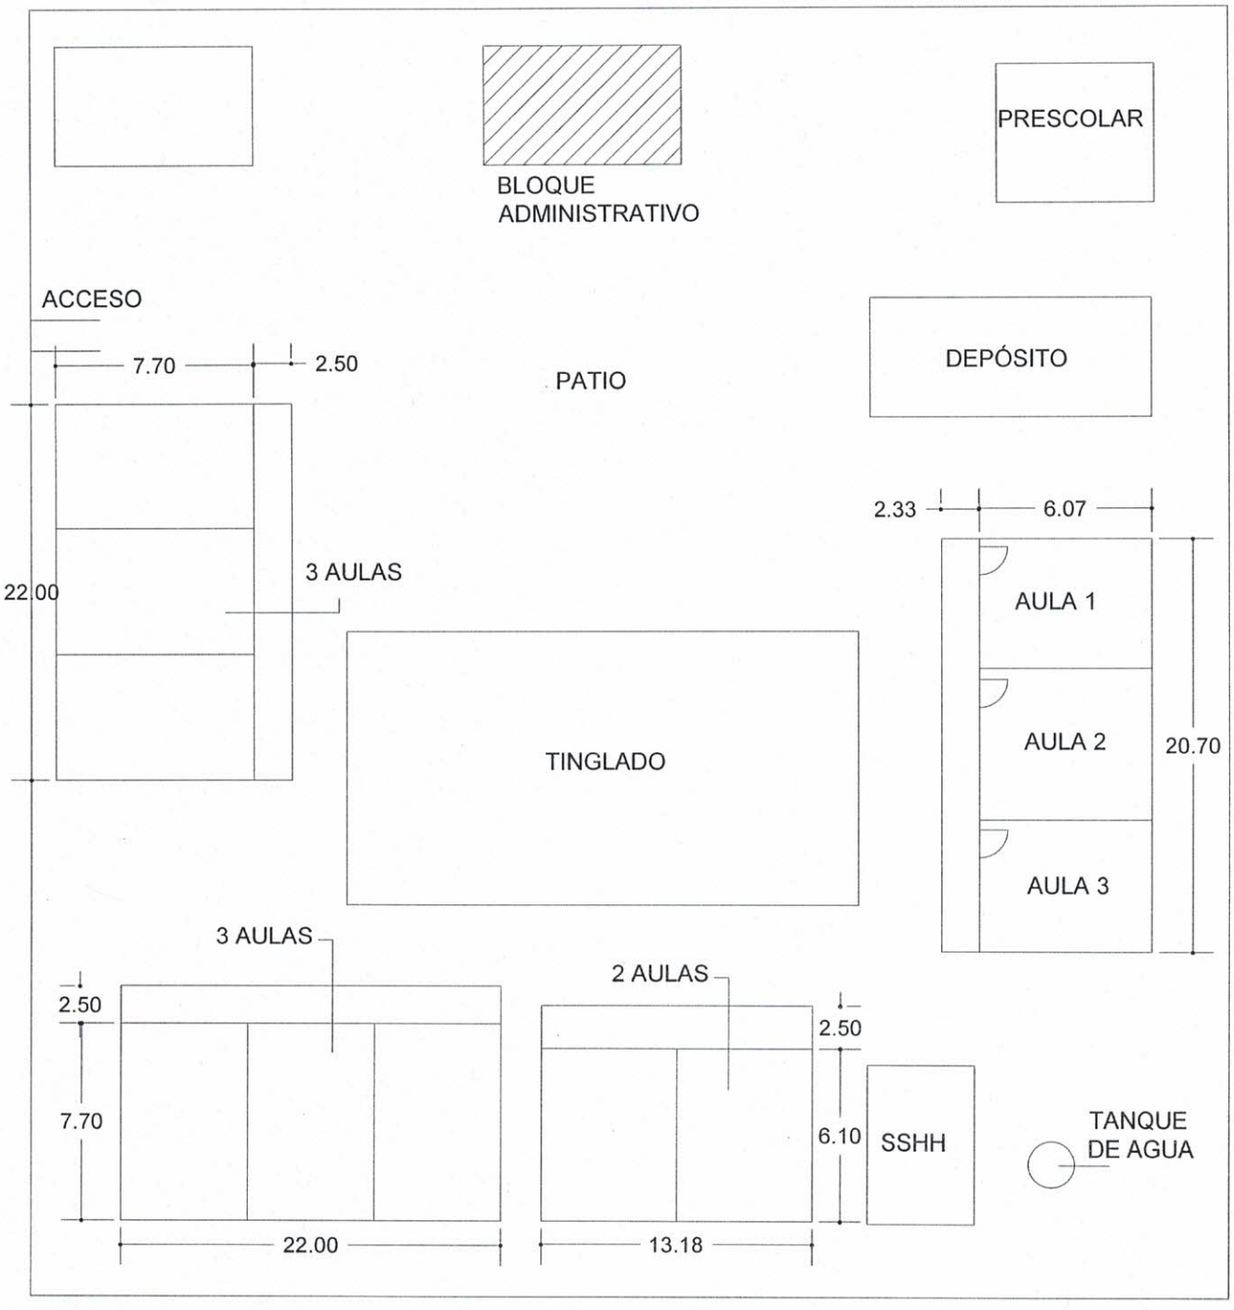

PLANTA DE UBICACIÓN

Detalle de Encadenados de H° A°

DETALLE DE ENCADENADO INFERIOR Y SUPERIOR DE 0.17 x 0.27 PARA MURO DE 0.30

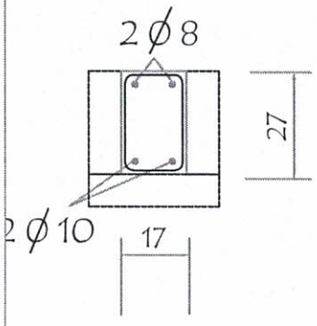

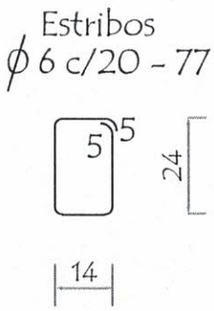

Observación:
Los encadenados superior y inferior serán ubicados respecto al eje de la mamposteria de nivelaciòn y elevaciòn

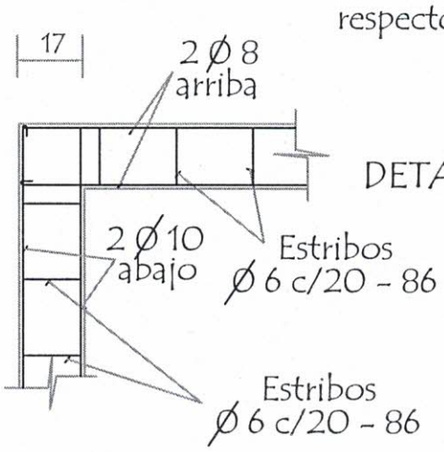

DETALLE DE ENCADENADO INFERIOR Y SUPERIOR DE 0.13 x 0.27 PARA MURO DE 0.15

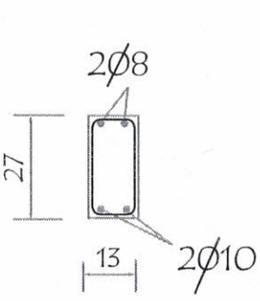

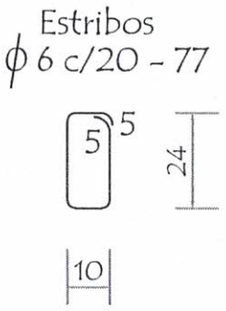

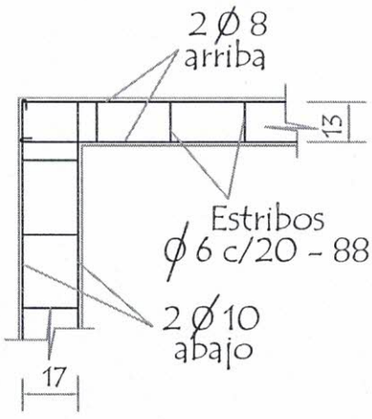

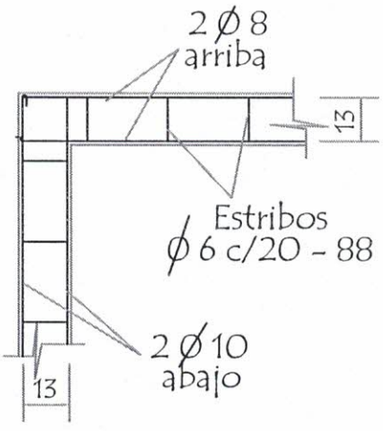

MINISTERIO DE EDUCACION Y CULTURA DIRECCION DE INFRAESTRUCTURA		
PROYECTO	Aula administrativa de 7,20 x 7,20 con techo de tejas	
Detalle de Encadenado	sin escala	1

Arquitectura & des
RUC 1088

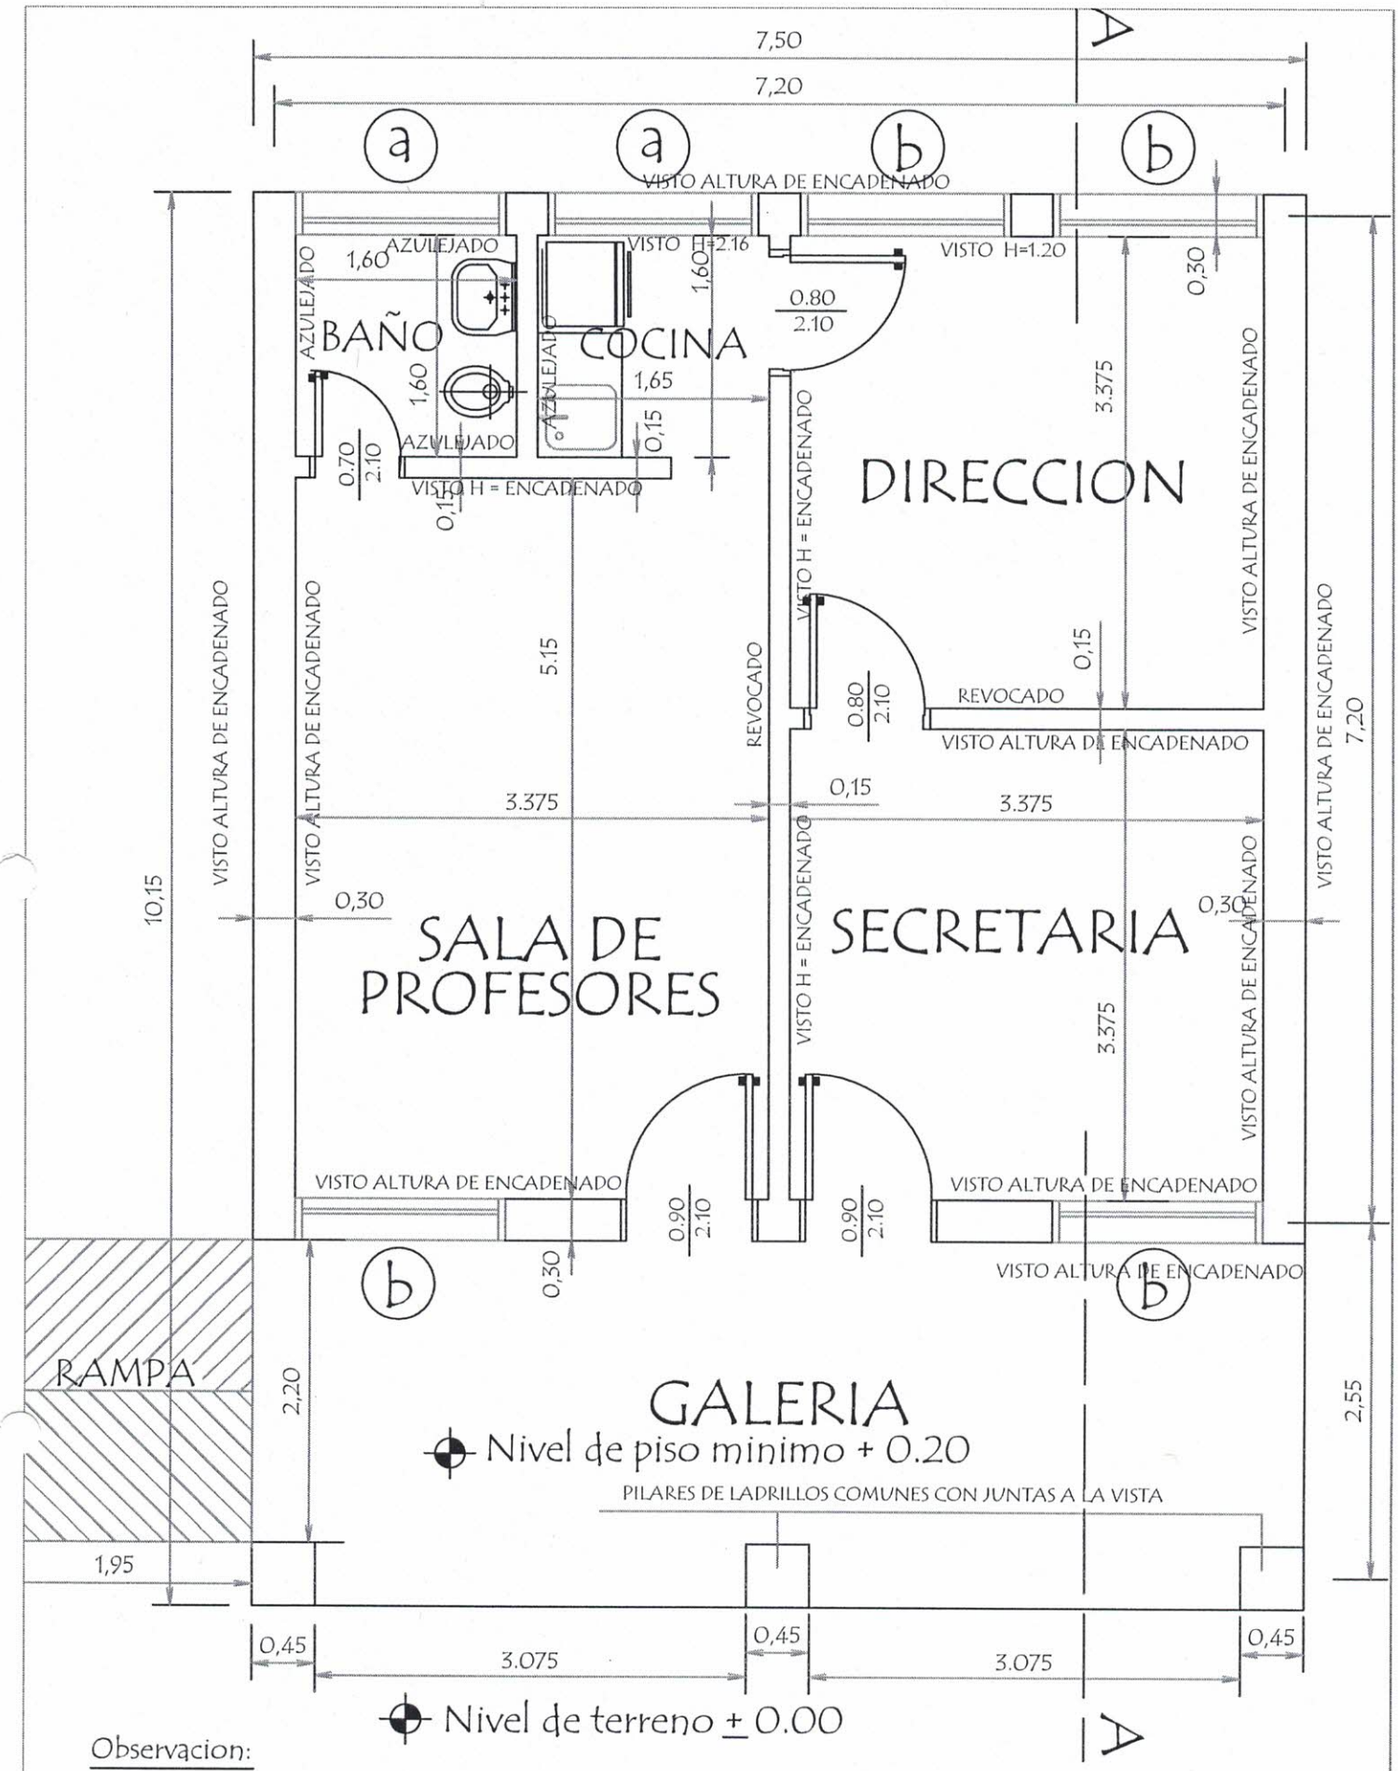

Observacion:

Para los desniveles de hasta 0.25 m las rampas deberán tener una pendiente de hasta 10%

PLANTA CONSTRUCTIVA

MINISTERIO DE EDUCACION Y CULTURA

DIRECCION DE INFRAESTRUCTURA

PROYECTO	Aula administrativa de 7,20 x 7,20 con techo de tejas
Planta Constructiva	escala 1 / 50

01

PLANTA DE CIMENTACION

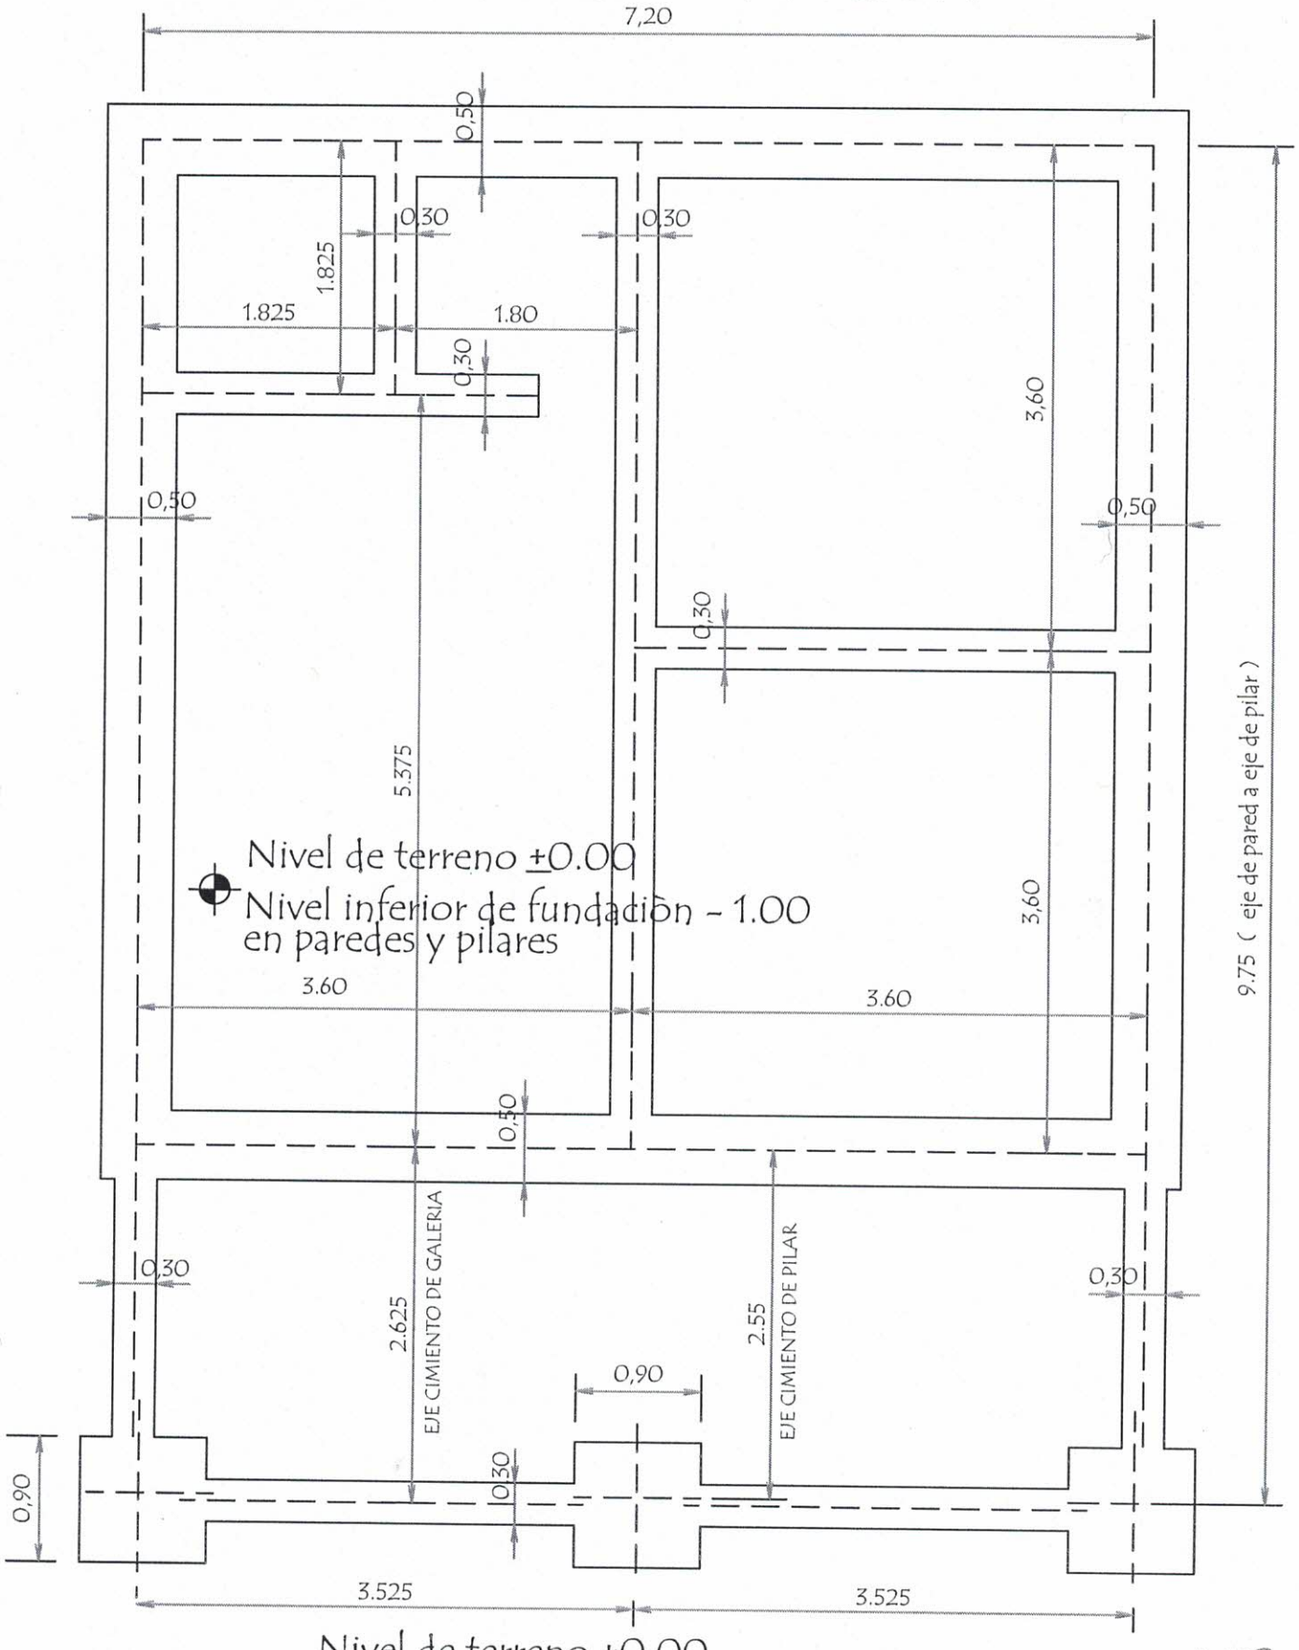

Arquitectura

MINISTERIO DE EDUCACION Y CULTURA DIRECCION DE INFRAESTRUCTURA		
PROYECTO	Aula administrativa de 7,20 x 7,20 con techo de tejas	02
Planta de Cimentaciòn	escala 1 / 50	

Detalle de Capitel

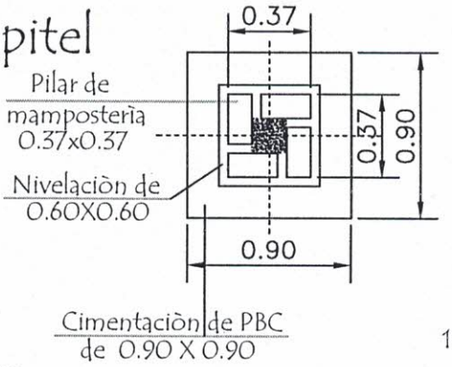

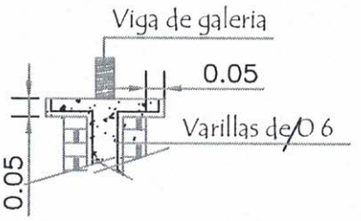

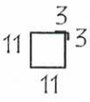

Est. 1 Ø 6 - c/ 40cm de 30cm.
Total 8 unidades

Detalle (A)

Corte Transversal

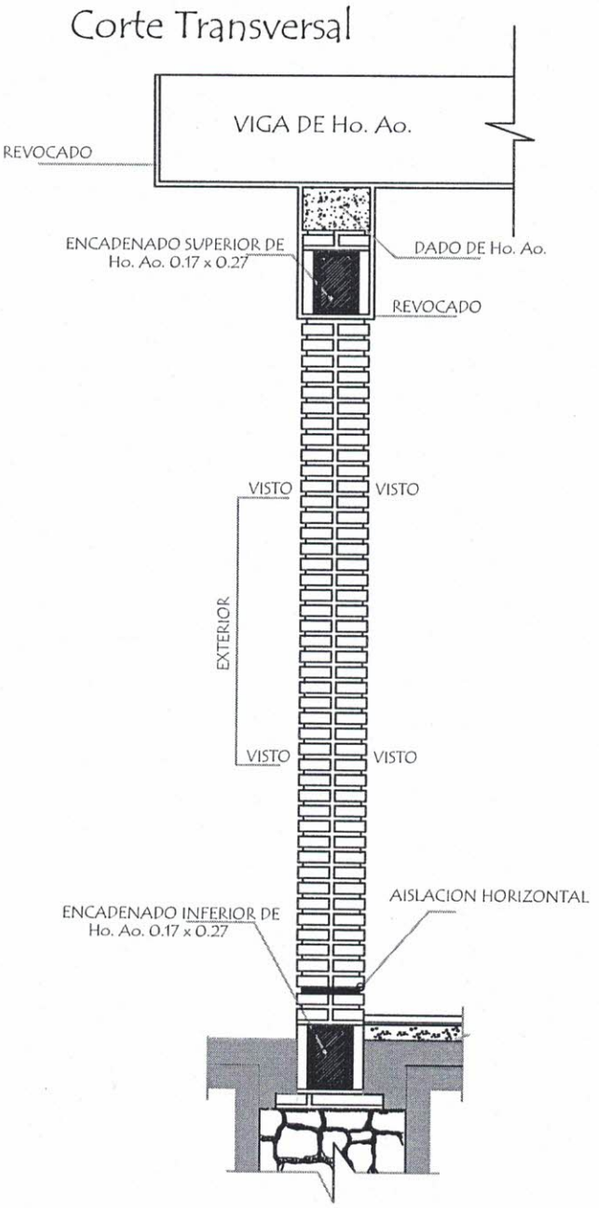

Observaciónes :

1.- EN LOS CASOS DE QUE EL AULA SEA CONSTRUIDA COMO ULTIMA DEL BLOQUE LA PARED EXTERIOR LLEVARA LOS LADRILLOS CON JUNTAS A LA VISTA HASTA LA ALTURA DE TECHO, LA VIGA Y EL DADO DE Ho. Ao. SERAN REVOCADOS.

2.- SI EL AULA A CONSTRUIR ES ANEXA LA PARED TRANSVERSAL SERA CON JUNTAS A LA VISTA A AMBOS LADOS HASTA EL ENCADENADO SUPERIOR Y REVOCADO HASTA EL TECHO, TAMBIEN LA VIGA Y EL DADO.

MINISTERIO DE EDUCACION Y CULTURA DIRECCION DE INFRAESTRUCTURA		
PROYECTO	Aula administrativa de 7,20 x 7,20 con techo de tejas	2
Detalle de Pilares	sin escala	

Arquitectura
R.U.C. 1088322-2

Detalle de Ventana Balancin

ventana balancin tipo (b)

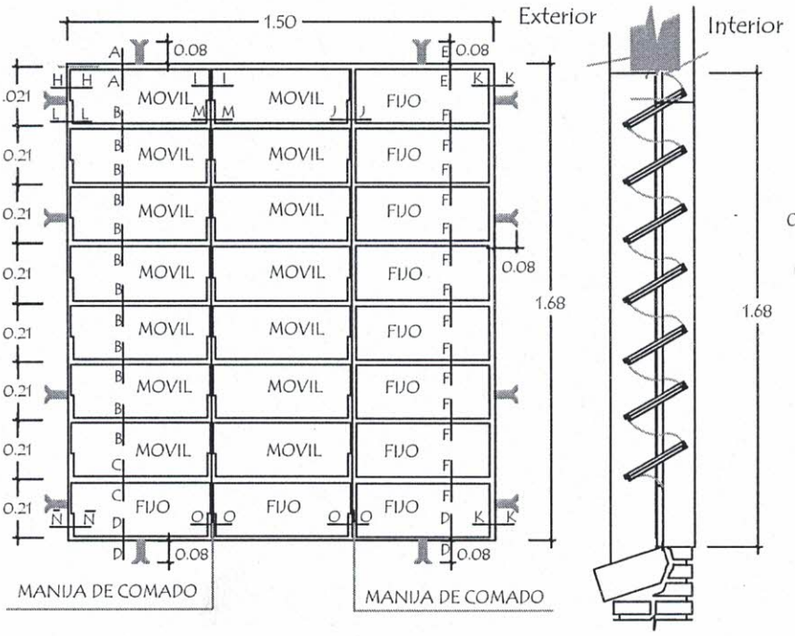

ventana balancin tipo (a)

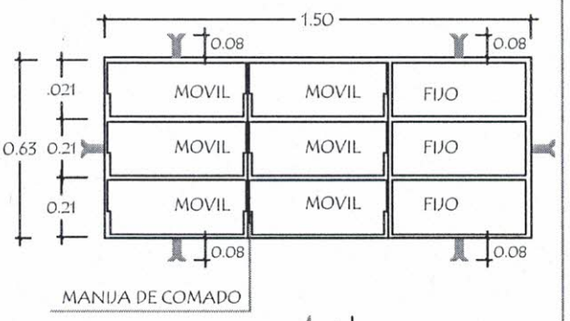

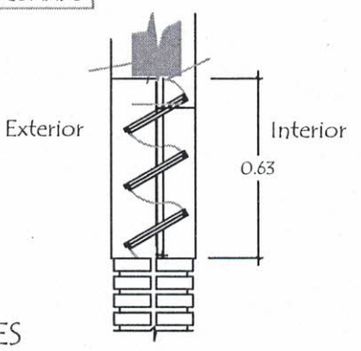

OBSERVACION :

NO DEBE TENER TERMINACIONES EN PUNTAS O CORTANTES

Detalle de corte de Cimentaciòn

Para paredes de 0,30

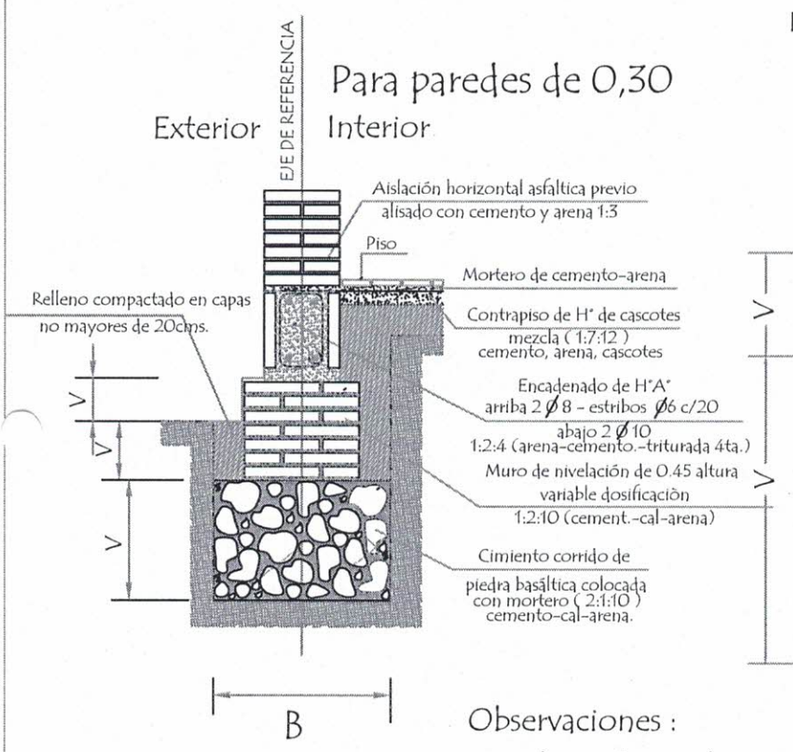

Para paredes de 0,15

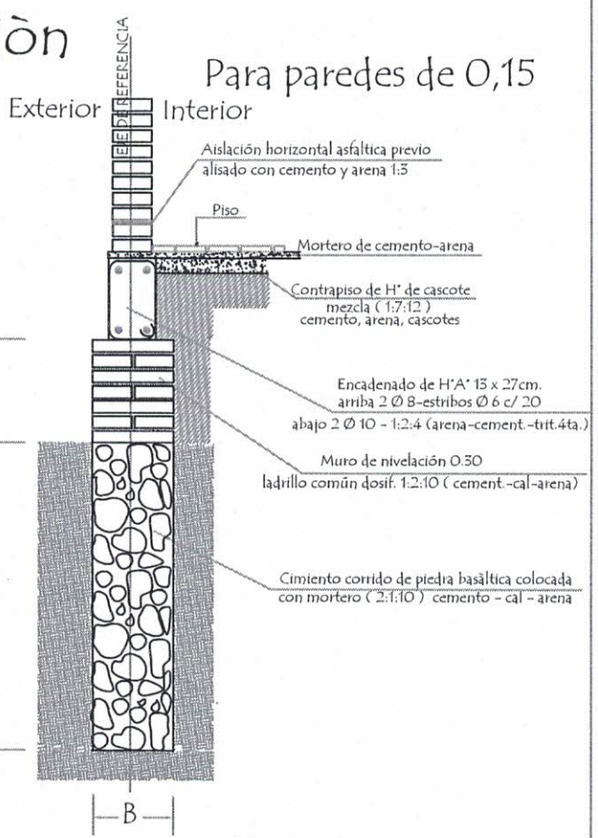

Observaciones :

V = altura de nivelaciòn y cimiento variable

B = ancho de cimiento variable

Arquitectura

MINISTERIO DE EDUCACION Y CULTURA DIRECCION DE INFRAESTRUCTURA		
PROYECTO	Aula administrativa de 7,20 x 7,20 con techo de tejas	3
Detalle de balancin y cimiento	sin escala	

CORTE A A

Arquitectura
OC 10888/22-2

MINISTERIO DE EDUCACION Y CULTURA

DIRECCION DE INFRAESTRUCTURA

PROYECTO	Aula administrativa de 7,20 x 7,20 con techo de tejas	03
Corte AA	escala 1 / 50	

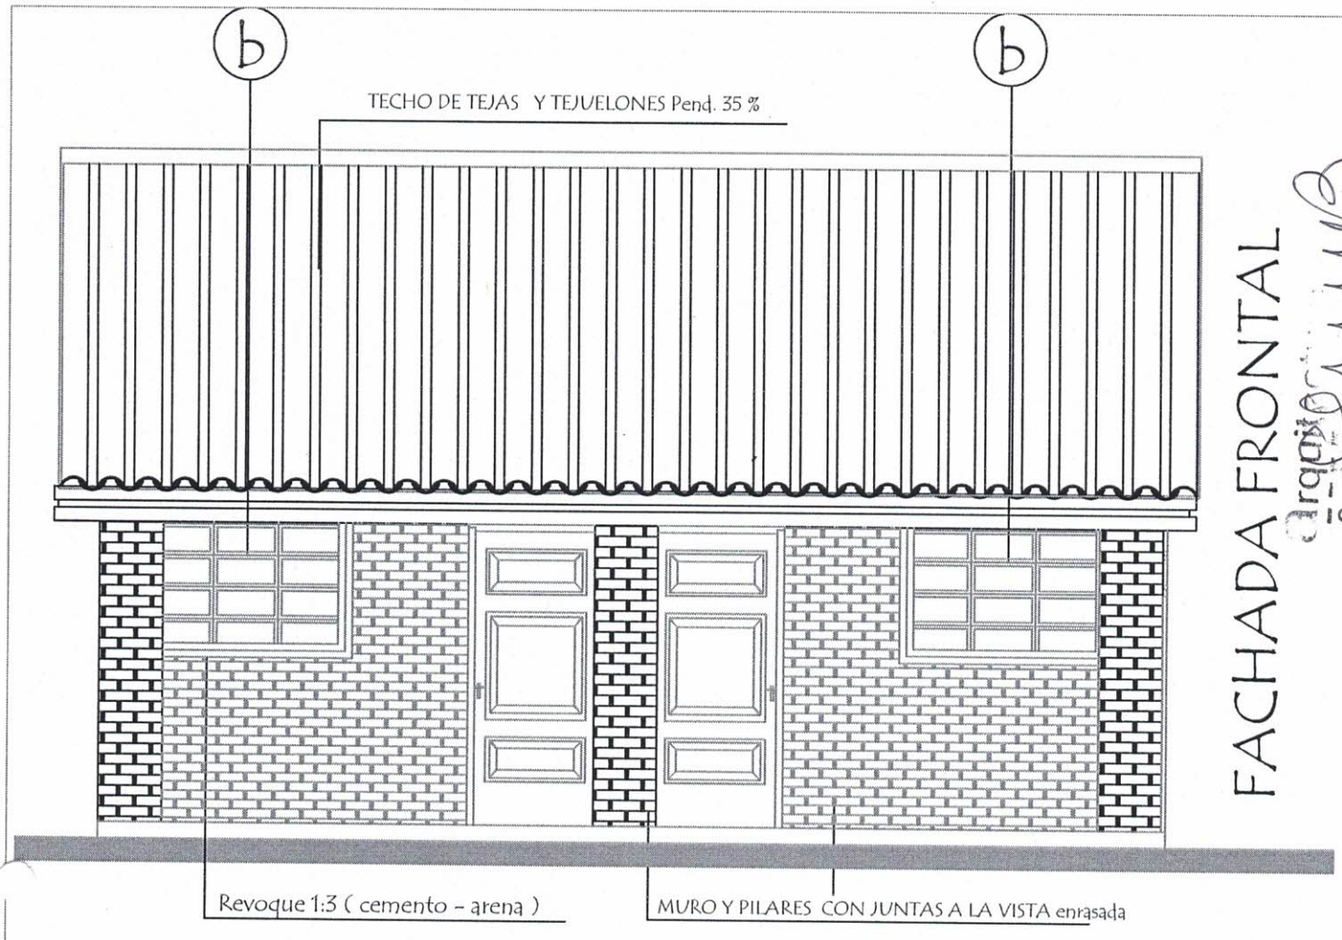

FACHADA FRONTAL

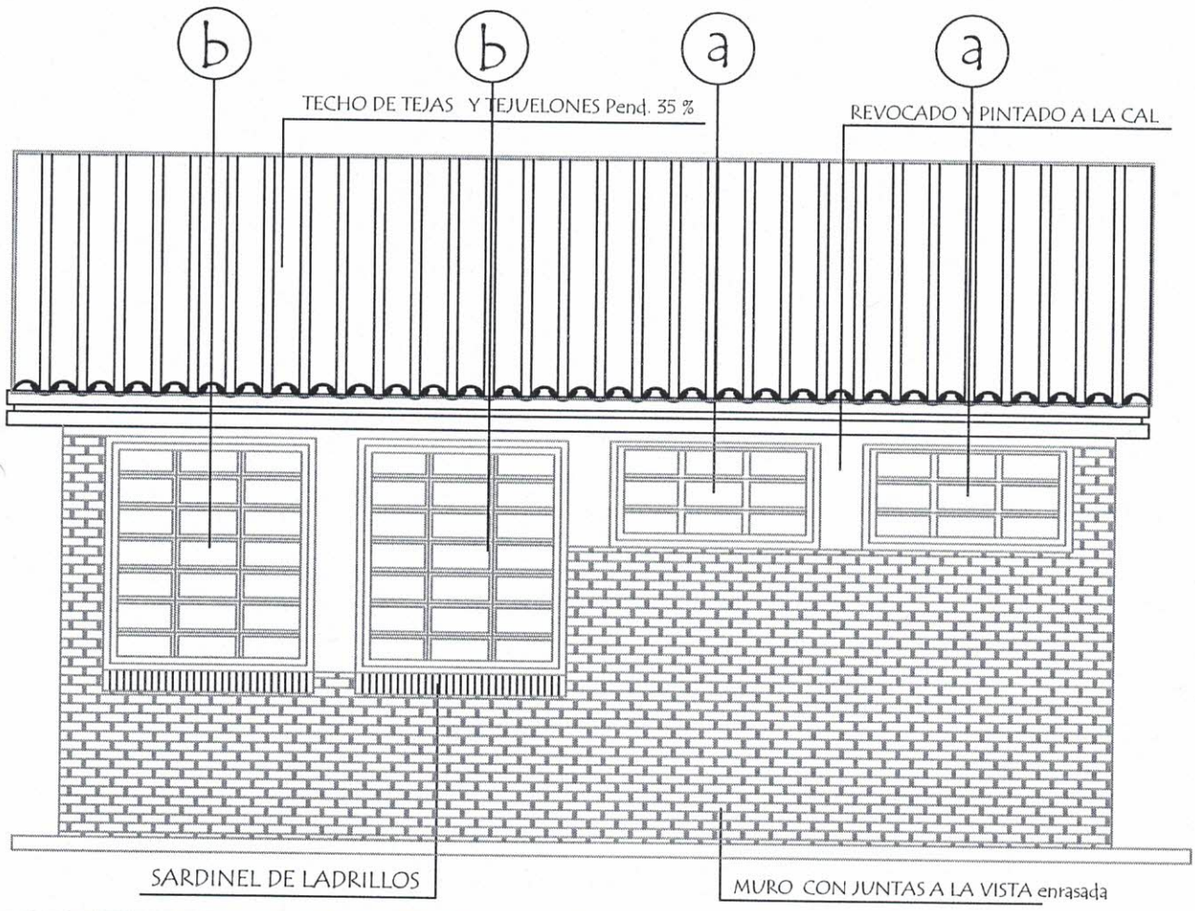

FACHADA POSTERIOR

MINISTERIO DE EDUCACION Y CULTURA

PROYECTO	Aula administrativa de 7,20 x 7,20 con techo de tejas	04
Fachadas	escala 1 / 50	

AD 4

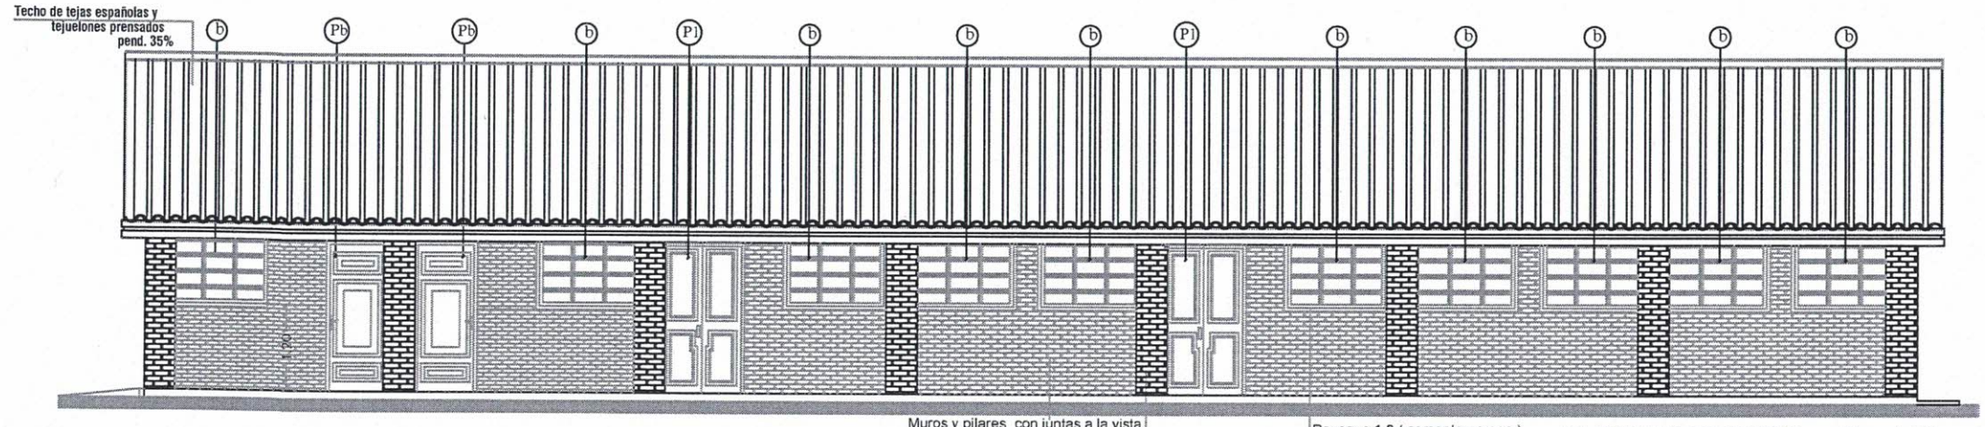

FACHADA FRONTAL __Esc.:1/75

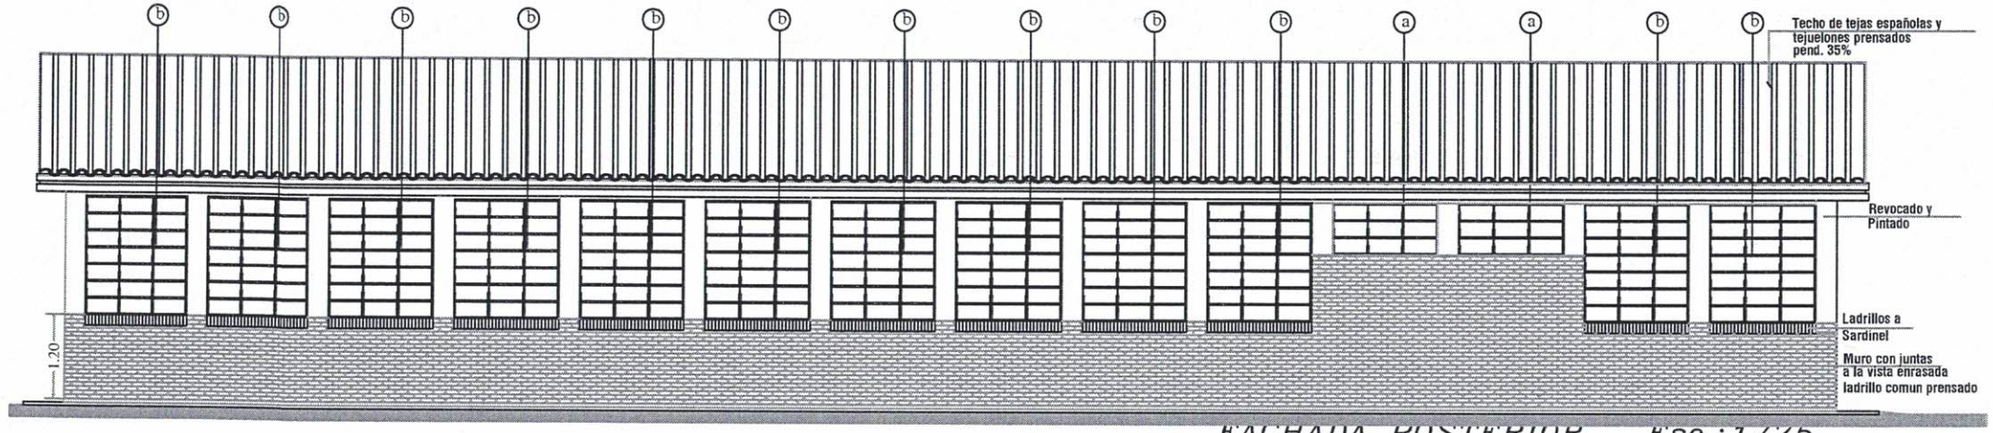

FACHADA POSTERIOR __Esc.:1/75

Arquitectura

REGISTRO 2

MINISTERIO DE EDUCACION Y CULTURA

DIRECCION DE INFRAESTRUCTURA

PROYECTO	BLOQUE ADM. CON BIBLIOTECA Y SALA DE INFORMATICA	04
FACHADAS Y CORTE AA	escala 1 /100	

Puerta Tablero de 0,90 x 2,10

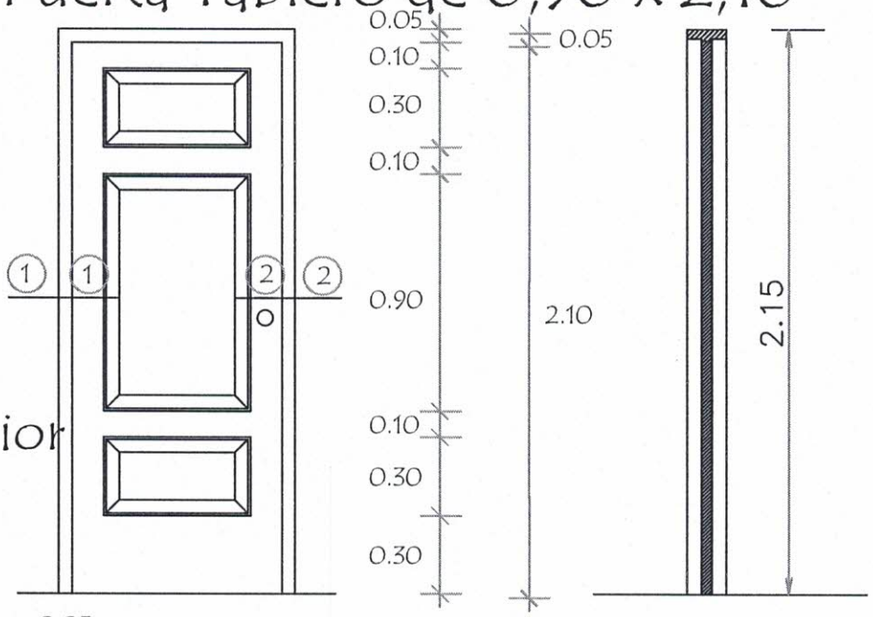

Alzado
Vista exterior

Planta

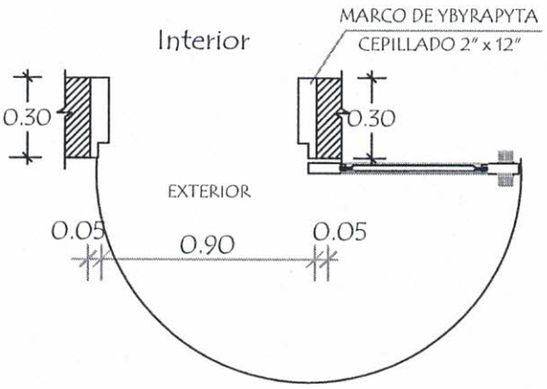

Detalle de Corte - Planta

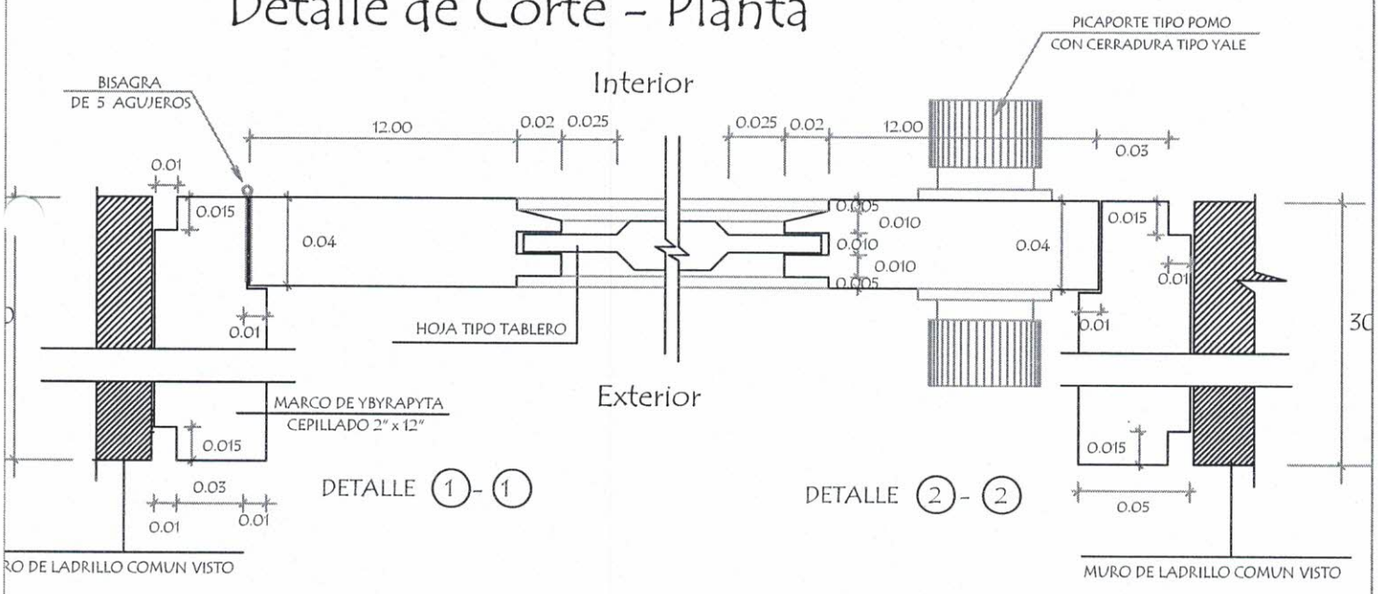

Arquitectura

MINISTERIO DE EDUCACION Y CULTURA DIRECCION DE INFRAESTRUCTURA		
PROYECTO	Aula administrativa de 7,20 x 7,20 con techo de tejas	4
Detalle de Puerta Tablero de 0,90 x 2,10 sin escala		

Puerta Placa de 0,80 x 2,10

Alzado
Vista exterior

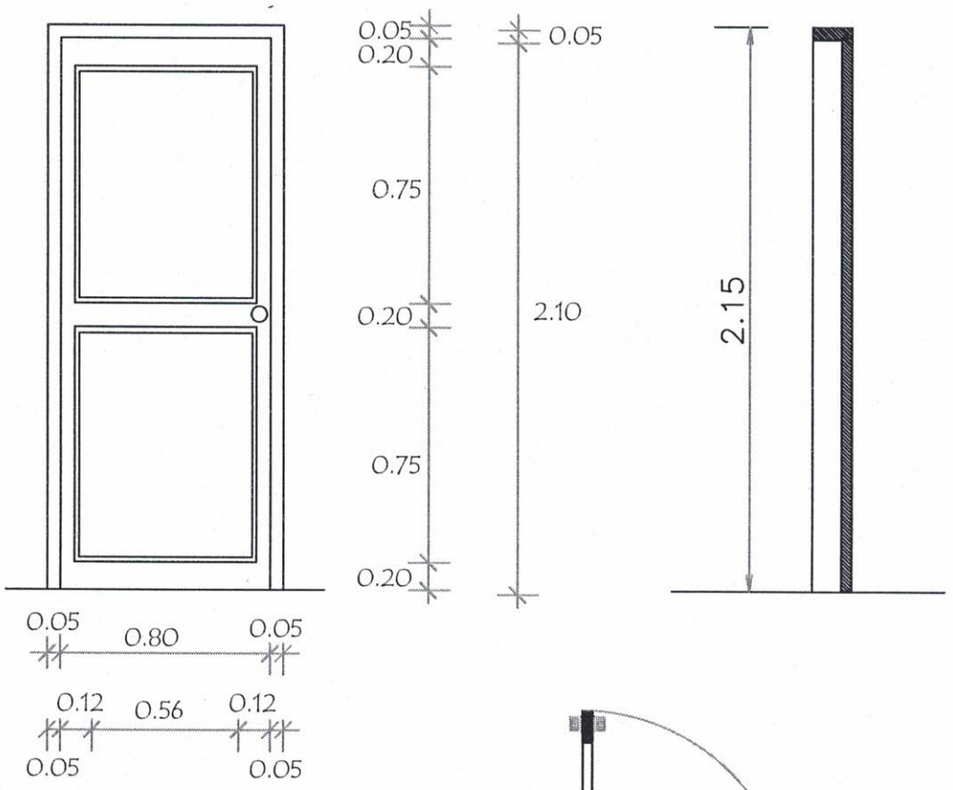

OBSERVACION

SE UTILIZARÀ MISMO DISEÑO PARA EL BAÑO

Planta

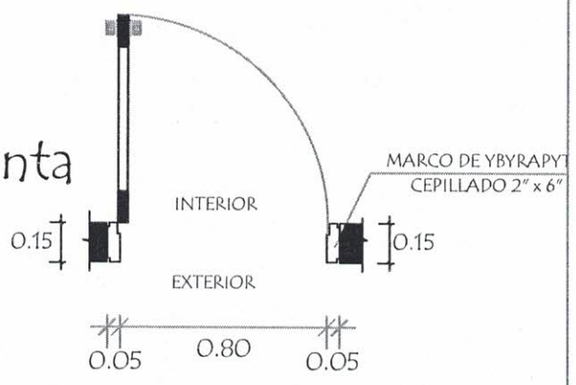

Detalle de Corte - Planta

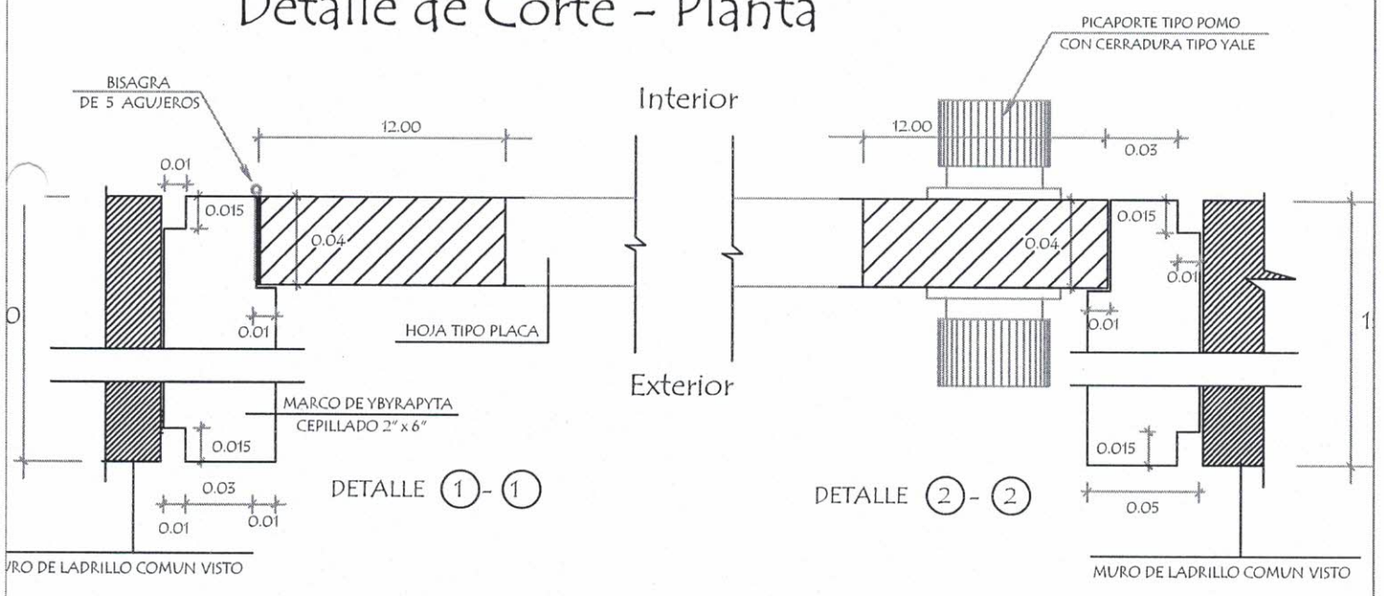

MINISTERIO DE EDUCACION Y CULTURA DIRECCION DE INFRAESTRUCTURA		
PROYECTO	Aula administrativa de 7,20 x 7,20 con techo de tejas	5
Detalle de Puerta Placa de 0,80 x 2,10 sin escala		

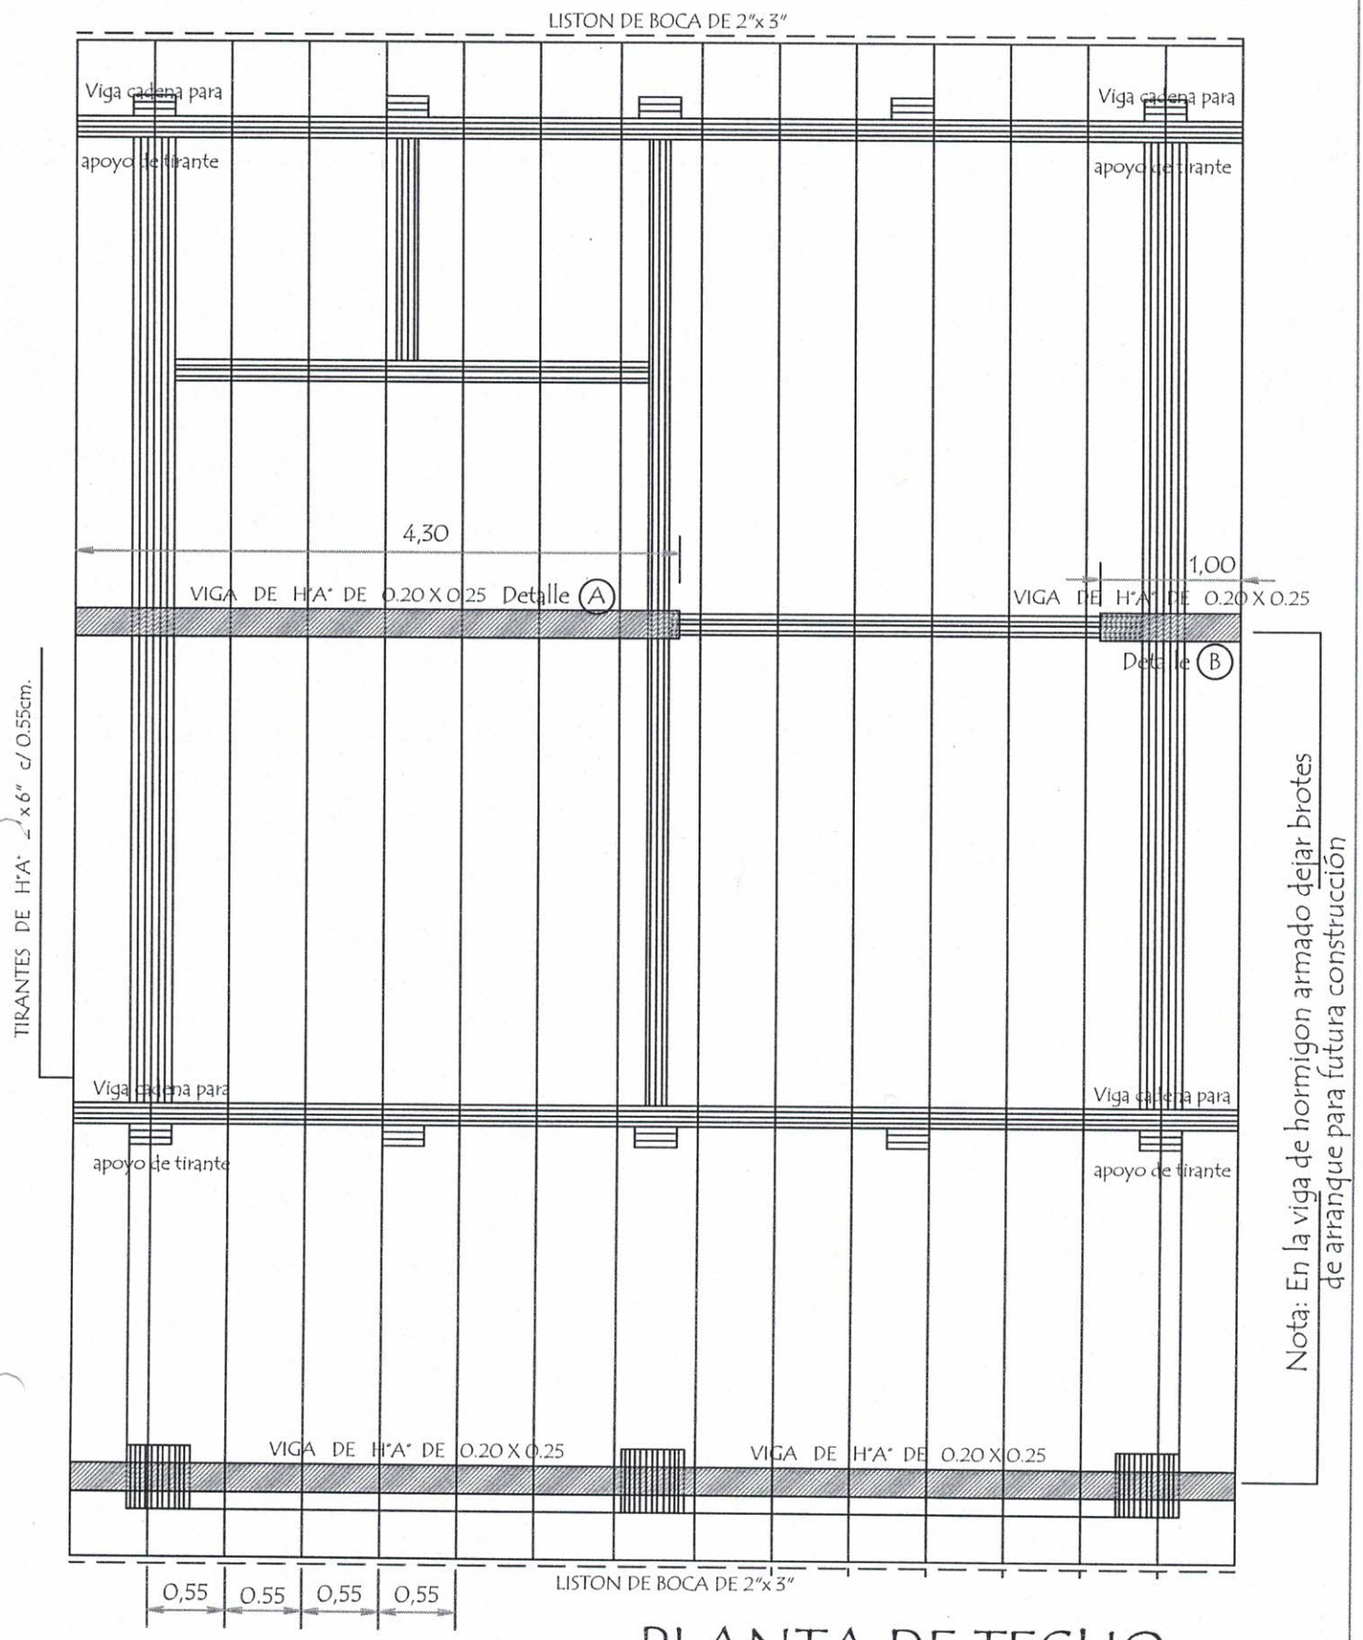

PLANTA DE TECHO

Observaciòn :
Los aleros extremos del bloques serân de 0.40m. y los aleros longitudinales del bloque serân de 0.70 m. contados del lado de la galeria apartir de la viga de apoyo del tirante y en el opuesto apartir del muro .-

Arquitectura

MINISTERIO DE EDUCACION Y CULTURA

DIRECCION DE INFRAESTRUCTURA

PROYECTO	Aula administrativa de 7,20 x 7,20 con techo de tejas	05
	Planta de Techo escala 1 / 50	

Planchuela de Sujeciòn de Ventilador a Tirante de H° A°

Ubicaciòn de ventilador

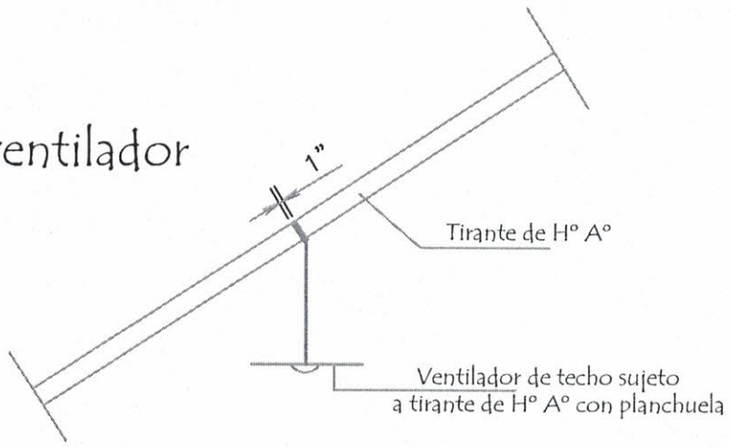

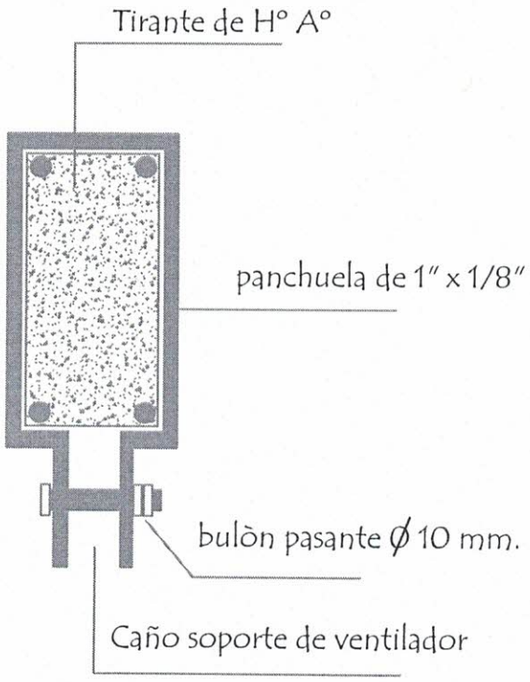

Detalle de planchuela

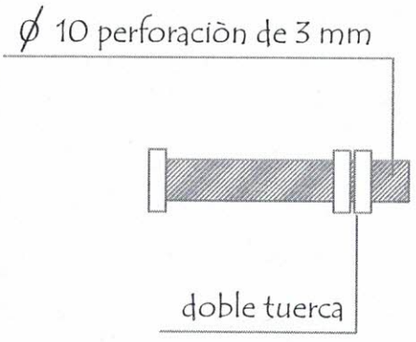

Detalle de bulòn

Arquitectura

MINISTERIO DE EDUCACION Y CULTURA DIRECCION DE INFRAESTRUCTURA		
PROYECTO	Aula administrativa de 7,20 x 7,20 con techo de tejas	6
Detalle de Planchuela para Ventilador sin escala		

INSTALACION ELECTRICA
UBICACION DE ARTEFACTOS Y ELECTRODUCTOS

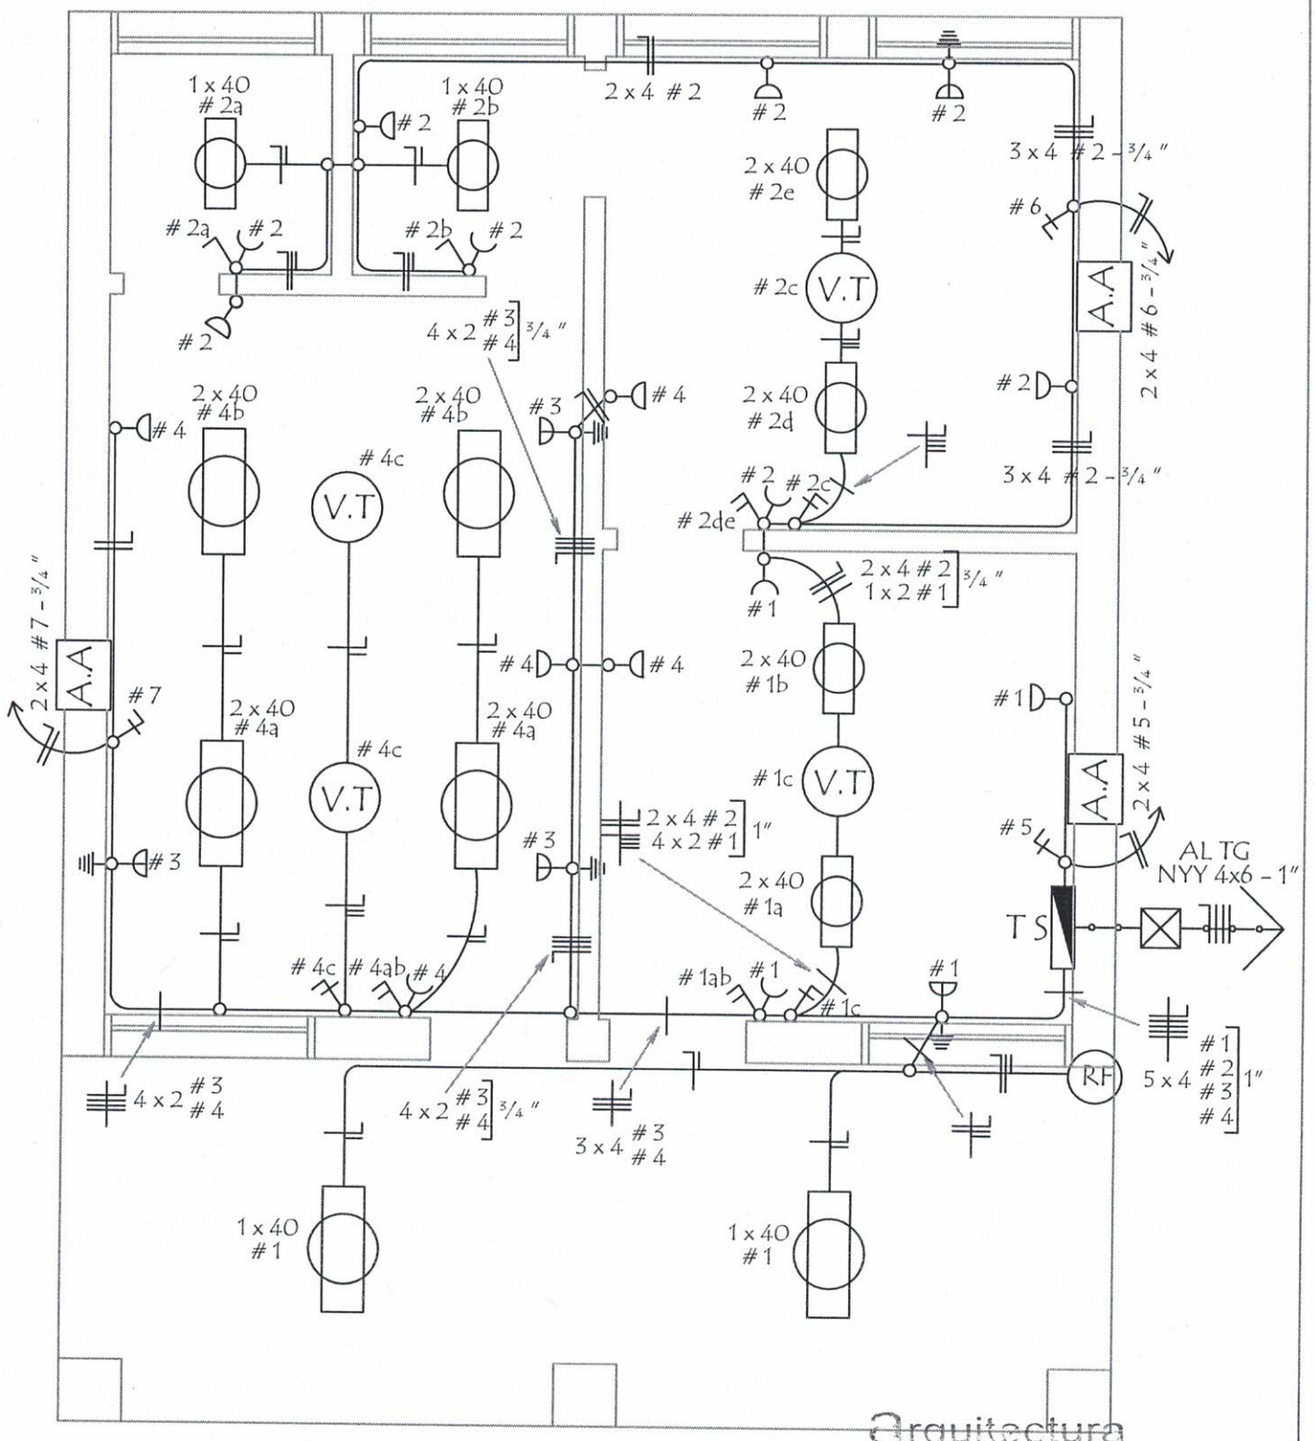

Arquitectura
& diseño
RUC 10888322 2

MINISTERIO DE EDUCACION Y CULTURA DIRECCION DE INFRAESTRUCTURA		
PROYECTO	Aula administrativa de 7,20 x 7,20 con techo de tejas	06
Instalaciòn Elèctrica	escala 1 / 50	

Detalle de Juntas de Aberturas Metàlicas

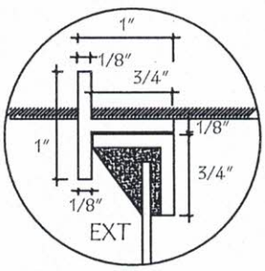

A-A

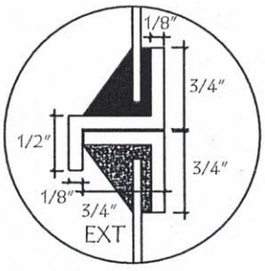

B-B

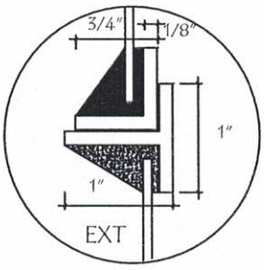

C-C

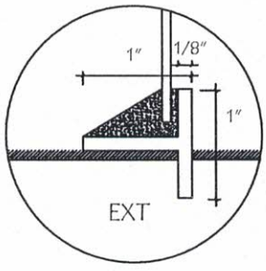

D-D

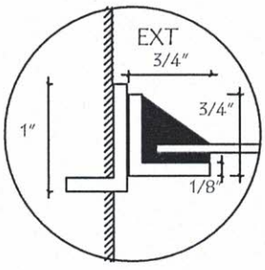

H-H

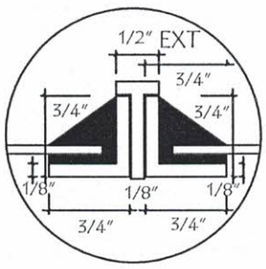

I-I

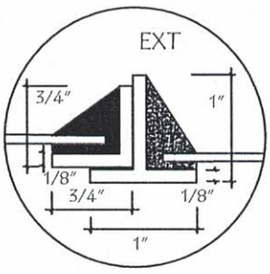

J-J

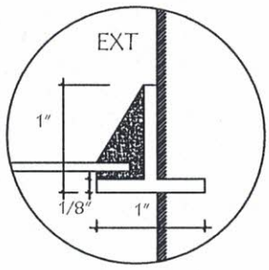

K-K

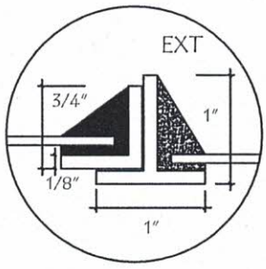

N-N

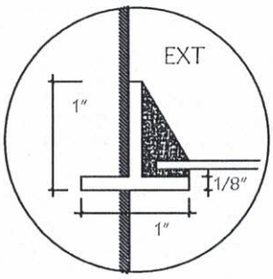

Ñ-Ñ

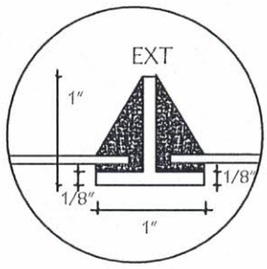

O-O

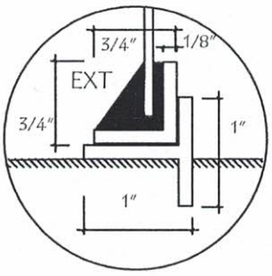

P-P

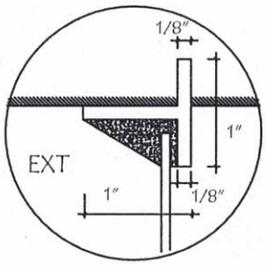

E-E

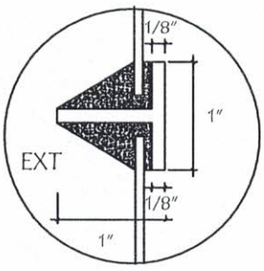

F-F

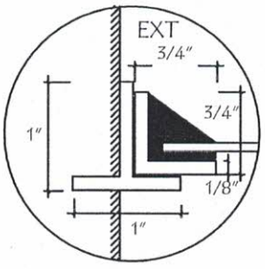

L-L

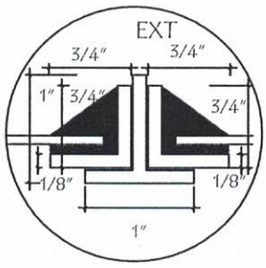

M-M

MINISTERIO DE EDUCACION Y CULTURA DIRECCION DE INFRAESTRUCTURA		
PROYECTO		7
Detalle de Juntas de balancín	sin escala	

Arquitectura & diseño
RUC 1088322-2

INSTALACION ELECTRICA
ESQUEMA DE TABLERO Y DETALLE DE CARGA

Observaciónes :

Los condutores no acotados son de 2 mm2.

Los fluorescentes deben tener capacitores.

RF Rele Fotoeléctrico

Tomas para computadoras con aterramiento

DETALLE DE CARGA DEL TS

Circuito	Fluorescentes		Tomas Watts	V.T. Watts	Comput. Watts	A.A Watts	Faces		
	1 x 40	2 x 40					R	S	T
# 1	2 x 100	2 x 100	3 x 100	1 x 100	1 x 400			1.200	
# 2	2 x 100	2 x 100	8 x 100	1 x 100	1 x 400			1.700	
# 3					3 x 400			1.200	
# 4		4 x 100	4 x 100	2 x 100					1.000
# 5						A.A	2.000		
# 6						A.A	2.000		
# 7						A.A			2.500
TOTAL GENERAL							4.000	4.100	3.500

11.600 W

MINISTERIO DE EDUCACION Y CULTURA

DIRECCION DE INFRAESTRUCTURA

PROYECTO	Aula administrativa de 7,20 x 7,20 con techo de tejas	07
Instalaciòn Elèctrica	sin escala	

Arquitectura
RUC 1088322 - 2

EQUIPAMIENTO AULA ADMINISTRATIVA :

- 2 ESCRITORIOS PARA PROFESOR
- 2 MESAS PARA COMPUTADORA
- 2 ARMARIOS ALTO CON 2 PUERTAS ENCHAPADAS
- 1 ARMARIO BAJO CON 2 PUERTAS ENCHAPADAS
- 1 MESA DE REUNION
- 26 SILLAS STANDARD

MINISTERIO DE EDUCACION Y CULTURA DIRECCION DE INFRAESTRUCTURA		
PROYECTO	Aula administrativa de 7,20 x 7,20 con techo de tejas	08
Planta Equipada	escala 1 / 50	

Arquitectura
RUC 1088322 - 2

VIGA CUMBRERA DE H° A° 0.20 x 0.25

Detalle (A)

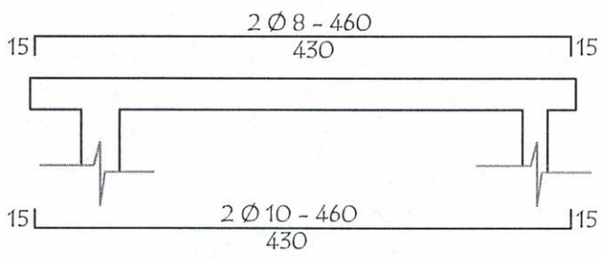

Detalle (B)

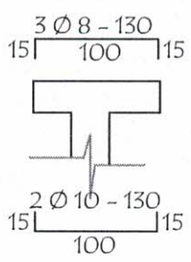

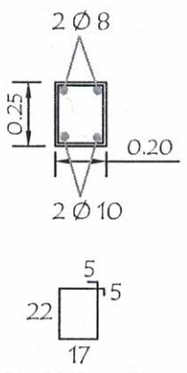

ESTRIBOS 1 Ø 6 c/20 - 88

VIGA GALERIA DE H° A° 0.20 x 0.25

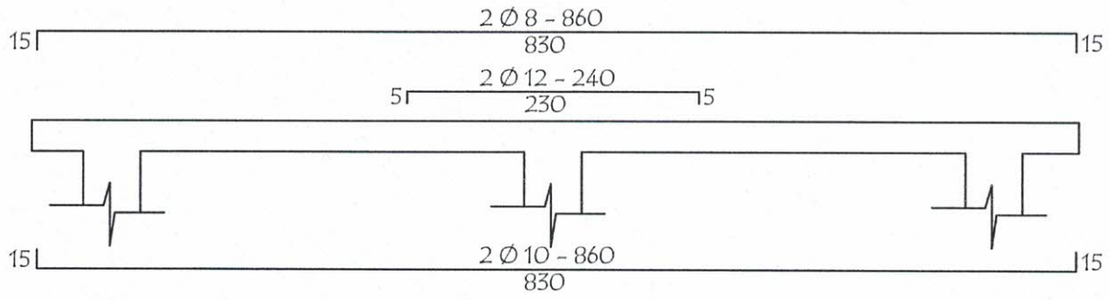

Dado de H° A° 0.20 x 0.60

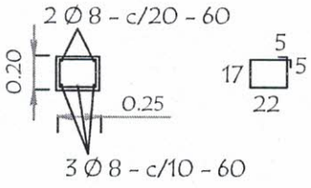

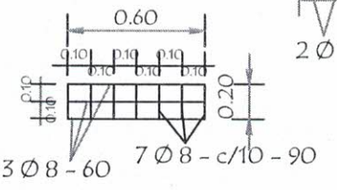

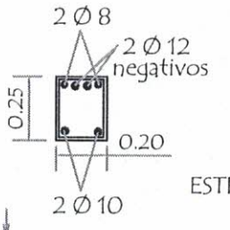

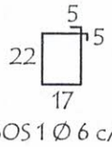

ESTRIBOS 1 Ø 6 c/20 - 88

TIRANTE DE H°A° DE 2" x 6"

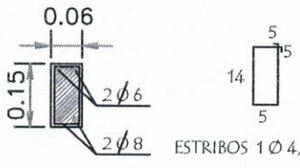

ESTRIBOS 1 Ø 4,2 c/20 - 46

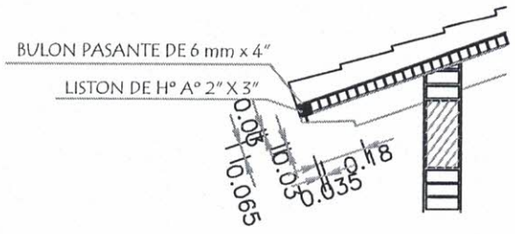

MINISTERIO DE EDUCACION Y CULTURA DIRECCION DE INFRAESTRUCTURA		
PROYECTO	Aula administrativa de 7,20 x 7,20 con techo de tejas	09
Detalle de Vigas - Dado y Tirante de H° A°	sin escala	

rquitectura
R U C 1088322 - 2