



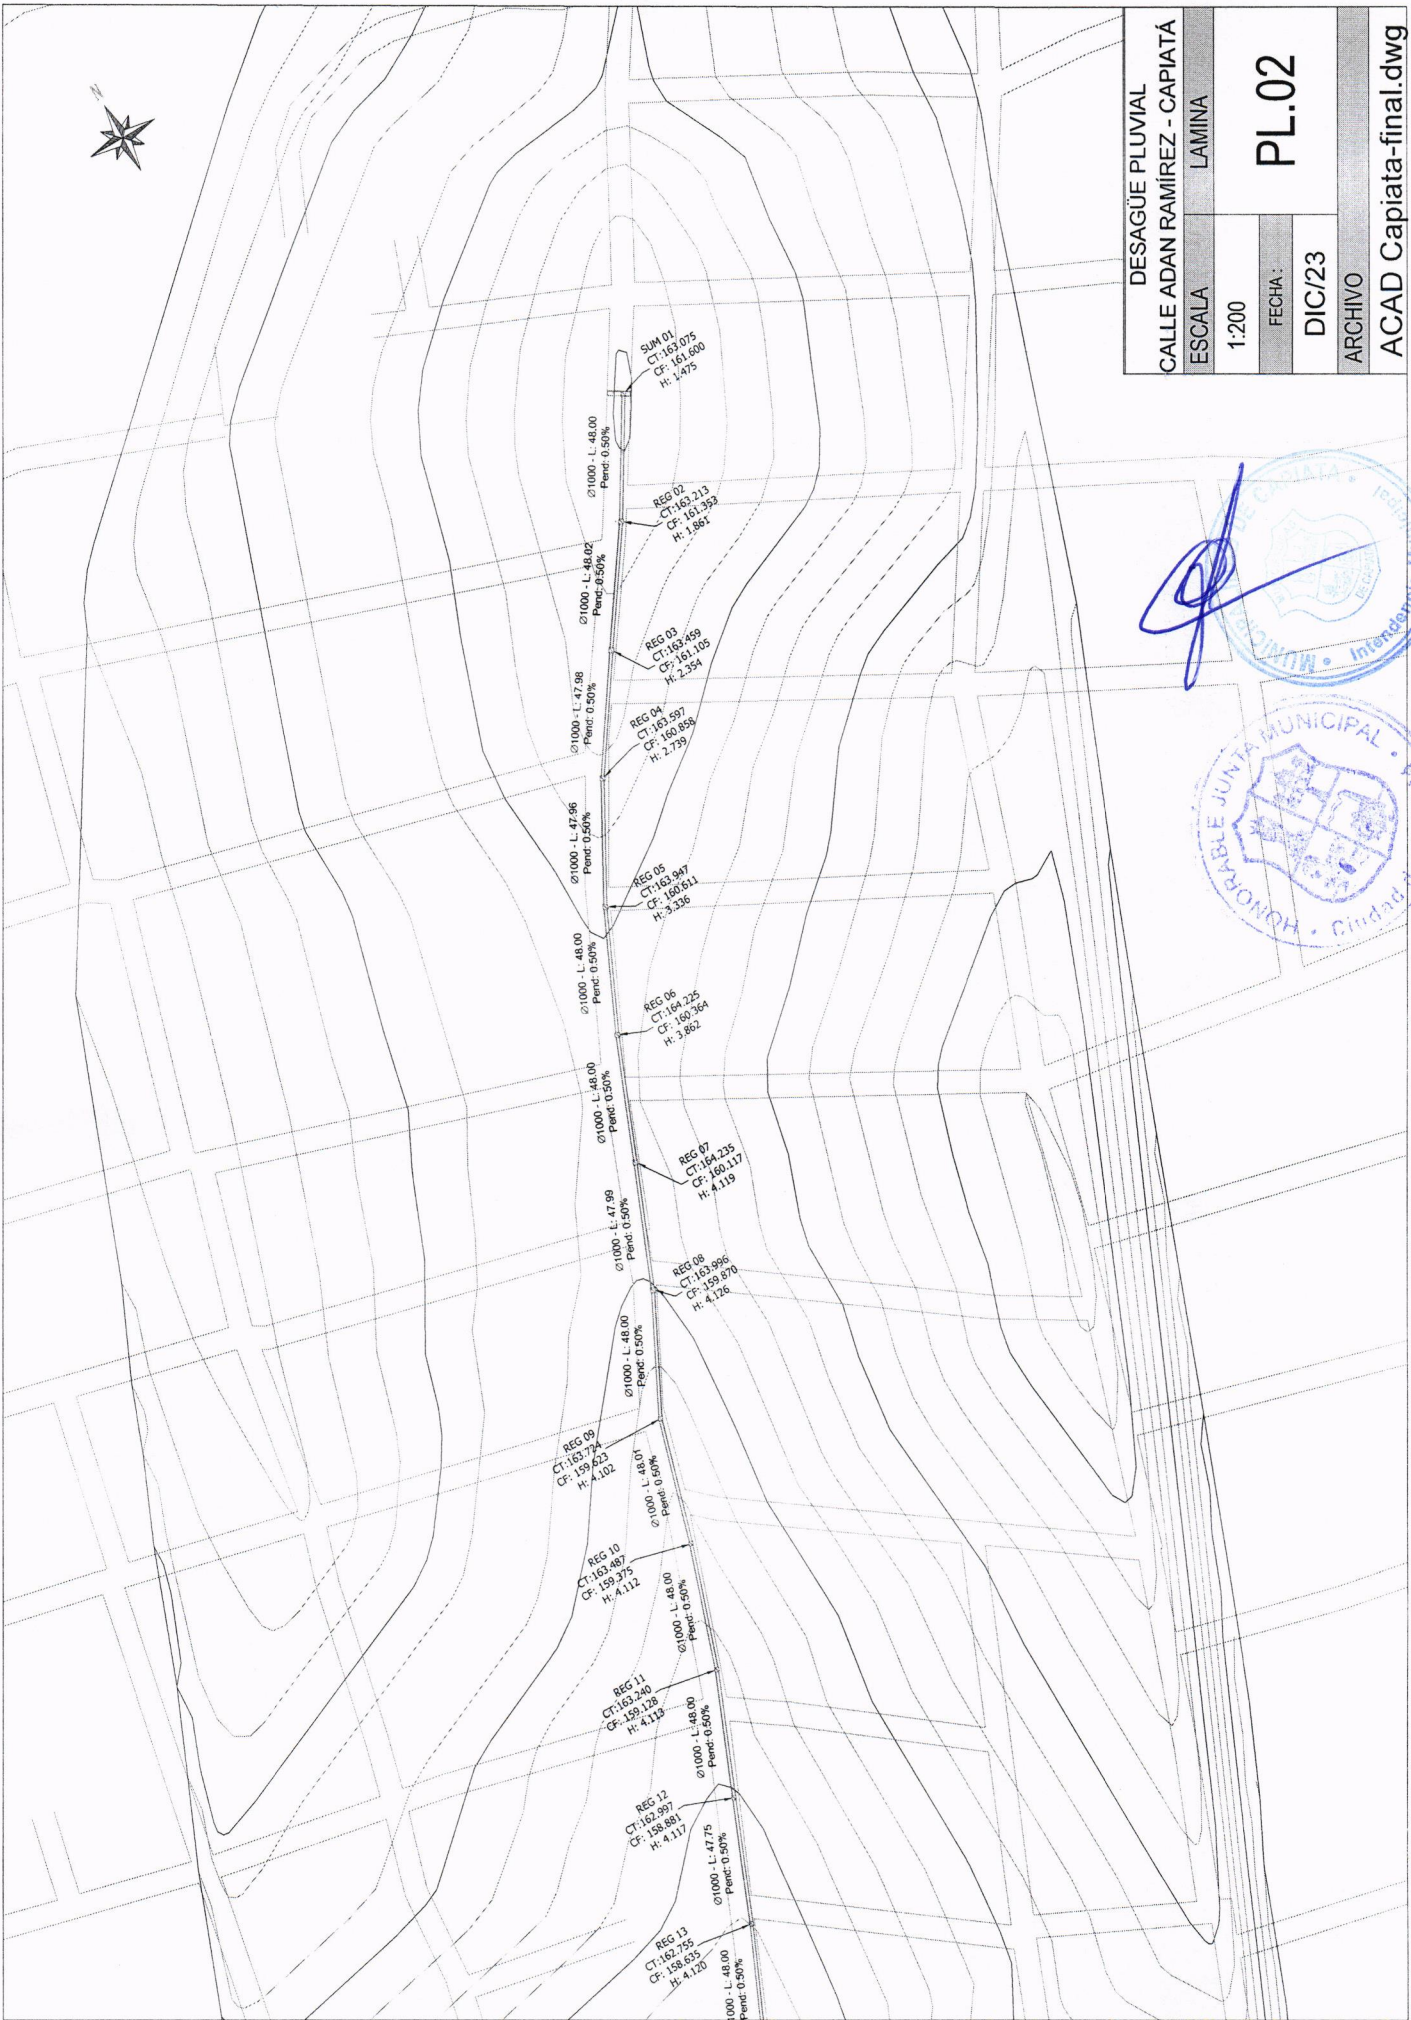


DESAGÜE PLUVIAL	
CALLE ADAN RAMÍREZ - CAPIATÁ	
ESCALA	LAMINA
1:200	PL.02
FECHA:	
DIC/23	
ARCHIVO	
ACAD Capiata-final.dwg	

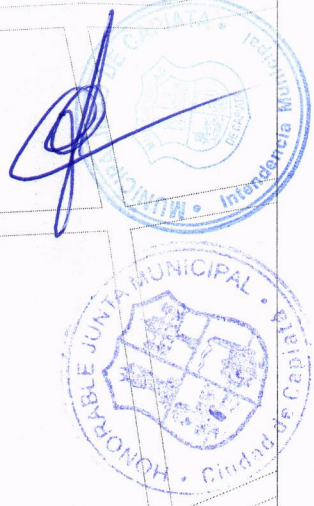




Progresivas

 


DESAGÜE PLUVIAL	
CALLE ADAN RAMIREZ - CAPIATÁ	
ESCALA	LAMINA
1:200	PL.04
FECHA :	
DIC/23	
ARCHIVO	ACAD Capiata-final.dwg




DETALLE SUMIDERO

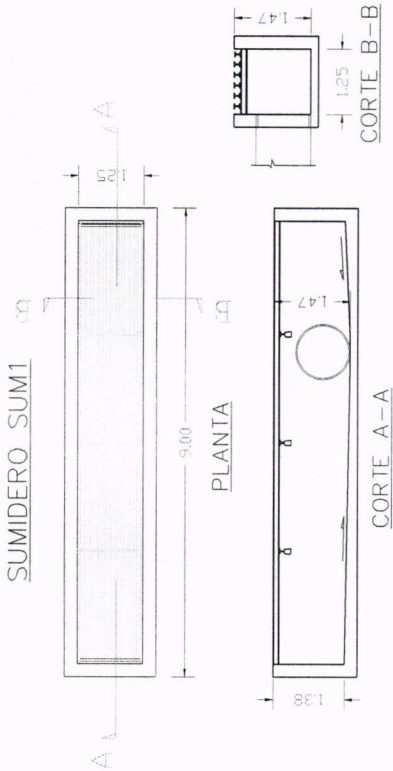

DETALLE REGISTROS

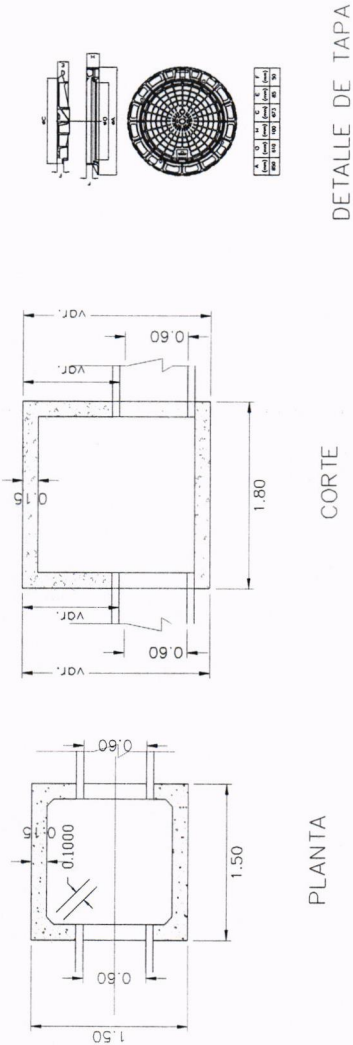

DETALLE DESCARGA

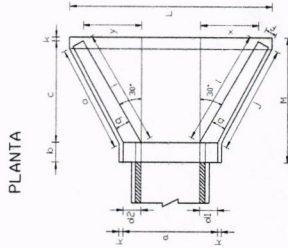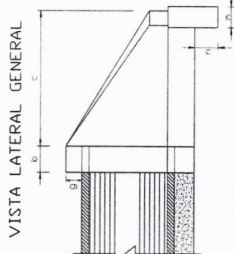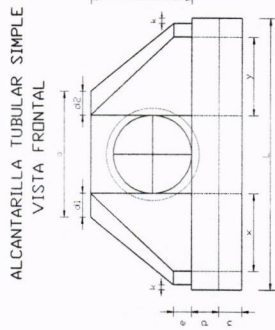

DIMENSIONES Y CONSUMOS MEDIOS POR UNIDAD																									
OPC.	α	β	a	b	c	d1	d2	e	f	g	h	i	j	k	l	m	n	o	p	q	x	y	z	L	M
ALCANTARILLA TUBULAR SIMPLE B = 100																									
0	30	170	30	165	35	35	25	20	30	142	191	174	10	191	30	40	174	37	30	95	95	345	205	15.687	13.567



DESAGÜE PLUVIAL	
CALLE ADAN RAMIREZ - CAPIATÁ	
ESCALA	LAMINA
varias	
FECHA:	PL.05
DIC/23	
ARCHIVO	
ACAD Capiata-final.dwg	