

Arq. Joel F. Benítez C.
Director de Ingresos y Servicios

DESAGÜE PLUVIAL	
CALLE ADAN RAMÍREZ - CAPIATÁ	
ESCALA	LAMINA
1:200	
AÑO:	
2024	
ARCHIVO	
ACAD Capiata-final.dwg	


PL.01




Arq. Joel R. Ramírez C.
Director Inf. Pública y Asesorías
Municipalidad de Capiatá

DESAGÜE PLUVIAL	
CALLE ADAN RAMÍREZ - CAPIATÁ	
ESCALA	LAMINA
1:200	
AÑO:	
2024	
ARCHIVO	
ACAD Capiata-final.dwg	

PL.02

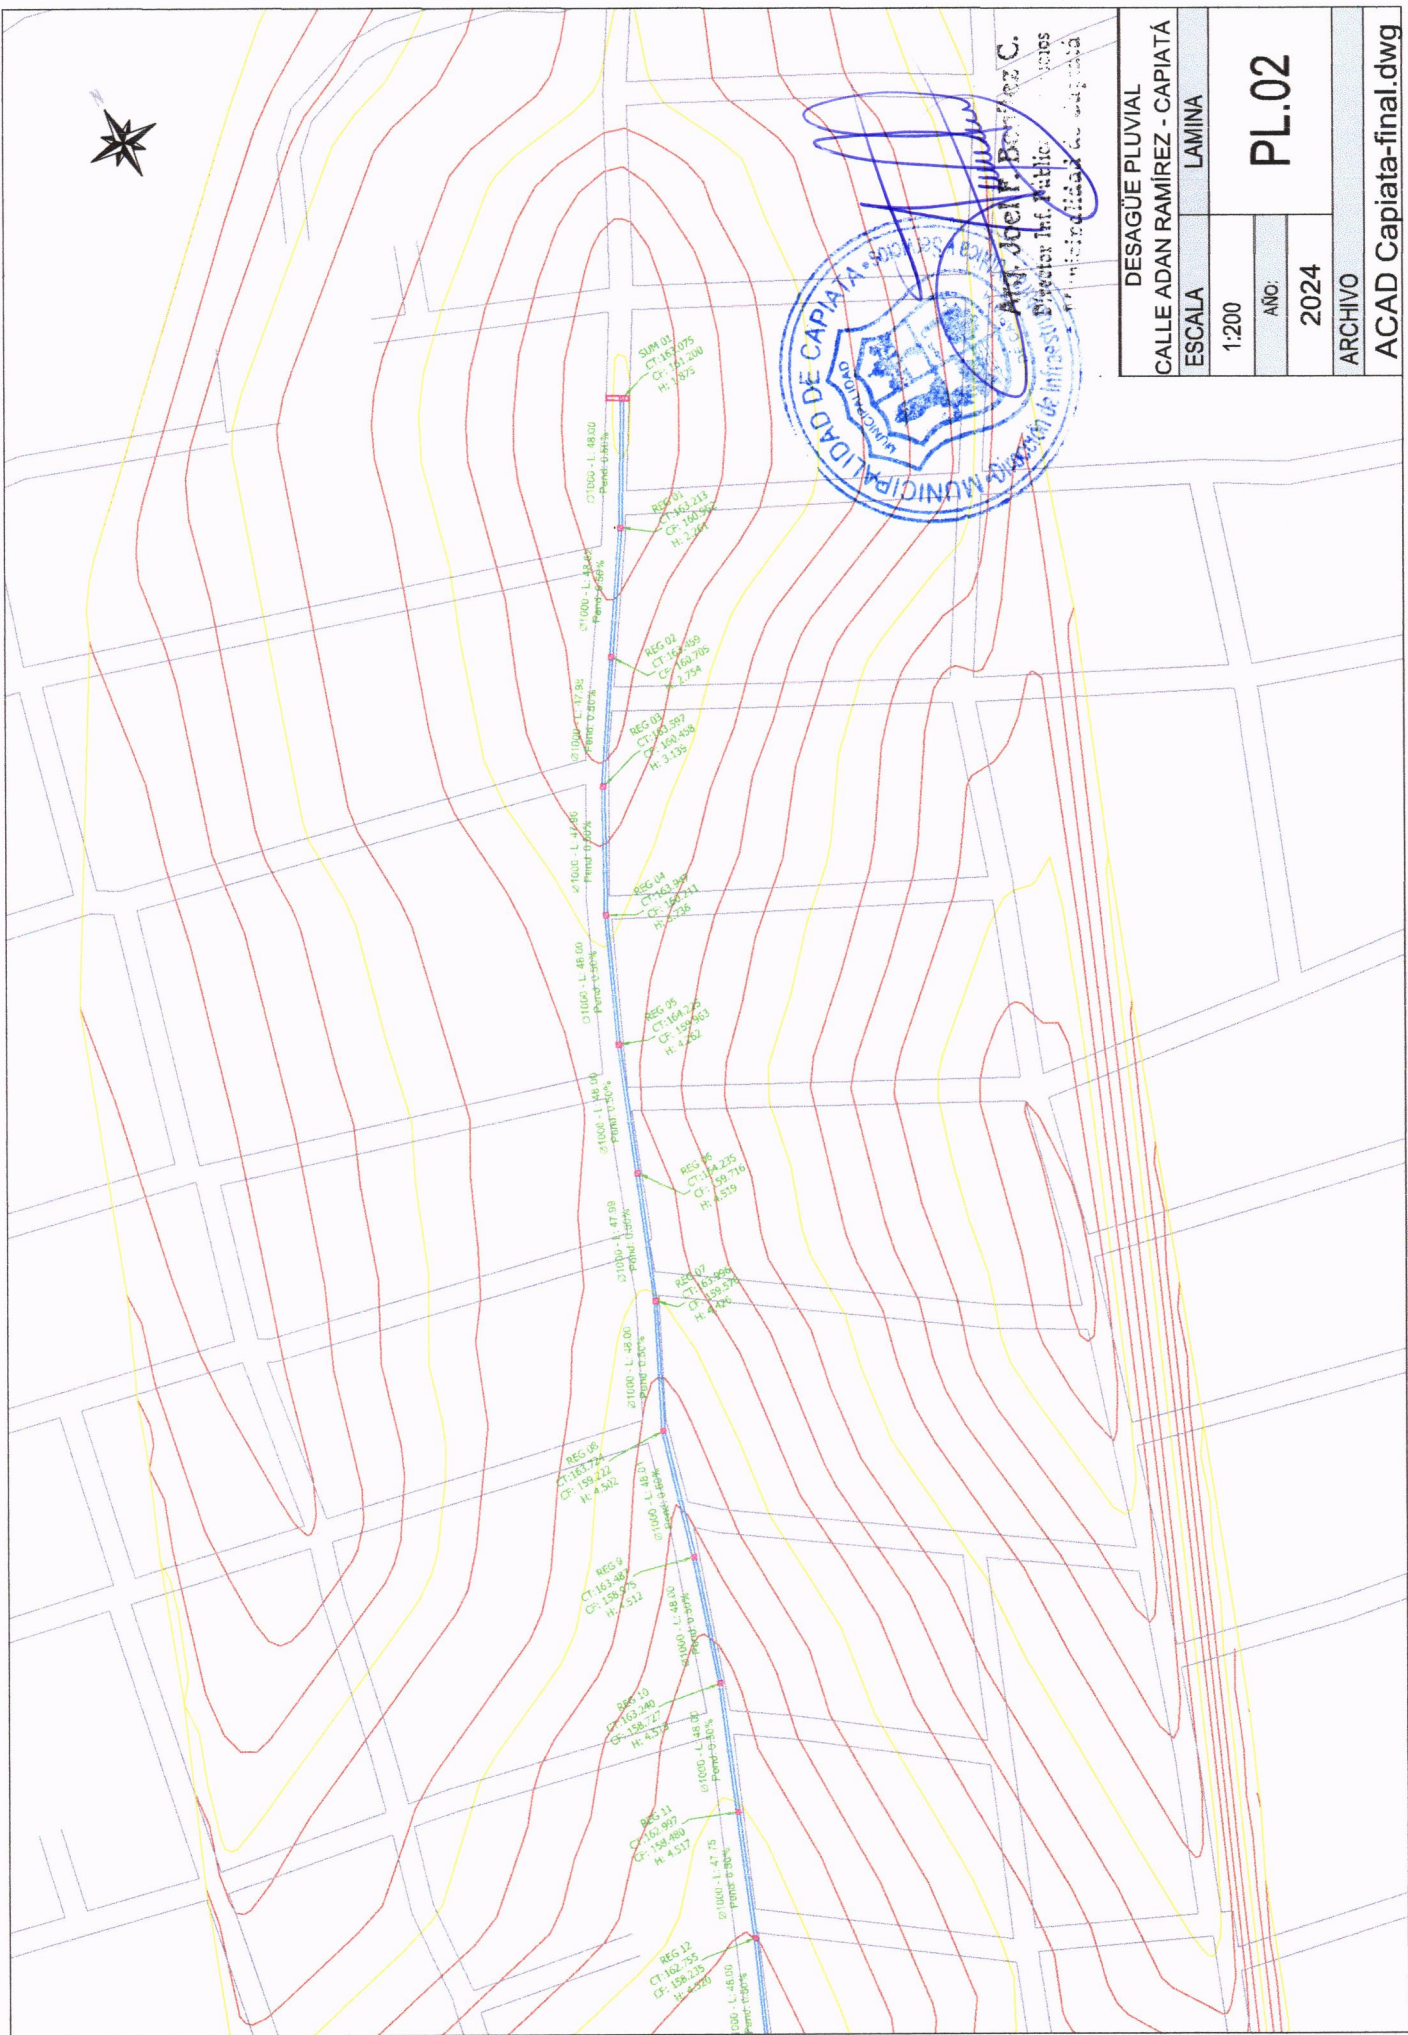


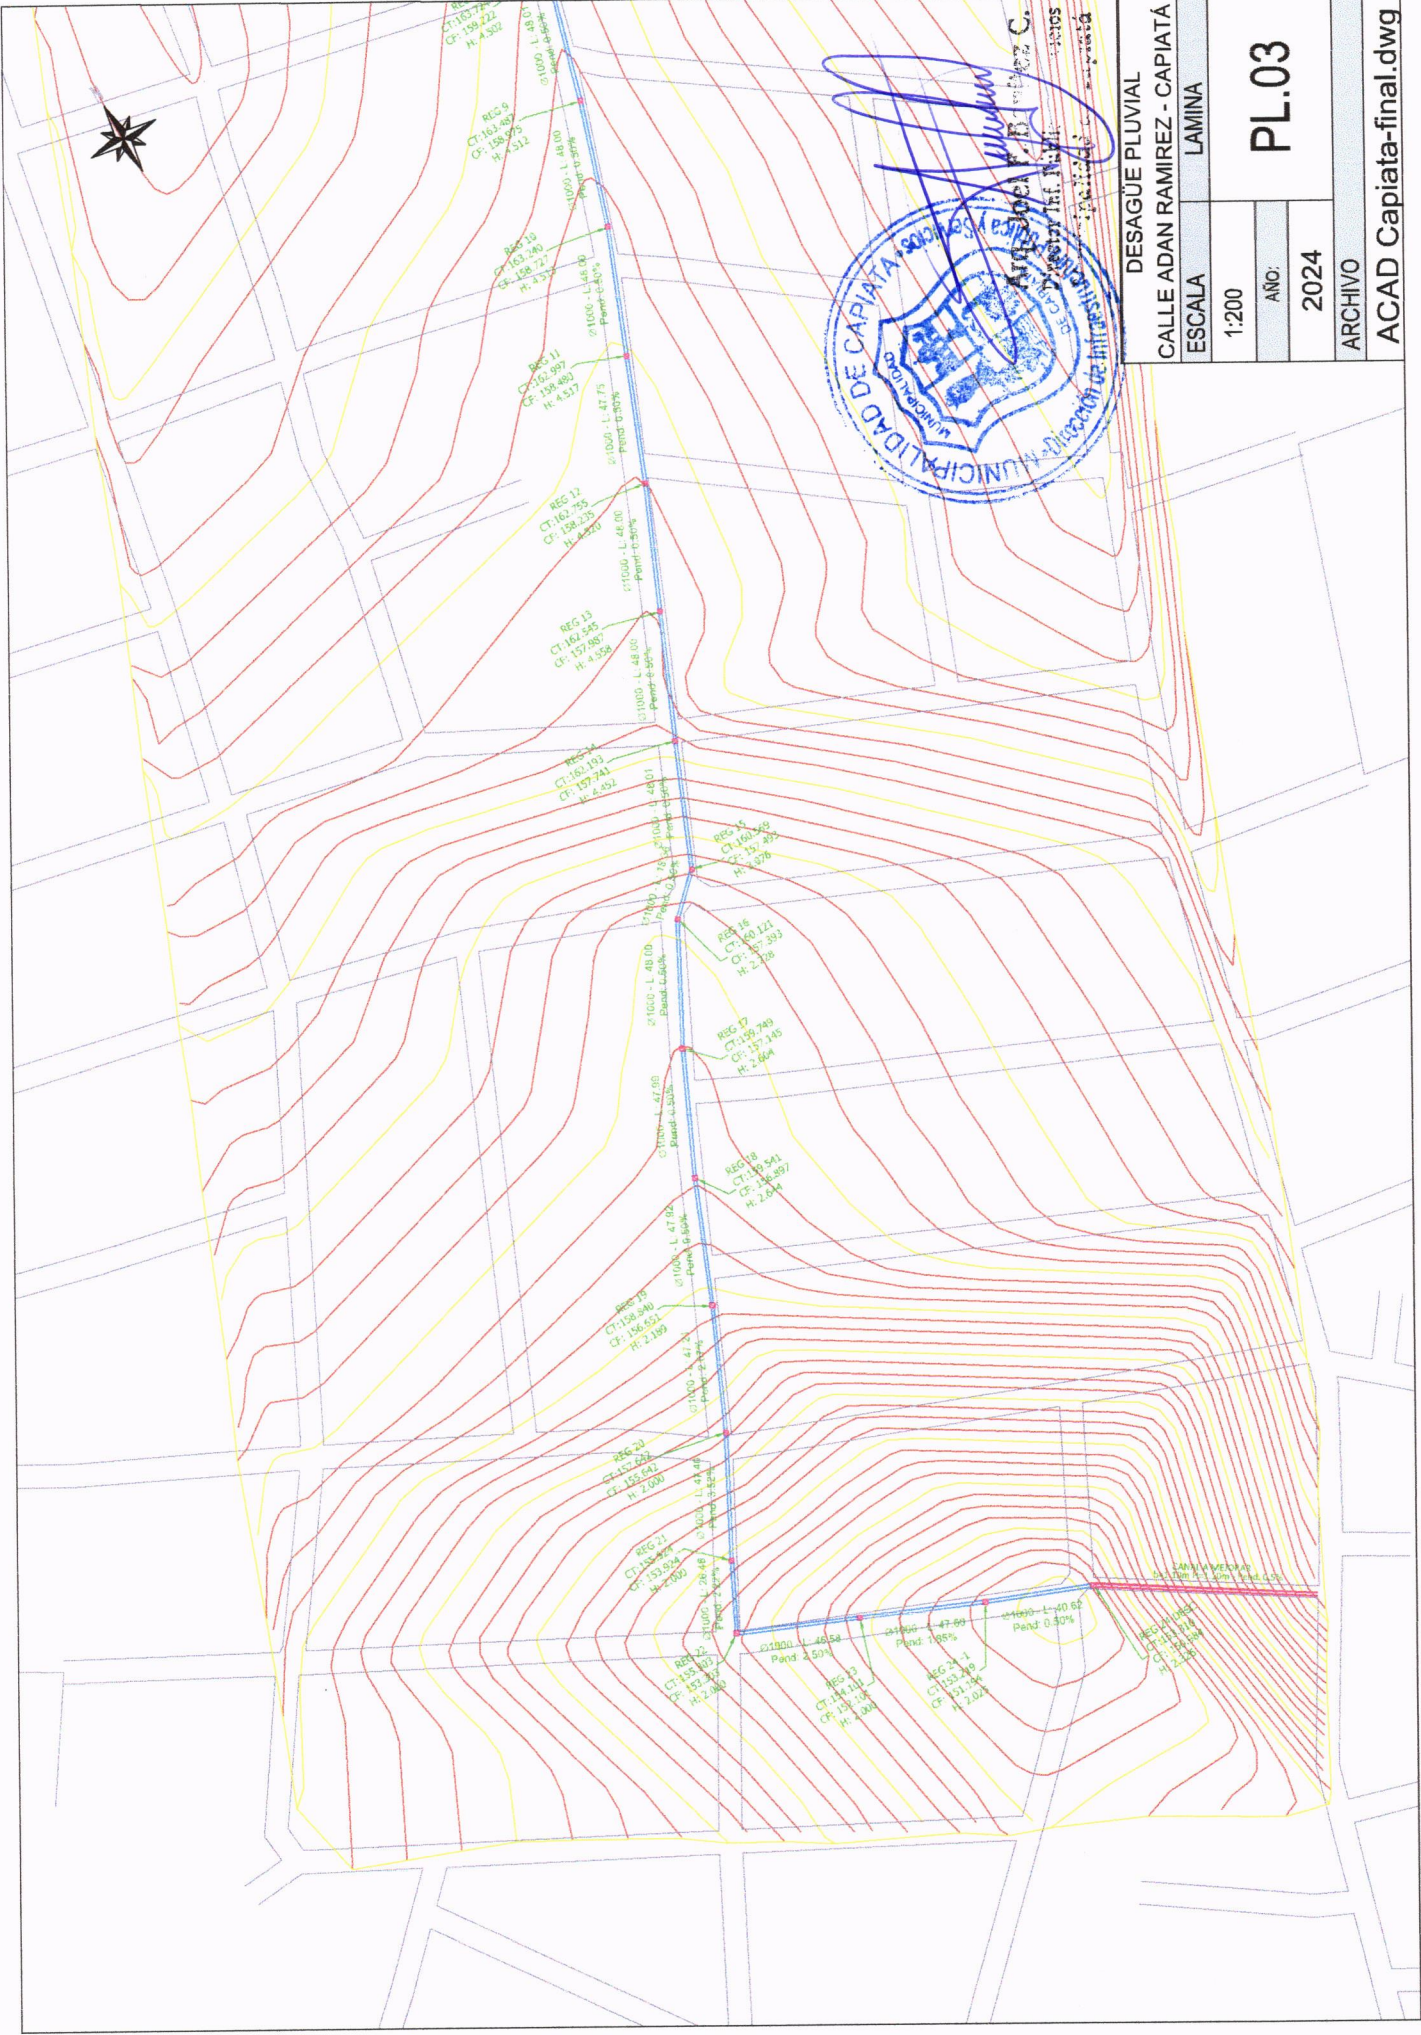

DESAGÜE PLUVIAL	
CALLE ADAN RAMIREZ - CAPIATÁ	
ESCALA	LAMINA
1:200	
AÑO:	
2024	
ARCHIVO	
ACAD Capiata-final.dwg	


Perfil tubería pluvial

Progresivos

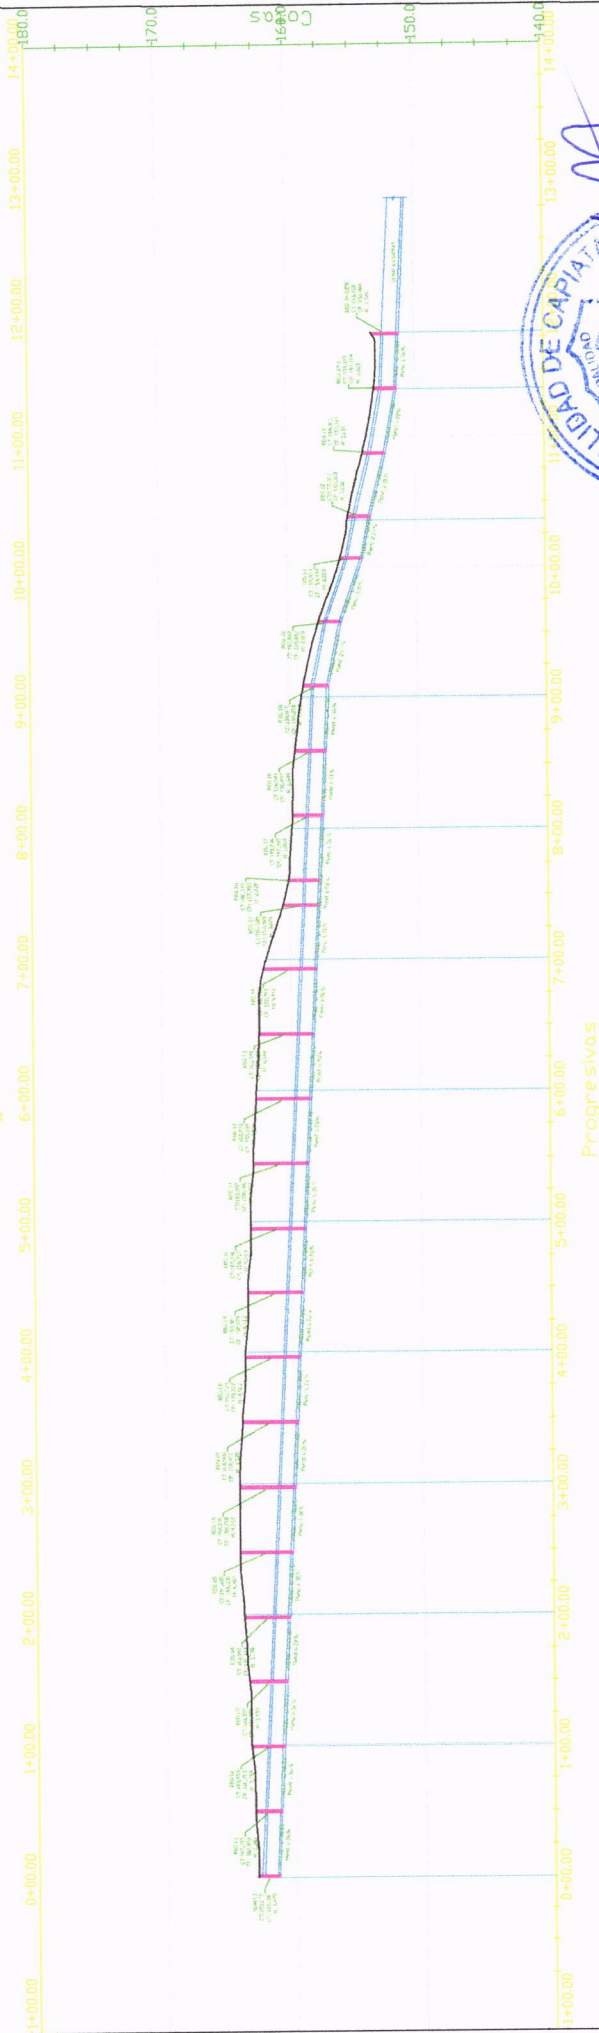


DESAGUE PLUVIAL	
CALLE ADAN RAMIREZ - CAPIATÁ	
ESCALA	LAMINA
1:200	PL.04
AÑO:	
2024	
ARCHIVO	
ACAD Capiata-final.dwg	


DETALLE SUMIDERO

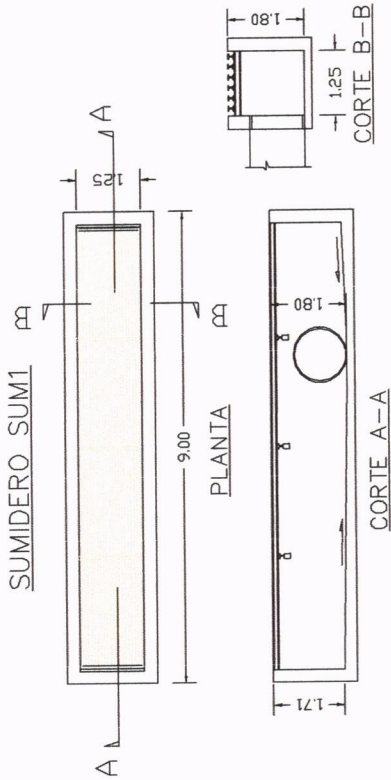

DETALLE REGISTROS

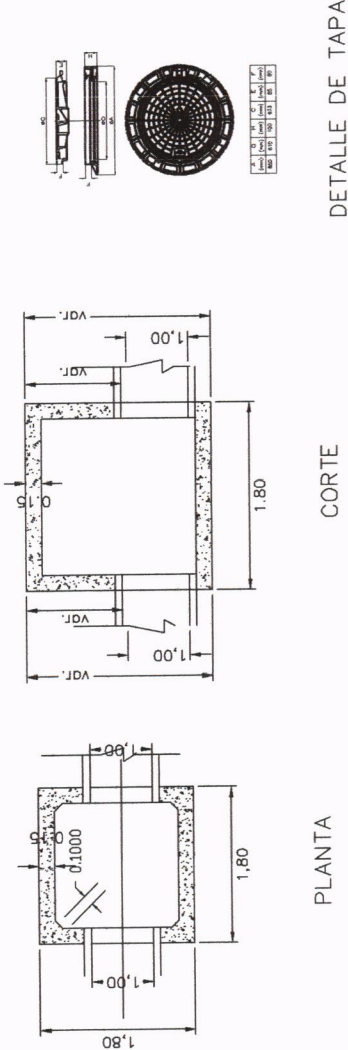

DETALLE DESCARGA

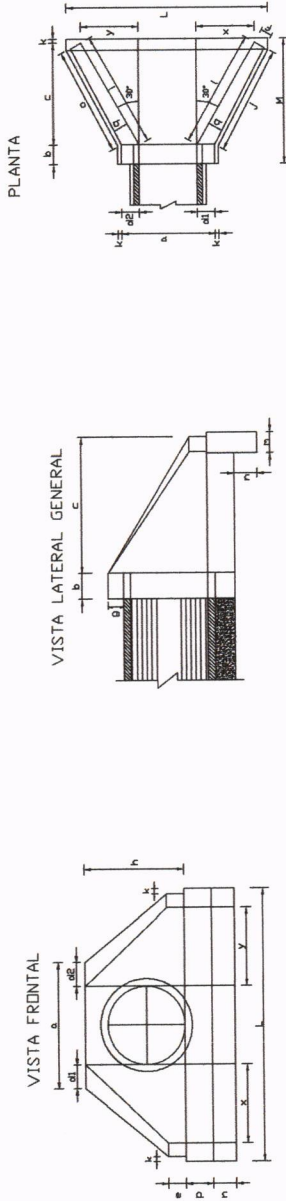

DESAGÜE PLUVIAL	
CALLE ADAN RAMIREZ - CAPIATÁ	
ESCALA	LAMINA
varias	
AÑO:	
2024	
ARCHIVO	
ACAD Capiata-final.dwg	

PL.05