
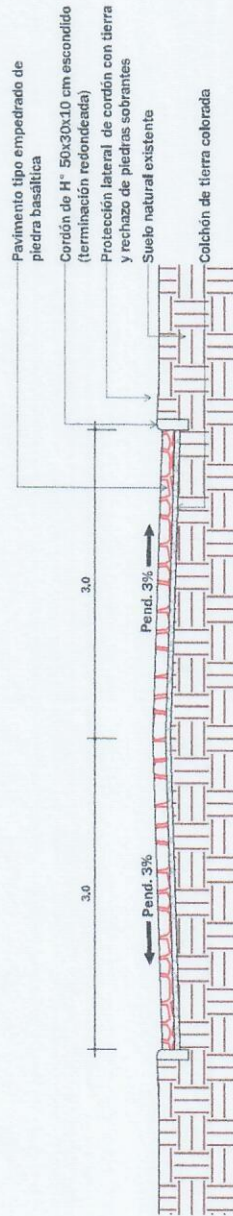


1- .PLANTA ARQUITECTONICA
Escala 1: 500

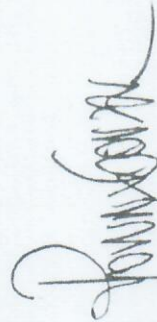

2- CORTEA A-A
Escala 1: 50


M.Sc. Ing. Civil Rommy González
Reg. MOPC 2450

MUNICIPALIDAD DE SANTA FE DEL PARANA

Departamento: De Obras

Proyecto y Fiscalización

Lam. N°: 01

Año: 2024

Obra:

Construcción de Pavimento Tipo Empedrado en
Gleba 1 Camino a Mbaracayu

