

CORDÓN ESCONDIDO
HORMIGÓN

LARGO - 4.70 Metros.

LARGO - 5.20 Metros.

EMPEDRADO

ANCHO EMPEDRADO - 6.0 Metros.
INCLUYE CORDON CUNETTA- 40 CM.

EMPEDRADO

ANCHO EMPEDRADO - 5.50 Metros.
INCLUYE CORDON CUNETTA- 40 CM.

Cordón Cuneta Ho.
Ancho 40 Cm.

Cordón Cuneta Ho.
Ancho 40 Cm.


BADEN Ho. Ao.
Ver Detalle en EETT.

Cordón Cuneta Ho.
Ancho 40 Cm.

Cordón Escondido Hormigón
Largo - 17.0 Metros.


CORDÓN ESCONDIDO
HORMIGÓN
LARGO - 8.0 Metros.

CORDÓN ESCONDIDO
HORMIGÓN
LARGO - 5.20 Metros.

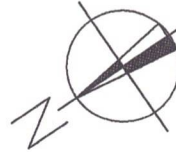


PLANTA DE UBICACIÓN


DESARROLLO: 235 METROS
SAN PEDRO DEL PARANA


Daniel Mateo Sviédnickij S.
Arquitecto
Reg. Prof. N° 2432


Arq. Daniel Mateo Sviédnickij S.

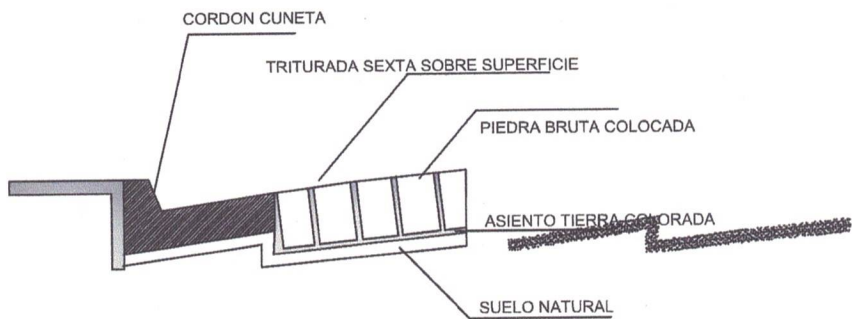

DETALLE CORDÓN CUNETA / EMPEDRADO

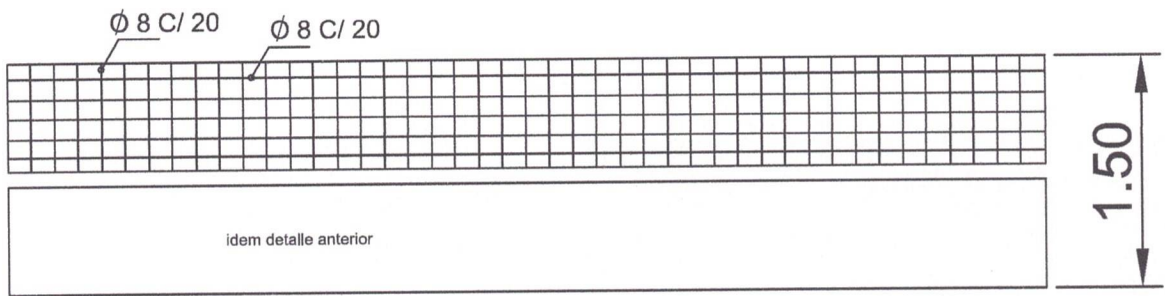


DETALLE DE BADEN DE Ho. Ao.

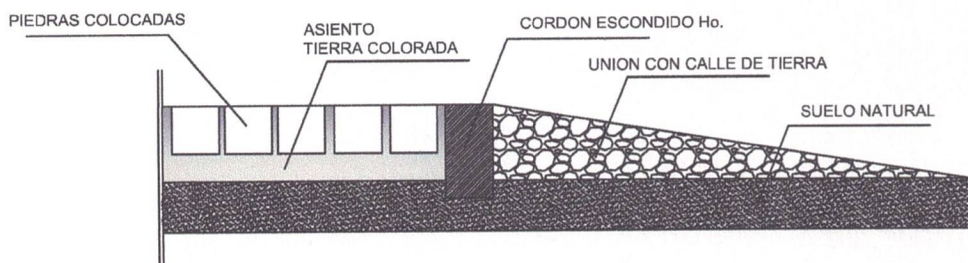

DETALLE DE CORDON ESCONDIDO Ho.

Arq. Daniel Mateo Sviednickij S.

[Signature]
Daniel Mateo Sviednickij S.
Arquitecto
Reg. Prof. N° 2432

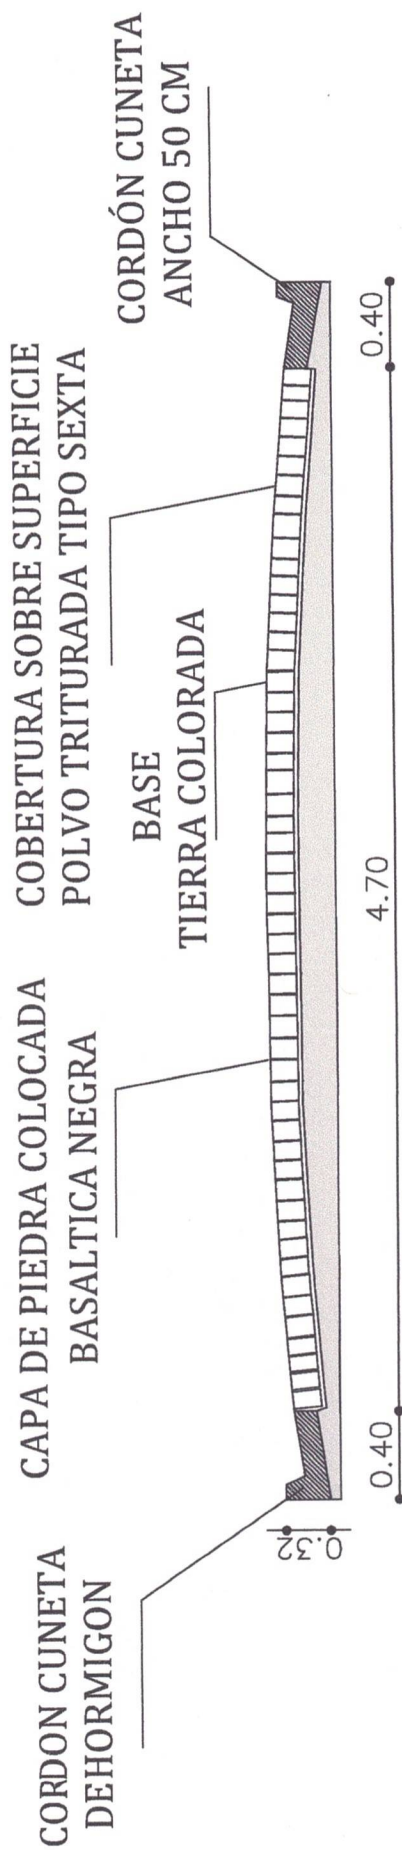

5.50


CORTE ESQUEMATICO

CONSTRUCCION DE EMPEDRADO SOBRE TRAMO 01

SAN PEDRO DEL PARANA

Arq. Daniel Mateo Sriednickij S.

[Signature]
Daniel Mateo Sriednickij S.
Arquitecto
Reg. Prof. N° 2432

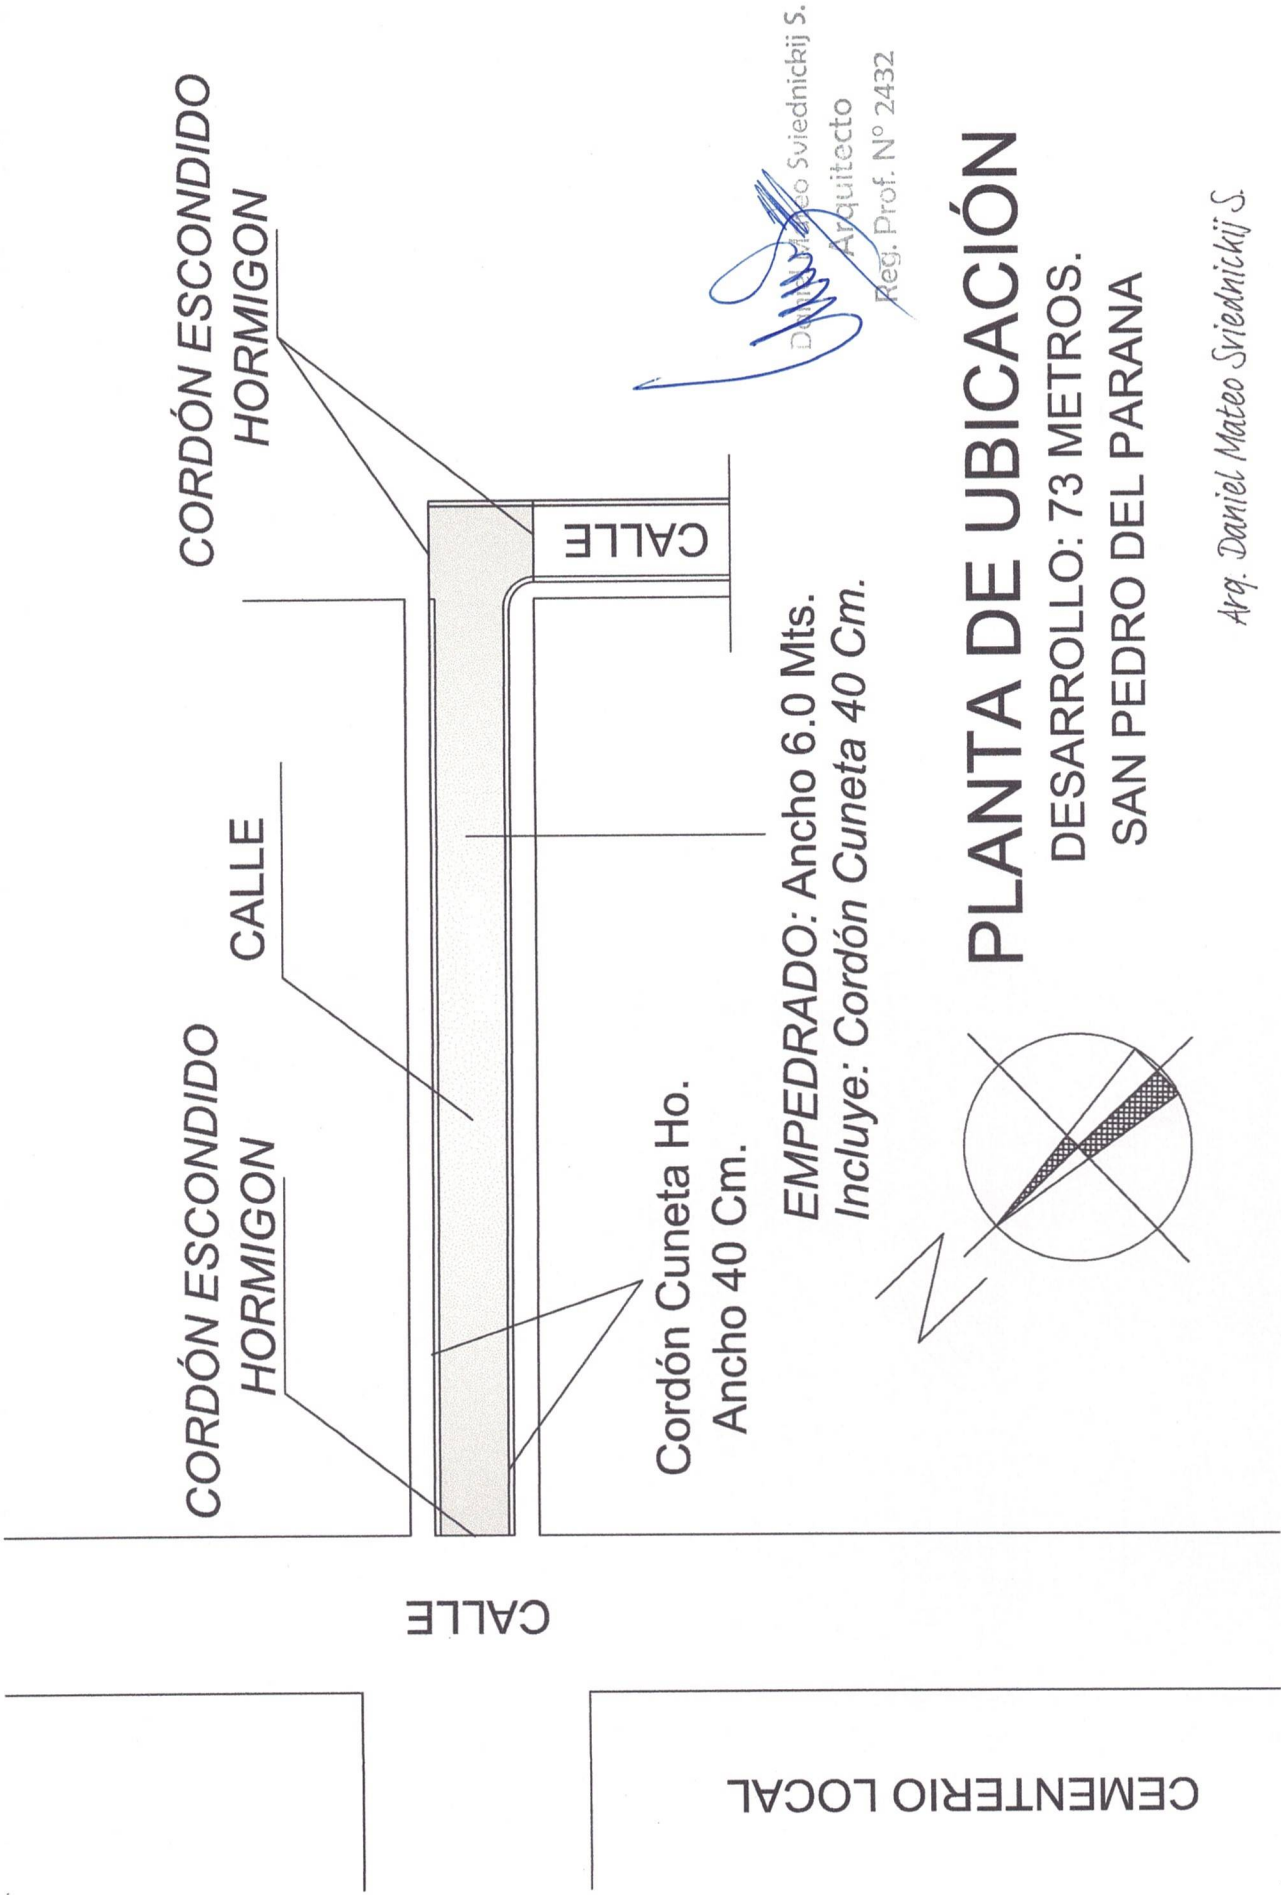

Cordón Cuneta Ho.
Ancho 40 Cm.


EMPEDRADO: Ancho 6.0 Mts.
Incluye: Cordón Cuneta 40 Cm.

[Signature]
Daniel Mateo Sviadnickij S.
Arquitecto
Reg. Prof. N° 2432

PLANTA DE UBICACIÓN

DESARROLLO: 73 METROS.
SAN PEDRO DEL PARANA

Arq. Daniel Mateo Sviadnickij S.

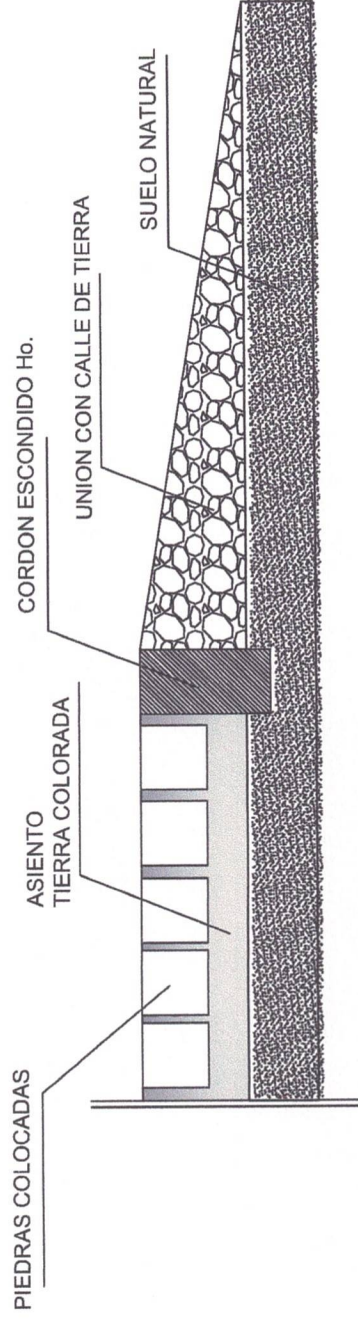

[Handwritten signature]


Daniel Mateo Sviednickij S.

Arquitecto

Reg. Prof. N° 2432

DETALLE DE CORDON ESCONDIDO Ho.


Arq. Daniel Mateo Sviednickij S.

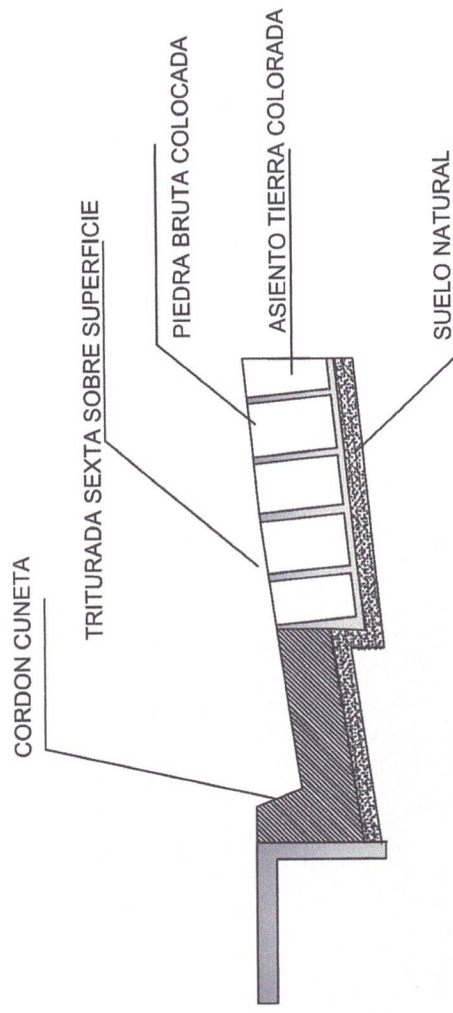

Daniel Mateo Sviednickij S.
Arquitecto
Reg. Prof. N° 2432

DETALLE CORDÓN CUNETA / EMPEDRADO

Arq. Daniel Mateo Sviednickij S.

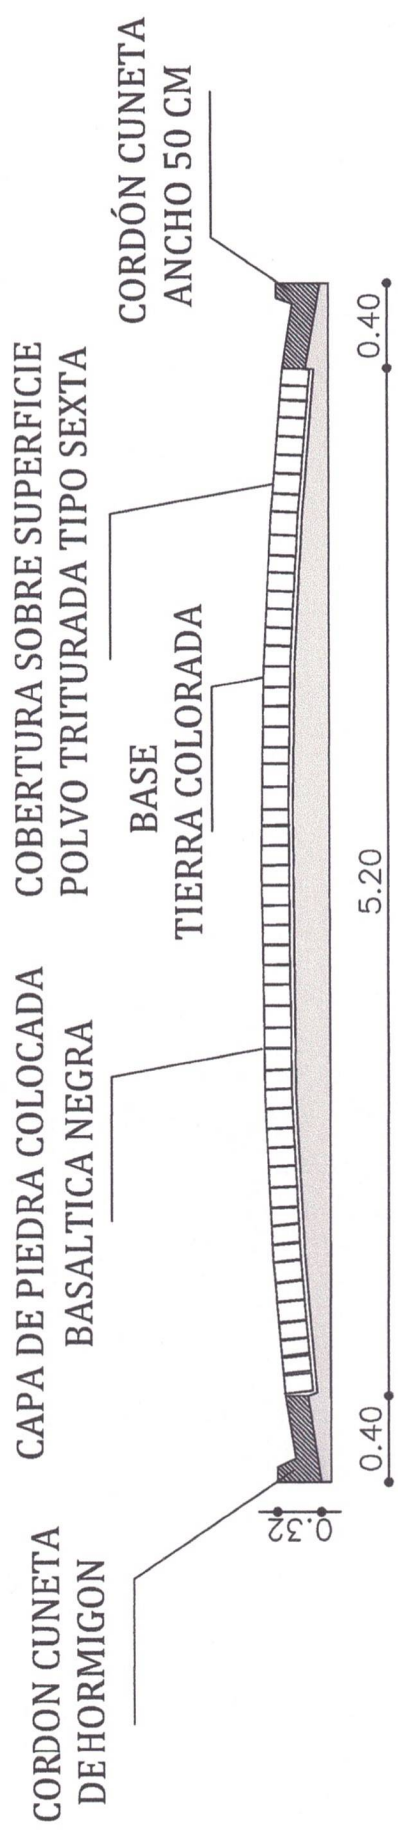

6.00

CORTE ESQUEMATICO

[Signature]

Daniel Mateo Sviednickij S.
Arquitecto
Reg. Prof. N° 2432

CONSTRUCCION DE EMPEDRADO SOBRE TRAMO PROYECTADO

SAN PEDRO DEL PARANA

Arq. Daniel Mateo Sviednickij S.

EMPEDRADO - Distancia 80 Metros.
ANCHO EMPEDRADO - 5.65 Metros.
Incluye Cordón Cuneta 50 Cm.

Calle Sin Nombre

Cordón Cuneta Ho.
Ancho 50 Cm.

Calle Tuyuti


empedrado existente




[Signature]
Daniel Mateo Sriednickij S.
Arquitecto
Reg. Prof. N° 2432

Planta de Ubicación

Arq. Daniel Mateo Sriednickij S.

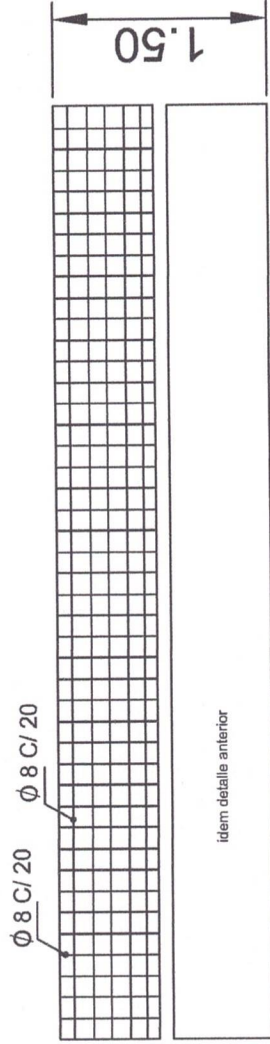

DETALLE DE BADEN DE Ho. Ao.

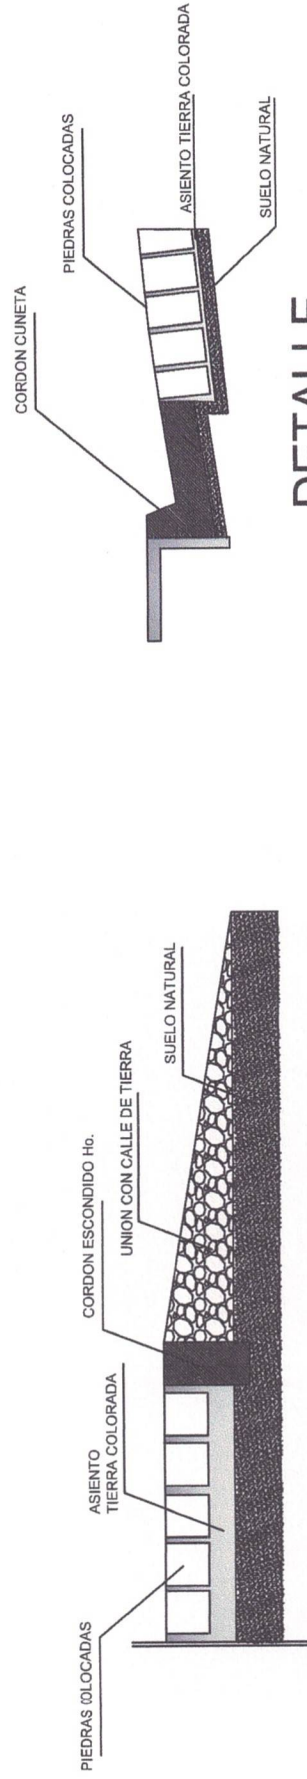

DETALLE

DETALLE DE CORDON ESCONDIDO Ho. CORDON CUNETA / EMPEDRADO


Arq. Daniel Mateo Sviednickij S.

[Signature]

Daniel Mateo Sviednickij S.

Arquitecto

Rég. Prof. N° 2432

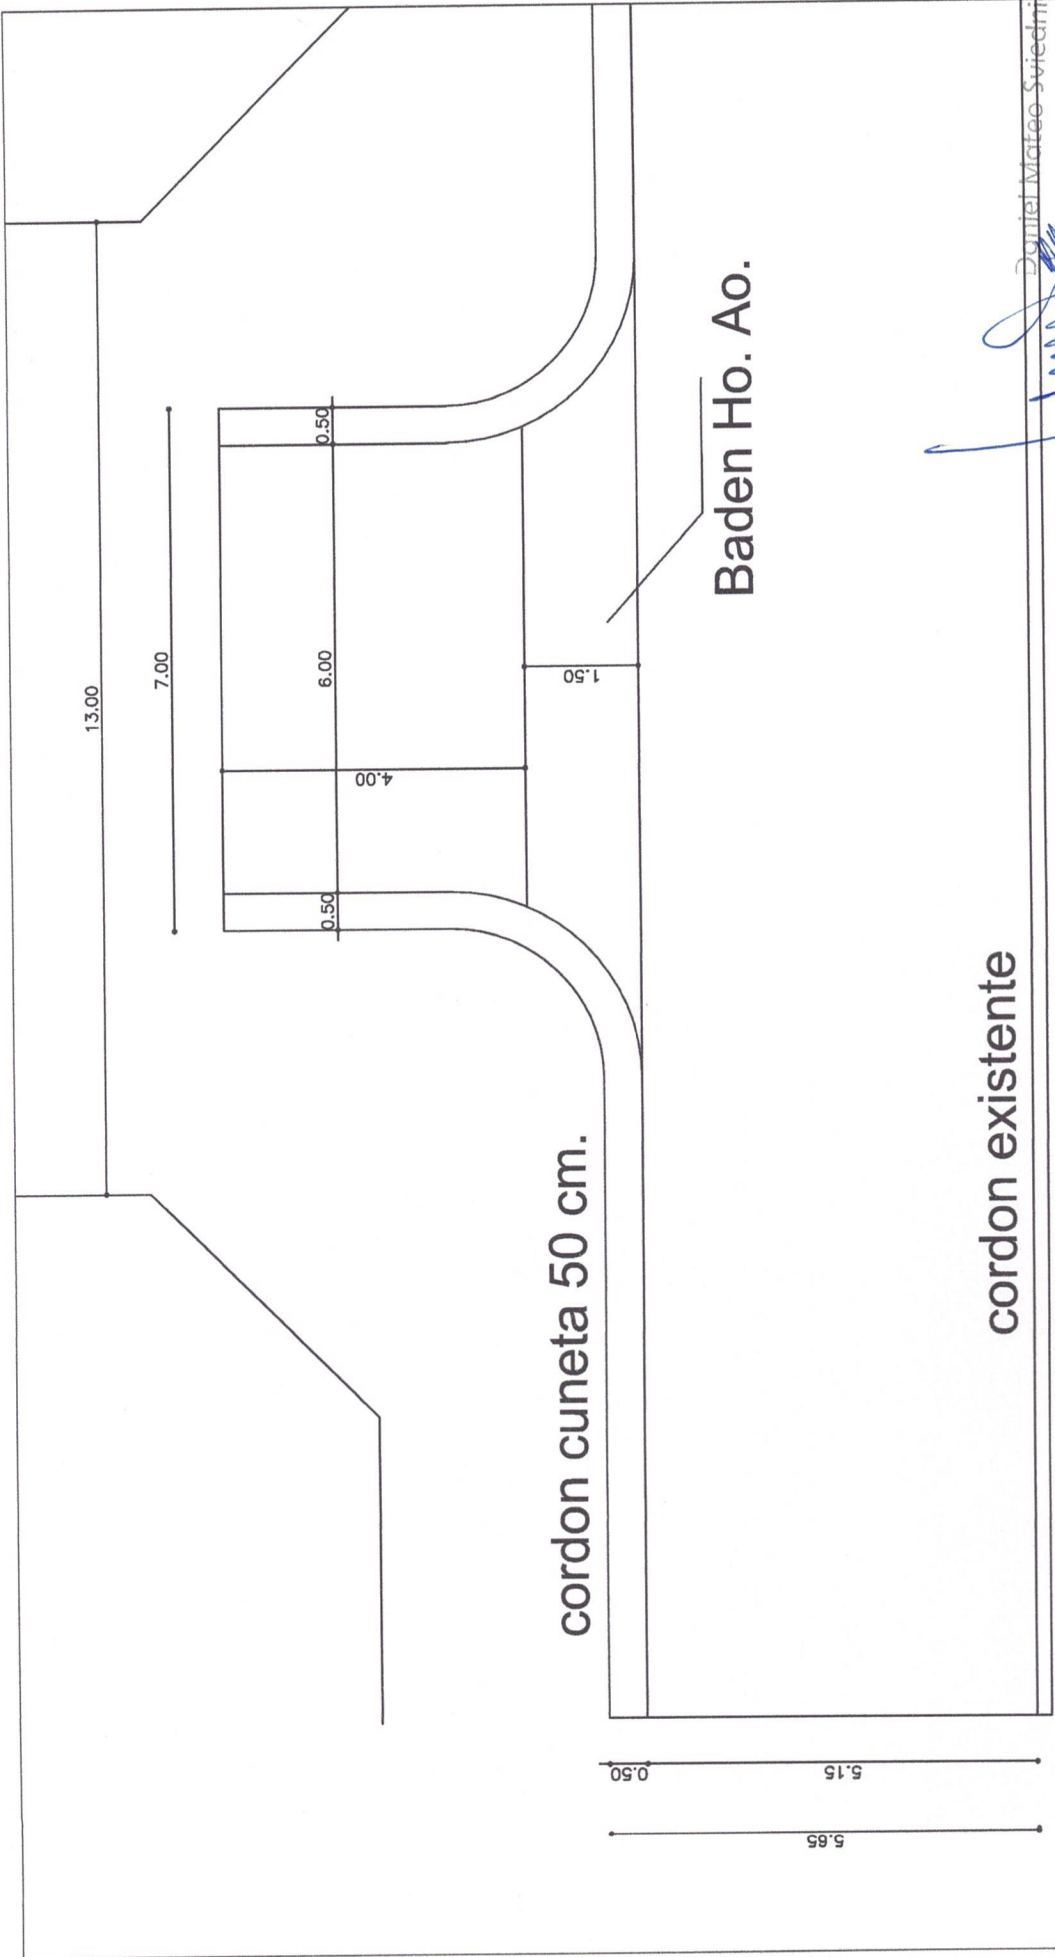


Daniel Mateo Sviednickij S.

Arquitecto

Reg. Prof. N° 2432

Arq. Daniel Mateo Sviednickij S.

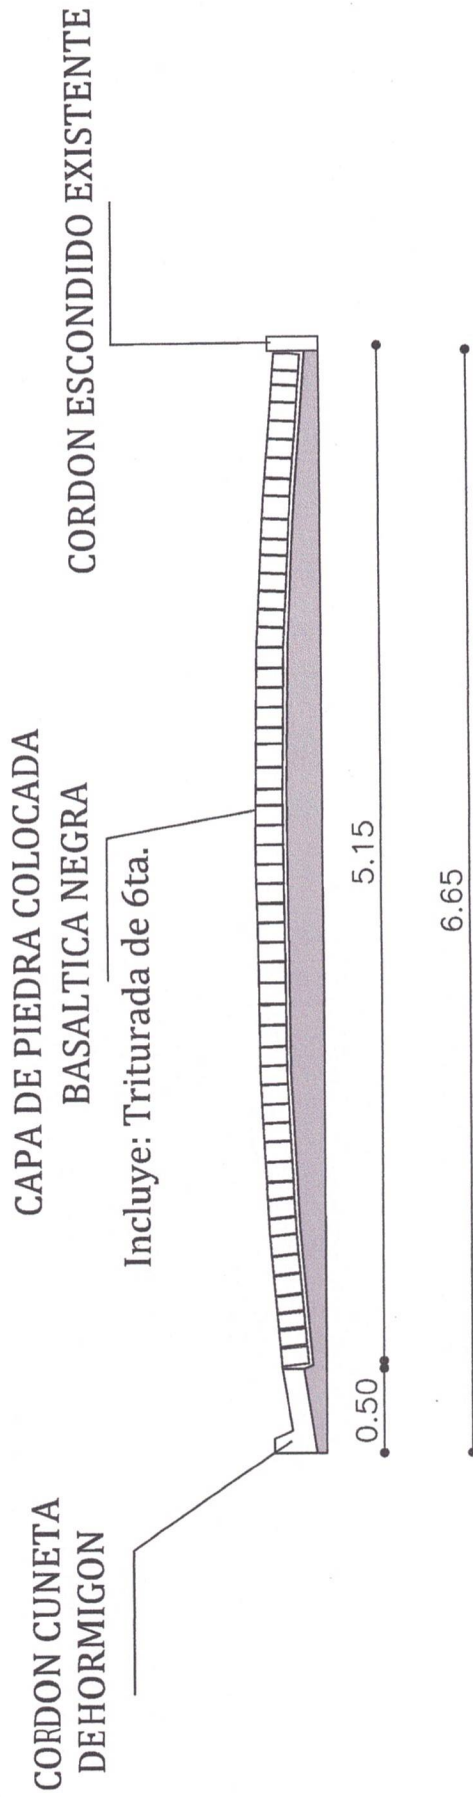


CORTE ESQUEMATICO


**CONSTRUCCION DE EMPEDRADO
SOBRE CALLE TUYUTI
SAN PEDRO DEL PARANA**

Daniel Mateo Sviednickij S.
Arquitecto
Reg. Prof. N° 2432

Arq. Daniel Mateo Sviednickij S.

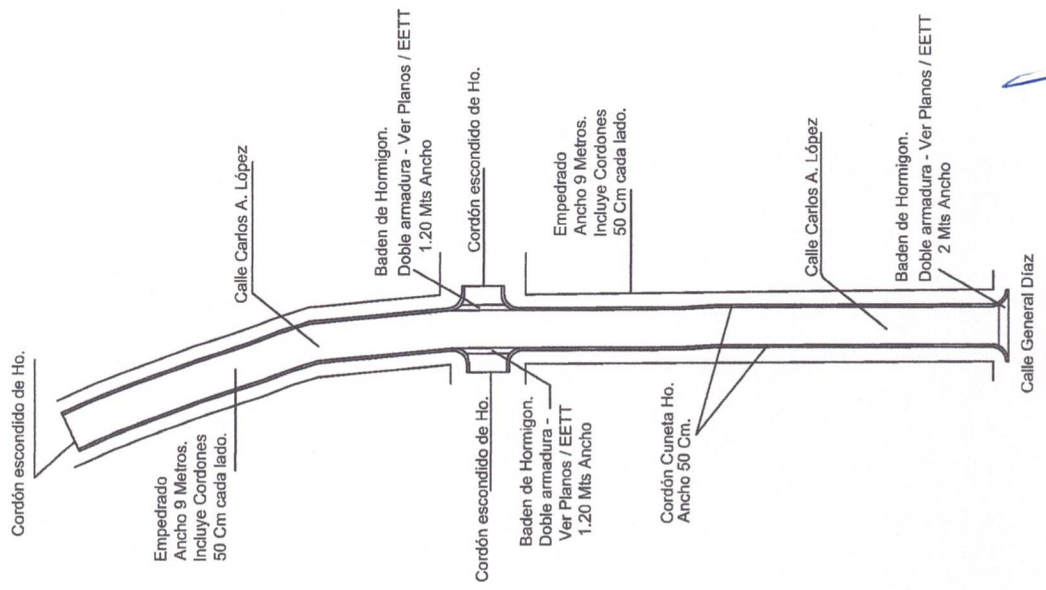


Planta de Ubicación

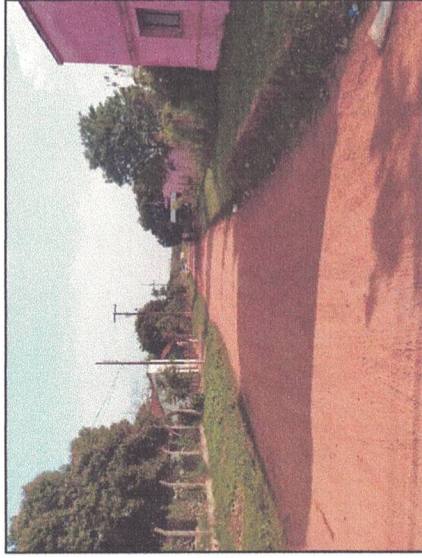


Daniela S. Svietsnickij S.

Arquitecto

Reg. Prof. N° 2432

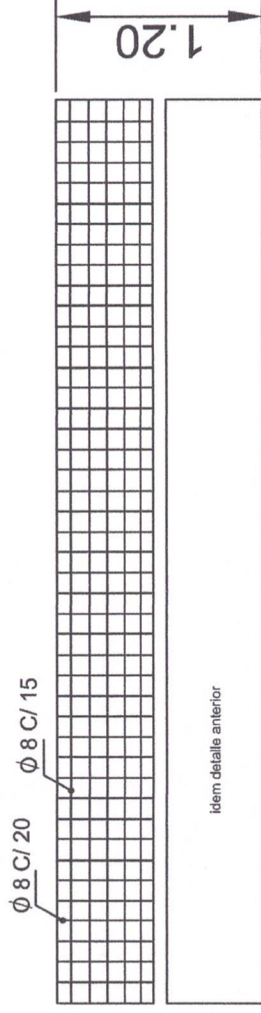

DETALLE DE BADEN DE Ho. Ao.

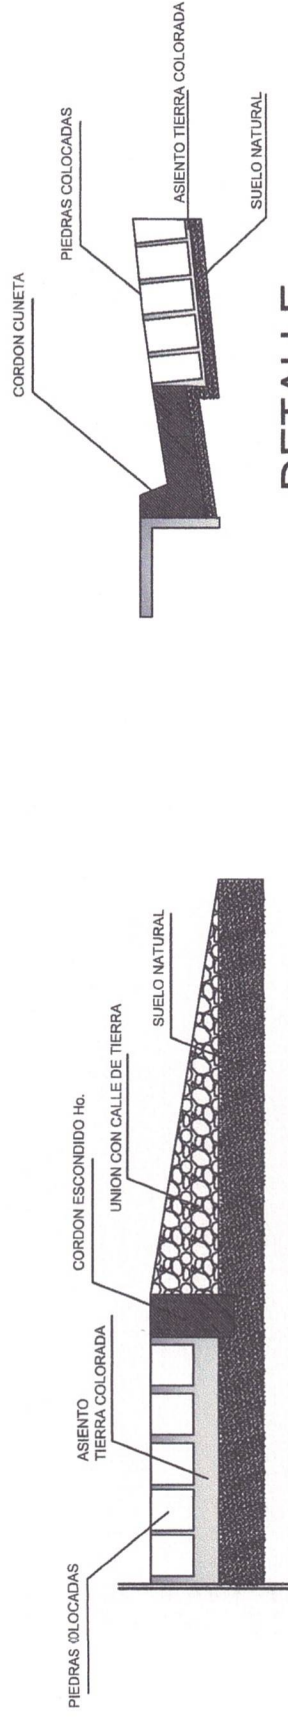


DETALLE

DETALLE DE CORDON ESCONDIDO Ho. CORDON CUNETTA / EMPEDRADO

Arq. Daniel M. Sriednickij S.

Daniel Mateo Sriednickij S.
Arquitecto
Reg. Prof. N° 2432

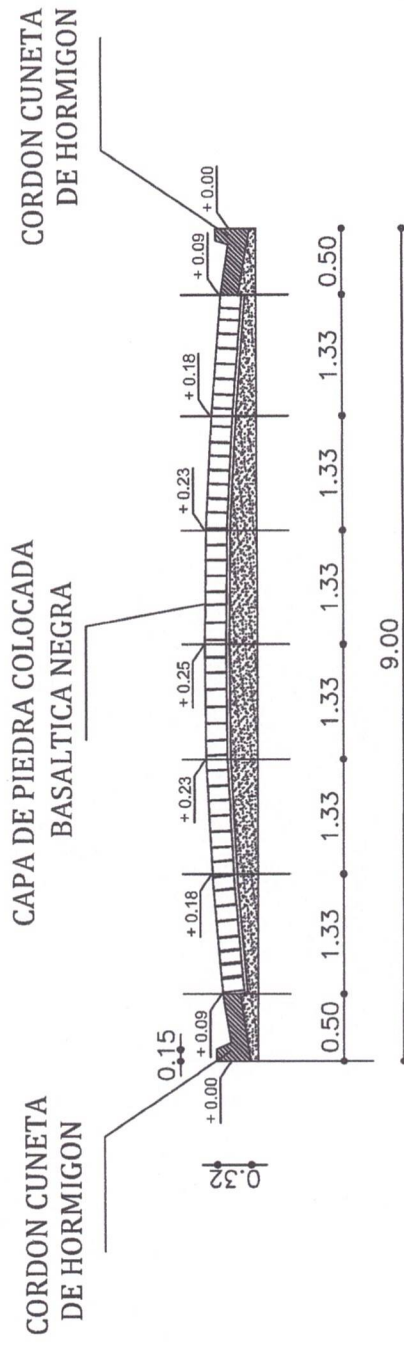

CORTE ESQUEMATICO

**CONSTRUCCION DE EMPEDRADO SOBRE CALLE CARLOS A. LÓPEZ
DESDE CALLE GENERAL DIAZ HACIA MATADERIA MUNICIPAL 200 METROS
SAN PEDRO DEL PARANA**

[Signature]
Arq. Daniel M. Sviadnickij Arquitecto
Reg. Prof. N° 2432
Daniel Mateo Sviadnickij S.