




PLANTA ACOTADA Y EQUIPADA
Escala: 1/100







ELEVACIÓN PRINCIPAL
Escala: 1/100

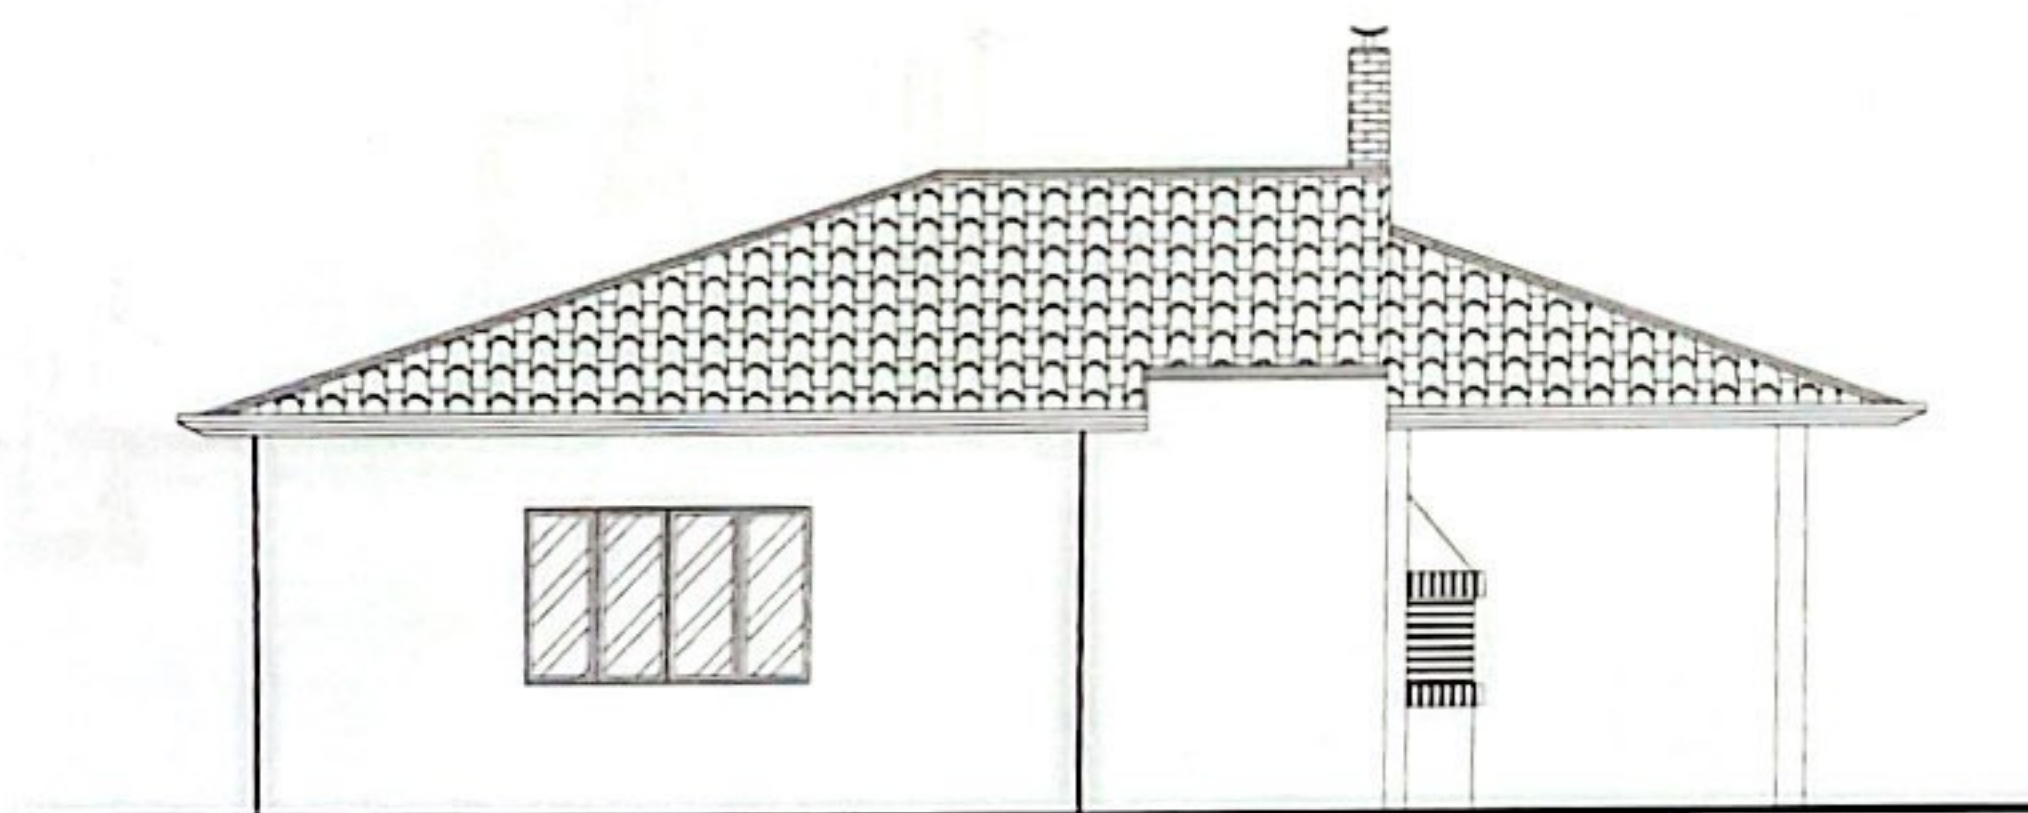


Pablo Carlos Saldívar
Gerente
Gerencia de Obras Portuarias

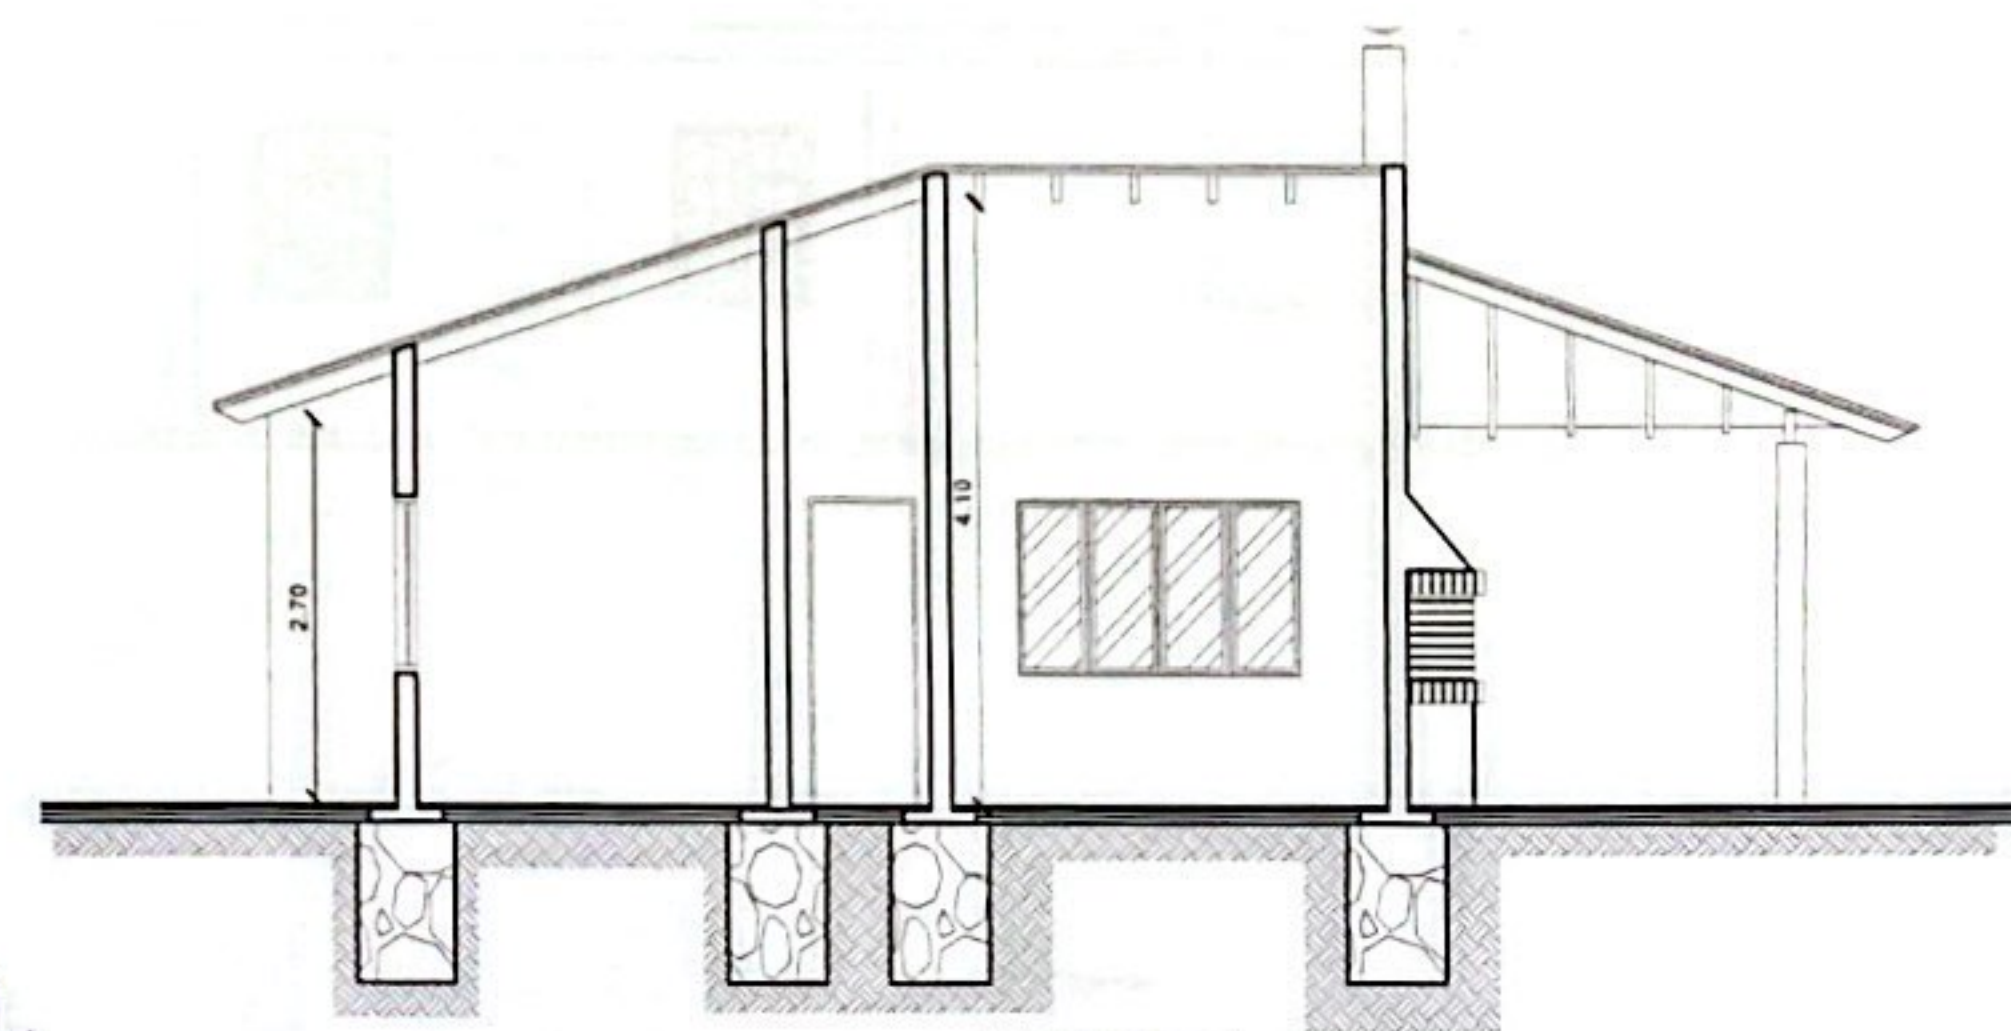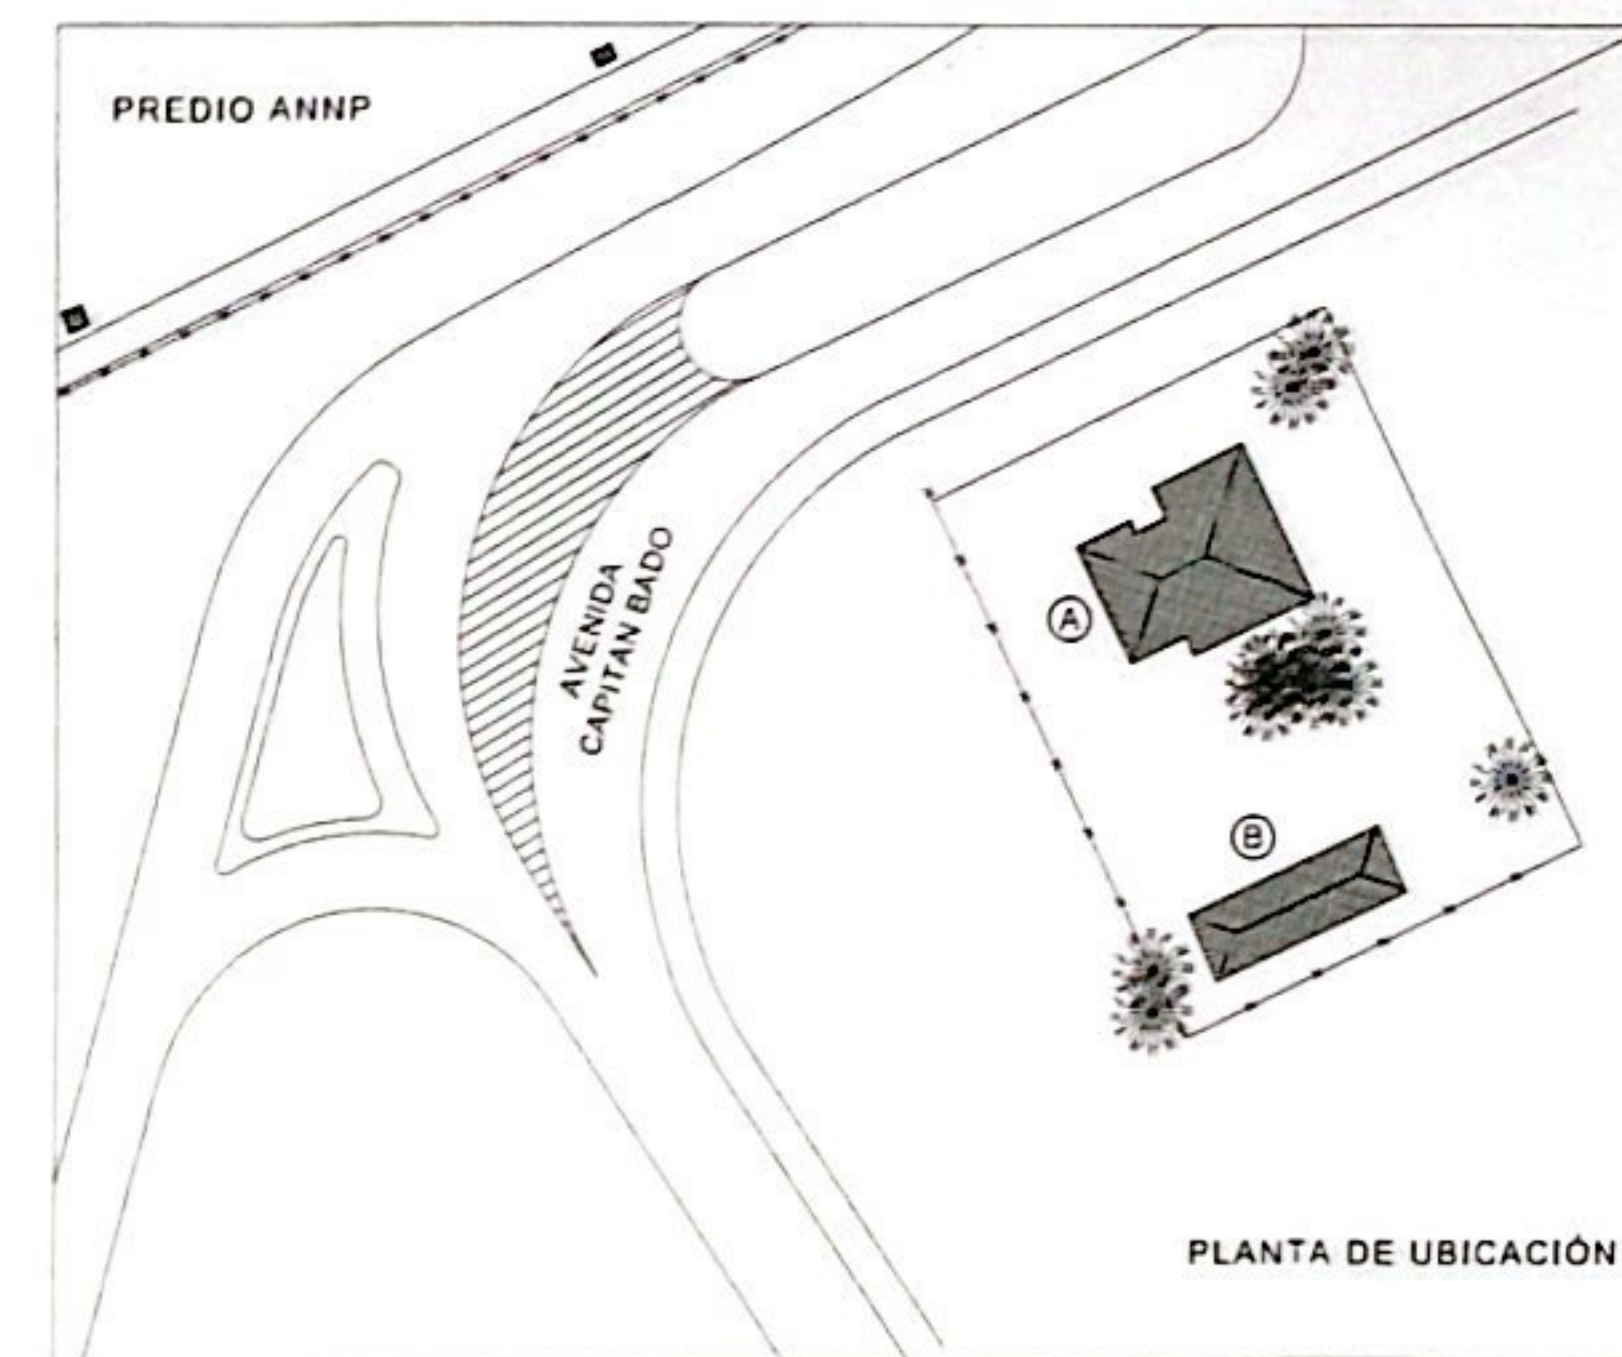

CORTE AA
Escala: 1/100

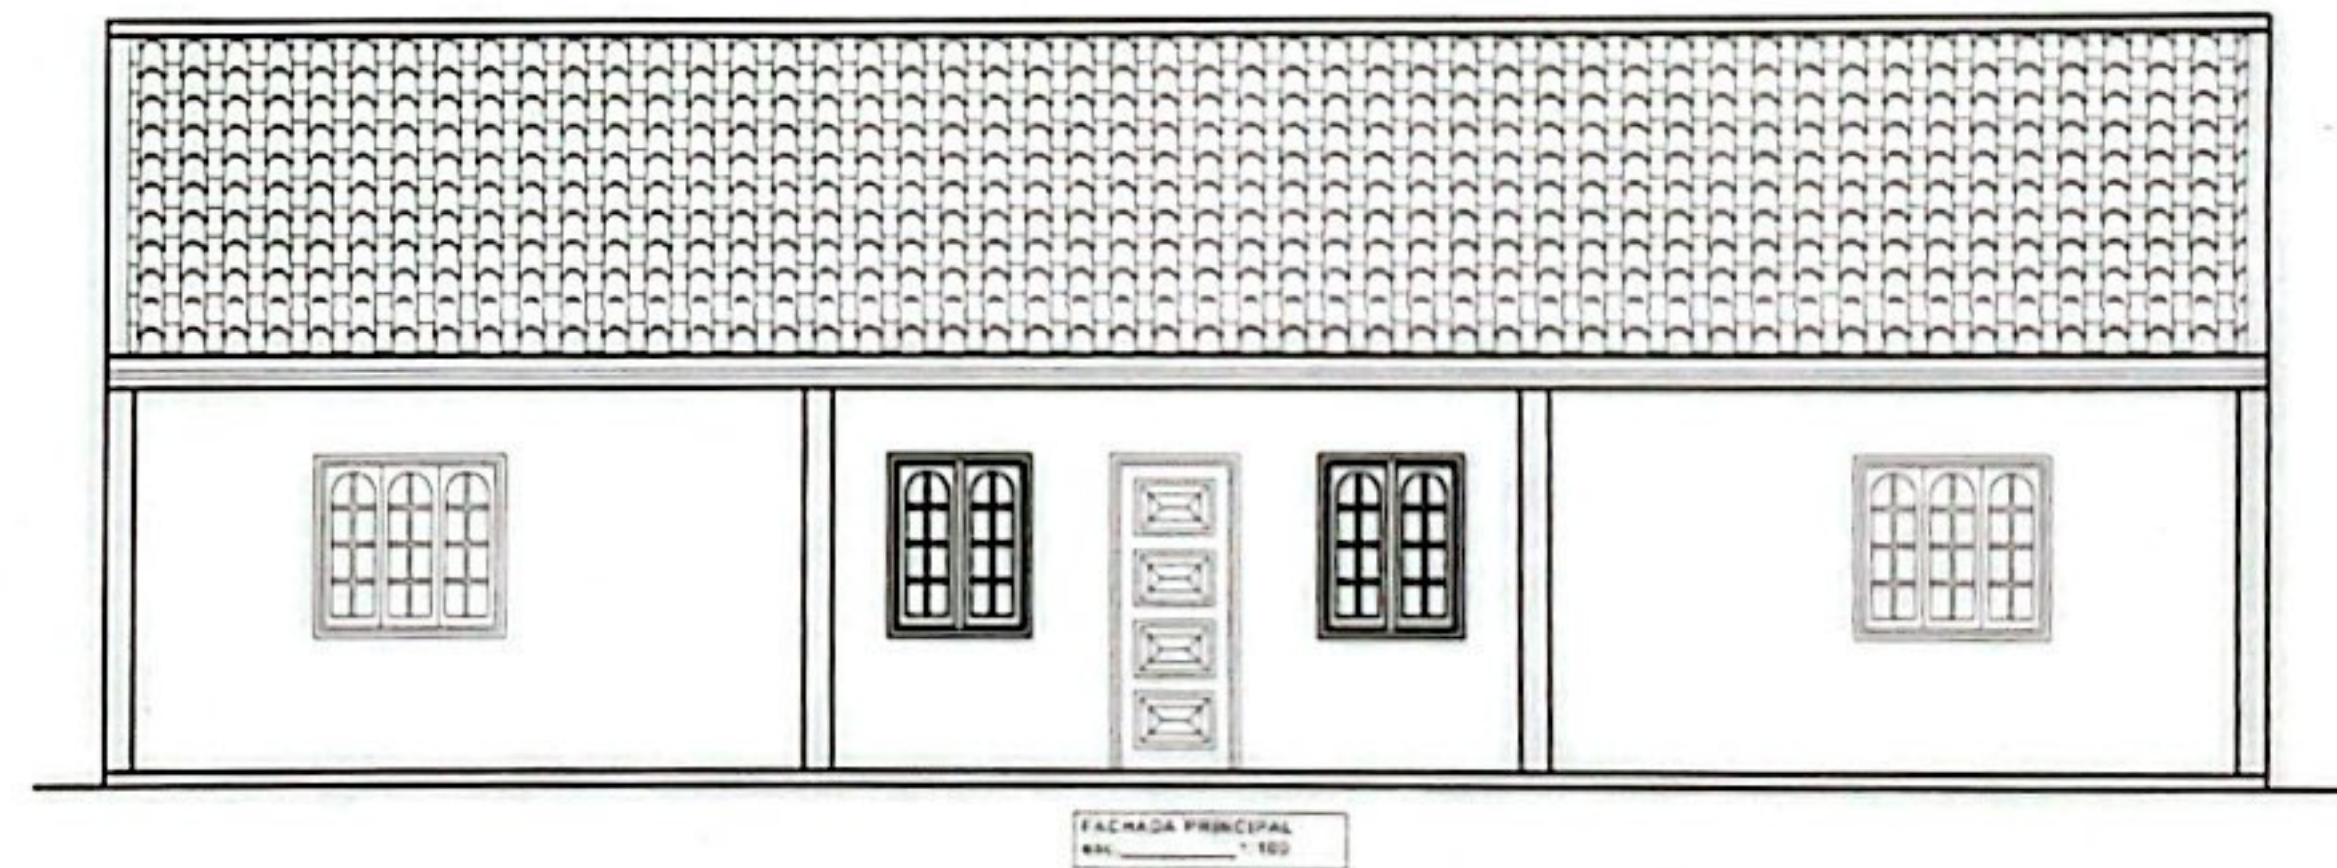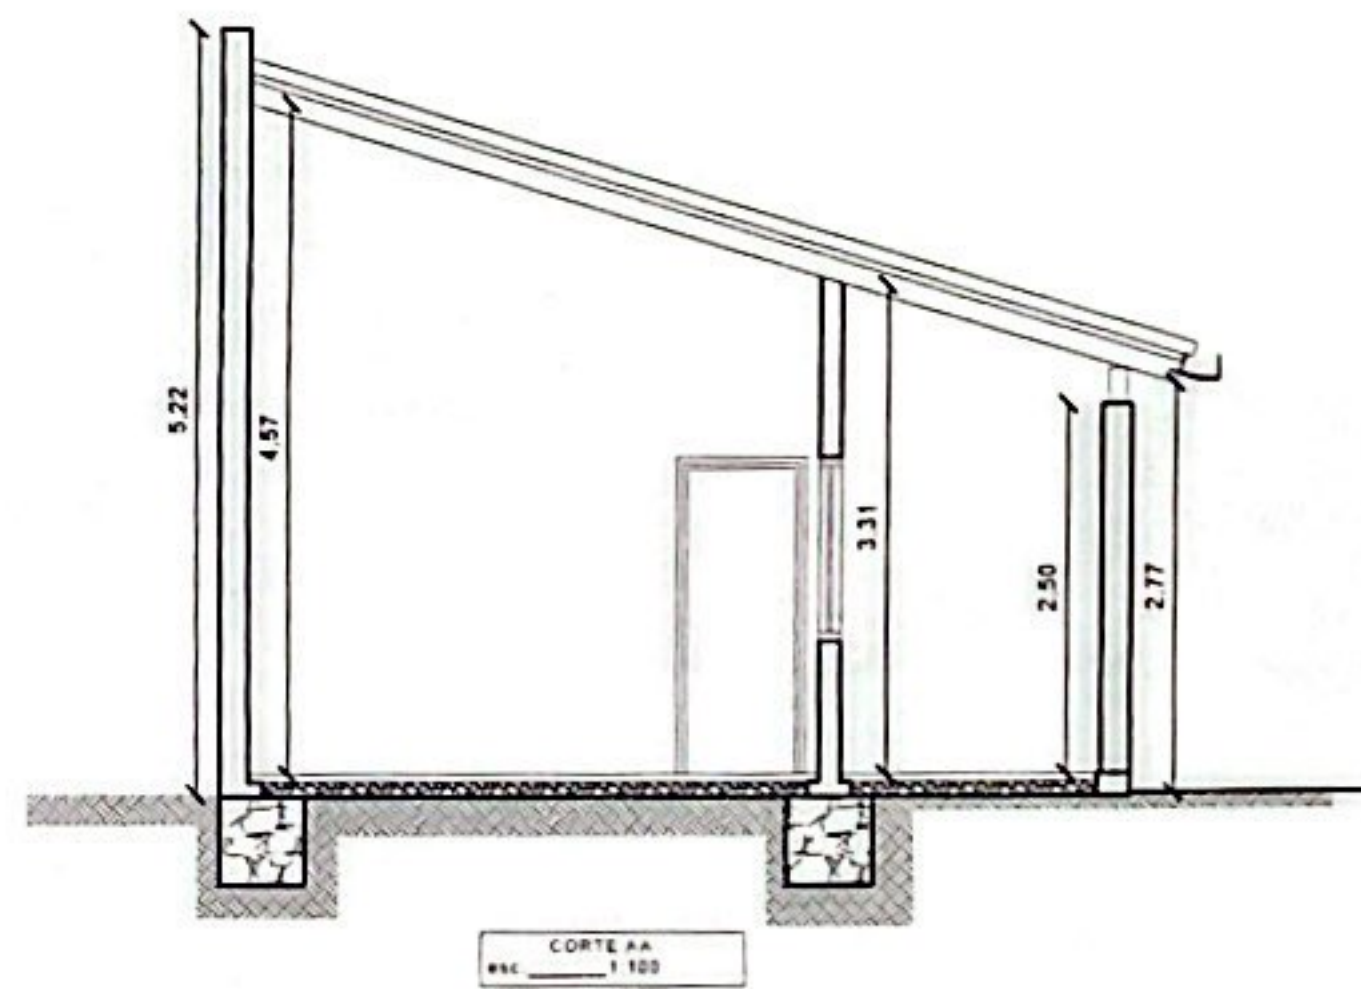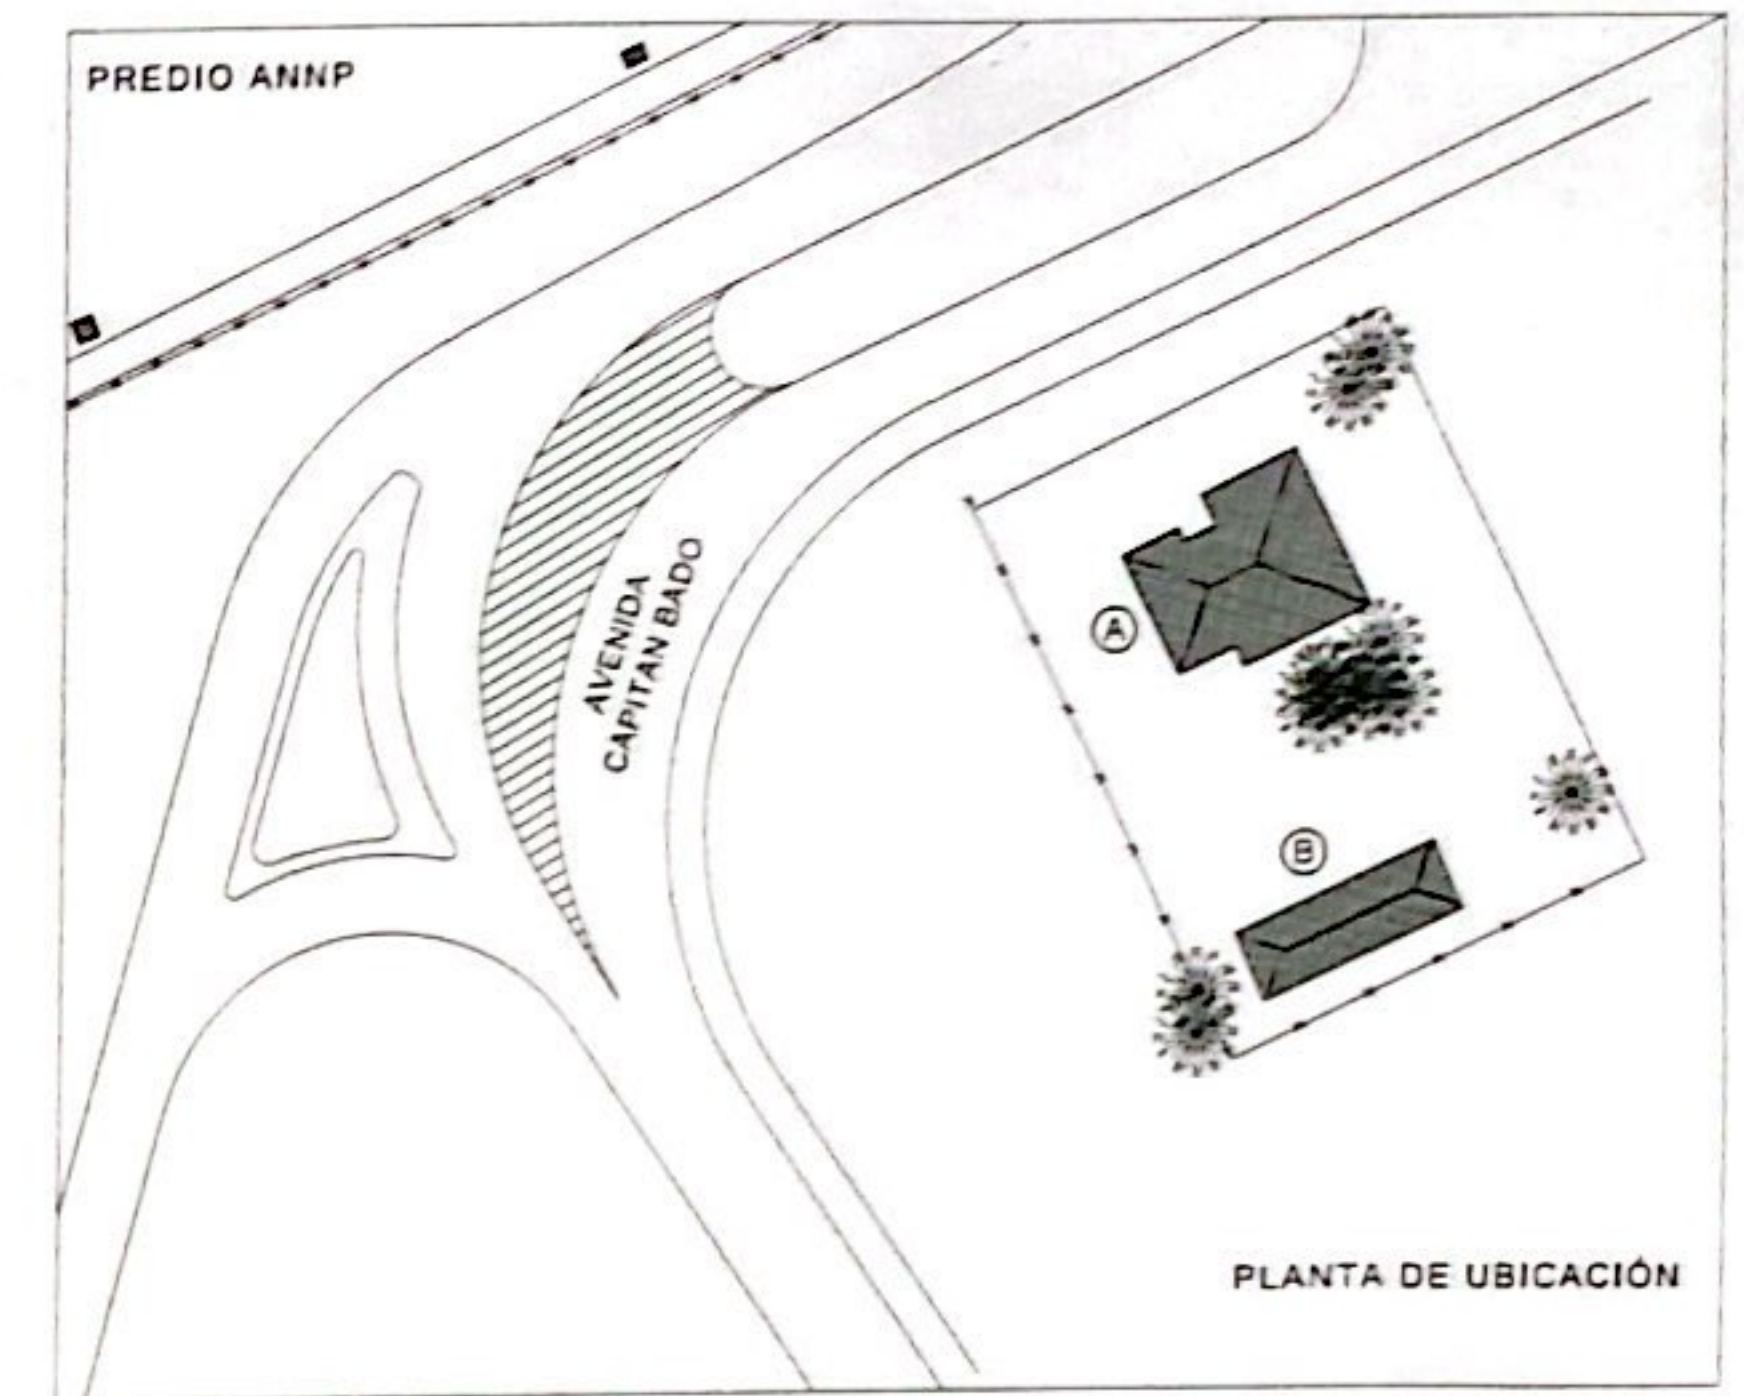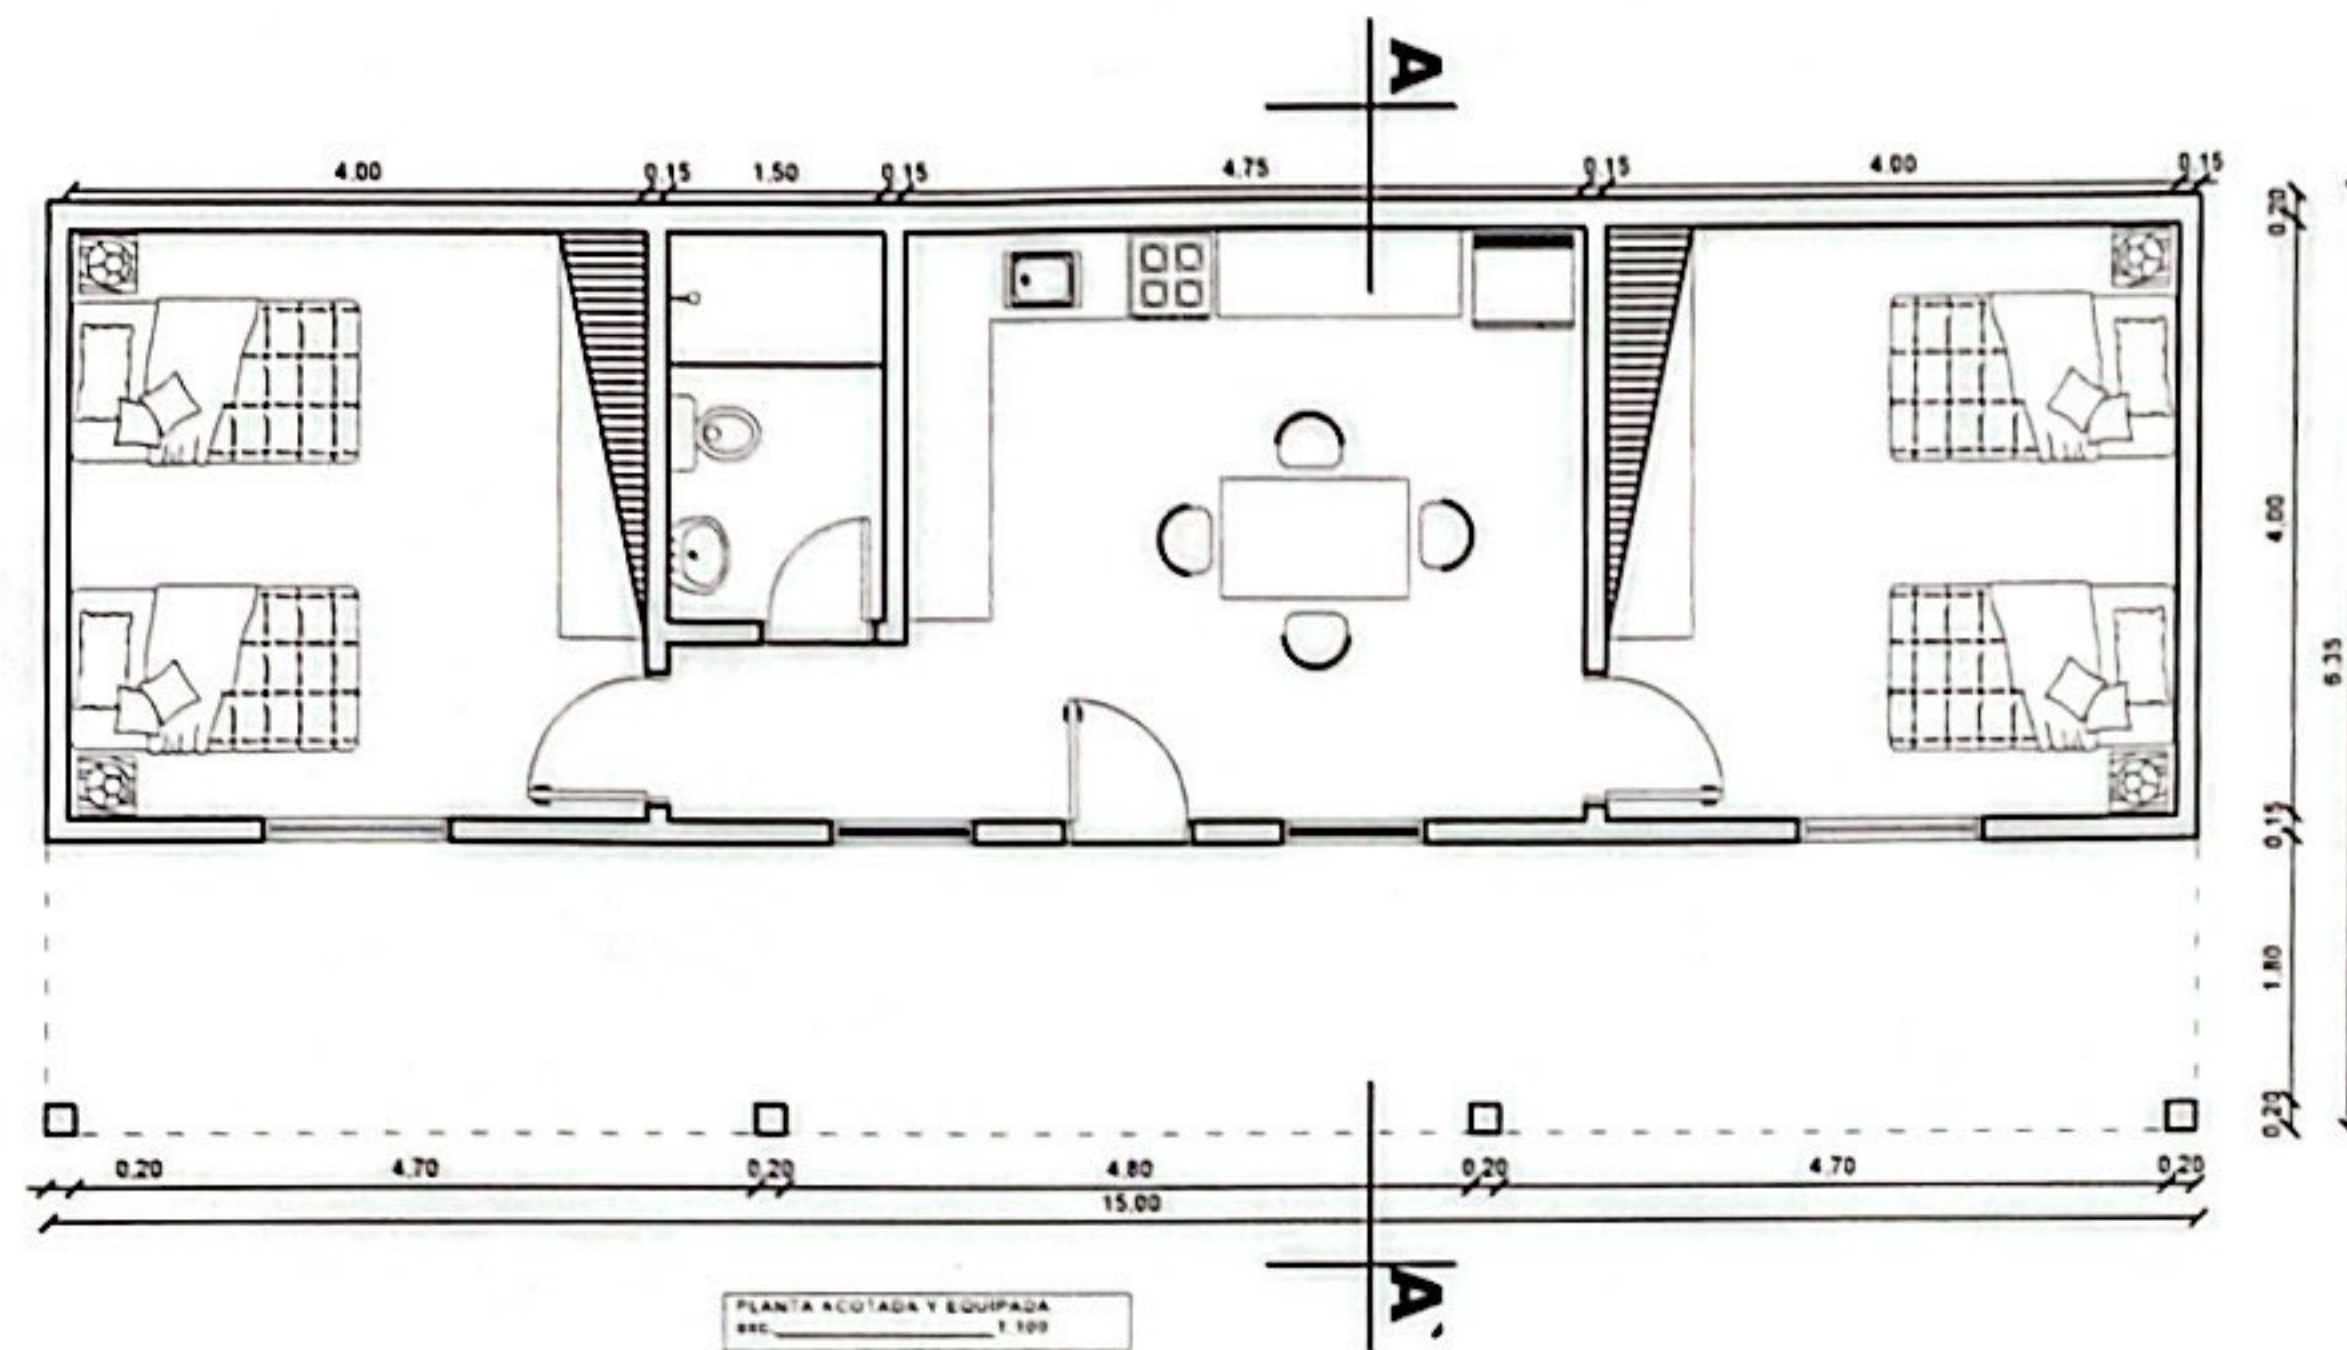

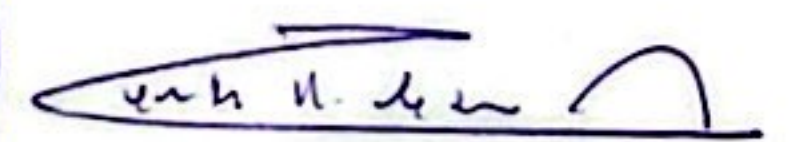
Pablo Carlos Saldivar
 Gerente
 Gerencia de Obras Portuarias



ADECUACIÓN DE VIVIENDA DE FUNCIONARIOS
 CIUDAD DE PILAR

PRESIDENTE DE LA A.N.N.P.
 ING. JULIO CÉSAR VERA CÁCERES
 GERENTE DE OBRAS PORTUARIAS
 ING. CARLOS SALDIVAR

JEFE DE DEPARTAMENTO
 GERENCIA DE OBRAS
 PROYECTO
 GERENCIA DE OBRAS

DIGITALIZACIÓN
 GERENCIA DE OBRAS
 FECHA
 ABRIL / 2024

ESCALA
 1/100

LÁMINA
 2