


CALLE MARISCAL ESTIGARRIBIA

CALLE CECILIO BAEZ

PLANTA DE UBICACIÓN

Gustavo Benítez Huth
Arquitecto
Reg. Prof. N°. 4325

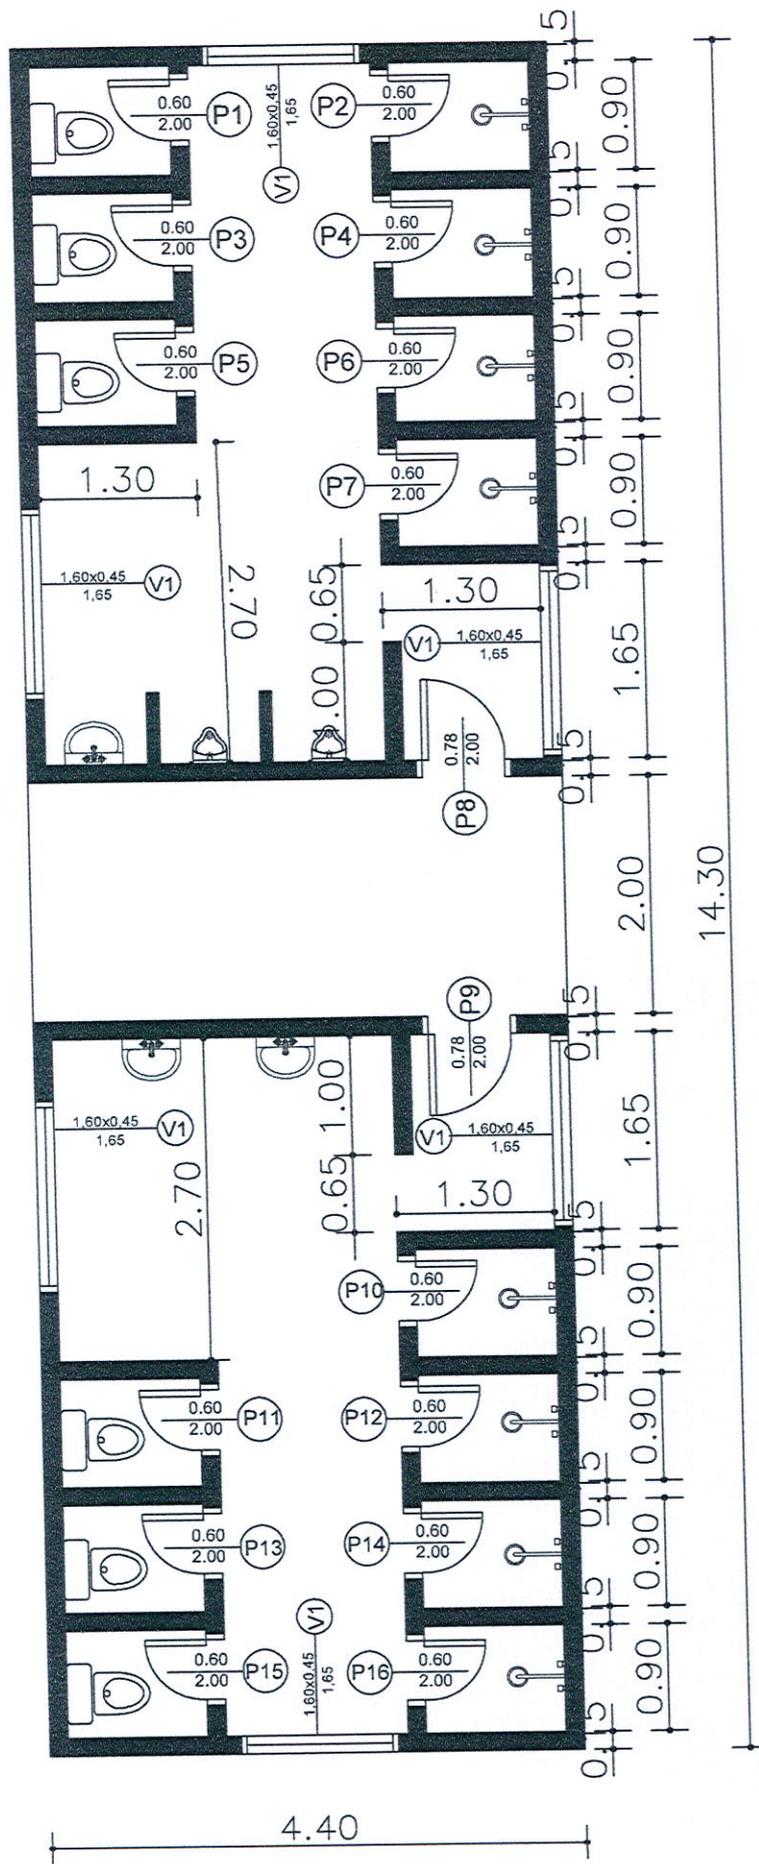

PLANTA ACOTADA

PROYECTO: Refacción de baño sexado
PROPIETARIO: Municipalidad de Fulgencio Yegros
UBICACIÓN: Calle Cecilio Baez entre Mariscal Estigarribia. F. Yegros

Gustavo Benítez Huth
Gustavo Benítez Huth
 Arquitecto
 Reg. Prof. N°. 4325