


CALLE CECILIO BAEZ

CALLE MARISCAL ESTIGARRIBIA

PLANTA DE UBICACIÓN

Gustavo Benítez Huth
Arquitecto
Reg. Prof. N° 4325

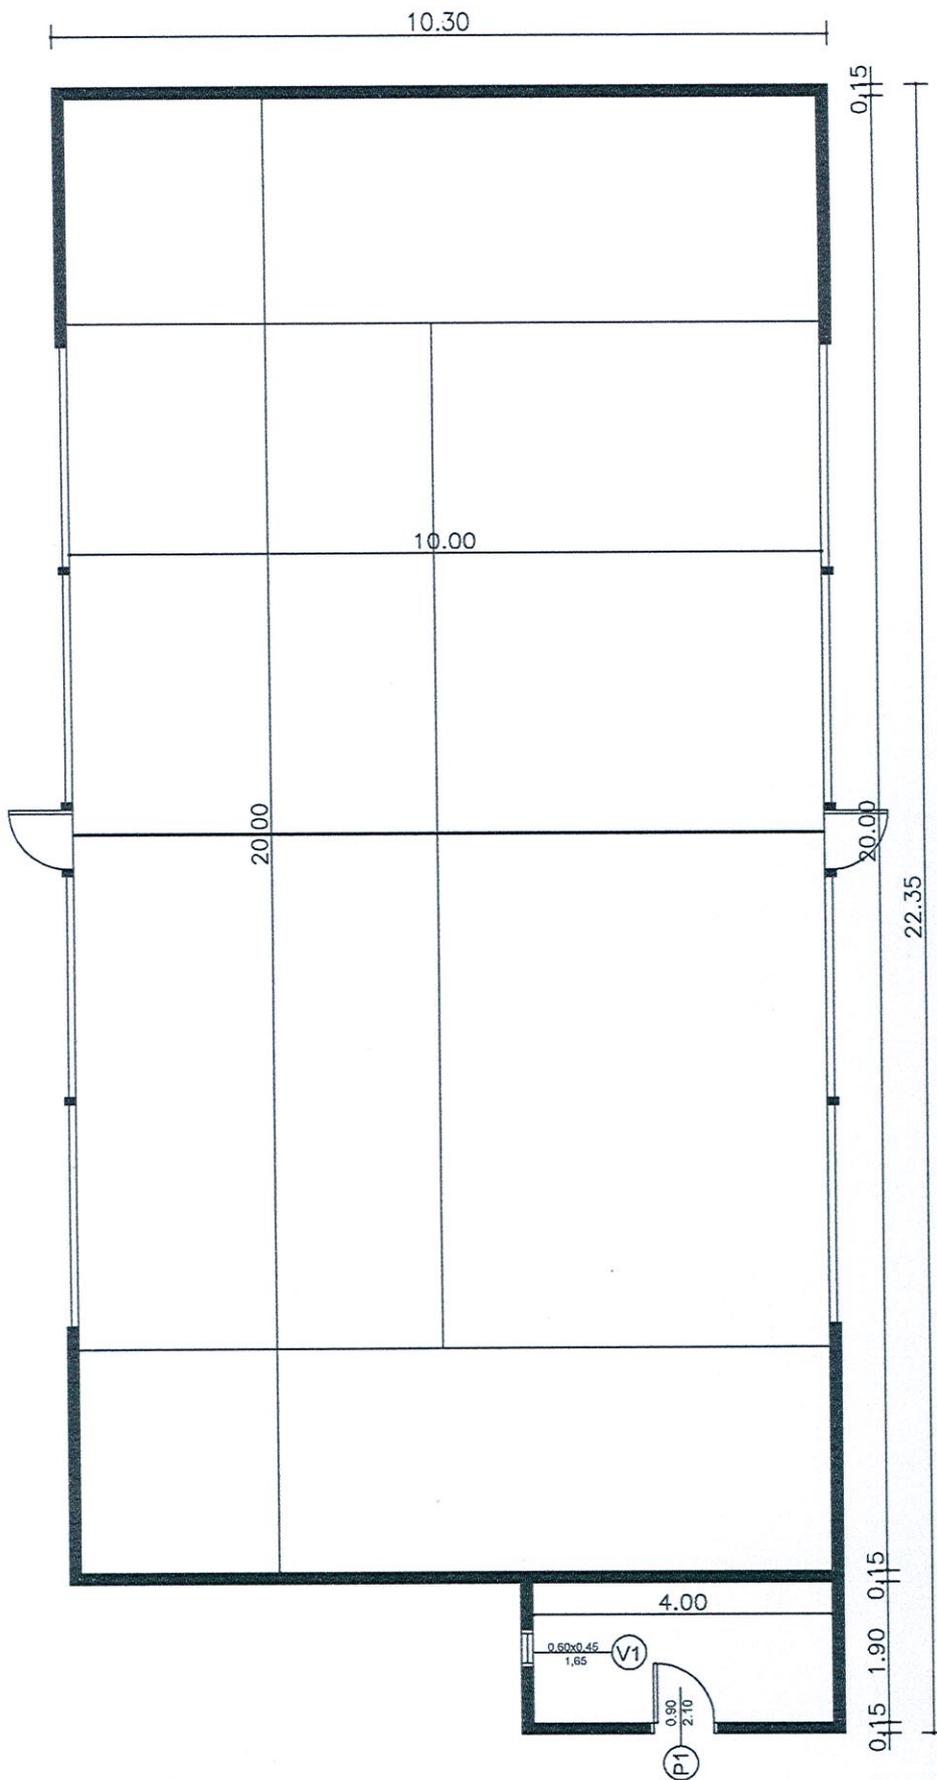

PLANTA ACOTADA

PROYECTO: Refacción de pista para cancha de pádel
PROPIETARIO: Municipalidad de Fulgencio Yegros
UBICACIÓN: Calle Cecilio Baez entre Mariscal Estigarribia. F. Yegros


Gustavo Benítez Huth
 Arquitecto
 Reg. Prof. N° 4325