


CONSTRUCCIÓN DE CICLOVIA DE LA DOBLE AVENIDA CUPA'Y



Legenda

- CICLOVIA
- Iglesia Católica San Jose Obrero
- Municipalidad de Nueva Esperanza

PLANTA DE UBICACION

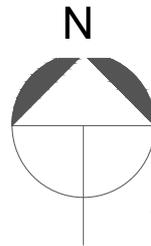

MUNICIPALIDAD DE NUEVA ESPERANZA

UBICACION: BARRIO CENTRO - NUEVA ESPERANZA

PROYECTO: ING. WILLIAM ALFONSO POSTEGUILLO



CONSTRUCCIÓN DE CICLOVIA SOBRE DOBLE AVENIDA CUPA'Y

01

DIVISION: U.O.C



JEFE DE DIVISION: CARMEN VELAZCO

03

SELLO

PROFESIONAL


William D. Alfonso
William D. Alfonso
 Ingeniero Civil
 Reg. M.O.P.C. N° 3.523

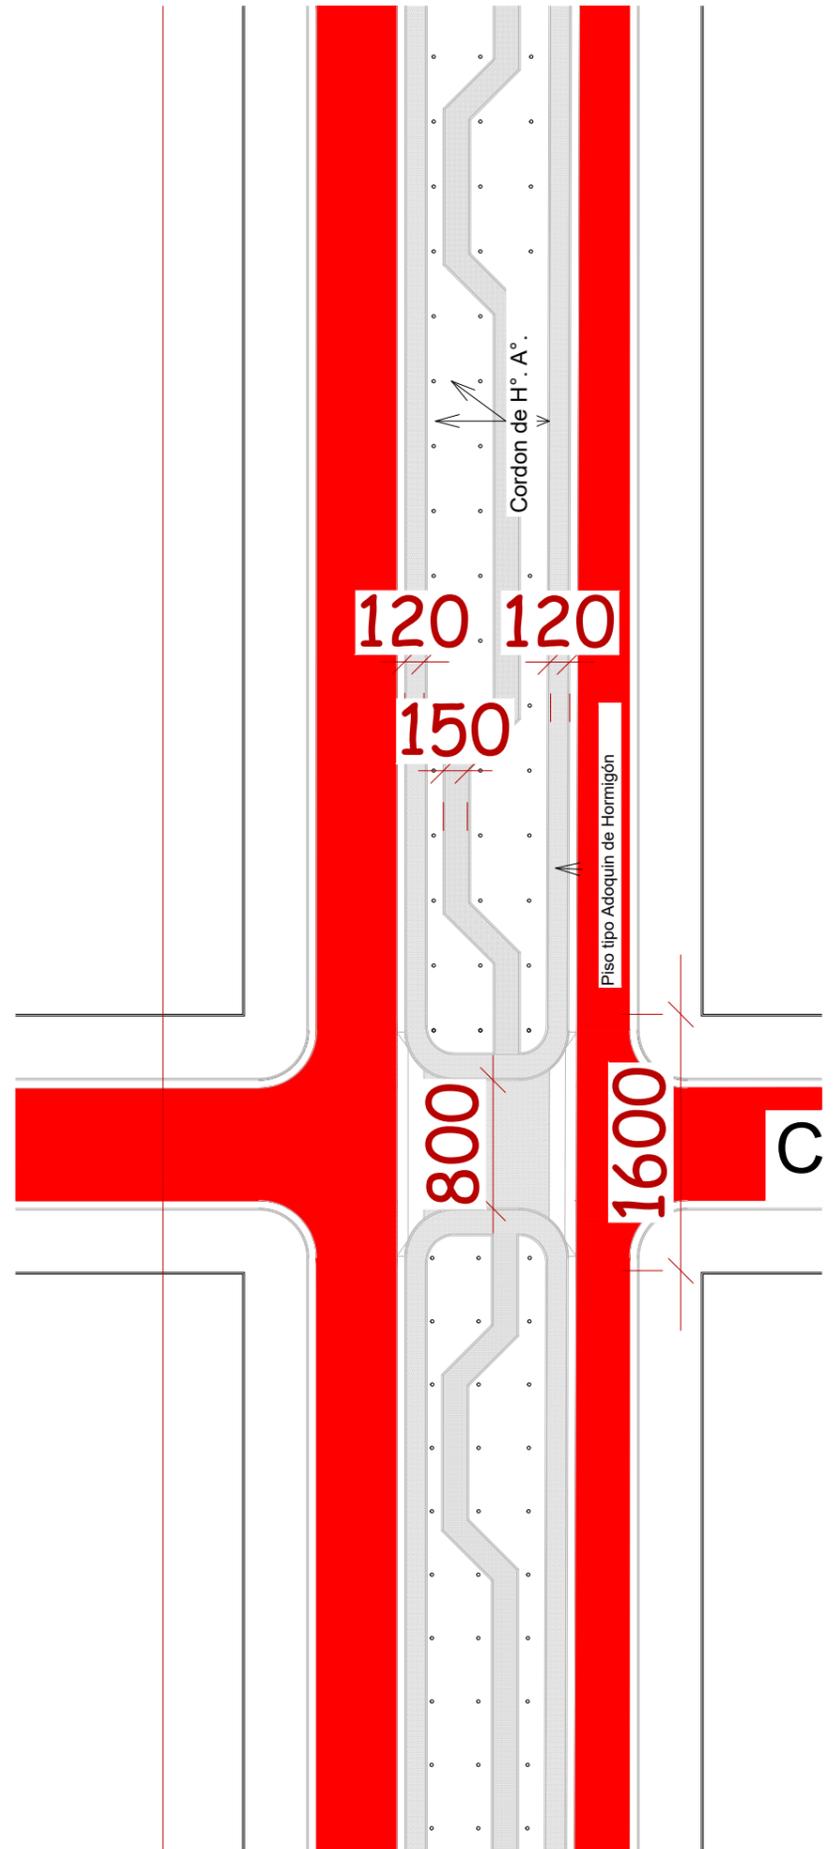
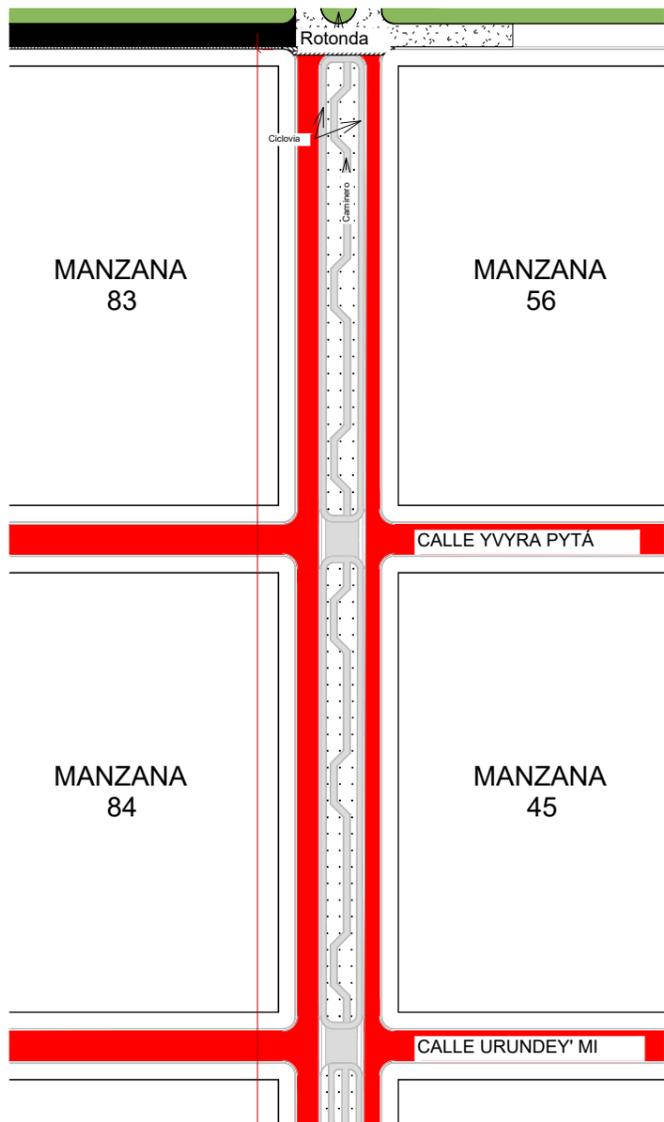


PLANTA ACOTADA DE UNA MANZANA

PLANTA ACOTADA GENERAL


MUNICIPALIDAD DE NUEVA ESPERANZA		
UBICACION: BARRIO CENTRO - NUEVA ESPERANZA		
PROYECTO: ING. WILLIAM ALFONSO POSTEGUILLO		
CONSTRUCCIÓN DE CICLOVIA SOBRE LA DOBLE AVENIDA CUPA'Y		02
DIVISION: U.O.C		03
JEFE DE DIVISION: CARMEN VELAZCO		
 PROFESIONAL		SELO

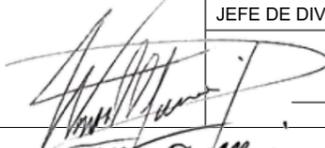
 William D. Alfonso
 Ingeniero Civil
 Reg. M.O.P.C. N° 3.523

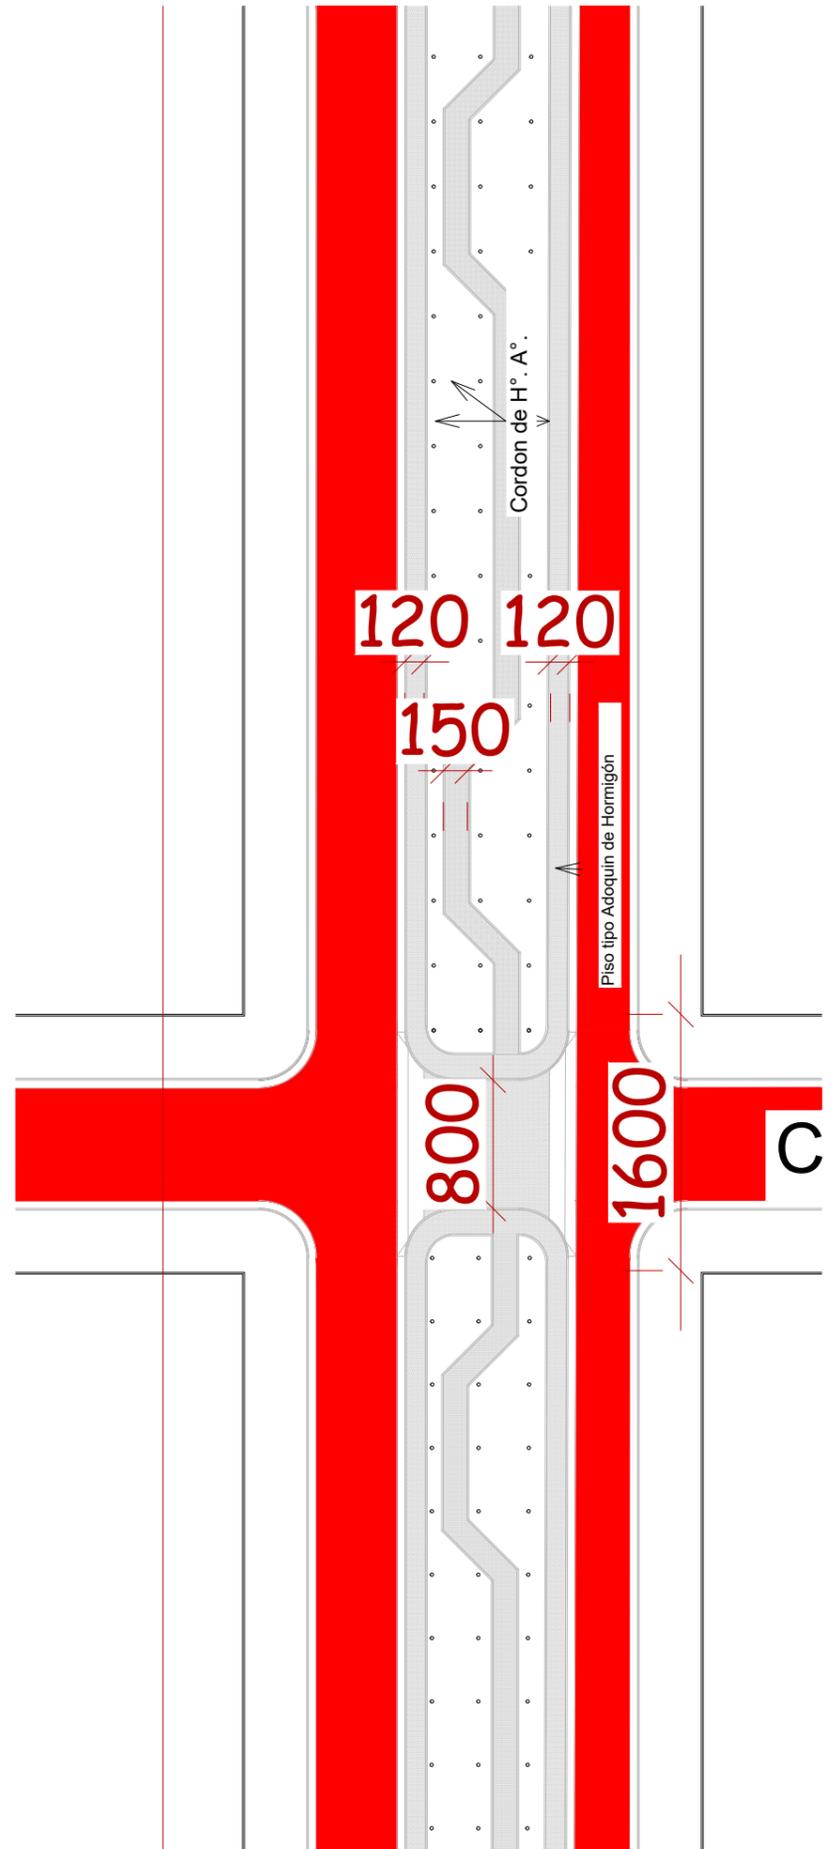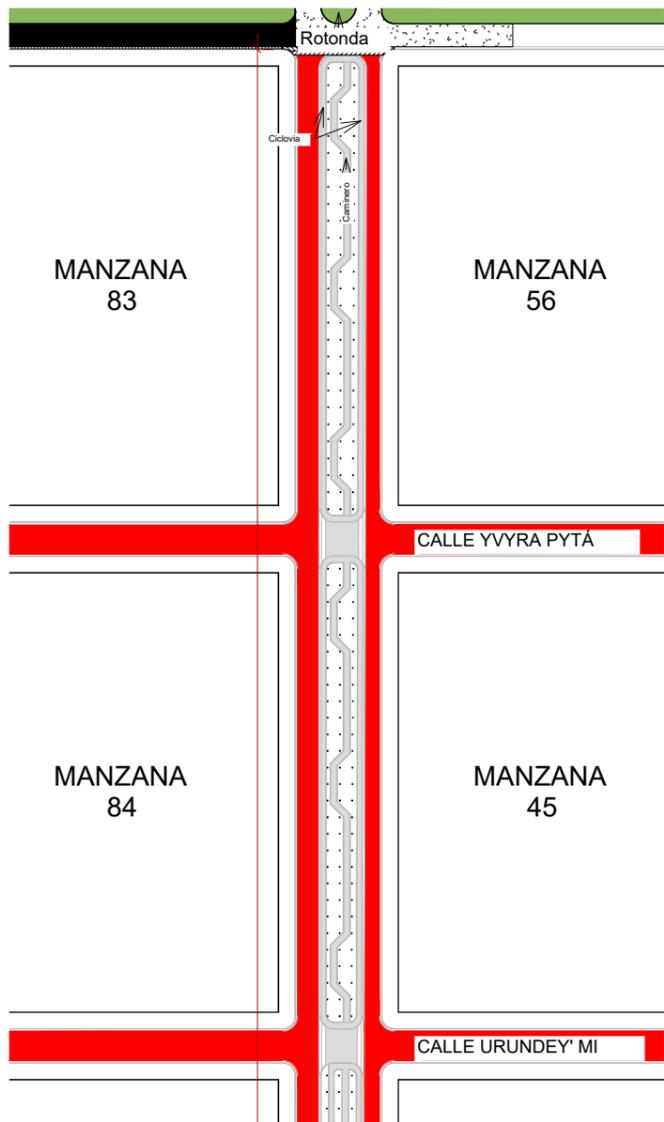

PLANTA ACOTADA DE UNA MANZANA

PLANTA ACOTADA GENERAL

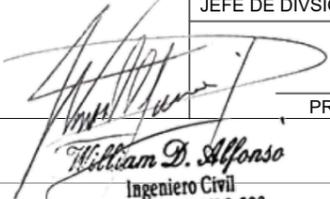MUNICIPALIDAD DE NUEVA ESPERANZA		
UBICACION: BARRIO CENTRO - NUEVA ESPERANZA		
PROYECTO: ING. WILLIAM ALFONSO POSTEGUILLO		
CONSTRUCCIÓN DE CICLOVIA SOBRE LA DOBLE AVENIDA CUPA'Y		02
DIVISION: U.O.C		03
JEFE DE DIVISION: CARMEN VELAZCO		
 PROFESIONAL		SELO

William D. Alfonso
Ingeniero Civil
Reg. M.O.P.C. N° 3.523