


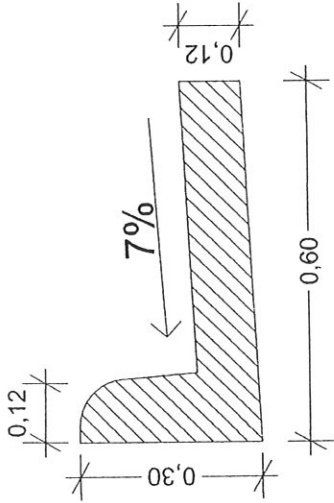
VISTA SATELITAL

Arq. Gloria Alvarez
Pat. Prof. N° 515


[Handwritten signature]

 <p>MUNICIPALIDAD DE VILLA HAYES</p>	
DIRECCION DE OBRAS	
PROYECTO: CORDÓN CUNETETA	
UBICACIÓN: VILLA HAYES	
PROFESIONAL:	
PROFESIONAL	DIRECCION DE OBRAS

DETALLE CONSTRUCTIVO - CORDON CUNETETA



CORTE- CORDON CUNETETA

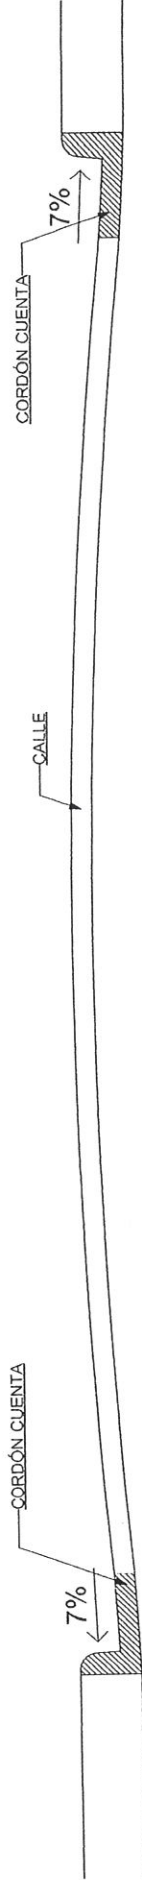


CORTE GENERAL


Arq. Gloria Alvarez
Pat. Prof. N° 515

	MUNICIPALIDAD DE VILLA HAYES
	DIRECCIÓN DE OBRAS
	PROYECTO: DETALLE CONSTRUCTIVO - CORDON CUNETETA
	UBICACIÓN:
MUNICIPALIDAD DE VILLA HAYES	PROFESIONAL:
	PROFESIONAL
DIRECCIÓN DE OBRAS	

DETALLE CONSTRUCTIVO BADÉN

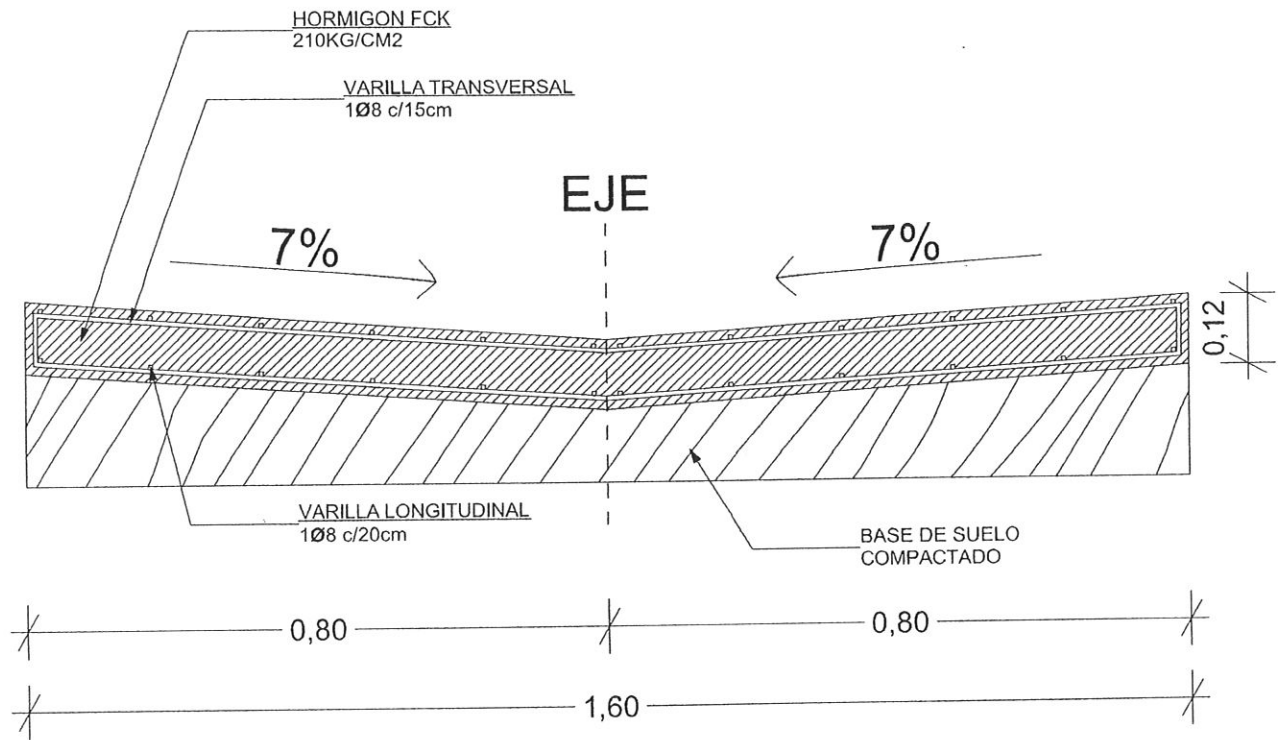


CORTE

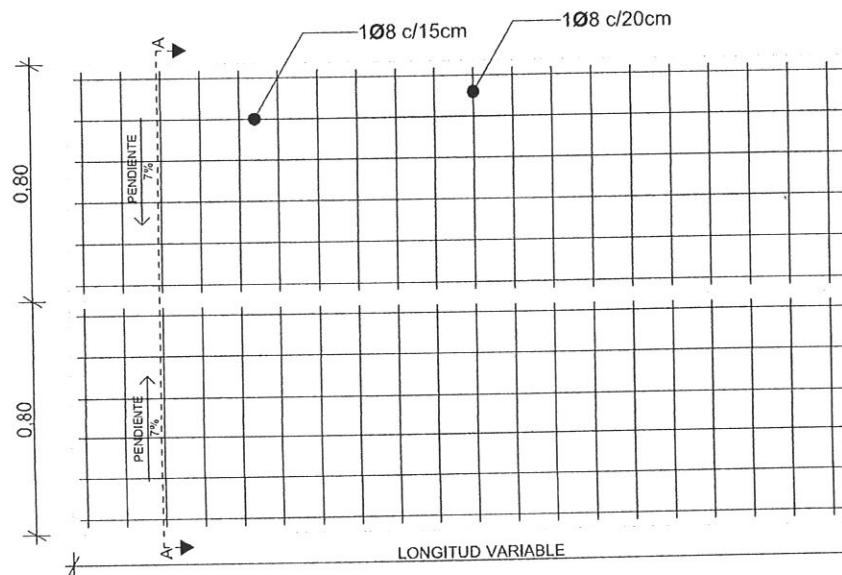

PLANTA

Arq. Gloria Alvarez
Pat. Prof. Nº 515

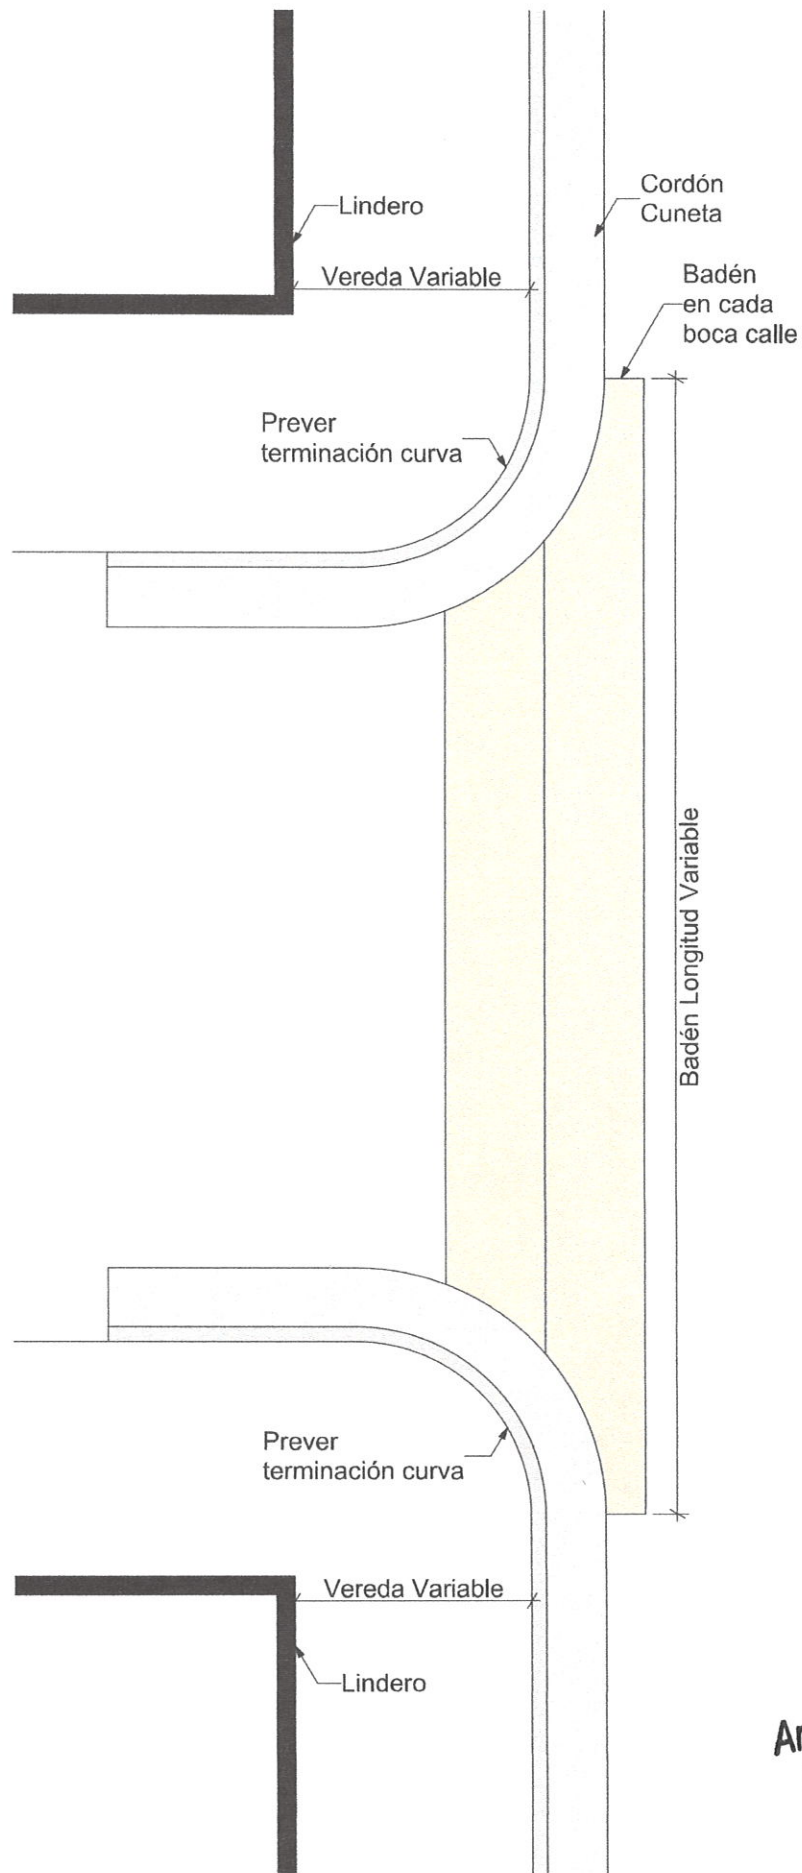

Arq. Gloria Alvarez
Pat. Prof. N° 515



MUNICIPALIDAD DE
VILLA HAYES

MUNICIPALIDAD DE VILLA HAYES
DIRECCIÓN DE OBRAS

PROYECTO:

UBICACIÓN:

PROFESIONAL:

PROFESIONAL

DIRECCIÓN DE OBRAS