


PLANTA DE UBICACIÓN	
MUNICIPALIDAD DE CURUGUATY COMUNIDAD CERRITO DISTRITO DE CURUGUATY - DPTO. DE CANINDEYU	CERCO PERIMETRAL DE ALAMBRE TEJIDO COLEGIO NACIONAL CERRITO
	FIRMA
Proyectista : ARQ. MATIAS IDOYAGA Pat. Prof, N° 73933 Domicilio: Barrio Centro - Carlos A. López - Curuguaty	
DISEÑO N° 001	

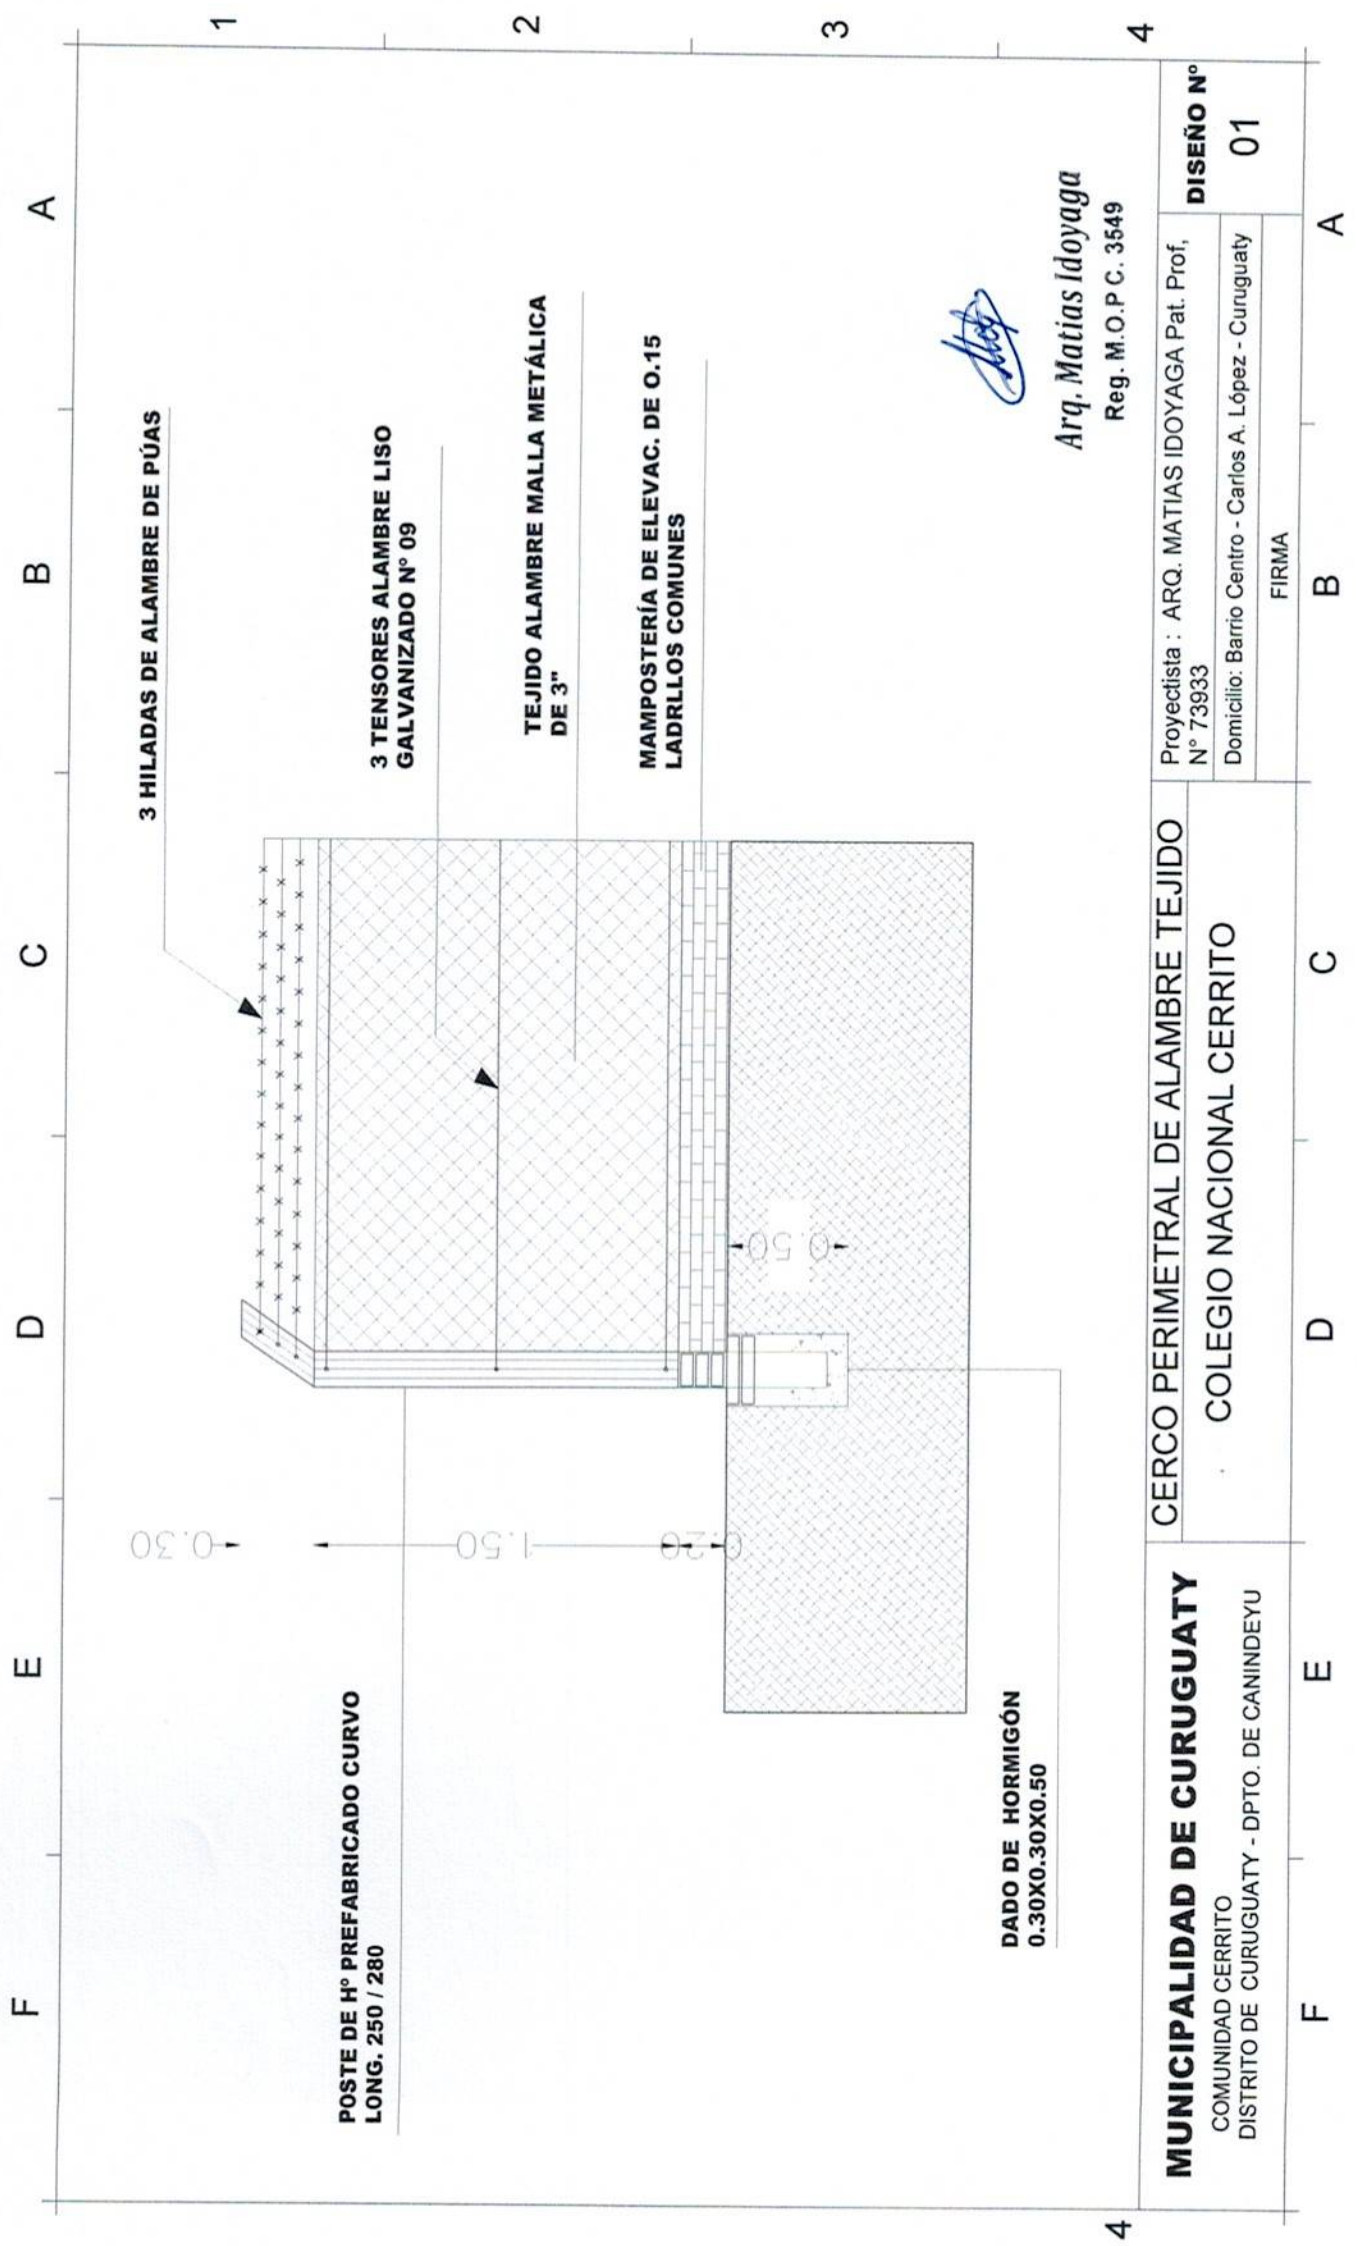

**MUNICIPALIDAD DE CURUGUATY**  
COMUNIDAD CERRITO  
DISTRITO DE CURUGUATY - DPTO. DE CANINDEYU

**CERCO PERIMETRAL DE ALAMBRE TEJIDO**  
**COLEGIO NACIONAL CERRITO**

Proyectista : ARQ. MATIAS IDOYAGA Pat. Prof,  
N° 73933  
Domicilio: Barrio Centro - Carlos A. López - Curuguaty

**DISEÑO N°**  
**01**

FIRMA

*Arq. Matias Idoyaga*  
Reg. M.O.P.C. 3549

**DADO DE HORMIGÓN**  
**0.30X0.30X0.50**

**POSTE DE H° PREFABRICADO CURVO**  
**LONG. 250 / 280**


**3 HILADAS DE ALAMBRE DE PÚAS**

**3 TENSORES ALAMBRE LISO**  
**GALVANIZADO N° 09**

**TEJIDO ALAMBRE MALLA METÁLICA**  
**DE 3"**

**MAMPOSTERÍA DE ELEVAC. DE 0.15**  
**LADRILLOS COMUNES**



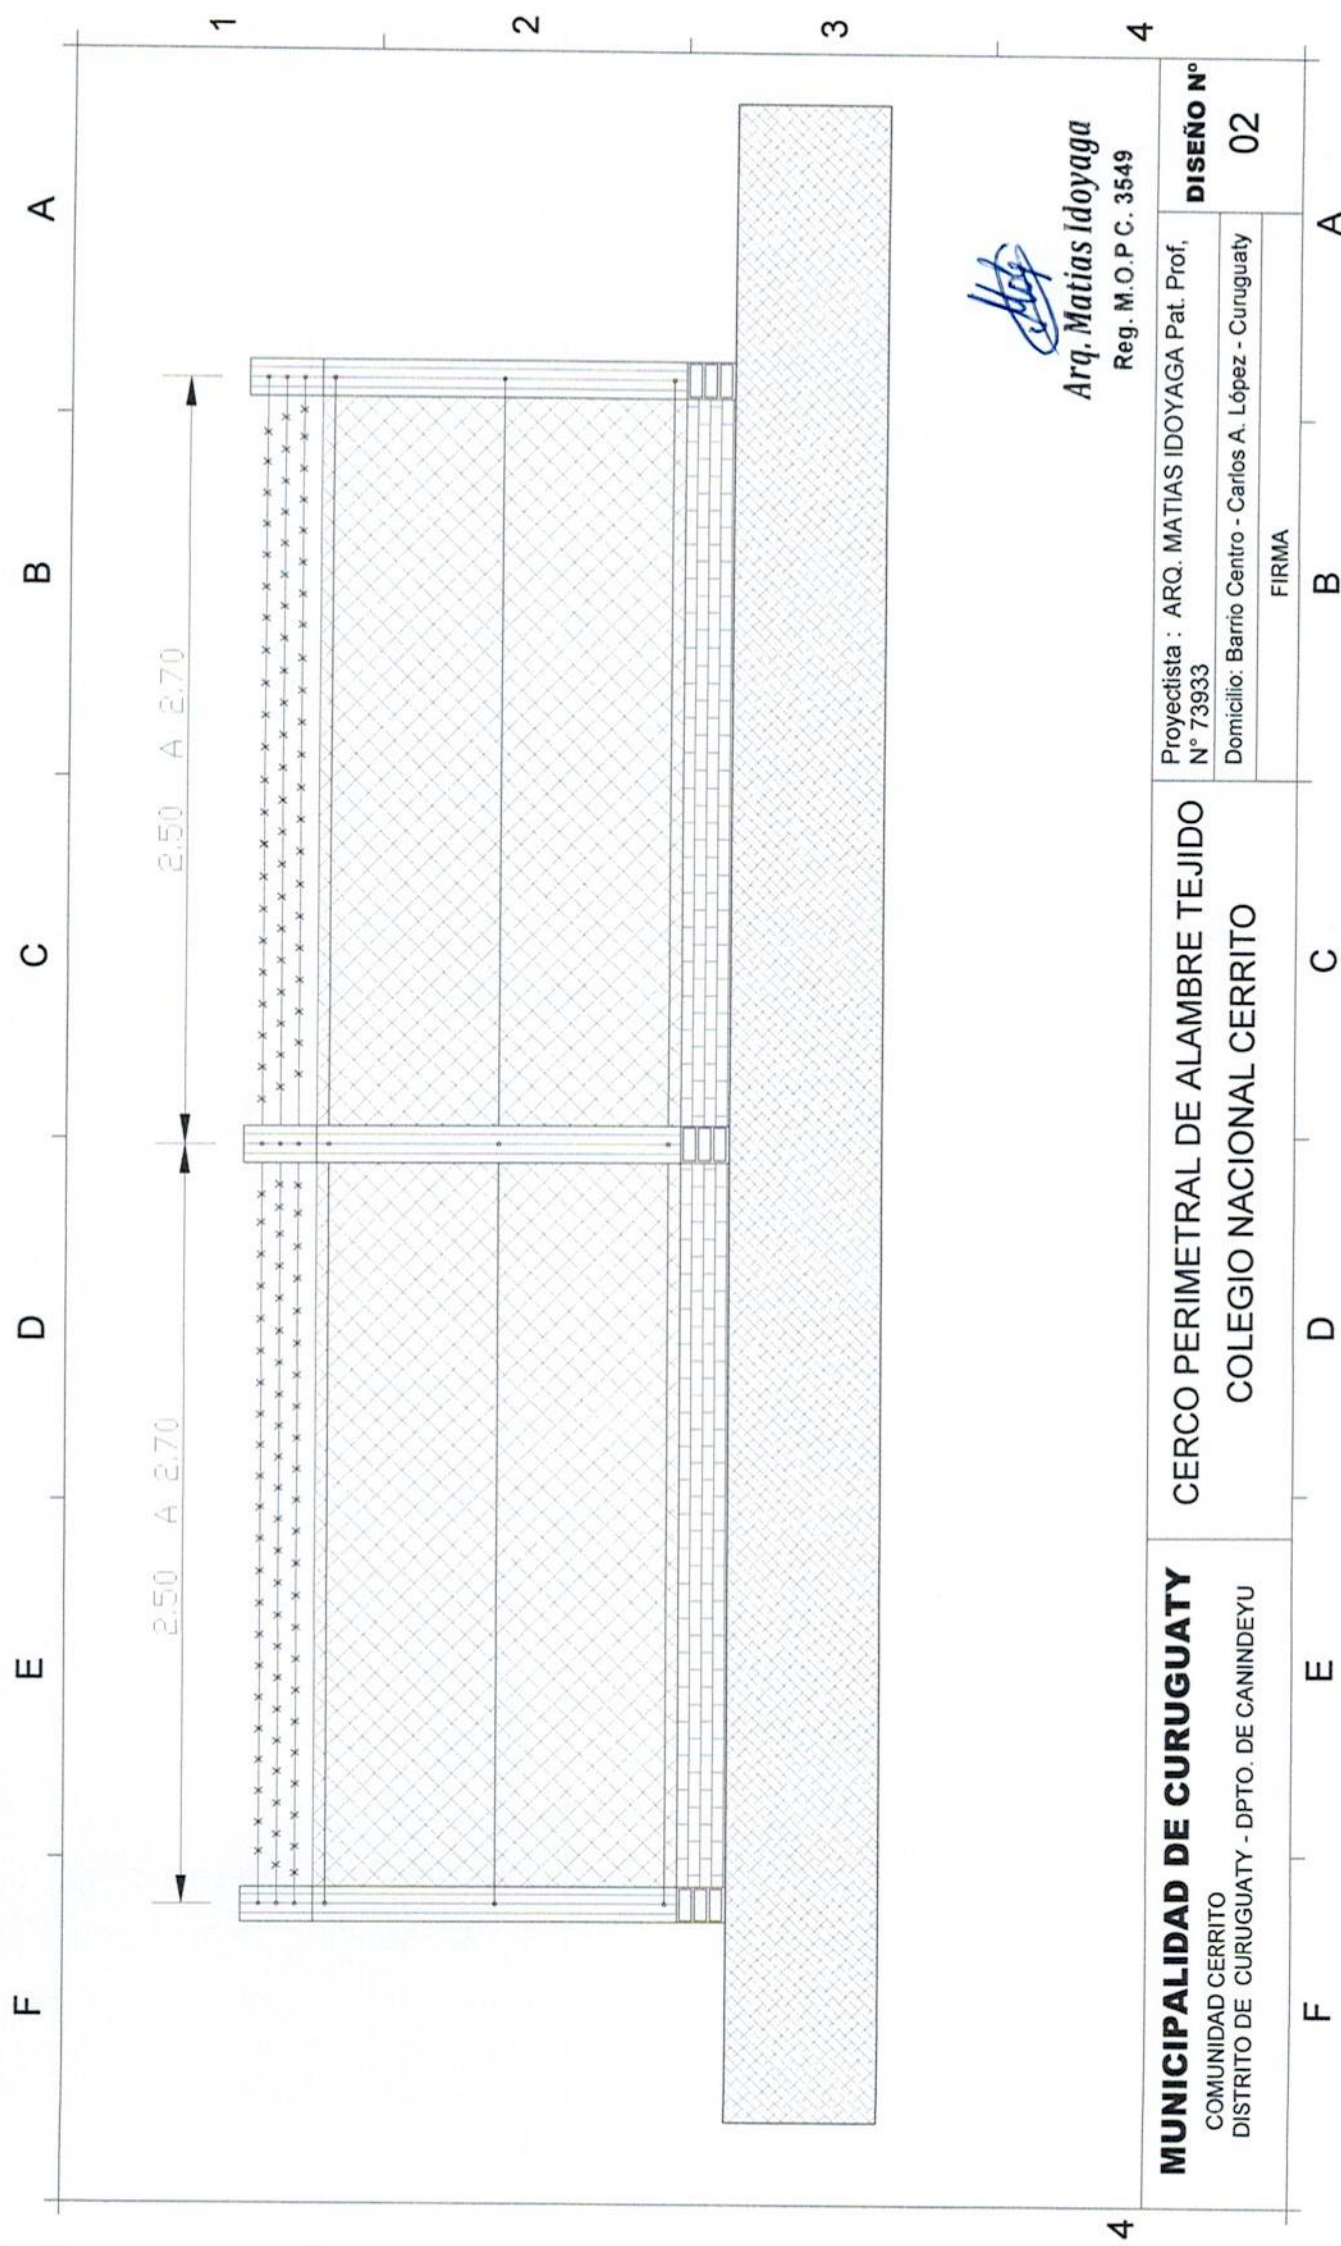


*Arq. Matias Idoyaga*  
 Reg. M.O.P.C. 3549

Proyectista : ARQ. MATIAS IDOYAGA Pat. Prof, N° 73933		DISEÑO N° 02
Domicilio: Barrio Centro - Carlos A. López - Curuguaty		
FIRMA		
		</


CERCO PERIMETRAL DE ALAMBRE TEJIDO  
 COLEGIO NACIONAL CERRITO

**MUNICIPALIDAD DE CURUGUATY**  
 COMUNIDAD CERRITO  
 DISTRITO DE CURUGUATY - DPTO. DE CANINDEYU

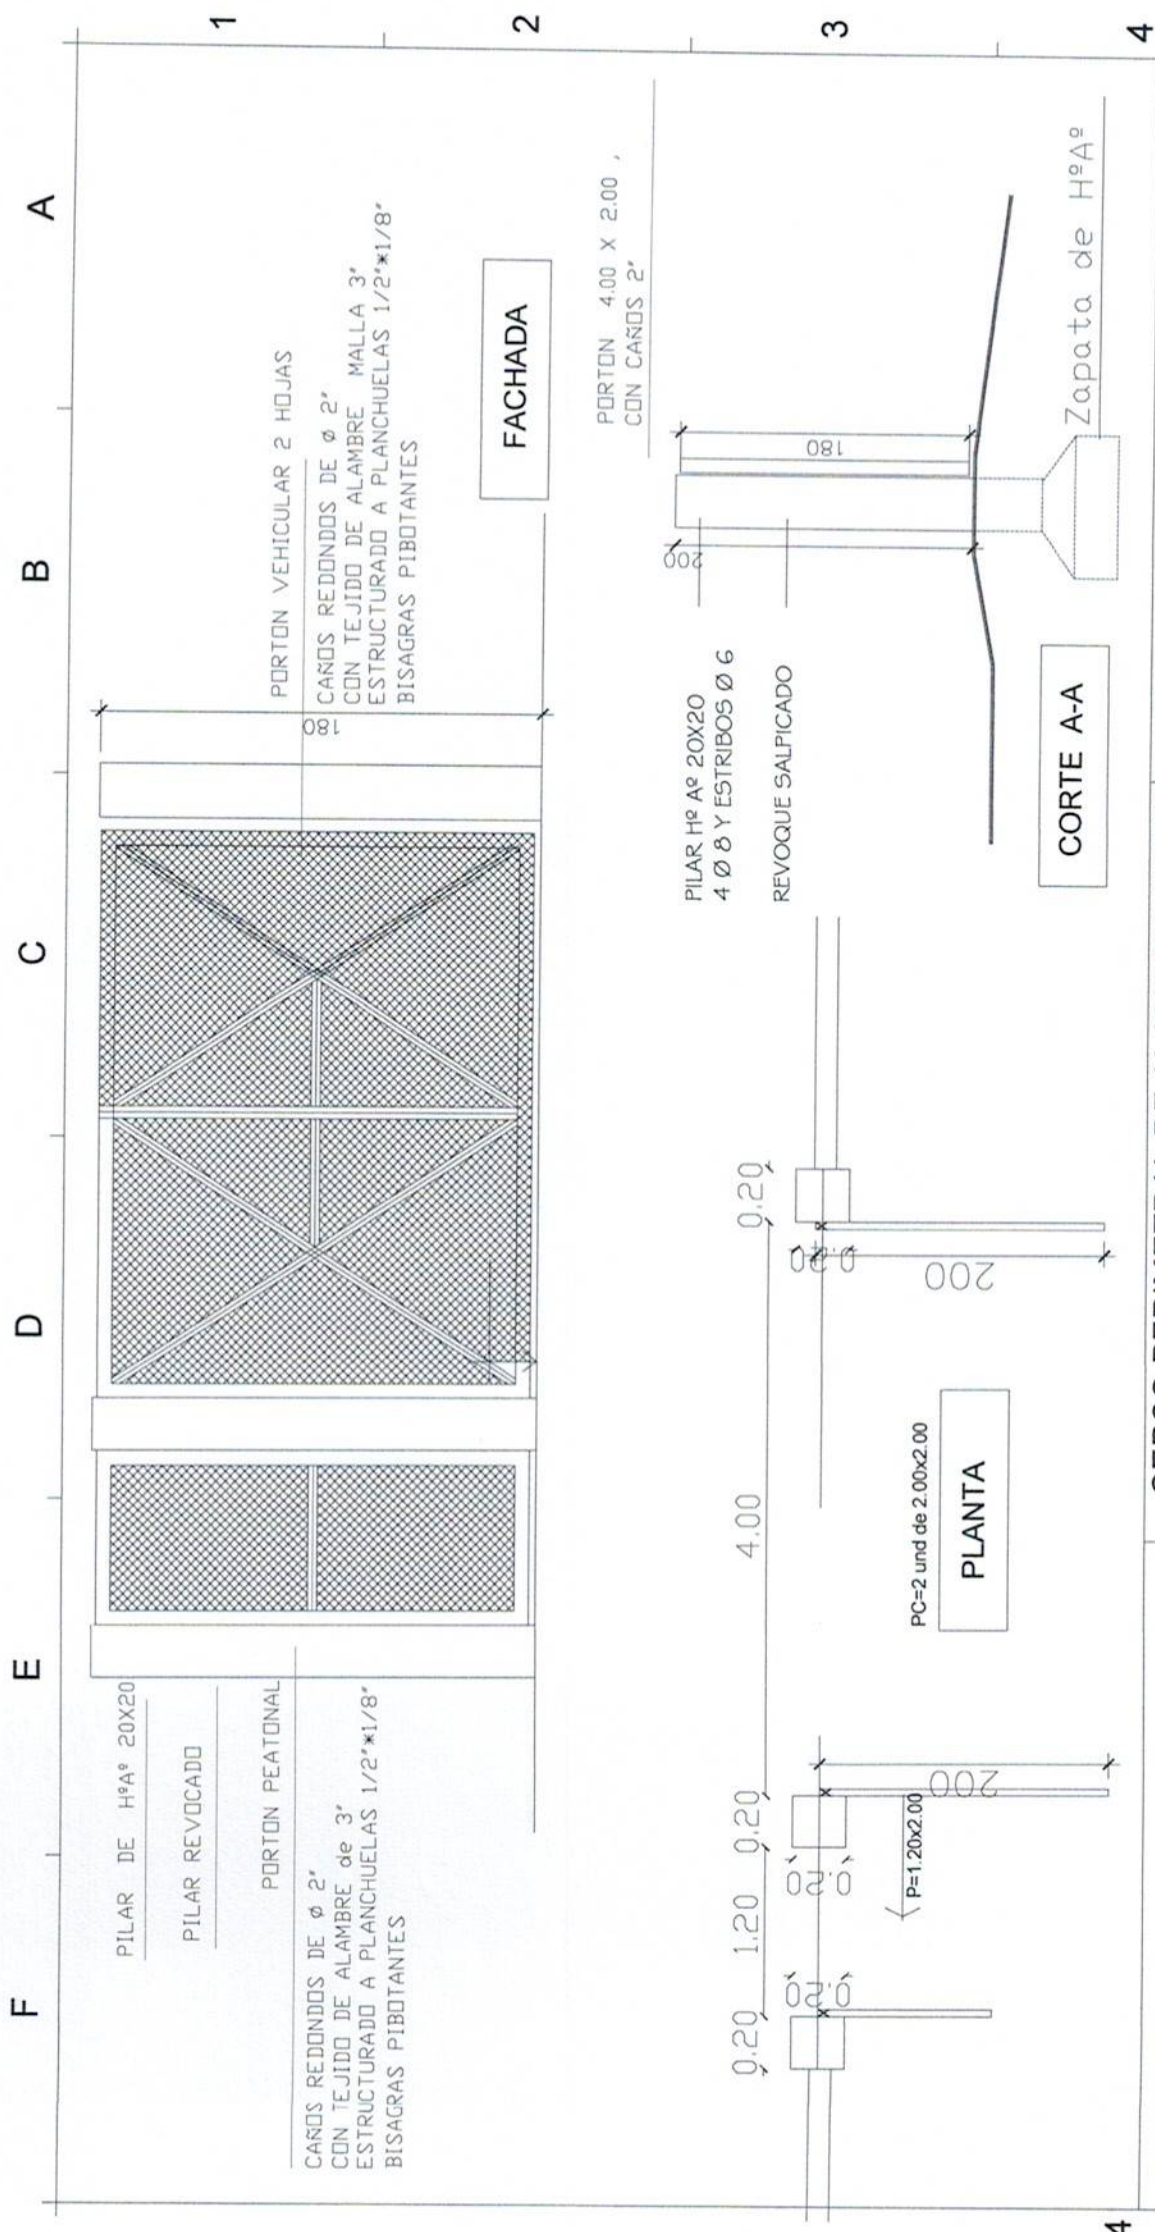

<b>MUNICIPALIDAD DE CURUGUATY</b> COMUNIDAD CERRITO DISTRITO DE CURUGUATY - DPTO. DE CANINDEYU		<b>CERCO PERIMETRAL DE ALAMBRE TEJIDO</b>  COLEGIO NACIONAL CERRITO		Proyectista : ARQ. MATIAS IDOYAGA Pat. Prof, Nº 73933 Domicilio: Barrio Centro - Carlos A. López - Curuguaty	<b>DISEÑO Nº</b>  03
				FIRMA	



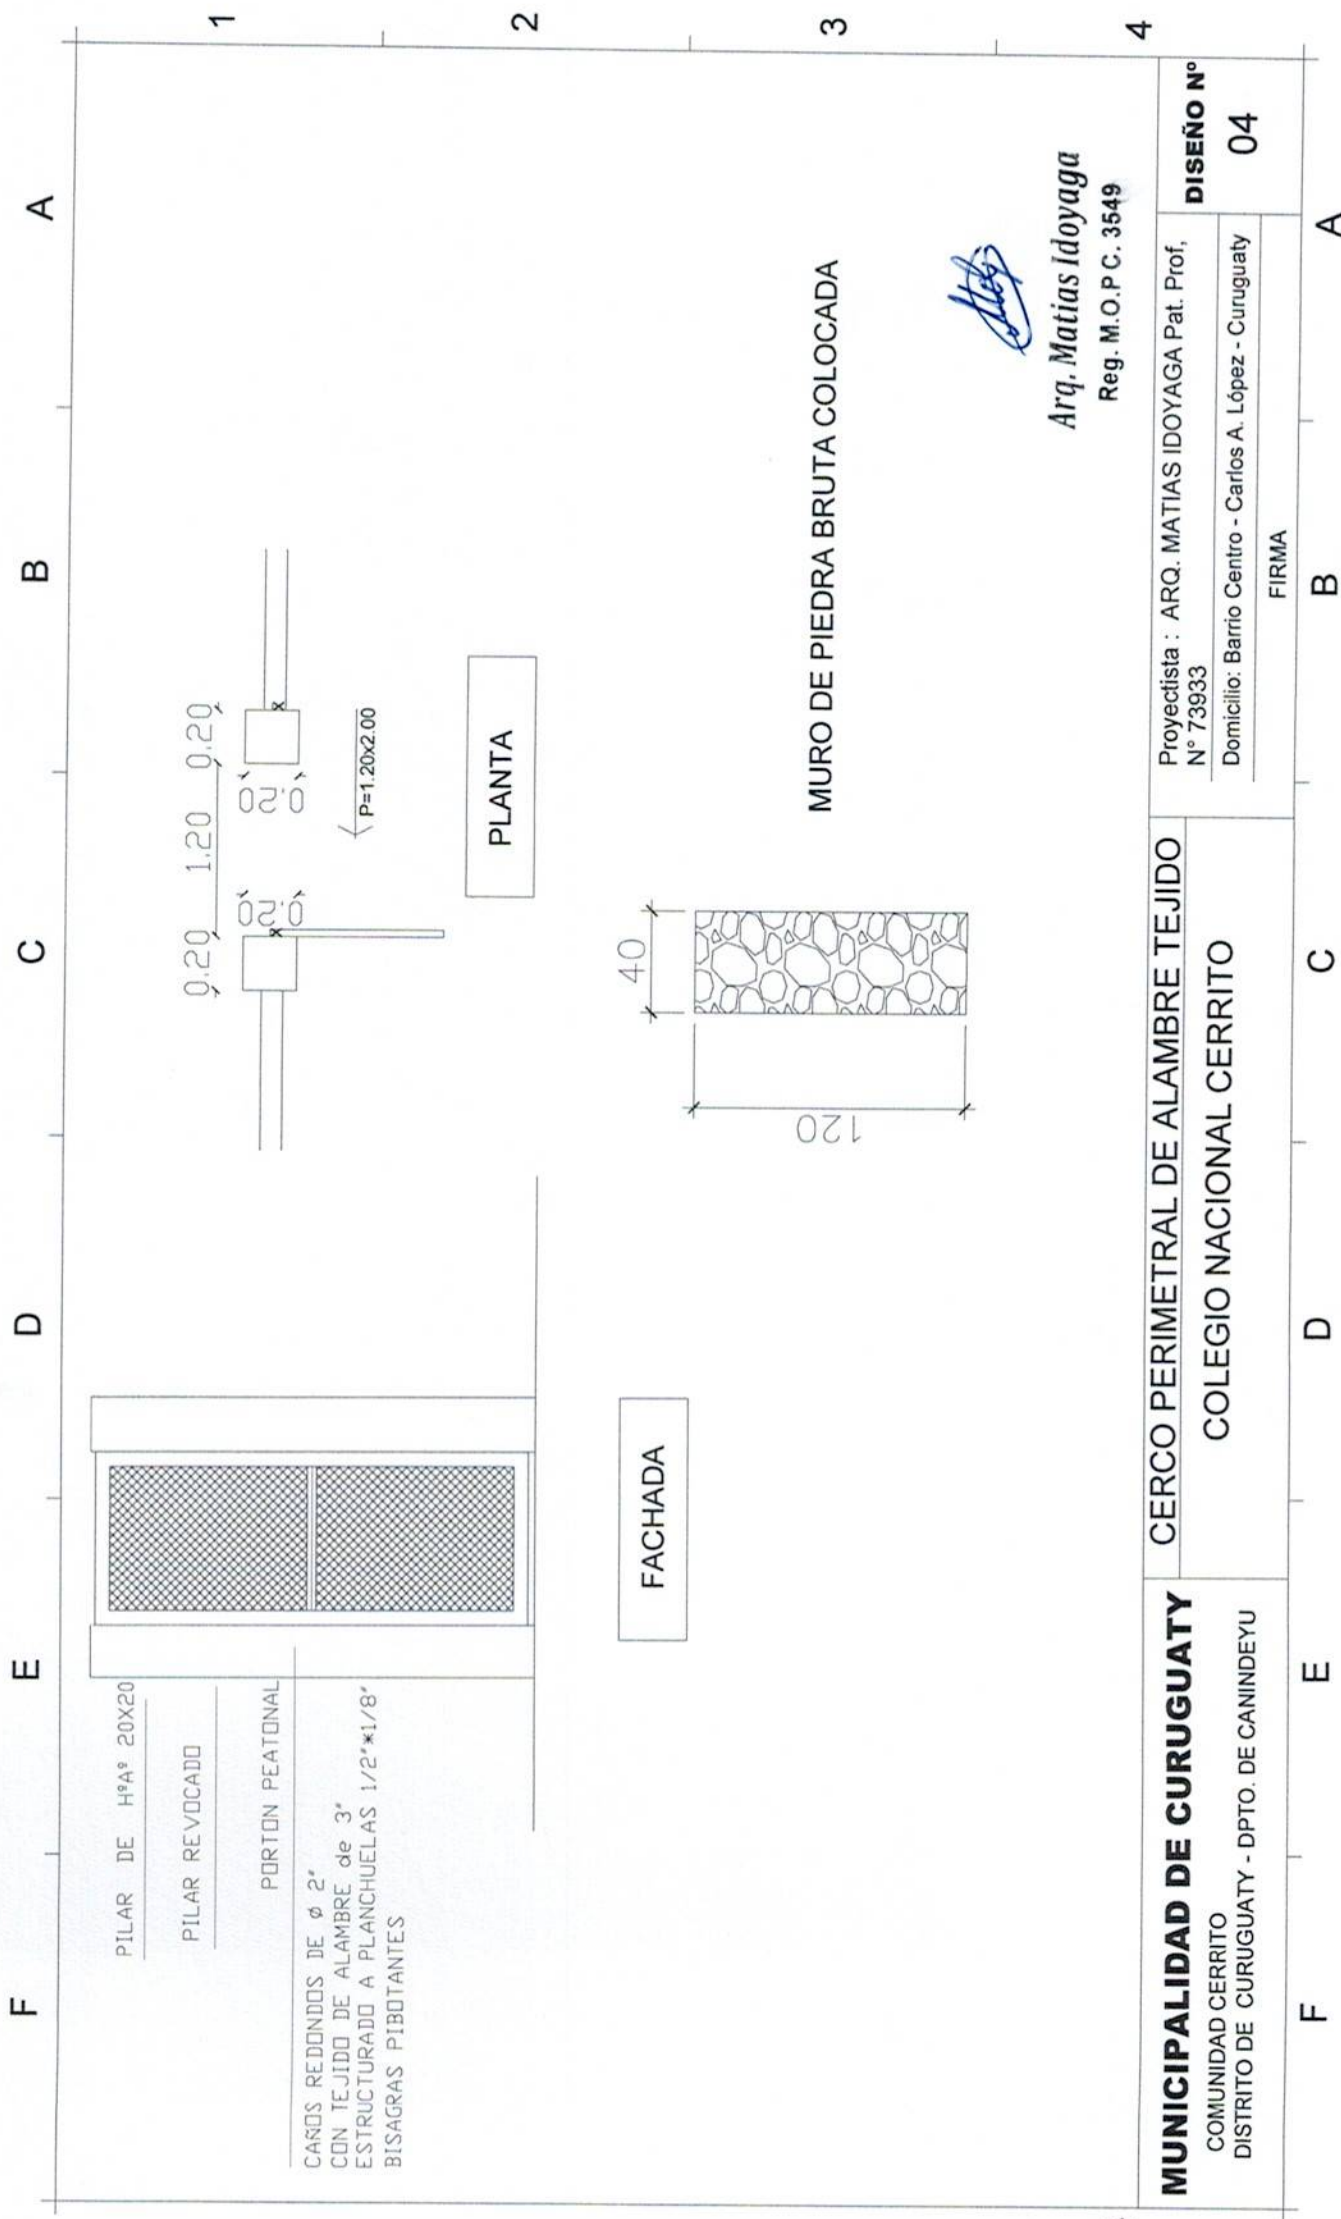

F

E

D

C

B

A

1

2

3

4

**MUNICIPALIDAD DE CURUGUATY**  
COMUNIDAD CERRITO  
DISTRITO DE CURUGUATY - DPTO. DE CANINDEYU

CERCO PERIMETRAL DE ALAMBRE TEJIDO  
COLEGIO NACIONAL CERRITO

Proyectista : ARQ. MATIAS IDOYAGA Pat. Prof,  
Nº 73933  
Domicilio: Barrio Centro - Carlos A. López - Curuguaty

FIRMA

**DISEÑO Nº**  
**04**

Arq. Matias Idoyaga  
Reg. M.O.P.C. 3549

MURO DE PIEDRA BRUTA COLOCADA

FACHADA

PLANTA

F

E

D

C

B

A