


PLANTA ARQUITECTONICA

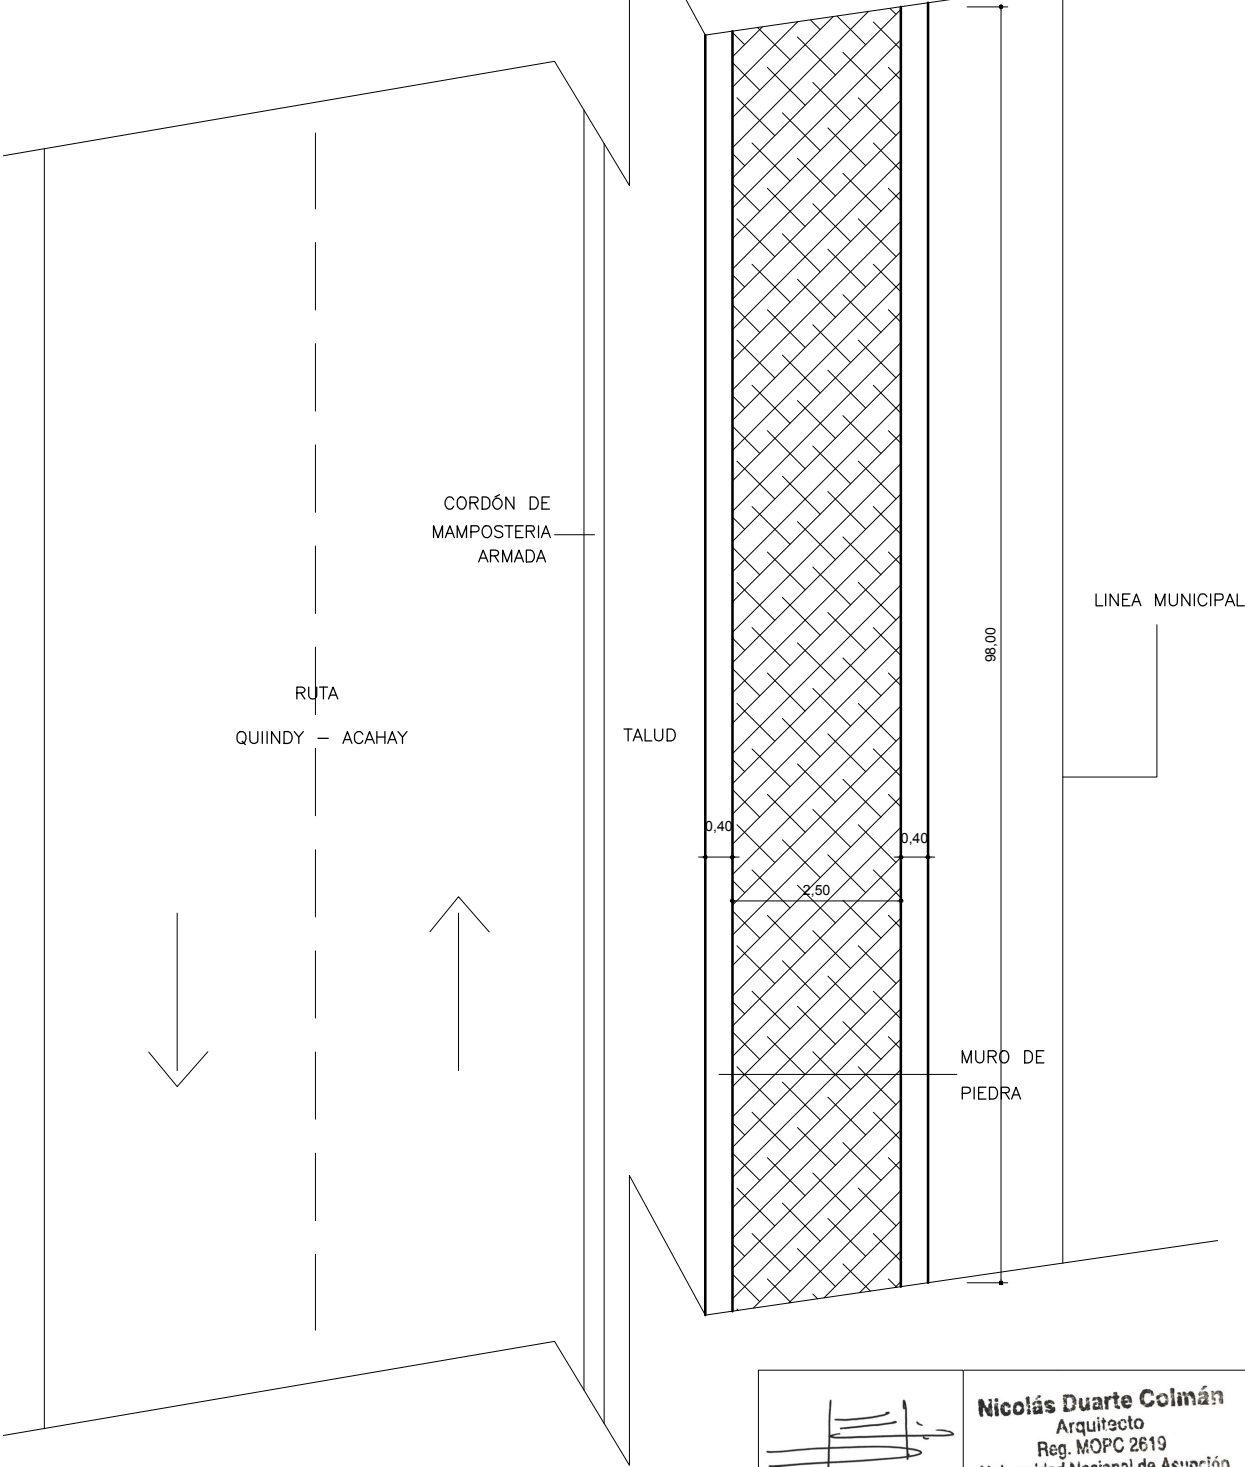

Nicolás Duarte Colmán
Arquitecto
Reg. MOPC 2619
Universidad Nacional de Asunción

MUNICIPALIDAD DE QUIINDY

ASESORIA TECNICA

ARQ. R. NICOLÁS DUARTE COLMAN | U.N.A. | REG. PROF. MOPC. No 2619

PROYECTO:

CANALIZACION ARROYO BARRIO TURISTICO PELOTA ROGA