

Municipalidad de
Isla Pucu


OBRA:
Construcción de cercado perimetral
frontal + Reparación de pabellón 1

UBICACIÓN:
Distrito de Isla Pucu
Escuela Basica N° 431 Juan Pereira


PROFESIONAL: Esc: 1/200
Ing. Marcos Frutos L - 02



Ing. Marcos Frutos
Matricula M.O.P.C. 4354

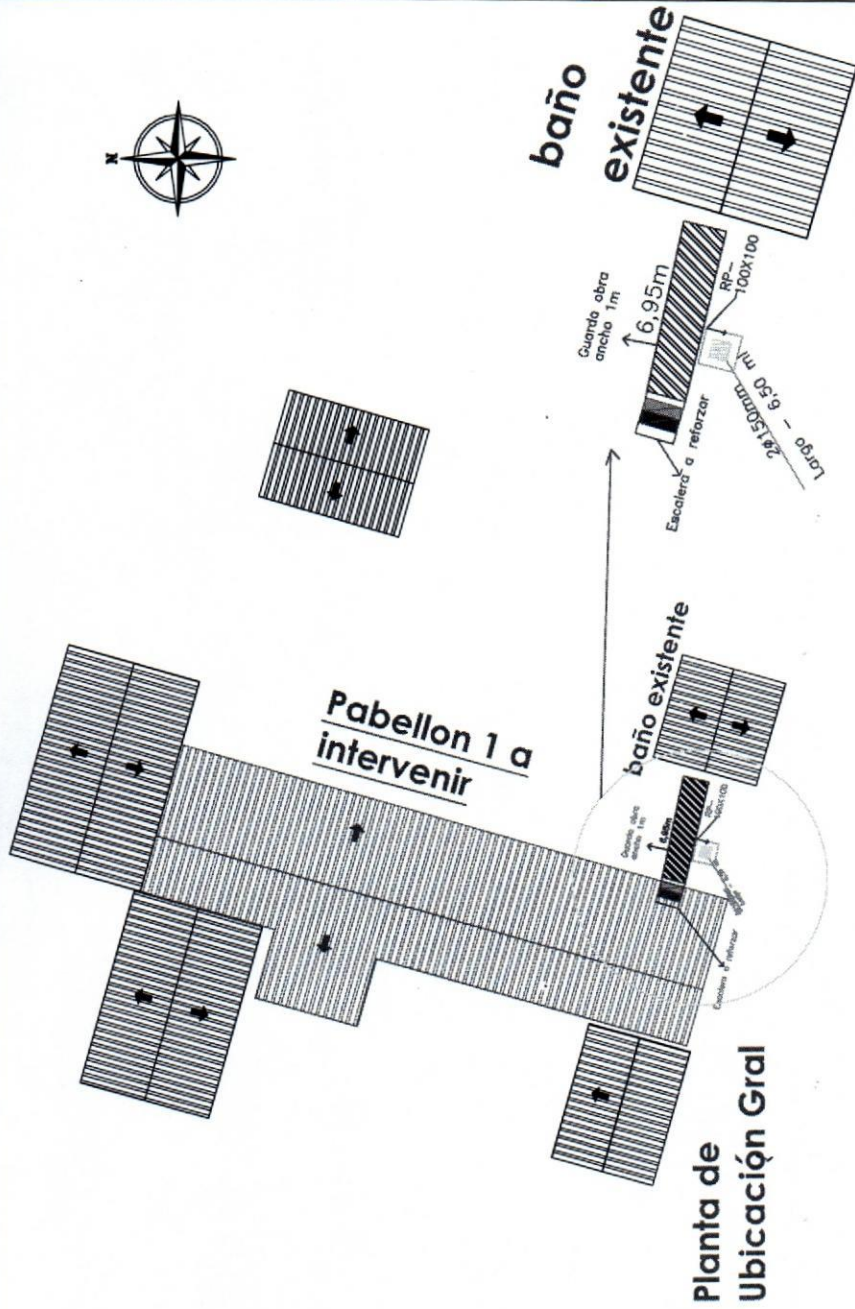


zona de refuerzo estructural pilar 20x25 (4410 estibos de #5 c/15)
Zapata de 0.6x0.8 e=0.12 sujeto a Resistencia del suelo (armadura #10 c/ 20cm)

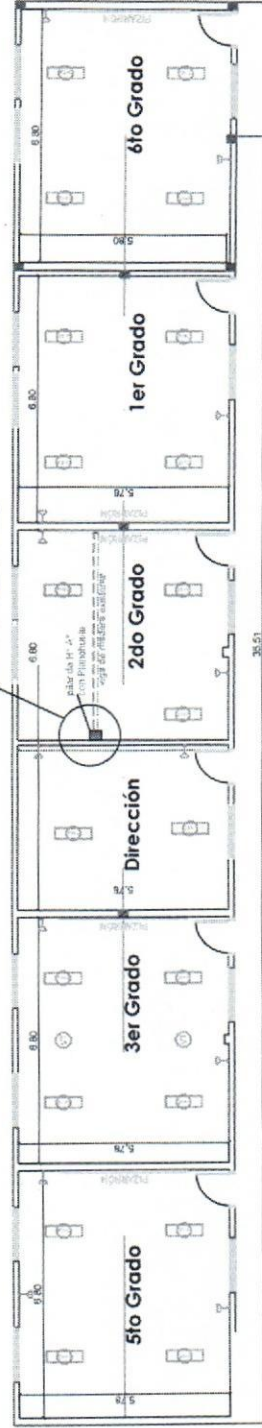

PLANTA RELEVANTE (Pabellon 1)

Municipalidad de Isla Pucu	OBRA: Construcción de cercado perimetral frontal + Reparación de pabellón 1	UBICACIÓN: Distrito de Isla Pucu Escuela Basica N° 431 Juan Pereira	PROFESIONAL: Ing. Marcos Frutos	Esc: 1/200 L - 01
----------------------------	--	---	------------------------------------	----------------------

Marcos Frutos
Ingeniero M.O.P.C. 4354

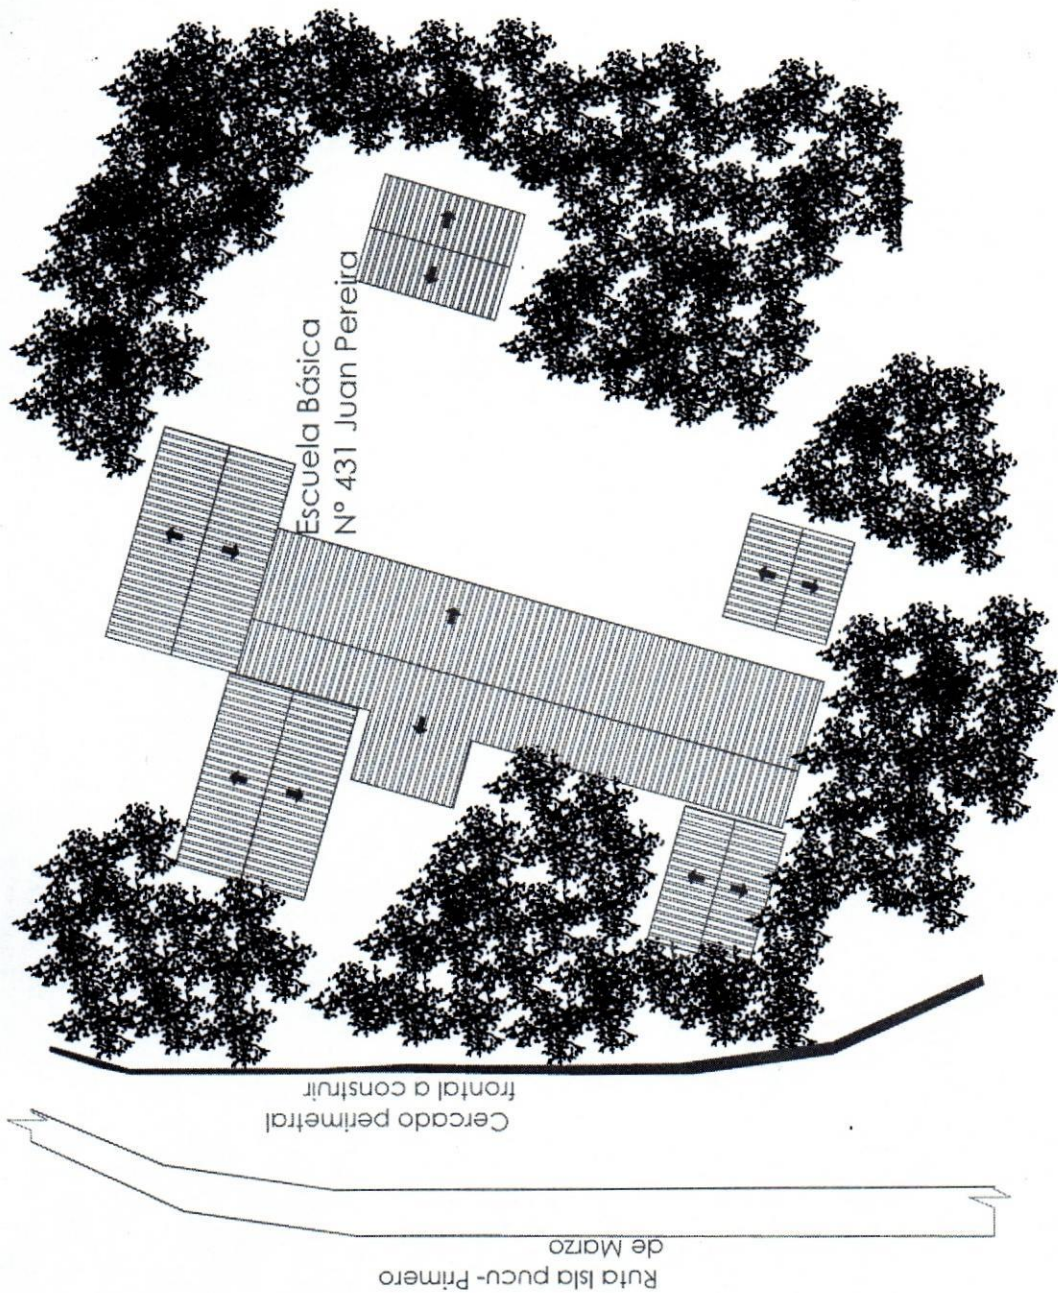

Planta de Ubicación Gral

Municipalidad de Isla Pucu	OBRA: Construcción de cercado perimetral frontal + Reparación de pabellón 1	UBICACIÓN: Distrito de Isla Pucu Escuela Básica N° 431 Juan Pereira	PROFESIONAL: Ing. Marcos Frutos	Esc: 1/200 L - 01	
-------------------------------	---	---	------------------------------------	----------------------	--

Ing. Marcos Frutos
M.O.P.C. 4354