


DREN DE BASE Y GUARDA RUEDAS TRAMO ACCESO A PUERTO HOHENAU

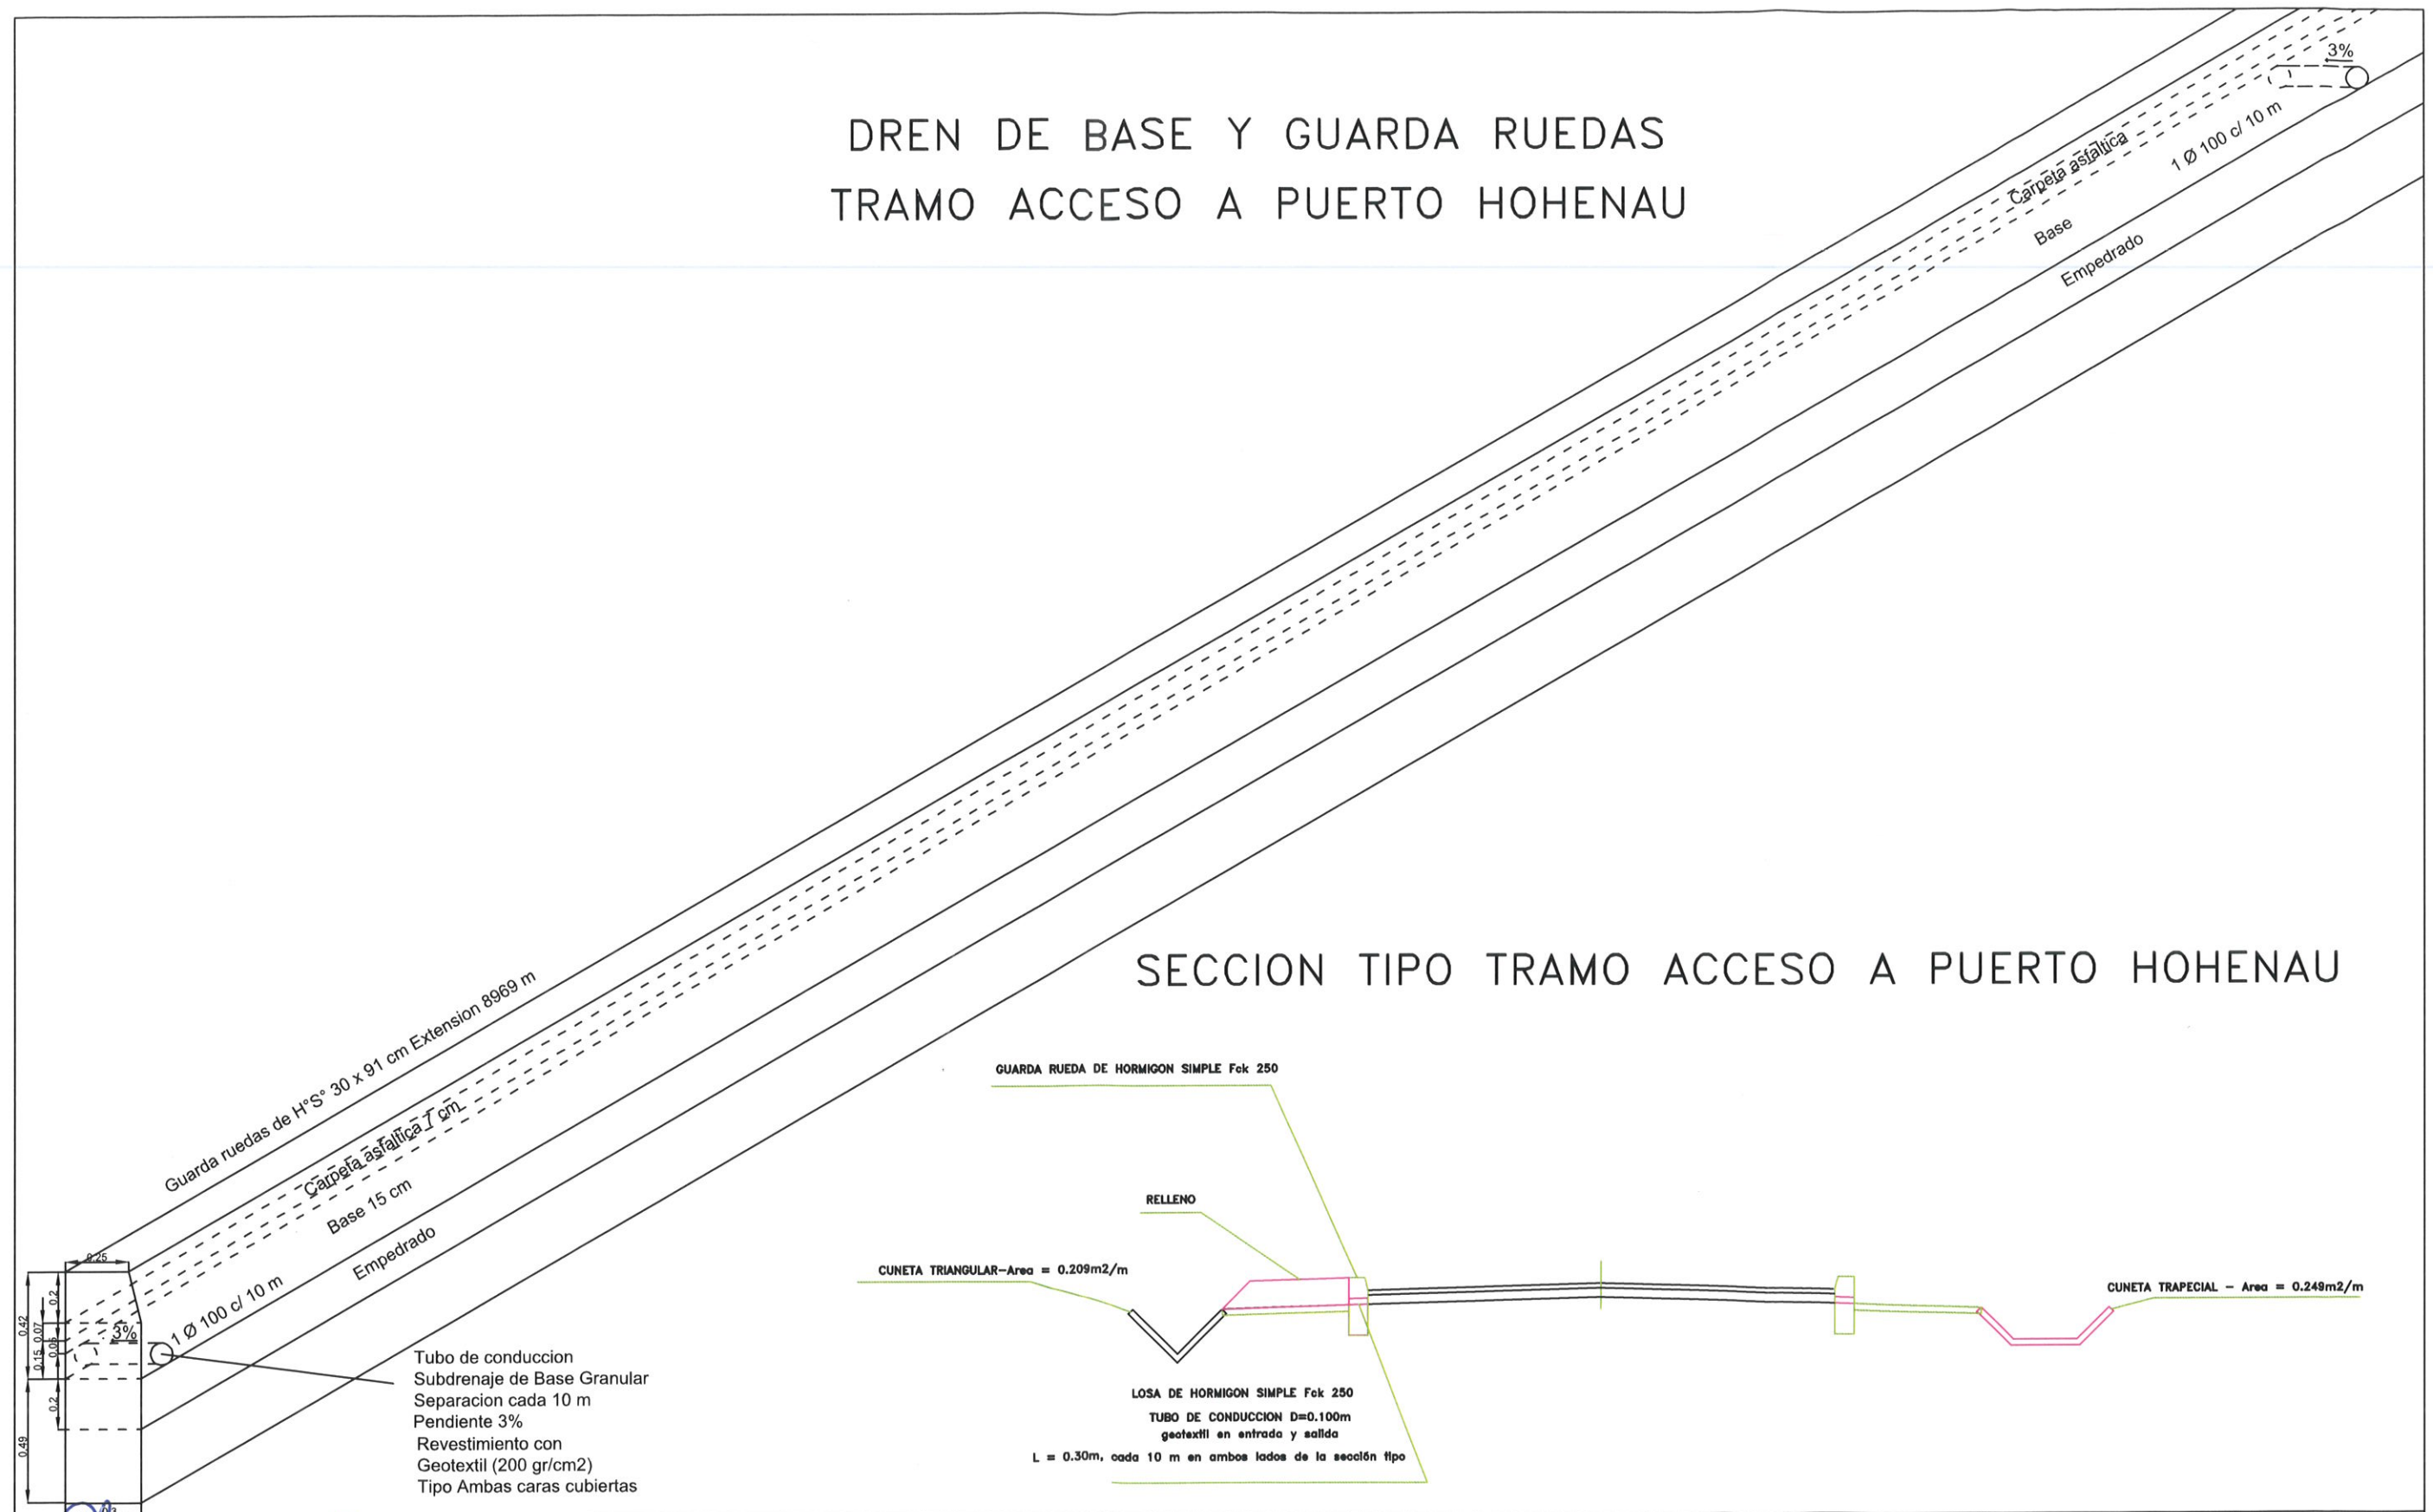

SECCION TIPO TRAMO ACCESO A PUERTO HOHENAU

Ing Rolando Rojas
Jefe UEP JICA
D.V. - M.O.P.C.

Ing. René Peralbo
Director de Vialidad

REPÚBLICA DEL PARAGUAY
MINISTERIO DE OBRAS PÚBLICAS
Y COMUNICACIONES


REHABILITACIÓN Y PAVIMENTACIÓN DEL
TRAMO HOHENAU - PUERTO PAREDON

12/2022

DREN DE BASE Y GUARDA RUEDAS


DETALLE BADEN EMPEDRADO PLANTA

OBSERVACION:
Se pagarán de acuerdo a los ítem correspondientes

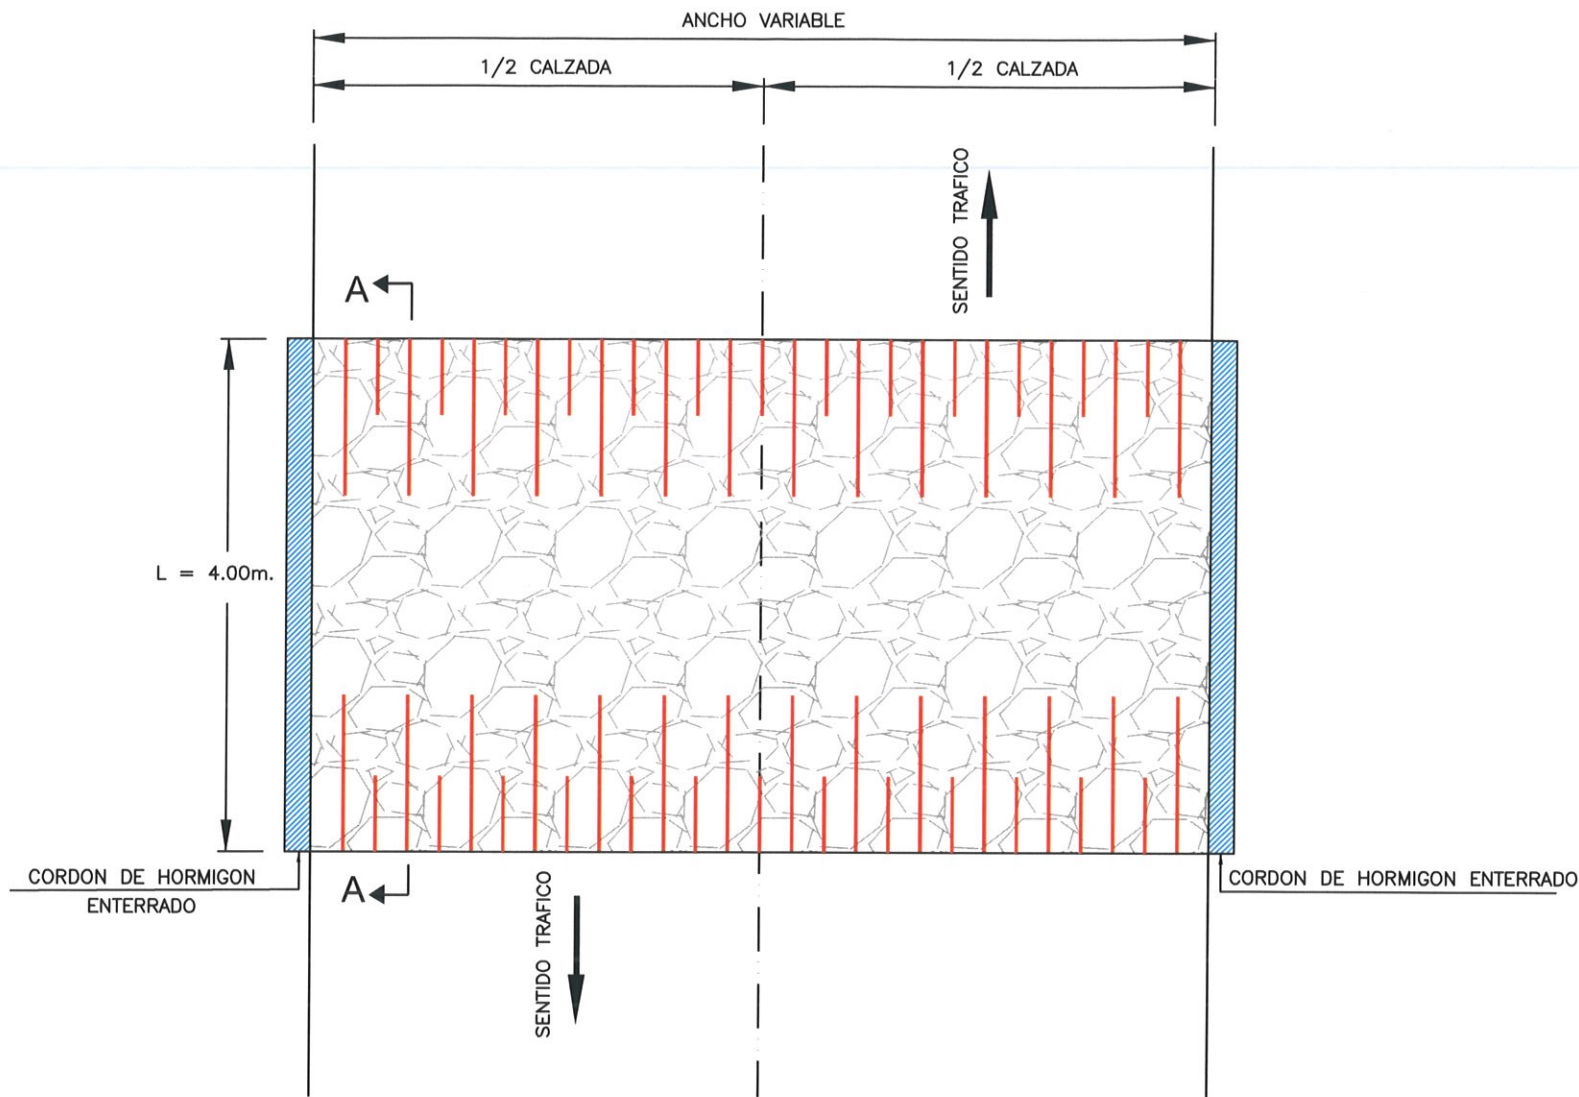

CUNETA REVESTIDA DE HORMIGON TRIANGULAR

ESC. 1:20

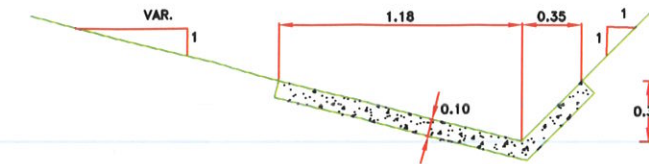


CUNETAS DE HORMIGON

MATERIALES	UNIDAD	CANTIDADES
HORMIGON $F_{ck} > 18 \text{ MPa}$	m ³ /m	0.19
GUIA DE MADERA	m ² /m	0.26
CEMENTO ASFALTICO	Kg.	0.63


NOTA
1. DIMENSIONES EN METROS
2. LAS GUIAS DE MADERA SERAN INSTALADAS SEGUN LA SECCION TRANSVERSAL DE LA CUNETA.
3. SE EJECUTARAN JUNTAS CON ASFALTO CADA 3 m.

CORDON CUNETA PARA ZONA URBANA

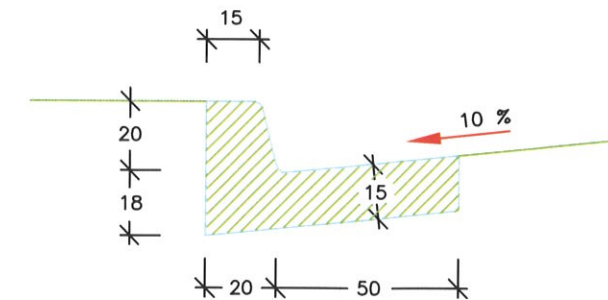


DETALLE CORDON ENTERRADO


ESCALA 1:10

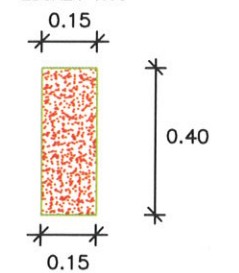

DETALLE BADEN EMPEDRADO CORTE A-A ESPESOR=0.20m.

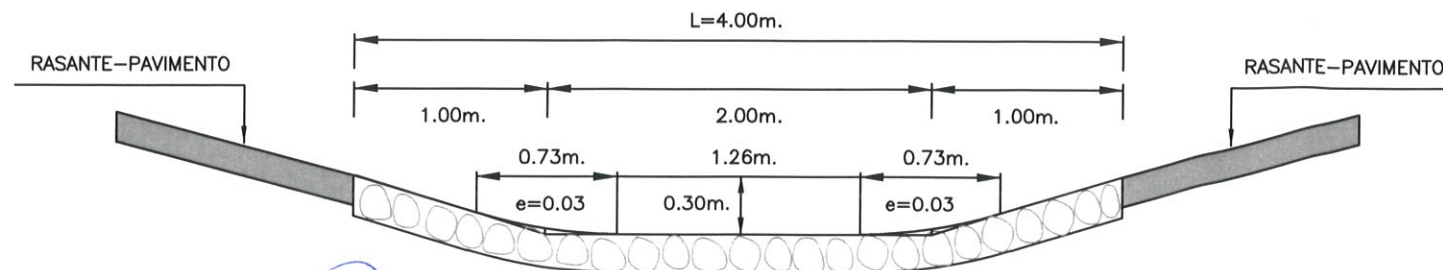

DETALLE CUNETA REVESTIDA DE HORMIGON TRAPEZOIDAL

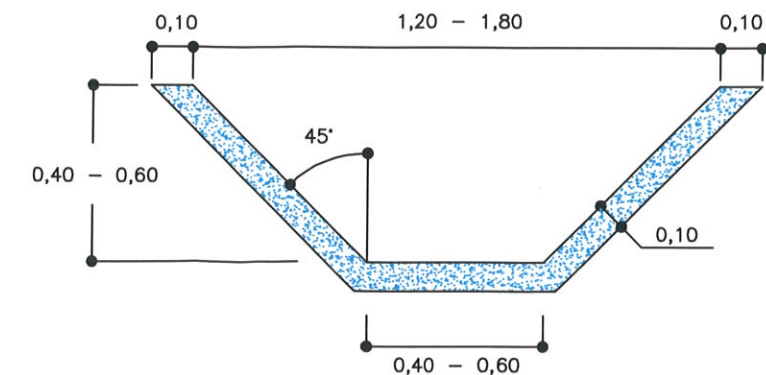

Ing Rolando Rojas
Jefe UEP JICA
D.V. - M.O.P.C.

Ing. René Peralbo
Director de Vialidad


REPÚBLICA DEL PARAGUAY
MINISTERIO DE OBRAS PÚBLICAS
Y COMUNICACIONES

REHABILITACIÓN Y PAVIMENTACIÓN DEL
TRAMO HOHENAU - PUERTO PAREDON

12/2022


CUNETA REVESTIDA Y OTROS

DARSENA DE PESAJE MOVIL- PLANTA GENERAL

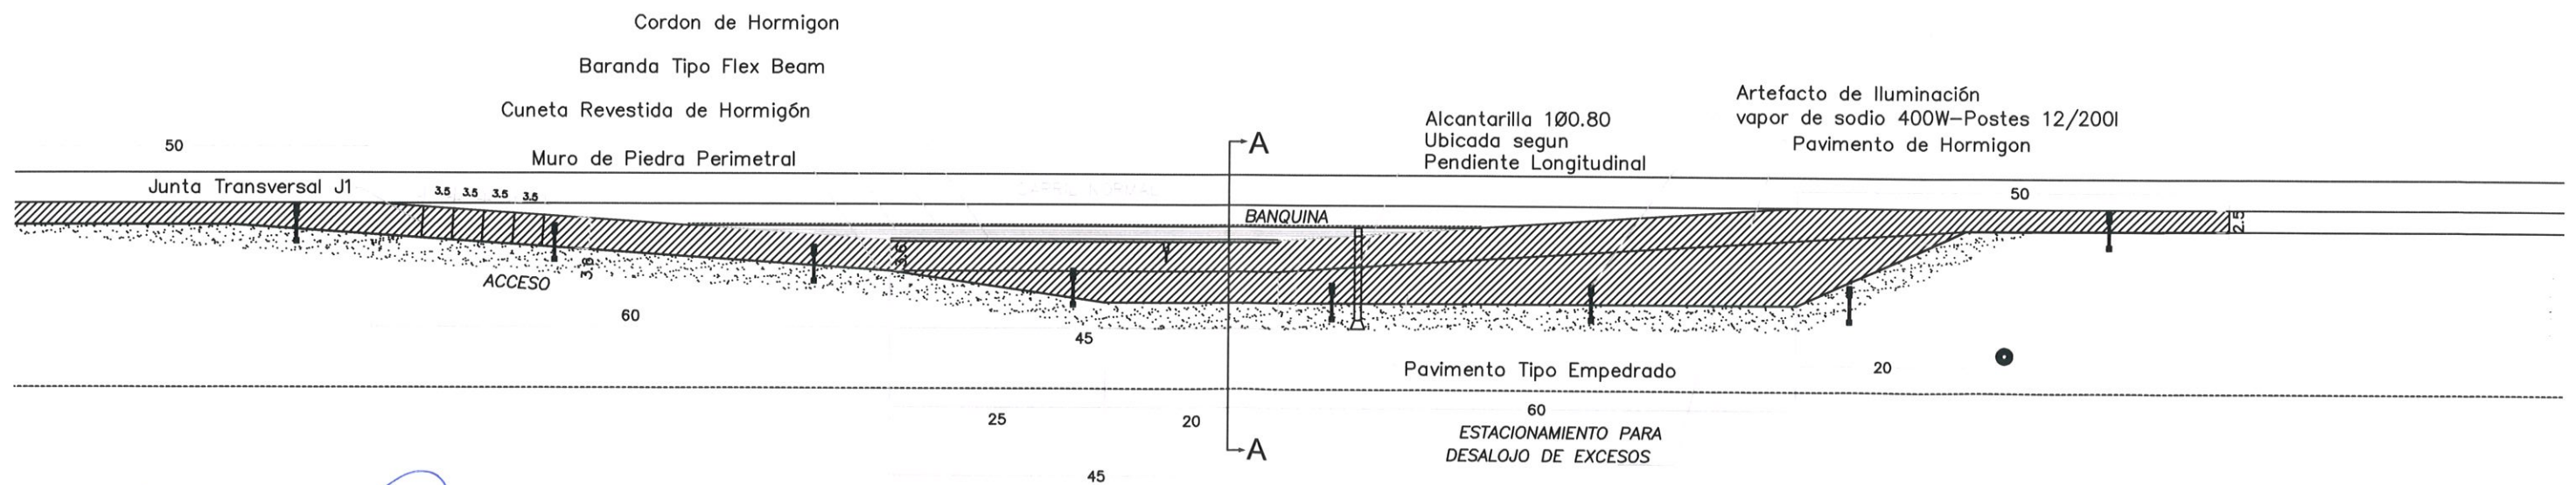

Ing Rolando Rojas
Jefe UEP JICA
D.V. - M.O.P.C.



Ing. [Signature]
Director de Vialidad

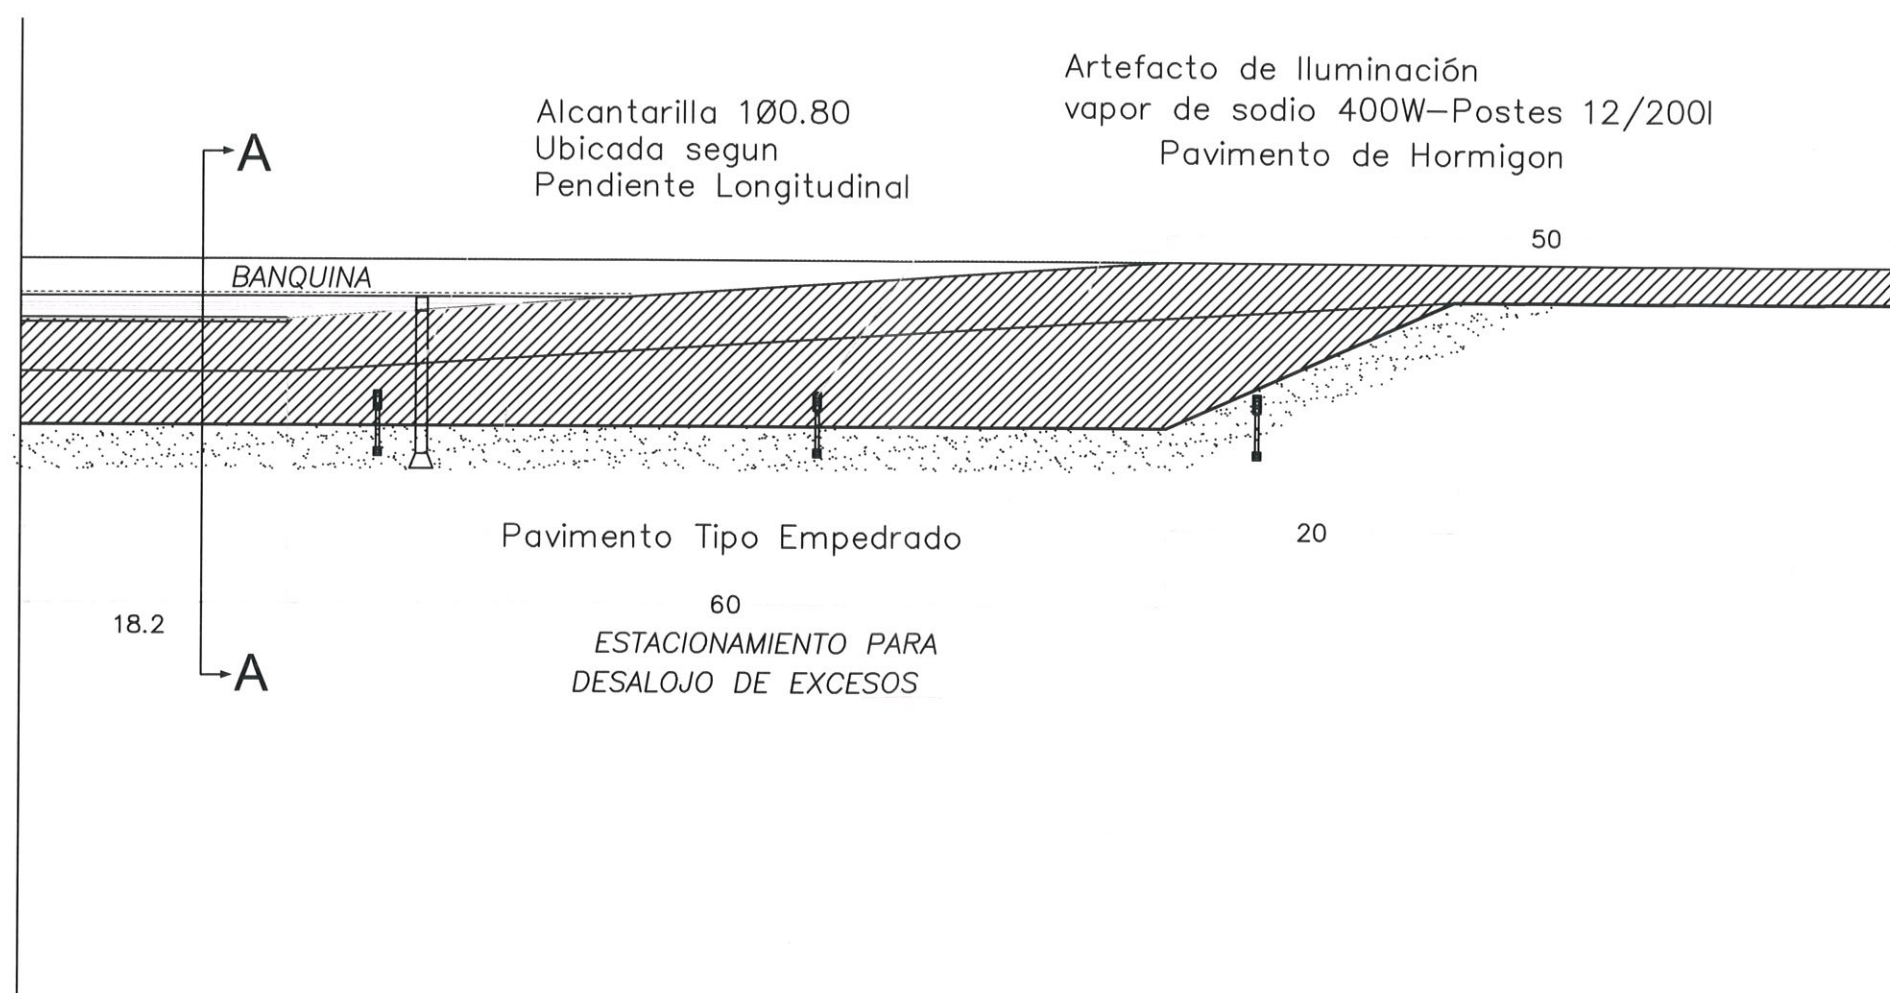


Ing. Rolando Rojas
Jefe UEP JICA
D.V. - M.O.P.C.


Ing. René Peralbo
Director de Vialidad

CORTE A-A

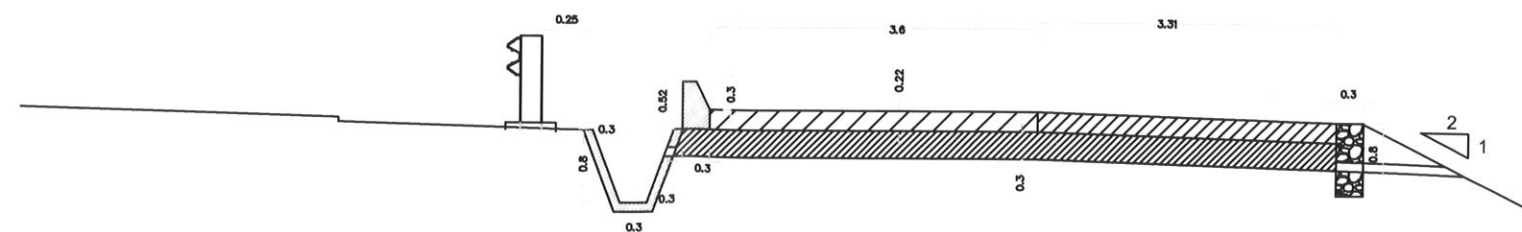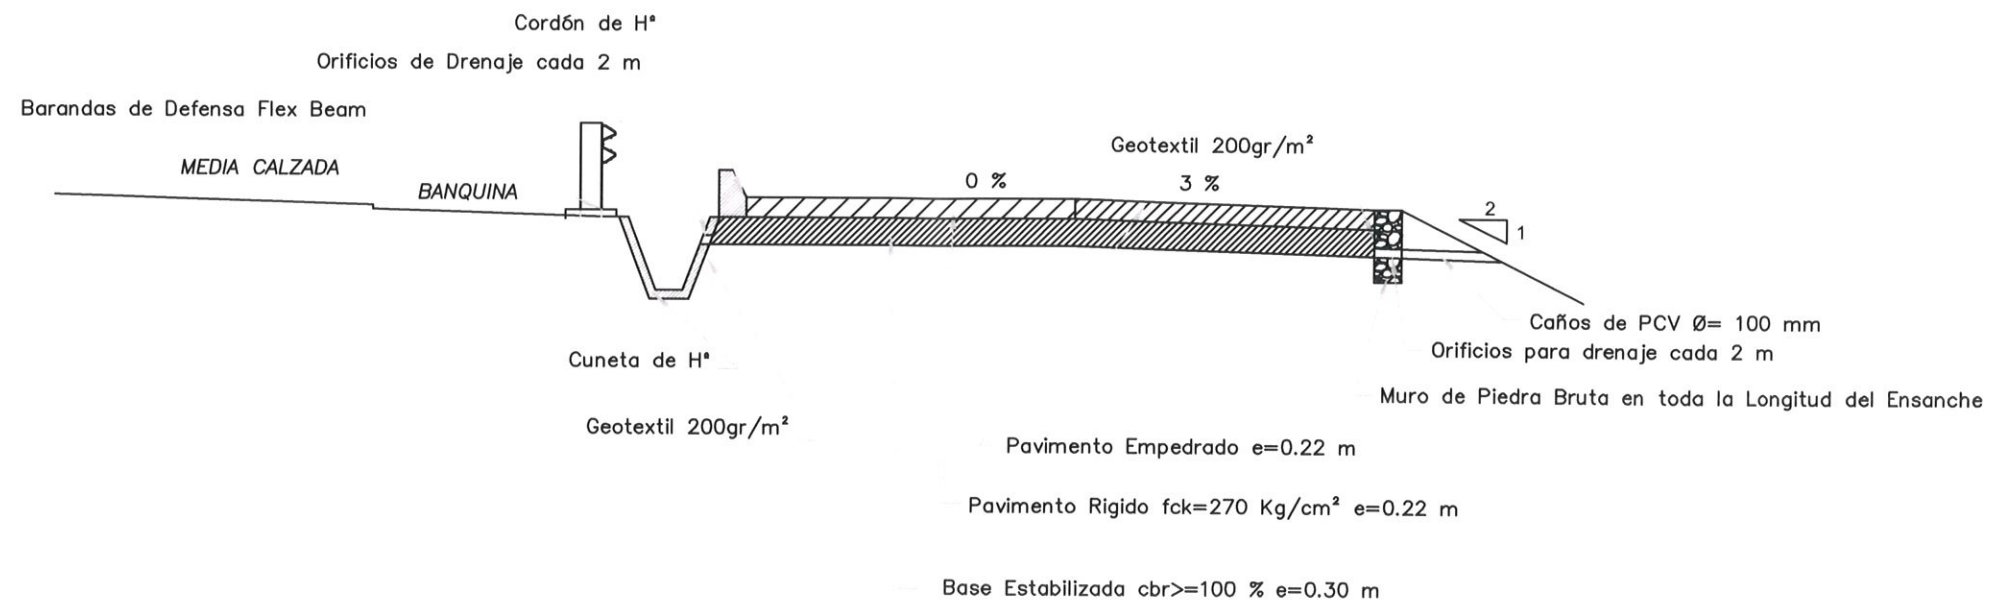


Ing Rolando Rojas
Jefe UEP JICA
D.V. - M.O.P.C.

Ing. René Peralta
Director de Gestión