


**REPARACIÓN DE BLOQUE DE 5 AULAS**  
**COLEGIO NACIONAL. COMPAÑIA SANJA PYTA**  
**CIUDAD DE CORONEL MACIEL - CAAZAPA**

*M. E. Miranda*  
**ARQ. MARIA EVANGELINA MIRANDA**


Arq. María E. Miranda  
 Reg. Prof. N° 3480

COLEGIO NACIONAL. COMPAÑIA SANJA PYTA. MUNICIPIO DE CNEL. MACIEL

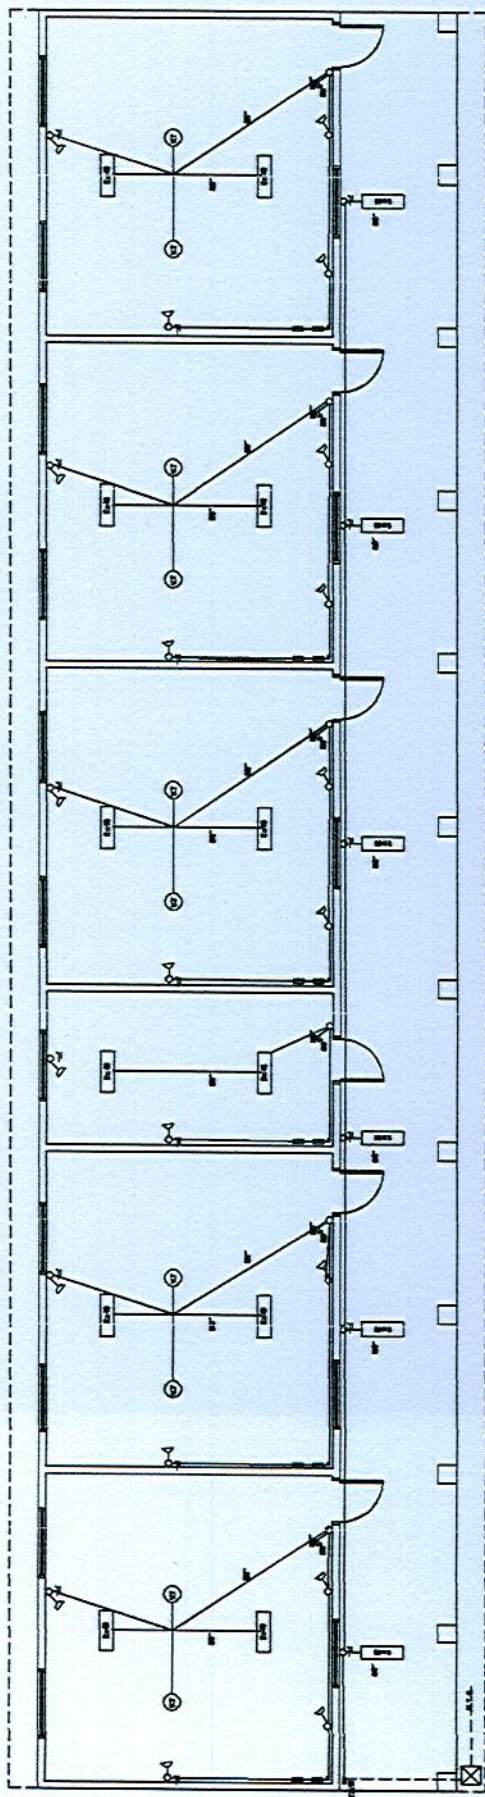


PLANTA ELECTRICA

*M. E. Miranda*  
Arq. María E. Miranda  
Reg. Prof. N° 3480

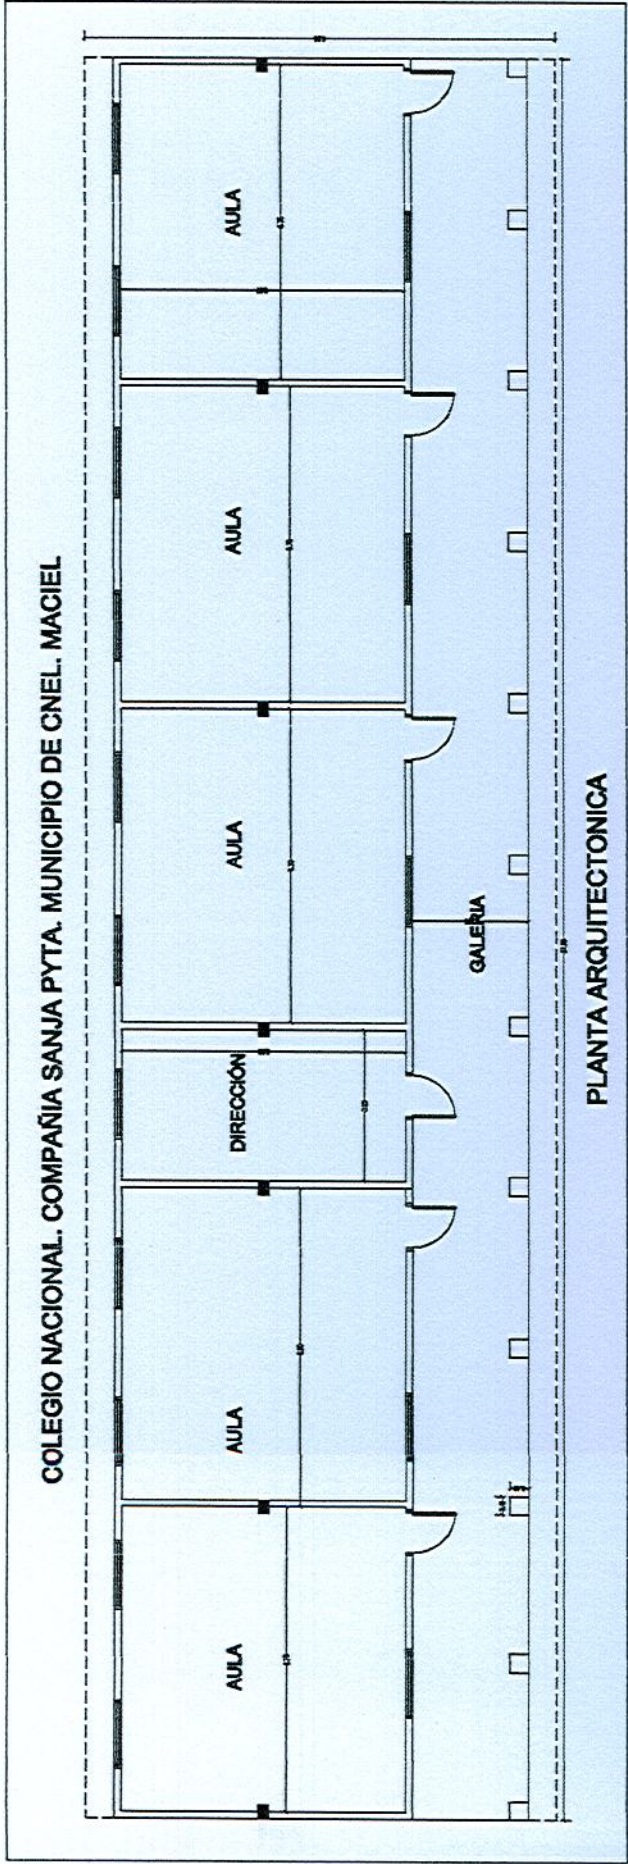

*M. E. Miranda*  
Arq. María E. Miranda  
Reg. Prof. N° 3482


**COLEGIO NACIONAL. COMPAÑIA SANJA PYTA. MUNICIPIO DE CNEL. MACIEL**

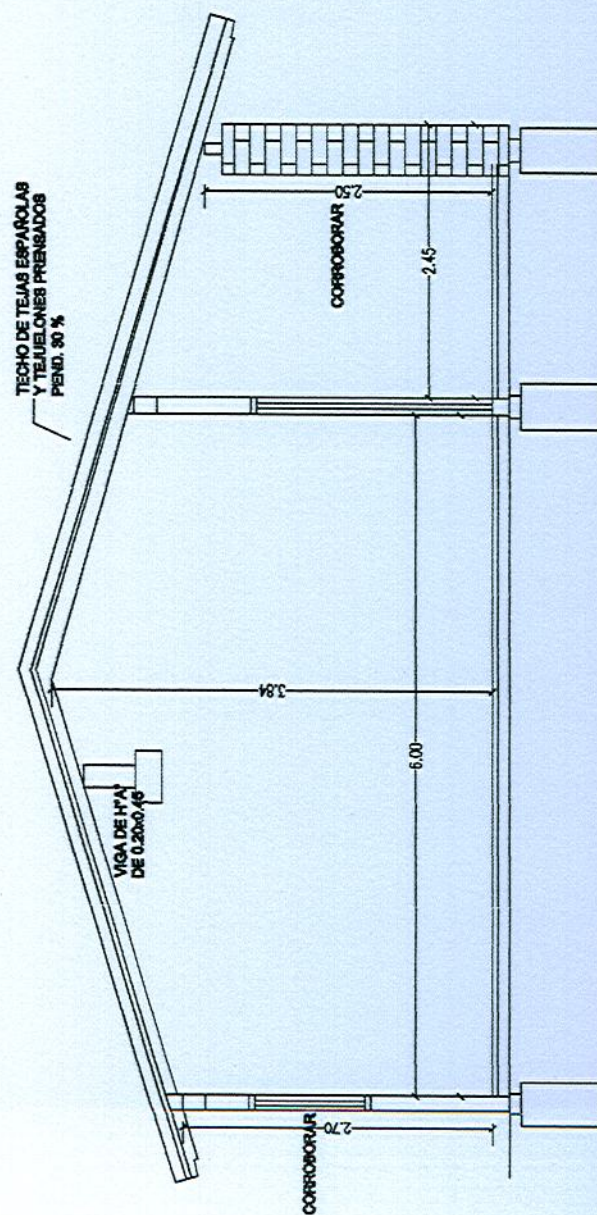

## CORTE A- A'

Arq. María E. Miranda  
Reg. Prof. N° 3480

COLEGIO NACIONAL. COMPAÑIA SANJA PYTA. MUNICIPIO DE CNEI. MACIEL

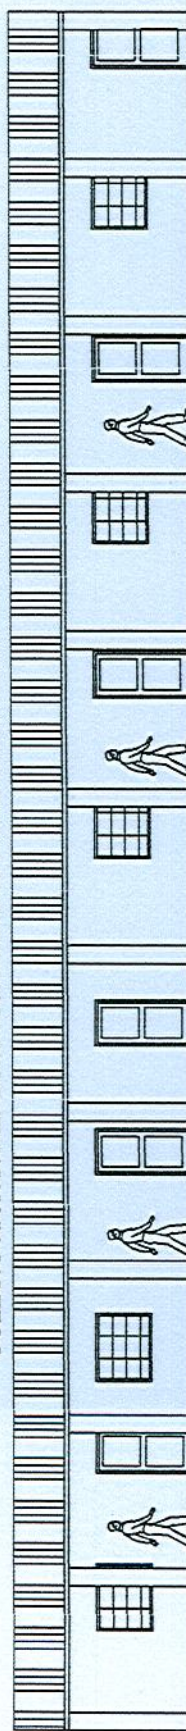

FACHADA PRINCIPAL

*M. E. Miranda*  
Arq. María E. Miranda  
Reg. Prof. N° 3480