

MUNICIPALIDAD DE MAYOR OTAÑO

Calle Palma e/Bernardino Caballero

municipalmayo1520@gmail.com 0985-952778

Todos por Otáñez

OBRA: CONSTRUCCION DE EMPEDRADO CON CORDON CUNETA DE HORMIGON EN PAREHA 2

ADMINISTRADOR MUNICIPAL : SR. LEONARDO SALVADOR MORINIGO

PROFESIONAL: LAERCIO VICENTE WOLFART LUFT PATENTE NRO 2229

PROPIETARIO: MUNICIPALIDAD

DIRECCION: CALLE ECUADOR - MAYOR JULIO DIONISIOOTAÑO.


SUPERFICIE DEL TERRENO:----M2

SUPERFICIE A CONSTRUIR: 1895m2

DESCRIPCION: COTA +50

FECHA : MAYO/2023

NRO : 3

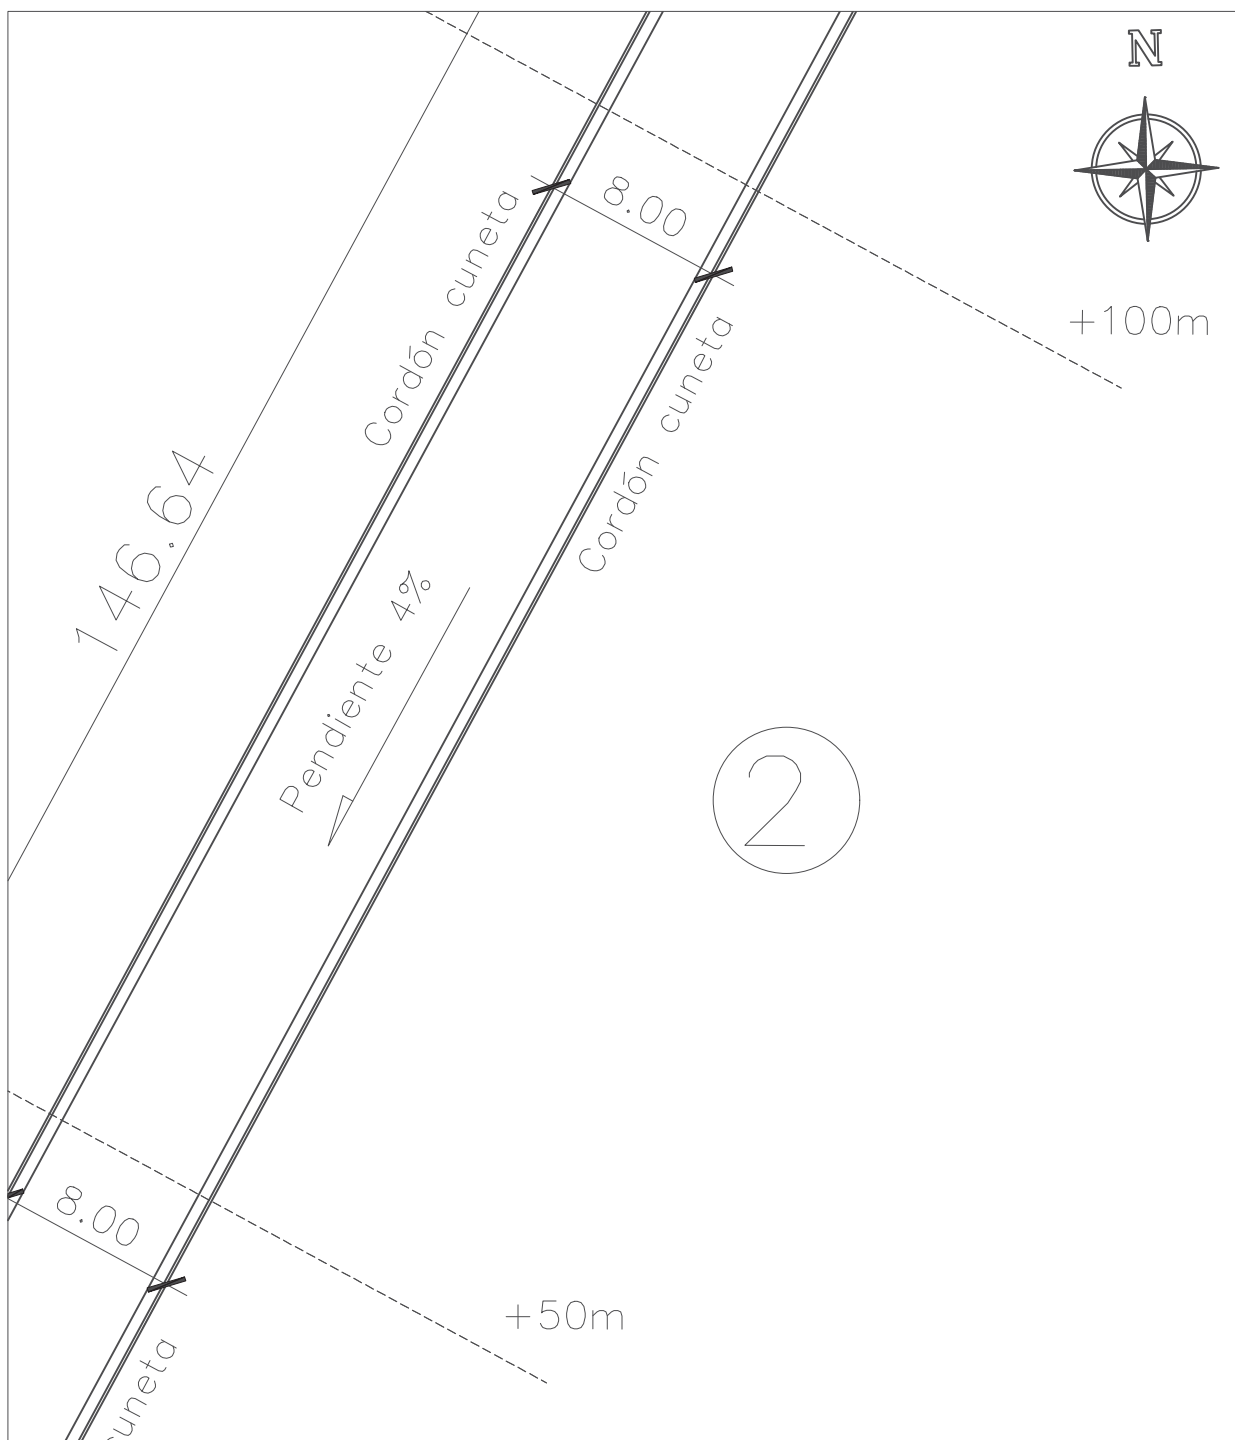


MUNICIPALIDAD DE MAYOR OTAÑO

Calle Palma e/Bernardino Caballero
municipalmayo1520@gmail.com 0985-952778

Todos por Otano

OBRA: CONSTRUCCION DE EMPEDRADO CON CORDON CUNETA DE HORMIGON EN PAREHA 2		
ADMINISTRADOR MUNICIPAL : SR. LEONARDO SALVADOR MORINIGO		
PROFESIONAL: LAERCIO VICENTE WOLFART LUFT PATENTE NRO 2229		
PROPIETARIO: MUNICIPALIDAD		
DIRECCION: CALLE ECUADOR - MAYOR JULIO DIONISIO OTAÑO.		
SUPERFICIE DEL TERRENO:----M2	SUPERFICIE A CONSTRUIR: 1895m2	
DESCRIPCION: COTA +100	FECHA : MAYO/2023	NRO : 4

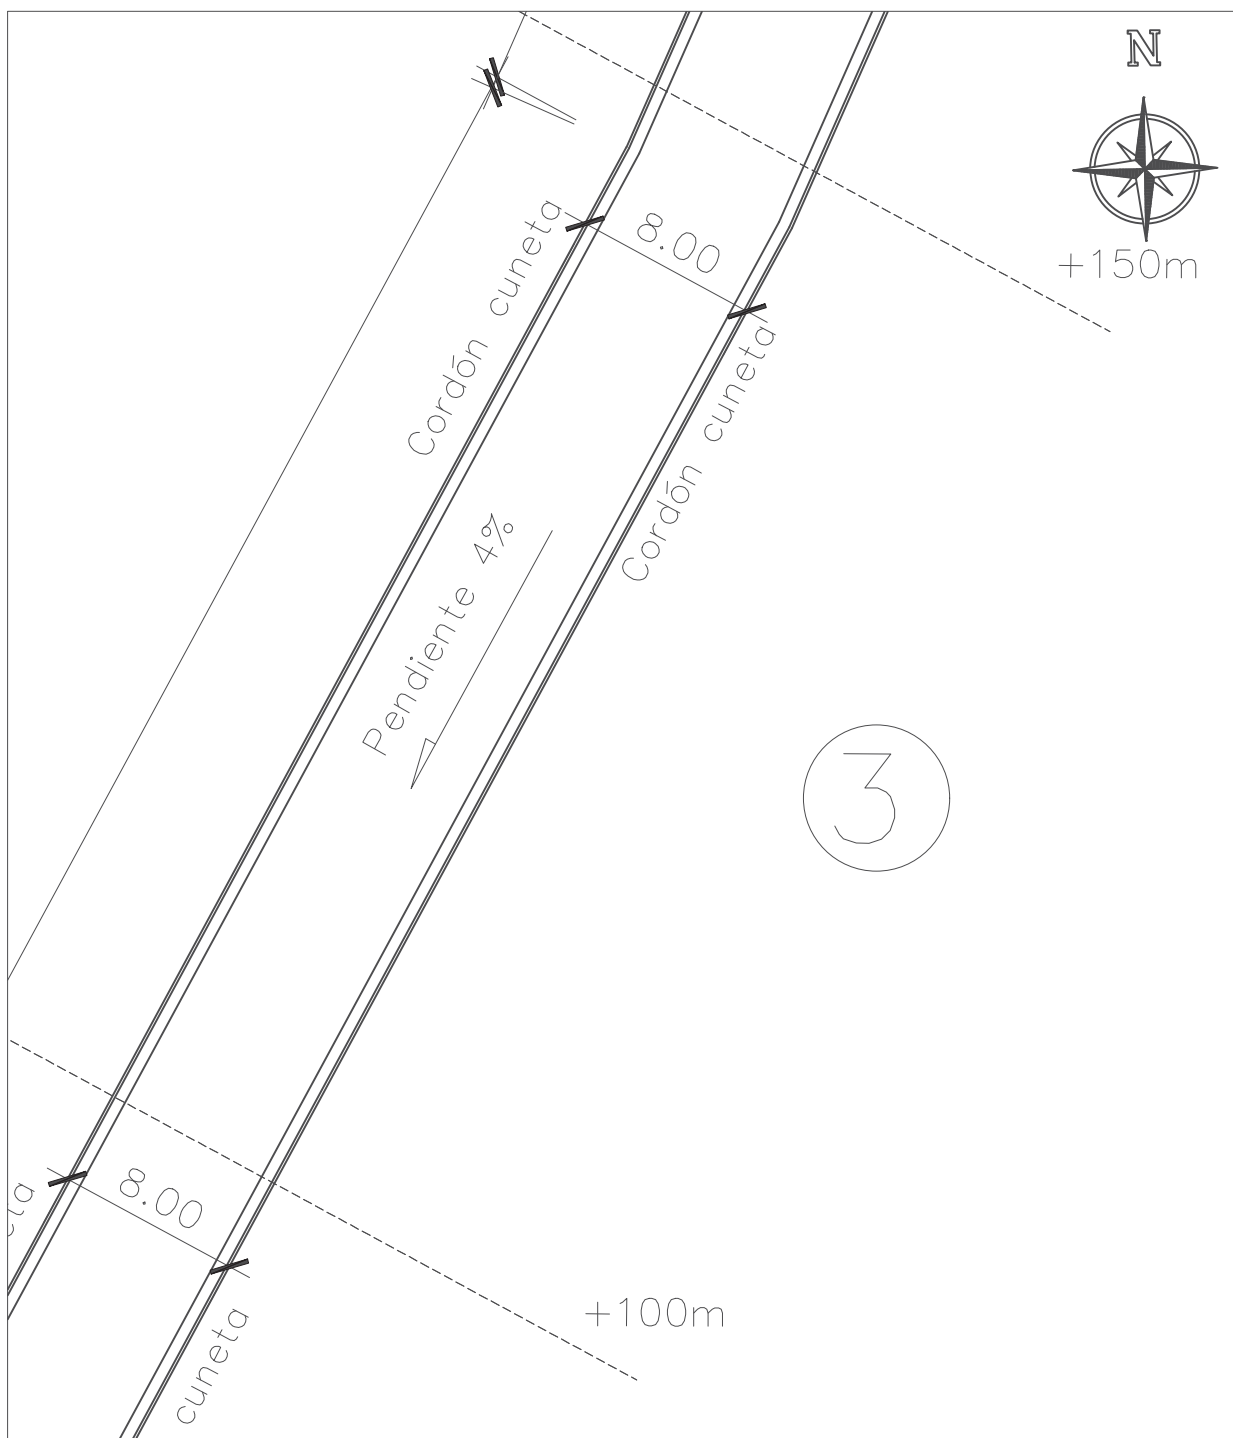

MUNICIPALIDAD DE MAYOR OTÁÑEZ

Calle Palma e/Bernardino Caballero

municipalmayo1520@gmail.com 0985-952778

Todos por Otáñez

OBRA: CONSTRUCCION DE EMPEDRADO CON CORDON CUNETA DE HORMIGON EN PAREHA 2

ADMINISTRADOR MUNICIPAL : SR. LEONARDO SALVADOR MORINIGO

PROFESIONAL: LAERCIO VICENTE WOLFART LUFT PATENTE NRO 2229

PROPIETARIO: MUNICIPALIDAD

DIRECCION: CALLE ECUADOR - MAYOR JULIO DIONISIO OTÁÑEZ.


SUPERFICIE DEL TERRENO:----M2

SUPERFICIE A CONSTRUIR: 1895m2

DESCRIPCION: COTA +100

FECHA : MAYO/2023

NRO : 5

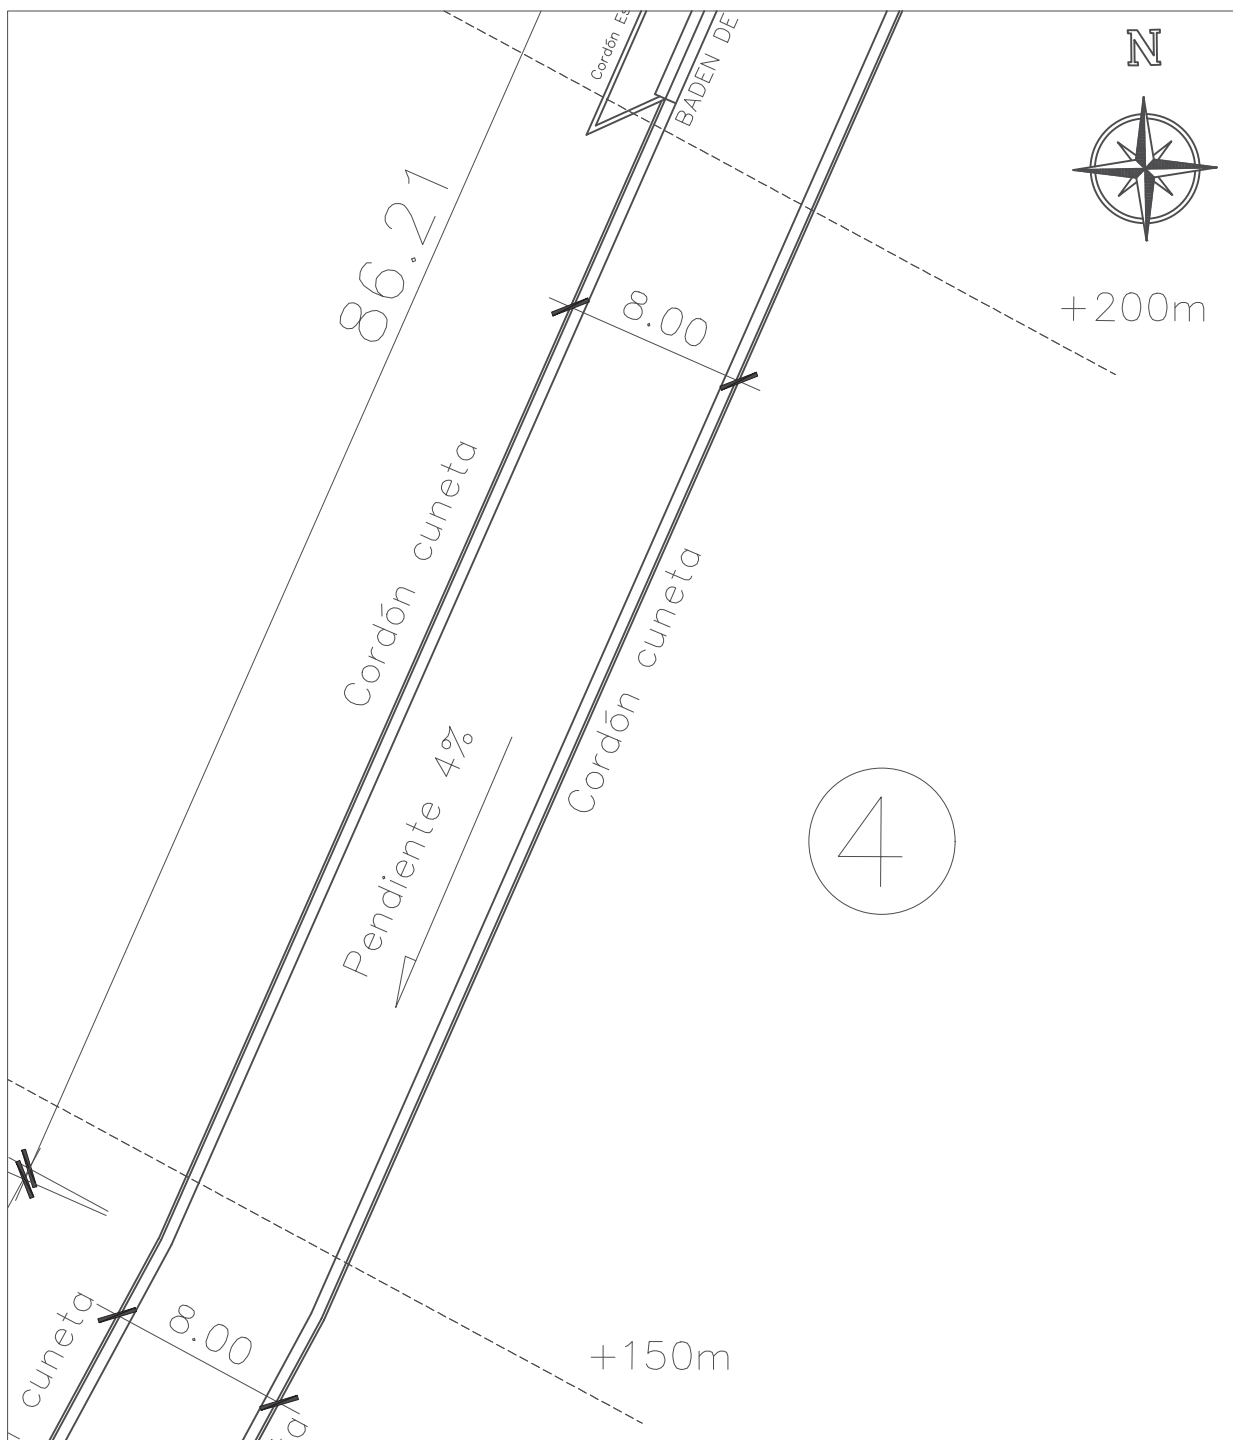

MUNICIPALIDAD DE MAYOR OTAÑO

Calle Palma e/Bernardino Caballero
municipalmayo1520@gmail.com 0985-952778

Todos por Otano

OBRA: CONSTRUCCION DE EMPEDRADO CON CORDON CUNETA DE HORMIGON EN PAREHA 2

ADMINISTRADOR MUNICIPAL : SR. LEONARDO SALVADOR MORINIGO

PROFESIONAL: LAERCIO VICENTE WOLFART LUFT PATENTE NRO 2229

PROPIETARIO: MUNICIPALIDAD

DIRECCION: CALLE ECUADOR - MAYOR JULIO DIONISIO OTAÑO.


SUPERFICIE DEL TERRENO:----M2

SUPERFICIE A CONSTRUIR: 1895m2

DESCRIPCION: COTA +100

FECHA : MAYO/2023

NRO : 6

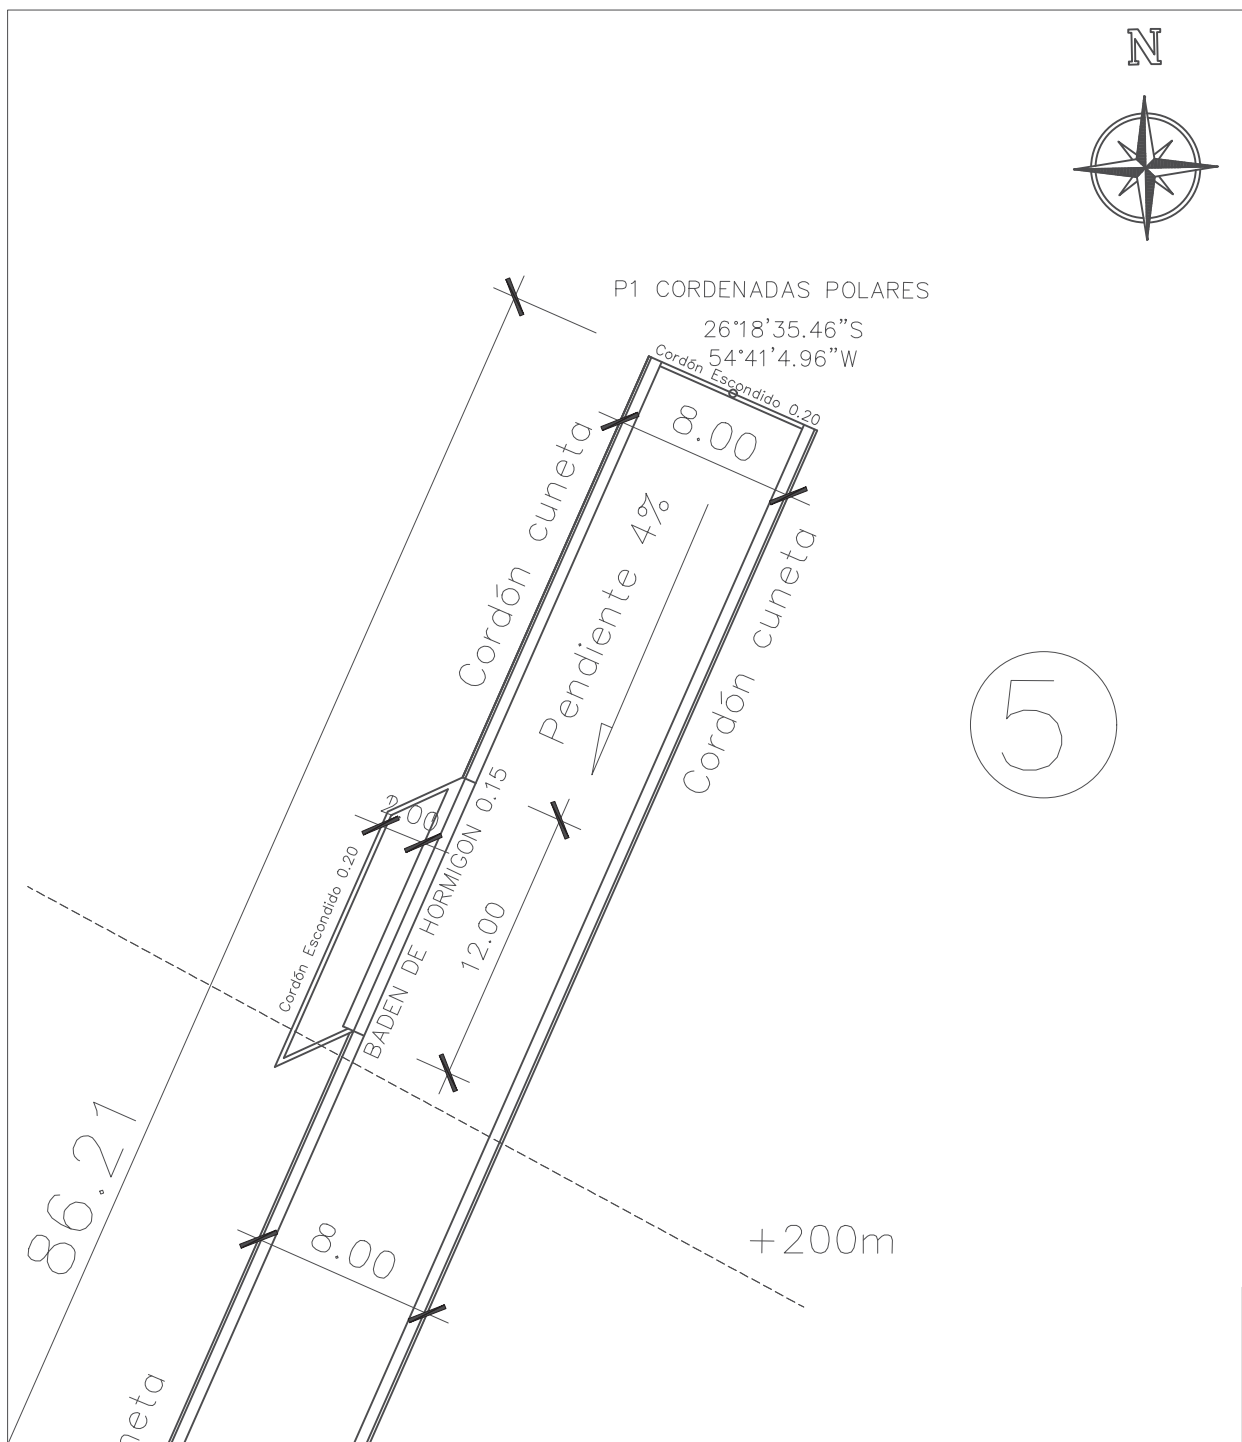

MUNICIPALIDAD DE MAYOR OTAÑO

Calle Palma e/Bernardino Caballero
 municipalmayor1520@gmail.com 0985-952778

Todos por Otano

OBRA: CONSTRUCCION DE EMPEDRADO CON CORDON CUNETA DE HORMIGON EN PAREHA 2

ADMINISTRADOR MUNICIPAL : SR. LEONARDO SALVADOR MORINIGO

PROFESIONAL: LAERCIO VICENTE WOLFART LUFT PATENTE NRO 2229

PROPIETARIO: MUNICIPALIDAD

DIRECCION: CALLE ECUADOR - MAYOR JULIO DIONISIO OTAÑO.


SUPERFICIE DEL TERRENO:----M2

SUPERFICIE A CONSTRUIR: 1895m2

DESCRIPCION: COTA +100

FECHA : MAYO/2023

NRO : 7

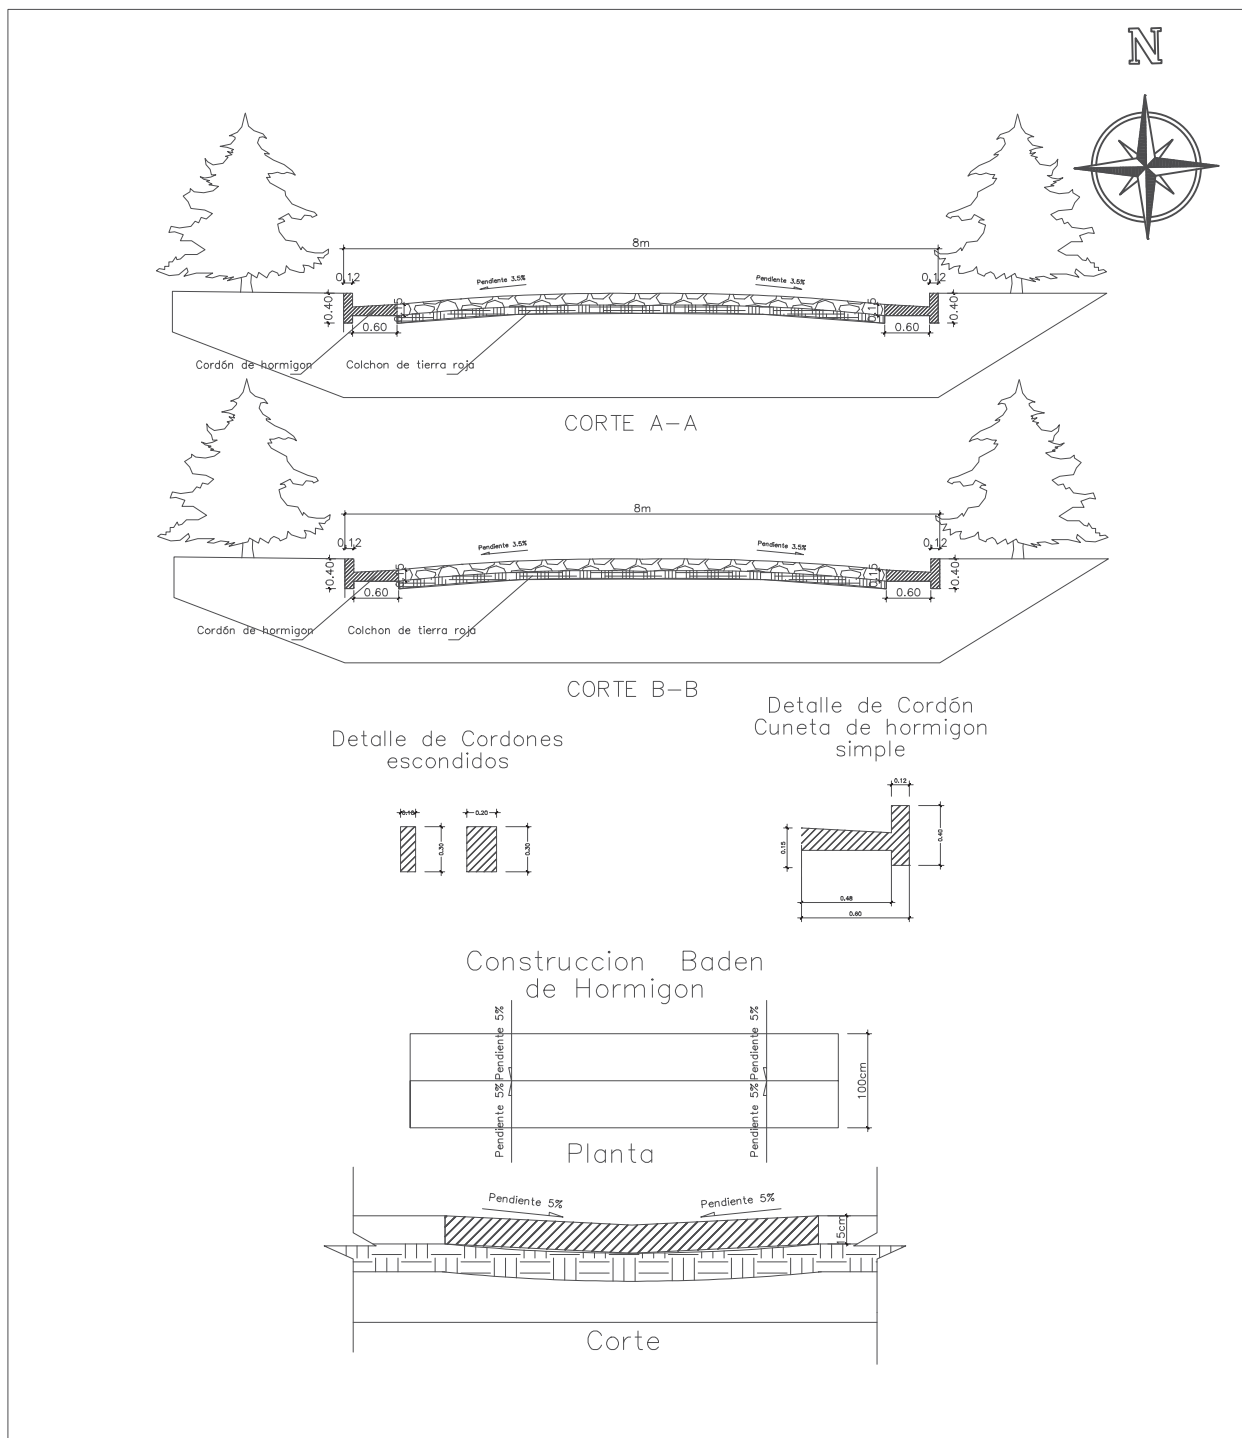

MUNICIPALIDAD DE MAYOR OTÁÑEZ

Calle Palma e/Bernardino Caballero
municipalmayo1520@gmail.com 0985-952778

Todos por Otáñez

OBRA: CONSTRUCCION DE EMPEDRADO CON CORDON CUNETA DE HORMIGON EN PAREJA 2		
ADMINISTRADOR MUNICIPAL : SR. LEONARDO SALVADOR MORINIGO		
PROFESIONAL: LAERCIO VICENTE WOLFART LUFT PATENTE NRO 2229		
PROPIETARIO: MUNICIPALIDAD		
DIRECCION: CALLE ECUADOR - MAYOR JULIO DIONISIO OTÁÑEZ.		
SUPERFICIE DEL TERRENO:----M2	SUPERFICIE A CONSTRUIR: 1895m2	
DESCRIPCION: CORTE	FECHA : MAYO/2023	NRO : 8