


Planta de Ubicación
Escala 1:10.000

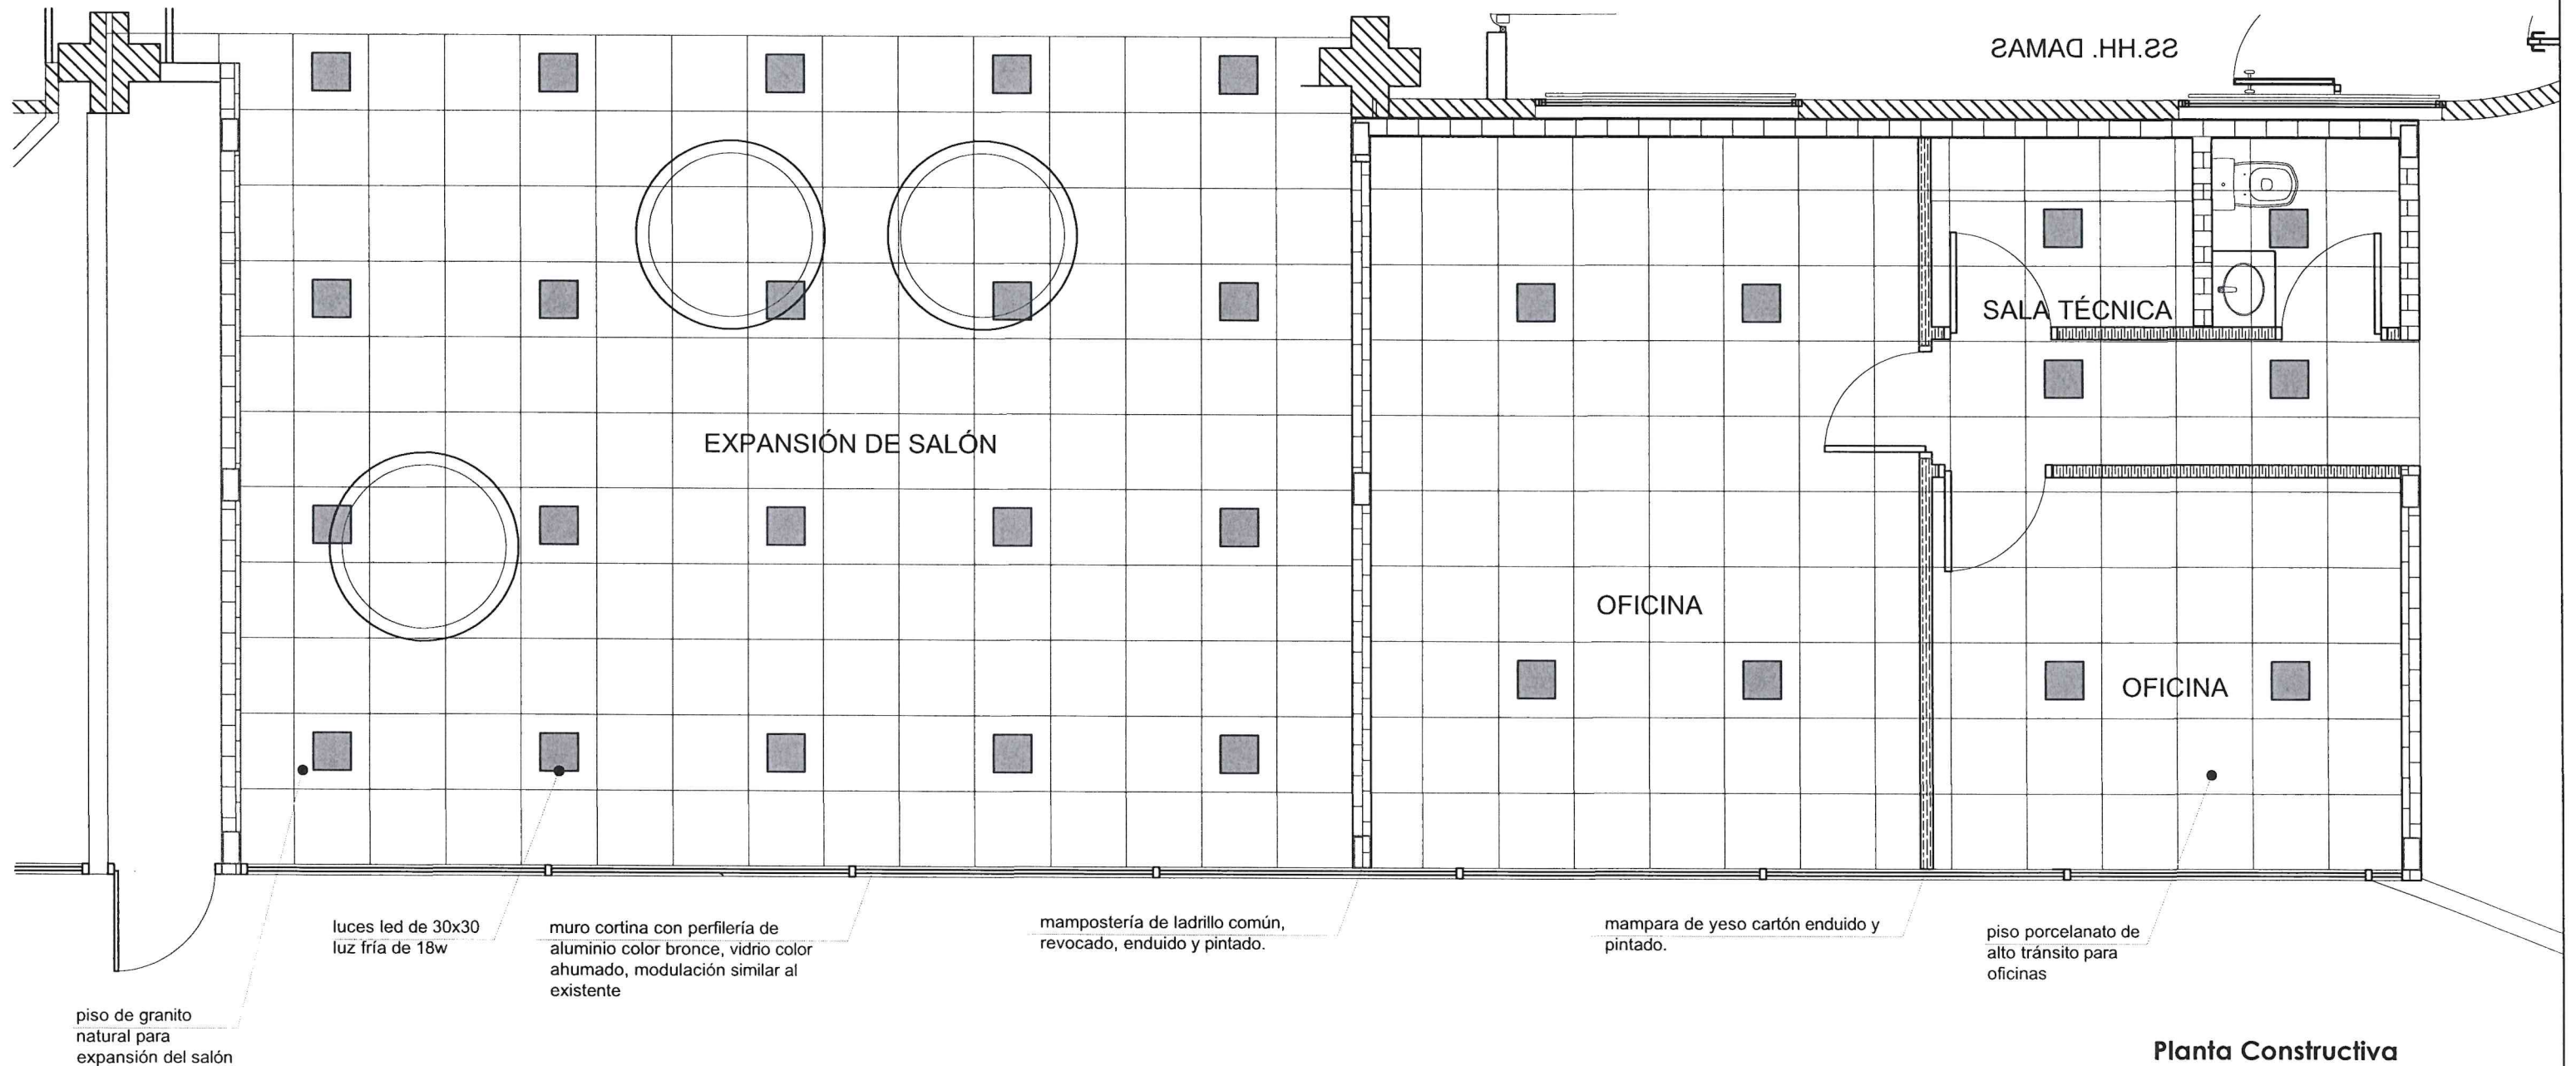

Planta Constructiva
Escala 1:50

CONSTRUCCIÓN DE OFICINAS PARA ENTES PÚBLICOS EN EL AISP

LÁMINA: PLANO CONSTRUCTIVO - OFICINAS NORTE

DIGITALIZACION

Arq. Melanie Barboza Villasanti
PROFESIONAL
SUBDIRECCIÓN DE INFRAESTRUCTURA



REVISIÓN

Arq. Ma. Laura Zorrilla
GERENCIA DE PROYECTOS
DE INFRAESTRUCTURA

V°B° - APROBACIÓN

Arq. Beatriz Giuzio
SUBDIRECCIÓN DE INFRAESTRUCTURA



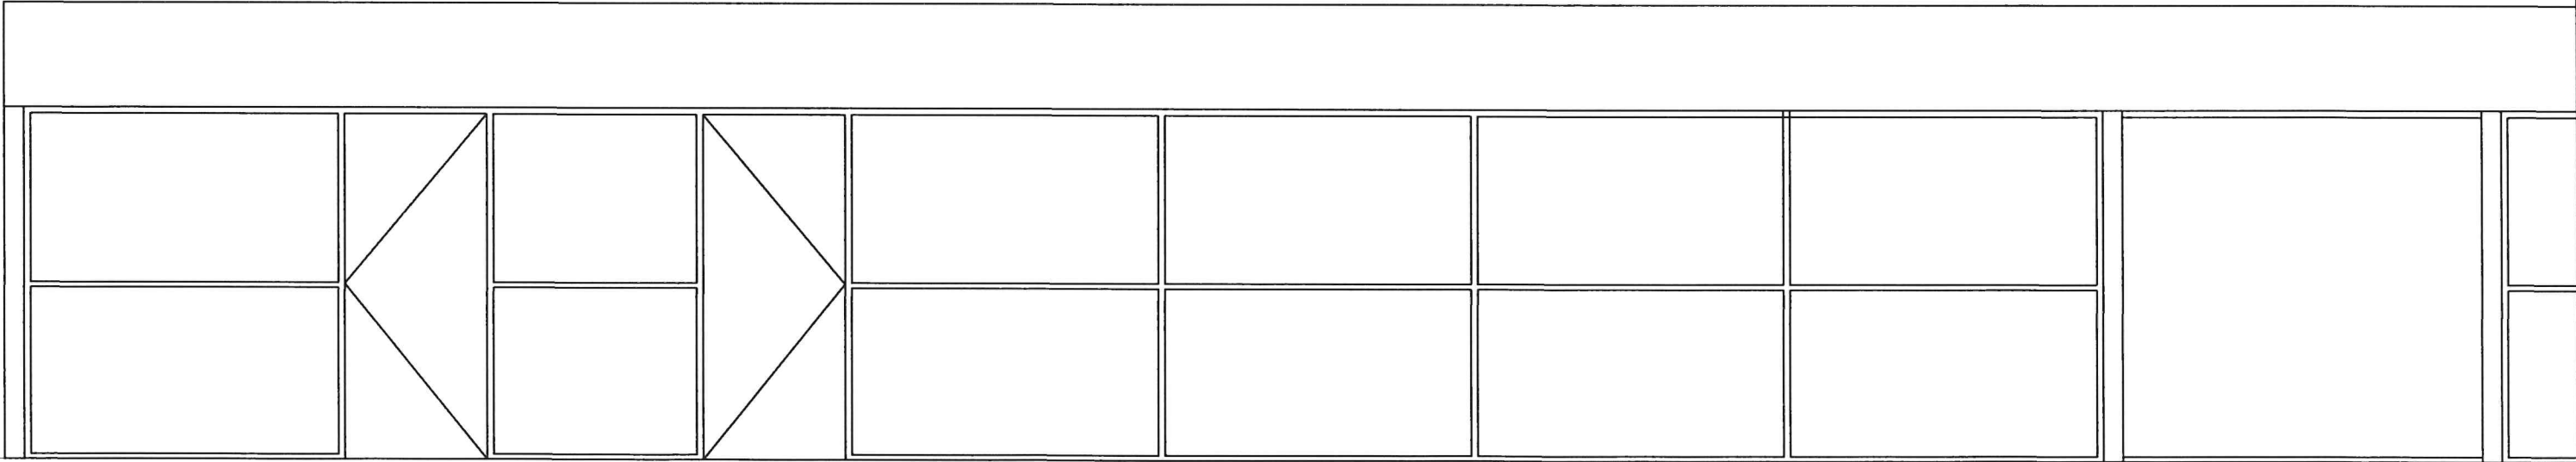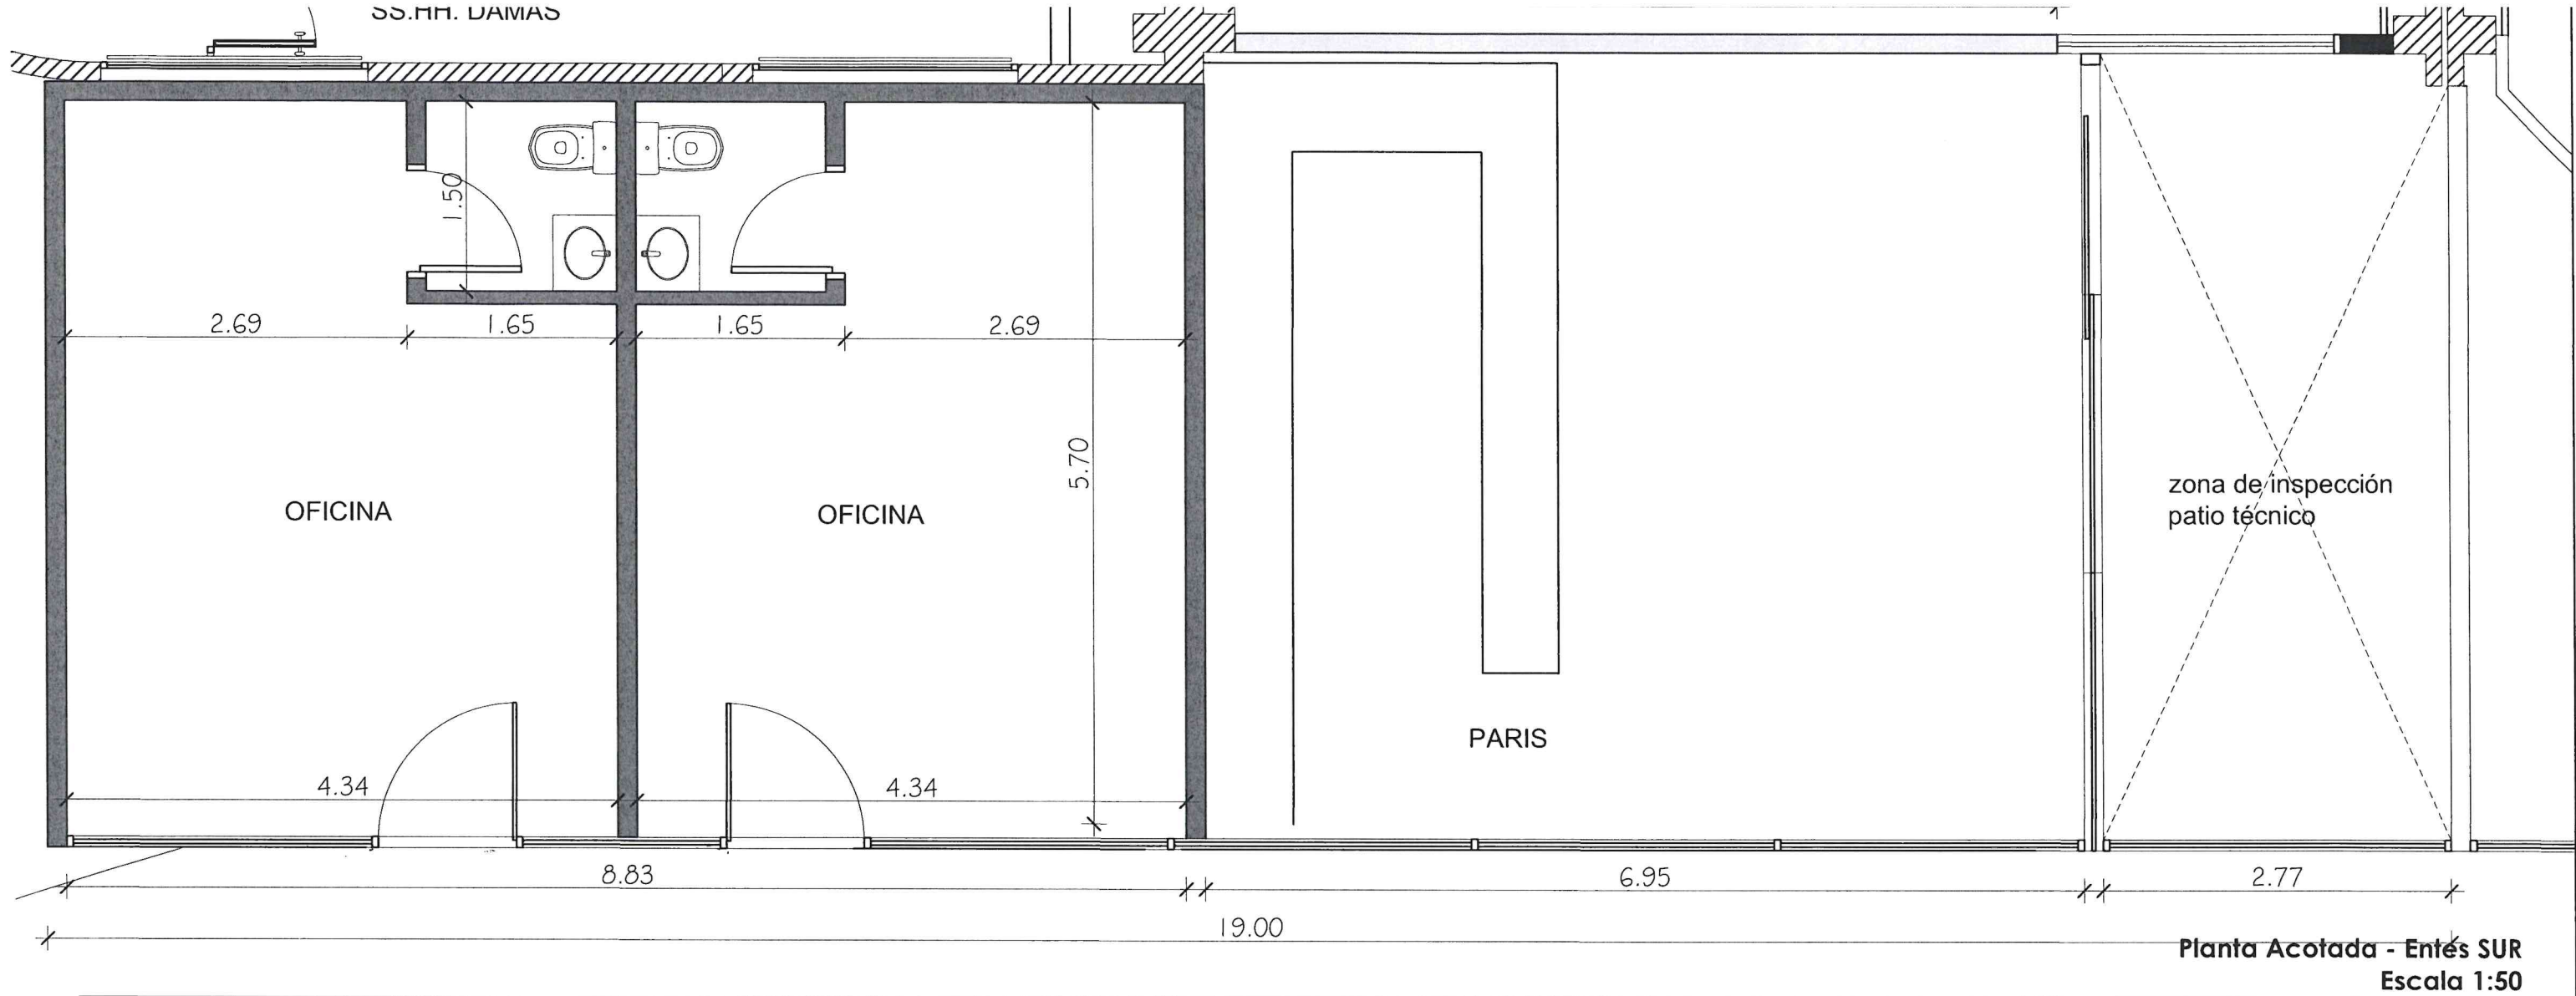

Fachada - Entes SUR
Escala 1:50

CONSTRUCCIÓN DE OFICINAS PARA ENTES PÚBLICOS EN EL AISP

LÁMINA: PLANO ARQUITECTÓNICO - OFICINAS SUR

DIGITALIZACION

Arq. Melanie Barboza Villasanti *Melanie Barboza*
PROFESIONAL
SUBDIRECCIÓN DE INFRAESTRUCTURA


REVISIÓN

Arq. Ma. Laura Zorrilla
GERENCIA DE PROYECTOS
DE INFRAESTRUCTURA


VºBº - APROBACIÓN

Arq. Beatriz Giuzio
SUBDIRECCIÓN DE INFRAESTRUCTURA



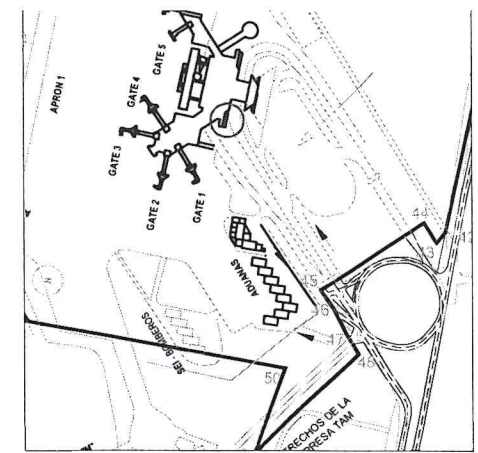

Planta de Ubicación
Escala 1:10.000

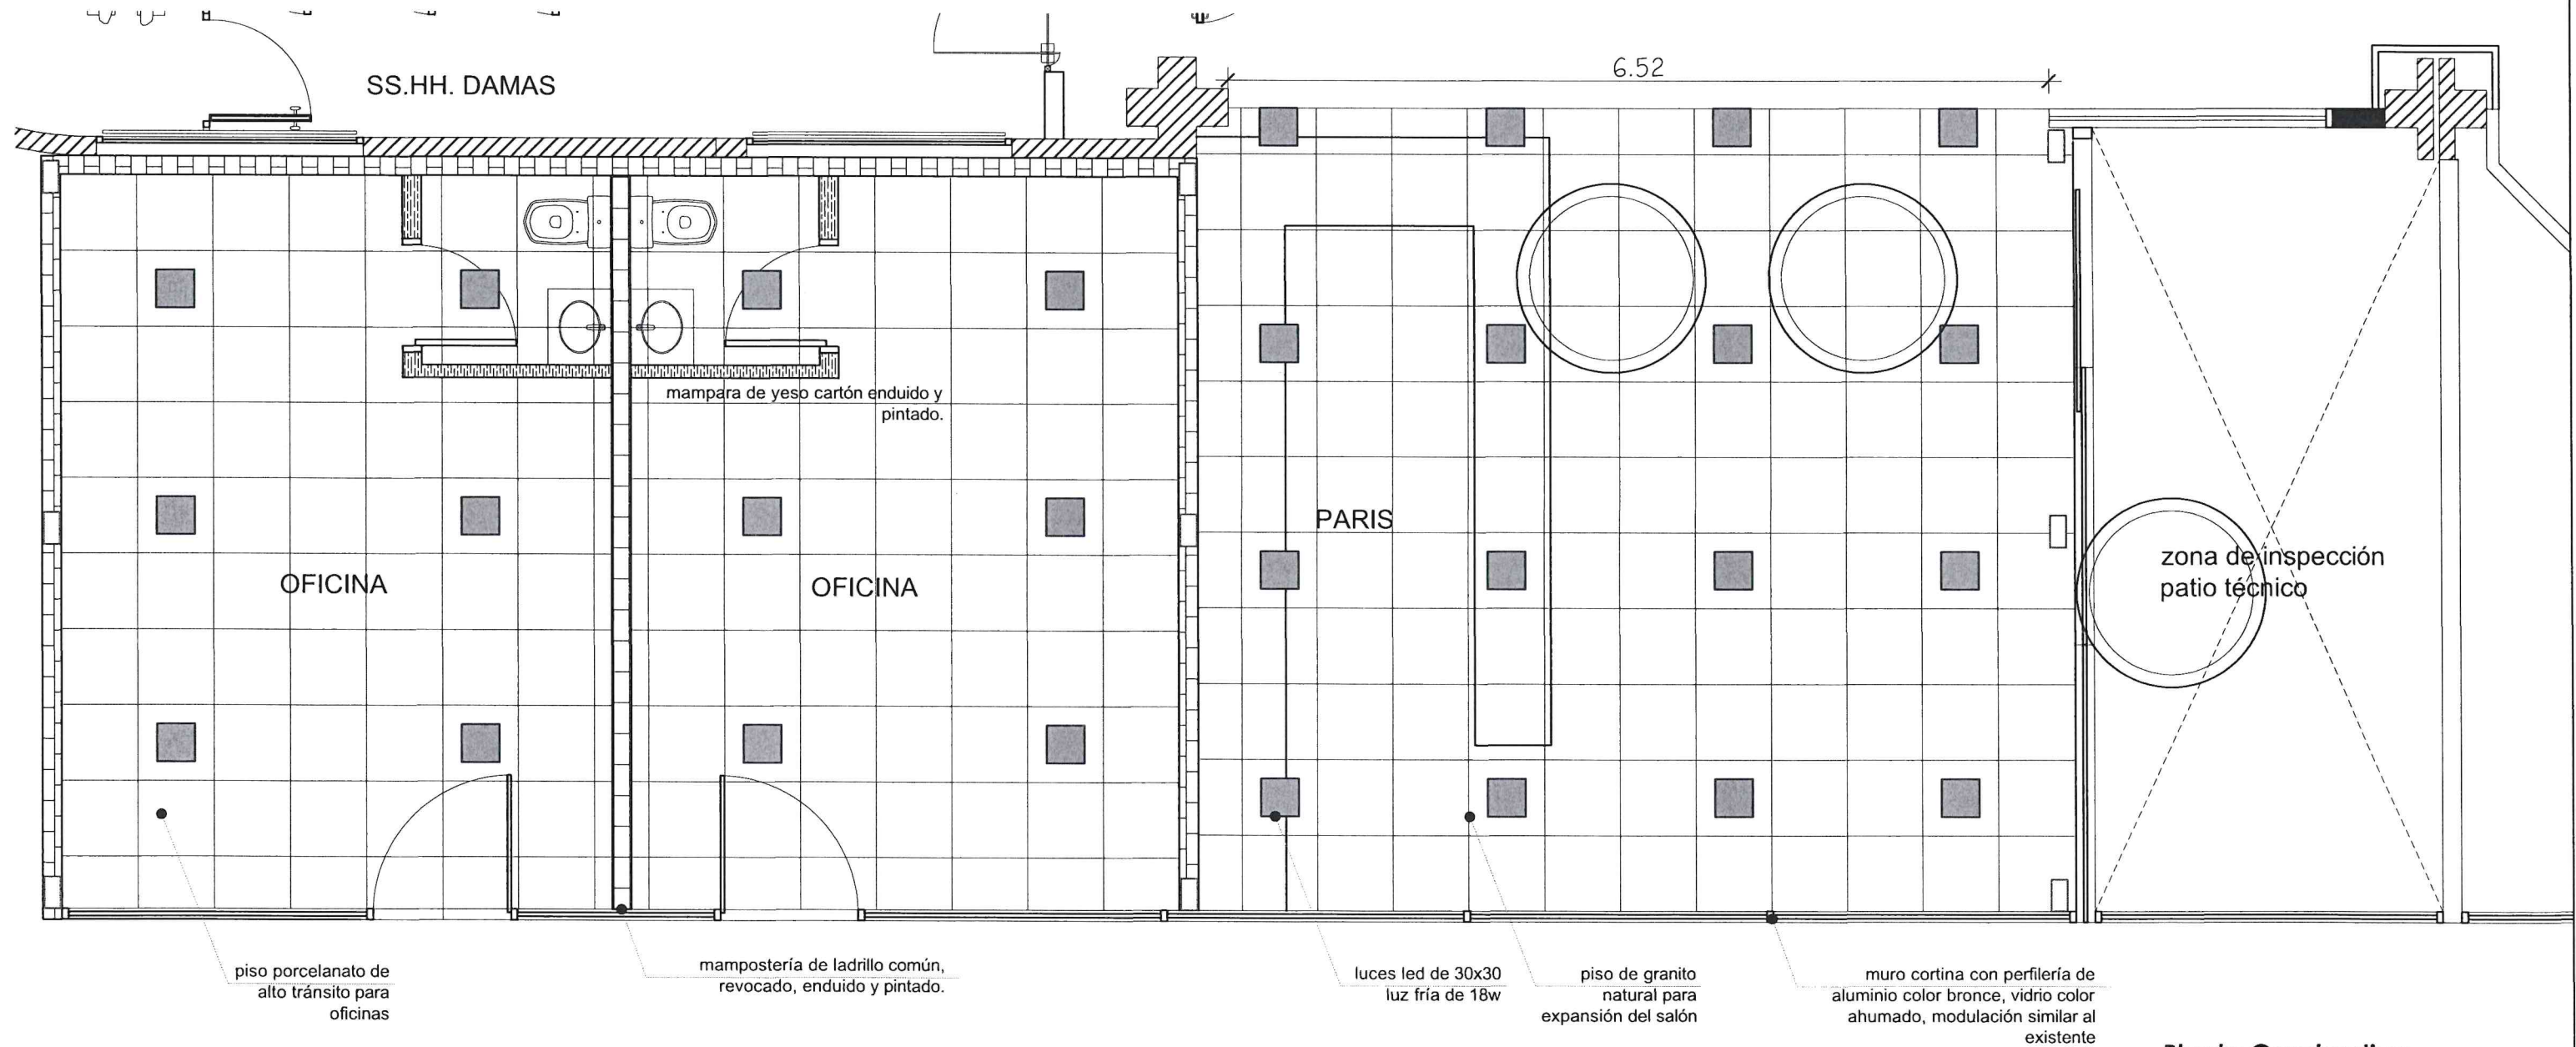

Planta Constructiva
Escala 1:50

CONSTRUCCIÓN DE OFICINAS PARA ENTES PÚBLICOS EN EL AISP

LÁMINA: PLANO CONSTRUCTIVO - OFICINAS SUR

DIGITALIZACION

Arq. Melanie Barboza Villasanti

PROFESIONAL

SUBDIRECCIÓN DE INFRAESTRUCTURA

REVISIÓN

Arq. Ma. Laura Zorrilla


GERENCIA DE PROYECTOS
DE INFRAESTRUCTURA

VºBº - APROBACIÓN


Arq. Beatriz Giuzio

SUBDIRECCIÓN DE INFRAESTRUCTURA



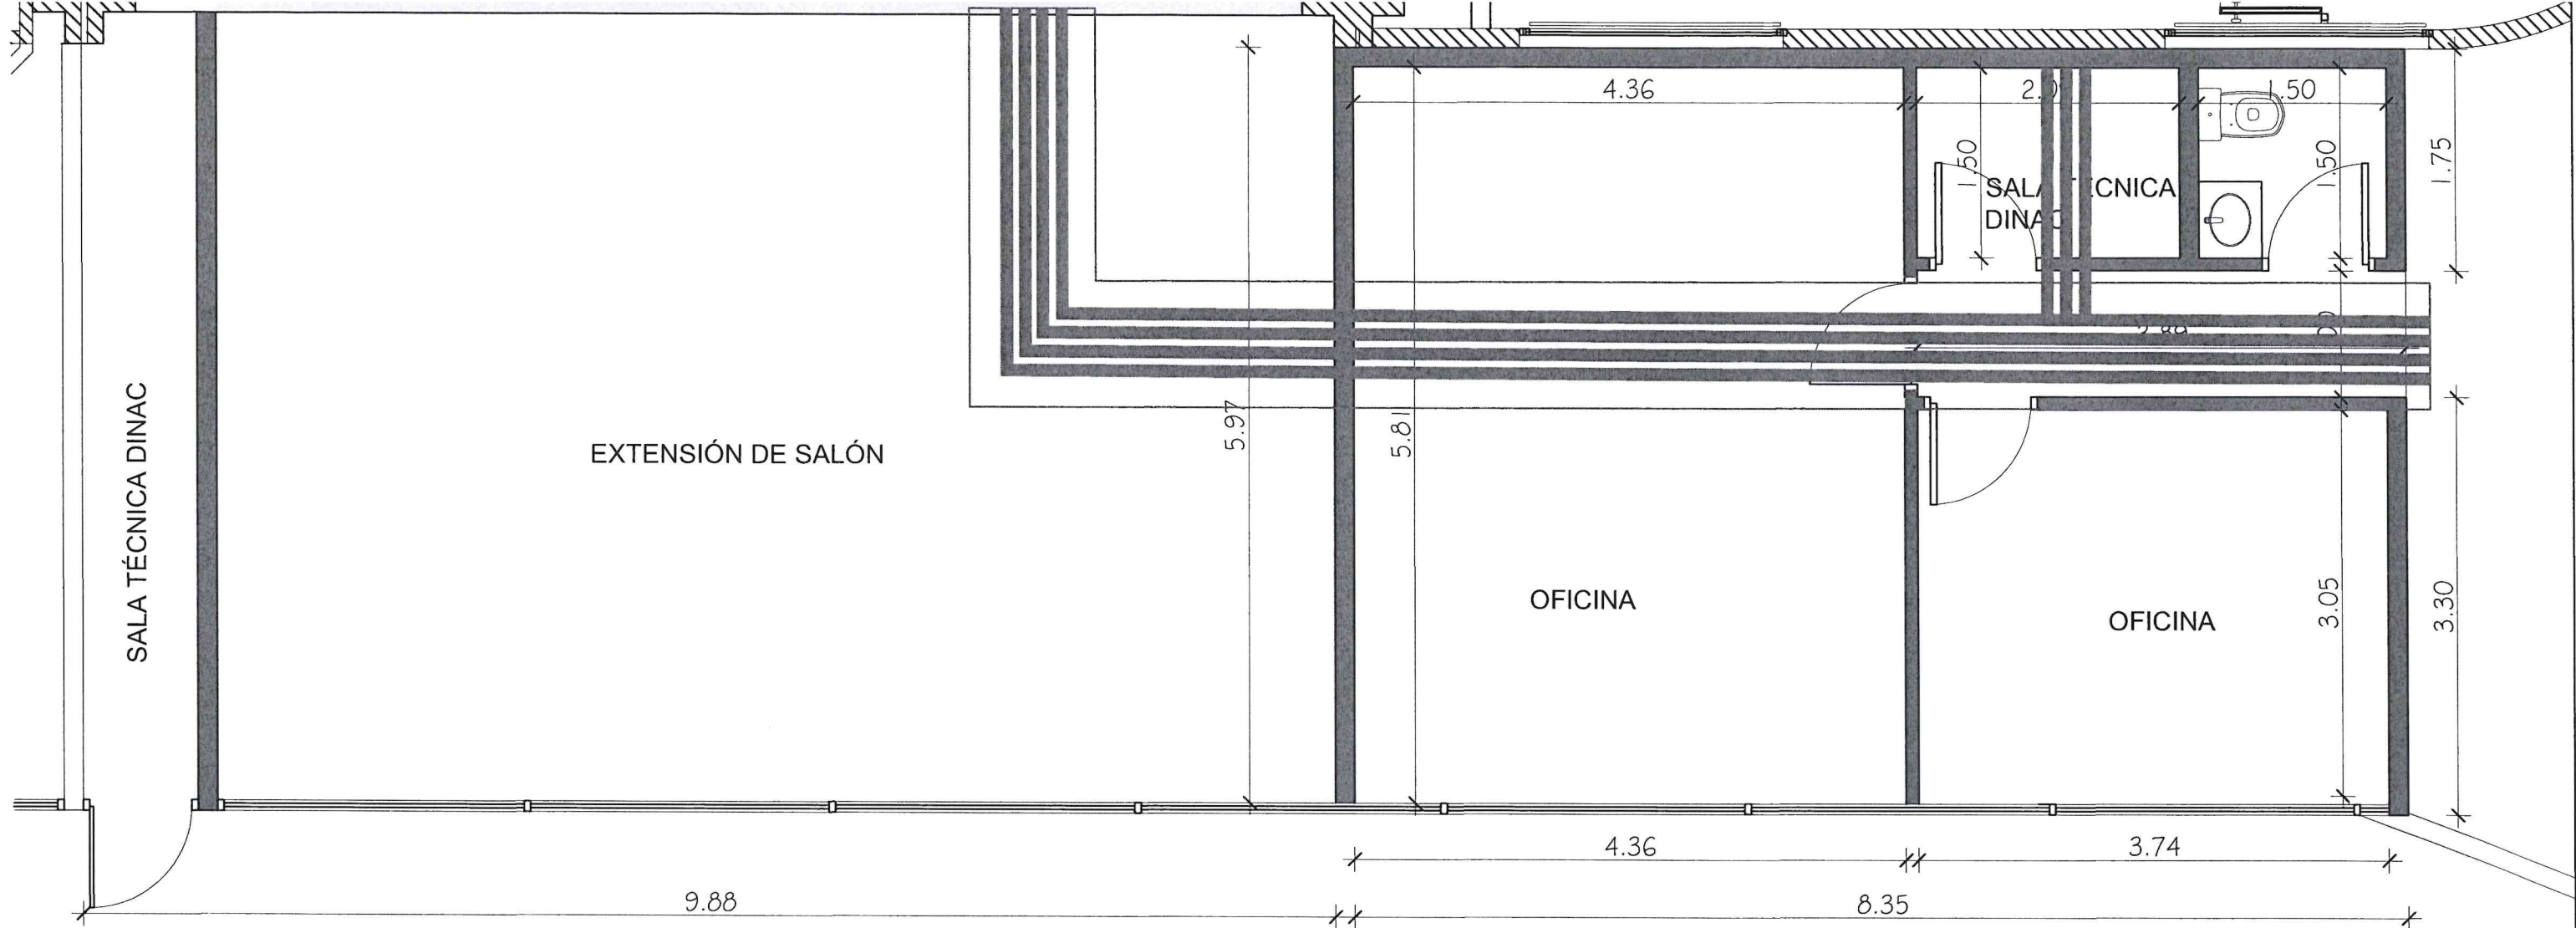

Planta Acotada - Entes Norte
Escala 1:50

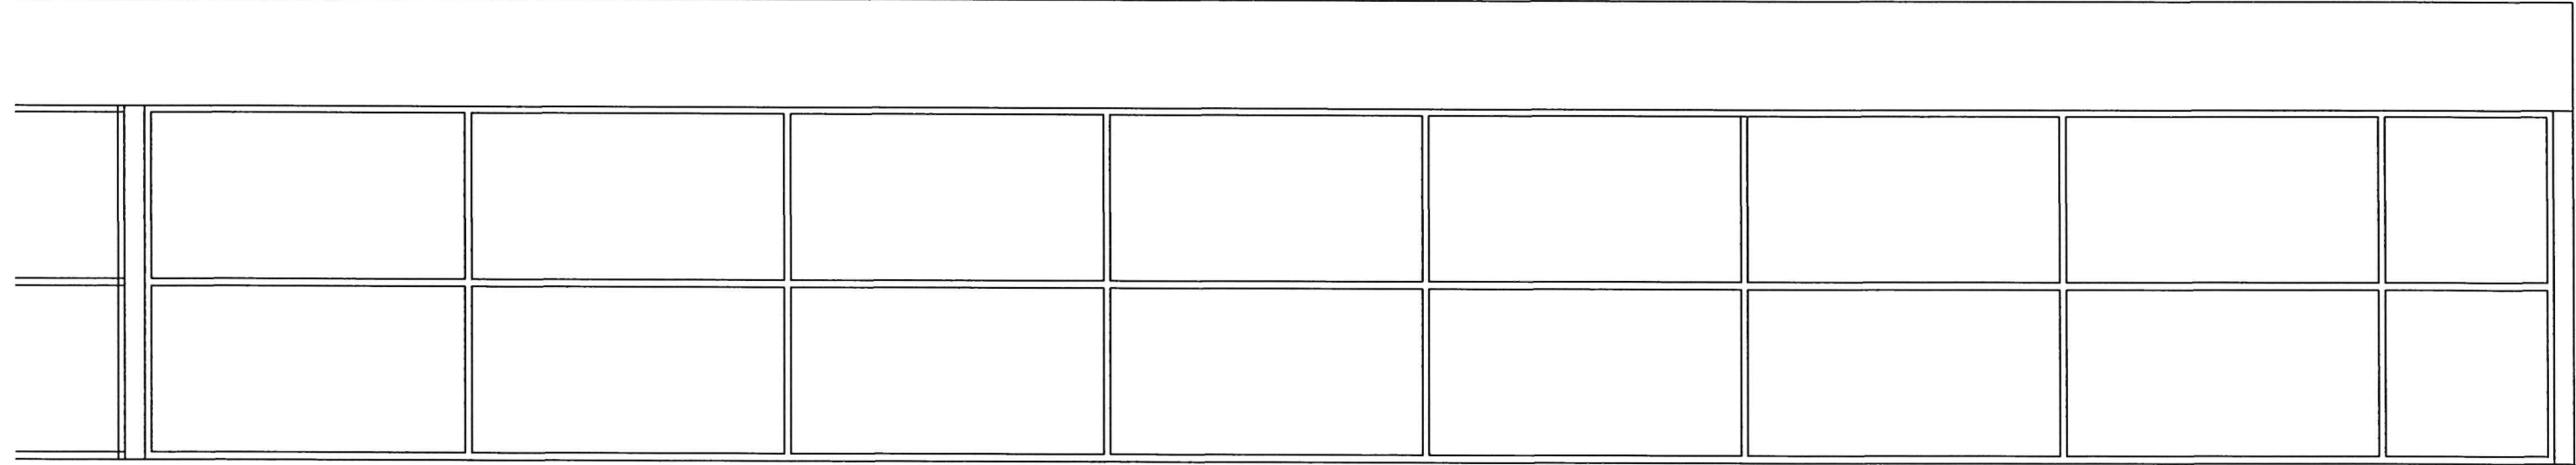

Fachada - Entes Norte
Escala 1:50

CONSTRUCCIÓN DE OFICINAS PARA ENTES PÚBLICOS EN EL AISP

LÁMINA: PLANO ARQUITECTÓNICO - OFICINAS NORTE

DIGITALIZACION

REVISIÓN

VºBº - APROBACIÓN

Arq. Melanie Barboza Villasanti
PROFESIONAL
SUBDIRECCIÓN DE INFRAESTRUCTURA

Arq. Ma. Laura Zorrilla
GERENCIA DE PROYECTOS
DE INFRAESTRUCTURA

Arq. Beatriz Giuzio
SUBDIRECCIÓN DE INFRAESTRUCTURA

