


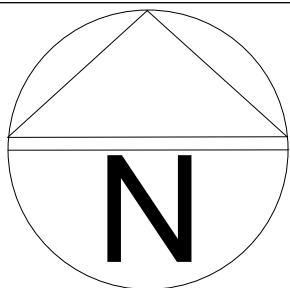
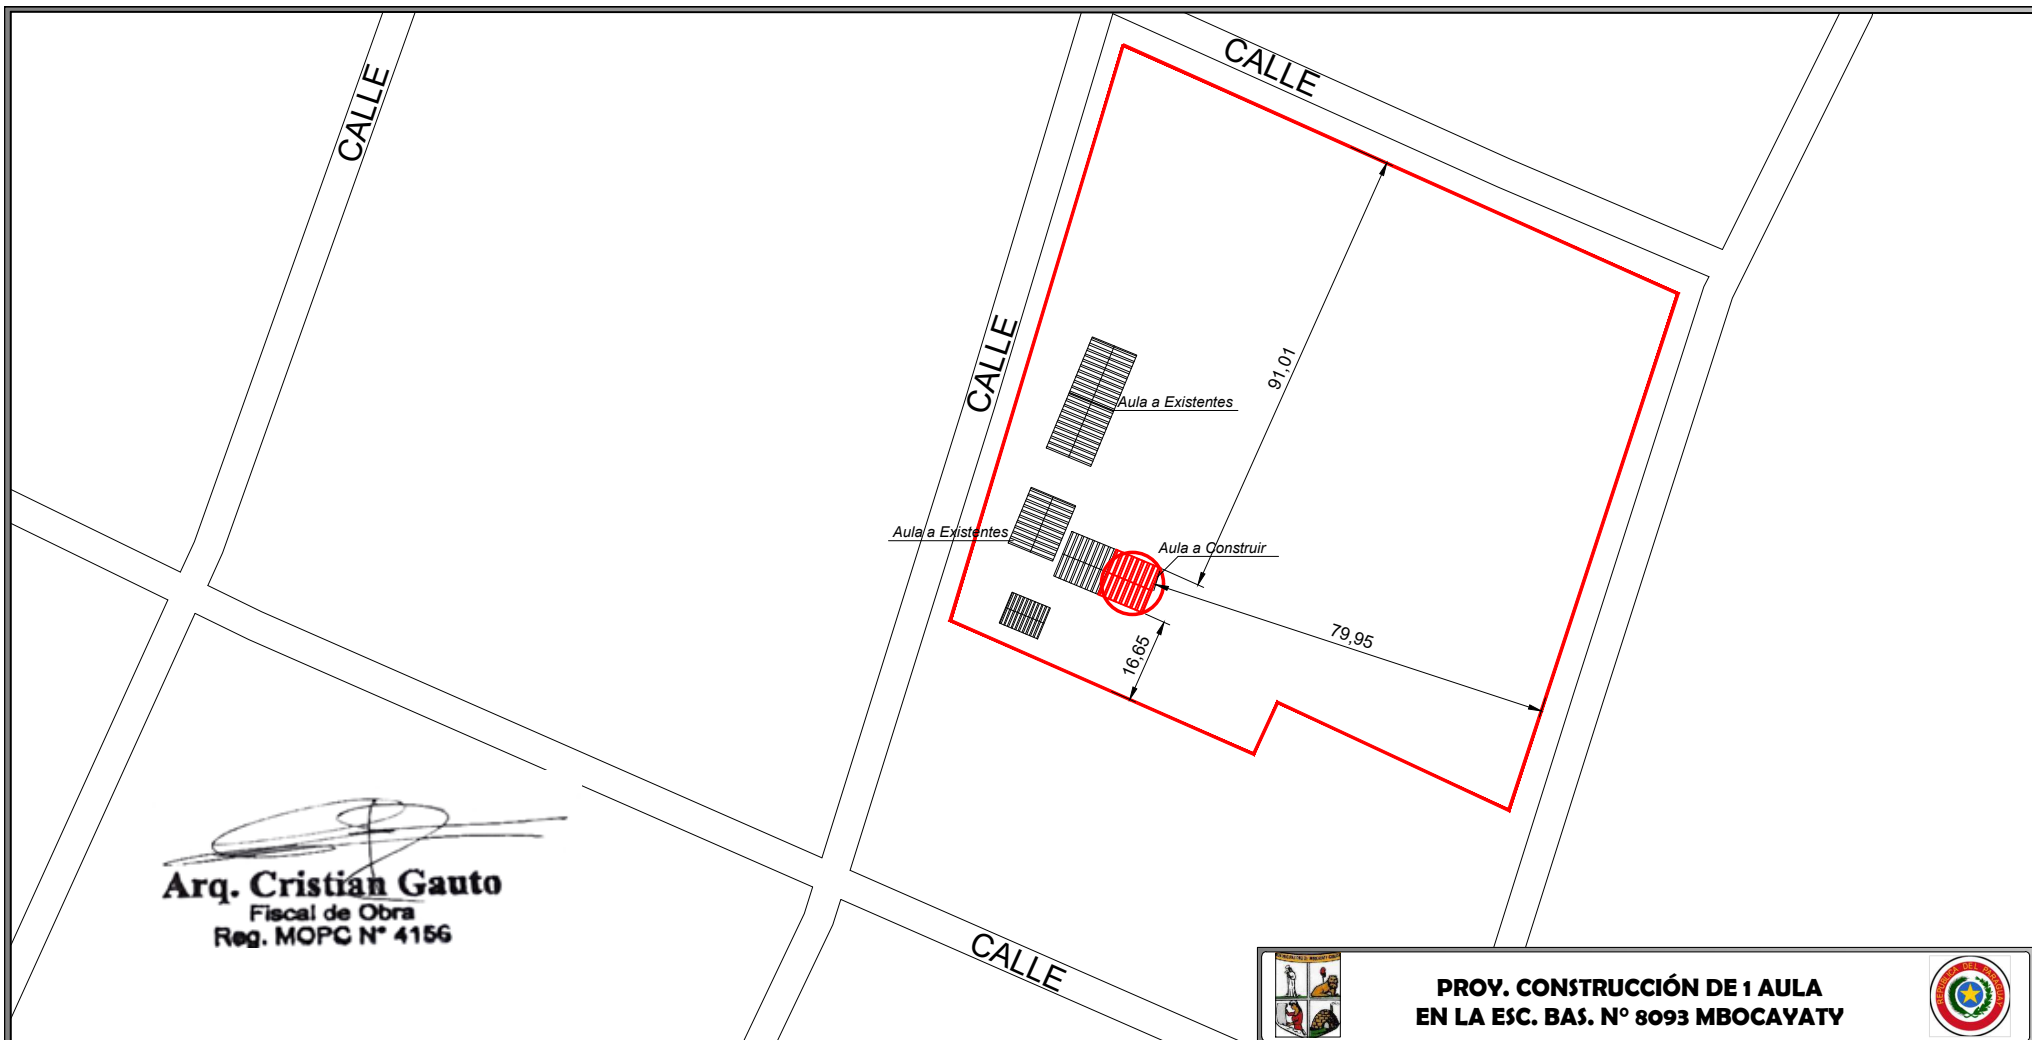




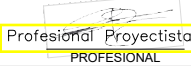
IMAGEN SATELITAL ESC.1/1000

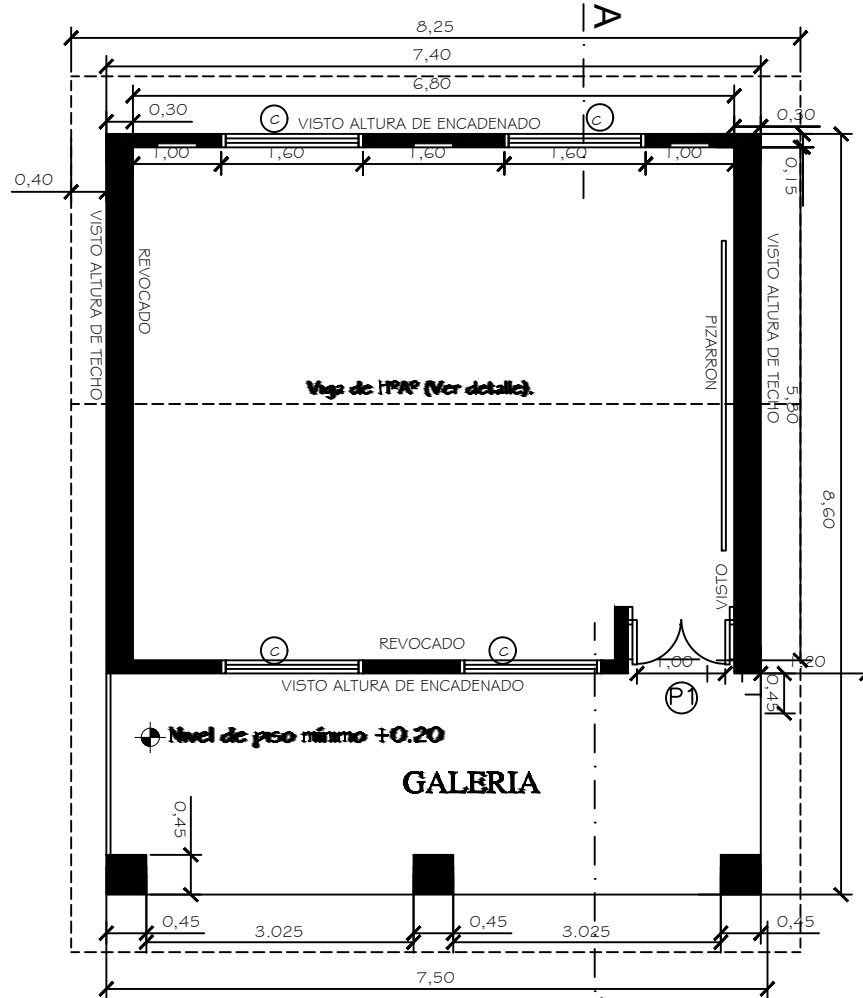

Arq. Cristian Gauto
 Fiscal de Obra
 Reg. MOPC N° 4156

 PROY. CONSTRUCCIÓN DE 1 AULA EN LA ESC. BAS. N° 8093 MBOCAYATY 	
INF. de OBRA	MUNICIPALIDAD: MBOCAYATY – DEPAR. DEL GUAIRÁ
	DIRECCIÓN: RUTA 8 B. GARAY E/ ADOLFO RIQUELME Y CONCEPCIÓN
	DIREC. DE LA OBRA: BARRIO VIRGEN DEL ROSARIO – SENAVITAD
	COORDENADAS: -25.724341, -56.403703 SUPR. A TRABAJAR: 63.70 M2
PROFESIONAL	NOMBRE: ARQ. CRISTIAN GAUTO
	DIRECCIÓN: ADOLFO R. E/ SINFORIANO BRIZUELA MBOCAYATY-GUAIRA REGISTRO M.O.P.C.: 4156
TÍTULO	IMAGEN SATELITAL
 Arq. Cristian Gauto Profesional Proyectista Fiscal de Obra Reg. MOPC N° 4156	
ESC:	1/1000
UNIDAD:	ARQUITECTURA
NRO. DE LÁMINA:	01 DE 15





PLANTA DE UBICACIÓN ESC.1/500

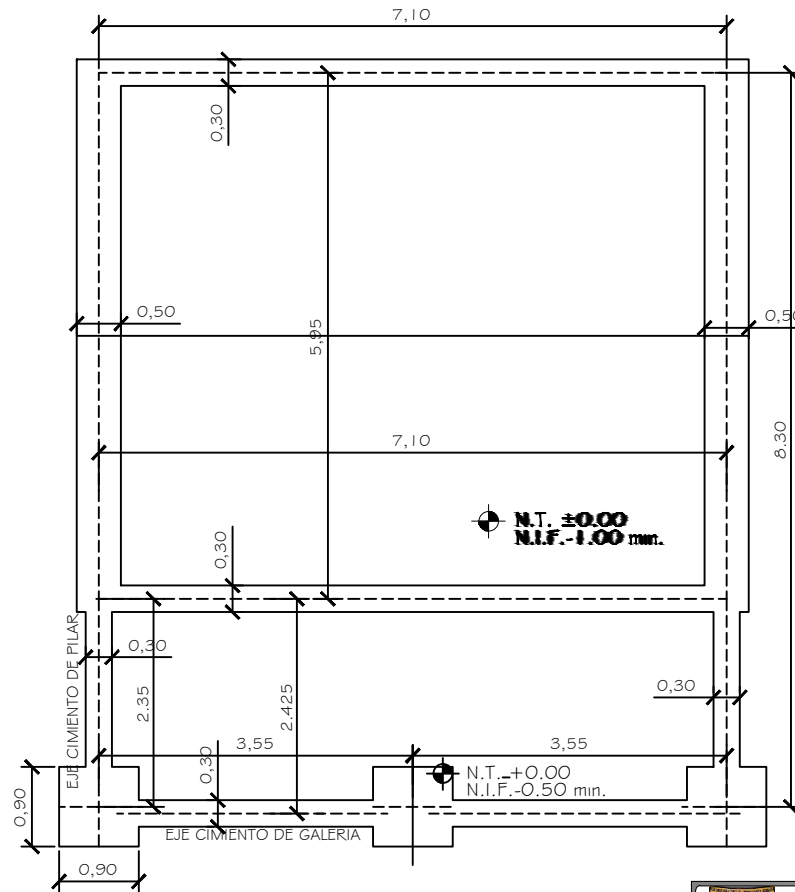
		PROY. CONSTRUCCIÓN DE 1 AULA EN LA ESC. BAS. N° 8093 MBOCAYATY		
INF. de OBRA	MUNICIPALIDAD	MBOCAYATY – DEPAR. DEL GUAIRÁ		
	DIRECCIÓN	RUTA 8 B. GARAY E/ ADOLFO RIQUELME Y CONCEPCIÓN		
	DIREC. DE LA OBRA	BARRIO VIRGEN DEL ROSARIO – SENAVITAD		
PROFESIONAL	COORDENADAS	-25.724341, -56.403703 SUPR. A TRABAJAR: 63.70 M2		
	NOMBRE	ARQ. CRISTIAN GAUTO		
	DIRECCIÓN	ADOLFO R. E/ SINFORIANO BRIZUELA MBOCAYATY-GUAIRA		
TÍTULO	REGISTRO M.O.P.C.	4156		
	PLANTA DE UBICACIÓN			
 Profesional Proyectista PROFESIONAL		Arq. Cristian Gauto Fiscal de Obra Reg. MOPC N° 4156		ESC: 1/500
		UNIDAD: ARQUITECTURA NRO. DE LAMINA: 02 DE 15		




Arq. Cristian Gauto
 Fiscal de Obra
 Reg. MOPC N° 4156



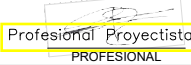

PLANTA ARQUITECTÓNICO ESC.1/75

		PROY. CONSTRUCCIÓN DE 1 AULA EN LA ESC. BAS. N° 8093 MBOCAYATY		
INF. de OBRA		MUNICIPALIDAD: MBOCAYATY – DEPAR. DEL GUAIRÁ DIRECCIÓN: RUTA 8 B. GARAY E/ ADOLFO RIQUELME Y CONCEPCIÓN DIREC. DE LA OBRA: BARRIO VIRGEN DEL ROSARIO – SENAVITAD COORDENADAS: -25.724341, -56.403703 SUPR. A TRABAJAR: 63.70 M2		
PROFESIONAL		NOMBRE: ARQ. CRISTIAN GAUTO DIRECCIÓN: ADOLFO R. E/ SINFORIANO BRIZUELA MBOCAYATY-GUAIARA REGISTRO M.O.P.C.: 4156		
TÍTULO		PLANTA ARQUITECTÓNICO		ESC: 1/75
Profesional Proyectista PROFESIONAL		Arq. Cristian Gauto Fiscal de Obra Reg. MOPC N° 4156		UNIDAD: ARQUITECTURA NRO. DE LAMINA: 03 DE 15

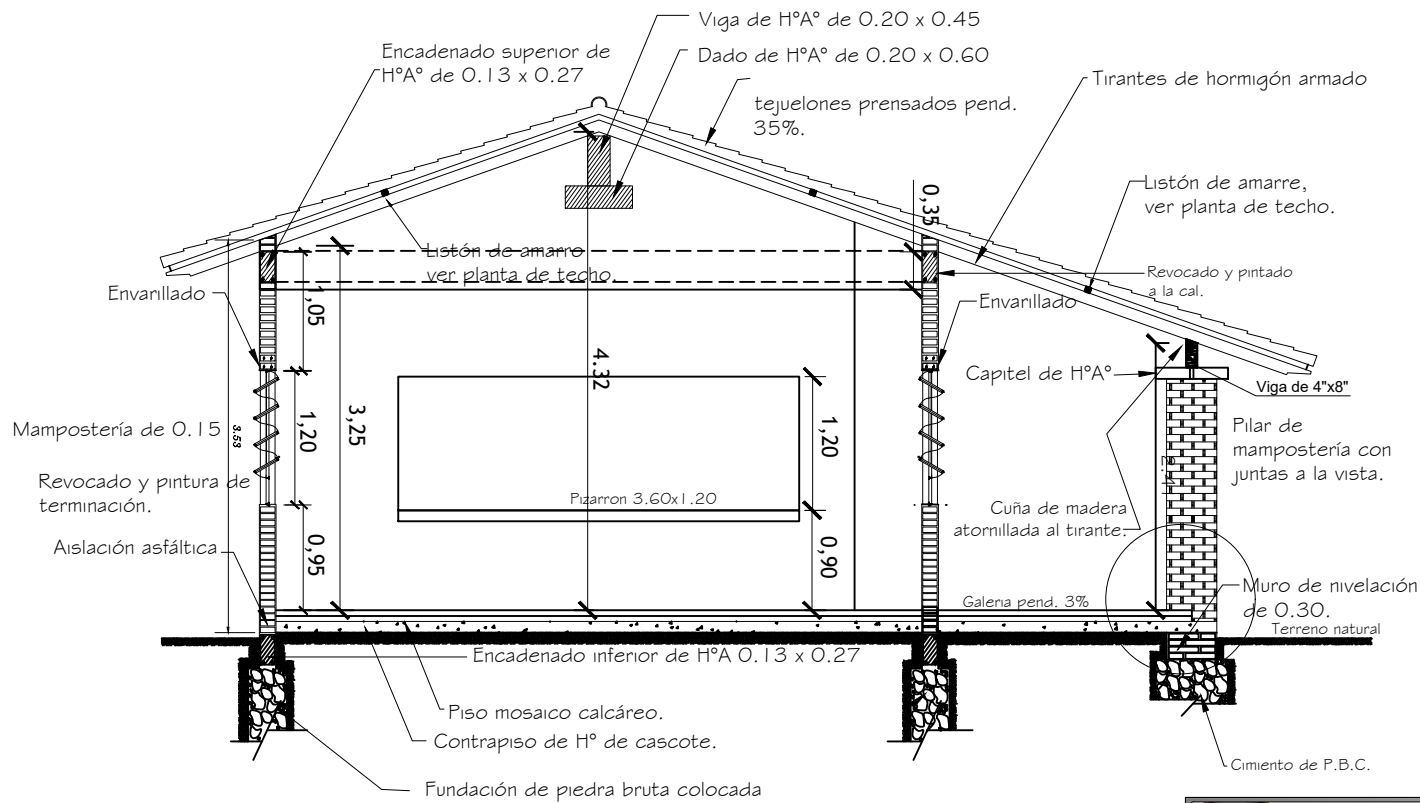


Arq. Cristian Gauto
Fiscal de Obra
Reg. MOPC N° 4156

PLANTA DE CIMIENTO ESC.1/75



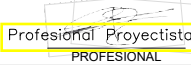
		PROY. CONSTRUCCIÓN DE 1 AULA EN LA ESC. BAS. N° 8093 MBOCAYATY		
INF. de OBRA		MUNICIPALIDAD: MBOCAYATY – DEPAR. DEL GUAIRÁ		
		DIRECCIÓN: RUTA 8 B. GARAY E/ ADOLFO RIQUELME Y CONCEPCIÓN		
		DIREC. DE LA OBRA: BARRIO VIRGEN DEL ROSARIO – SENAVITAD		
		COORDENADAS: -25.724341, -56.403703 SUPR. A TRABAJAR: 63.70 M2		
PROFESIONAL		NOMBRE: ARQ. CRISTIAN GAUTO		
		DIRECCIÓN: ADOLFO R. E/ SINFORIANO BRIZUELA MBOCAYATY-GUAIRA		
		REGISTRO M.O.P.C.: 4156		
TÍTULO PLANO DE CIMIENTO		ESC: 1/75		UNIDAD: ARQUITECTURA
 Profesional Proyectista PROFESIONAL				NRO. DE LA MINA: 04 DE 15

Obs. Los balancines deberán ser colocados en el proceso de construcción de los muros de elevación y pilares, a eje de la viga de encadenado superior.



Arq. Cristian Gauto
Fiscal de Obra
Reg. MOPC N° 4156

CORTE ARQUITECTÓNICO ESC.1/75

 PROY. CONSTRUCCIÓN DE 1 AULA EN LA ESC. BAS. N° 8093 MBOCAYATY 	
INF. de OBRA	MUNICIPALIDAD: MBOCAYATY — DEPAR. DEL GUAIRÁ
	DIRECCIÓN: RUTA 8 B. GARAY E/ ADOLFO RIQUELME Y CONCEPCIÓN
	DIREC. DE LA OBRA: BARRIO VIRGEN DEL ROSARIO — SENAVITAD
	COORDENADAS: -25.724341, -56.403703 SUPR. A TRABAJAR: 63.70 M2
PROFESIONAL	NOMBRE: ARQ. CRISTIAN GAUTO
	DIRECCIÓN: ADOLFO R. E/ SINFORIANO BRIZUELA MBOCAYATY—GUAIRÁ REGISTRO M.O.P.C.: 4156
TÍTULO	CORTE ARQUITECTÓNICO
 Arq. Cristian Gauto Fiscal de Obra Reg. MOPC N° 4156	
ESC:	1/75
UNIDAD:	ARQUITECTURA
NRO. DEL ÁMINA:	05 DE 15

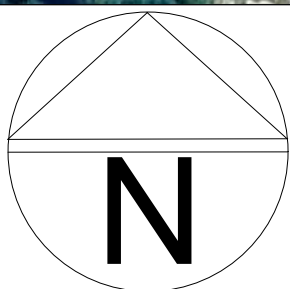



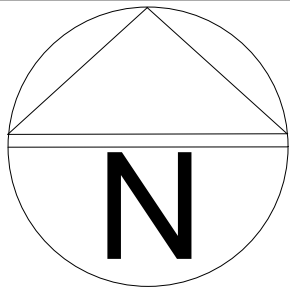
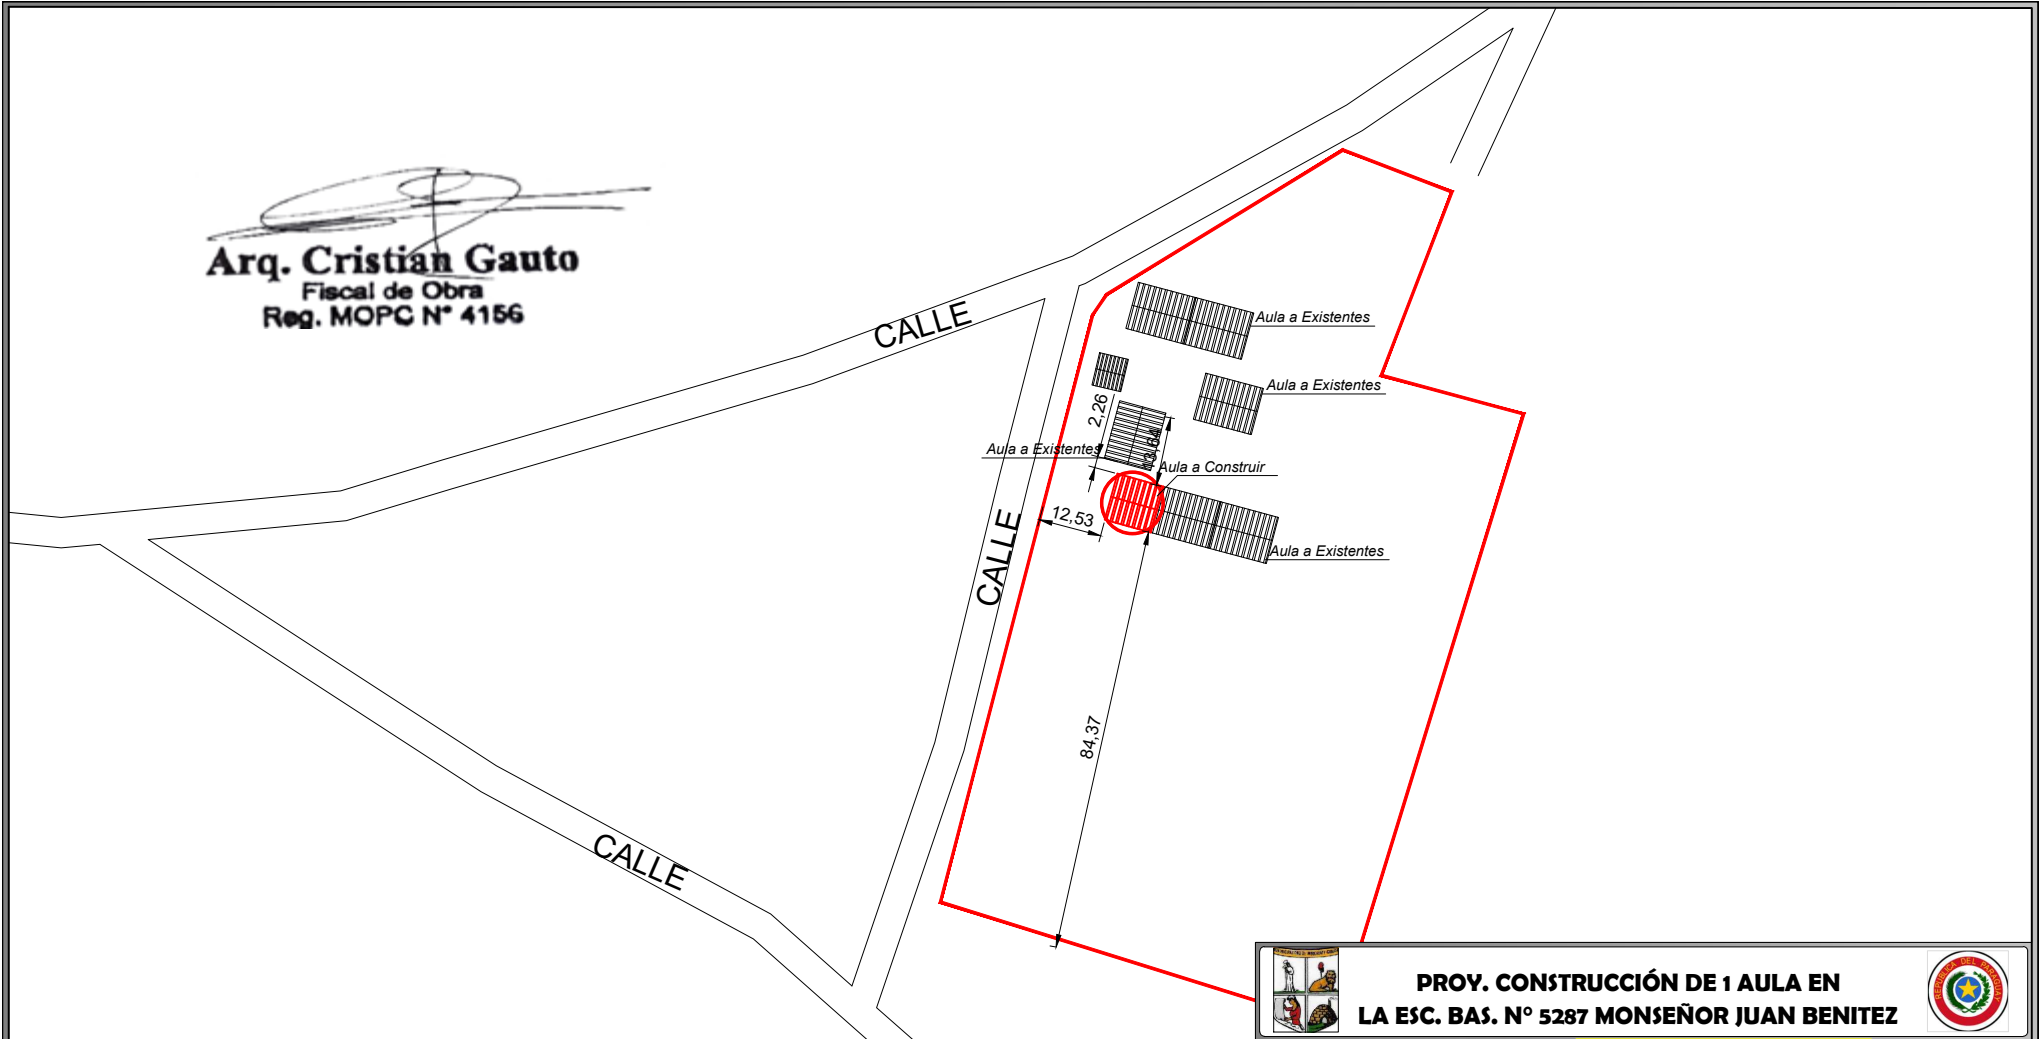


IMAGEN SATELITAL ESC.1/1000




Arq. Cristian Gauto
 Fiscal de Obra
 Reg. MOPC N° 4156

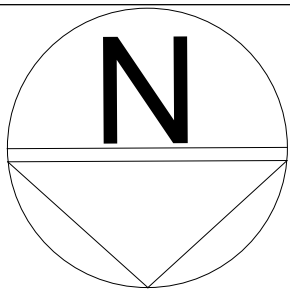
 PROY. CONSTRUCCIÓN DE 1 AULA EN LA ESC. BAS. N° 5287 MONSEÑOR JUAN BENITEZ 	
INF. de OBRA	MUNICIPALIDAD: MBOCAYATY — DEPAR. DEL. GUAIRÁ
	DIRECCIÓN: RUTA 8 B. GARAY E/ ADOLFO RIQUELME Y CONCEPCIÓN
	DIREC. DE LA OBRA: COMPAÑIA JORGE NAVILLE — MBOCAYATY
	COORDENADAS: -25.727862, -56.312278 SUPR. A TRABAJAR: 63.70 M2
PROFESIONAL	NOMBRE: ARQ. CRISTIAN GAUTO
	DIRECCIÓN: ADOLFO R. E/ SINFORIANO BRIZUELA MBOCAYATY-GUAIRÁ REGISTRO M.O.P.C.: 4156
TÍTULO	IMAGEN SATELITAL
 Arq. Cristian Gauto Profesional Proyectoista Reg. MOPC N° 4156	
ESC:	1/1000
UNIDAD:	ARQUITECTURA
NRO. DE LÁMINA:	01 DE 15


Arq. Cristian Gauto
 Fiscal de Obra
 Reg. MOPC N° 4156







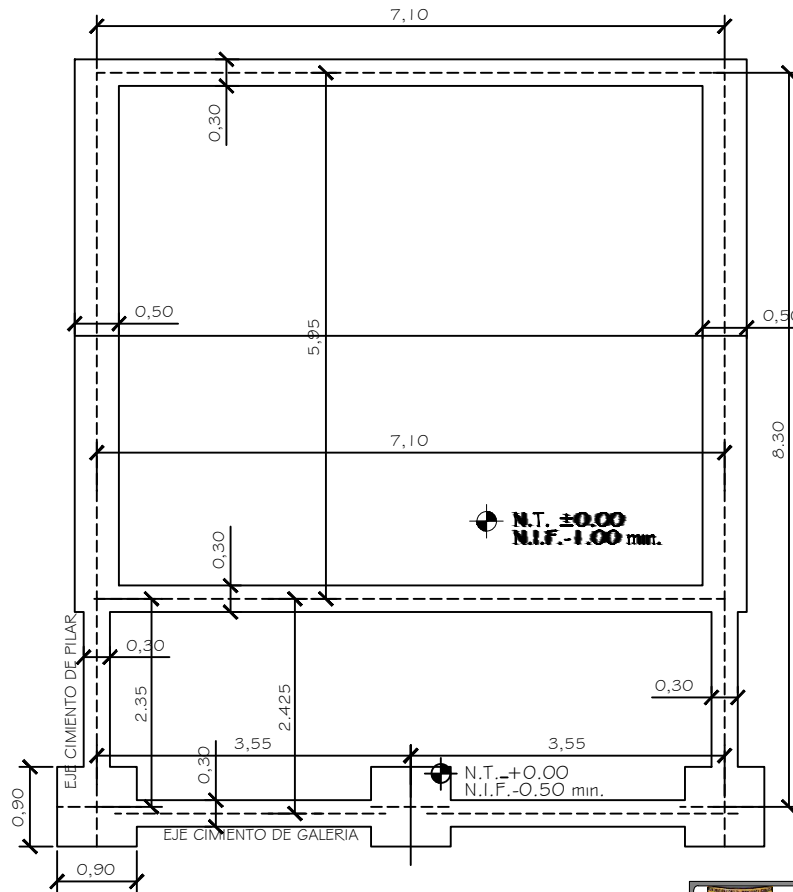
PLANTA DE UBICACIÓN ESC.1/500

 PROY. CONSTRUCCIÓN DE 1 AULA EN LA ESC. BAS. N° 5287 MONSEÑOR JUAN BENITEZ 	
INF. de OBRA	MUNICIPALIDAD: MBOCAYATY – DEPAR. DEL GUAIRÁ
	DIRECCIÓN: RUTA 8 B. GARAY E/ ADOLFO RIQUELME Y CONCEPCIÓN
	DIREC. DE LA OBRA: COMPAÑIA JORGE NAVILLE – MBOCAYATY
PROFESIONAL	COORDENADAS: -25.727862, -56.312278 SUPR. A TRABAJAR: 63.70 M2
	NOMBRE: ARQ. CRISTIAN GAUTO
	DIRECCIÓN: ADOLFO R. E/ SINFORIANO BRIZUELA MBOCAYATY-GUAIRA
REGISTRO M.O.P.C.: 4156	
TÍTULO	PLANTA DE UBICACIÓN
ESC: 1/500 UNIDAD: ARQUITECTURA NRO. DE LAMINA: 02 DE 15	
Profesional Proyectoista Arq. Cristian Gauto Fiscal de Obra Reg. MOPC N° 4156 PROFESIONAL	

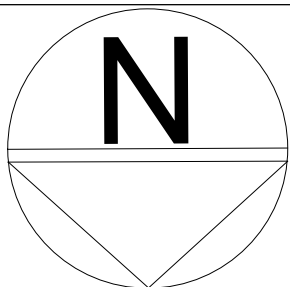


PLANTA ARQUITECTÓNICO
ESC.1/75



		<h1>PROY. CONSTRUCCIÓN DE 1 AULA EN LA ESC. BAS. N° 5287 MONSEÑOR JUAN BENITEZ</h1>			
<h2>INF. de OBRA</h2>		MUNICIPALIDAD: MBOCAYATY — DEPAR. DEL GUAIRÁ			
		DIRECCION: RUTA 8 B. GARAY E/ ADOLFO RIQUELME Y CONCEPCIÓN			
		DIREC. DE LA OBRA: COMPAÑIA JORGE NAVILLE — MBOCAYATY			
		COORDENADAS: — 25.727862, — 56.312278		SUPR. A TRABAJAR: 63.70 M2	
<h2>PROFESIONAL</h2>		NOMBRE: ARQ. CRISTIAN GAUTO			
		DIRECCIÓN: ADOLFO R. E/ SINFORIANO BRIZUELA MBOCAYATY—GUAIRÁ			
		REGISTRO M.O.P.C.: 4156			
<h2>TÍTULO</h2>		PLANTA ARQUITECTÓNICO		ESC: 1/75	
		Profesional Projectista PROFESIONAL		UNIDAD: ARQUITECTURA	
				NRO. DE LA LÁMINA: 03 DE 13	



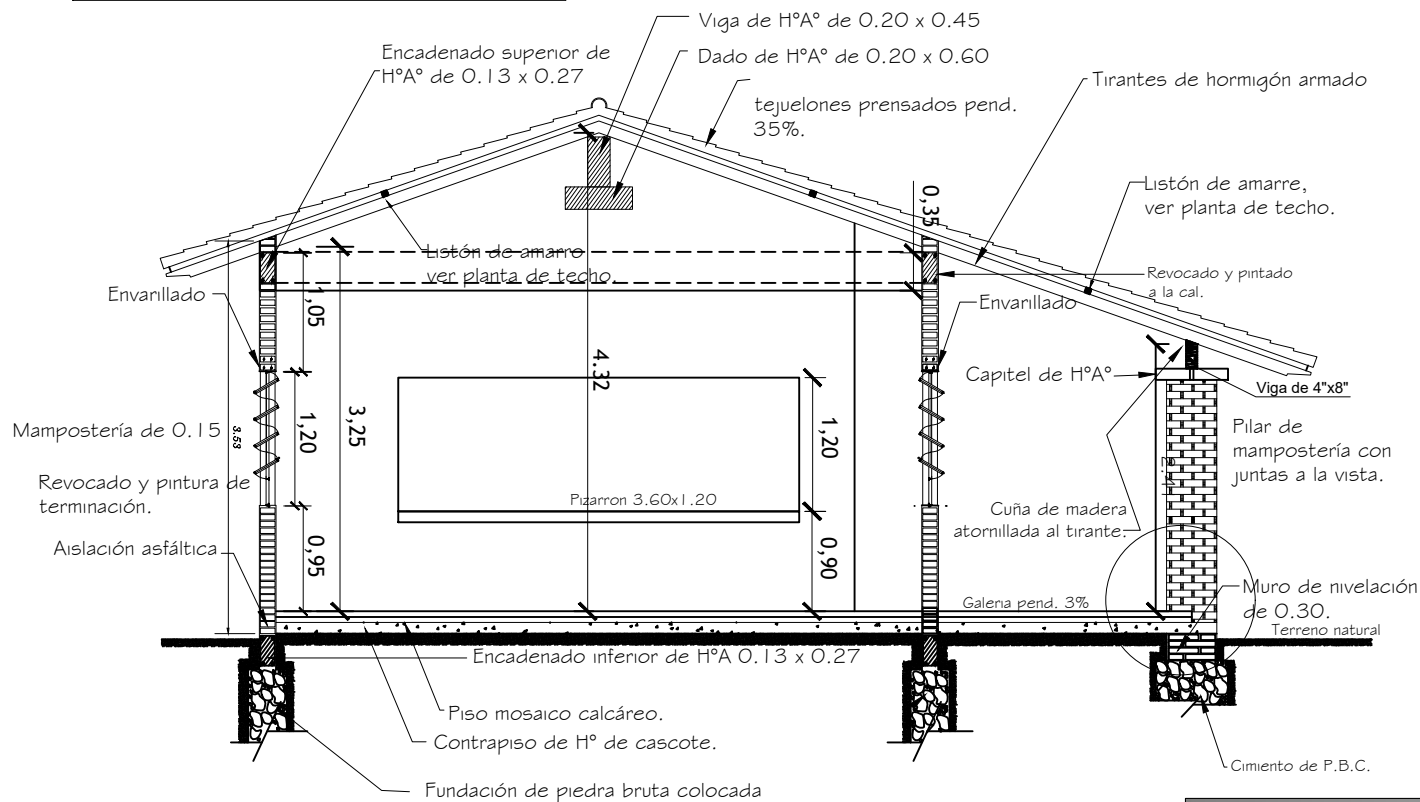

Arq. Cristian Gauto
 Fiscal de Obra
 Reg. MOPC N° 4156



PLANTA DE CIMIENTO ESC.1/75



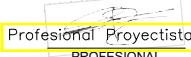
 PROY. CONSTRUCCIÓN DE 1 AULA EN LA ESC. BAS. N° 5287 MONSEÑOR JUAN BENITEZ 	
INF. de OBRA	MUNICIPALIDAD: MBOCAYATY – DEPAR. DEL GUAIRÁ
	DIRECCIÓN: RUTA 8 B. GARAY E/ ADOLFO RIQUELME Y CONCEPCIÓN
	DIREC. DE LA OBRA: COMPAÑIA JORGE NAVILLE – MBOCAYATY
	COORDENADAS: -25.727862, -56.312278 SUPR. A TRABAJAR: 63.70 M2
PROFESIONAL	NOMBRE: ARQ. CRISTIAN GAUTO
	DIRECCIÓN: ADOLFO R. E/ SINFORIANO BRIZUELA MBOCAYATY-GUAIARÁ REGISTRO M.O.P.C.: 4156
TÍTULO PLANO DE CIMIENTO	ESC: 1/75
Profesional Proyectista PROFESIONAL	UNIDAD: ARQUITECTURA NRO. DE LÁMINA: 04 DE 15

Obs. Los balancines deberán ser colocados en el proceso de construcción de los muros de elevación y pilares, a eje de la viga de encadenado superior.



Arq. Cristian Gauto
Fiscal de Obra
Reg. MOPC N° 4156

CORTE ARQUITECTÓNICO ESC.1/75

 PROY. CONSTRUCCIÓN DE 1 AULA EN LA ESC. BAS. N° 5287 MONSEÑOR JUAN BENITEZ 	
INF. de OBRA	MUNICIPALIDAD: MBOCAYATY — DEPAR. DEL GUAIRÁ
	DIRECCIÓN: RUTA 8 B. GARAY E/ ADOLFO RIQUELME Y CONCEPCIÓN
	DIREC. DE LA OBRA: COMPAÑIA JORGE NAVILLE — MBOCAYATY
	COORDENADAS: -25.727862, -56.31227 SUPR. A TRABAJAR: 63.70 M2
PROFESIONAL	NOMBRE: ARQ. CRISTIAN GAUTO
	DIRECCIÓN: ADOLFO R. E/ SINFORIANO BRIZUELA MBOCAYATY-GUAIRÁ REGISTRO M.O.P.C.: 4156
TÍTULO	CORTE ARQUITECTÓNICO
 Arq. Cristian Gauto Fiscal de Obra Reg. MOPC N° 4156	
ESC:	1/75
UNIDAD:	ARQUITECTURA
NRO. DE LÁMINA:	05 DE 15

LOTE N° 1 - CONSTRUCCION DE AULA TIP MEC 5,80 X 6,80 ESC.BAS. N° 8093
MBOCAYATY

Nº	ITEMS	U.M.	CANT.	P. UNITARIO	P. TOTAL
1	Preparacion de obra: Limpieza y preparación del terreno	m2	64,00		
2	Cartel de obra, con estructura metalica de 2mts x 1 mts	uni	1,00		
3	Replanteo	m2	64,00		
4	Excavación y carga de cimient con PBC.	m3	14,00		
5	Estructura de H° A°:a- Vigas y dado de H° A°	m3	1,50		
6	Encadenados de H° A°	m3	2,30		
7	Loseta de H°A° sobre puerta de acceso	gl	1,00		
8	Muros de nivelación:a- De 0,45 m.	m2	4,00		
9	Muro De 0,30 m.	m2	8,00		
10	Muro De 0,60 m. para pilares	m2	1,00		
11	Relleno y apisonado de interiores	m3	24,00		
12	Aislación asfáltica:a- De paredes	m2	6,00		
13	Muros de elevación:a- De 0,15 para revocar	m2	3,00		
14	Muro De 0,30 visto ambas caras de ladrillos semiprensados macizos	m2	35,00		
15	Muro De 0,30 para revocar	m2	14,00		
16	Muro De 0,15 visto a una cara de ladrillos semiprensados macizos	m2	32,00		
17	Envarillado bajo aberturas 2 Ø 8 por hilada (2 hiladas)	ml	16,00		
18	Pilares:a- De 0,45 x 0,45 visto para corredor de ladrillos semiprensados macizos	ml	7,00		
19	Techo :a- Tejas con tejuelones prensados a máquina y tirantes de H° A° de 2" x 6" con listón de boca .	m2	91,00		
20	Revoques:a- De paredes interior y exterior a una capa	m2	61,00		
21	b- De viga cumbrera y galería de H° A	m2	16,00		
22	c- Moldura lineal en balancines	ml	39,00		
23	Contrapiso de H° de cascotes de 10 cm.	m2	58,00		
24	Piso mosaico granitico base gris pulido de 30 x 30 cm.	m2	58,00		
25	Zocalo mosaico granitico base gris pulido de 10 x 30 cm.	ml	34,00		
26	Aberturas metálicas:a- Puerta metálica de 1,20 x 2,10 con marco y herrajes	uni	1,00		
27	b- Ventanas balancines de 1,50 x 1,68 m.	m2	10,00		
28	Alfeizar de ventanas:a- De revoque 1 : 3 (cemento - arena)	ml	26,00		
29	Pinturas:a- De paredes a la cal- Base para Latex (2 manos y lijado)	m2	61,00		
30	b- De paredes revocadas al latex	m2	61,00		
31	c- De pilares vistos con antimoho incoloro (limpieza de ladrillos vistos con ácido muriático y patinal D)	m2	12,00		
32	d- De viga cumbrera y galería al latex	m2	16,00		
33	e- De balancines con pintura sintética	m2	10,00		
34	f- De ladrillos vistos con antimoho incoloro (limpieza de ladrillos vistos con ácido muriático y patinal D)	m2	109,00		
35	g- De tejuelones con barniz	m2	80,00		
36	h- De puerta metálica con pintura sintética	m2	6,00		
37	i- De tirantes y listón de boca de H° A° al latex	m2	54,00		
38	j- Canaleta y caño de bajada con pintura sintética	ml	23,00		
39	Vidrios dobles de 4 mm.	m2	10,00		
40	Desague Pluvial:a- Canaleta y caño de bajada N° 26 - desarrollo 40 cm.	ml	23,00		
41	Guarda obra de alisado de cemento con contrapiso	m2	20,00		
42	Instalación eléctrica: Instalación del tablero TS10 de 10 AG.	uni	12,00		
43	Instalación de tableros de comando TC	uni	12,00		

LOTE N° 1 - CONSTRUCCION DE AULA TIP MEC 5,80 X 6,80 ESC.BAS. N° 8093
MBOCAYATY

Nº	ITEMS	U.M.	CANT.	P. UNITARIO	P. TOTAL
44	Instalación de los tableros de comando de ventiladores TCV	uni	8,00		
45	Alimentación de los circuitos de luces	uni	10,00		
46	Alimentación de los circuitos de tomas	uni	6,00		
47	Alimentación de los circuitos de ventiladores (no incluye equipo de ventiladores)	uni	8,00		
48	Alimentación de los circuitos del TC	uni	12,00		
49	Alimentación de los Circuitos de Tomas Computadoras	metros	34,00		
50	Alimentación 2 x 6 mm. NYY al tablero existente	uni	25,00		
51	Artefactos eléctricos:Artefactos fluorescentes de 3 x 40 W	uni	2,00		
52	Artefactos fluorescentes de 2 x 40 W	uni	4,00		
53	Artefactos fluorescentes de 1 x 40 W c/ fotocélula en galería	uni	2,00		
54	Tablero TS 10 de 10 AG. con barra de fase y neutro	uni	1,00		
55	Tablero TC de 6 AG.	uni	1,00		
56	Tablero TCV para 4 llaves de ventiladores (no incluye equipo de ventiladores)	uni	1,00		
57	Registro eléctrico de 30 x 30 x 70 cm.	uni	3,00		
58	Construccion de rampa peatonal	uni	1,00		
59	Construccion de Pizarron de cemento alizado y pintado con pintura para pizarron	uni	1,00		
60	Colocación de placa de marmol recordatorio.	uni	1,00		
61	Limpieza de obra	gl	1,00		

LOTE N° 2 - CONSTRUCCION DE AULA TIP MEC 5,80 X 6,80 ESC.BAS. N° 5287 MONS.
JUAN BENITEZ

Nº	ITEMS	U.M.	CANT.	P. UNITARIO	P. TOTAL
1	Preparacion de obra: Limpieza y preparación del terreno	m2	64,00		
2	Cartel de obra, con estructura metalica de 2mts x 1 mts	uni	1,00		
3	Replanteo	m2	64,00		
4	Excavación y carga de cimient con PBC.	m3	14,00		
5	Estructura de H° A°:a- Vigas y dado de H° A°	m3	1,50		
6	Encadenados de H° A°	m3	2,30		
7	Loseta de H°A° sobre puerta de acceso	gl	1,00		
8	Muros de nivelación:a- De 0,45 m.	m2	4,00		
9	Muro De 0,30 m.	m2	8,00		
10	Muro De 0,60 m. para pilares	m2	1,00		
11	Relleno y apisonado de interiores	m3	24,00		
12	Aislación asfáltica:a- De paredes	m2	6,00		
13	Muros de elevación:a- De 0,15 para revocar	m2	3,00		
14	Muro De 0,30 visto ambas caras de ladrillos semiprensados macizos	m2	35,00		
15	Muro De 0,30 para revocar	m2	14,00		
16	Muro De 0,15 visto a una cara de ladrillos semiprensados macizos	m2	32,00		
17	Envarillado bajo aberturas 2 Ø 8 por hilada (2 hiladas)	ml	16,00		
18	Pilares:a- De 0,45 x 0,45 visto para corredor de ladrillos semiprensados macizos	ml	7,00		
19	Techo :a- Tejas con tejuelones prensados a máquina y tirantes de H° A° de 2" x 6" con listón de boca .	m2	91,00		
20	Revoques:a- De paredes interior y exterior a una capa	m2	61,00		
21	b- De viga cumbrera y galería de H° A	m2	16,00		
22	c- Moldura lineal en balancines	ml	39,00		
23	Contrapiso de H° de cascotes de 10 cm.	m2	58,00		
24	Piso mosaico granitico base gris pulido de 30 x 30 cm.	m2	58,00		
25	Zocalo mosaico granitico base gris pulido de 10 x 30 cm.	ml	34,00		
26	Aberturas metálicas:a- Puerta metálica de 1,20 x 2,10 con marco y herrajes	uni	1,00		
27	b- Ventanas balancines de 1,50 x 1,68 m.	m2	10,00		
28	Alfeizar de ventanas:a- De revoque 1 : 3 (cemento - arena)	ml	26,00		
29	Pinturas:a- De paredes a la cal- Base para Latex (2 manos y lijado)	m2	61,00		
30	b- De paredes revocadas al latex	m2	61,00		
31	c- De pilares vistos con antimoho incoloro (limpieza de ladrillos vistos con ácido muriático y patinal D)	m2	12,00		
32	d- De viga cumbrera y galería al latex	m2	16,00		
33	e- De balancines con pintura sintética	m2	10,00		
34	f- De ladrillos vistos con antimoho incoloro (limpieza de ladrillos vistos con ácido muriático y patinal D)	m2	109,00		
35	g- De tejuelones con barniz	m2	80,00		
36	h- De puerta metálica con pintura sintética	m2	6,00		
37	i- De tirantes y listón de boca de H° A° al latex	m2	54,00		
38	j- Canaleta y caño de bajada con pintura sintética	ml	23,00		
39	Vidrios dobles de 4 mm.	m2	10,00		
40	Desague Pluvial:a- Canaleta y caño de bajada N° 26 - desarrollo 40 cm.	ml	23,00		
41	Guarda obra de alisado de cemento con contrapiso	m2	20,00		
42	Instalación eléctrica: Instalación del tablero TS10 de 10 AG.	uni	12,00		
43	Instalación de tableros de comando TC	uni	12,00		

LOTE N° 2 - CONSTRUCCION DE AULA TIP MEC 5,80 X 6,80 ESC.BAS. N° 5287 MONS.
JUAN BENITEZ

Nº	ITEMS	U.M.	CANT.	P. UNITARIO	P. TOTAL
44	Instalación de los tableros de comando de ventiladores TCV	uni	8,00		
45	Alimentación de los circuitos de luces	uni	10,00		
46	Alimentación de los circuitos de tomas	uni	6,00		
47	Alimentación de los circuitos de ventiladores (no incluye equipo de ventiladores)	uni	8,00		
48	Alimentación de los circuitos del TC	uni	12,00		
49	Alimentación de los Circuitos de Tomas Computadoras	metros	34,00		
50	Alimentación 2 x 6 mm. NYY al tablero existente	uni	25,00		
51	Artefactos eléctricos:Artefactos fluorescentes de 3 x 40 W	uni	2,00		
52	Artefactos fluorescentes de 2 x 40 W	uni	4,00		
53	Artefactos fluorescentes de 1 x 40 W c/ fotocélula en galería	uni	2,00		
54	Tablero TS 10 de 10 AG. con barra de fase y neutro	uni	1,00		
55	Tablero TC de 6 AG.	uni	1,00		
56	Tablero TCV para 4 llaves de ventiladores (no incluye equipo de ventiladores)	uni	1,00		
57	Registro eléctrico de 30 x 30 x 70 cm.	uni	3,00		
58	Construccion de rampa peatonal	uni	1,00		
59	Construccion de Pizarron de cemento alizado y pintado con pintura para pizarron	uni	1,00		
60	Colocación de placa de marmol recordatorio.	uni	1,00		
61	Limpieza de obra	gl	1,00		